


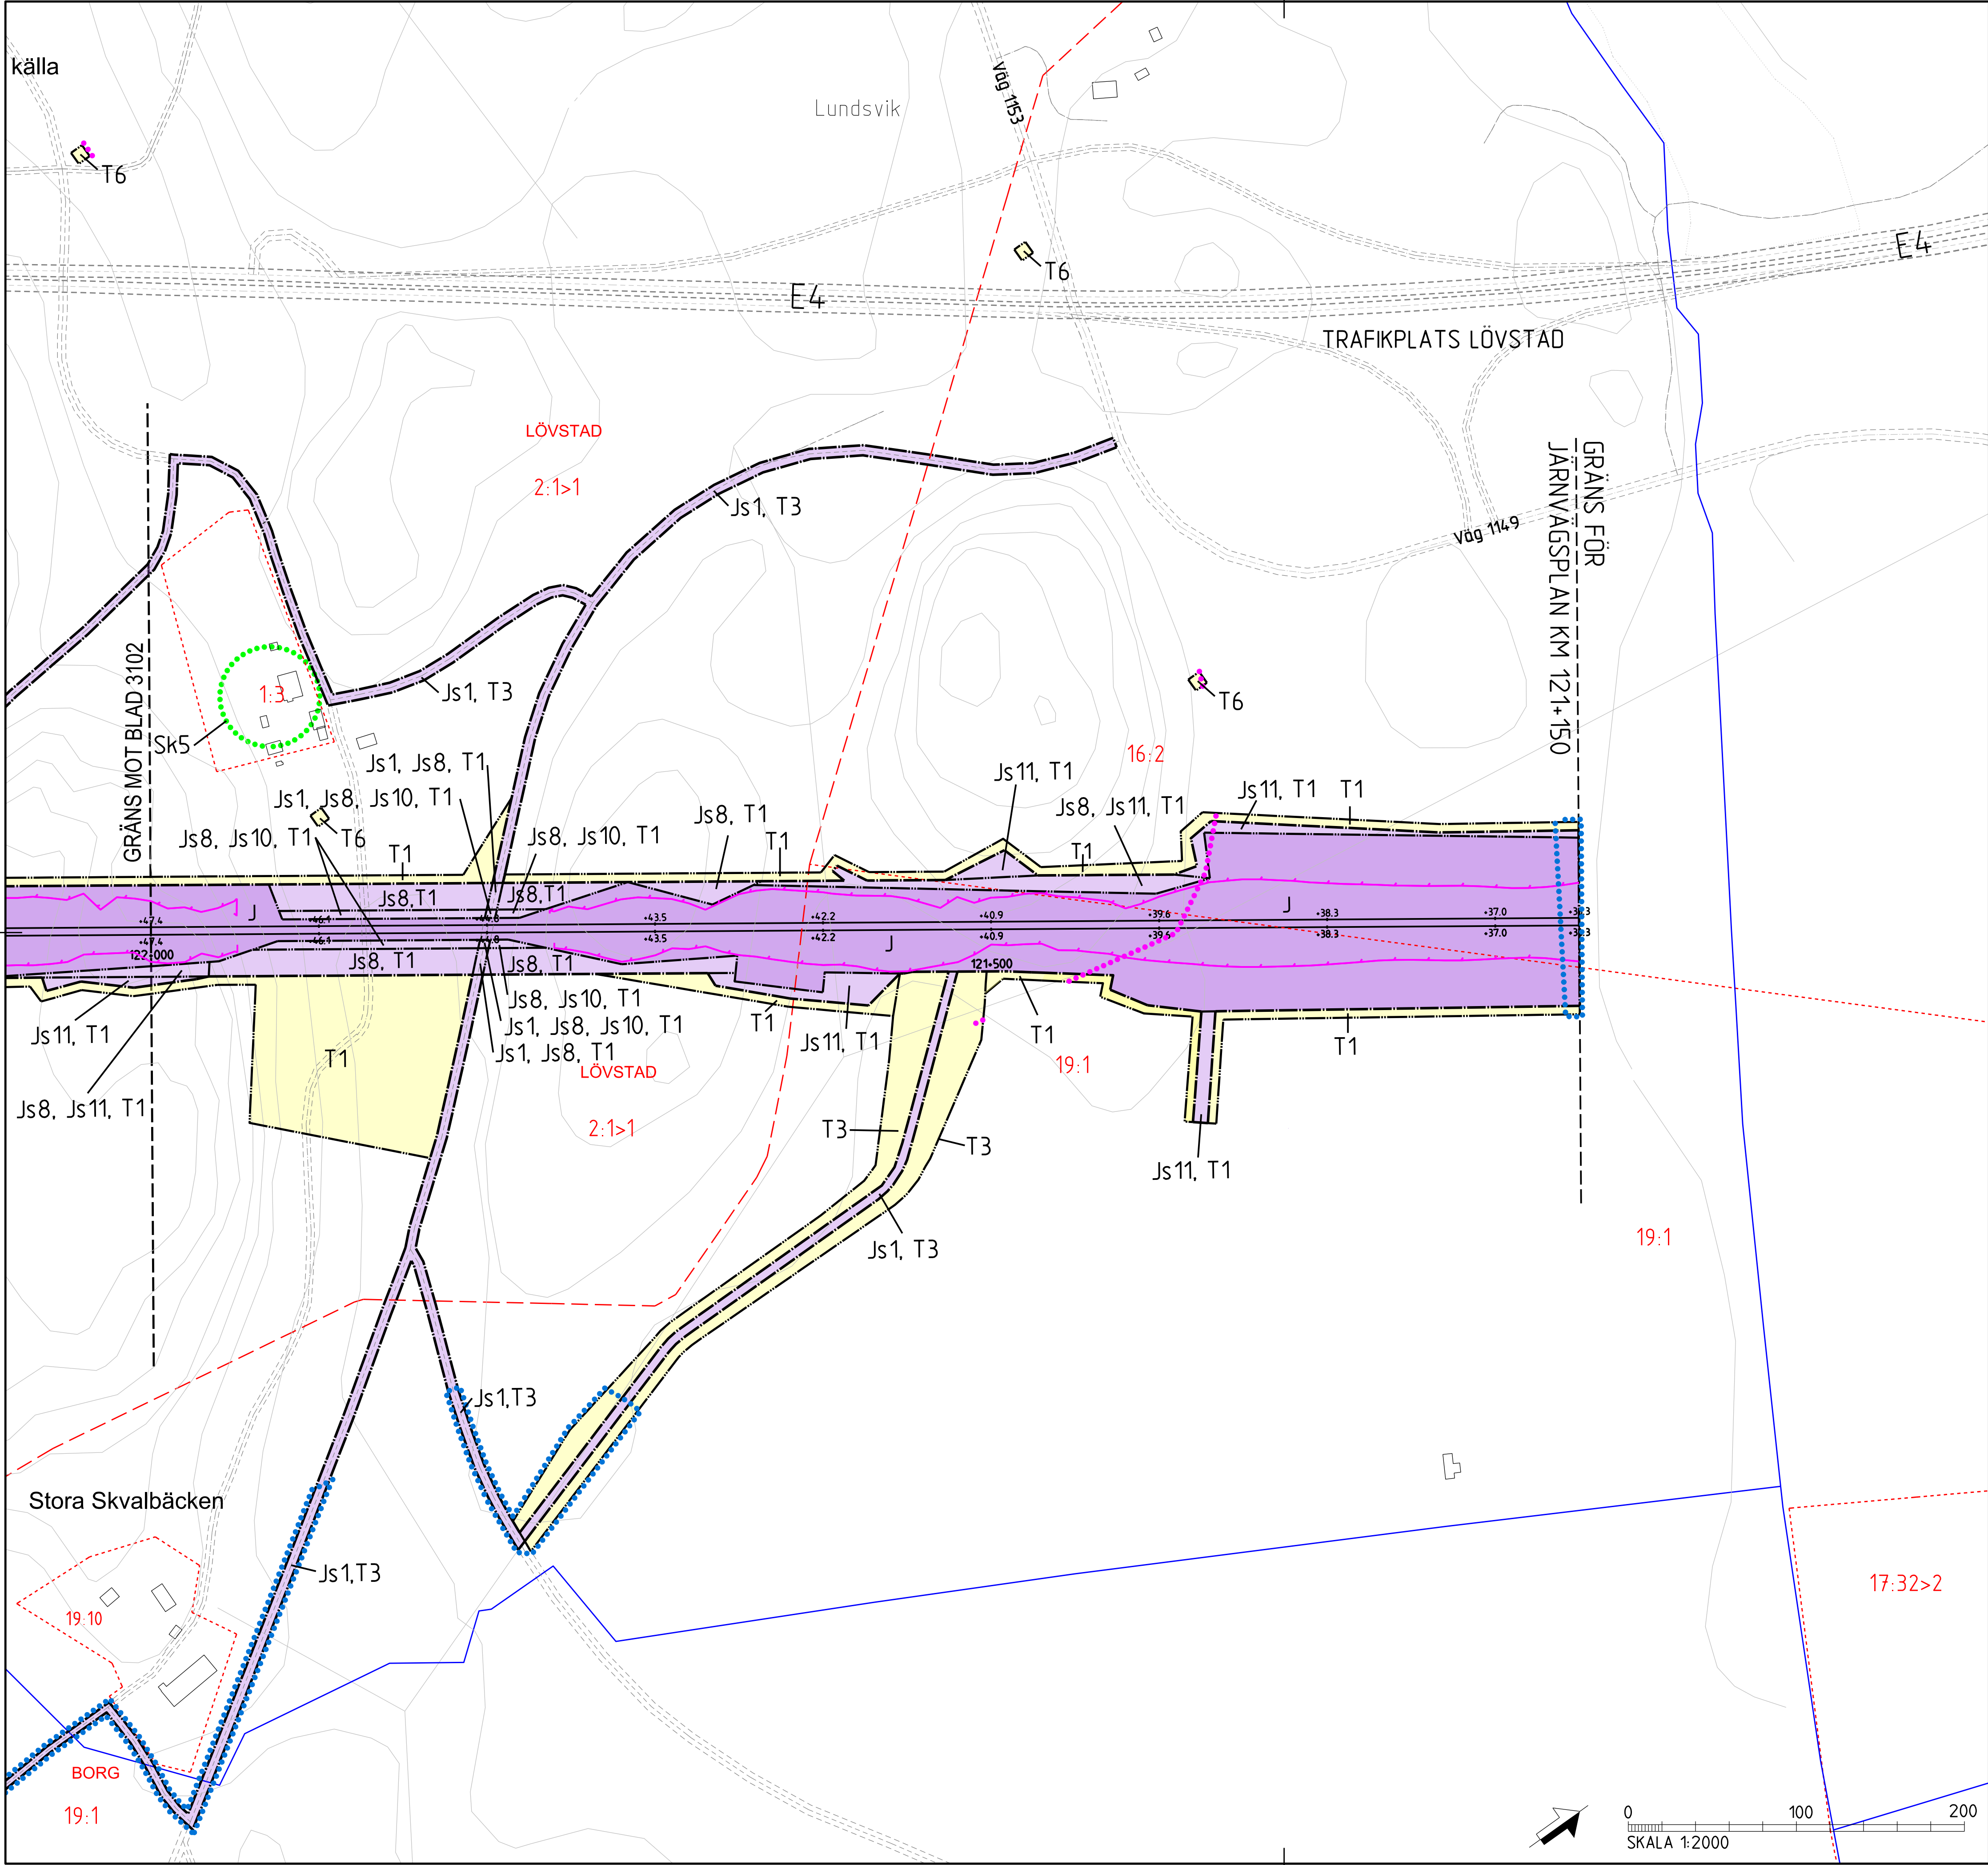

TECKENFÖRKLARING	
MARKANSPRÅK	
	J/Jt
	Js
	J.Vi/Js.Vi
	V
	Vi
	T
	J/Js/V/Vi

Js1 - SERVICEVÄG
Js8 - TRÄDSÄKRING (SERVITUTET OMFATTAR ÄVEN RÄTT ATT UTFÖR MARKERAT OMRÅDE AVVERKA DE TRÄD SOM KAN RISKA JÄRNVÄGENS DRIFT)
Js10 - JÄRNVÄGSBRO
Js11 - DIKEN OCH DAMMAR

T1 - ETABLERING
T2 - UPPLAG
T3 - ARBETS- OCH TRANSPORTVÄG
T5 - TILLFÄLLIGA TRAFIKANORDNINGAR
T6 - GRUNDVATTENRÖR

NYA ANLÄGGNINGAR

YYY+YYY
+YY.Ym
NY JÄRNVÄG, SPÅRMITT MED LÄNGDMÄTNINGSSTRECK OCH HÖJDSÄTTNING

YYY/YYY
+YY.Y m
NY VÄG, VÄGBANEKANTER MED LÄNGDMÄTNINGSSTRECK OCH HÖJDSÄTTNING

STÄNGSEL, 2.5 M ÖVER MARKYTA

SKYDDSÅTGÄRDER OCH FÖRSIKTIGHETSMÅTT

Sk - MARKERING ELLER AVGRÄNSNING AV SKYDDSÅTGÄRDER
Sk2 - BULLERSKYDDSSKÄRM, HÖJD 2 METER ÖVER RÄLSÖVERKANT
Sk5 - ERBJUDANDE OM FASTIGHETSNÄRA BULLERSKYDD, FASADÅTGÄRD

VERKSAMHETER/ÅTGÄRDER SOM UNDANTAS

FRÅN FÖRBUD ENLIGT MILJÖBALKEN
Förbuden som avser verksamhet eller åtgärd inom generellt biotopskyddsområde, 7:11, 2 st MILJÖBALKEN, gäller inte byggande av allmän väg/järnväg.
Förbuden mot åtgärder inom strandskyddsområde (7:15 MILJÖBALKEN) gäller inte byggande av allmän väg/järnväg. Förbuden som avser verksamhet eller åtgärd inom generellt biotopskyddsområde (7:11, 2 st, MBI) gäller inte byggande av allmän Väg/Järnväg. Skyldigheten att göra anmälan för samråd enligt 12:6 MILJÖBALKEN gäller inte för de verksamheter och åtgärder som behövs för att bygga vägen/järnvägen och som fastställs och ingår i vågområde för allmän väg/järnvägsmark eller område för tillfällig nyttjanderätt.


MARKERING ELLER AVGRÄNSNING AV GENERELLT BIOTOPSKYDD
MARKERING ELLER AVGRÄNSNING AV STRANDSKYDD

SÄRSKILDA BESLUT SOM TAS I SAMBAND MED FASTSTÄLLELSE AV JÄRNVÄGSPLAN


✕=✕=✕ INDRAGNING AV VÄG FRÅN ALLMÄNT UNDERHÅLL

ÖVRIGA BETECKNINGAR PÅ PLANKARTAN

BEFINTLIGT
TRAFIKVERKETS FASTIGHET FÖR JÄRNVÄGSÄNDAMÅL
TRAKTGRÄNS
FASTIGHETSGRÄNS
KOMMUNGRÄNS
VÄGKANT
SPÅR
BÄCK, DIKE

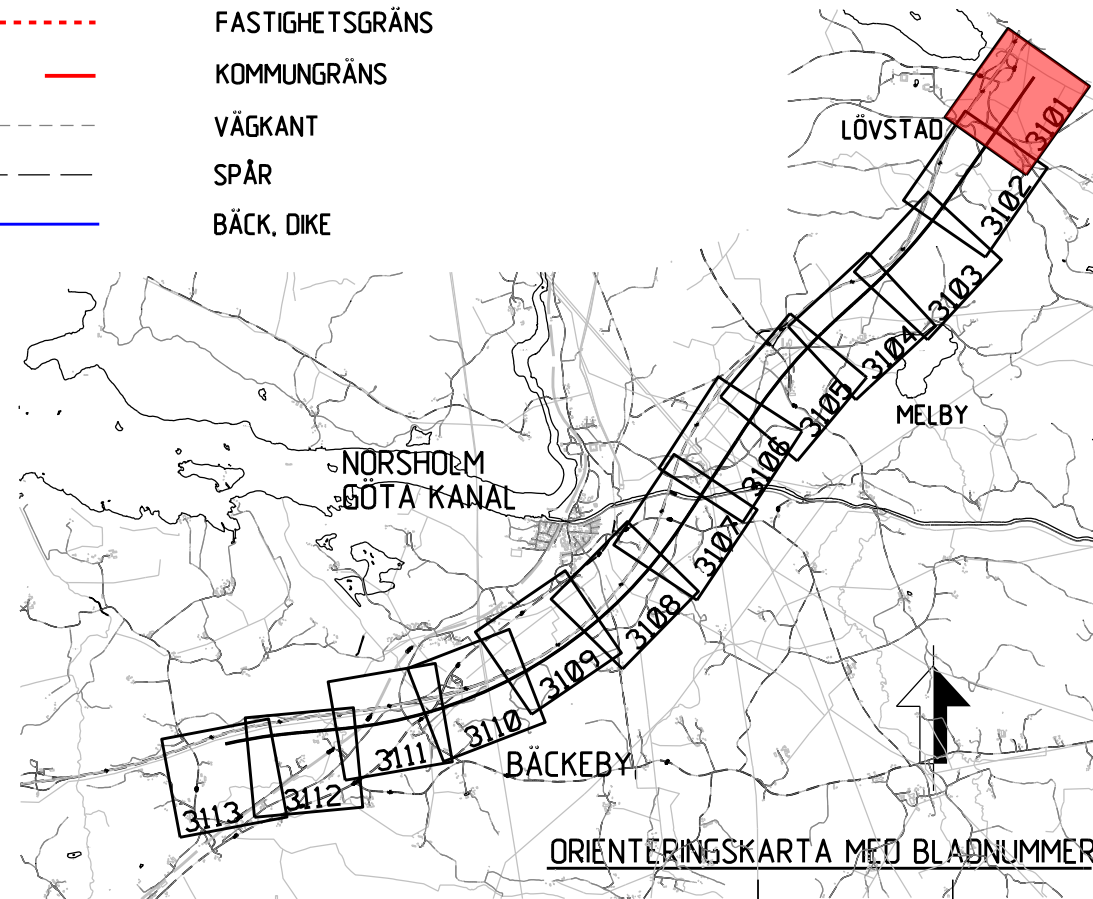

ANÖR. ANDRAGEN AVSER		CODRÄND AV		ANÖR. DATUM	
TYP AV PLAN		JÄRNVÄGSPLAN			
LEVERANTÖR		TEKNISKT			
SWECO		UPPGÄVNUMMER		GRÄNSKINGSSÄTTNING / SYFTE	
Tel 08-665 00 00		12800822-012		PRELIMINÄR	
www.sweco.se		KONSTRUKTIONNUMMER		HANDLINGSTYP	
TRAFIKVERKET		SAMRÅDSHANDLING		ANLÄGGNINGSTYP	
SKAPAD AV		PLANKARTA (BSAB 00, 01, 10GR)		KILOMETERMETER	
SWECO/SEPASU		SKALA		121 +200 -122 +0	
GRANSKAD AV		1:2000		SÄNDEL	
DATUM		FÄRRT		3101	
2020-02-21		A1		3102	
RITNINGENUMMER FÖRVALTNING		BLAD		ANÖR.	
1:2000		3101			
IDB_filename		plattform		idb_username	

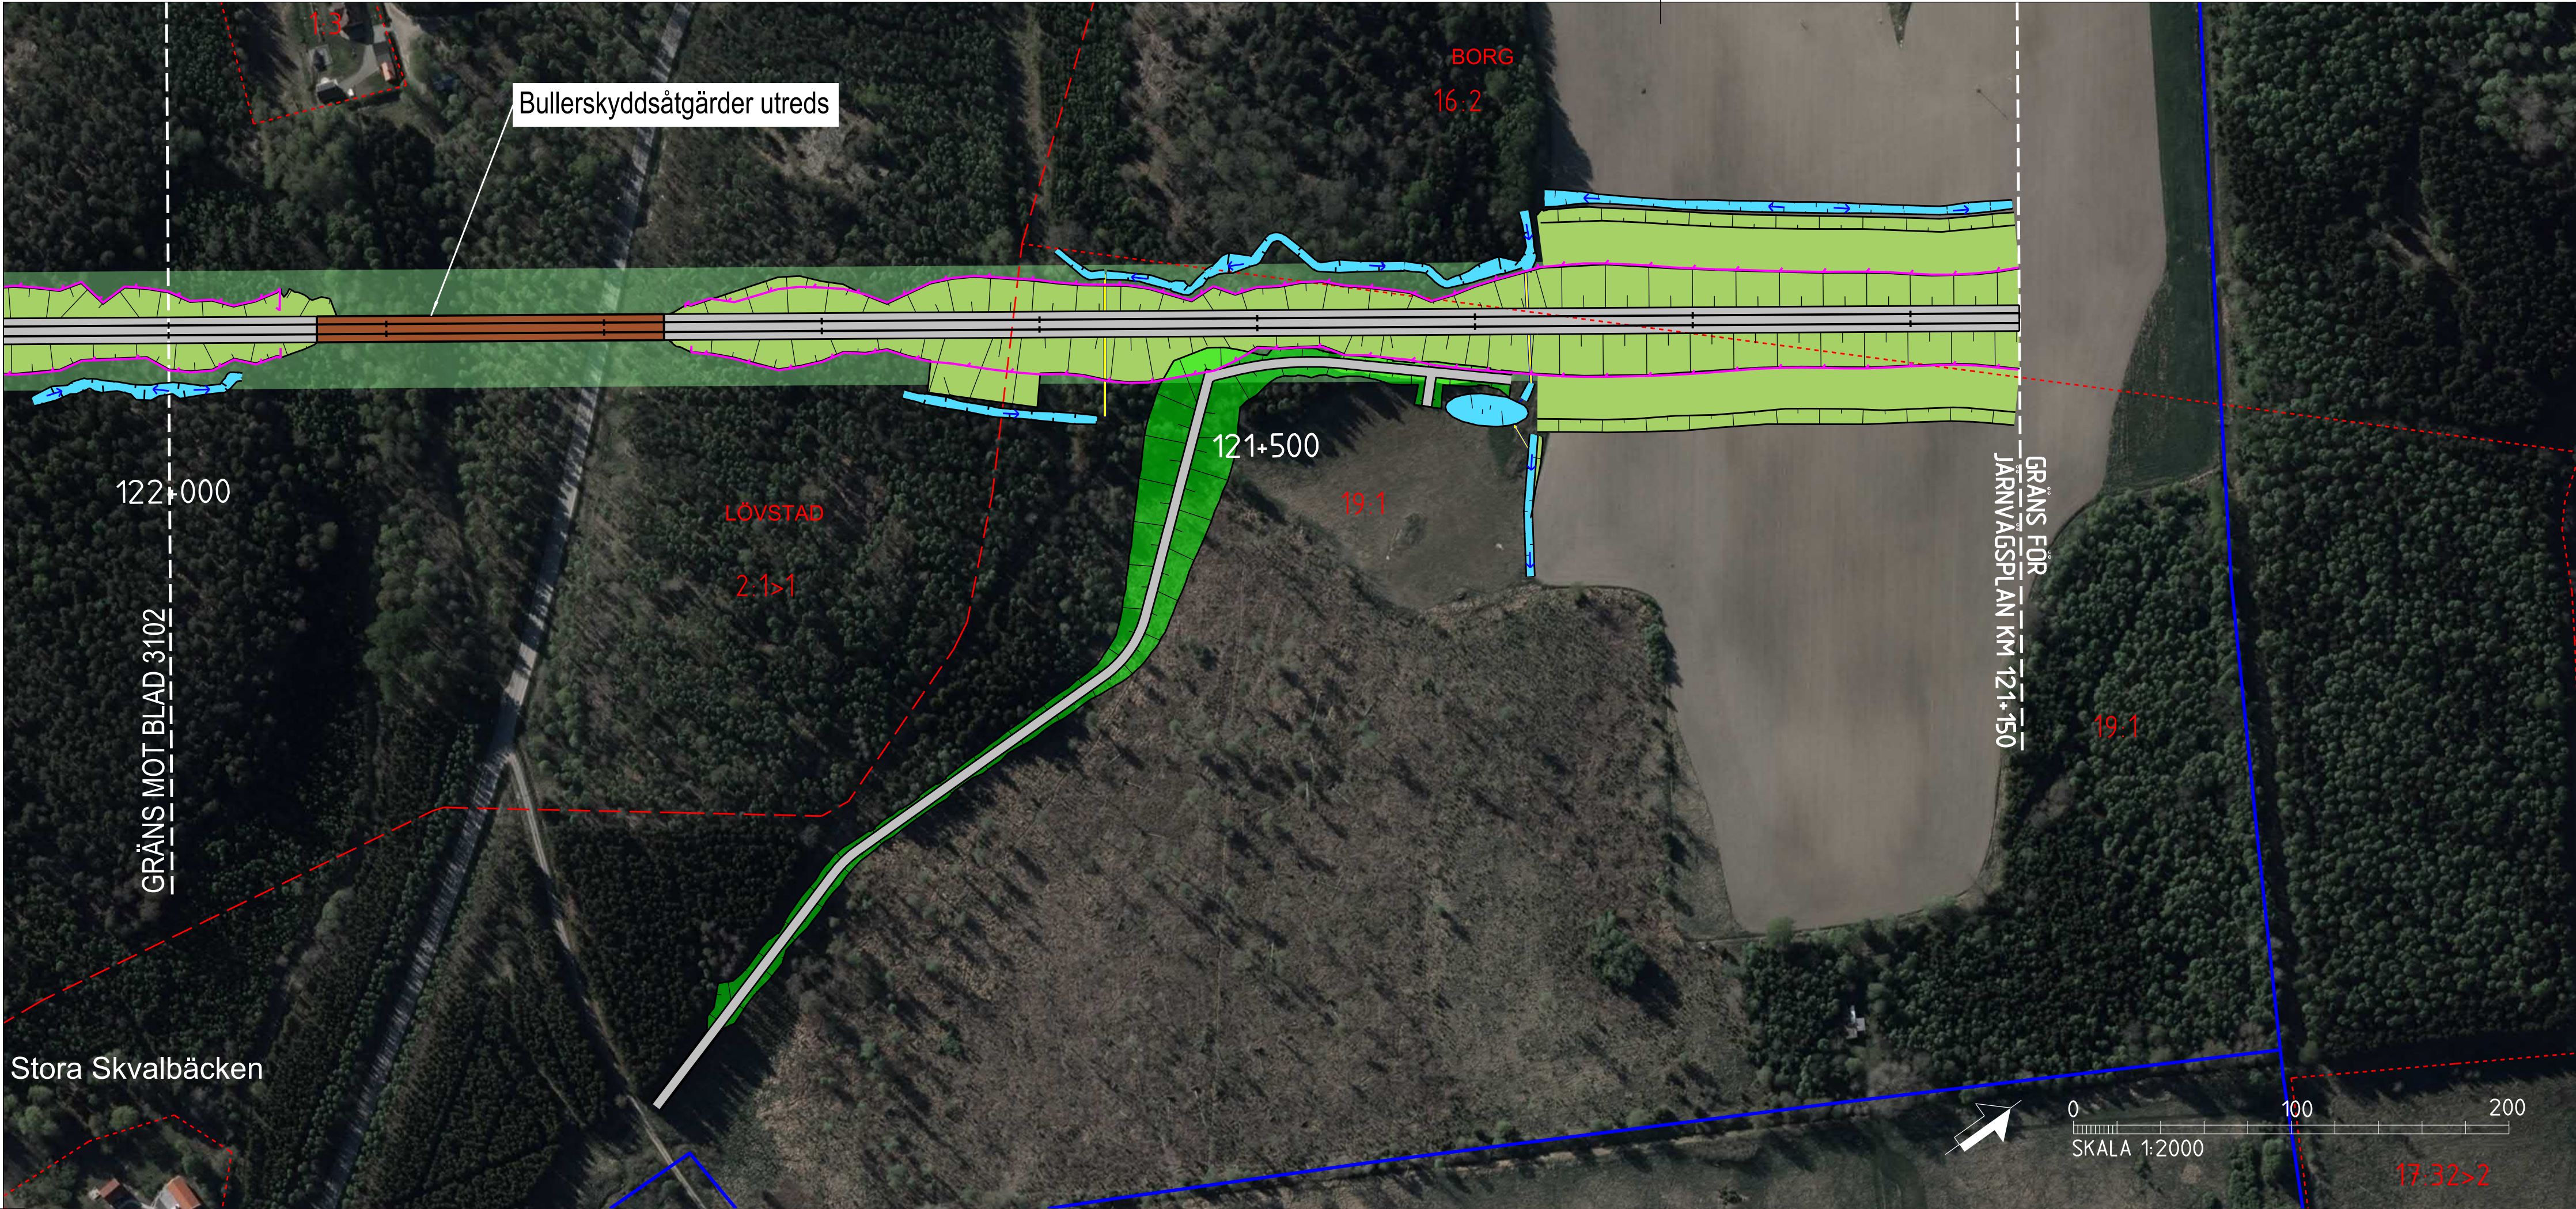

TECKENFÖRKLARING

KOORDINATSYSTEM I PLAN: SWEREF 99 16 30
KOORDINATSYSTEM I HOJD: RH2000
DATUM ORTOFOTO: 2018-01-31

NYA ANLÄGGNINGAR

- 0+000 NY JÄRNVÄG MED LÄNGDMÄTNINGSSTRECK OCH LÄNGDANGIVELSE
- BRO
- ANNAN ANLÄGGNING (TEKNIKHUS, LEDNING, TRUMMA, M.M.)
- BULLERSKYDDSSKÄRM
- STÄNGSEL
- DIKE
- NY JÄRNVÄG MED SLANT
- YY+YYY NY ALLMÄN VÄG MED LÄNGDMÄTNINGSSTRECK OCH LÄNGDANGIVELSE
- FÖRSLAG TILL NY ENSKILD VÄG


ÖVRIGT

- BEFINTLIG JÄRNVÄG
- BEFINTLIGT DIKE ELLER BÄCK
- TRÄDSÄKRING
- INLÖSEN AV BYGGNAD/FASTIGHET
- FRIVILLIGT FÖRÄRV AV FASTIGHET


BEFINTLIGA GRÄNSER

- TRAKTGRÄNS
- FASTIGHETSGRÄNS
- KOMMUNGRÄNS

Östra delen av Trafikverkets område. Allt övrigt
beggränsat av rött linje enligt lag.
TRAFIKVERKET

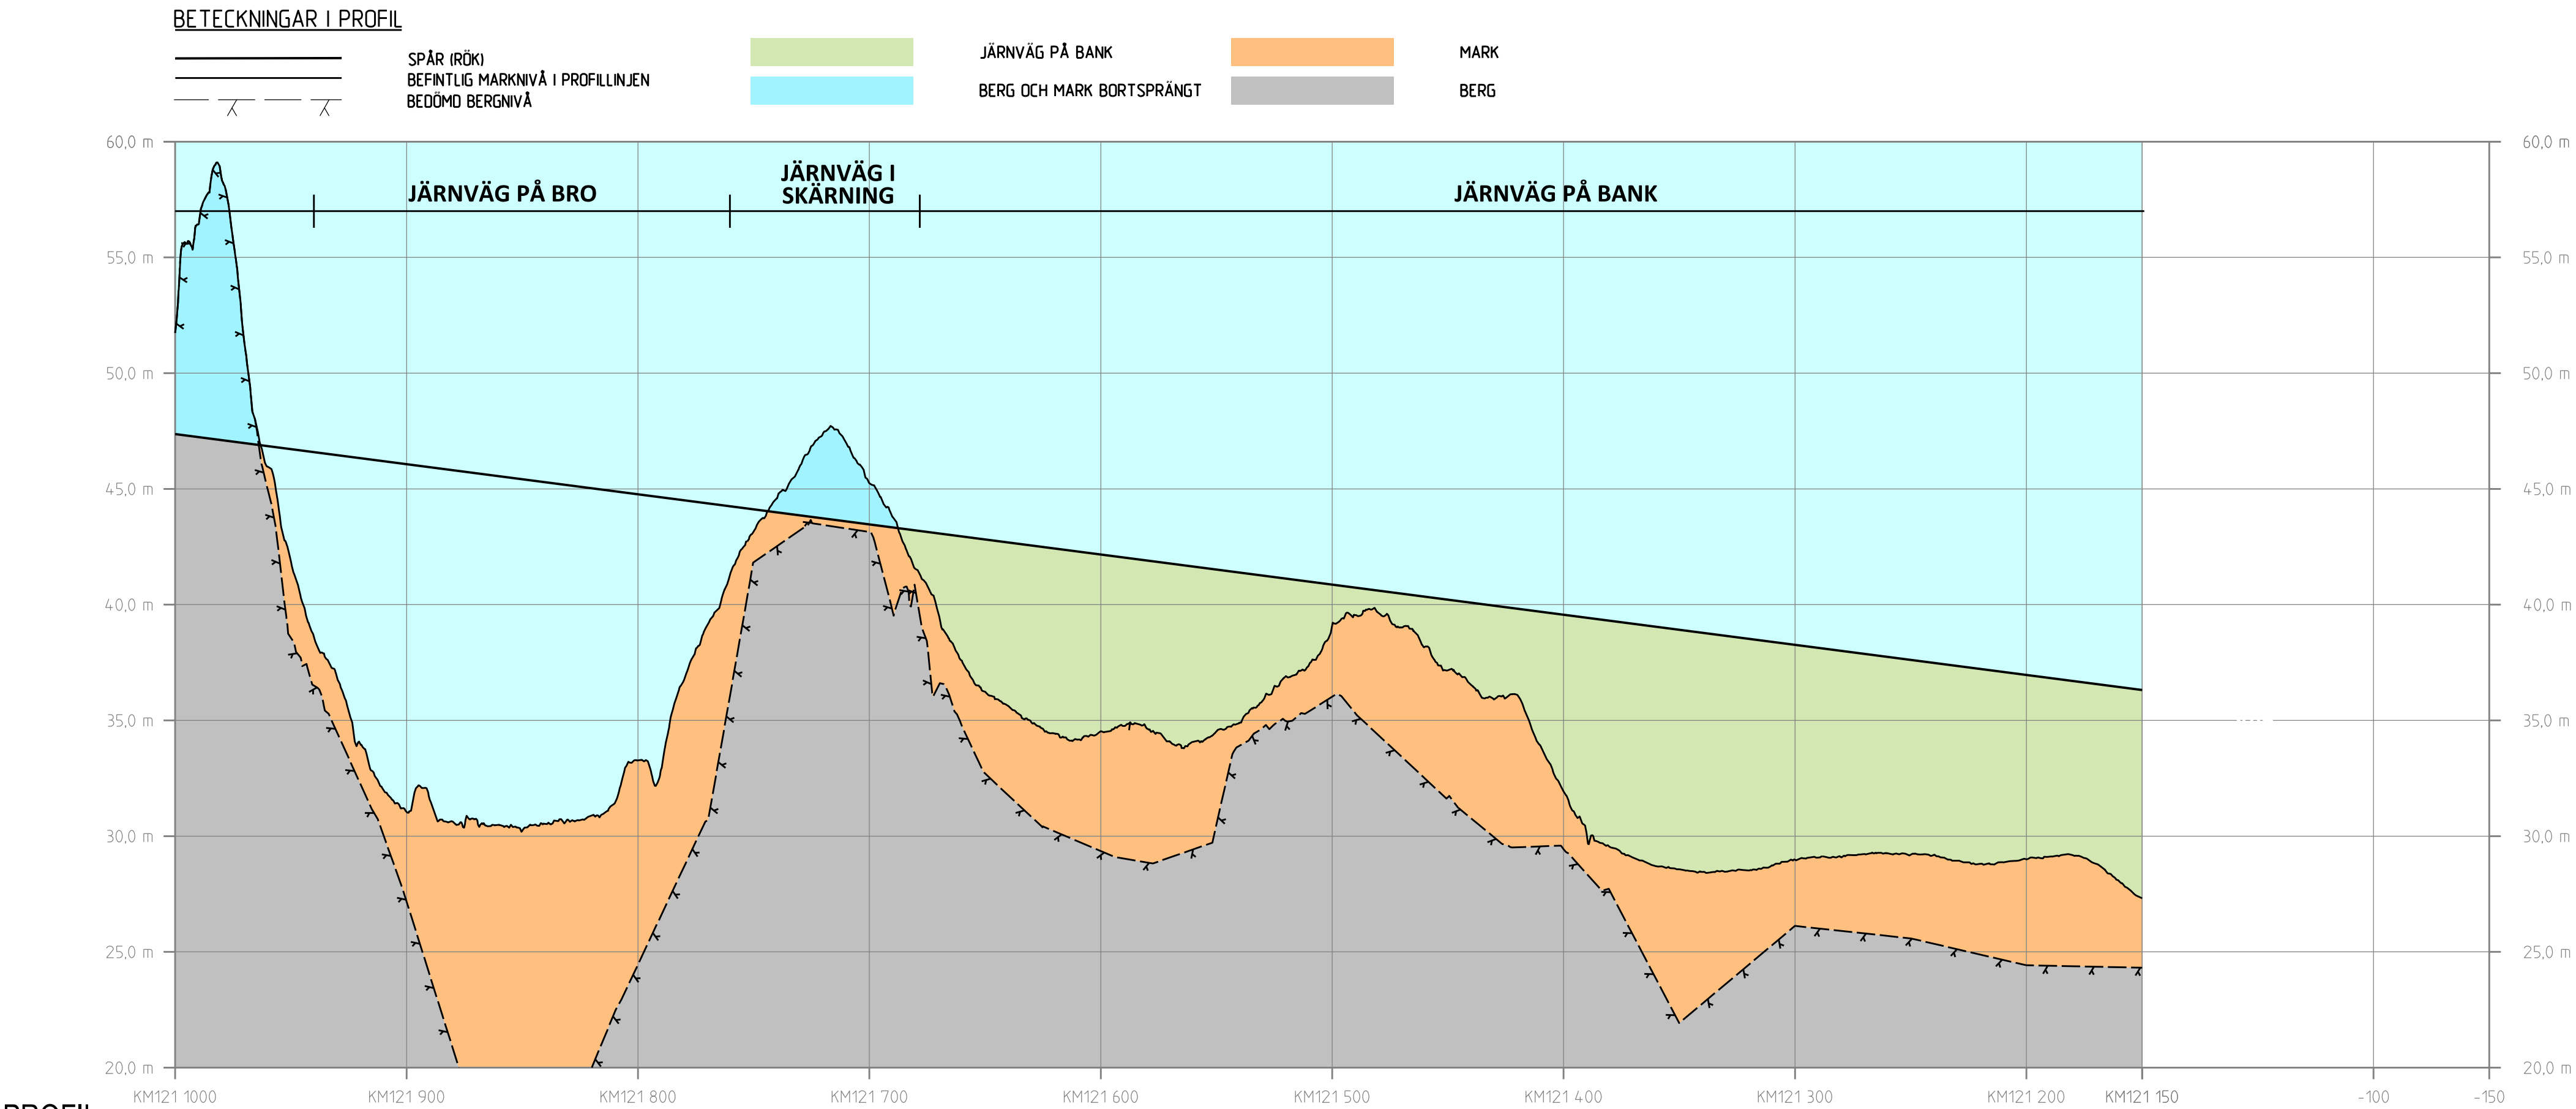

PROFIL
SPÅRPROFIL LÅNGS NEDSPÅRET (ÖSTLIGA SPÅRET)

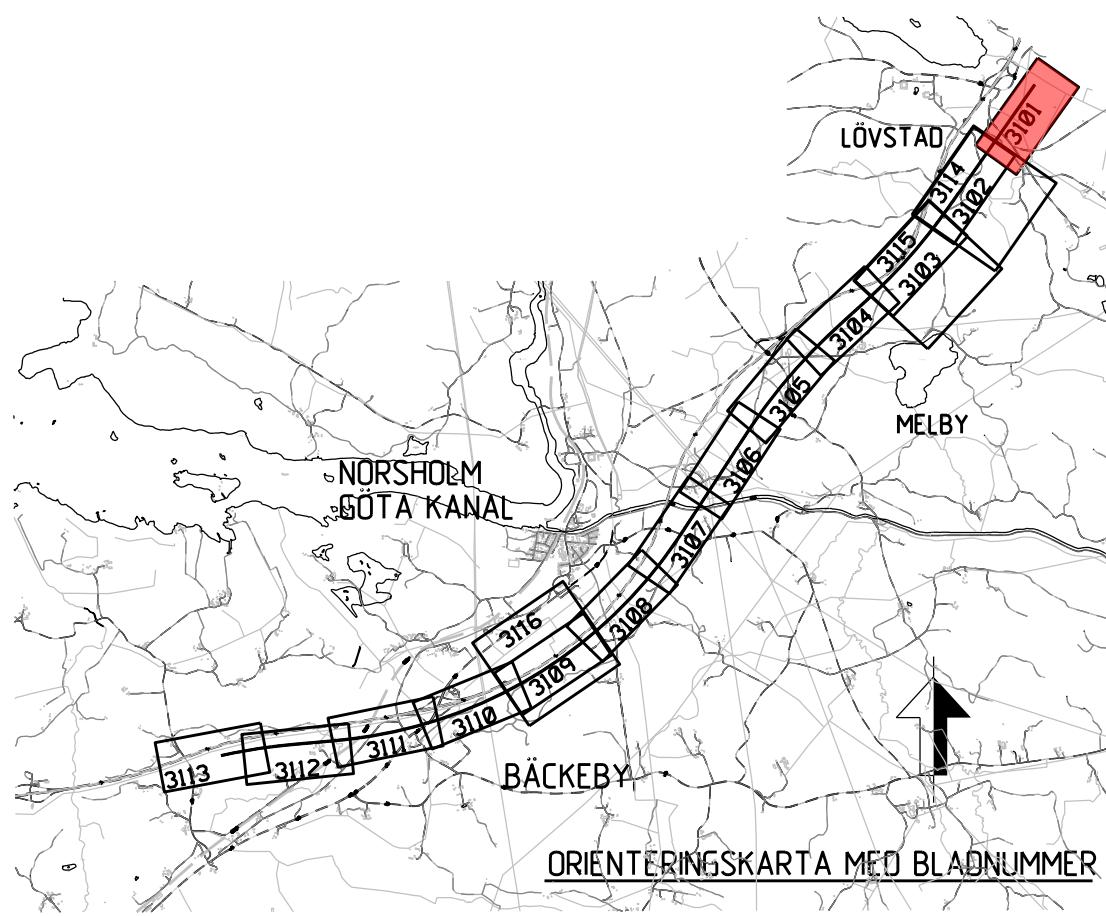

ANDR. ANDRINGS AVSEER				EÖKKÄND AV		ANDR. DATUM	
TYP AV PLAN							
JÄRNVÄGSPLAN							
LEVERANTÖR		AVDELNING		LEVERANS/ANDRINGS-PM		TEKNIKOMRÅDE	
SWECO 		Tel 08-655 60 00 www.sweco.se		UPPGIFTSNUMMER		GRANSKNINGSSTATUS / SYFTE	
		12800822-012		KONSTRUKTIONSNUMMER		PRELIMINÄR	
 TRAFIKVERKET		OSTLÄNKEN		HANDLINGSTYP		SAMRÄDSHANDLING	
		ILLUSTRATIONSKARTA		ANLÄGGNINGSTYP			
SKAPAD AV		KUNGA-BÄCKEBY		KILOMETERMETER		BANDEL	
SWECO/SEPASU				121 + 0 - 122 + 0		508	
GRANSKAD AV		ILLUSTRATIONSART		RITINGSNUMMER		PROJEKT	
		ILLUSTRATIONSKARTA (BSAB 00, 01, 10GR)		QL P2-10GR-114-23-121-122			
EÖKKÄND AV		SKALA		FÖRSTÄ		BLAD	
		1:2000		A1		3101	
				RITINGSNUMMER FÖRVALTNING		NÄSTA BLAD	
						3102	
						ANDR.	

ido_jernmme

glottme

ido_jernmme