


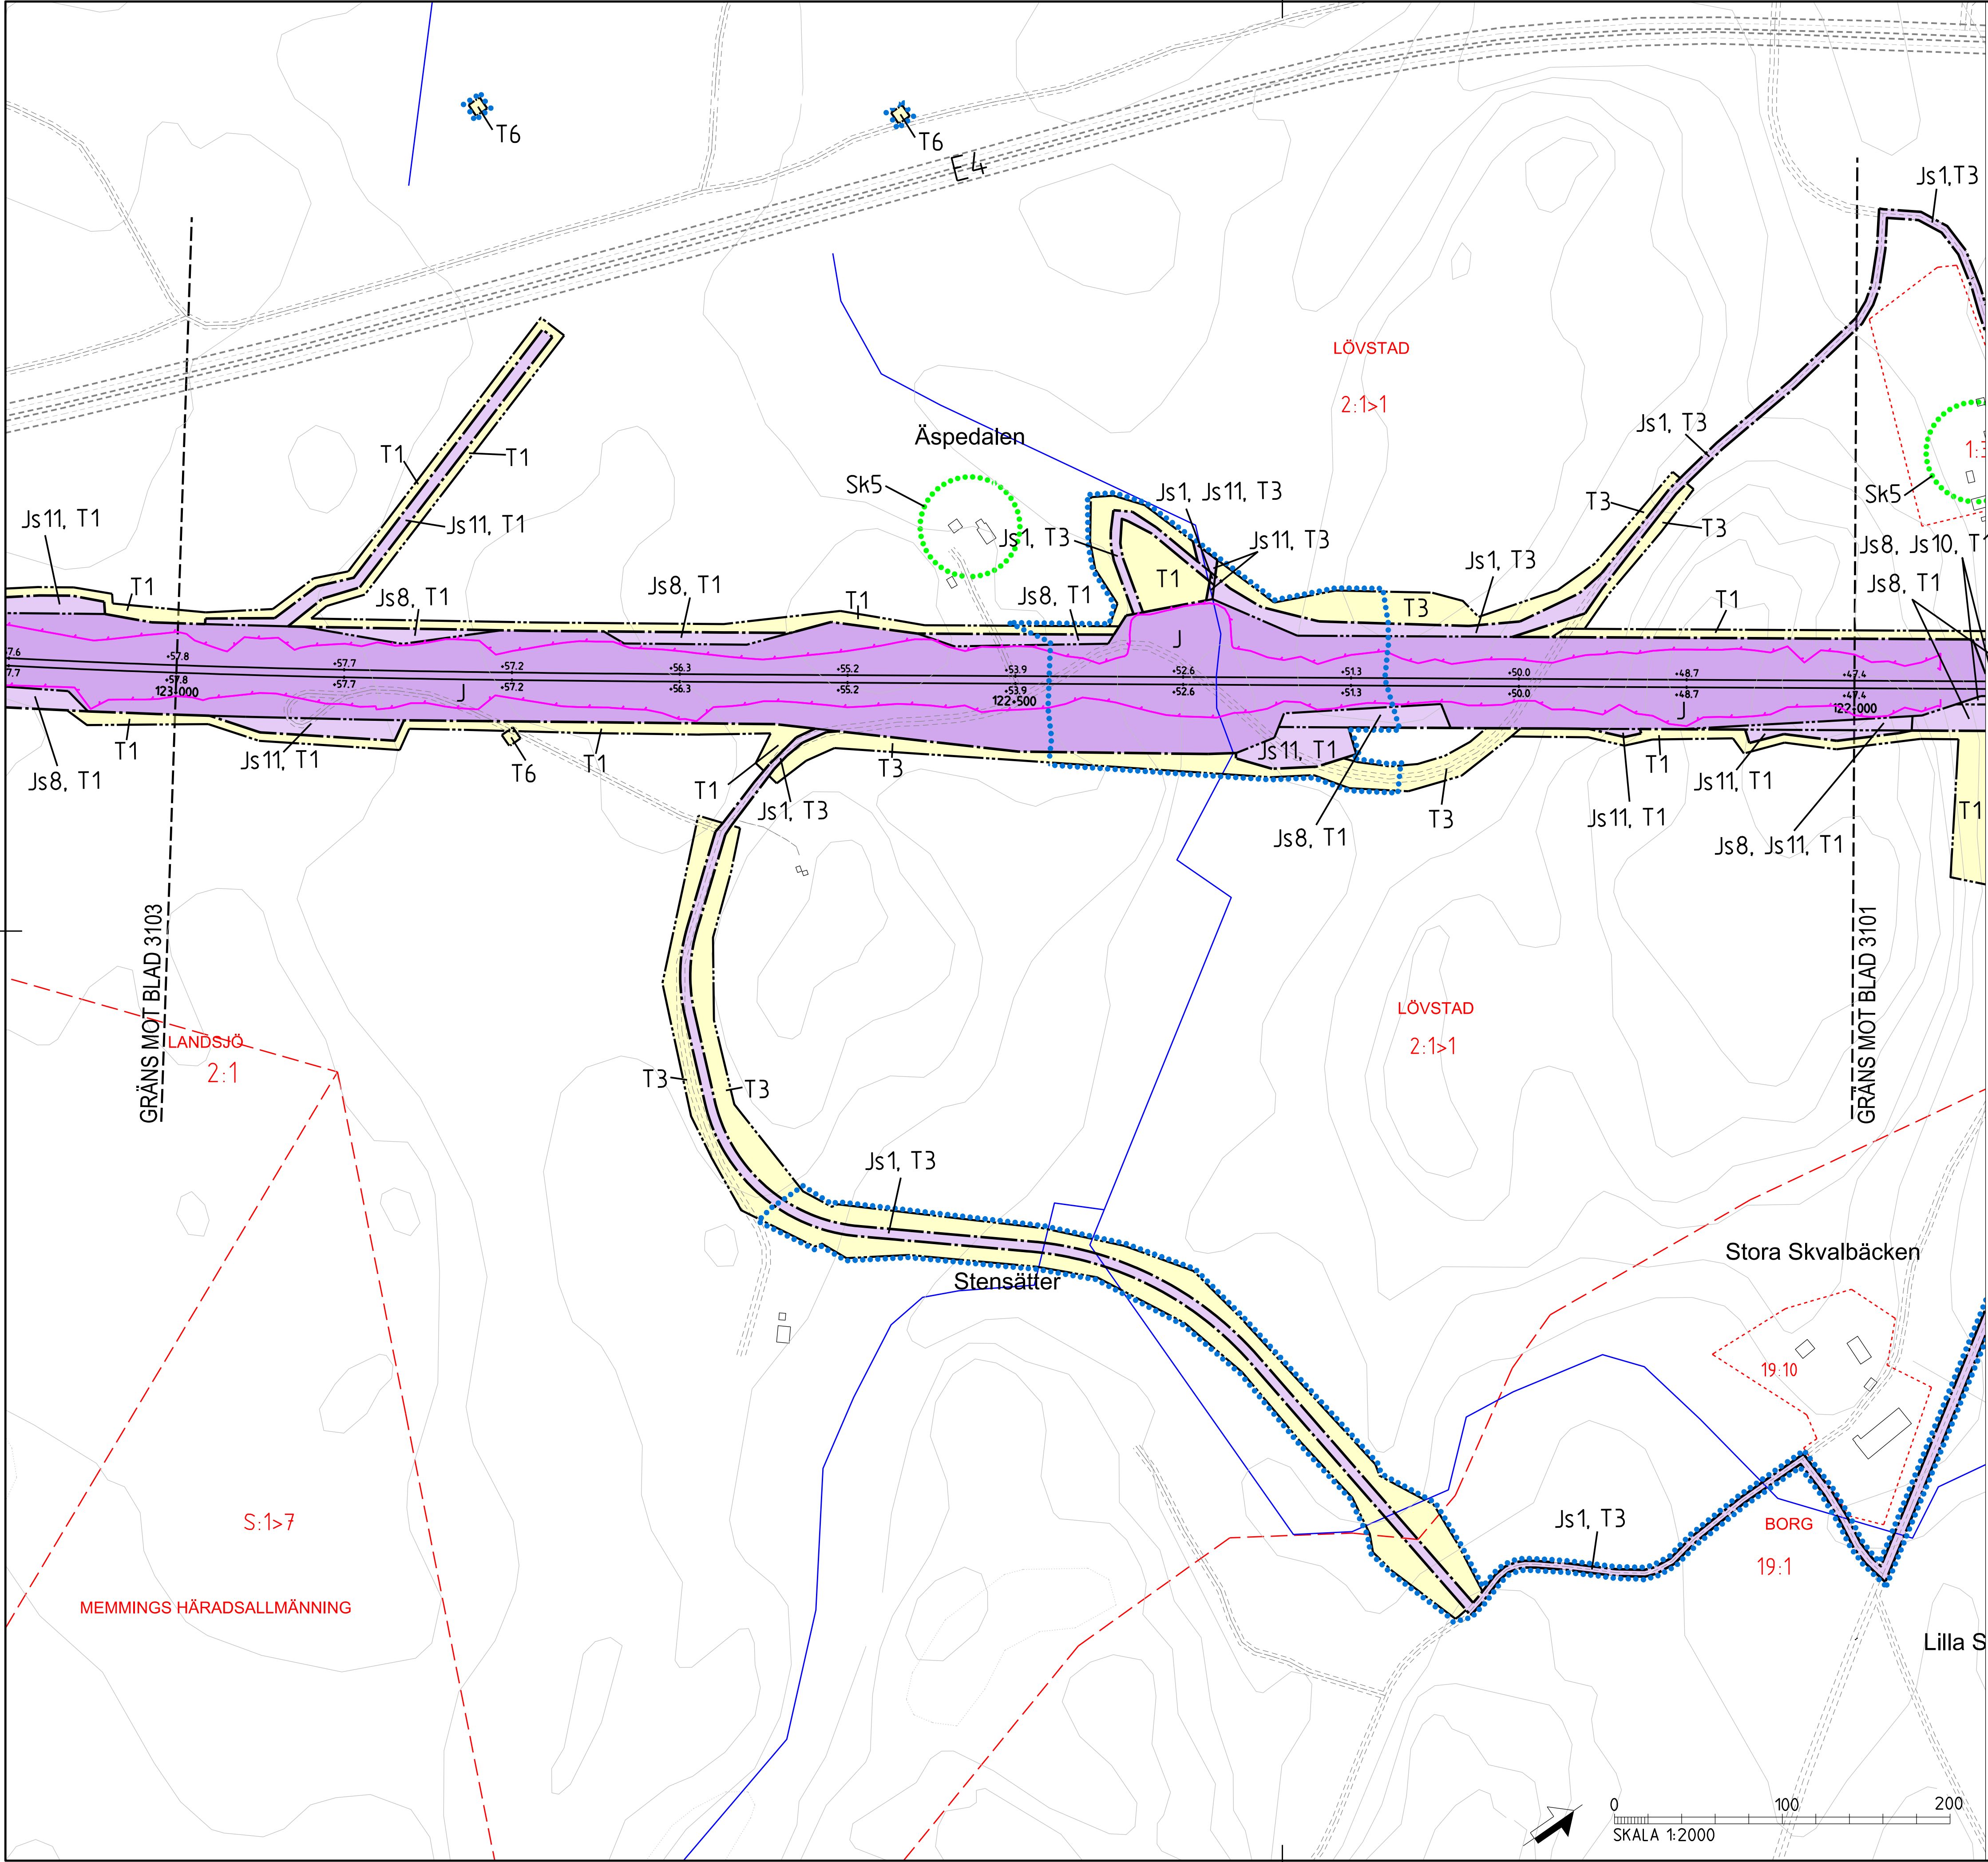

TECKENFÖRKLARING	
MARKANSPRÅK	
	J/Jt
	Js
	J.Vi/Js.Vi
	V
	Vi
	T
	J/Js/V/Vi

JS1 - SERVICEVÄG
JS8 - TRÄDSÄKRING (SERVITUTET OMFATTAR ÄVEN RÄTT ATT UTANFÖR MARKERAT OMRÅDE AVVERKA DE TRÄD SOM KAN RISKA JÄRNVÄGENS DRIFT)
JS10 - JÄRNVÄGSBRO
JS11 - DIKEN OCH DAMMAR

T1 - ETABLERING
T2 - UPPLAG
T3 - ARBETS- OCH TRANSPORTVÄG
T5 - TILLFÄLLIGA TRAFIKANORDNINGAR
T6 - GRUNDVATTENRÖR

NYA ANLÄGGNINGAR

YYY.YYY
+YY.Ym
YYY/YYY
+YY.Y m

NY JÄRNVÄG, SPÅRMITT MED LÄNGDMÄTNINGSSTRECK OCH HÖJDSÄTTNING

NY VÄG, VÄGBANEKANTER MED LÄNGDMÄTNINGSSTRECK OCH HÖJDSÄTTNING

STÄNGSEL, 2,5 M ÖVER MARKRYTA

SKYDDSÅTGÄRDER OCH FÖRSIKTIGHETSMÅTT

Sk - MARKERING ELLER AVGRÄNSNING AV SKYDDSÅTGÄRDER
Sk2 - BULLERSKYDDSSKÄRM, HÖJD 2 METER ÖVER RÄLSÖVERKANT
Sk5 - ERBJUDANDE OM FASTIGHETSÄNÄRA BULLERSKYDD, FASADÅTGÄRD

VERKSAMHETER/ÅTGÄRDER SOM UNDANTAS FRÅN FÖRBUD ENLIGT MILJÖBALKEN

Förbuden som avser verksamhet eller åtgärd inom generellt biotopskyddsområde, 7:11, 2 st MILJÖBALKEN, gäller inte byggande av allmän väg/järnväg.
Förbuden mot åtgärder inom strandskyddsområde (7:15 MILJÖBALKEN) gäller inte byggande av allmän väg/järnväg. Förbuden som avser verksamhet eller åtgärd inom generellt biotopskyddsområde (7:11 2 st, MBI) gäller inte byggande av allmän Väg/Järnväg. Skyldigheten att göra anmälan för samråd enligt 12:6 MILJÖBALKEN gäller inte för de verksamheter och åtgärder som behövs för att bygga vägen/järnvägen och som fastställs och ingår i vågområde för allmän väg/järnvägsmark eller område för tillfällig nyttjanderätt.

MARKERING ELLER AVGRÄNSNING AV GENERELLT BIOTOPSKYDD
MARKERING ELLER AVGRÄNSNING AV STRANDSKYDD


SÄRSKILDA BESLUT SOM TAS I SAMBAND MED FASTSTÄLLELSE AV JÄRNVÄGSPLAN

INDRAGNING AV VÄG FRÅN ALLMÄNT UNDERHÅLL

ÖVRIGA BETECKNINGAR PÅ PLANKARTAN

BEFINTLIGT

TRAFIKVERKETS FASTIGHET FÖR JÄRNVÄGSÄNDAMÅL
TRAKTGRÄNS
FASTIGHETSGRÄNS
KOMMUNGRÄNS
VÄGKANT
SPÅR
BÄCK, DIKE

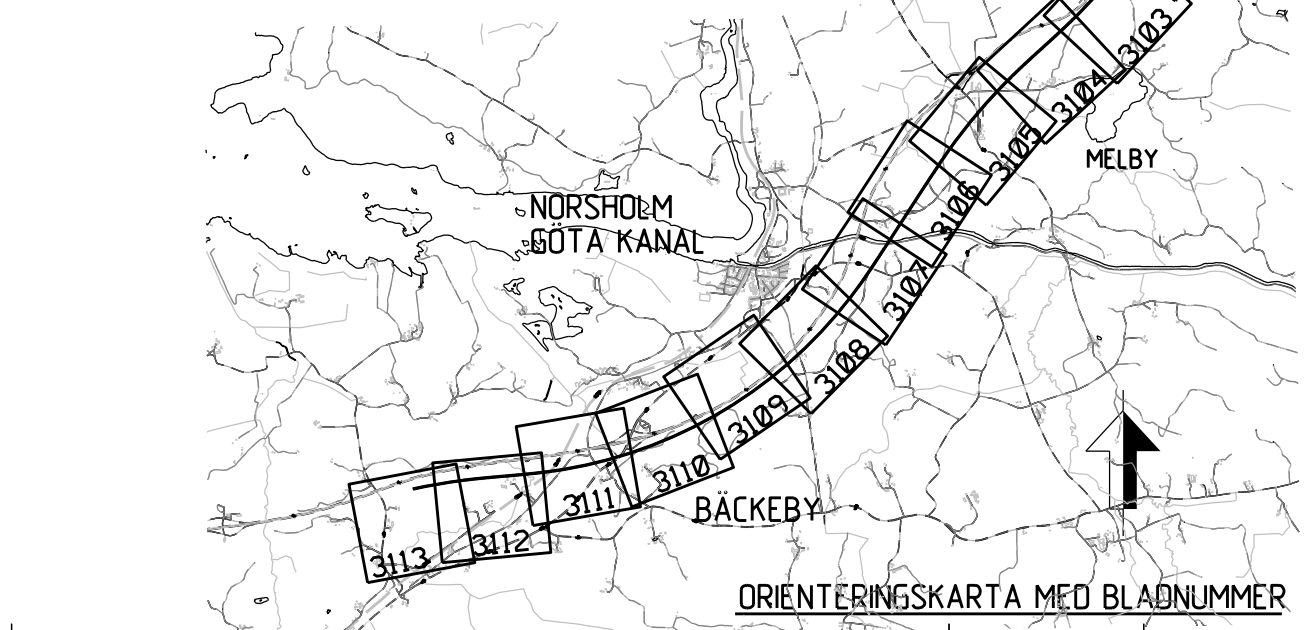

JÄRNVÄGSPLAN	
ANÖR: ANDRAGEN AVSER	COOPÄND AV
ANÖR: ANDRAGEN AVSER	ANÖR: DATUM
LEVERANTÖR	TEKNISKT
SWECO	TEKNISKT
SKAPAD AV	TEKNISKT
SWECO/SEPASU	TEKNISKT
GRANSKAD AV	TEKNISKT
DATUM	TEKNISKT
2020-02-21	TEKNISKT

Gräns enligt de Trafikverkets, godkända. Allt återhåll
begärande av riktigen bevisas enligt lag.

TRAFIKVERKET

JA3

V

Λ


V

JA3

Λ

plattine

idp_username

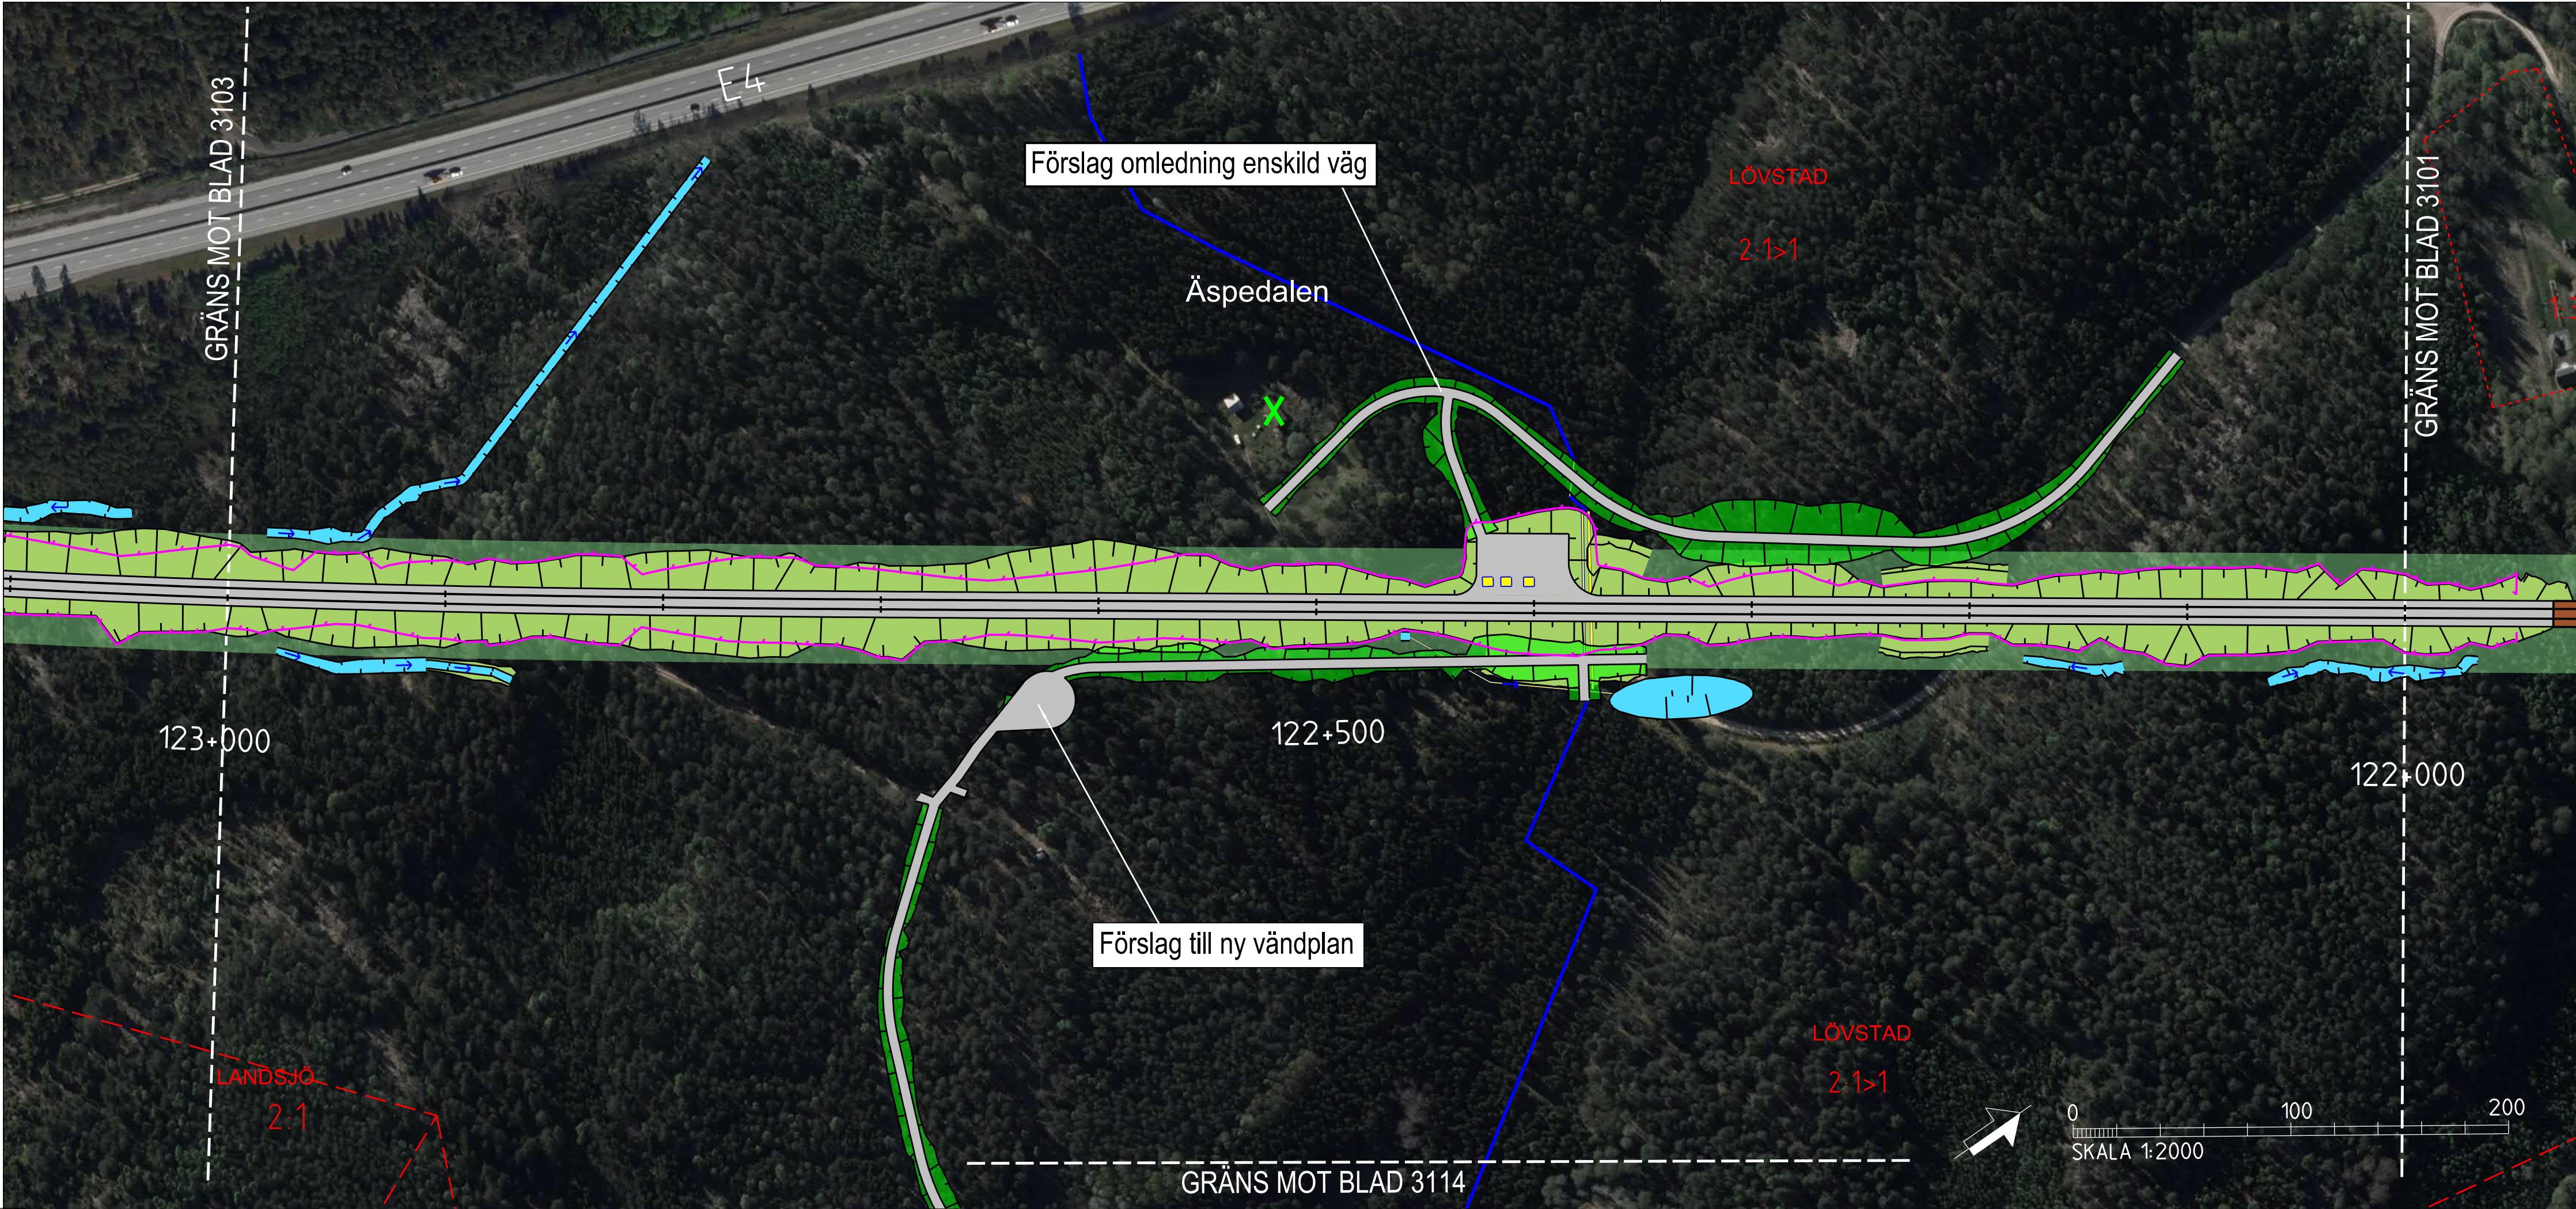

TECKENFÖRKLARING

KOORDINATSYSTEM I PLAN: SWEREF 99 16 30
KOORDINATSYSTEM I HOJD: RH2000
DATUM ORTOFOTO: 2018-01-31

NYA ANLÄGGNINGAR

- 0+000 NY JÄRNVÄG MED LÄNGDMÄTNINGSSTRECK OCH LÄNGDANGIVELSE
- BRO
- ANNAN ANLÄGGNING (TEKNIKHUS, LEDNING, TRUMMA, M.M.)
- BULLERSKYDDSSKÄRM
- STÄNGSEL
- DIKE
- NY JÄRNVÄG MED SLANT
- YY+YYY NY ALLMÄN VÄG MED LÄNGDMÄTNINGSSTRECK OCH LÄNGDANGIVELSE
- FÖRSLAG TILL NY ENSKILD VÄG

ÖVRIGT


- BEFINTLIG JÄRNVÄG
- BEFINTLIGT DIKE ELLER BÄCK
- TRÄDSÄKRING
- INLÖSEN AV BYGGNAD/FASTIGHET
- FRIVILLIGT FÖRÄRV AV FASTIGHET

BEFINTLIGA GRÄNSER


- TRAKTGRÄNS
- FASTIGHETSGRÄNS
- KOMMUNGRÄNS

BETECKNINGAR I PROFIL


- SPÅR (RÖK)
- BEFINTLIG MARKNIVÅ I PROFILLINJEN
- BEDÖMD BERG/NIVÅ
- JÄRNVÄG PÅ BANK
- BERG OCH MARK BORTSPRÄNGT
- MARK
- BERG

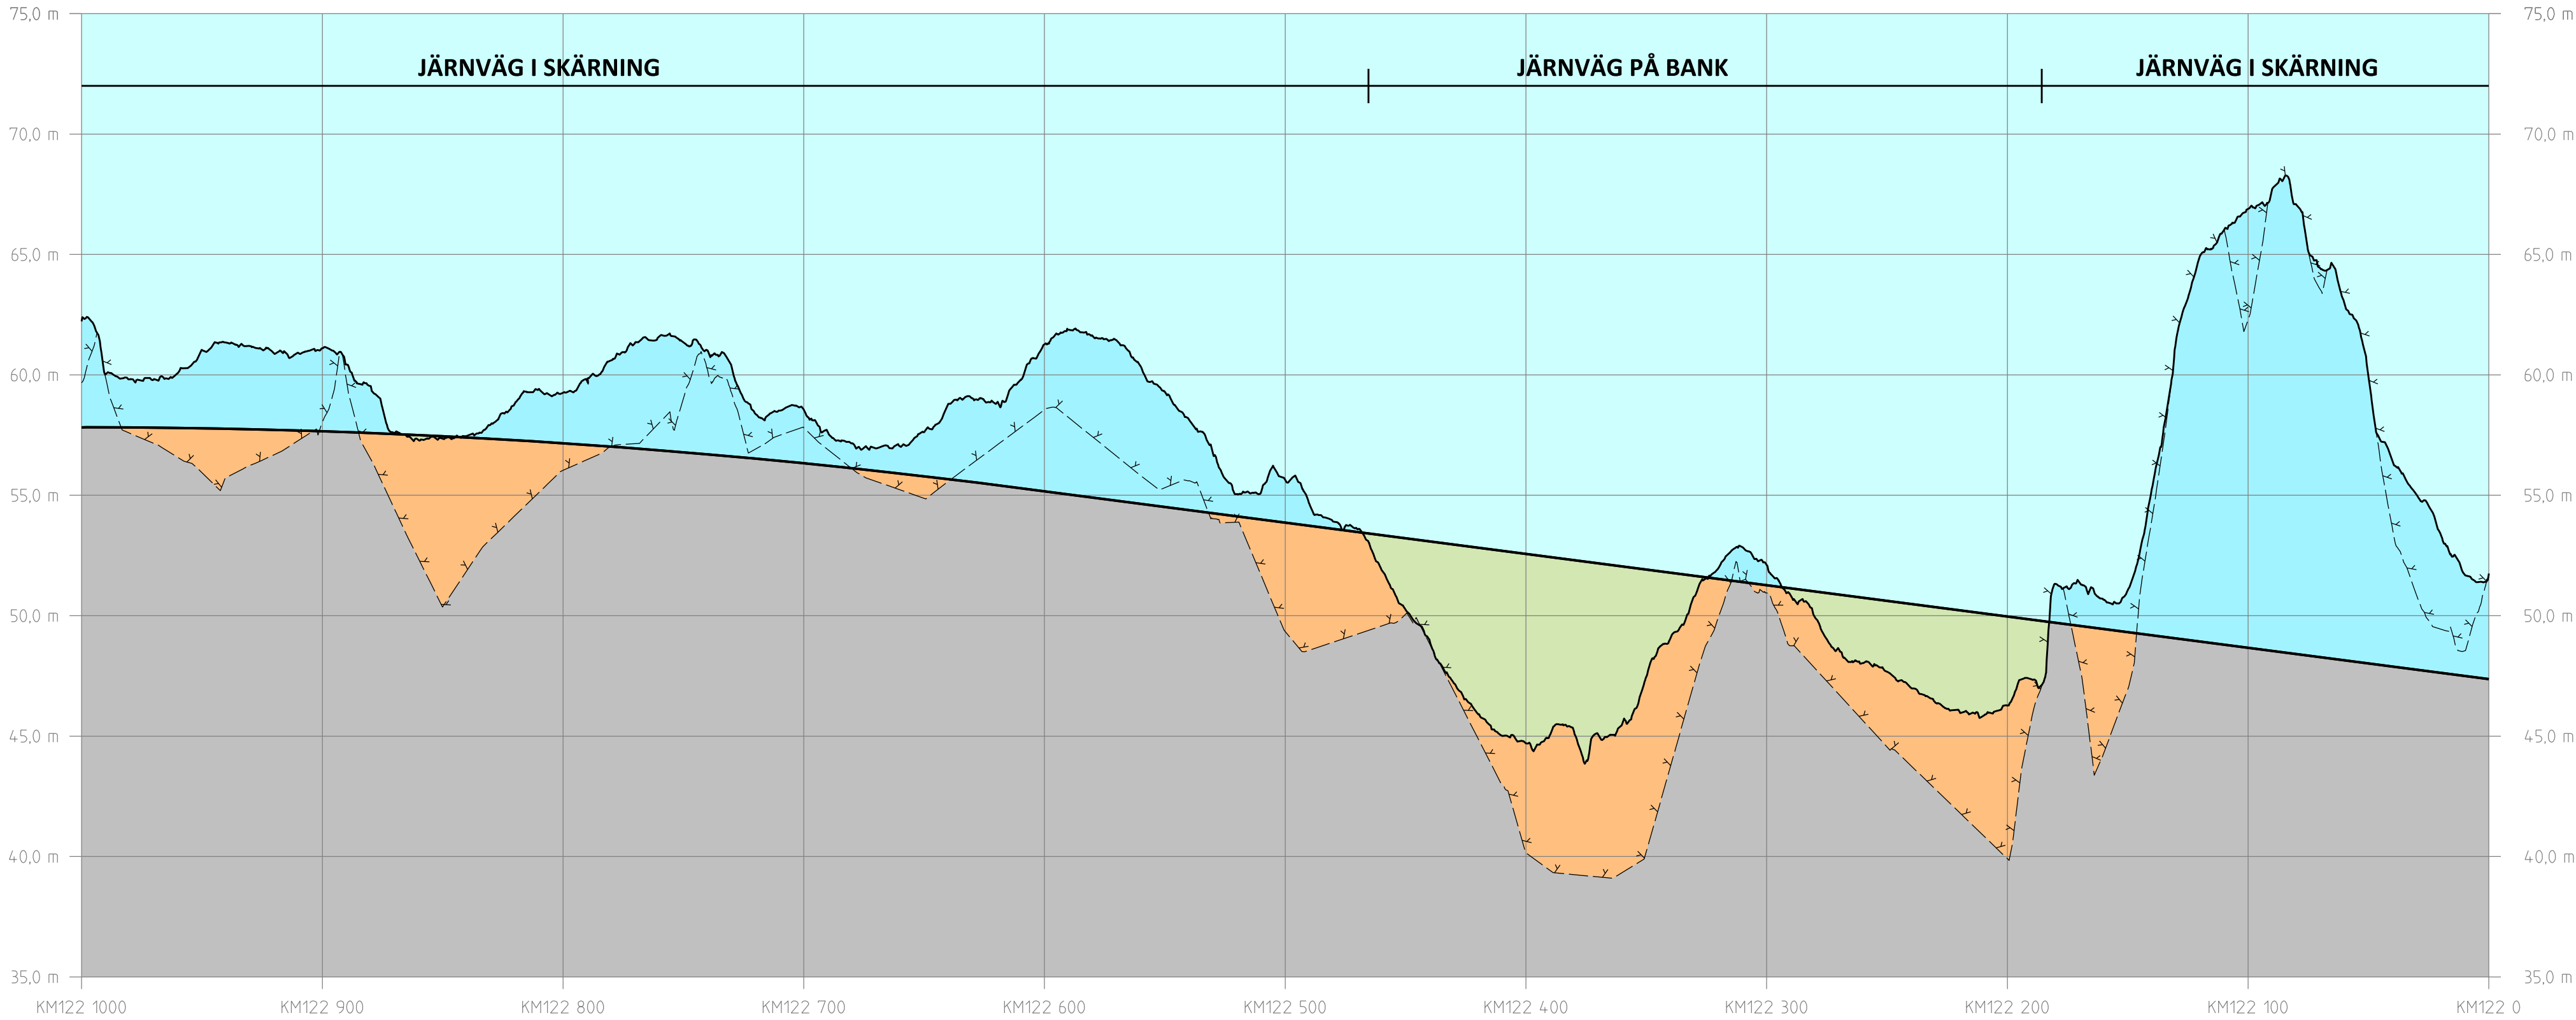

PROFIL
SPÅRPROFIL LÅNGS NEDSPÅRET (ÖSTLIGA SPÅRET)

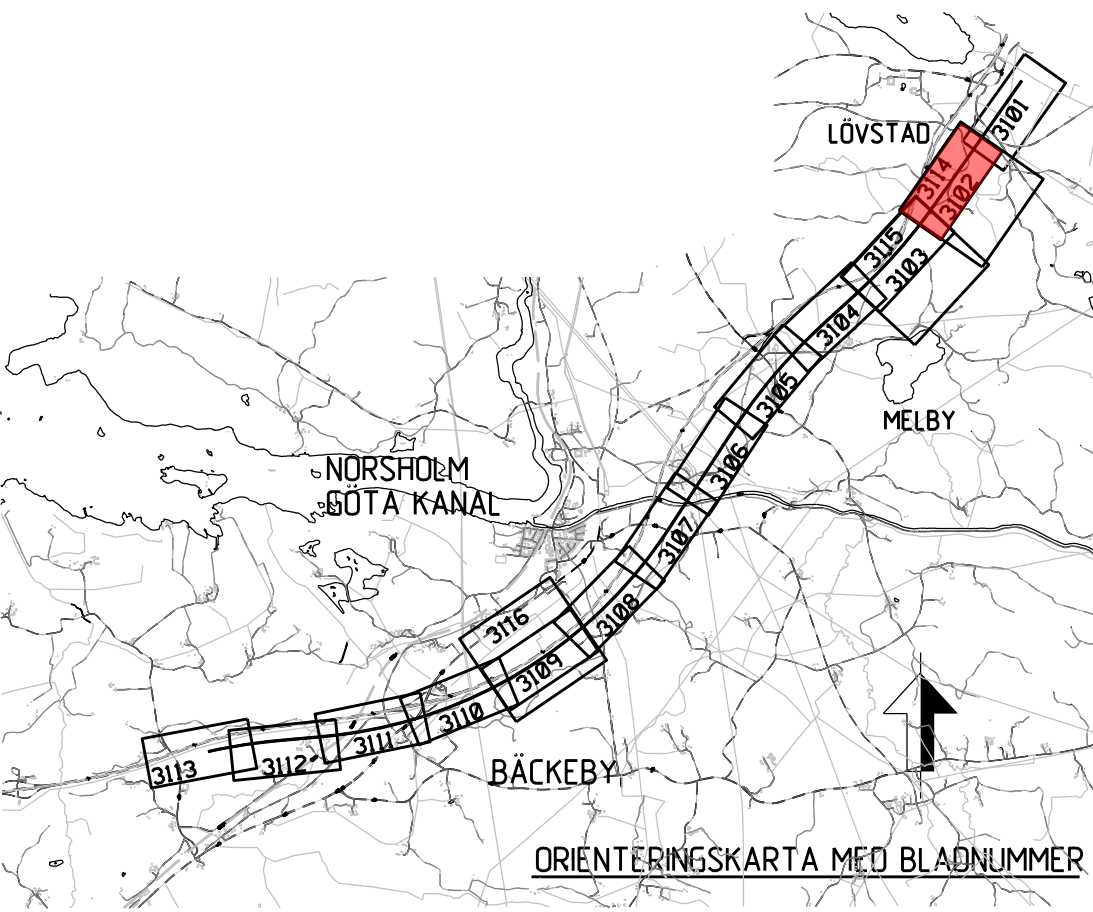

ÄNDR. ÄNDRINGEN AVSER	COCKÄND AV	ÄNDR. DATUM
TYP AV PLAN	JÄRNVÄGSPLAN	
LEVERANTÖR	AVDELNING	TEKNISKTÄG
SWECO	UPPGÄVNUMMER 12800822-012	KONSTRUKTIONNUMMER
TRAFIKVERKET	PRELIMINÄR	GRANSKNINGSSTATUS / SYFTE PRELIMINÄR
SKAPAD AV SWECO/SEPAJU	ILLUSTRATIONSART KLINGA-BÄCKEBY	HANDLINGSTYP SAMRÄDSHANDLING
GRANSKAD AV	ILLUSTRATIONSART (BSAB 00, 01, 10GR)	ANLÄGGNINGSTYP
COCKÄND AV	SKALA 1:2000	KILOMETERMETER 122 +0 -123 +0
DATUM 2020-02-21	FÖRSTÄ A1	BLAD 3102
	TRITINGSNUMMER FÖRVALTNING	ANLÄGGNINGSTYP
		BLAD 3103
		ANLÄGGNINGSTYP

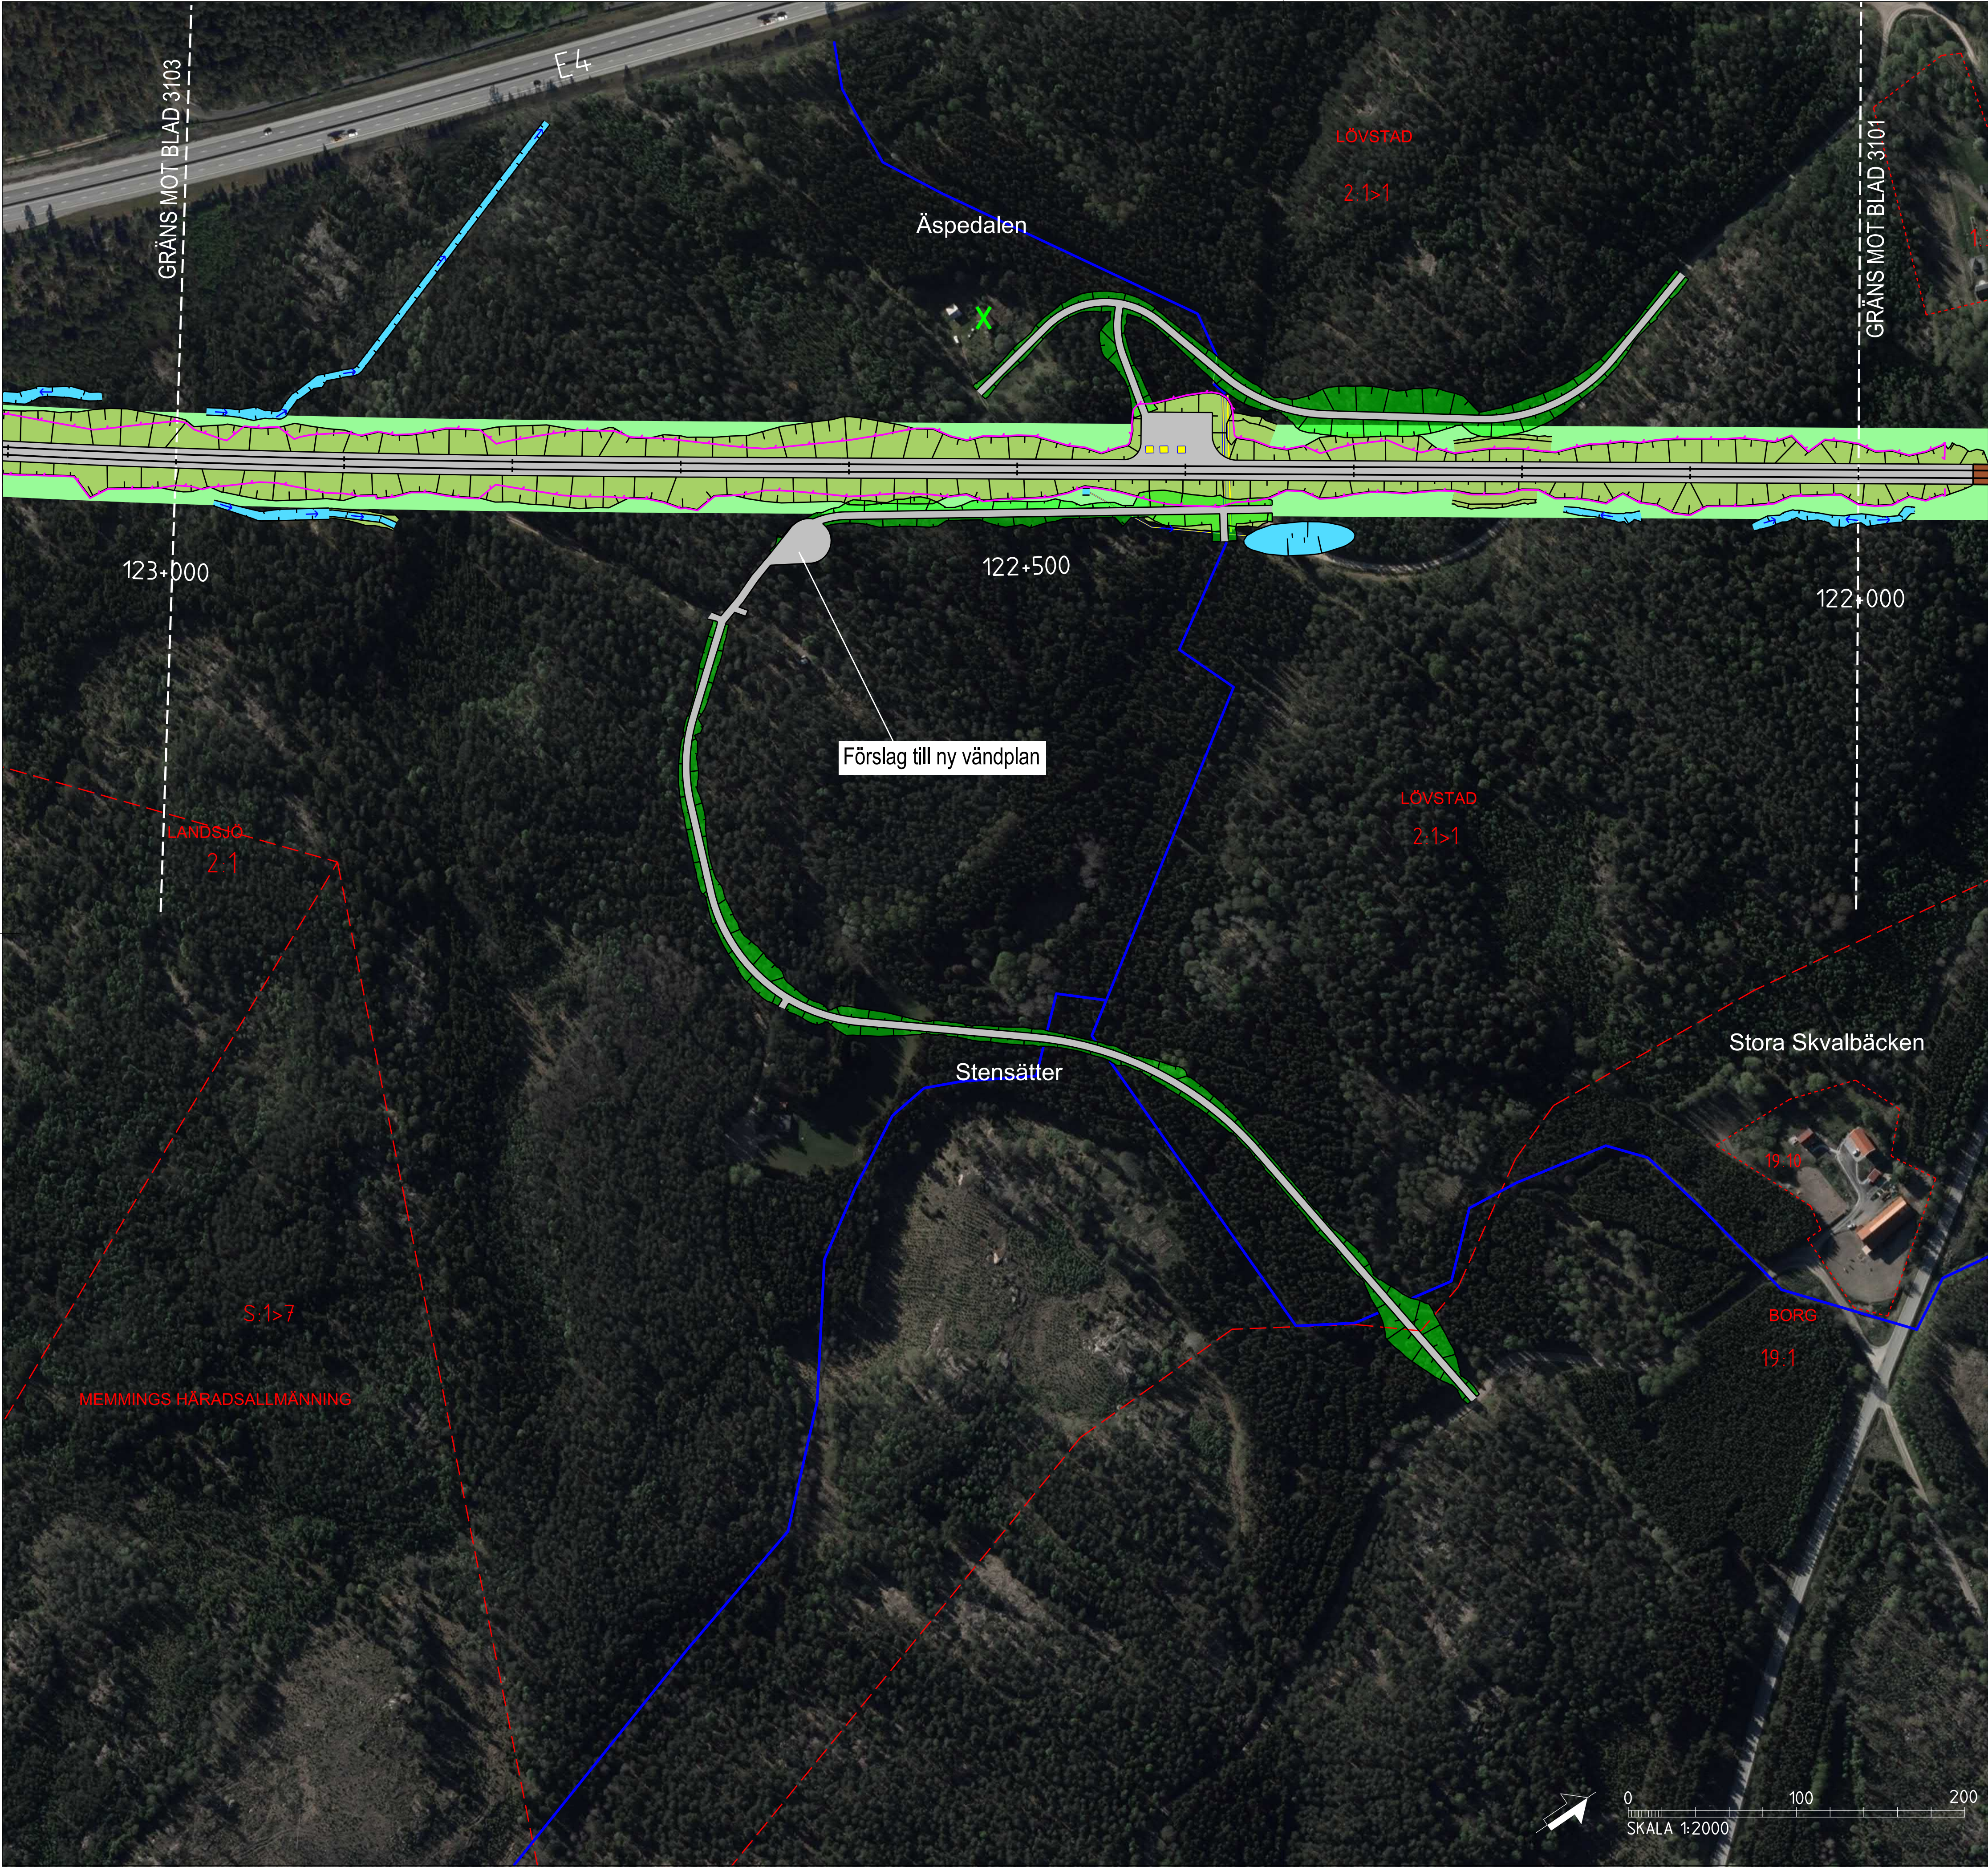

TECKENFÖRKLARING

KOORDINATSYSTEM I PLAN: SWEREF 99 16 30
KOORDINATSYSTEM I HOJD: RH2000
DATUM ORTOFOTO: 2018-01-31

NYA ANLÄGGNINGAR


- 0+000 NY JÄRNVÄG MED LÄNGDMÄTNINGSSTRECK OCH LÄNGDANGIVELSE
- BRO
- ANNAN ANLÄGGNING (TEKNIKHUS, LEDNING, TRUMMA, M.M.)
- BULLERSKYDDSSKÄRM
- STÄNGSEL
- DIKE
- NY JÄRNVÄG MED SLANT
- YY+YYY NY ALLMÄN VÄG MED LÄNGDMÄTNINGSSTRECK OCH LÄNGDANGIVELSE
- FÖRSLAG TILL NY ENSKILD VÄG

ÖVRIGT

- BEFINTLIG JÄRNVÄG
- BEFINTLIGT DIKE ELLER BÄCK
- TRÄDSÄKRING
- INLÖSEN AV BYGGNAD/FASTIGHET
- FRIVILLIGT FÖRÄRV AV FASTIGHET

BEFINTLIGA GRÄNSER

- TRAKTGRÄNS
- FASTIGHETSGRÄNS
- KOMMUNGRÄNS

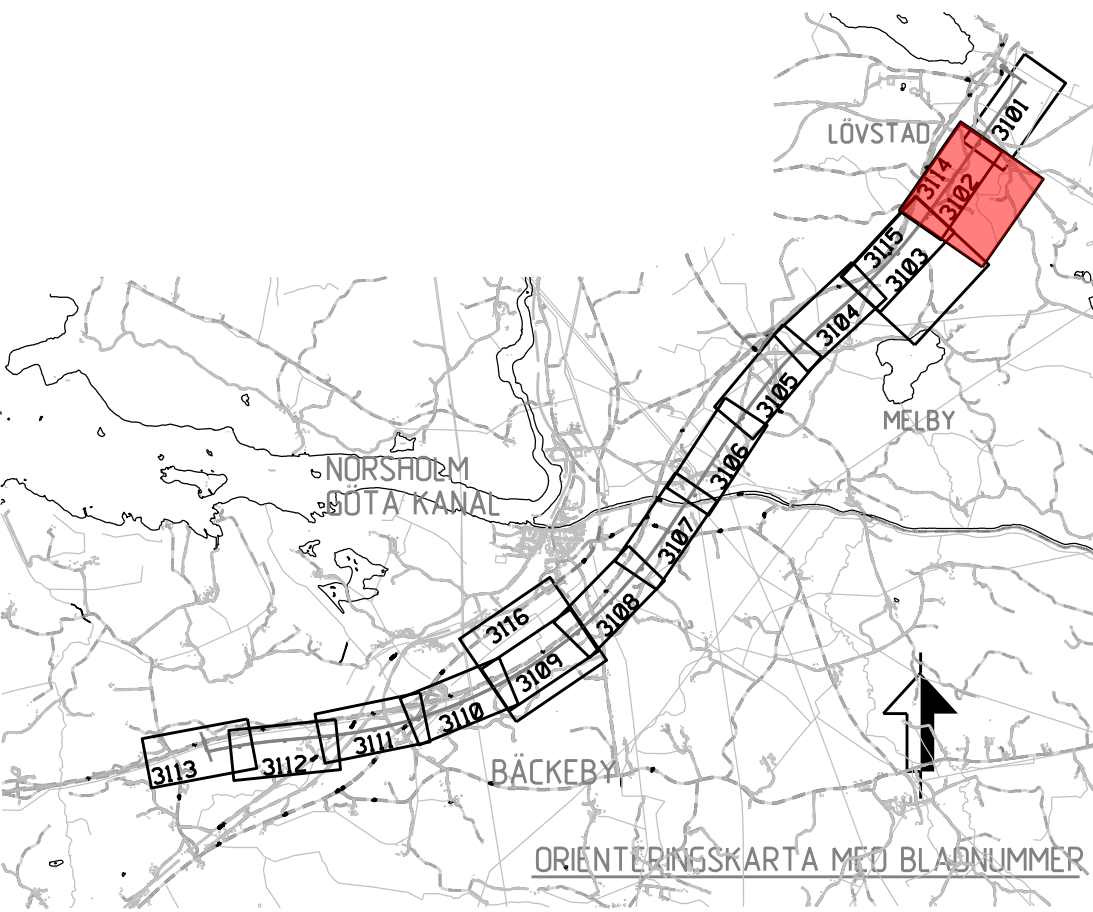

ANDR. ANDRAGEN AVSER				CODKÄND AV		ANDR. DATUM	
TYP AV PLAN							
JÄRNVÄGSPLAN							
LEVERANTÖR		AVDELNING		LEVERANS/ANDRINGS-PM		TEKNIKOMRÅDE	
 Tel 08-665 00 00 www.sweco.se		UPPGIFTSNUMMER 12800822-012		KONSTRUKTIONNUMMER		GRANSKNINGSSTATUS / SYFTE PRELIMINÄR	
 TRAFIKVERKET		OSTLÄNKEN		HANDLINGSTYP SAMRÄDSHANDLING		ANLÄGGNINGSTYP	
SKAPAD AV SWECO/SEPASU		ILLUSTRATIONSKARTA KLINGA-BÄCKEBY		KILOMETER-METER 122 +0 -123 +0		BAND 508	
GRANSKAD AV		ILLUSTRATIONSKARTA (BSAB 00, 01, 10GR)		RITNINGNUMMER FÖRVALNING OLP2-10GR-114-23-122-123		BLAD	
CODKÄND AV		SKALA 1:2000		FORMAT A1		NÄSTA BLAD 3114	
DATUM 2020-02-21				RITNINGNUMMER FÖRVALNING		ANÖR 3115	
idb_femname				plottime		idb_systemname	