




ida_itemname	plottime	ida_username
--------------	----------	--------------

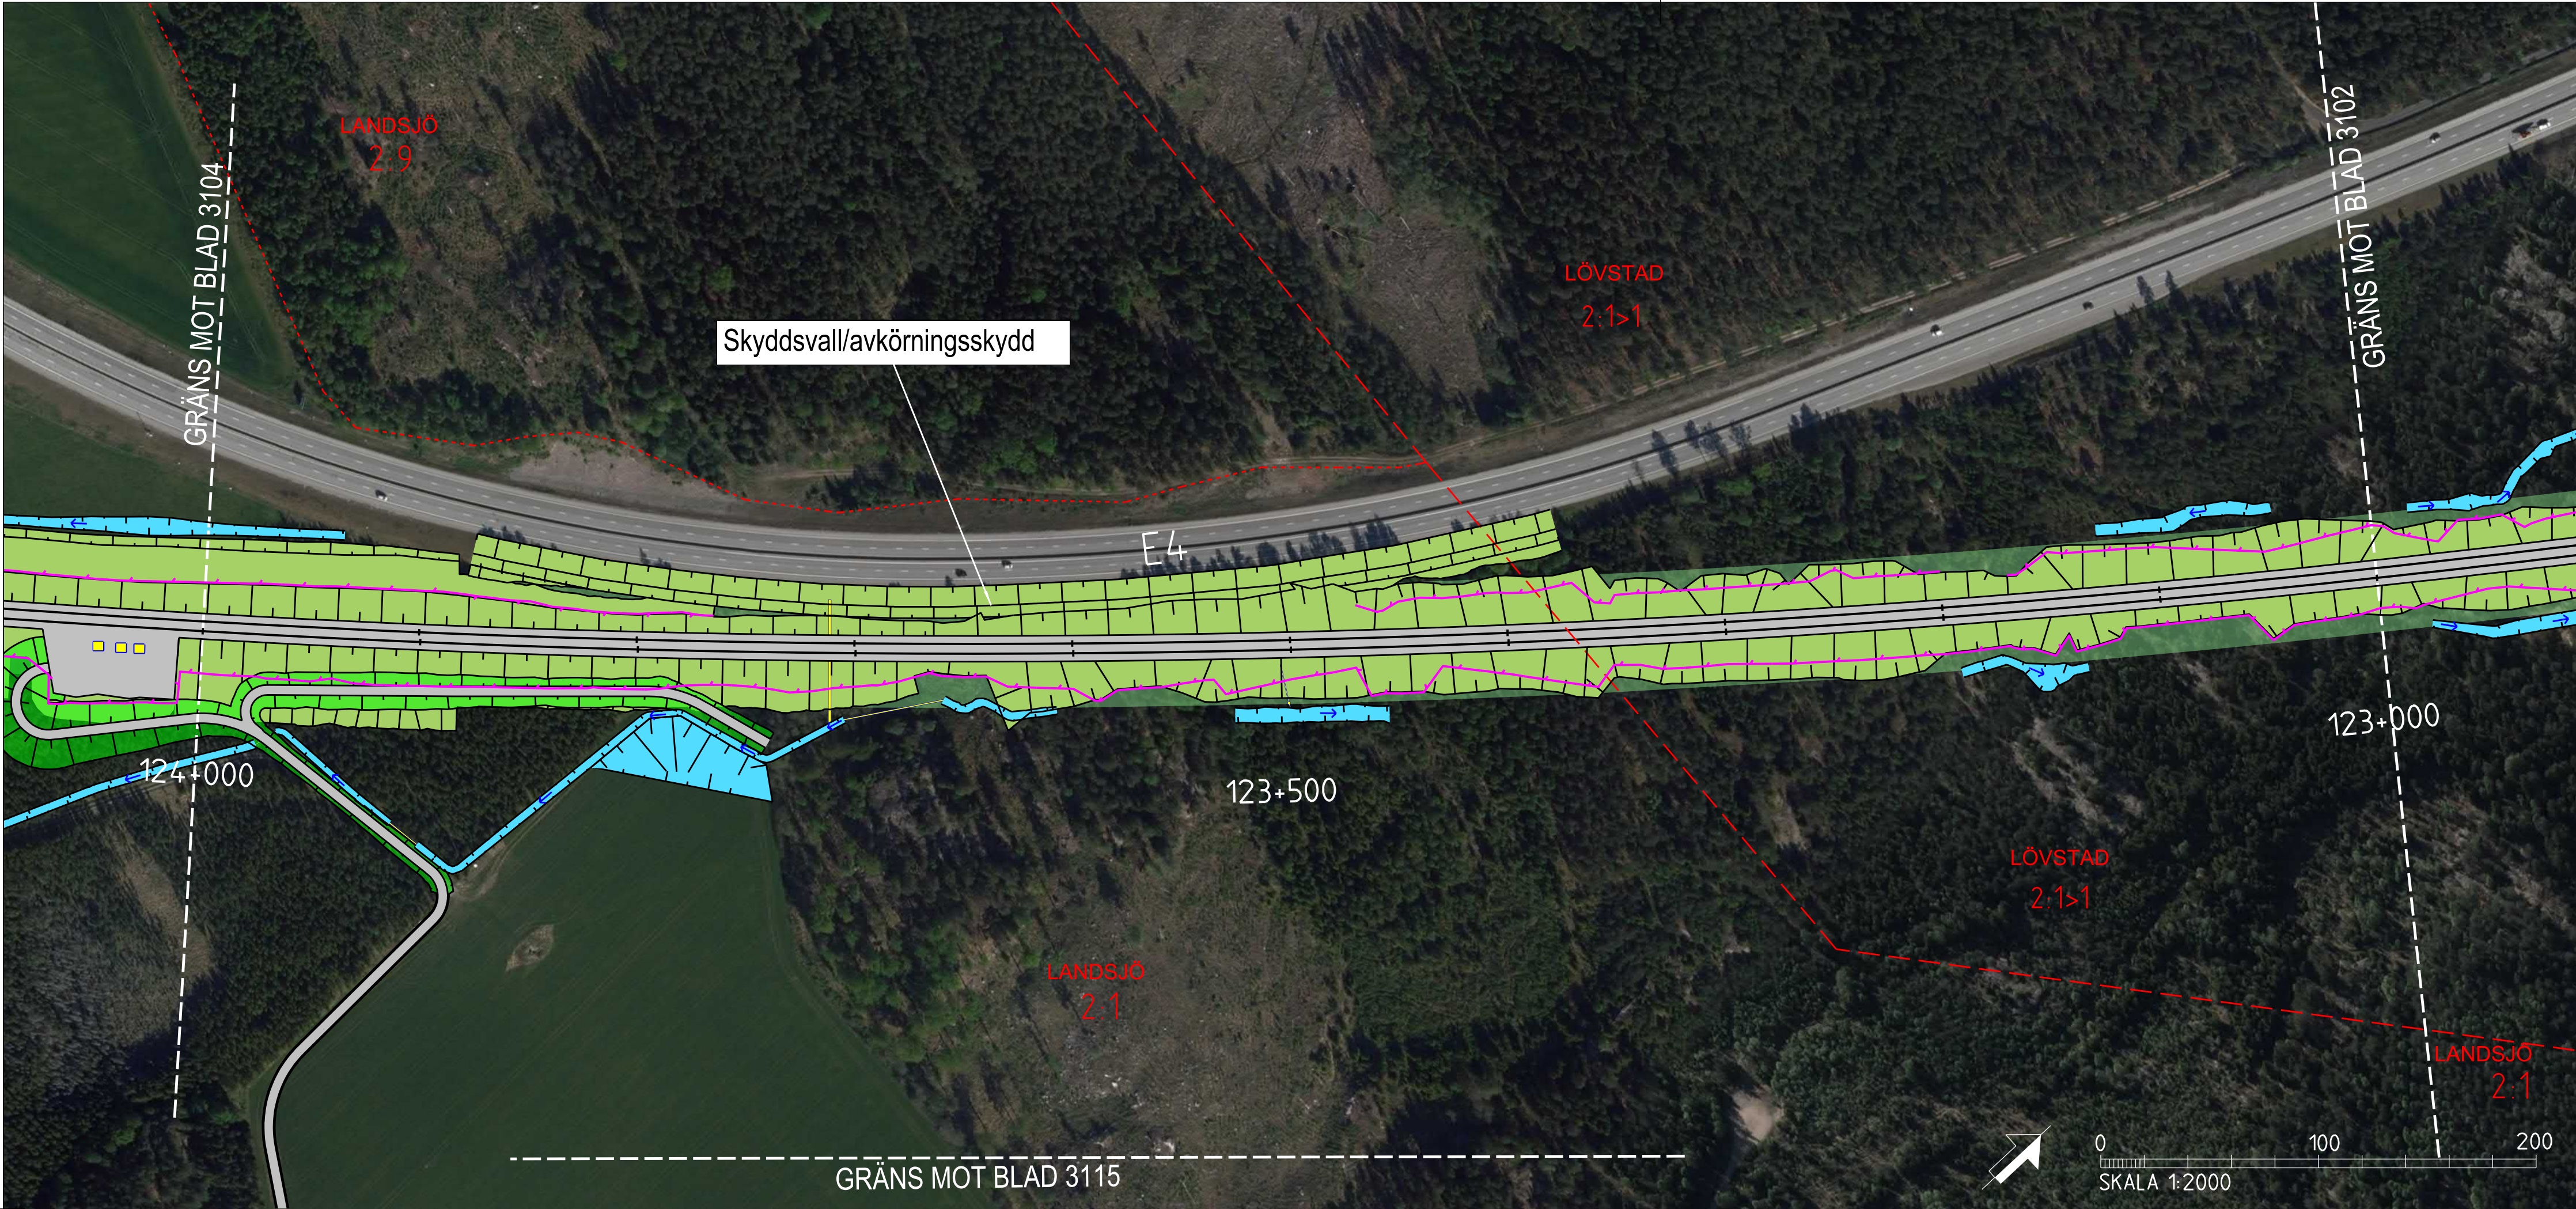

TECKENFÖRKLARING

KOORDINATSYSTEM I PLAN: SWEREF 99 16 30
KOORDINATSYSTEM I HOJD: RH2000
DATUM ORTOFOTO: 2018-01-31

NYA ANLÄGGNINGAR

- 0+000 NY JÄRNVÄG MED LÄNGDMÄTNINGSSTRECK OCH LÄNGDANGIVELSE
- BRO
- ANNAN ANLÄGGNING (TEKNIKHUS, LEDNING, TRUMMA, M.M.)
- BULLERSKYDDSSKÄRM
- STÄNGSEL
- DIKE
- NY JÄRNVÄG MED SLANT
- YY+YYY NY ALLMÄN VÄG MED LÄNGDMÄTNINGSSTRECK OCH LÄNGDANGIVELSE
- FÖRSLAG TILL NY ENSKILD VÄG

ÖVRIGT


- BEFINTLIG JÄRNVÄG
- BEFINTLIGT DIKE ELLER BÄCK
- TRÄDSÄKRING
- INLÖSEN AV BYGGNAD/FASTIGHET
- FRIVILLIGT FÖRÄRV AV FASTIGHET

BEFINTLIGA GRÄNSER


- TRAKTGRÄNS
- FASTIGHETSGRÄNS
- KOMMUNGRÄNS

BETECKNINGAR I PROFIL


- SPÅR (RÖK)
- BEFINTLIG MARKNIVÅ I PROFILLINJEN
- BEDÖMD BERGNIVÅ
- JÄRNVÄG PÅ BANK
- BERG OCH MARK BORTSPRÄNGT
- MARK
- BERG

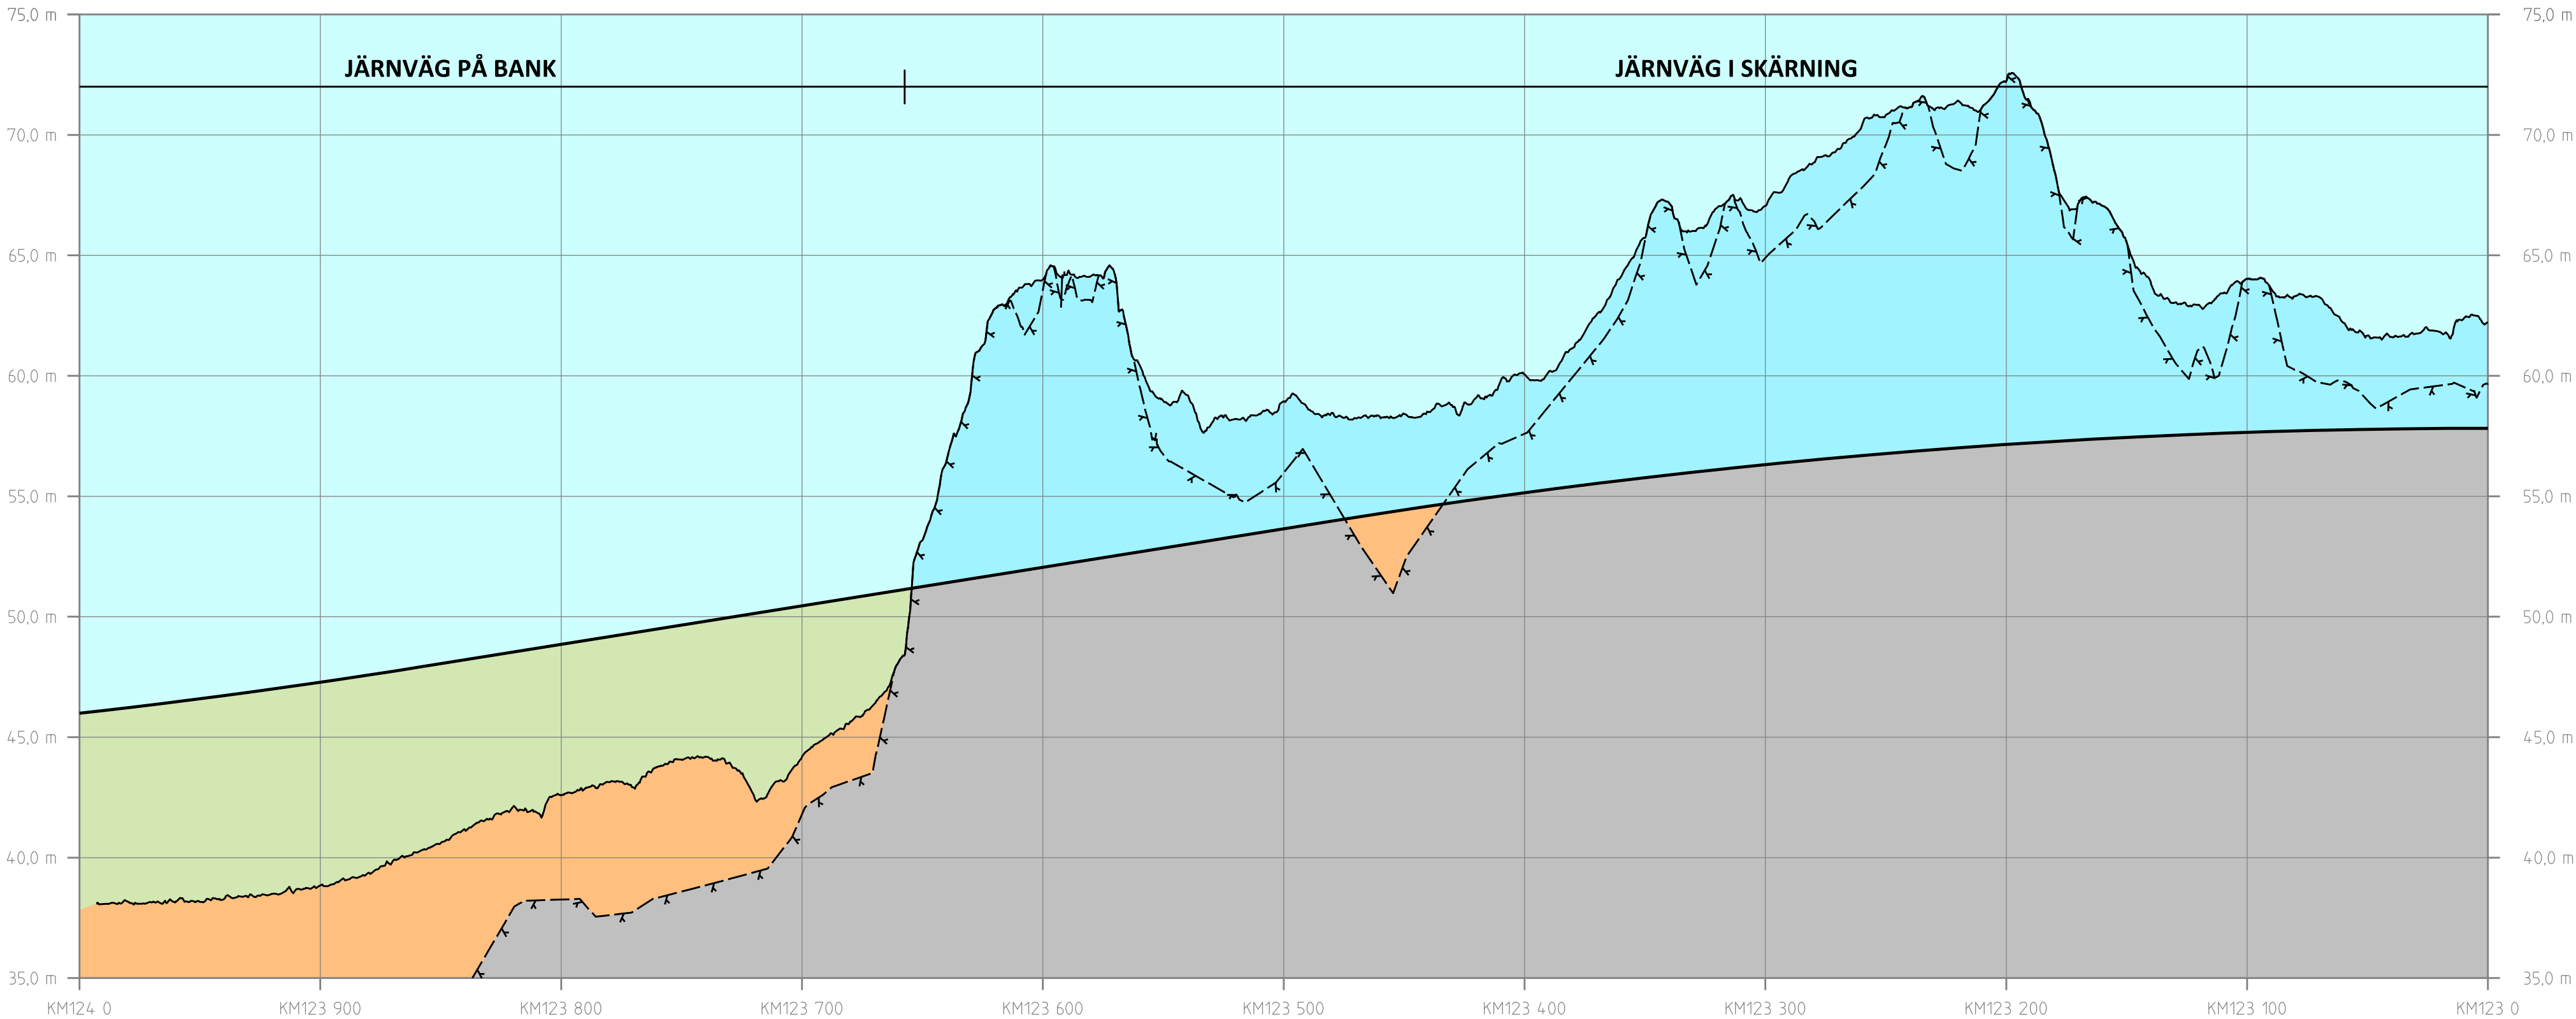

PROFIL
SPÅRPROFIL LÄNGS NEDSPÅRET (ÖSTLIGA SPÅRET)

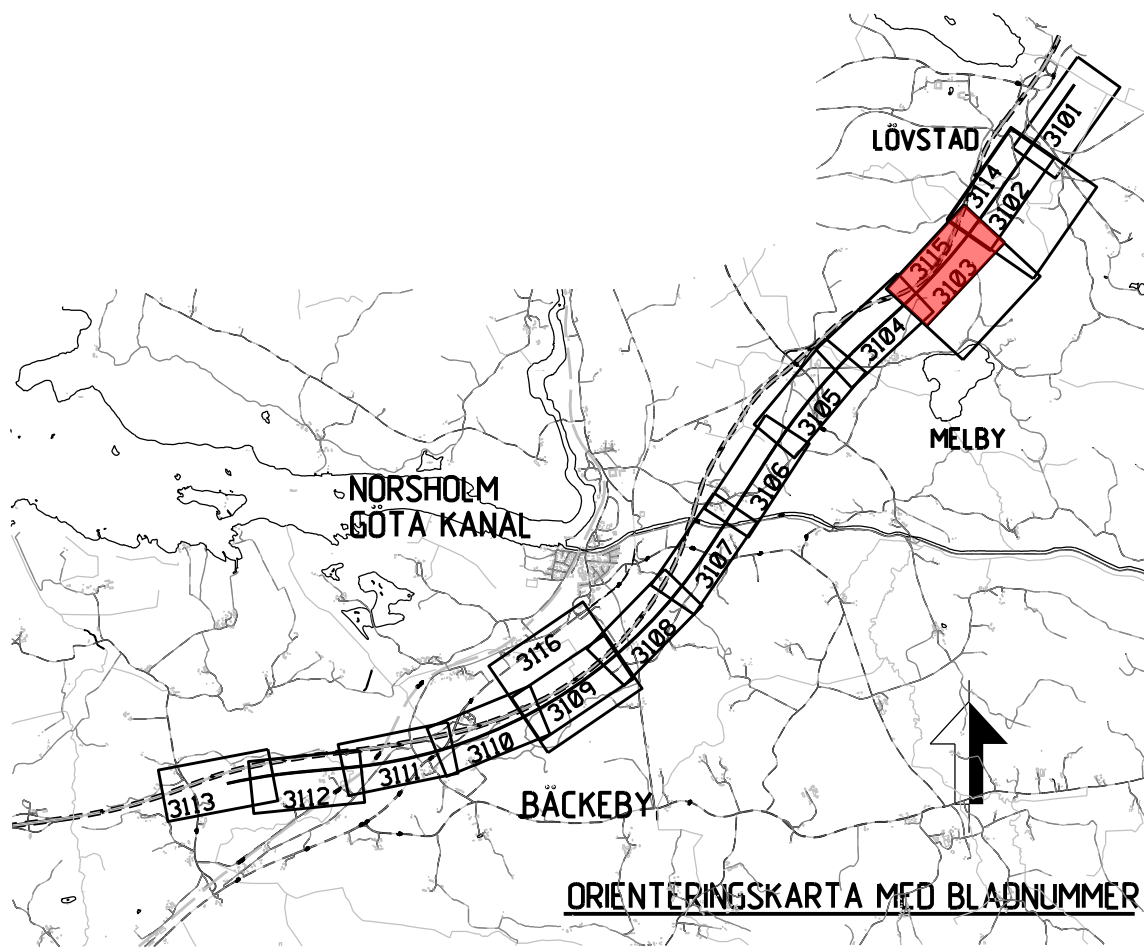

ANDR. ANDRÄNNEN AVISER				EÖKKÄND AV		ANDR. DATUM	
TYP AV PLAN				JÄRNVÄGSPLAN			
LEVERANTÖR		AVDELNING		LEVERANS/ANDRINGS-PM		TEKNIKOMRÅDE	
SWECO 		Tel 08-665 60 00 www.sweco.se		UPPGIFTSNUMMER 12800822-012		GRANSKNINGSSTATUS / SYFTE PRELIMINÄR	
 TRAFIKVERKET		OSTLÄNKEN		KONSTRUKTIONSKOMPL		HANDLINGSTYP SAMRÅDSHANDLING	
SKAPAD AV SWECO/SEPASU		ILLUSTRATIONSKARTA KLINGA-BÄCKEBY		RITINGSNUMMER		KILOMETER-METER 123 + 0 - 124 + 0	
GRANSKAD AV		ILLUSTRATIONSKARTA (BSAB 00. 01. 10GR)		RITINGSNUMMER FÖRVALTNING OLP2-10GR-114-23-123_124		BANDL 508	
EÖKKÄND AV		SKALA 1:2000		FÖRVALT A1		BLAD 3103	
DATUM 2020-02-21		ILLUSTRATIONSKARTA		RITINGSNUMMER FÖRVALTNING		NÄSTA BLAD 3104	
ANDR.		ANDR.		ANDR.		ANDR.	
idb_firmaname		idb_platname		idb_platname		idb_username	

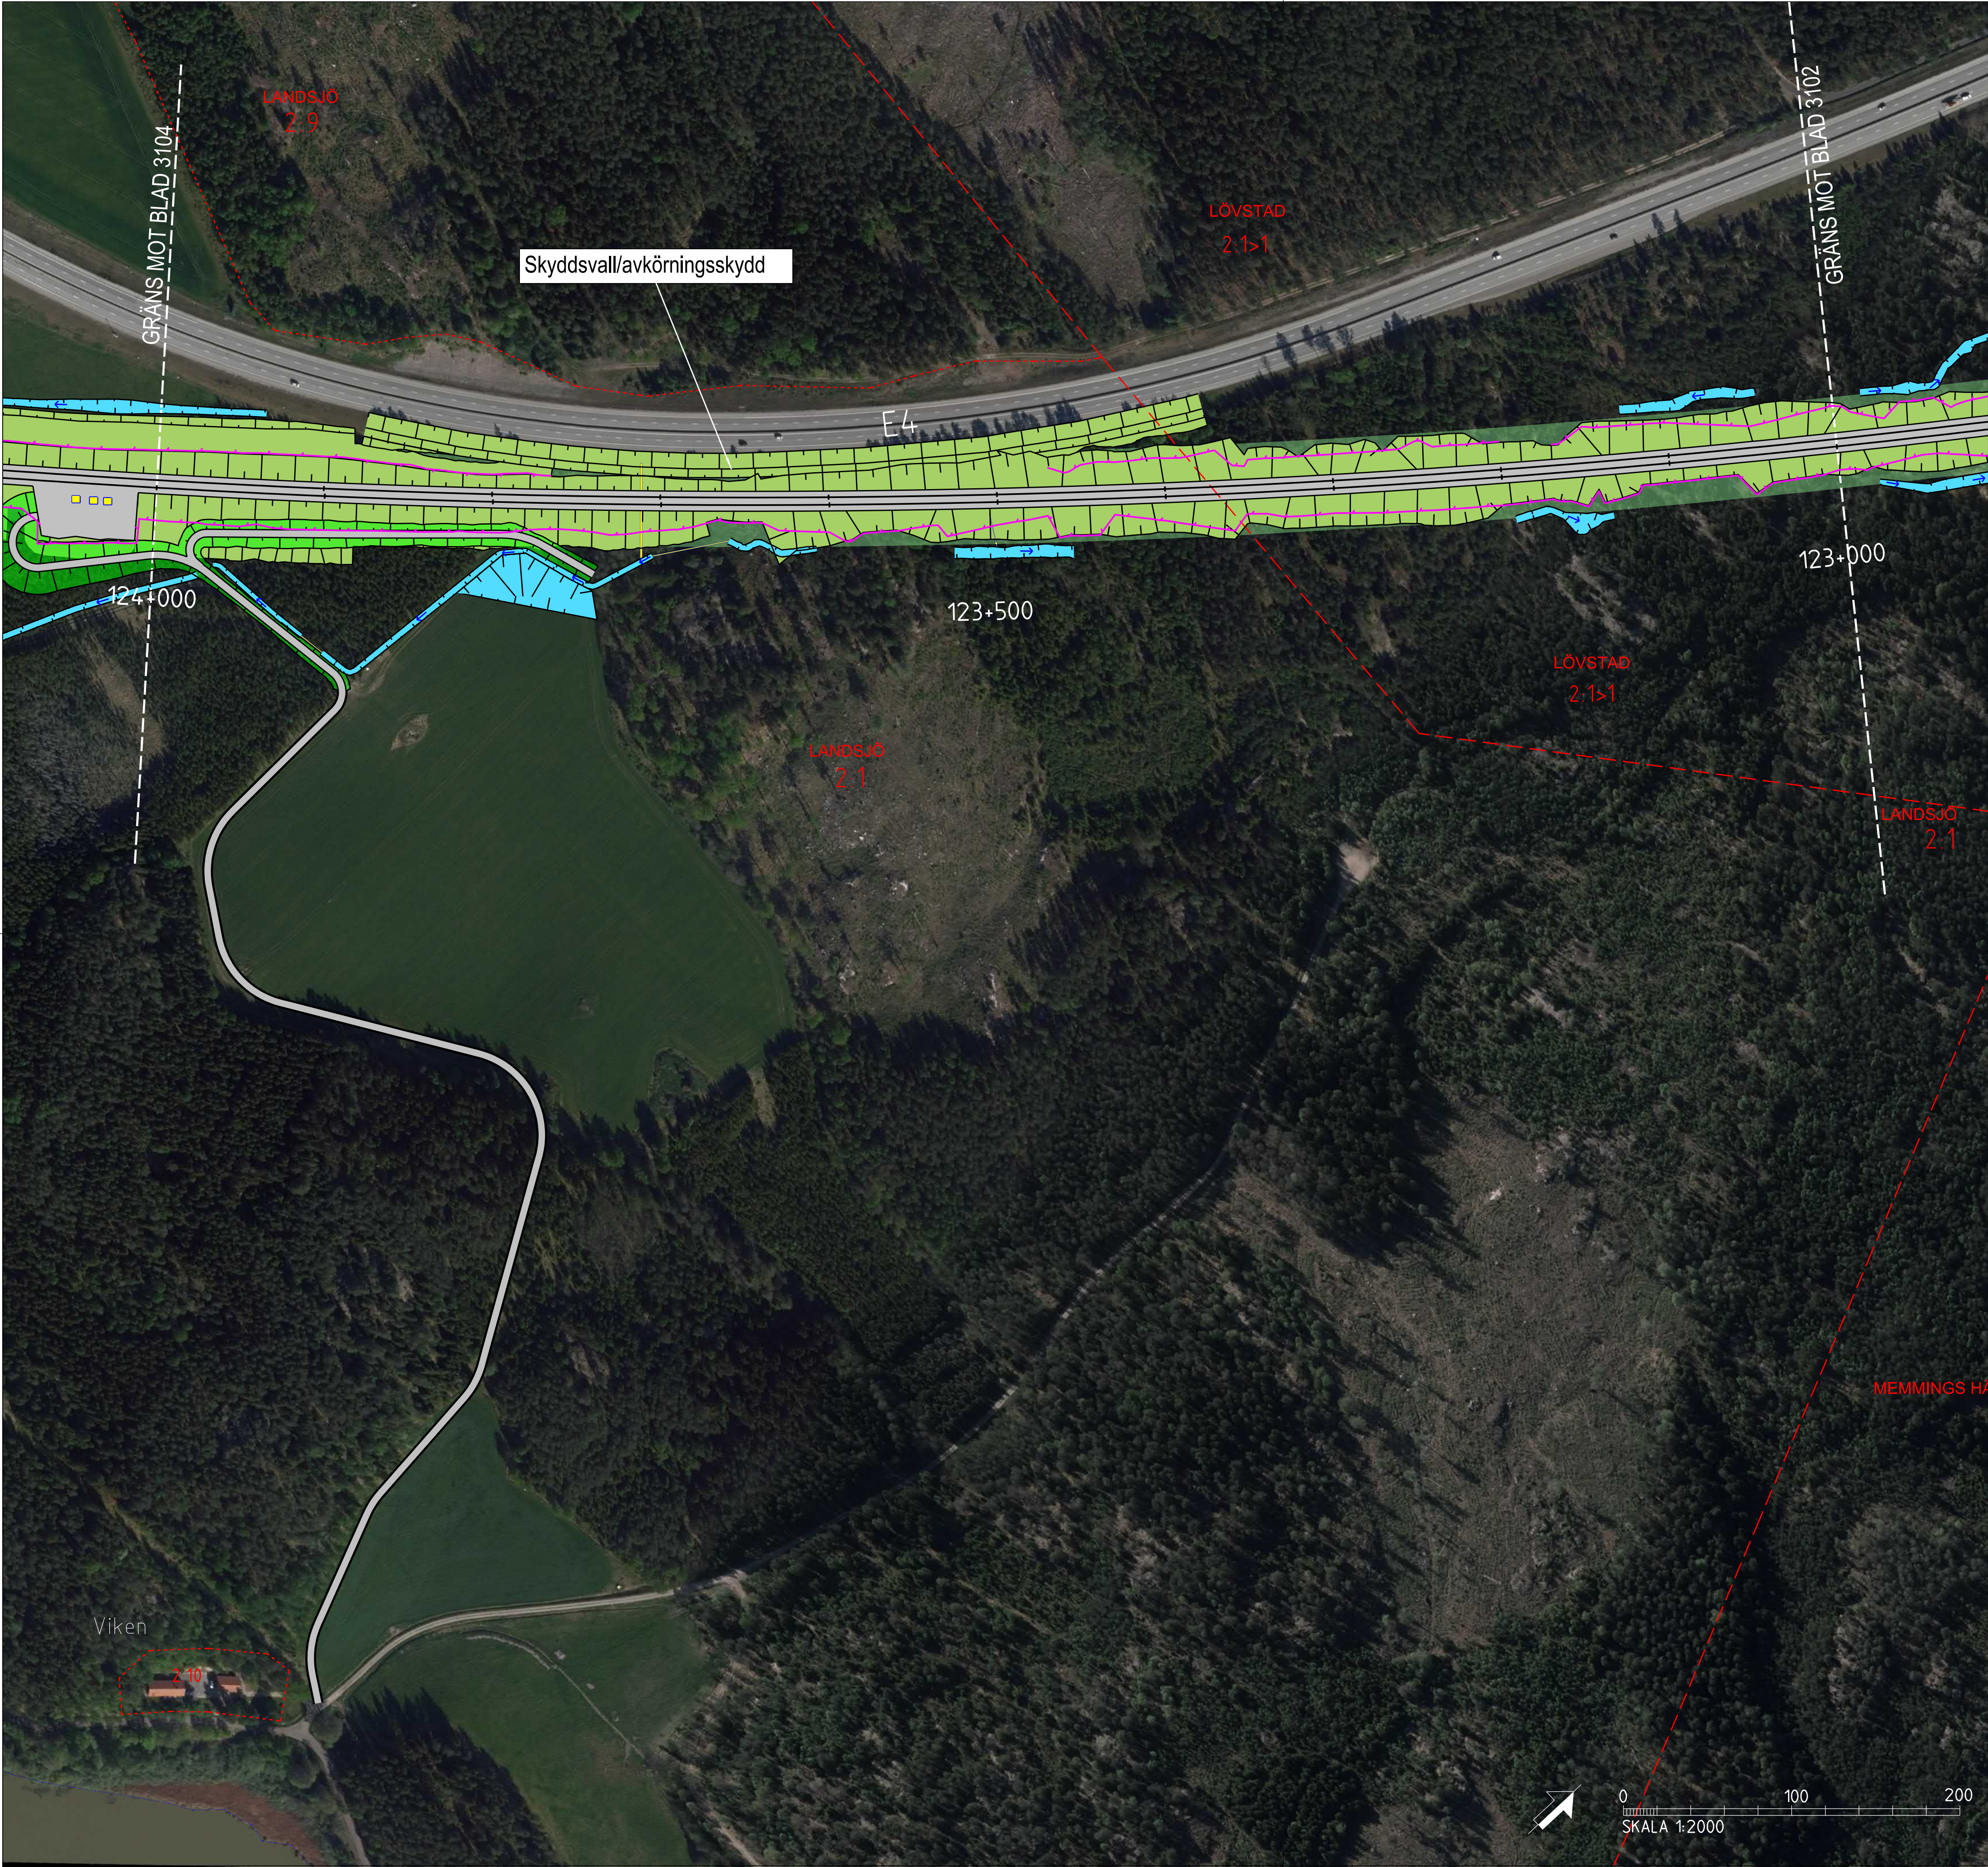

TECKENFÖRKLARING

KOORDINATSYSTEM I PLAN: SWEREF 99 16 30
KOORDINATSYSTEM I HOJD: RH2000
DATUM ORTOFOTO: 2018-01-31

NYA ANLÄGGNINGAR


- 0+000 NY JÄRNVÄG MED LÄNGDMÄTNINGSSTRECK OCH LÄNGDANGIVELSE
- BRÖ
- ANNAN ANLÄGGNING (TEKNIKHUS, LEDNING, TRUMMA, M.M.)
- BULLERSKYDDSSKÄRM
- STÄNGSEL
- DIKE
- NY JÄRNVÄG MED SLANT
- YY+YYY NY ALLMÄN VÄG MED LÄNGDMÄTNINGSSTRECK OCH LÄNGDANGIVELSE
- FÖRSLAG TILL NY ENSKILD VÄG

ÖVRIGT

- BEFINTLIG JÄRNVÄG
- BEFINTLIGT DIKE ELLER BÄCK
- TRÄDSÄKRING
- INLÖSEN AV BYGGNAD/FASTIGHET
- FRIVILLIGT FÖRVARV AV FASTIGHET

BEFINTLIGA GRÄNSER

- TRAKTGRÄNS
- FASTIGHETSGRÄNS
- KOMMUNGRÄNS

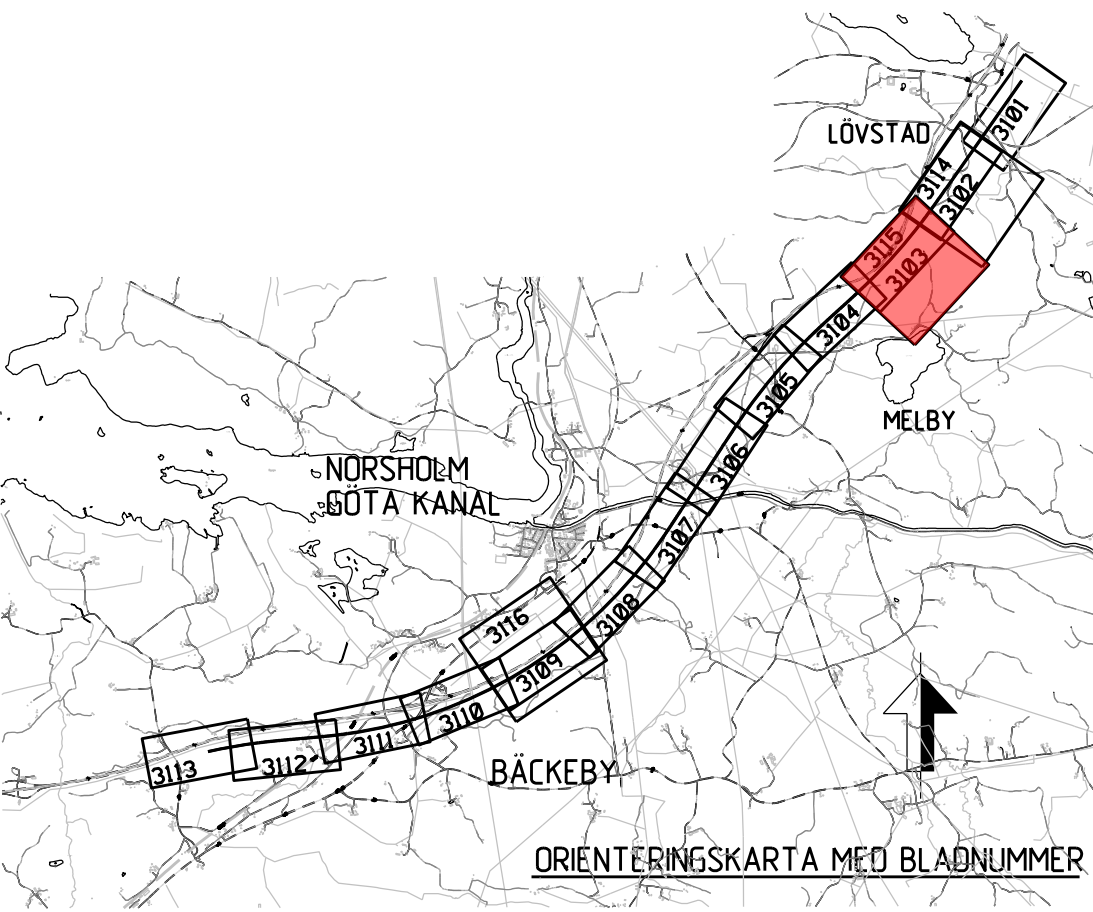

ANÖR: ANDRAGEN AVSER		CODKÄND AV		ANÖR: DATUM
TYP AV PLAN		JÄRNVÄGSPLAN		
LEVERANTÖR	AVDELNING	LEVERANS/ANDRAGS-PM	TEKNIKOMRÅDE	
 SWECO Tel 08-695 60 00 www.sweco.se	UPPRÄGNUMMER 12800822-012	KONSTRUKTIONNUMMER	GRANSKNINGSSTATUS / SYFTE PRELIMINÄR	
			HÄNDLINGSSTYP SAMRÄDSHANDLING	
 TRAFIKVERKET	OSTLÄNKEN ILLUSTRATIONSKARTA KLINGA-BÄCKEBY	ILLUSTRATIONSKARTA (BSAB 00, 01, 10GR)	ANLÄGGNINGSTYP	
			KLOPPETEMPERATUR 123 +0 -124 +0	
SKAPAD AV SWECO/SEPAŠU	SKALA 1:2000	FORMAT A1	ILLUSTRATIONSKARTA (BSAB 00, 01, 10GR)	BRÄDEL 508
GRANSKAD AV	DATUM 2020-02-21	ILLUSTRATIONSKARTA (BSAB 00, 01, 10GR)	RITINGSNUMMER FÖRVALTNING OLP-12-00-124-23-123_124	BLAD 315
			NÄSTA BLAD 316	BLAD _
ida_firmaname		plattname		ida_username