



Js1 - SERVICEVÄG
Js8 - TRÄDSÄKRING (SERVITUTET OMFATTAR ÄVEN RÄTT ATT UTANFÖR MARKERAT OMRÅDE
 ÄVVERKA DE TRÄD SOM KAN RISKERA JÄRNVÄGENS DRIFT)
Js10 - JÄRNVÄGSBRO
Js11 - DIKEN OCH DAMMAR

- T1 - ETABLERING
- T2 - UPPLAG
- T3 - ARBETS- OCH TRANSPORTVÄG
- T5 - TILLFALLIGA TRAFIKANORDNINGAR
- T6 - GRUNDVATTENRÖR

YYY-YYY
+YY.Ym

YYY/YYY
+YY.Y m

NY JÄRNVÄG, SPÄRMITT MED LÄNGMÄTNINGSSTRECK
OCH HÖJSÄTTNING

NY VÄG, VÄGBANEKANTER MED LÄNGMÄTNINGSSTRECK
OCH HÖJSÄTTNING

STÄNGSEL 25 M ÖVER MÄRKTYA

Sk - MARKERING ELLER AVGRÄNSNING AV SKYDDSÅTGÄRDER
 ●●●●●●●●●●
Sk2 - BULLERSKYDDSSKÄRM, HÖJD 2 METER ÖVER RÅLSÖVERKANT
Sk5 - ERBJUDANDE OM FASTIGHETSNÄRA BULLERSKYDD, FASADÅTGÄRD

Förbuden som avser verksamhet eller åtgärd inom generellt biotopskyddsområde, 7:11, 2 st
 MILJÖALKEN gäller inte byggande av allmän väg/järnväg.
 Förbudet mot åtgärder inom strandskyddsområde 7:15 MILJÖALKENI gäller inte byggande
 av allmän väg/järnväg. Förbudet som avser verksamhet eller åtgärd inom generellt biotopskyddsområde
 7:11 2 st. MBI gäller inte byggande av allmän Väg/Järnväg. Skyddigheten att göra anmälan för samråd
 enligt 12:6 MILJÖALKEN gäller inte för de verksamheter och åtgärder som behövs för att bygga
 vägar/järnvägar och som fastställs och ingår i vågområde för allmän väg/järnvägsmark eller område
 för tillfällig nyttjanderätt.


MARKERING ELLER AVGRÄNSNING AV STRANDSKYDD

~~X~~ ~~X~~ ~~X~~ INDRAGNING AV VÄG FRÅN ALLMÄNT UNDERHÅLL

BEFINTLIGT	
	TRAFIKVERKETS FASTIGHET FÖR JÄRNVÄGSÄNDAMÅL
	TRAKTGRÄNS
	FASTIGHETSGRÄNS
	KOMMUNGRÄNS
	VÄGKANT
	SPÅR
	BÄCK, DIKE



ida_itemname	plottime	ida_username
--------------	----------	--------------

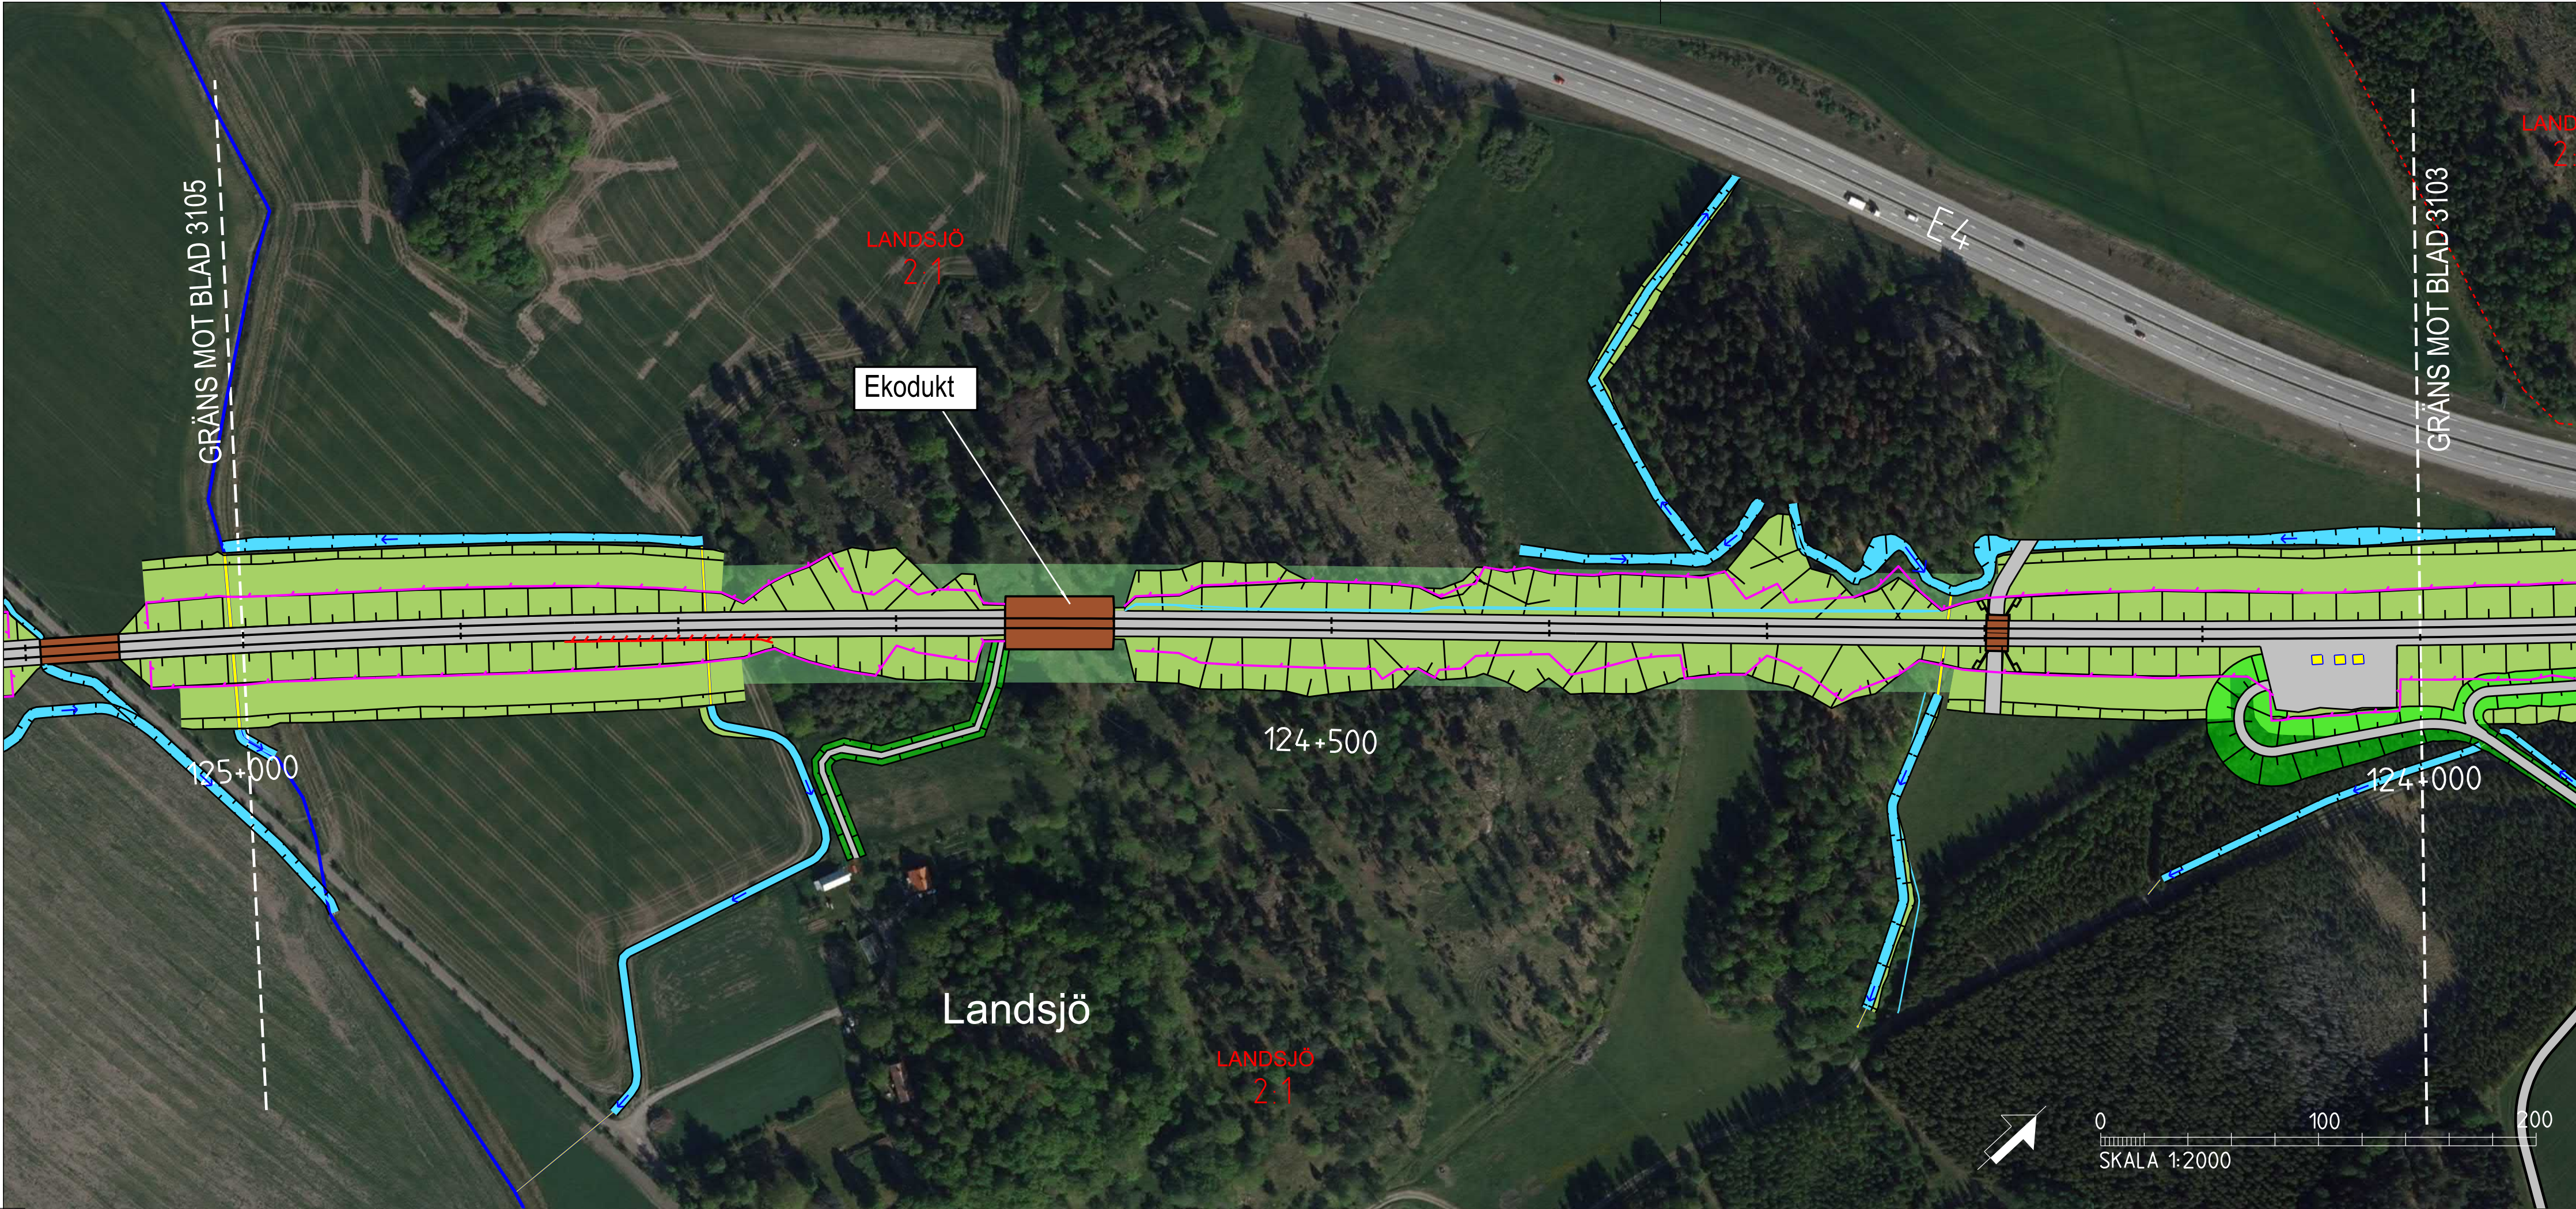

TECKENFÖRKLARING

KOORDINATSYSTEM I PLAN: SWEREF 99 16 30
KOORDINATSYSTEM I HOJD: RH2000
DATUM ORTOFOTO: 2018-01-31

NYA ANLÄGGNINGAR

- 0+000 NY JÄRNVÄG MED LÄNGOMÄTNINGSSTRECK OCH LÄNGDANGIVELSE
- BRO
- ANNAN ANLÄGGNING (TEKNIKHUS, LEDNING, TRUMMA, M.M.)
- BULLERSKYDDSSKÄRM
- STÄNGSEL
- DIKE
- NY JÄRNVÄG MED SLANT
- YY+YYY NY ALLMÄN VÄG MED LÄNGOMÄTNINGSSTRECK OCH LÄNGDANGIVELSE
- FÖRSLAG TILL NY ENSKILD VÄG

ÖVRIGT

- BEFINTLIG JÄRNVÄG
- BEFINTLIGT DIKE ELLER BÄCK
- TRÄDSÄKRING
- INLÖSEN AV BYGGNAD/FASTIGHET
- FRIVILLIGT FÖRÄRV AV FASTIGHET


BEFINTLIGA GRÄNSER

- TRAKTGRÄNS
- FASTIGHETSGRÄNS
- KOMMUNGRÄNS


BETECKNINGAR I PROFIL

- SPÅR (RÖK)
- BEFINTLIG MARKNIVÅ I PROFILINJEN
- BEDÖMD BERG NIVÅ

- JÄRNVÄG PÅ BANK
- BERG OCH MARK BORTSPRÄNGT
- MARK
- BERG

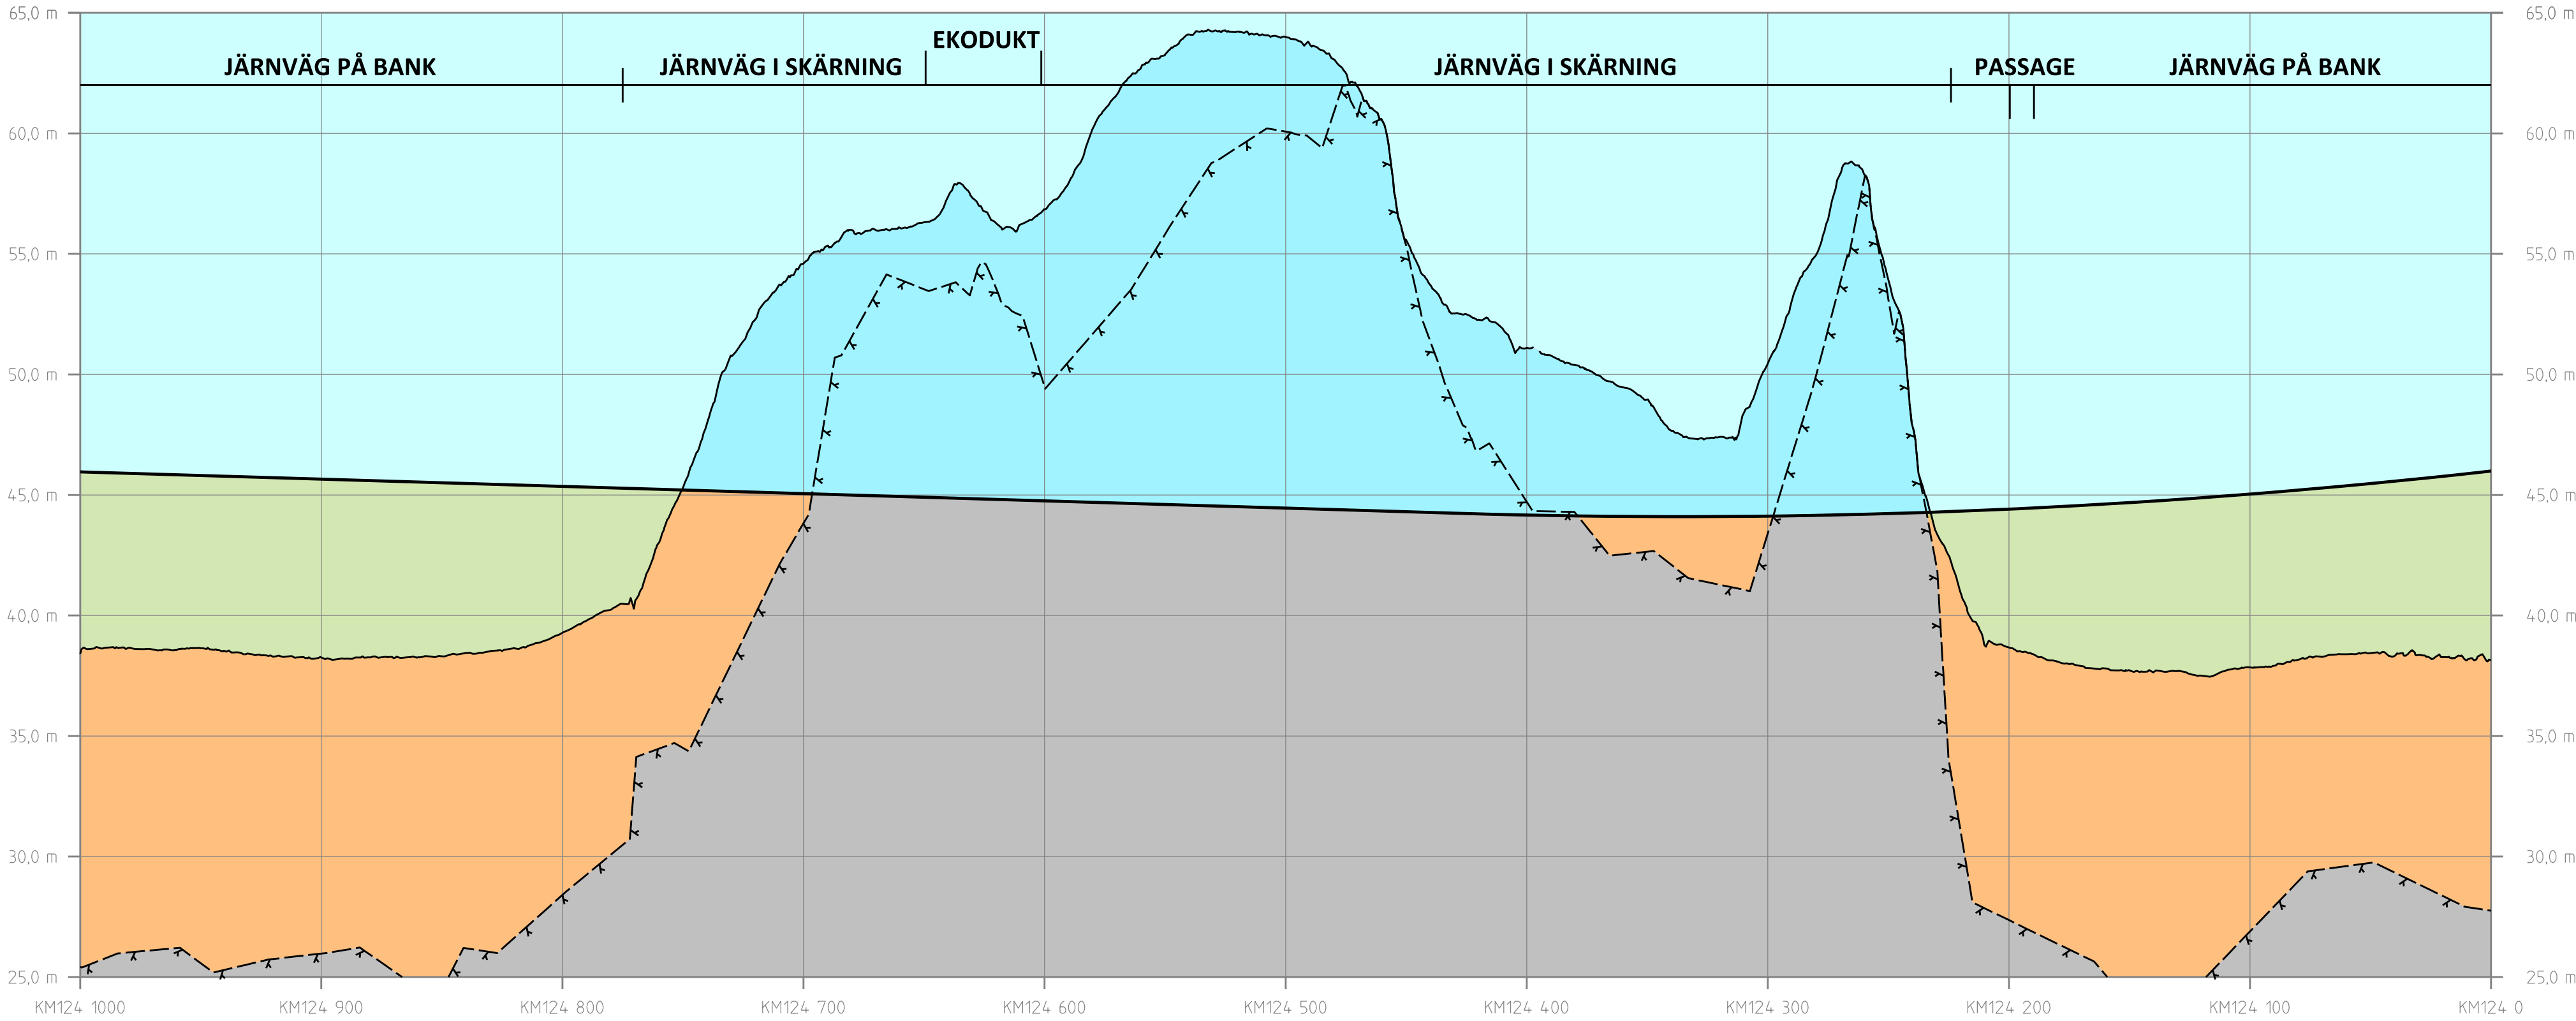

PROFIL
SPÅRPROFIL LÄNGS NEDSPÅRET (ÖSTLIGA SPÅRET)

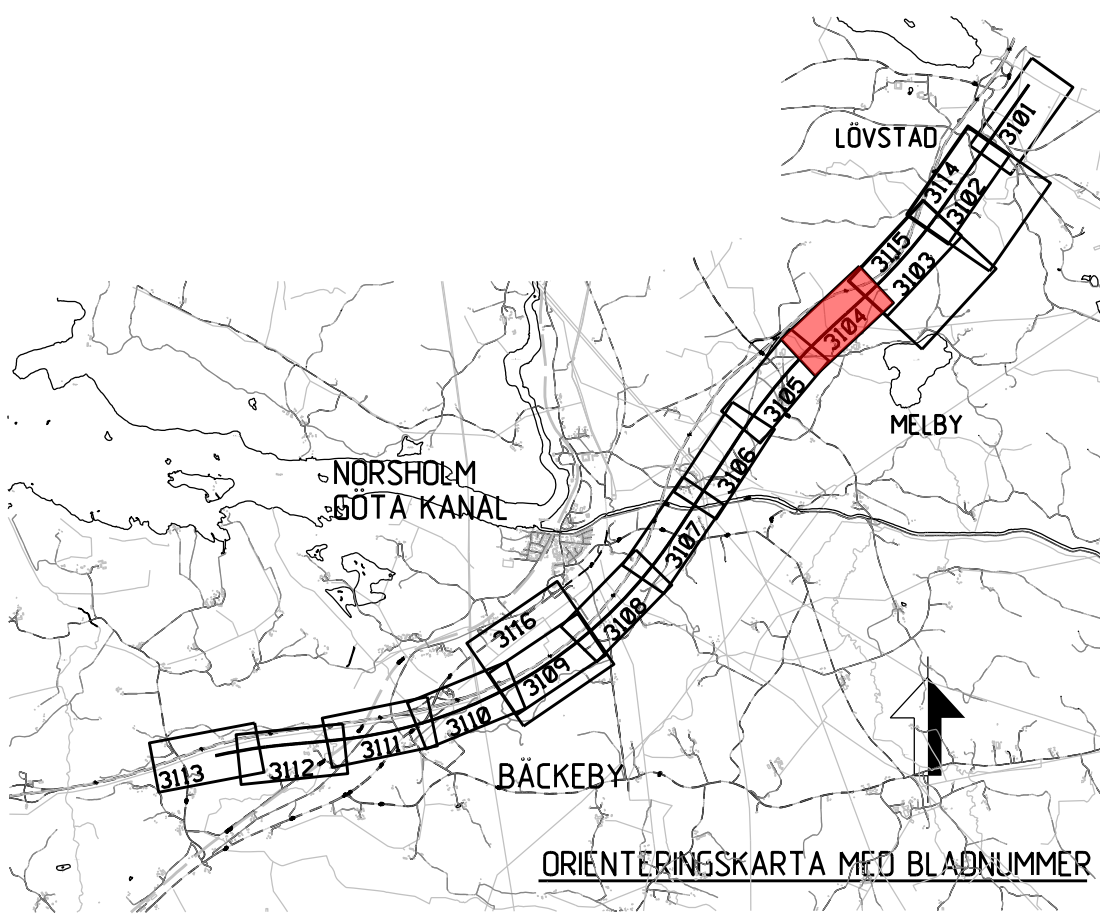

ANÖR: ANDRAGEN AVSER		CODKÄND AV		ANÖR: DATUM
TYP AV PLAN				
JÄRNVÄGSPLAN				
LEVERANTÖR	AVDELNING	LEVERANS/ANDRINGS-PM	TEKNIKOMRÅDE	
 Tel 08-695 60 00 www.sweco.se	UPPGIFTSNUMMER	KONSTRUKTÖRSNUMMER	GRANSKNINGSSTATUS / SYFTE	
	12800822-012		PRELIMINÄR	
 TRAFIKVERKET	OSTLÄNKEN	HÄNDELSTYP		
	ILLUSTRATIONSKARTA	SAMRÅDSHANDLING		
SKAPAD AV	KLINGA-BÄCKEBY	ANLÄGGNINGSTYP		
SWECO/SEPASU		KILOMETERMETER	BANDEL	
GRANSKAD AV		124 + 0 - 125 + 0	508	
		RTINGSNUMMER PROJEKT		
		OLP2-10GR-114-23-124 - 125		
CODKÄND AV	ILLUSTRATIONSKARTA (BSAB 00, 01, 10GR)	BLAD	NÄSTA BLAD	ANÖR
	SKALA	FORMAT		
	1:2000	A1		
		RTINGSNUMMER FÖRVALTNING		
			3104	3105
ida_filename				
plot_time				
ida_username				