


[illegible]

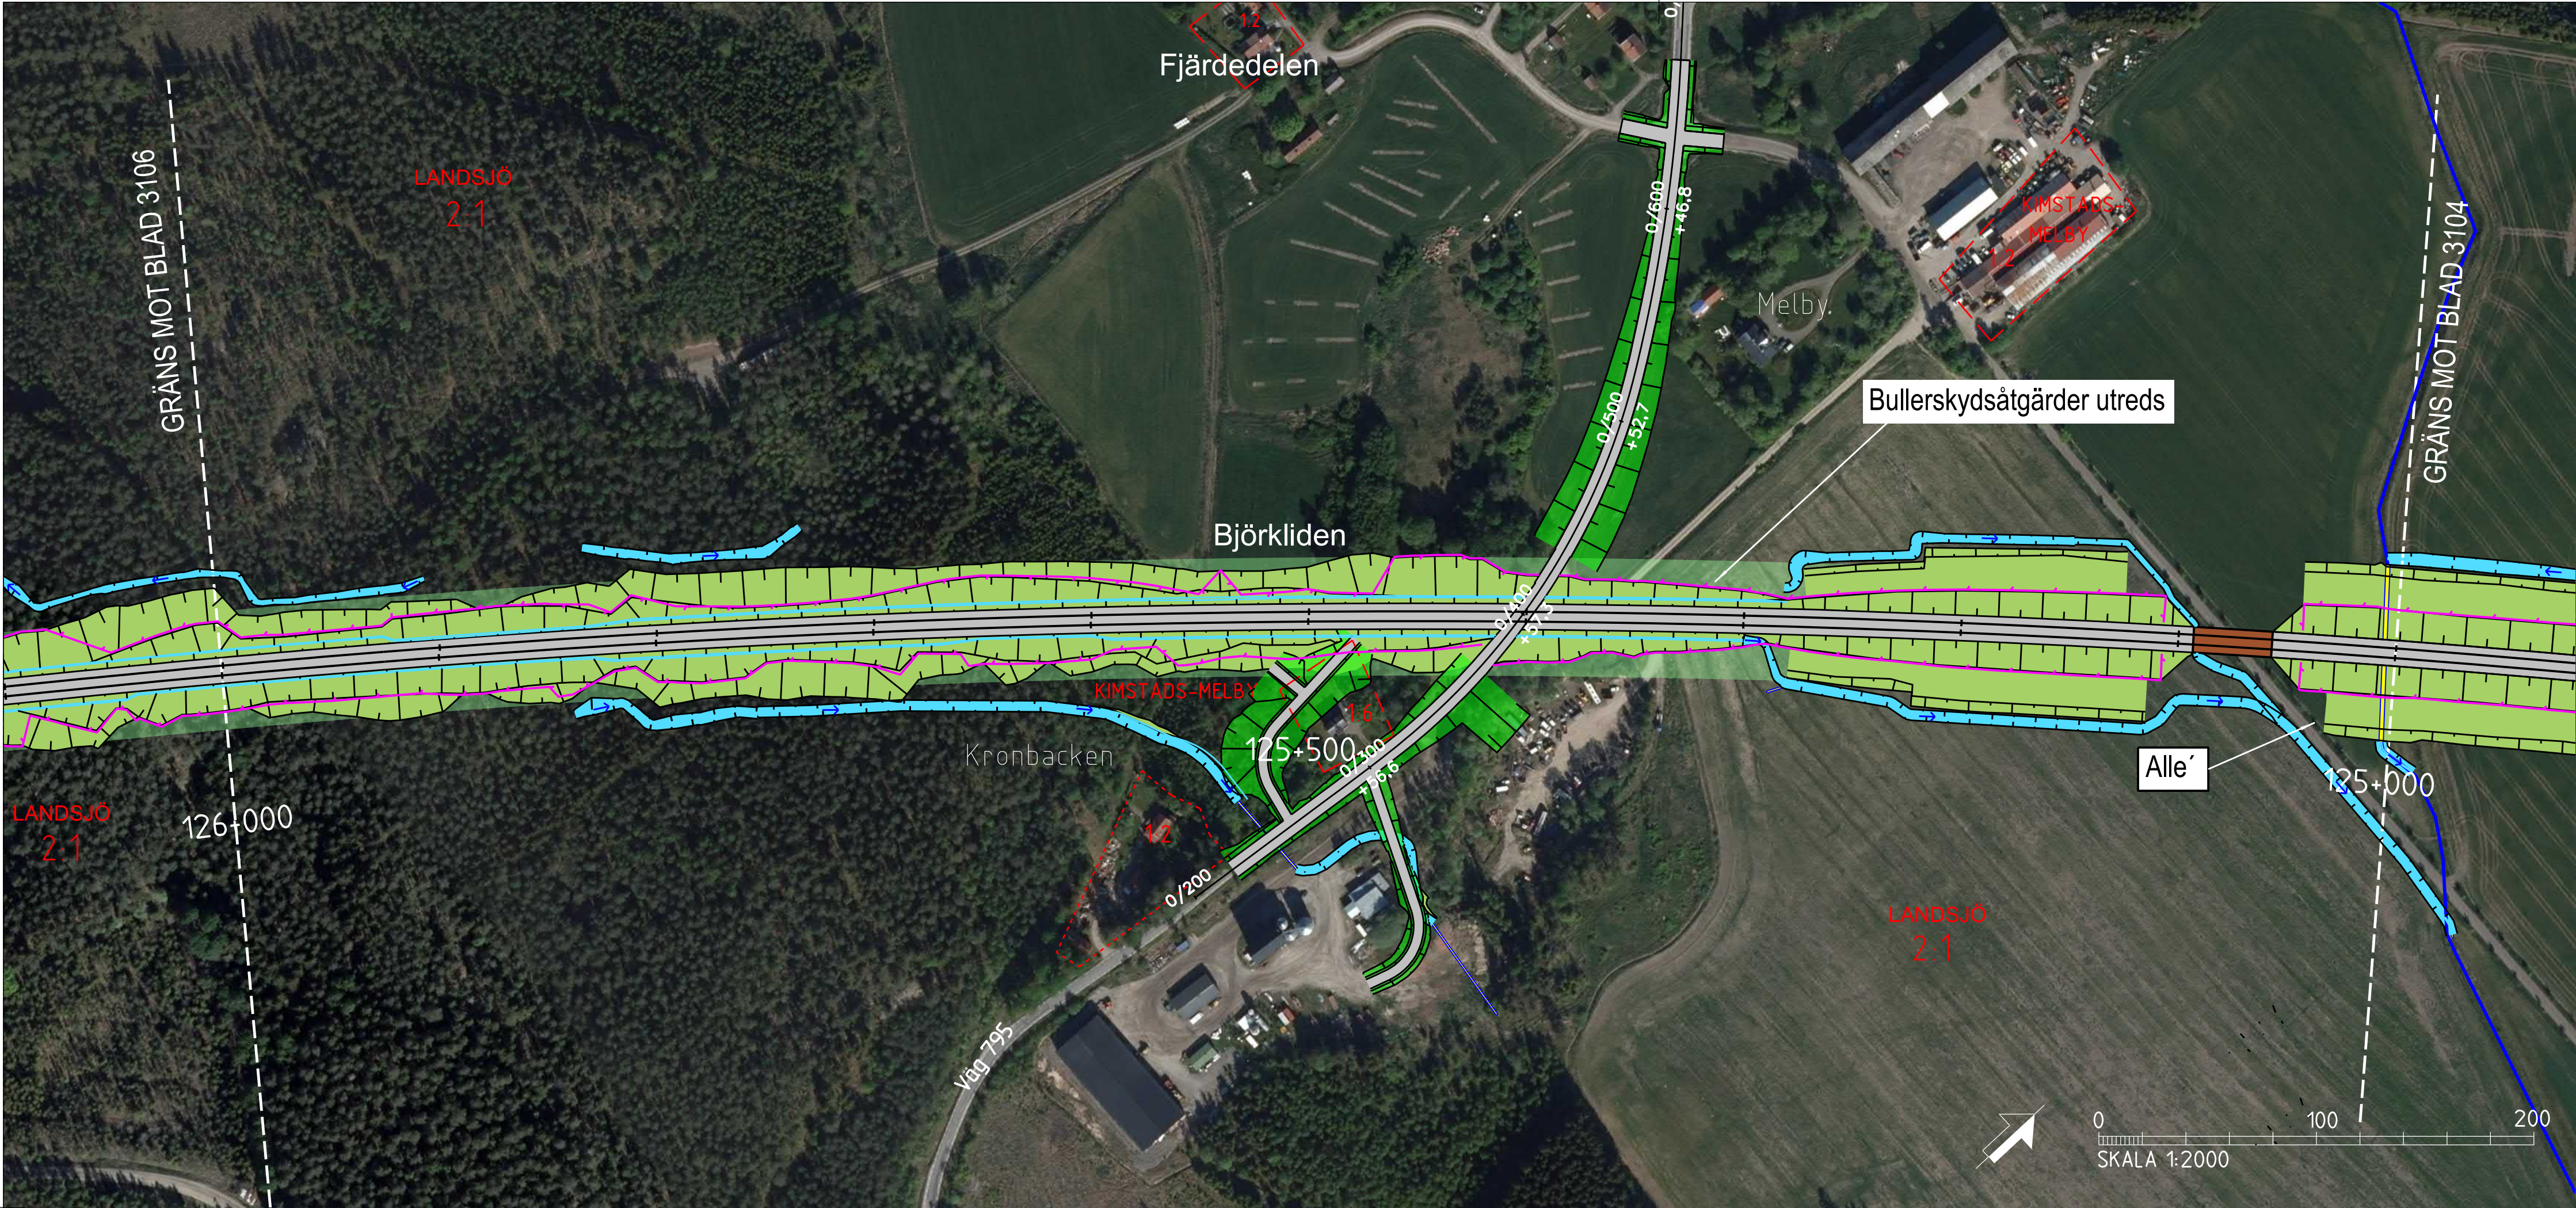

TECKENFÖRKLARING

KOORDINATSYSTEM I PLAN: SWEREF 99 16 30
KOORDINATSYSTEM I HOJD: RH2000
DATUM ORTOFOTO: 2018-01-31

NYA ANLÄGGNINGAR

- 0+000 NY JÄRNVÄG MED LÄNGDMÄTNINGSSTRECK OCH LÄNGDANGIVELSE
- BRO
- ANNAN ANLÄGGNING (TEKNIKHUS, LEDNING, TRUMMA, M.M.)
- BULLERSKYDDSSKÄRM
- STÄNGSEL
- DIKE
- NY JÄRNVÄG MED SLANT
- YY+YYY NY ALLMÄN VÄG MED LÄNGDMÄTNINGSSTRECK OCH LÄNGDANGIVELSE
- FÖRSLAG TILL NY ENSKILD VÄG

ÖVRIGT


- BEFINTLIG JÄRNVÄG
- BEFINTLIGT DIKE ELLER BÄCK
- TRÄDSÄKRING
- INLÖSEN AV BYGGNAD/FASTIGHET
- FRIVILLIGT FÖRÄRV AV FASTIGHET

BEFINTLIGA GRÄNSER


- TRAKTGRÄNS
- FASTIGHETSGRÄNS
- KOMMUNGRÄNS

BETECKNINGAR I PROFIL

- SPÅR (RÖK)
- BEFINTLIG MARKNIVÅ I PROFILINJEN
- BEDÖMD BERG NIVÅ
- JÄRNVÄG PÅ BANK
- BERG OCH MARK BORTSPRÄNGT
- MARK
- BERG

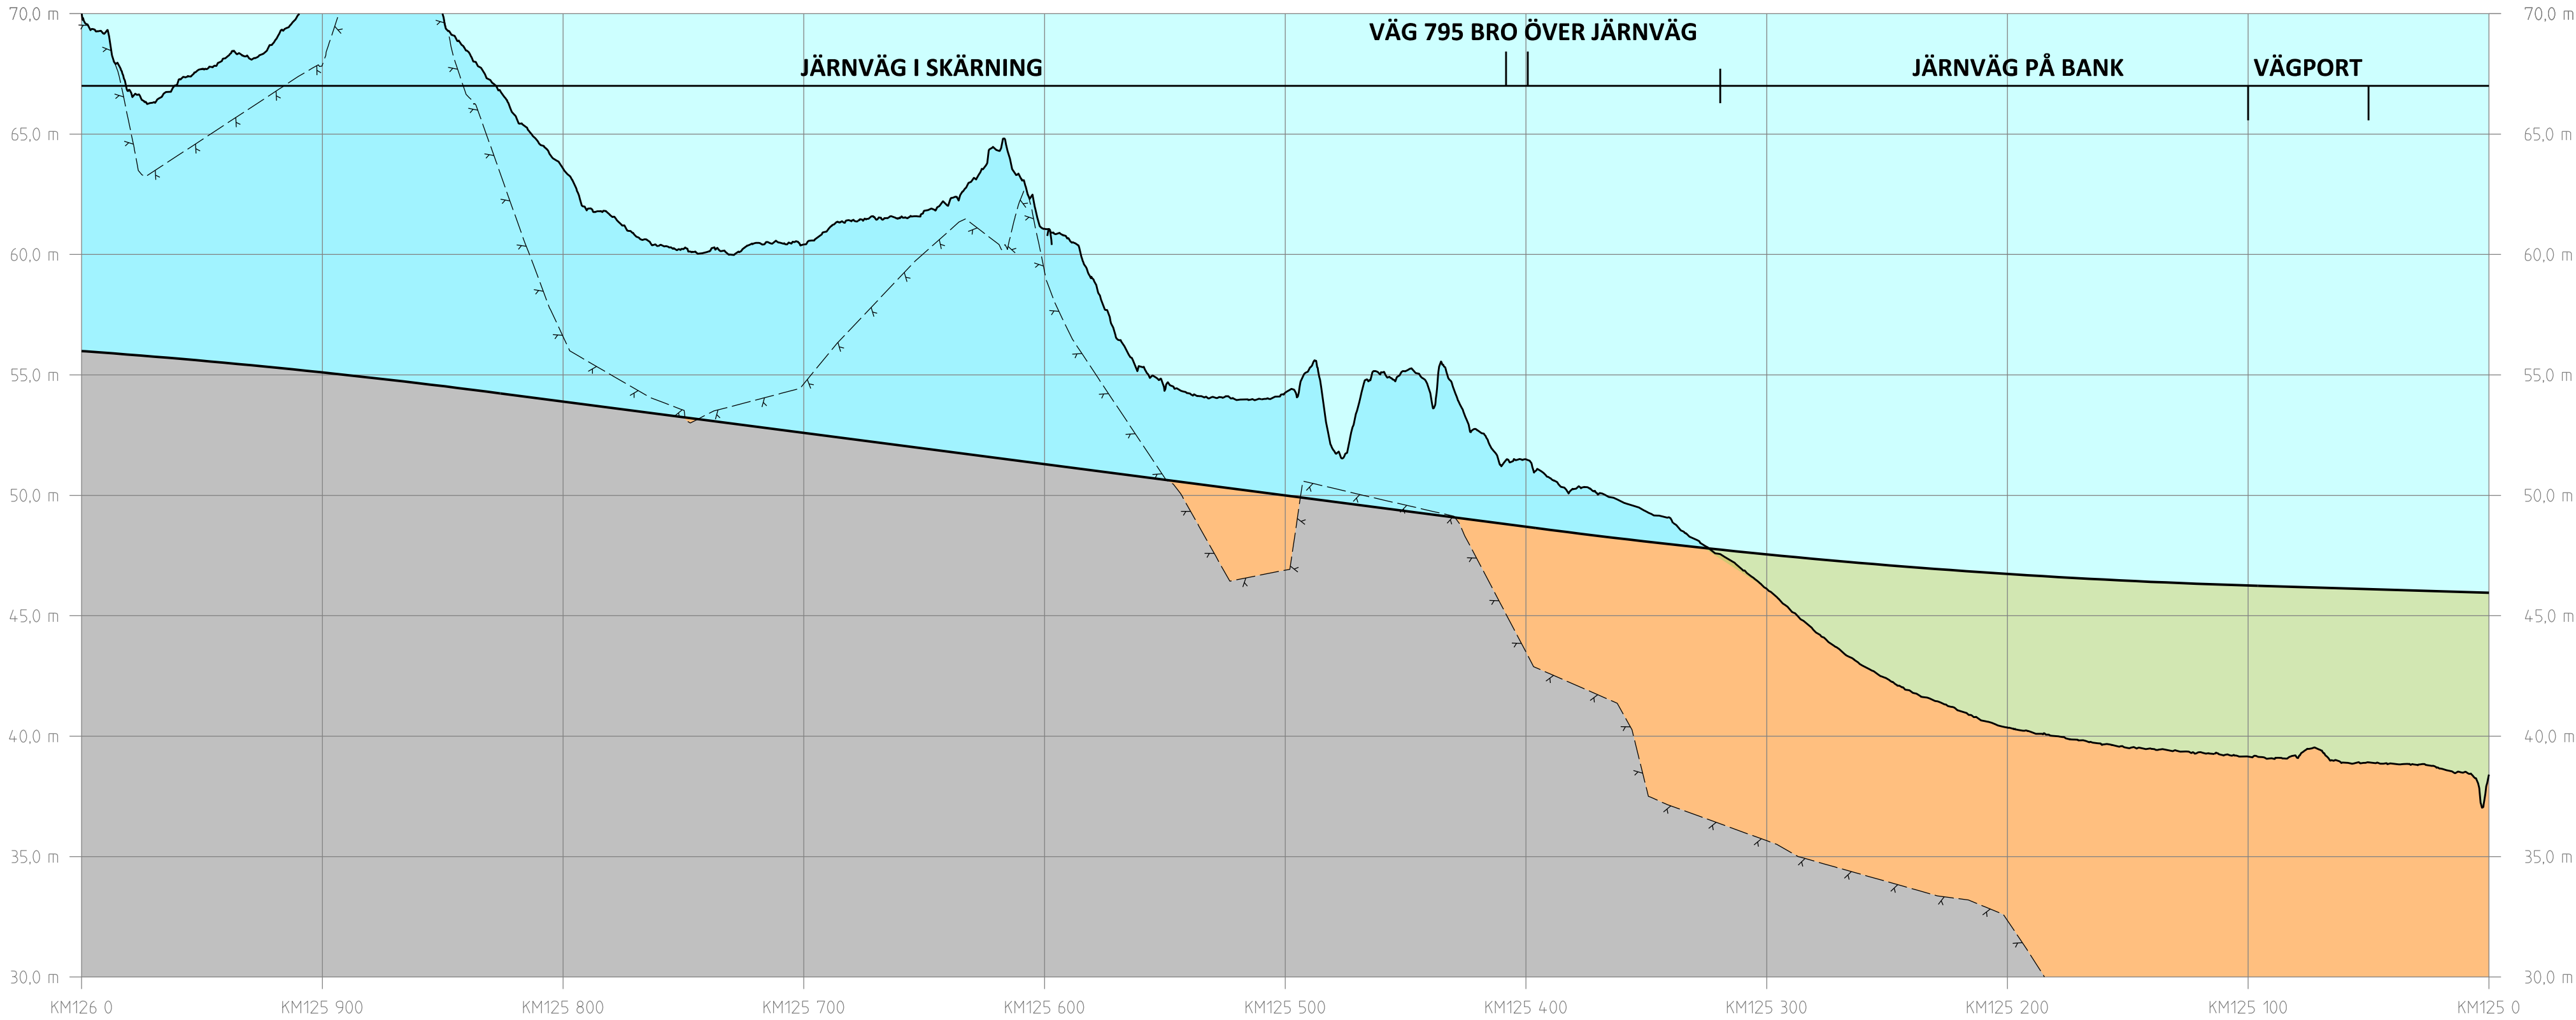

PROFIL
SPÅRPROFIL LÅNGS NEDSPÅRET (ÖSTLIGA SPÅRET)

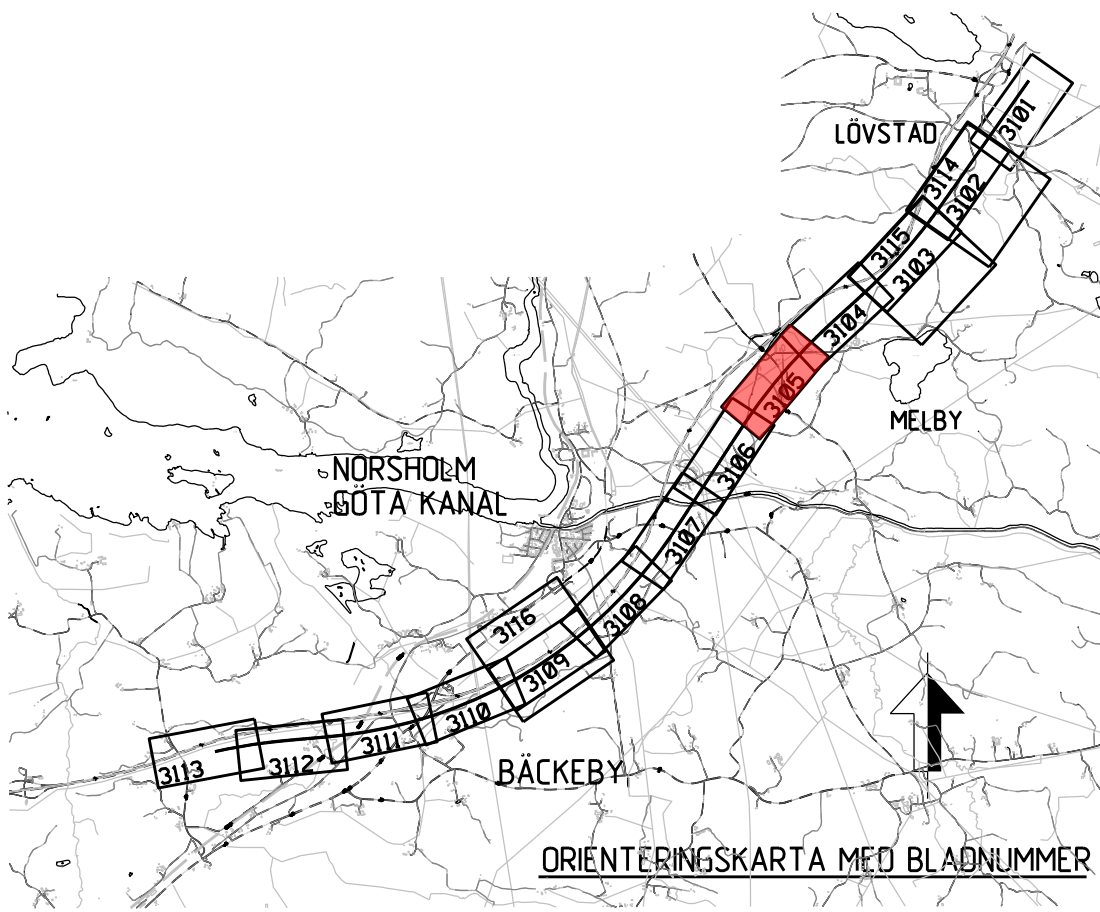

ANDR. ANDRINGS AVSEER				CODKÄND AV		ANDR. DATUM	
TYP AV PLAN							
JÄRNVÄGSPLAN							
LEVERANTÖR		AVDELNING		LEVERANS/ANDRINGS-PM		TEKNIKOMRÅDE	
SWECO 		Tel 08-695 00 00 www.sweco.se		UPPDRAGSNUMMER		GRANSKNINGSSTATUS / SYFTE	
		12800822-012		KONSTRUKTIONSNUMMER		PRELIMINÄR	
 TRAFIKVERKET		OSTLÄNKEN		HÄNDNINGSTYP		SAMRÄDSHANDLING	
SKAPAD AV		ILLUSTRATIONSART		ANLÄGGNINGSTYP		KILOMETERMETER	
SWECO/SEPASU		KLINGA-BÄCKEBY		016		125 +0 -126 +0	
GRANSKAD AV		ILLUSTRATIONSART (BSAB 00. 01. 10GR)		RTINGSNUMMER FÖRVALNING		508	
GRANSKAD AV		SKALA		BLAD		125-126	
CODKÄND AV		1:2000		FÖRSTÄ		ANÖR	
CODKÄND AV		1:2000		FÖRSTÄ		ANÖR	
CODKÄND AV		1:2000		FÖRSTÄ		ANÖR	

ida_filename

plotname

ida_username