


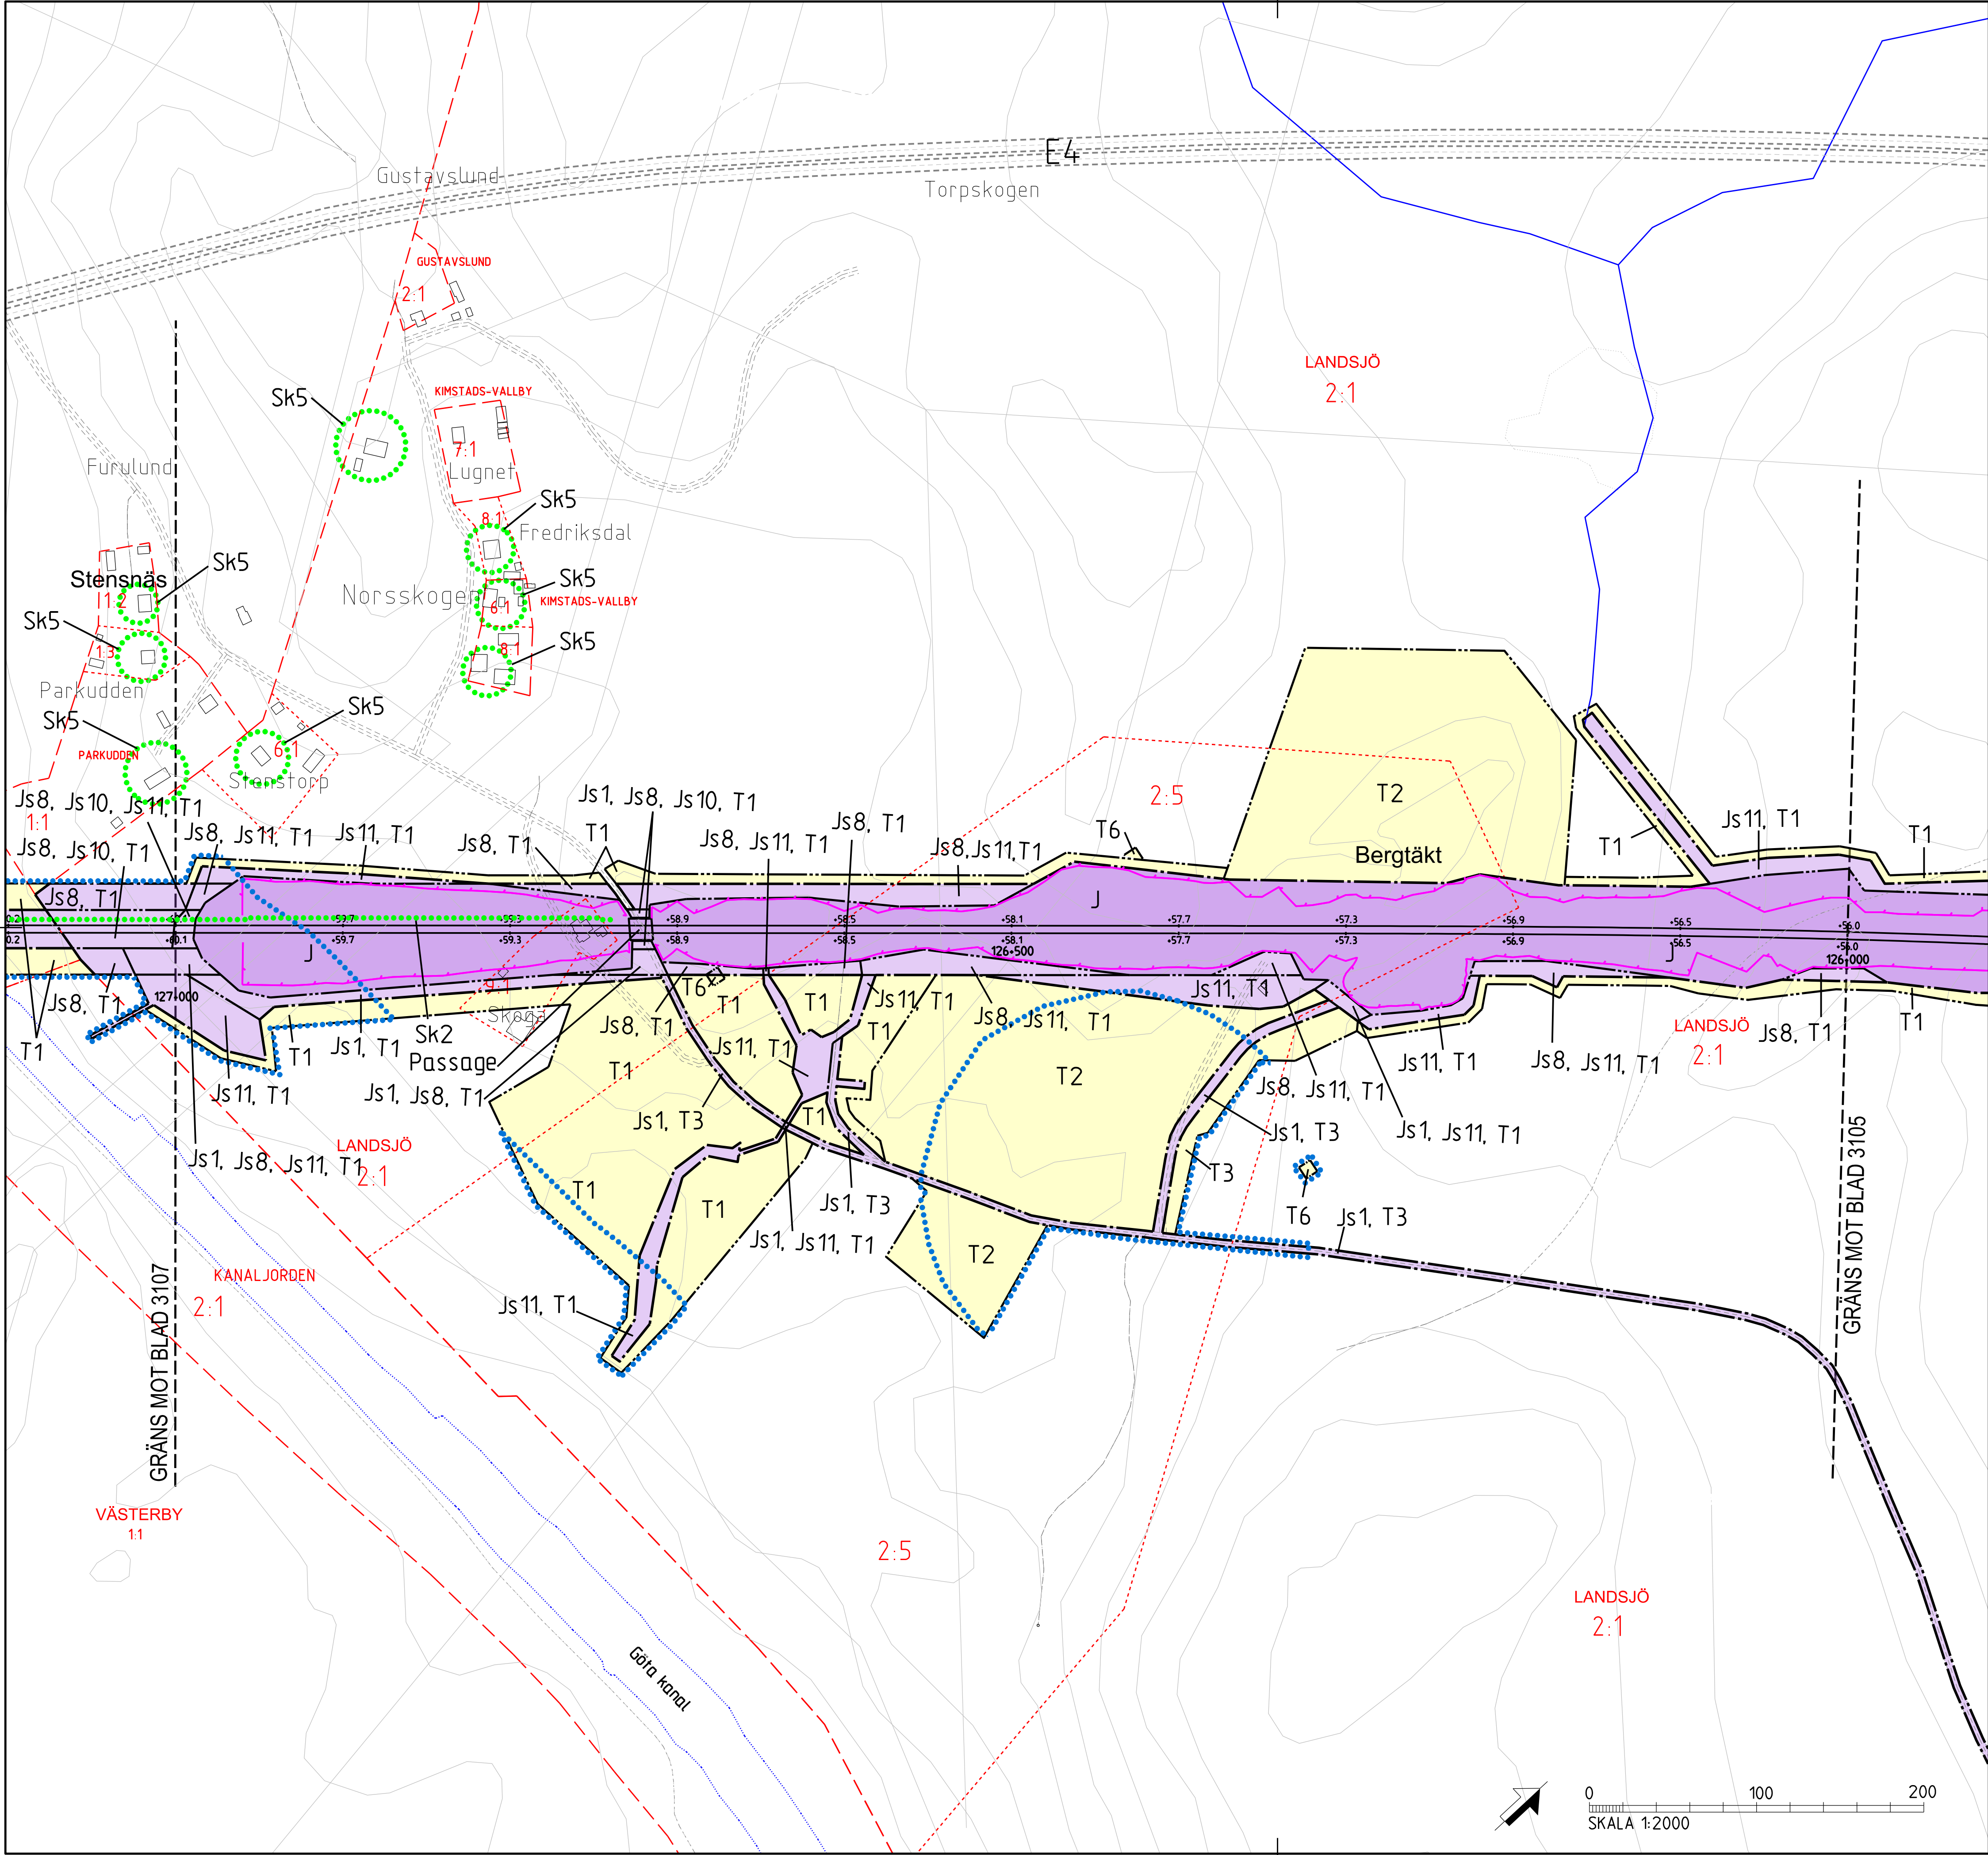

TECKENFÖRKLARING	
MARKANSPRÅK	
	J/Jt
	Js
	J.Vi/Js.Vi
	V
	Vi
	T
	J/Js/V/Vi

Js1 - SERVICEVÄG
Js8 - TRÄDSÄKRING (SERVITUTET OMFATTAR ÄVEN RÄTT ATT UTANFÖR MARKERAT OMRÅDE AVVERKA DE TRÄD SOM KAN RISKA JÄRNVÄGENS DRIFT)
Js10 - JÄRNVÄGSBRÖ
Js11 - DIKEN OCH DAMMAR

T1 - ETABLERING
T2 - UPPLAG
T3 - ARBETS- OCH TRANSPORTVÄG
T5 - TILFÄLLIGA TRAFIKANORDNINGAR
T6 - GRUNDVATTENRÖR

NYA ANLÄGGNINGAR

YYY.YYY
+YY.Ym
NY JÄRNVÄG. SPÅRMITT MED LÄNGDMÄTNINGSSTRECK OCH HÖJDSÄTTNING

YYY/YYY
+YY.Y m
NY VÄG, VÄGBANEKANTER MED LÄNGDMÄTNINGSSTRECK OCH HÖJDSÄTTNING

STÄNGSEL, 2.5 M ÖVER MARKYTA

SKYDDSÅTGÄRDER OCH FÖRSIKTIGHETSMÅTT

Sk - MARKERING ELLER AVGRÄNSNING AV SKYDDSÅTGÄRDER
Sk2 - BULLERSKYDDSSKÄRM, HÖJD 2 METER ÖVER RÄLSÖVERKANT
Sk5 - ERBJUDANDE OM FASTIGHETSNÄRA BULLERSKYDD, FASADÅTGÄRD

VERKSAMHETER/ÅTGÄRDER SOM UNDANTAS

FRÅN FÖRBUD ENLIGT MILJÖBALKEN

Förbuden som avser verksamhet eller åtgärd inom generellt biotopskyddsområde, 7:11, 2 st MILJÖBALKEN, gäller inte byggande av allmän väg/järnväg.
Förbuden mot åtgärder inom strandskyddsområde (7:15 MILJÖBALKEN) gäller inte byggande av allmän väg/järnväg. Förbuden som avser verksamhet eller åtgärd inom generellt biotopskyddsområde (7:11 2 st, MBI) gäller inte byggande av allmän väg/järnväg. Skyldigheten att göra anmälan för samråd enligt 12:6 MILJÖBALKEN gäller inte för de verksamheter och åtgärder som behövs för att bygga vägen/järnvägen och som fastställs och ingår i vågområde för allmän väg/järnvägsmark eller område för tillfällig nyttjanderätt.

MARKERING ELLER AVGRÄNSNING AV GENERELLT BIOTOPSKYDD
MARKERING ELLER AVGRÄNSNING AV STRANDSKYDD


SÄRSKILDA BESLUT SOM TAS I SAMBAND MED FASTSTÄLLELSE AV JÄRNVÄGSPLAN

✕=✕=✕ INDRAGNING AV VÄG FRÅN ALLMÄNT UNDERHÅLL

ÖVRIGA BETECKNINGAR PÅ PLANKARTAN


BEFINTLIGT


TRAFIKVERKET'S FASTIGHET FÖR JÄRNVÄGSÄNDAMÅL
TRAKTGRÄNS
FASTIGHETSGRÄNS
KOMMUNGRÄNS
VÄGKANT
SPÅR
BÄCK, DIKE

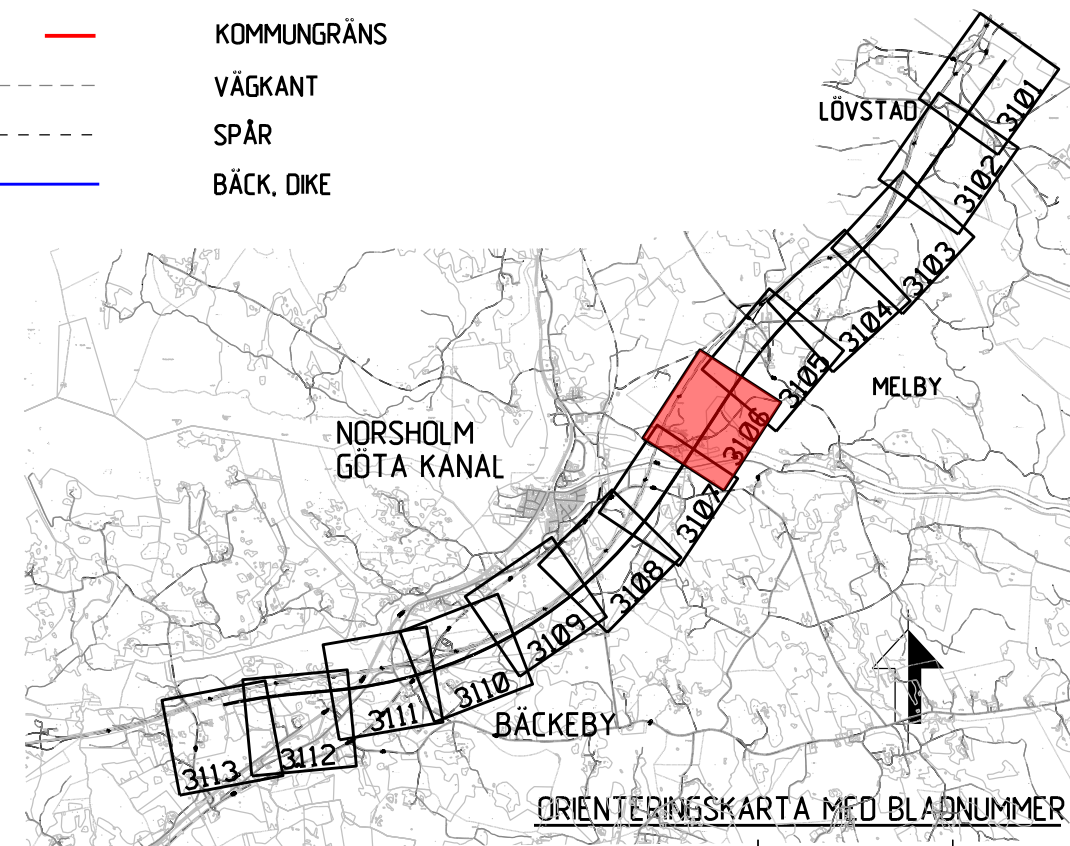

JÄRNVÄGSPLAN		COOPÄND AV	ANÖR. DATUM
ANÖR. ANDRAGEN AVSER			
TYP AV PLAN			
LEVERANTÖR	AVDELNING	LEVERANS/ANDRAGS-PM	TEKNISKT
SWECO	UPPGIFTSNUMMER 12800822-012	KONSTRUKTIONSNUMMER	GRANSKNINGSSTATUS / SYFTE PRELIMINÄR
TRAFIKVERKET	SKAPAD AV SWECO/SEPAŠU	GRANSKAD AV	HANDLINGS- SAMRÅDSHANDLING ANLÄGGNINGSTYP
SKALA	PLANKARTA (BSAB 00, 01, 10GR)	SKALA	KILOMETER-METER 125 +0 -127 +0
DOKUMENT	DATUM 2020-02-21	SKALA 1:2000	BLAD 3106
ANÖR.	FÄRRT A1	ANÖR.	ANÖR.

Övriga ritning av Trafikverket, godkända. Allt övrigt
begagnade av ritningen bekräftar enligt lag.
TRAFIKVERKET

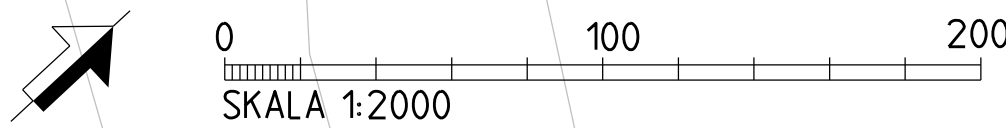

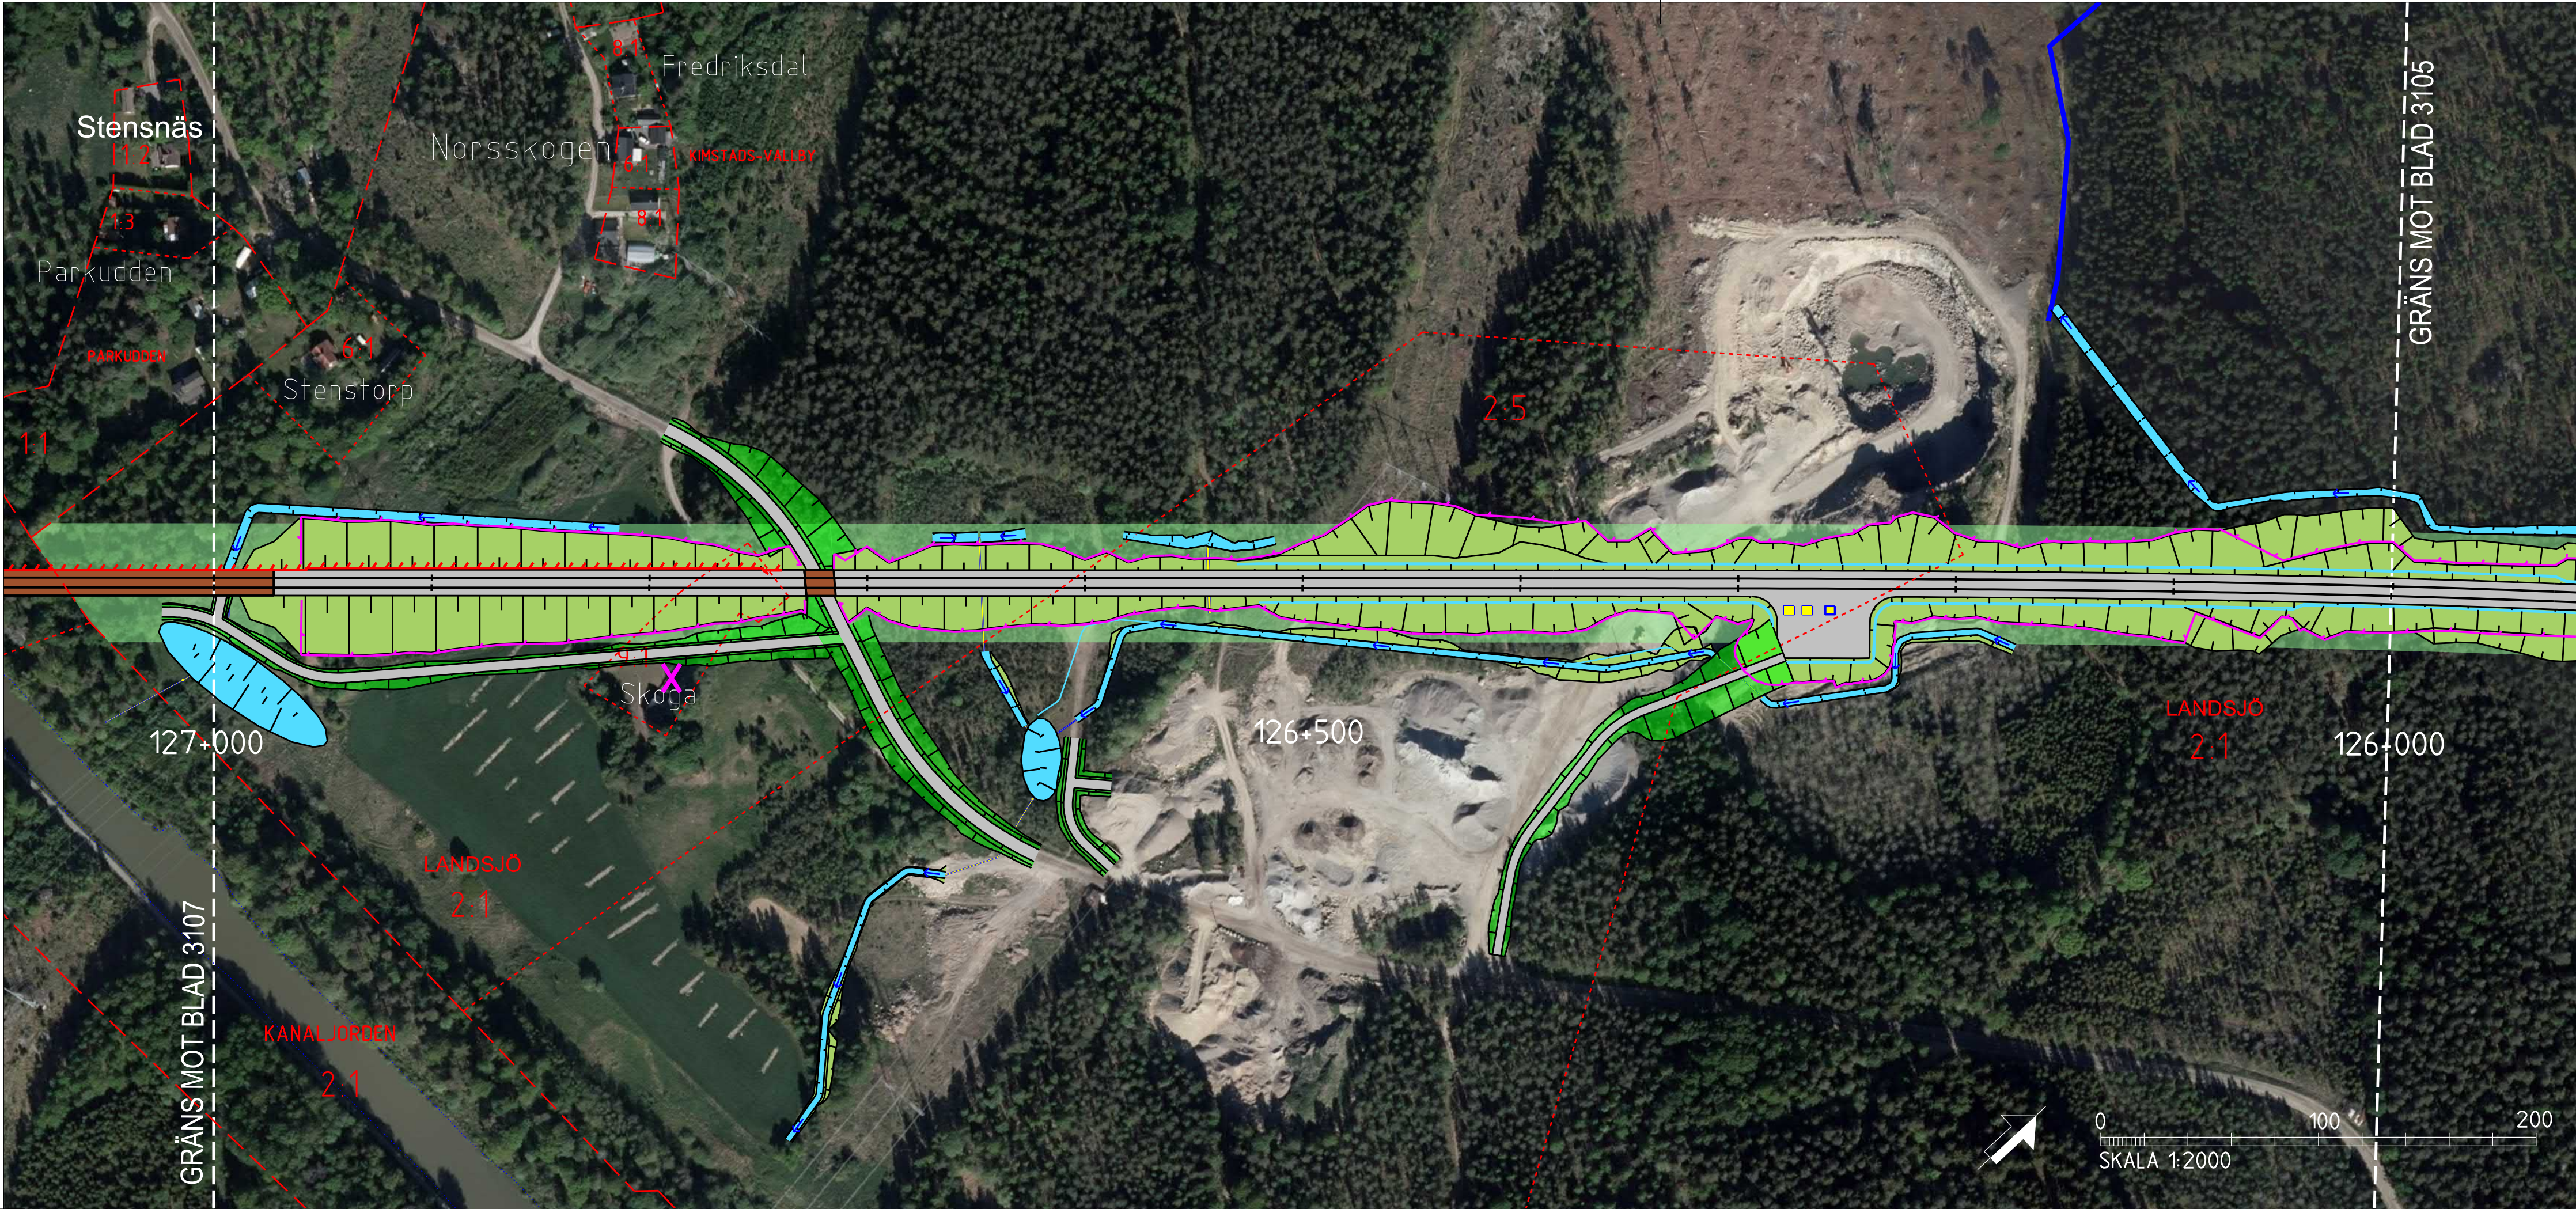

TECKENFÖRKLARING

KOORDINATSYSTEM I PLAN: SWEREF 99 16 30
KOORDINATSYSTEM I HOJD: RH2000
DATUM ORTOFOTO: 2018-01-31

NYA ANLÄGGNINGAR

- 0+000 NY JÄRNVÄG MED LÄNGDMÄTNINGSSTRECK OCH LÄNGDANGIVELSE
- BRÖ
- ANNAN ANLÄGGNING (TEKNIKHUS, LEDNING, TRUMMA, M.M.)
- BULLERSKYDDSSKÄRM
- STÄNGSEL
- DIKE
- NY JÄRNVÄG MED SLANT
- YY+YYY NY ALLMÄN VÄG MED LÄNGDMÄTNINGSSTRECK OCH LÄNGDANGIVELSE
- FÖRSLAG TILL NY ENSKILD VÄG

ÖVRIGT

- BEFINTLIG JÄRNVÄG
- BEFINTLIGT DIKE ELLER BÄCK
- TRÄDSÄKRING
- INLÖSEN AV BYGGNAD/FASTIGHET
- FRIVILLIGT FÖRÄRV AV FASTIGHET

BEFINTLIGA GRÄNSER


- TRAKTGRÄNS
- FASTIGHETSGRÄNS
- KOMMUNGRÄNS

Östra delen av Trafikverkets ägda område. Allt övrigt ägs av riket enligt lag. TRAFIKVERKET


BETECKNINGAR I PROFIL

- SPÅR (RÖK)
- BEFINTLIG MARKNIVÅ I PROFILLINJEN
- BEDÖMD BERGSNIVÅ

- JÄRNVÄG PÅ BANK
- BERG OCH MARK BORTSPRÄNGT
- MARK
- BERG

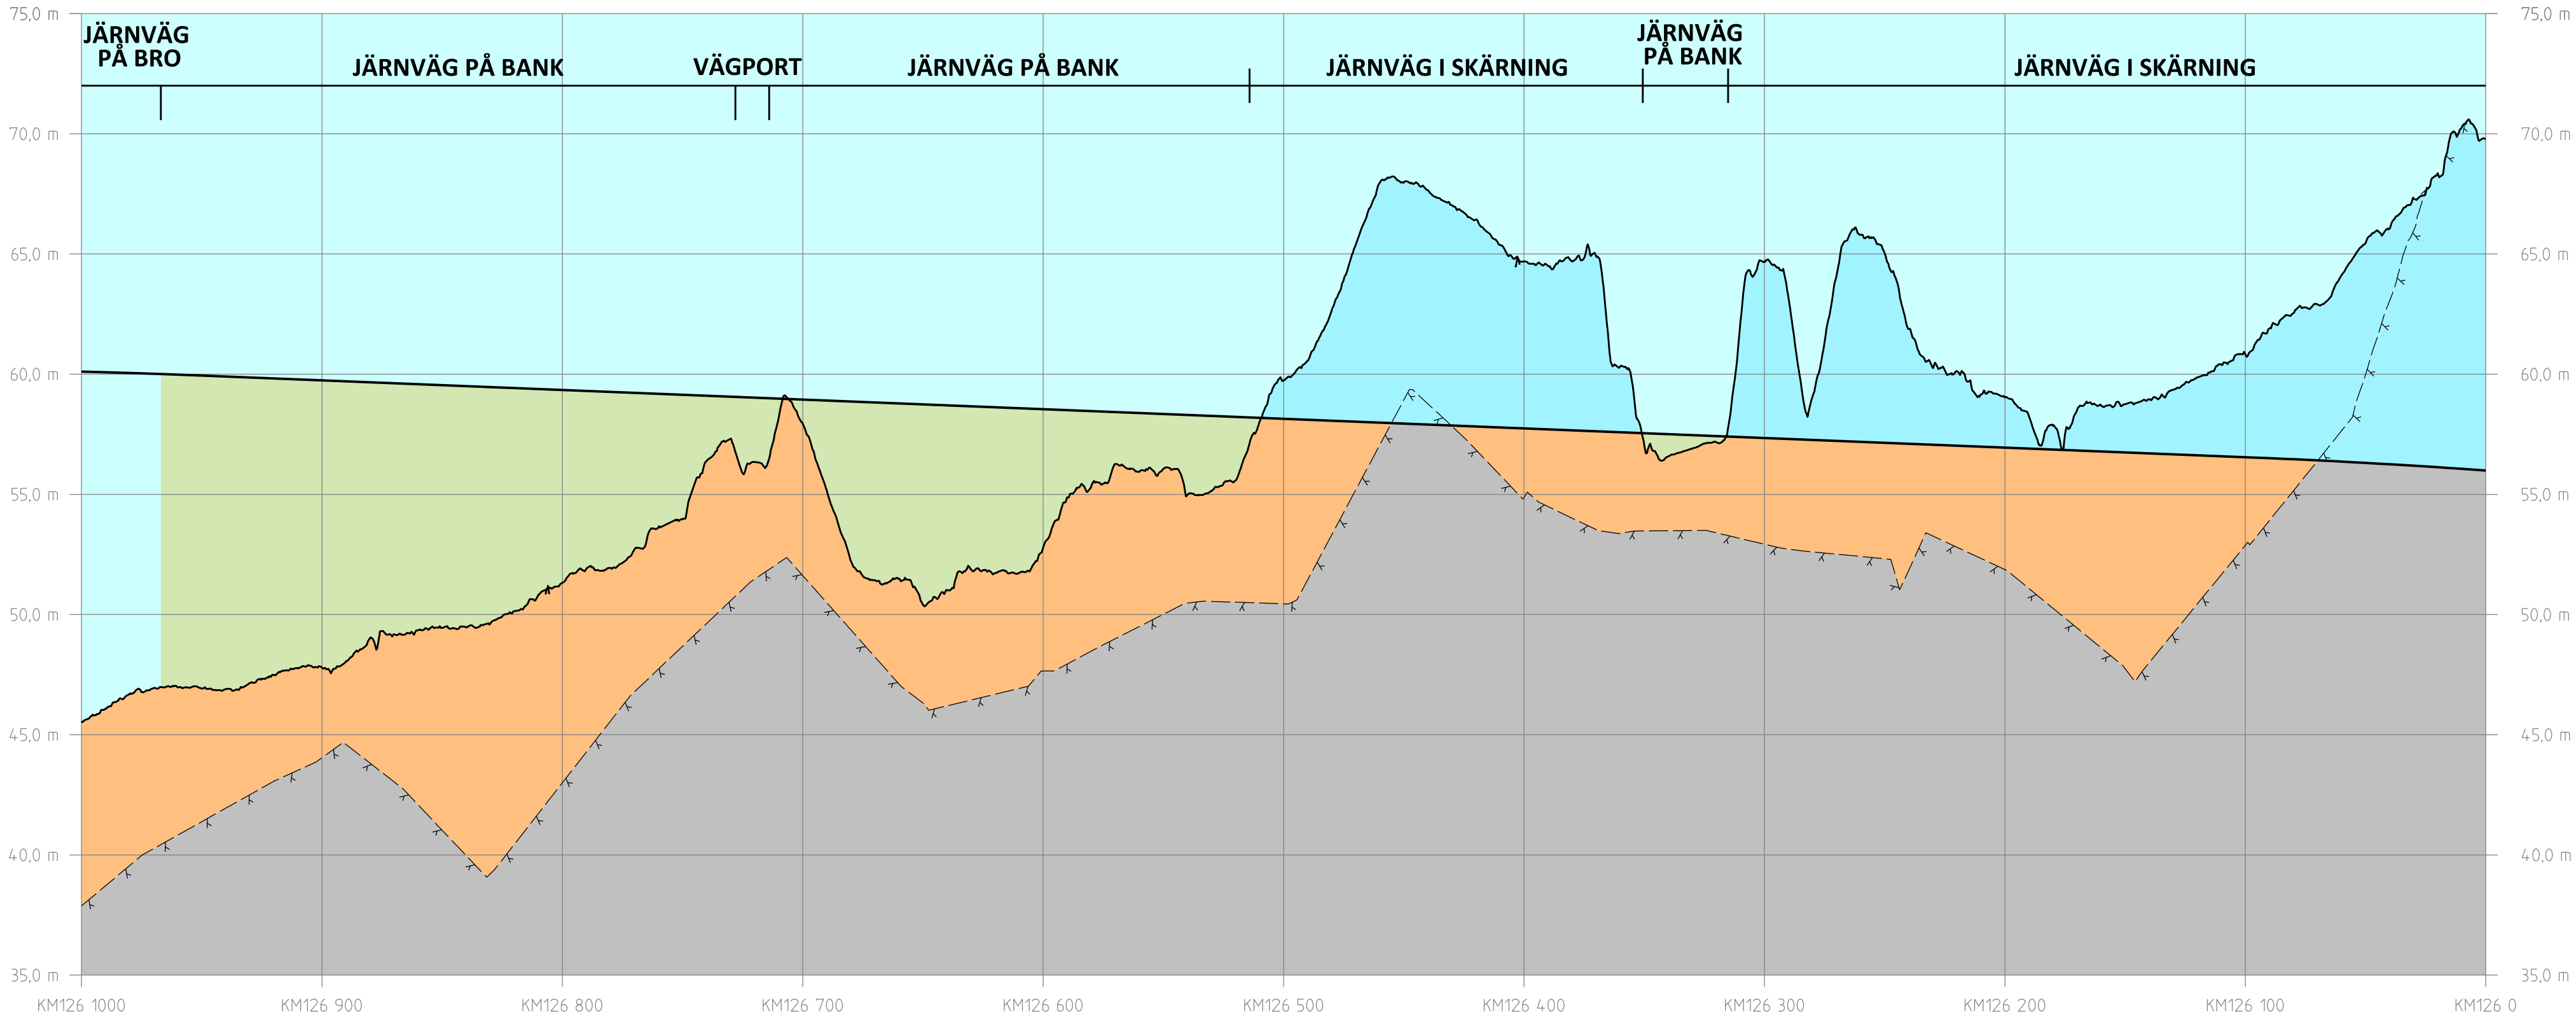

PROFIL
SPÅRPROFIL LÅNGS NEDSPÅRET (ÖSTLIGA SPÅRET)

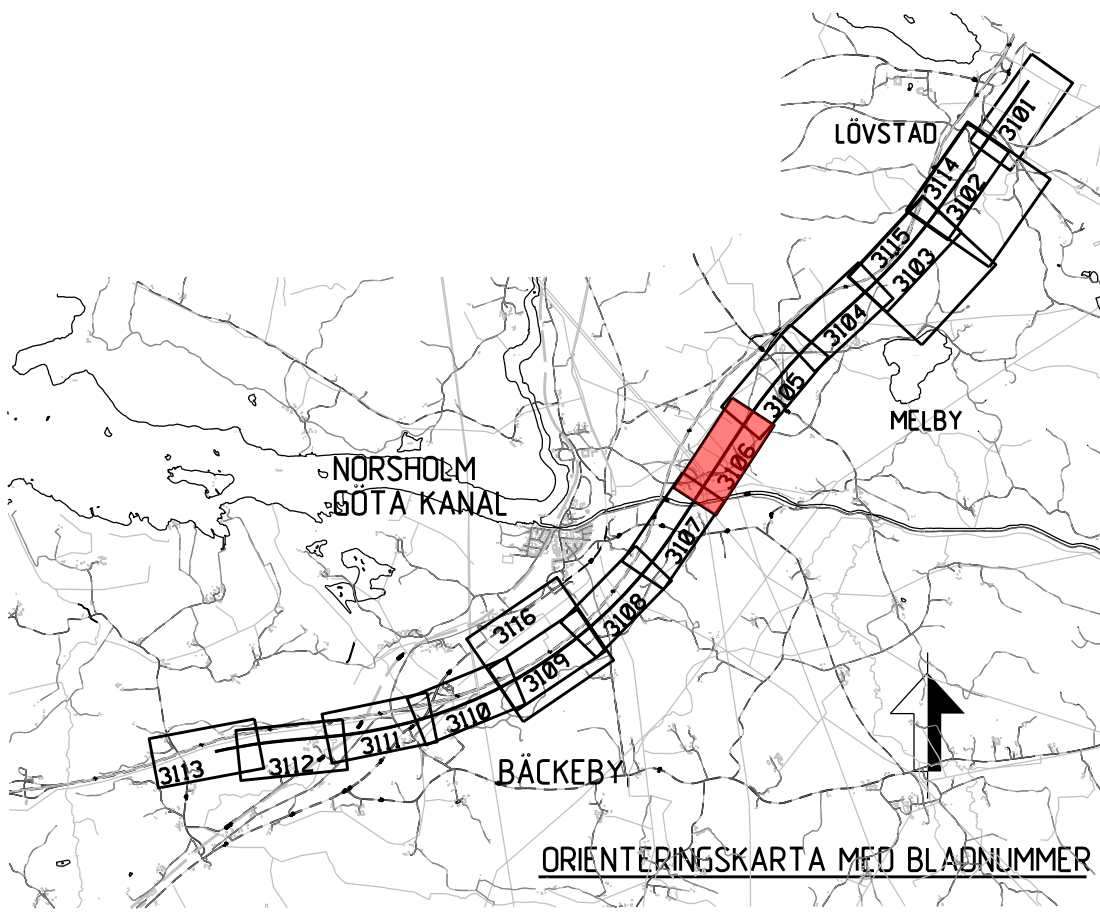

ANDR. ANDRINGS AVSEER				CODKÄND AV		ANDR. DATUM	
TYP AV PLAN							
JÄRNVÄGSPLAN							
LEVERANTÖR		AVDELNING		LEVERANS/ANDRINGS-PM		TEKNIKOMRÅDE	
SWECO 		Tel 08-695 90 00 www.sweco.se		UPPGIFTSNUMMER		GRANSKNINGSSTATUS / SYFTE	
		12800822-012		KONSTRUKTIONSNUMMER		PRELIMINÄR	
 TRAFIKVERKET		OSTLÄNKEN		HANDLINGSTYP		SAMRÄDSHANDLING	
SKAPAD AV		ILLUSTRATIONSKARTA		ANLÄGGNINGSTYP			
SWECO/SEPASU		KLINGA-BÄCKEBY		KILOMETERMETER		BANDSEL	
GRANSKAD AV		ILLUSTRATIONSART (BSAB 00. 01. 10GR)		126 + 0 - 127 + 0		508	
				RITINGSNUMMER FÖRSLAG			
				OLP2-10GR-114-23-126-127			
CODKÄND AV		SKALA		FÖRSLAG		BLAD	
		1:2000		A1		NÄSTA BLAD	
DATUM		2020-02-21		RITINGSNUMMER FÖRVALTNING		ANÖR	
						3106	
						3107	
						_	
ida_femname				plottime		ida_senname	