


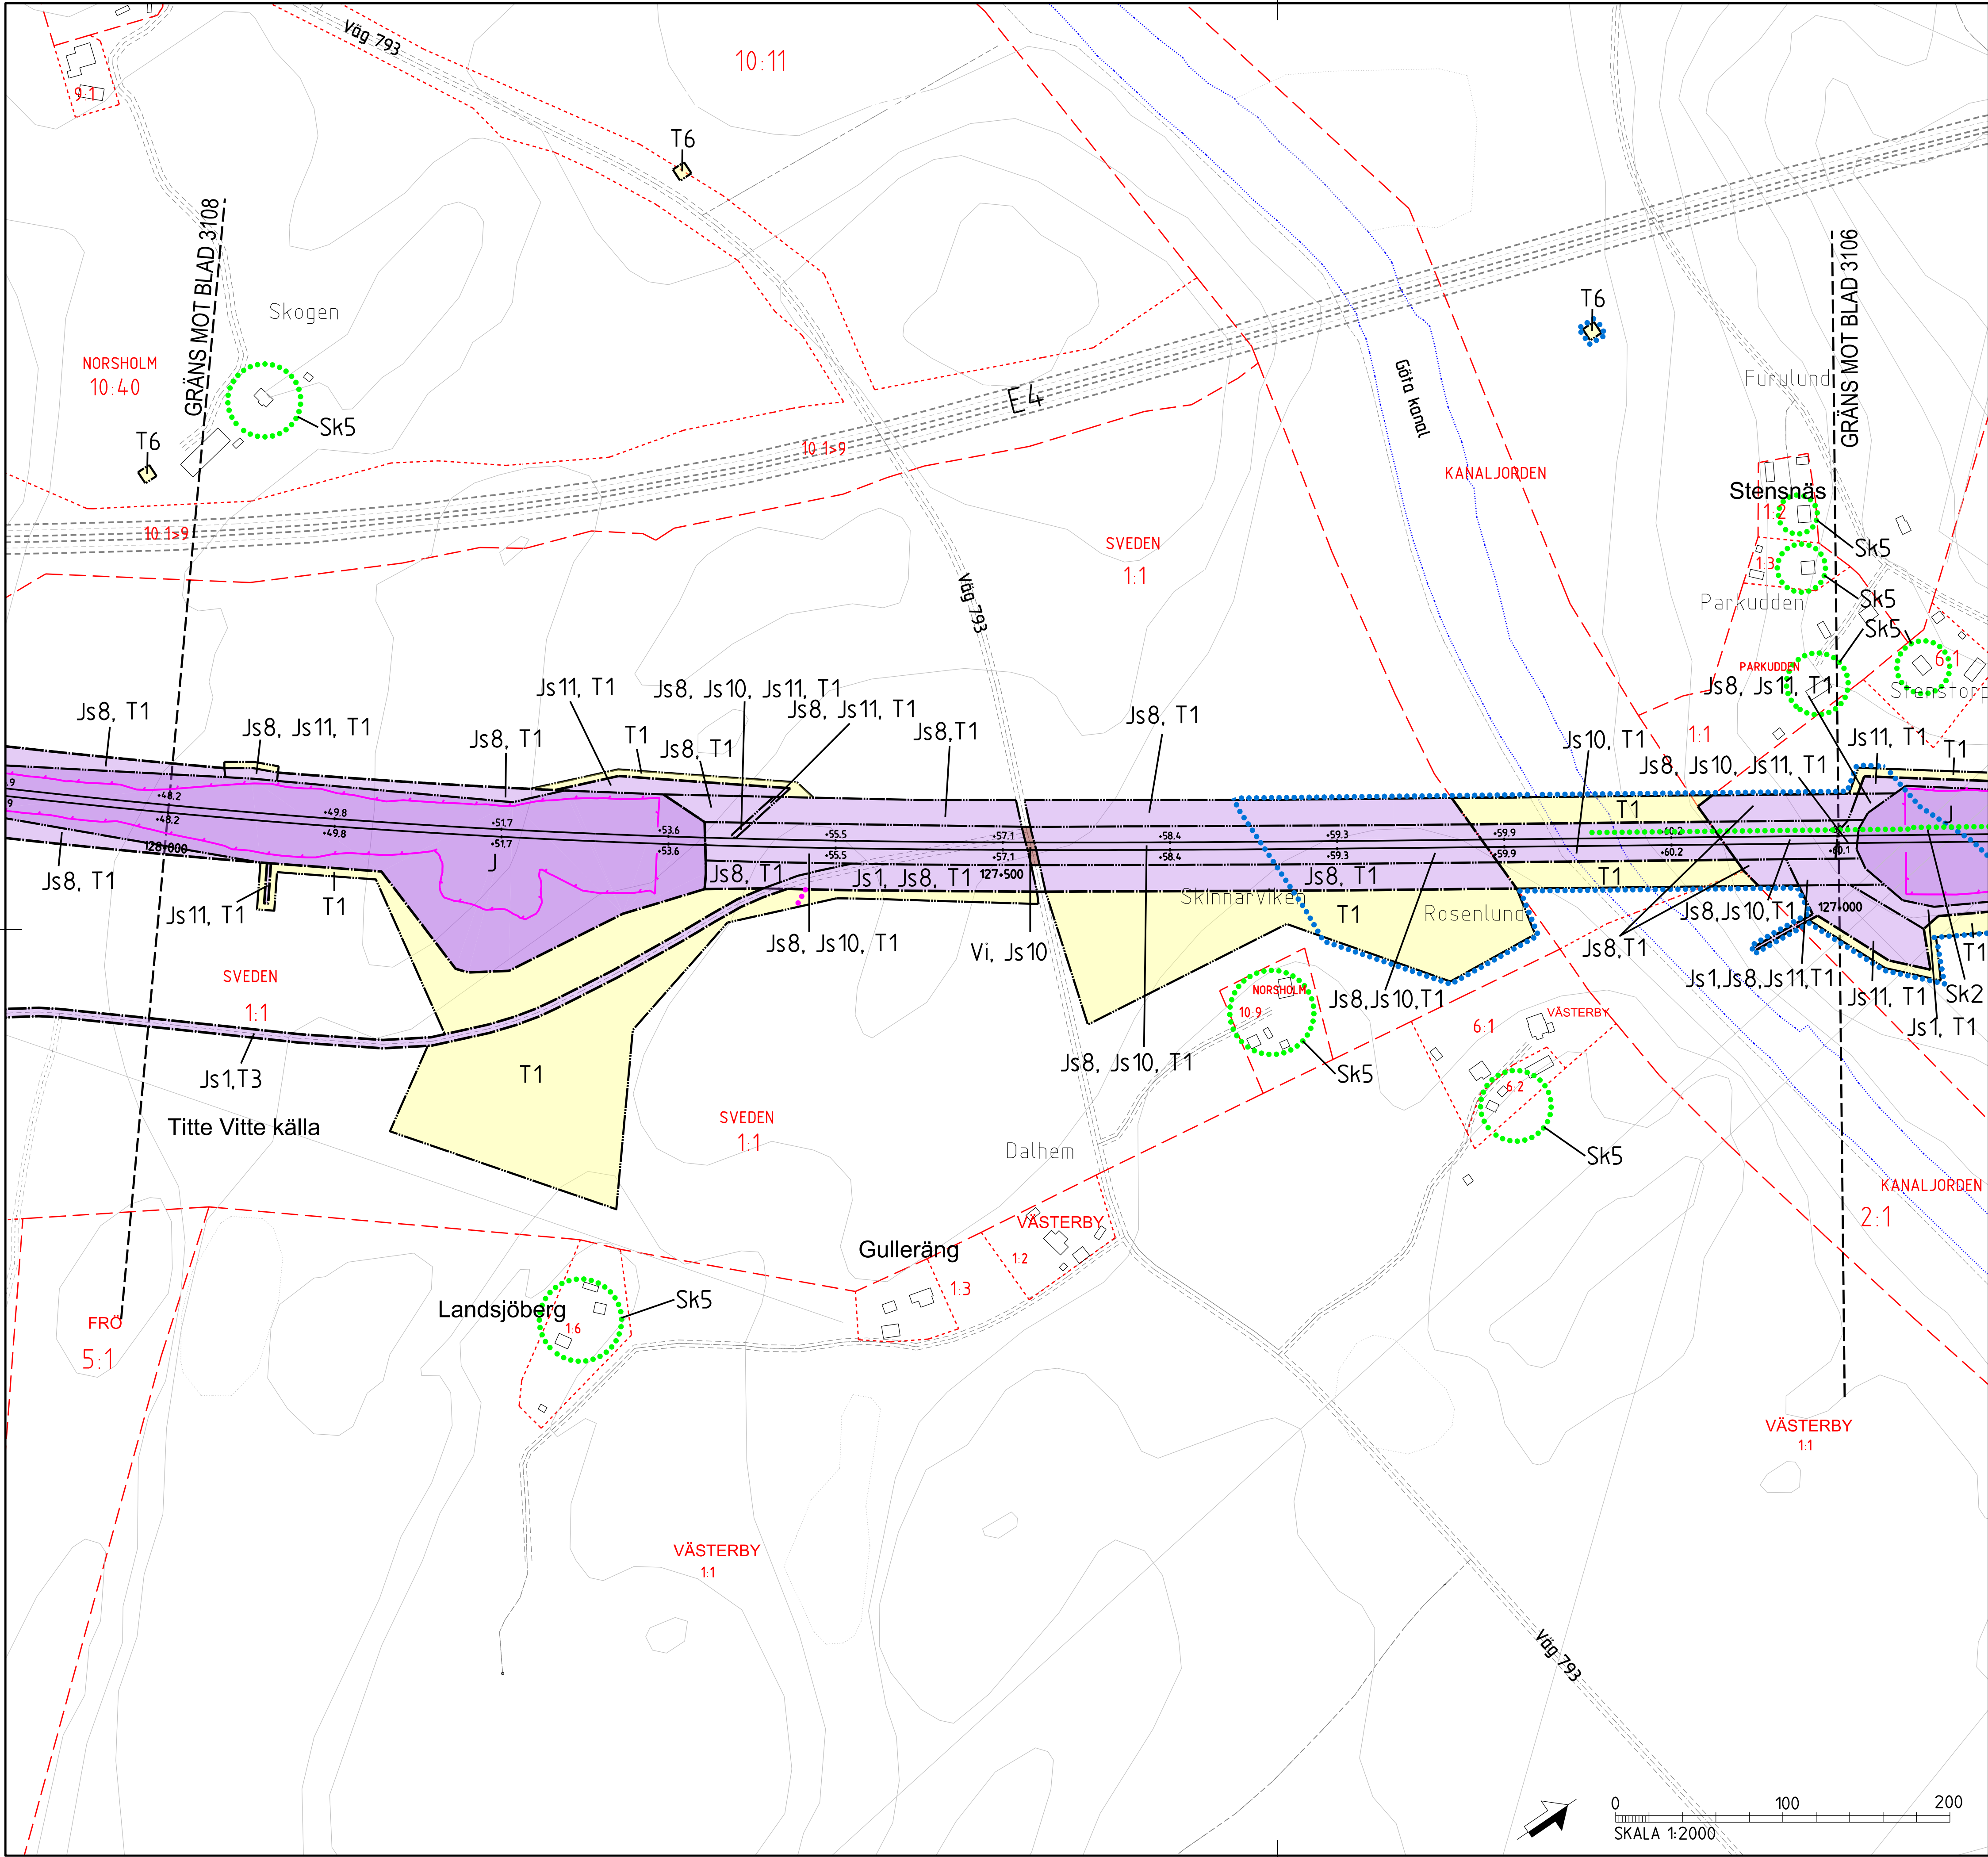


TECKENFÖRKLARING	
MARKANSPRÅK	
	J/Jt
	Js
	J.Vi/Js.Vi
	V
	Vi
	T
	J/Js/V/Vi

Js1	- SERVICEVÄG
Js8	- TRÄDSÄKRING (SERVITUTET OMFATTAR ÄVEN RÄTT ATT UTANFÖR MARKERAT OMÅRDE AVVERKA DE TRÄD SOM KAN RISKA JÄRNVÄGENS DRIFT)
Js10	- JÄRNVÄGSBRO
Js11	- DIKEN OCH DAMMAR
T1	- ETABLERING
T2	- UPLÄG
T3	- ARBETS- OCH TRANSPORTVÄG
T5	- TILLFÄLLIGA TRAFIKANORDNINGAR
T6	- GRUNDVATTENRÖR
NYA ANLÄGGNINGAR	
	NY JÄRNVÄG. SPÅRMITT MED LÄNGDMÄTNINGSSTRECK OCH HÖJDSÄTTNING
	NY VÄG. VÄGBANEKANTER MED LÄNGDMÄTNINGSSTRECK OCH HÖJDSÄTTNING
	STÅNGSEL. 2,5 M ÖVER MARKYTA


SKYDDSÅTGÄRDER OCH FÖRSIKTIGHETSMÅTT	
Sk	- MARKERING ELLER AVGRÄNSNING AV SKYDDSÅTGÄRDER
Sk2	- BULLERSKYDDSSKÄRM. HÖJD 2 METER ÖVER RÄLSÖVERKANT
Sk5	- ERBJUDANDE OM FASTIGHETSNÄRA BULLERSKYDD. FASADÅTGÄRD

VERKSAMHETER/ÅTGÄRDER SOM UNDANTAS FRÅN FÖRBUD ENLIGT MILJÖBALKEN	
Förbudet som avser verksamhet eller åtgärd inom generellt biotopskyddsområde, 7:11, 2 st MILJÖBALKEN, gäller inte byggande av allmän väg/järnväg. Förbudet mot åtgärder inom strandskyddsområde (7:15 MILJÖBALKEN) gäller inte byggande av allmän väg/järnväg. Förbudet som avser verksamhet eller åtgärd inom generellt biotopskyddsområde (7:11 2 st. MBI) gäller inte byggande av allmän väg/järnväg. Skyldigheten att göra anmälan för samråd enligt 12:6 MILJÖBALKEN gäller inte för de verksamheter och åtgärder som behövs för att bygga vägen/järnvägen och som fastställs och ingår i vågområde för allmän väg/järnvägsmark eller område för tillfällig nyttjanderätt.	
MARKERING ELLER AVGRÄNSNING AV GENERELLT BIOTOPSKYDD	
MARKERING ELLER AVGRÄNSNING AV STRANDSKYDD	

SÄRSKILDA BESLUT SOM TAS I SAMBAND MED FASTSTÄLLELSE AV JÄRNVÄGSPLAN	
	INDRAGNING AV VÄG FRÅN ALLMÄNT UNDERHÅLL
ÖVRIGA BETECKNINGAR PÅ PLANKARTAN	
BEFINTLIGT	
	TRAFIKVERKETS FASTIGHET FÖR JÄRNVÄGSÄNDAMÅL
	TRAKTGRÄNS
	FASTIGHETSGRÄNS
	KOMMUNGRÄNS
	VÄGKANT
	SPÅR
	BÄCK, DIKE

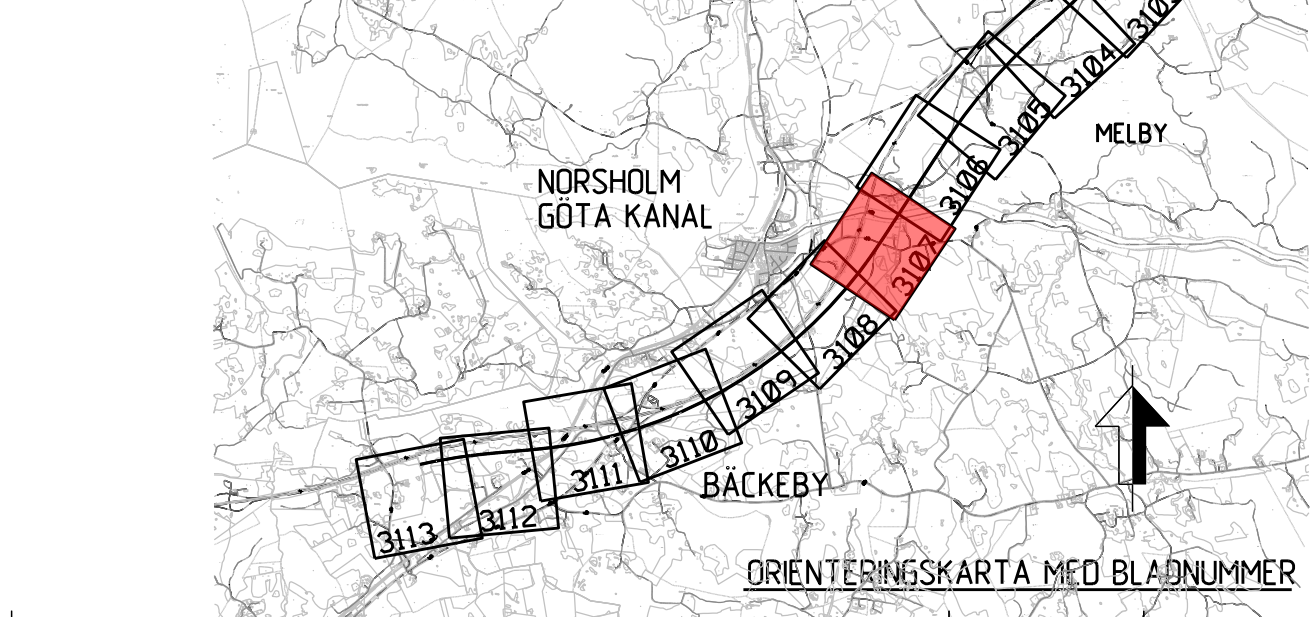

ANÖRDRINEN AVSER			GÖDKÄND AV			ANÖR. DATUM		
AV PLAN								
JÄRNVÄGSPLAN								
RÄNTOR		AVDELNING		LEVERANS/ÄNDRINGS-PM			TEKNISKGRUPP	
		Tel 08-6956 00 00 www.weco.se		UPPGÄVNUMMER		KONSTRUKTIONSGRUPP		
				12800822-012		GRANSKNINGSSTATUS / SYFTE PRELIMINÄR		
		OSTLÄNKEN		HANDLINGSTYP		SAMRÅDSHANDLING		
TRAFIKVERKET		MARKANSPRÅK		ANLÄGGNINGSTYP				
SKAPAD AV		KLINGA-BÄCKEY		KILOMETER-METER		BÄNDEL		
SWECO/SEPASU				127 +0 -128 +0		508		
GRANSKAD AV		PLANKARTA (BSAB 00, 01, 10GR)		RITNINGNUMMER PROJEKT		OLP2-10GR-111-23-127-128		
ANÖR. ANDRAGNING AV		SKALA		FÖRVALTNING		BLAD		ANÖR.
1:2000		A1		RITNINGNUMMER FÖRVALTNING		3107		3108
2020-02-21								
ida_jfremme			plottime			ida_username		

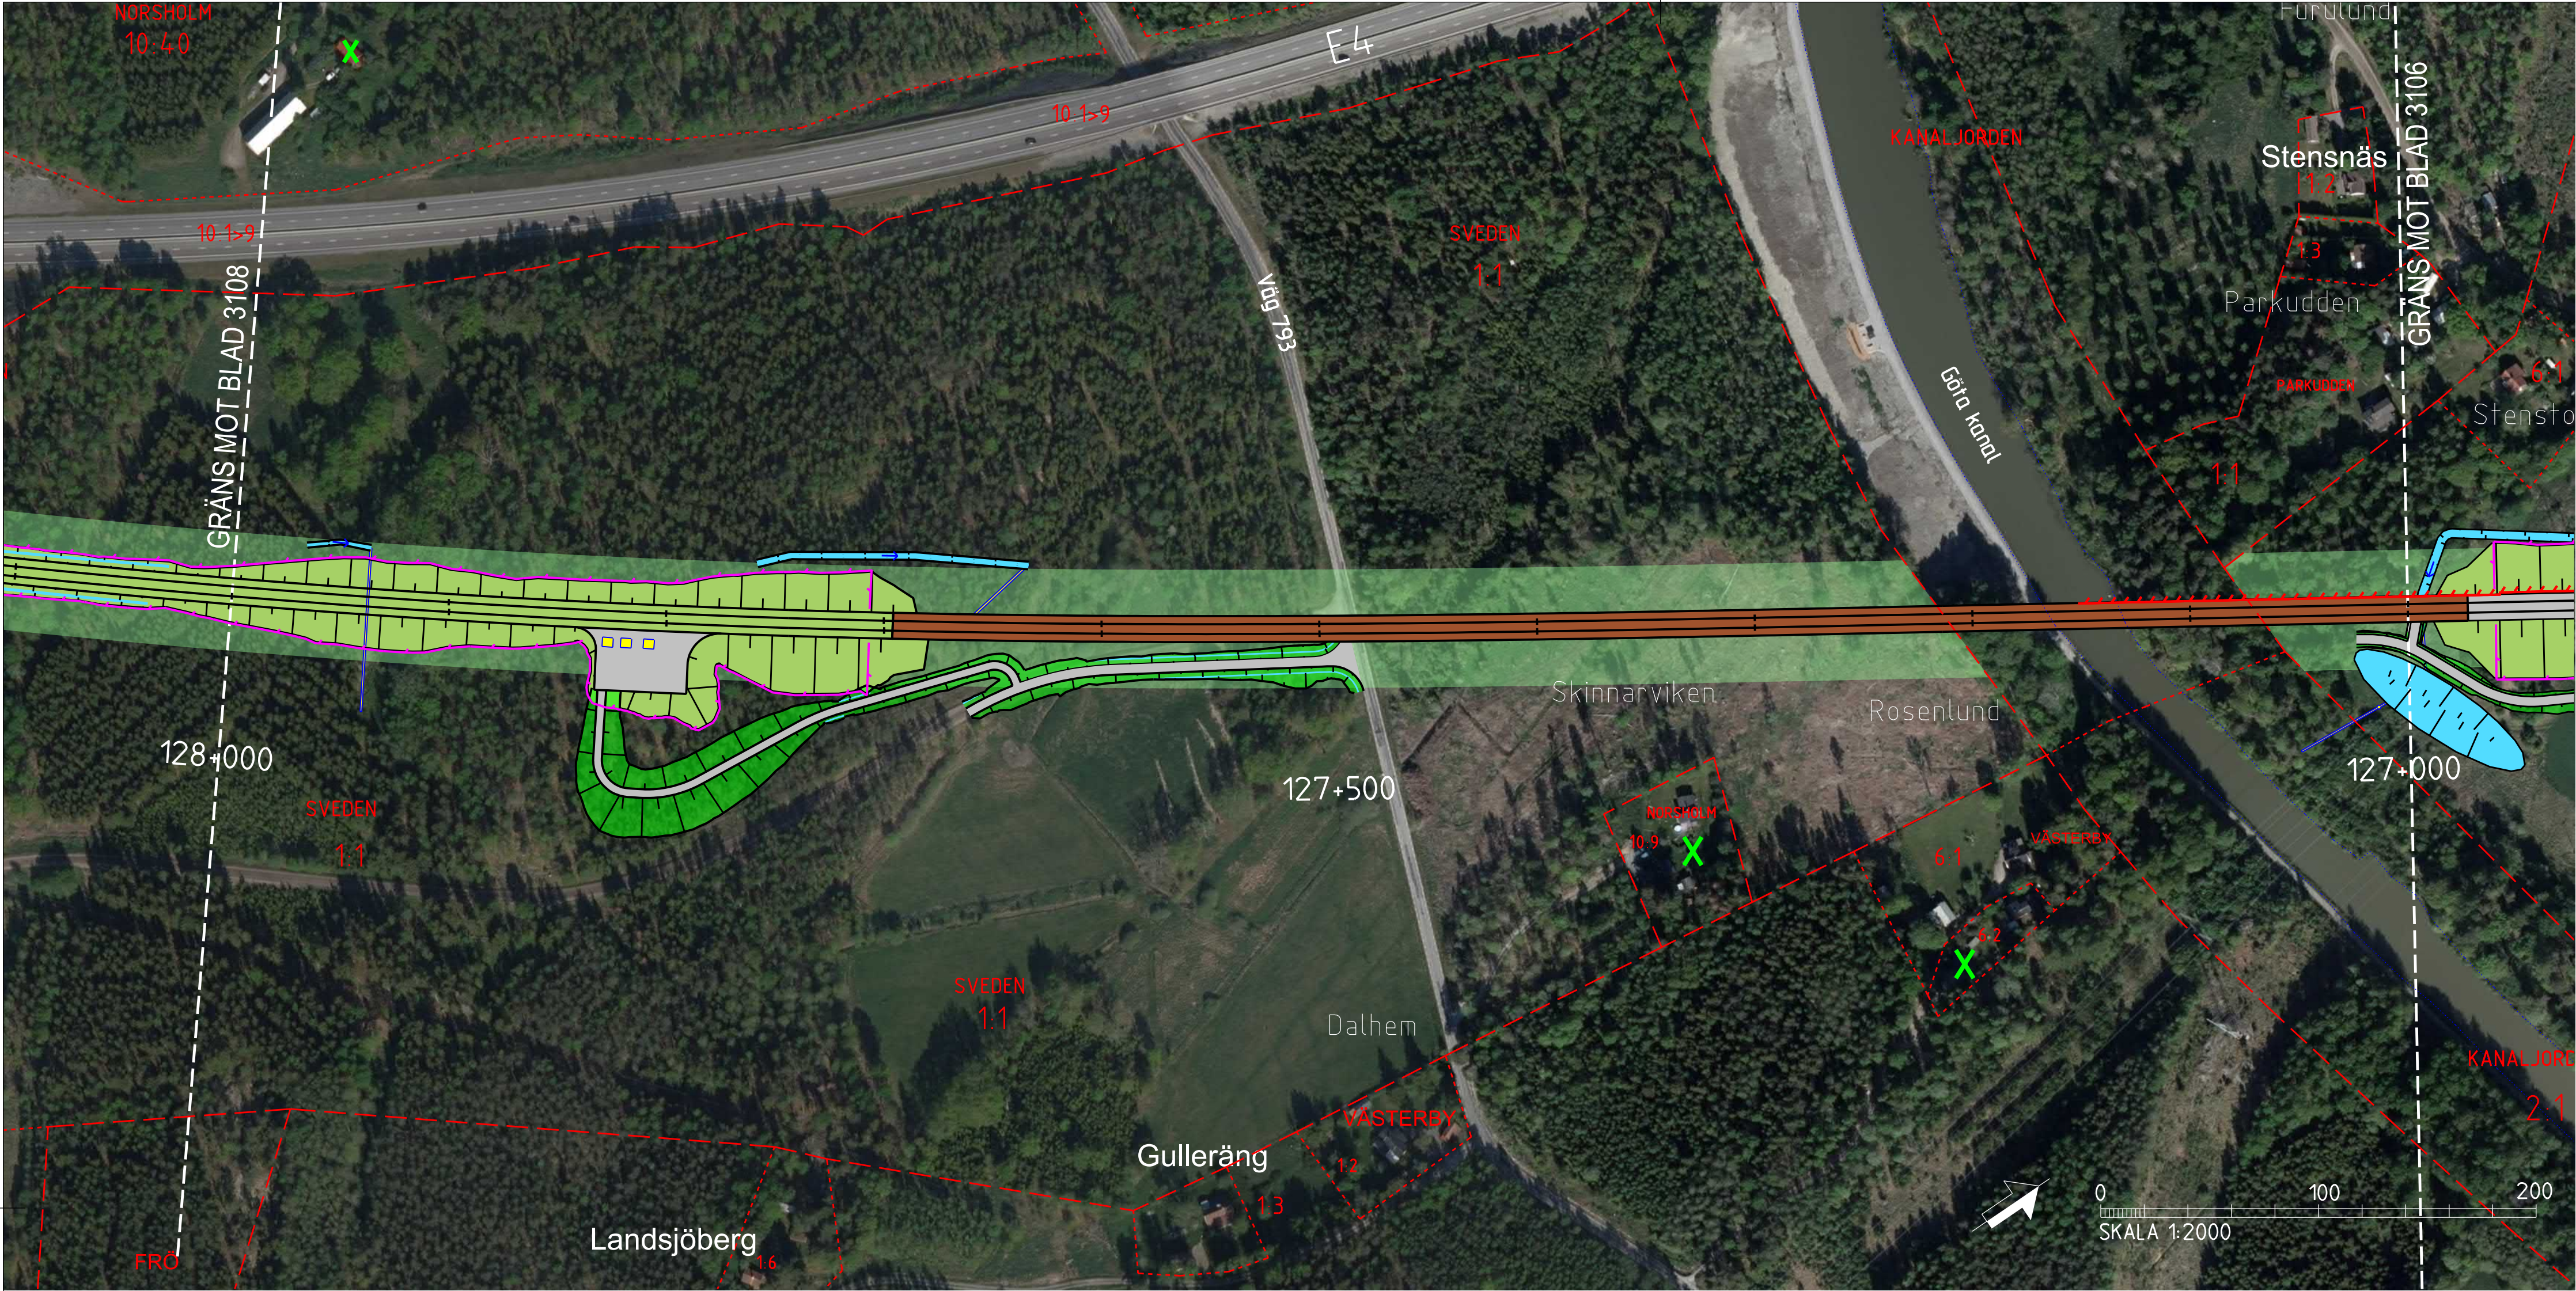

TECKENFÖRKLARING

KOORDINATSYSTEM I PLAN: SWEREF 99 16 30
KOORDINATSYSTEM I HOJD: RH2000
DATUM ORTOFOTO: 2018-01-31

NYA ANLÄGGNINGAR

- 0+000 NY JÄRNVÄG MED LÄNGDMÄTNINGSSTRECK OCH LÄNGDANGIVELSE
- BRO
- ANNAN ANLÄGGNING (TEKNIKHUS, LEDNING, TRUMMA, M.M.)
- BULLERSKYDDSSKÄRM
- STÅNGSEL
- DIKE
- NY JÄRNVÄG MED SLANT
- YY+YYY NY ALLMÄN VÄG MED LÄNGDMÄTNINGSSTRECK OCH LÄNGDANGIVELSE
- FÖRSLAG TILL NY ENSKILD VÄG

ÖVRIGT


- BEFINTLIG JÄRNVÄG
- BEFINTLIGT DIKE ELLER BÄCK
- TRÄDSÄKRING
- INLÖSEN AV BYGGNAD/FASTIGHET
- FRIVILLIGT FÖRÄRV AV FASTIGHET

BEFINTLIGA GRÄNSER


- TRAKTGRÄNS
- FASTIGHETSGRÄNS
- KOMMUNGRÄNS

BETECKNINGAR I PROFIL

- SPÅR (RÖK)
- BEFINTLIG MARKNIVÅ I PROFILLINJEN
- BEDÖMD BERGNIVÅ
- JÄRNVÄG PÅ BANK
- BERG OCH MARK BORTSPRÄNGT
- MARK
- BERG

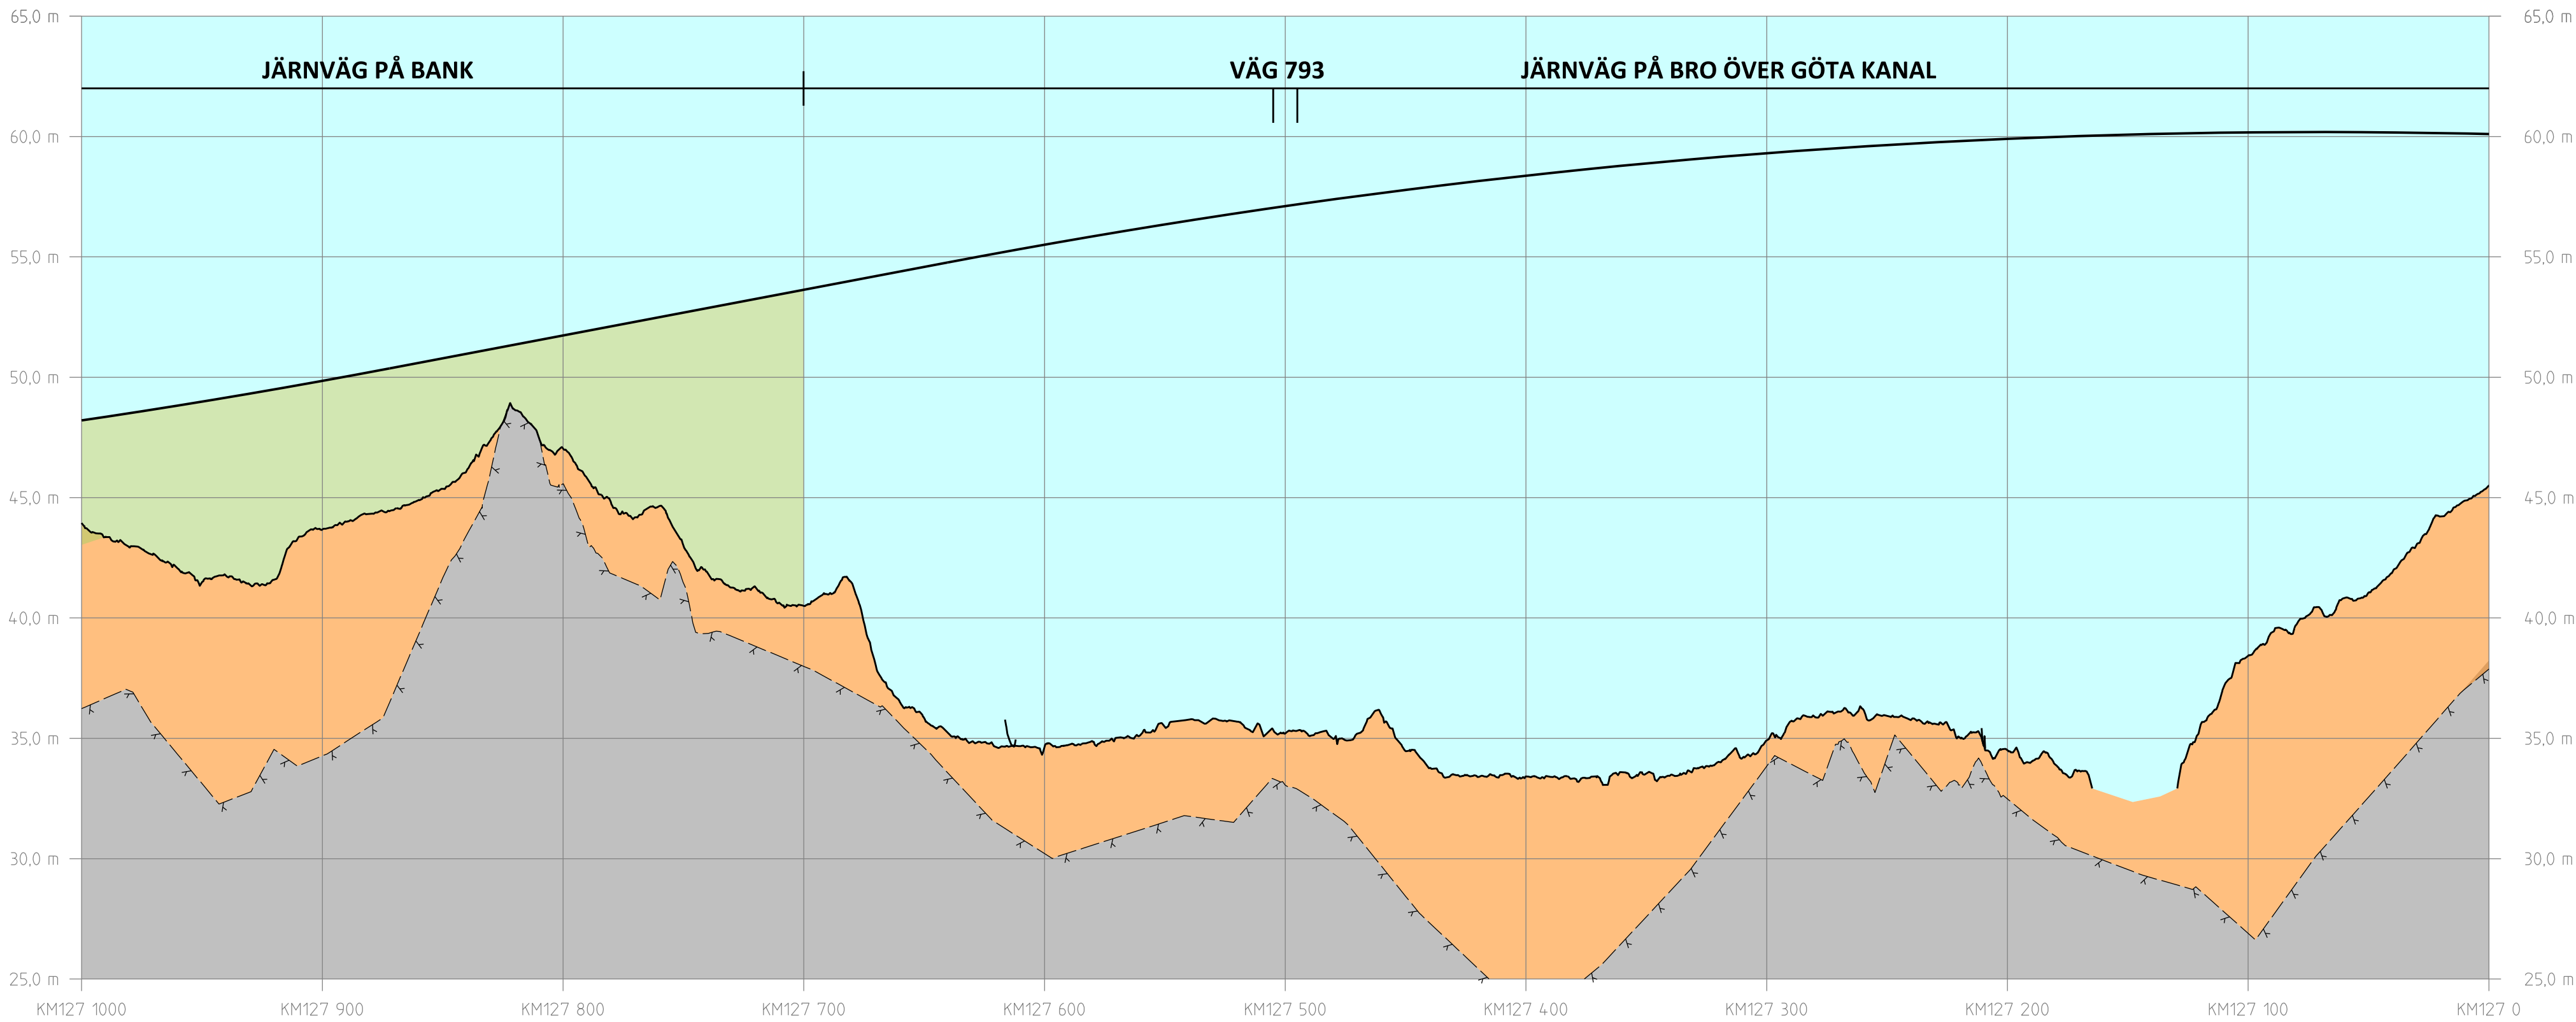

PROFIL
SPÅRPROFIL LÅNGS NEDSPÅRET (ÖSTLIGA SPÅRET)

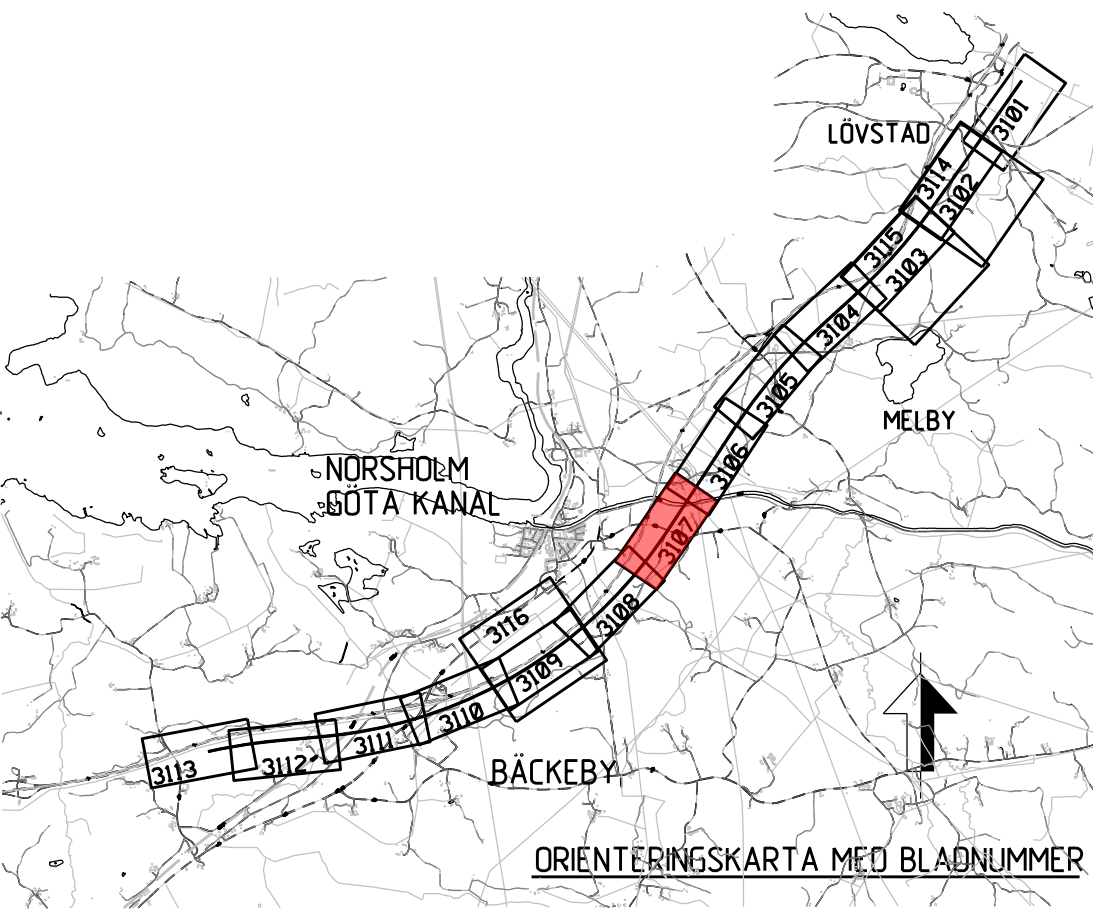

ANDR. ANDRINGS AVISER				CODKÄND AV		ANDR. DATUM	
TYP AV PLAN							
JÄRNVÄGSPLAN							
LEVERANTÖR		AVDELNING		LEVERANS/ANDRINGS-PM		TEKNIKOMRÅDE	
 Tel 08-695 60 00 www.sweco.se		UPPGIFTSNUMMER 12800822-012		KONSTRUKTIONNUMMER		GRANSKNINGSSTATUS / SYFTE PRELIMINÄR	
 TRAFIKVERKET		OSTLÄNKEN		HANDLINGSTYP SAMRÄDSHANDLING		ANLÄGGNINGSTYP	
SKAPAD AV SWECO/SEPASU		ILLUSTRATIONSART KLINGA-BÄCKEBY		KILOMETERMETER 127 +0 -128 +0		BAND 508	
GRANSKAD AV		ILLUSTRATIONSART (BSAB 00, 01, 10GR)		RITINGSNUMMER PROJEKT OLP2-10GR-114-23-127-128		ANÖR	
CODKÄND AV		SKALA 1:2000		FORMAT A1		BLAD 3107	
DATUM 2020-02-21				RITINGSNUMMER FÖRVALTNING		BLAD 3108	
idb_femname				plottime		idb_system	