


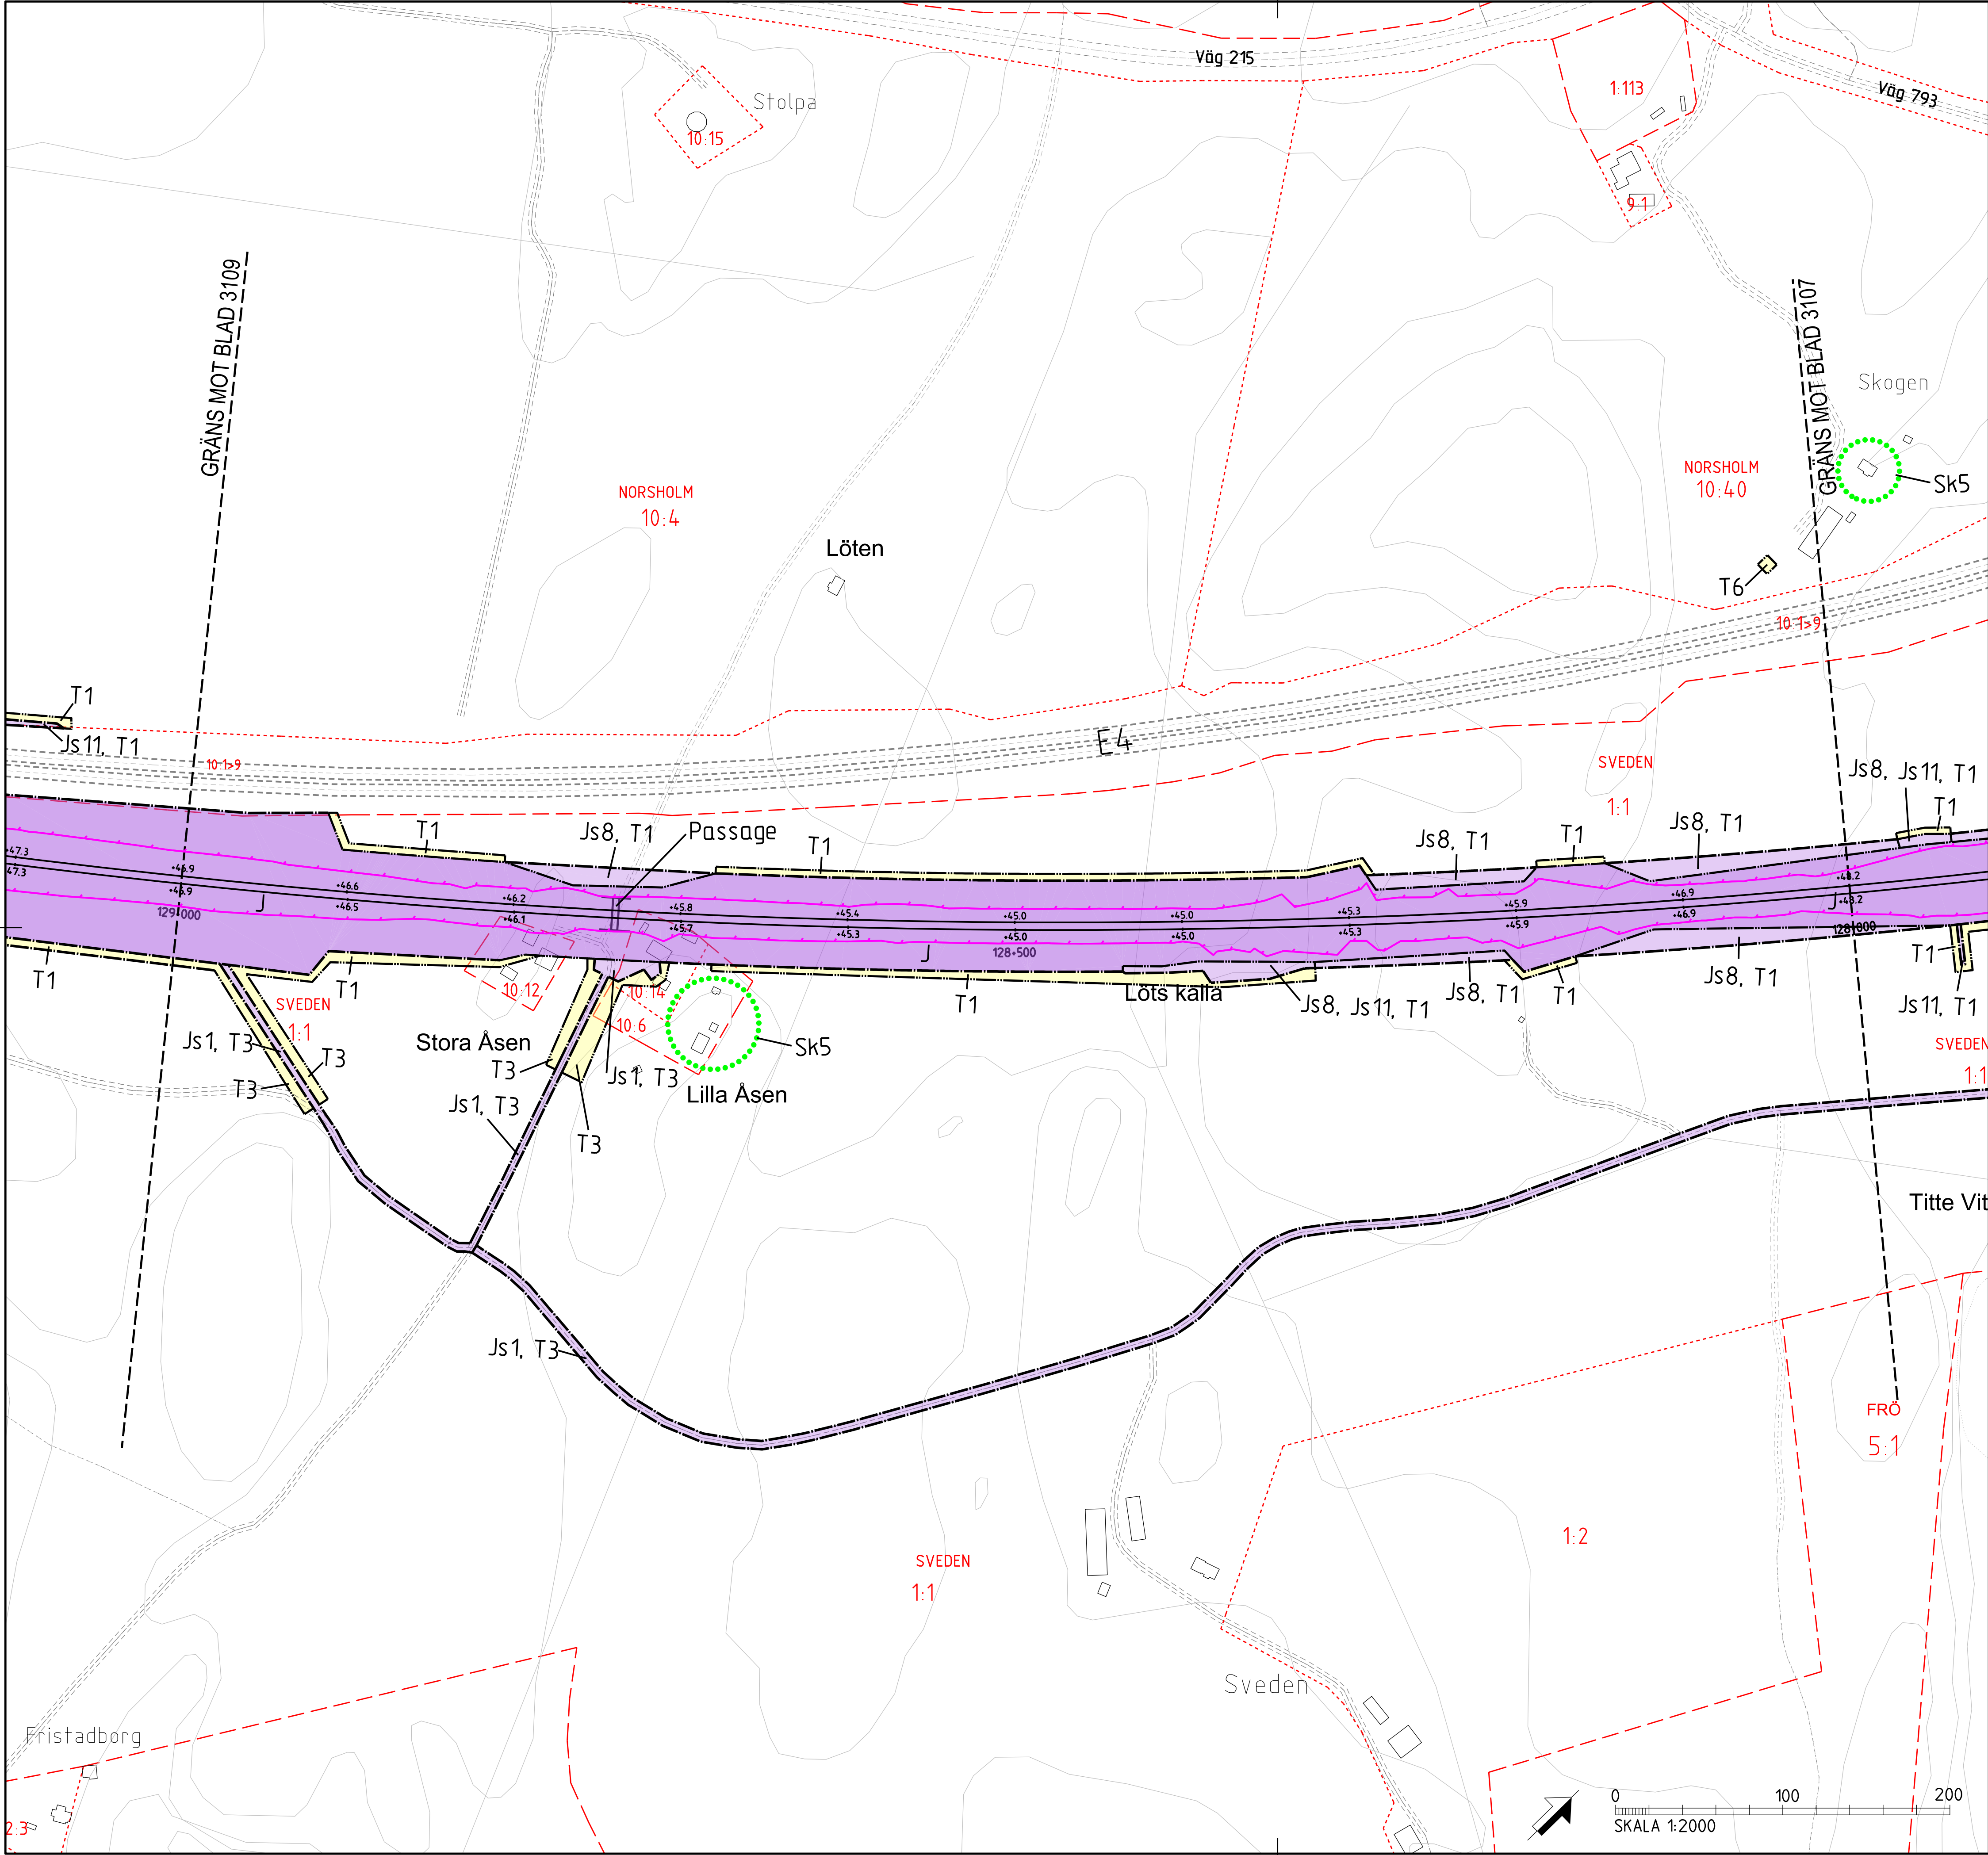

TECKENFÖRKLARING MARKANSPRÅK		DATUM GRUNDKARTA: 2018-02	VARJE SPÅR HAR INDIVIDUELL LÄNGDMÄTNING
		DATUM FASTIGHETSKARTA: 2018-02	
		KOORDINATSYSTEM: SWEREF 99 16 30, RH2000	
		GRÄNS FÖR VÄGOMRÅDE, GRÄNS FÖR JÄRNVÄGSMARK	
		AVGRÄNSNING MELLAN OLIKA TYPER AV MARKANSPRÅK	
		(J) NY JÄRNVÄGSMARK MED ÄGANDERÄTT	
		(J) NY JÄRNVÄGSMARK MED ÄGANDERÄTT, 30-FASTIGHET	
		NY JÄRNVÄGSMARK MED SERVITUTSRÄTT	
		NY JÄRNVÄGSMARK MED ÄGANDERÄTT ALTERNATIVT SERVITUTSRÄTT	
		OCH NYTT VÄGOMRÅDE MED INSKRÄNKT VÄGRÄTT	
		NYTT VÄGOMRÅDE MED VÄGRÄTT	
		NYTT VÄGOMRÅDE MED INSKRÄNKT VÄGRÄTT	
		TILLFÄLLIG NYTT JÄNDERÄTT	
		NY JÄRNVÄGSMARK MED ÄGANDERÄTT/SERVITUTSRÄTT	
		ELLER NYTT VÄGOMRÅDE MED VÄGRÄTT/INSKRÄNKT VÄGRÄTT	
		INOM TRAFIKVERKET'S FASTIGHET	

- Js1 - SERVICEVÄG
Js8 - TRÄDSÄKRING (SERVITUTET OMFATTAR ÄVEN RÄTT ATT UTANFÖR MARKERAT OMRÅDE AVVERKA DE TRÄD SOM KAN RISKERA JÄRNVÄGENS DRIFT)
Js10 - JÄRNVÄGSBRO
Js11 - DIKEN OCH DAMMAR
- T1 - ETABLERING
T2 - UPPLAG
T3 - ARBETS- OCH TRANSPORTVÄG
T5 - TILLFÄLLIGA TRAFIKANORDNINGAR
T6 - GRUNDVATTENRÖR

NYA ANLÄGGNINGAR

- YYY.YYY
+YY.Ym
YYY/YYY
+YY.Y m
- NY JÄRNVÄG, SPÅRMITT MED LÄNGDMÄTNINGSSTRECK OCH HÖJDSÄTTNING
- NY VÄG, VÄGBANEKANTER MED LÄNGDMÄTNINGSSTRECK OCH HÖJDSÄTTNING
- STÄNGSEL, 2.5 M ÖVER MARKYTA

SKYDDÅTGÄRDER OCH FÖRSIKTIGHETSMÅTT

- Sk - MARKERING ELLER AVGRÄNSNING AV SKYDDÅTGÄRDER
Sk2 - BULLERSKYDDSSKÄRM, HÖJD 2 METER ÖVER RÄLSÖVERKANT
Sk5 - ERBJUDANDE OM FASTIGHETSNÄRA BULLERSKYDD, FASADÅTGÄRD

VERKSAMHETER/ÅTGÄRDER SOM UNDANTAS

FRÅN FÖRBUD ENLIGT MILJÖBALKEN

Förbudet som avser verksamhet eller åtgärd inom generellt biotopskyddsområde, 7:11, 2 st MILJÖBALKEN, gäller inte byggande av allmän väg/järnväg.
Förbudet som avser åtgärder inom strandskyddsområde (7:15 MILJÖBALKEN) gäller inte byggande av allmän väg/järnväg. Förbudet som avser verksamhet eller åtgärd inom generellt biotopskyddsområde (7:11 2 st, MBI) gäller inte byggande av allmän väg/järnväg. Skyldigheten att göra anmälan för samråd enligt 12:6 MILJÖBALKEN gäller inte för de verksamheter och åtgärder som behövs för att bygga vägen/järnvägen och som fastställs och ingår i vägområde för allmän väg/järnvägsmark eller område för tillfällig nyttjanderätt.


- MARKERING ELLER AVGRÄNSNING AV GENERELLT BIOTOPSKYDD
MARKERING ELLER AVGRÄNSNING AV STRANDSKYDD

SÄRSKILDA BESLUT SOM TAS I SAMBAND MED FASTSTÄLLELSE AV JÄRNVÄGSPLAN


- INDRAGNING AV VÄG FRÅN ALLMÄNT UNDERHÅLL

ÖVRIGA BETECKNINGAR PÅ PLANKARTAN

- BEFINTLIGT
- TRAFIKVERKET'S FASTIGHET FÖR JÄRNVÄGSÄNDAMÅL
TRAKTGRÄNS
FASTIGHETSGRÄNS
KOMMUNGRÄNS
VÄGKANT
SPÅR
BÄCK, DIKE

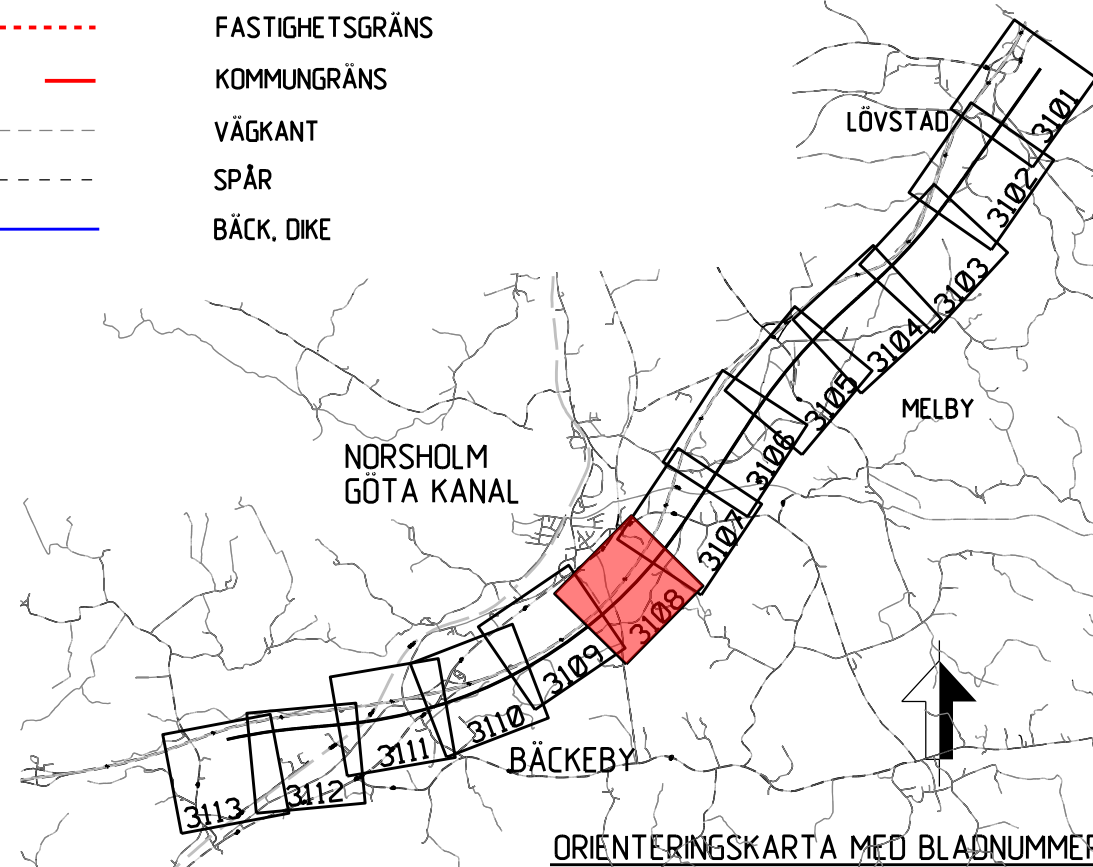

ANDR. ANDERINGEN AVSER		JÄRNVÄGSPLAN		GÖKÄND AV		ANDR. DATUM	
TYP AV PLAN							
LEVERANTÖR		AVDELNING		LEVERANS-/ANDERINGSPÅ		TEKNIKPRORACE	
SWECO  Tel 08-660 00 00 www.sweco.se		UPPGÄVNUMMER 12800822-012		KONSTRUKTIONNUMMER		GRÄNSKINGSSTATUS / SYFTE PRELIMINÄR	
TRAFIKVERKET 		OSTLÄNKEN		HÄNDELSESTYP SAMRÅDSHANDLING		ANLÄGGNINGSTYP	
SKAPAD AV SWECO/SEPASU		MARKANSPRÅK KLINGA-BÄCKEY		KILNÄMNET		KILNÄMNET	
GRANSKAD AV		PLANKARTA (BSAB 00, 01, 10GR)		KILNÄMNET		KILNÄMNET	
GÖKÄND AV		SKALA 1:2000		FORMAT A1		RITNINGNUMMER FÖRVALTNING	
DATUM 2020-02-21						BLAD 3108	
						NÄSTA BLAD ANDR. 3109	

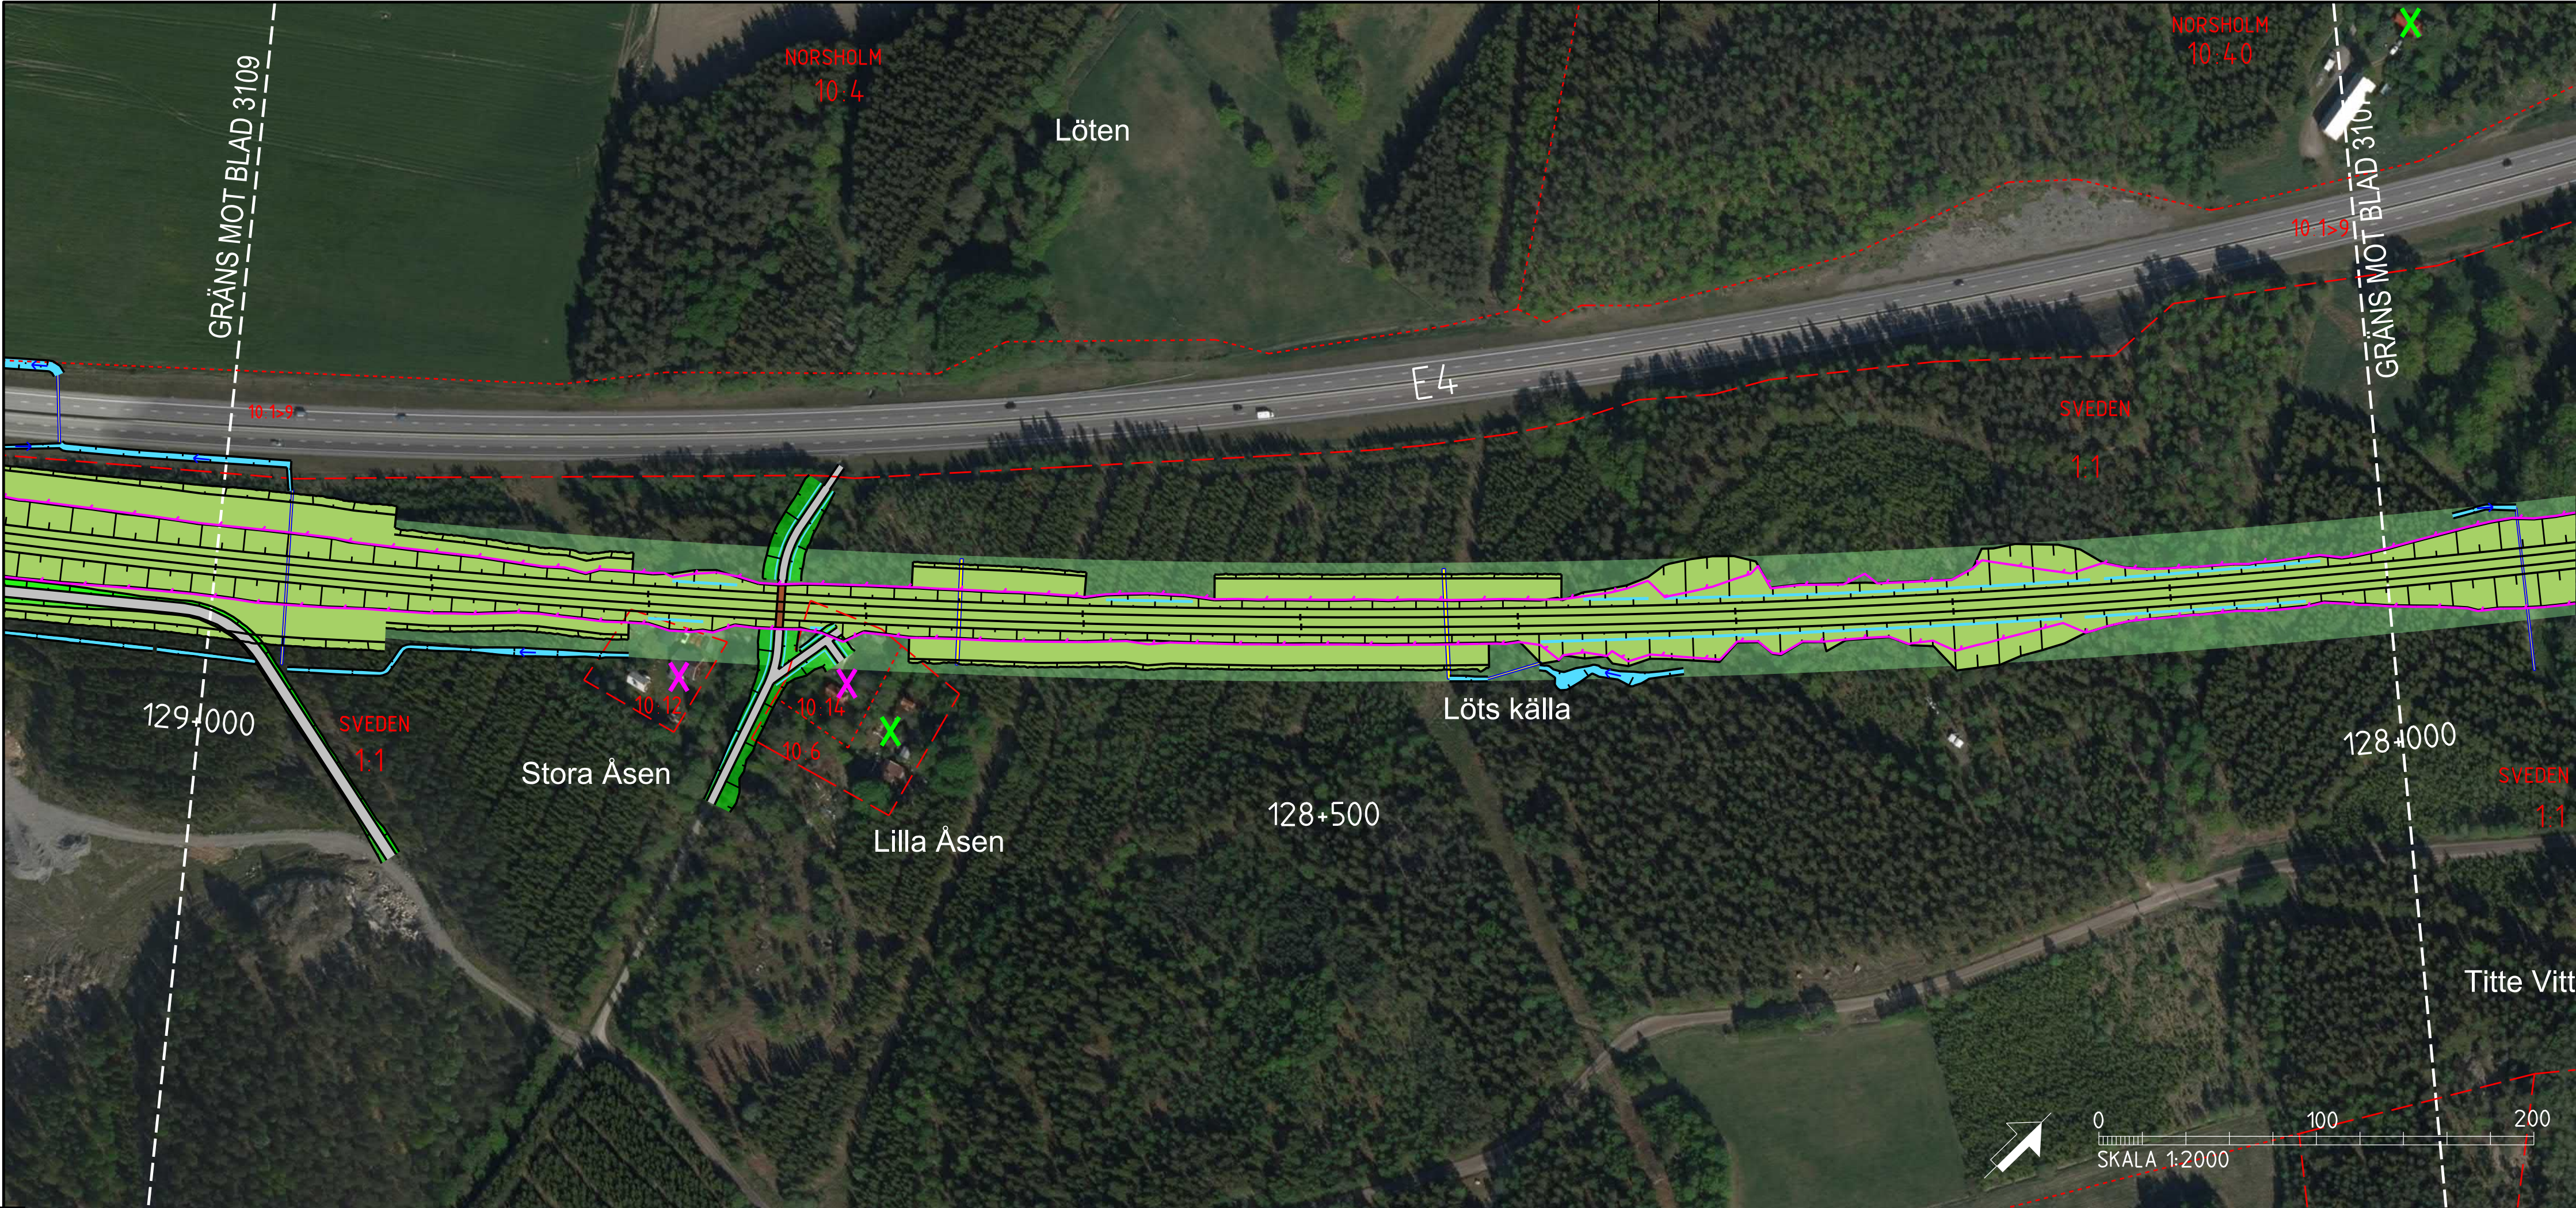

TECKENFÖRKLARING

KOORDINATSYSTEM I PLAN: SWEREF 99 16 30
KOORDINATSYSTEM I HOJD: RH2000
DATUM ORTOFOTO: 2018-01-31

NYA ANLÄGGNINGAR

- 0+000 NY JÄRNVÄG MED LÄNGDMÄTNINGSSTRECK OCH LÄNGDANGIVELSE
- BRÖ
- ANNAN ANLÄGGNING (TEKNIKHUS, LEDNING, TRUMMA, M.M.)
- BULLERSKYDDSSKÄRM
- STÅNGSEL
- DIKE
- NY JÄRNVÄG MED SLANT
- YY+YYY NY ALLMÄN VÄG MED LÄNGDMÄTNINGSSTRECK OCH LÄNGDANGIVELSE
- FÖRSLAG TILL NY ENSKILD VÄG

ÖVRIGT

- BEFINTLIG JÄRNVÄG
- BEFINTLIGT DIKE ELLER BÄCK
- TRÄDSÄKRING
- INLÖSEN AV BYGGNAD/FASTIGHET
- FRIVILLIGT FÖRÄRV AV FASTIGHET


BEFINTLIGA GRÄNSER

- TRAKTGRÄNS
- FASTIGHETSGRÄNS
- KOMMUNGRÄNS


BETECKNINGAR I PROFIL

- SPÅR (RÖK)
- BEFINTLIG MARKNIVÅ I PROFILLINJEN
- BEDÖMD BERGSNIVÅ

- JÄRNVÄG PÅ BANK
- BERG OCH MARK BORTSPRÄNGT
- MARK
- BERG

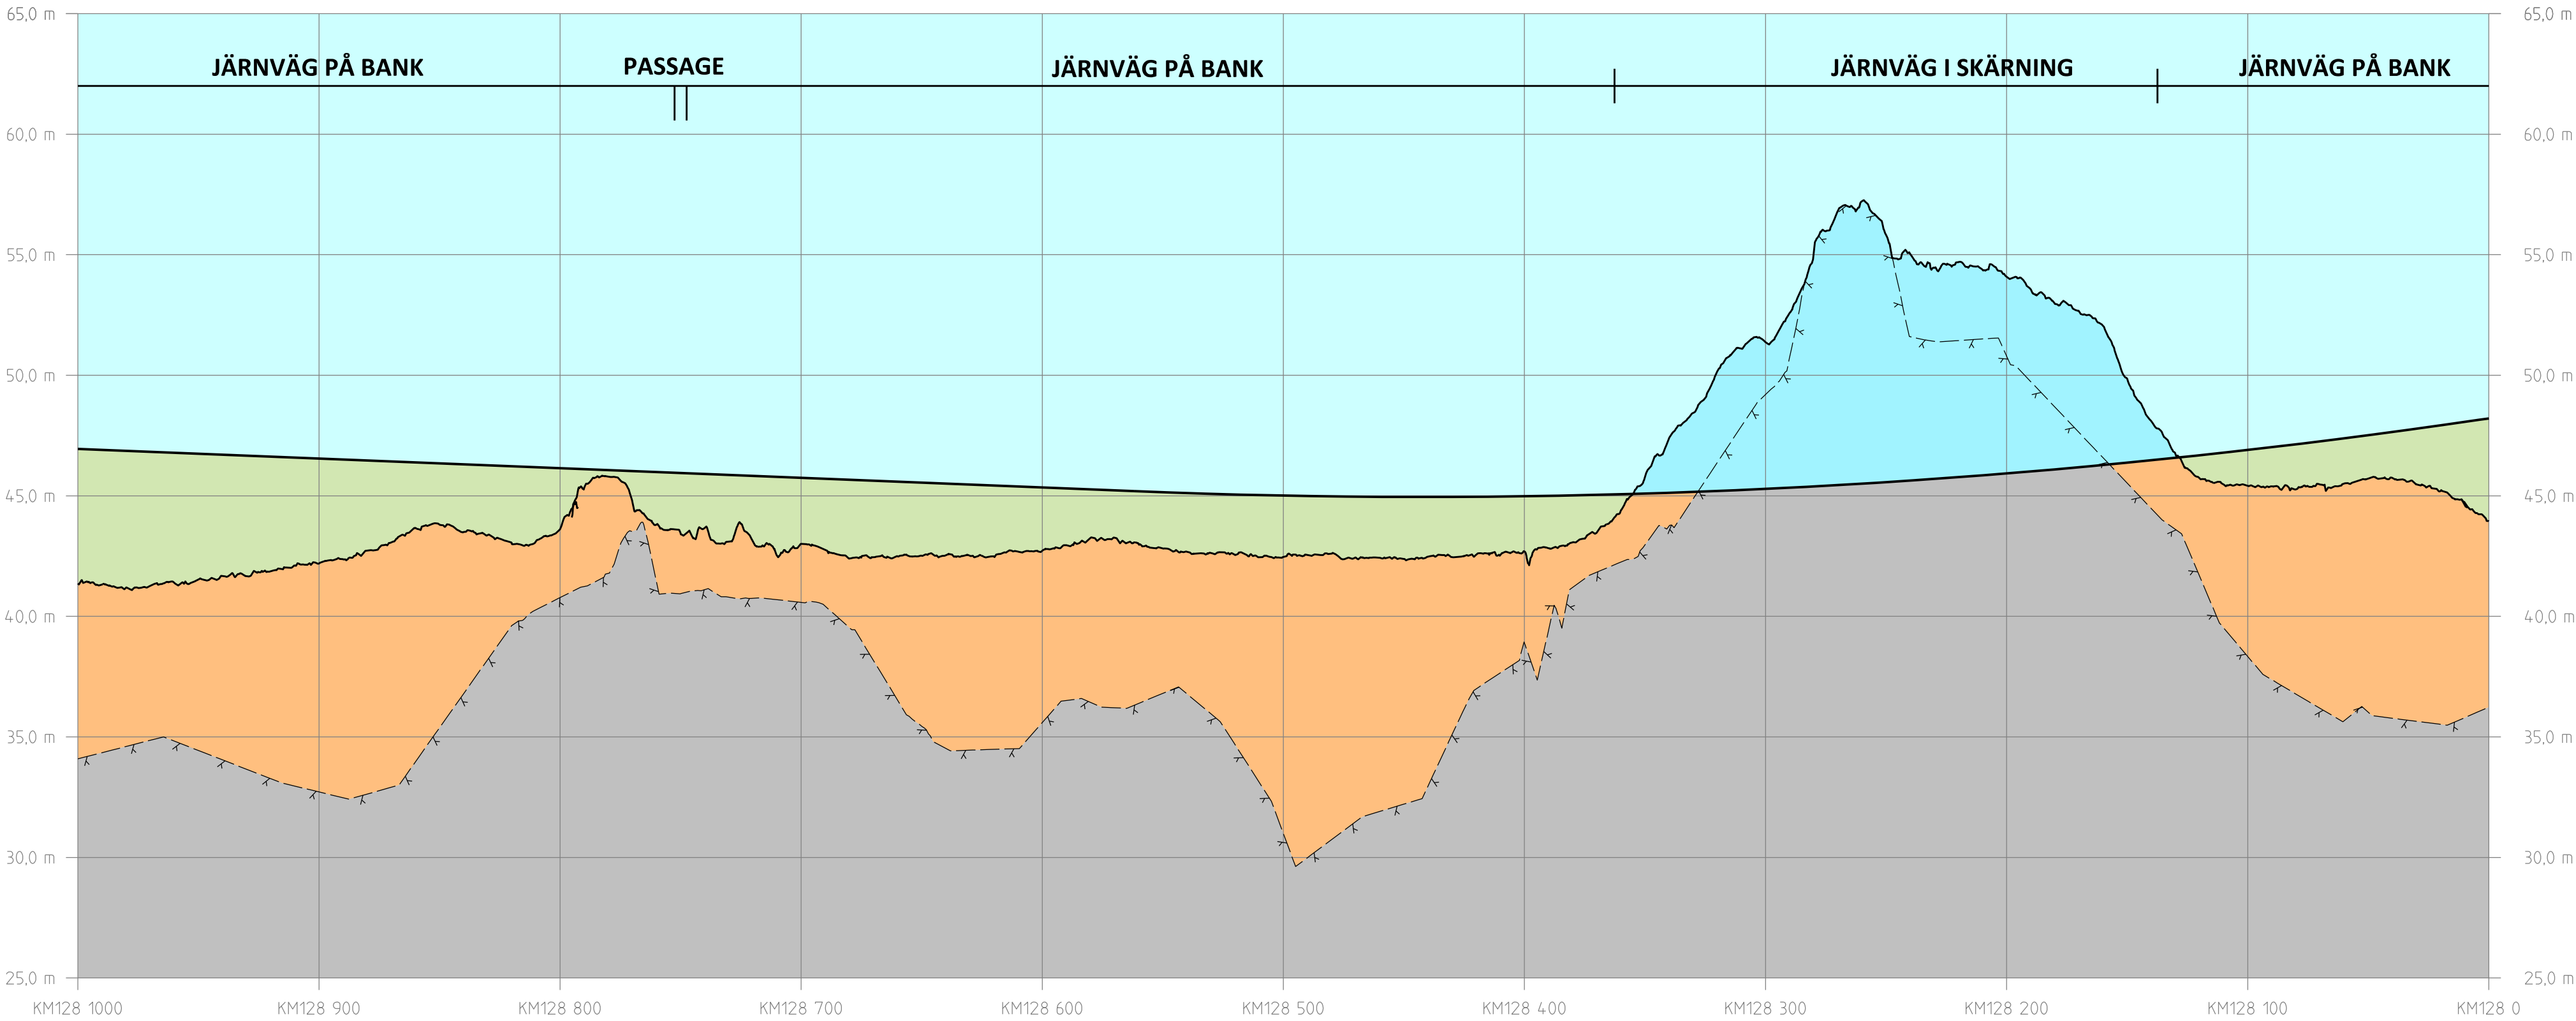

PROFIL
SPÅRPROFIL LÅNGS NEDSPÅRET (ÖSTLIGA SPÅRET)

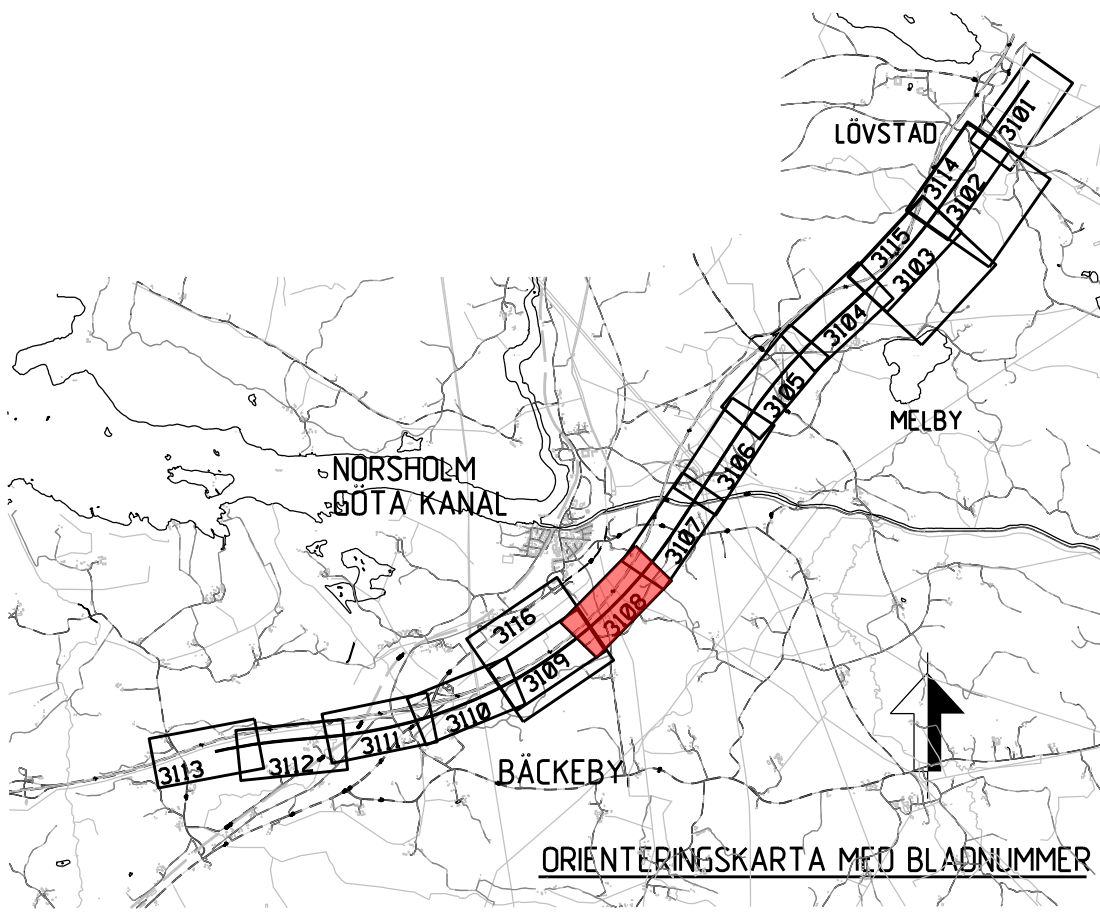

ÄNDR. ÄNDRINGEN AVSER				CODKÄND AV	ÄNDR. DATUM
TYP AV PLAN					
JÄRNVÄGSPLAN					
LEVERANTÖR		AVDELNING	LEVERANS/ÄNDRINGS-PM		TEKNIKOMRÅDE
SWECO 		UPPGÄVNUMMER	KONSTRUKTIONNUMMER		GRANSKNINGSSTATUS / SYFTE
Tel 08-695 60 00 www.sweco.se		12800822-012			PRELIMINÄR
 TRAFIKVERKET		OSTLÄNKEN		HÄNDLINGSTYP	
SKAPAD AV		ILLUSTRATIONSKARTA		SAMRÄDSSHANDLING	
SWECO/SEPASU		KLINGA-BÄCKEBY		ANLÄGGNINGSTYP	
GRANSKAD AV		ILLUSTRATIONSKARTA (BSAB 00, 01, 10GR)		KILOMETERMETER	BANDEL
				128 +0 -129 +0	508
				RTINGSNUMMER FÖRVALNING	
				OLP2-10GR-114-23-128-129	
CODKÄND AV	DATUM	SKALA	FORMAT	BLAD	NÄSTA BLAD
	2020-02-21	1:2000	A1	3108	3109
idr_externome		plottime		idr_externome	