


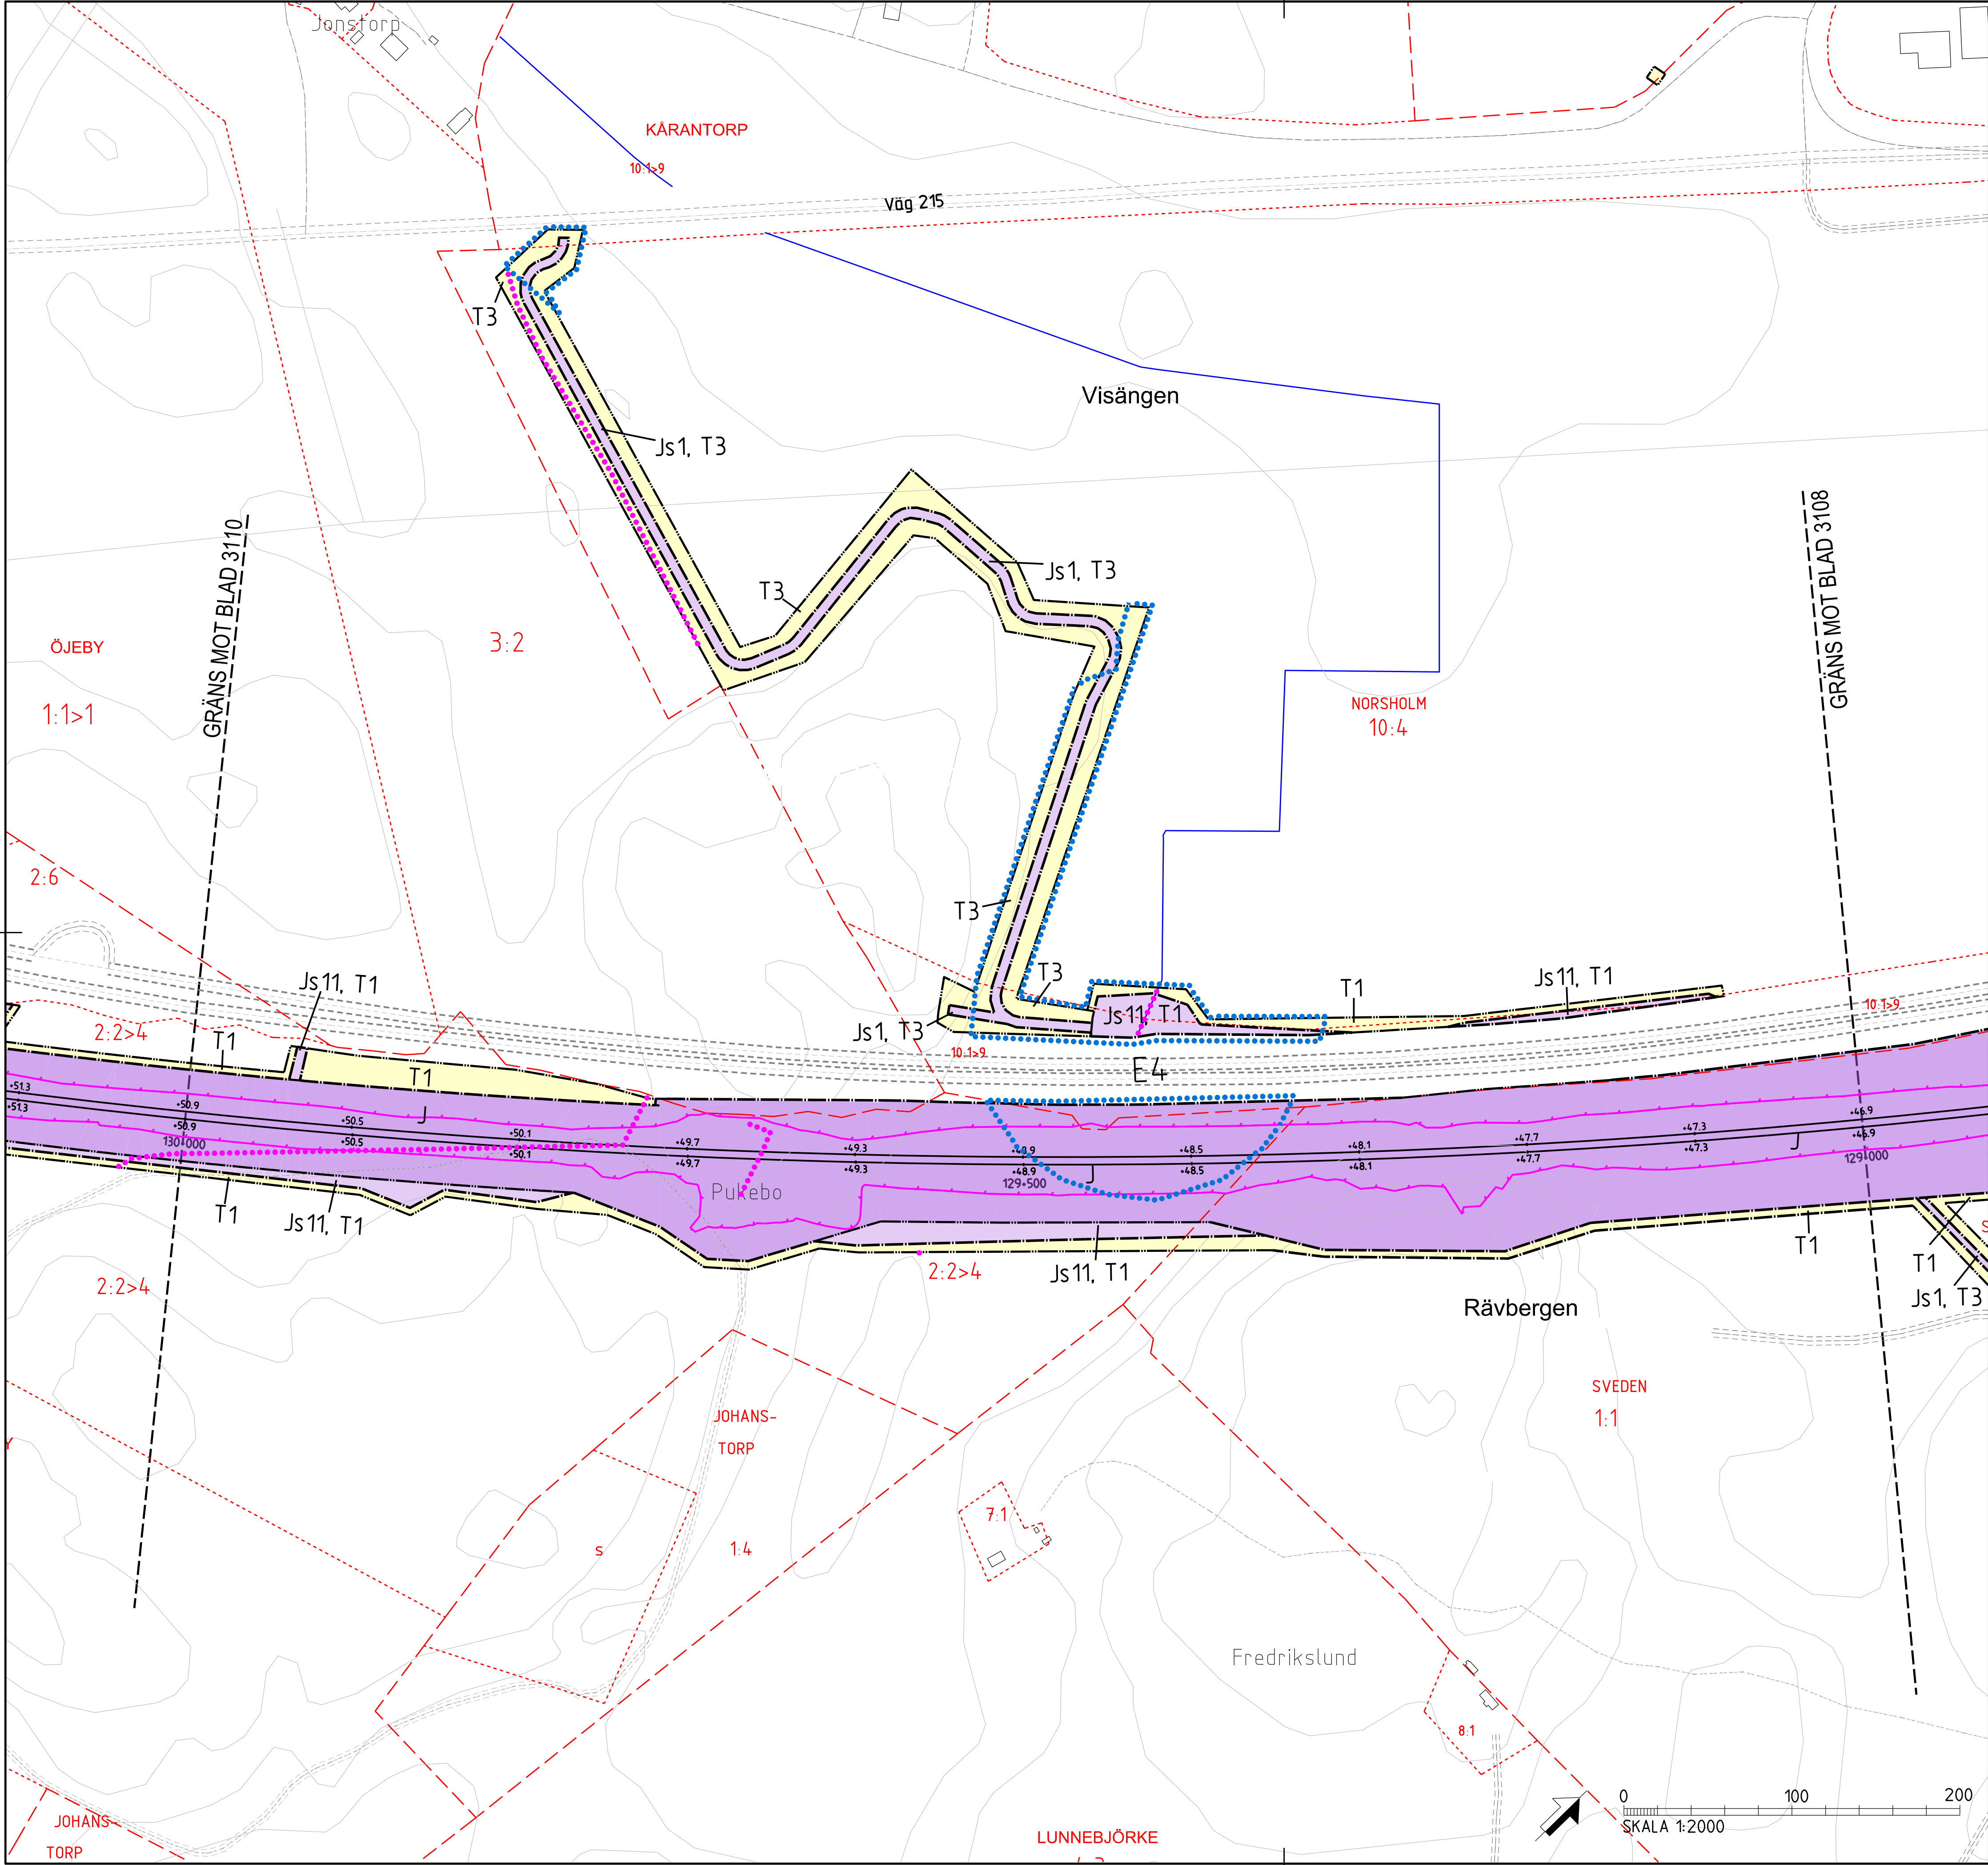

TECKENFÖRKLARING	
MARKANSPRÅK	
	GRÄNS FÖR VÄGOMRÅDE, GRÄNS FÖR JÄRNVÄGSMARK
	AVGRÄNSNING MELLAN OLIKA TYPER AV MARKANSPRÅK
	(J) NY JÄRNVÄGSMARK MED ÄGANDERÄTT
	(J) NY JÄRNVÄGSMARK MED ÄGANDERÄTT, 30-FASTIGHET
	NY JÄRNVÄGSMARK MED SERVITUTSRÄTT
	NY JÄRNVÄGSMARK MED ÄGANDERÄTT ALTERNATIVT SERVITUTSRÄTT
	NYTT VÄGOMRÅDE MED VÄGRÄTT
	NYTT VÄGOMRÅDE MED INSKRÄNKT VÄGRÄTT
	TILLFÄLLIG NYTT JANDERÄTT
	NY JÄRNVÄGSMARK MED ÄGANDERÄTT/SERVITUTSRÄTT
	ELLER NYTT VÄGOMRÅDE MED VÄGRÄTT/INSKRÄNKT VÄGRÄTT
	INOM TRAFIKVERKET'S FASTIGHET

Js1 - SERVICEVÄG
Js8 - TRÄDSÄKRING (SERVITUTET OMFATTAR ÄVEN RÄTT ATT UTANFÖR MARKERAT OMRÅDE
AVVERKA DE TRÄD SOM KAN RISKA JÄRNVÄGENS DRIFT)
Js10 - JÄRNVÄGSBRÖ
Js11 - DIKEN OCH DAMMAR

T1 - ETABLERING
T2 - UPPLAG
T3 - ARBETS- OCH TRANSPORTVÄG
T5 - TILLFÄLLIGA TRAFIKANORDNINGAR
T6 - GRUNDVATTENRÖR

NYA ANLÄGGNINGAR

YYY.YYY
+YY.Ym
NY JÄRNVÄG, SPÅRMITT MED LÄNGDMÄTNINGSSTRECK
OCH HÖJDSÄTTNING

YYY/YYY
+YY.Y m
NY VÄG, VÄGBANEKANTER MED LÄNGDMÄTNINGSSTRECK
OCH HÖJDSÄTTNING

STÄNGSEL, 2.5 M ÖVER MARKYTÅ

SKYDDÅTGÄRDER OCH FÖRSIKTIGHETSMÅTT

Sk - MARKERING ELLER AVGRÄNSNING AV SKYDDÅTGÄRDER
.....
Sk2 - BULLERSKYDDSSKÄRM, HÖJD 2 METER ÖVER RÄLSÖVERKANT
Sk5 - ERBJUDANDE OM FASTIGHETSÄNÄRA BULLERSKYDD, FASADÅTGÄRD

VERKSAMHETER/ÅTGÄRDER SOM UNDANTAS

FRÅN FÖRBUD ENLIGT MILJÖBALKEN

Förbuden som avser verksamhet eller åtgärd inom generellt biotopskyddsområde, 7:11, 2 st MILJÖBALKEN, gäller inte byggande av allmän väg/järnväg.
Förbuden mot åtgärder inom strandskyddsområde (7:15 MILJÖBALKEN) gäller inte byggande av allmän väg/järnväg. Förbuden som avser verksamhet eller åtgärd inom generellt biotopskyddsområde (7:11 2 st, MBI) gäller inte byggande av allmän väg/järnväg. Skyldigheten att göra anmälan för samråd enligt 12:6 MILJÖBALKEN gäller inte för de verksamheter och åtgärder som behövs för att bygga vägen/järnvägen och som fastställs och ingår i vägområde för allmän väg/järnvägsmark eller område för tillfällig nyttjanderätt.


MARKERING ELLER AVGRÄNSNING AV GENERELLT BIOTOPSKYDD
.....
MARKERING ELLER AVGRÄNSNING AV STRANDSKYDD
.....

SÄRSKILDA BESLUT SOM TAS I SAMBAND MED FASTSTÄLLELSE AV JÄRNVÄGSPLAN


✕✕✕ INDRAGNING AV VÄG FRÅN ALLMÄNT UNDERHÅLL

ÖVRIGA BETECKNINGAR PÅ PLANKARTAN

BEFINTLIGT
- - - - - TRAFIKVERKET'S FASTIGHET FÖR JÄRNVÄGSÄNDAMÅL
- - - - - TRAKTGRÄNS
- - - - - FASTIGHETSGRÄNS
- - - - - KOMMUNGRÄNS
- - - - - VÄGKANT
- - - - - SPÅR
- - - - - BÄCK, DIKE

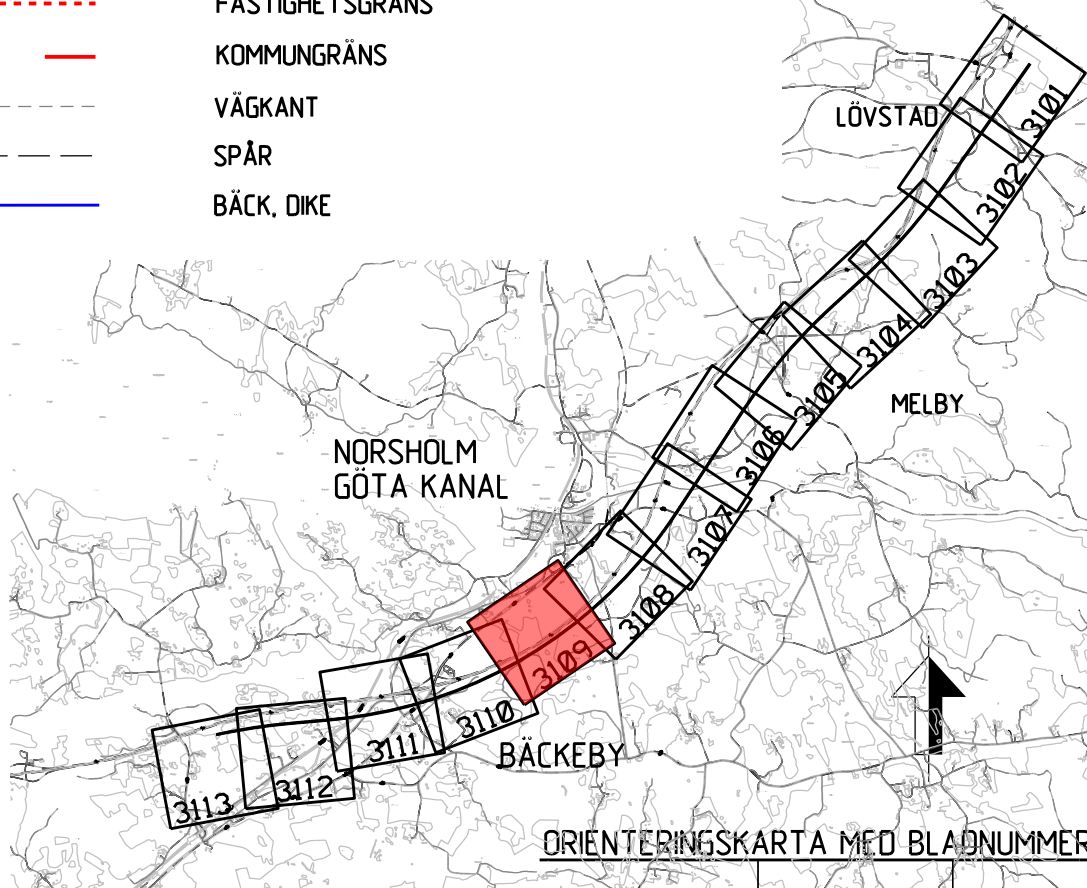

JÄRNVÄGSPLAN			
ANÖR. ANDRINGS AVSEER	ANÖR. ANDRINGS AVSEER	ANÖR. ANDRINGS AVSEER	ANÖR. ANDRINGS AVSEER
YTP AV PLAN	YTP AV PLAN	YTP AV PLAN	YTP AV PLAN
LEVERANTÖR	AVSEER	LEVERANTÖR/ANDRINGS-PM	TEKNISKT
SWECO	Tel 08-665 00 00 www.sweco.se	UPPGÄVNUMMER 12800822-012	KONSTRUKTIONNUMMER
TRAFIKVERKET		GRÄNSKINGSSÄTTNING / SYFTE PRELIMINÄR	ANLÄGGNINGSTYP
SKAPAD AV SWECO/SEPASU		GRÄNSKINGSSÄTTNING / SYFTE PRELIMINÄR	ANLÄGGNINGSTYP
GRANSKAD AV		GRÄNSKINGSSÄTTNING / SYFTE PRELIMINÄR	ANLÄGGNINGSTYP
SKALA	1:2000	PLANKARTA (BSAB 00, 01, 10GR)	ANLÄGGNINGSTYP
DOKUMENT	2020-02-21	SKALA	1:2000
		FÖRSTÄ	A1
		DRITINGSNUMMER FÖRVALTNING	
		BLAD	3109
		BLAD	3110
		ANÖR.	

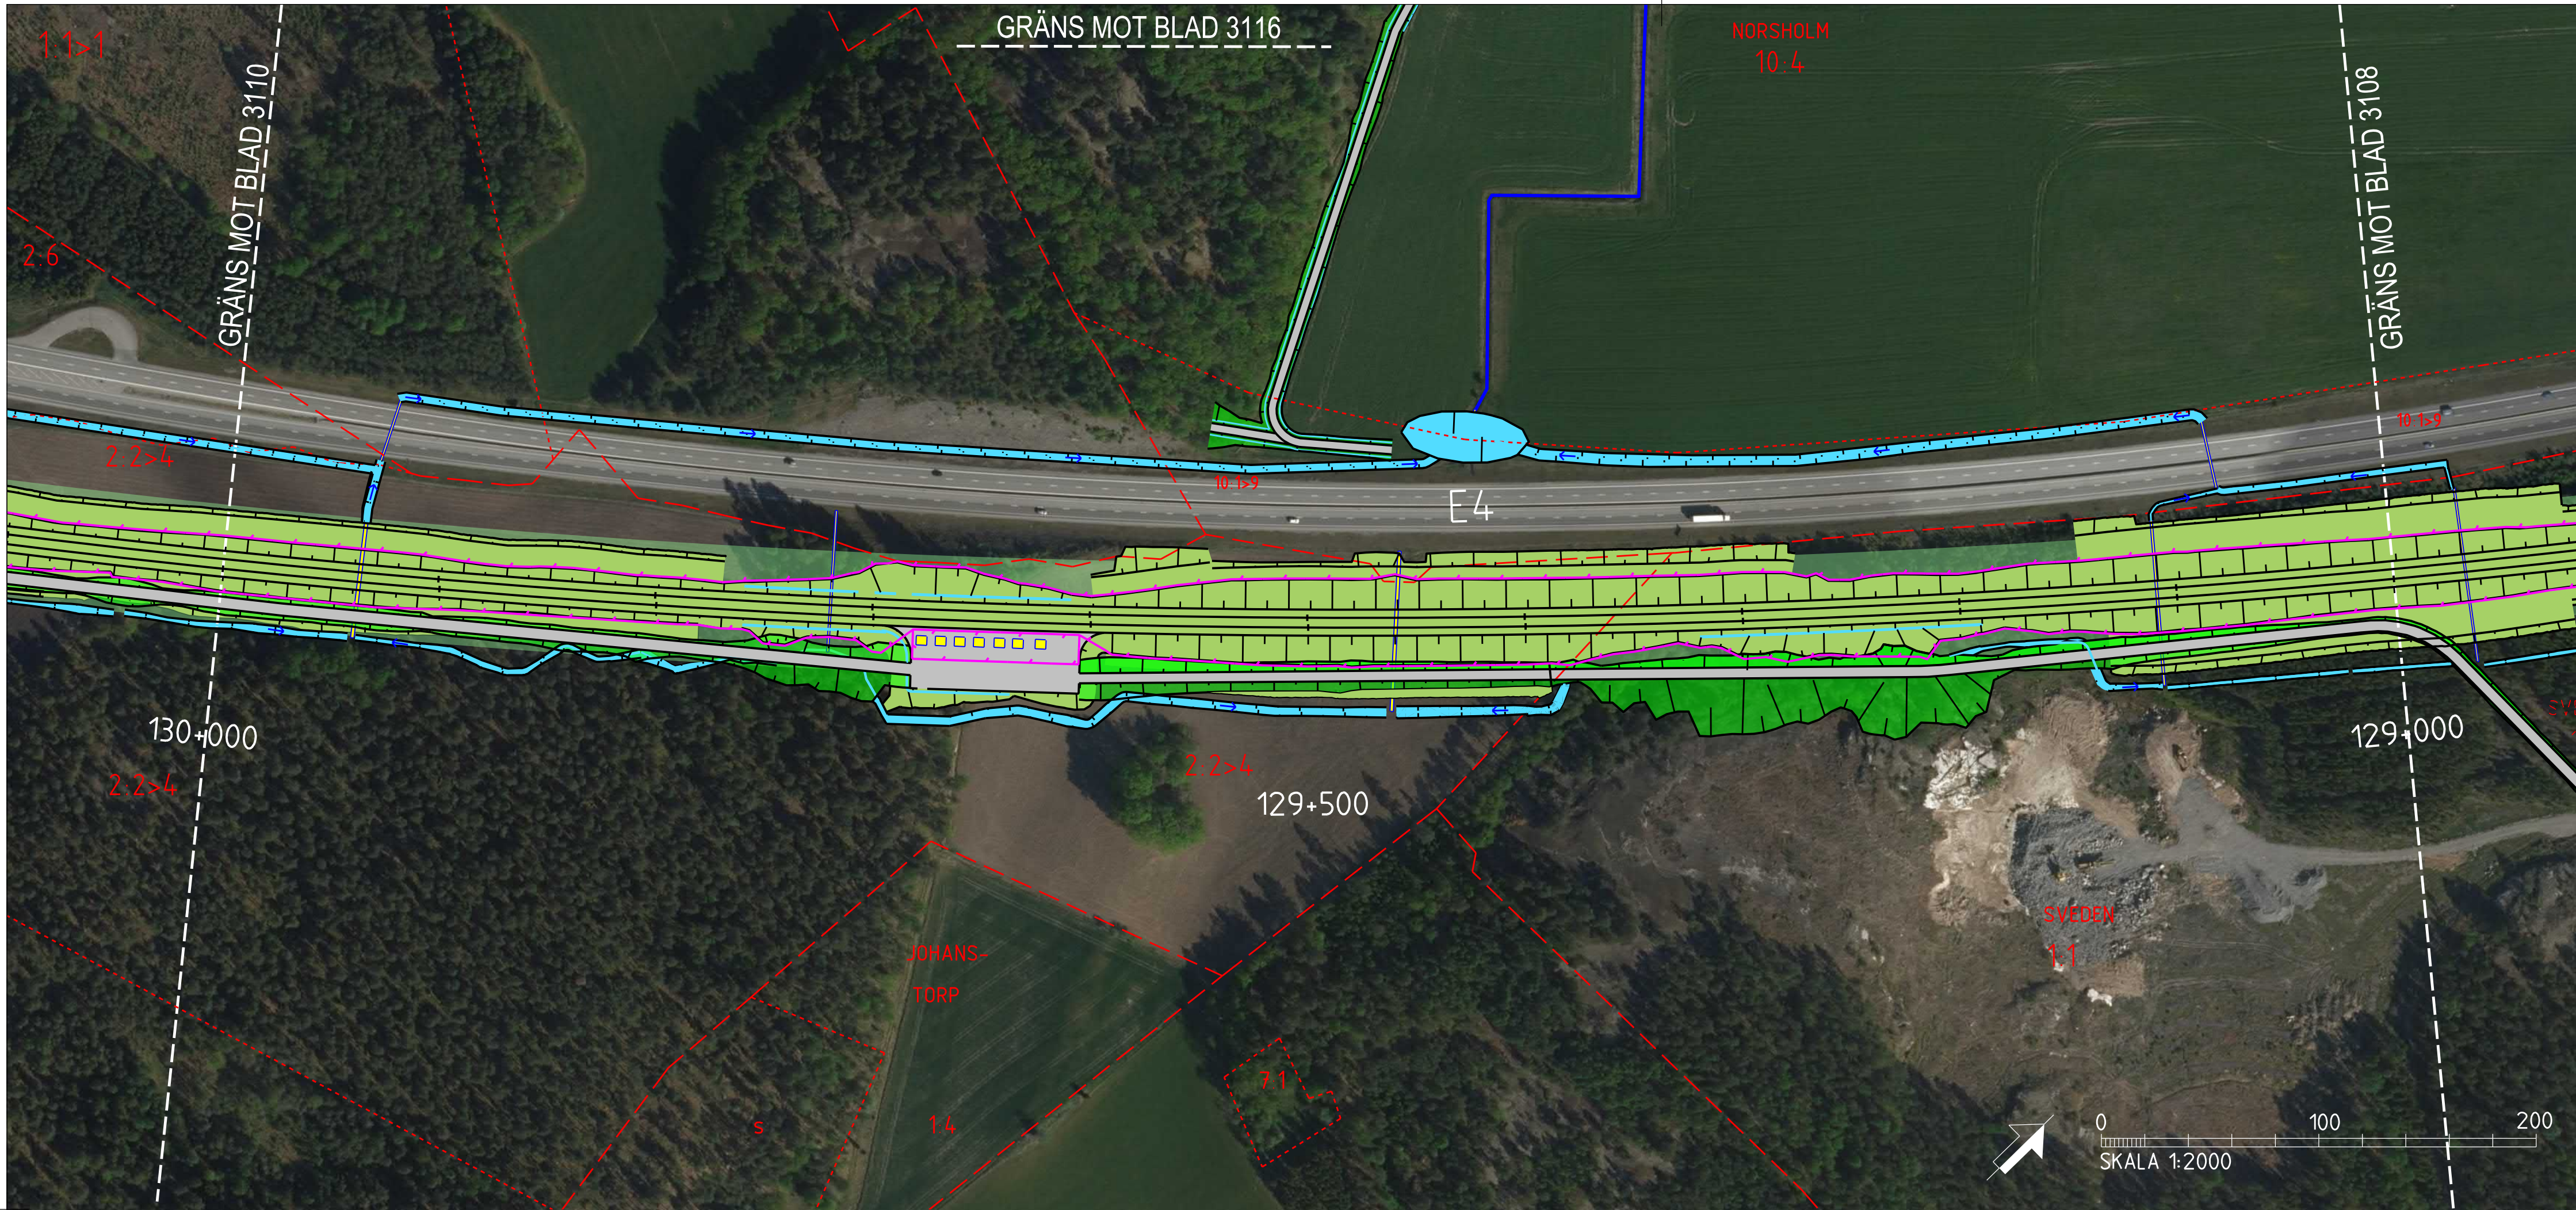

TECKENFÖRKLARING

KOORDINATSYSTEM I PLAN: SWEREF 99 16 30
KOORDINATSYSTEM I HOJD: RH2000
DATUM ORTOFOTO: 2018-01-31

NYA ANLÄGGNINGAR

- 0+000 NY JÄRNVÄG MED LÄNGDMÄTNINGSSTRECK OCH LÄNGDANGIVELSE
- BRO
- ANNAN ANLÄGGNING (TEKNIKHUS, LEDNING, TRUMMA, M.M.)
- BULLERSKYDDSSKÄRM
- STÅNGSEL
- DIKE
- NY JÄRNVÄG MED SLANT
- YY+YYY NY ALLMÄN VÄG MED LÄNGDMÄTNINGSSTRECK OCH LÄNGDANGIVELSE
- FÖRSLAG TILL NY ENSKILD VÄG

ÖVRIGT


- BEFINTLIG JÄRNVÄG
- BEFINTLIGT DIKE ELLER BÄCK
- TRÄDSÄKRING
- INLÖSEN AV BYGGNAD/FASTIGHET
- FRIVILLIGT FÖRÄRV AV FASTIGHET

BEFINTLIGA GRÄNSER


- TRAKTGRÄNS
- FASTIGHETSGRÄNS
- KOMMUNGRÄNS

BETECKNINGAR I PROFIL


- SPÅR (RÖK)
- BEFINTLIG MARKNIVÅ I PROFILLINJEN
- BEDÖMD BERGSNIVÅ
- JÄRNVÄG PÅ BANK
- BERG OCH MARK BORTSPRÄNGT
- MARK
- BERG

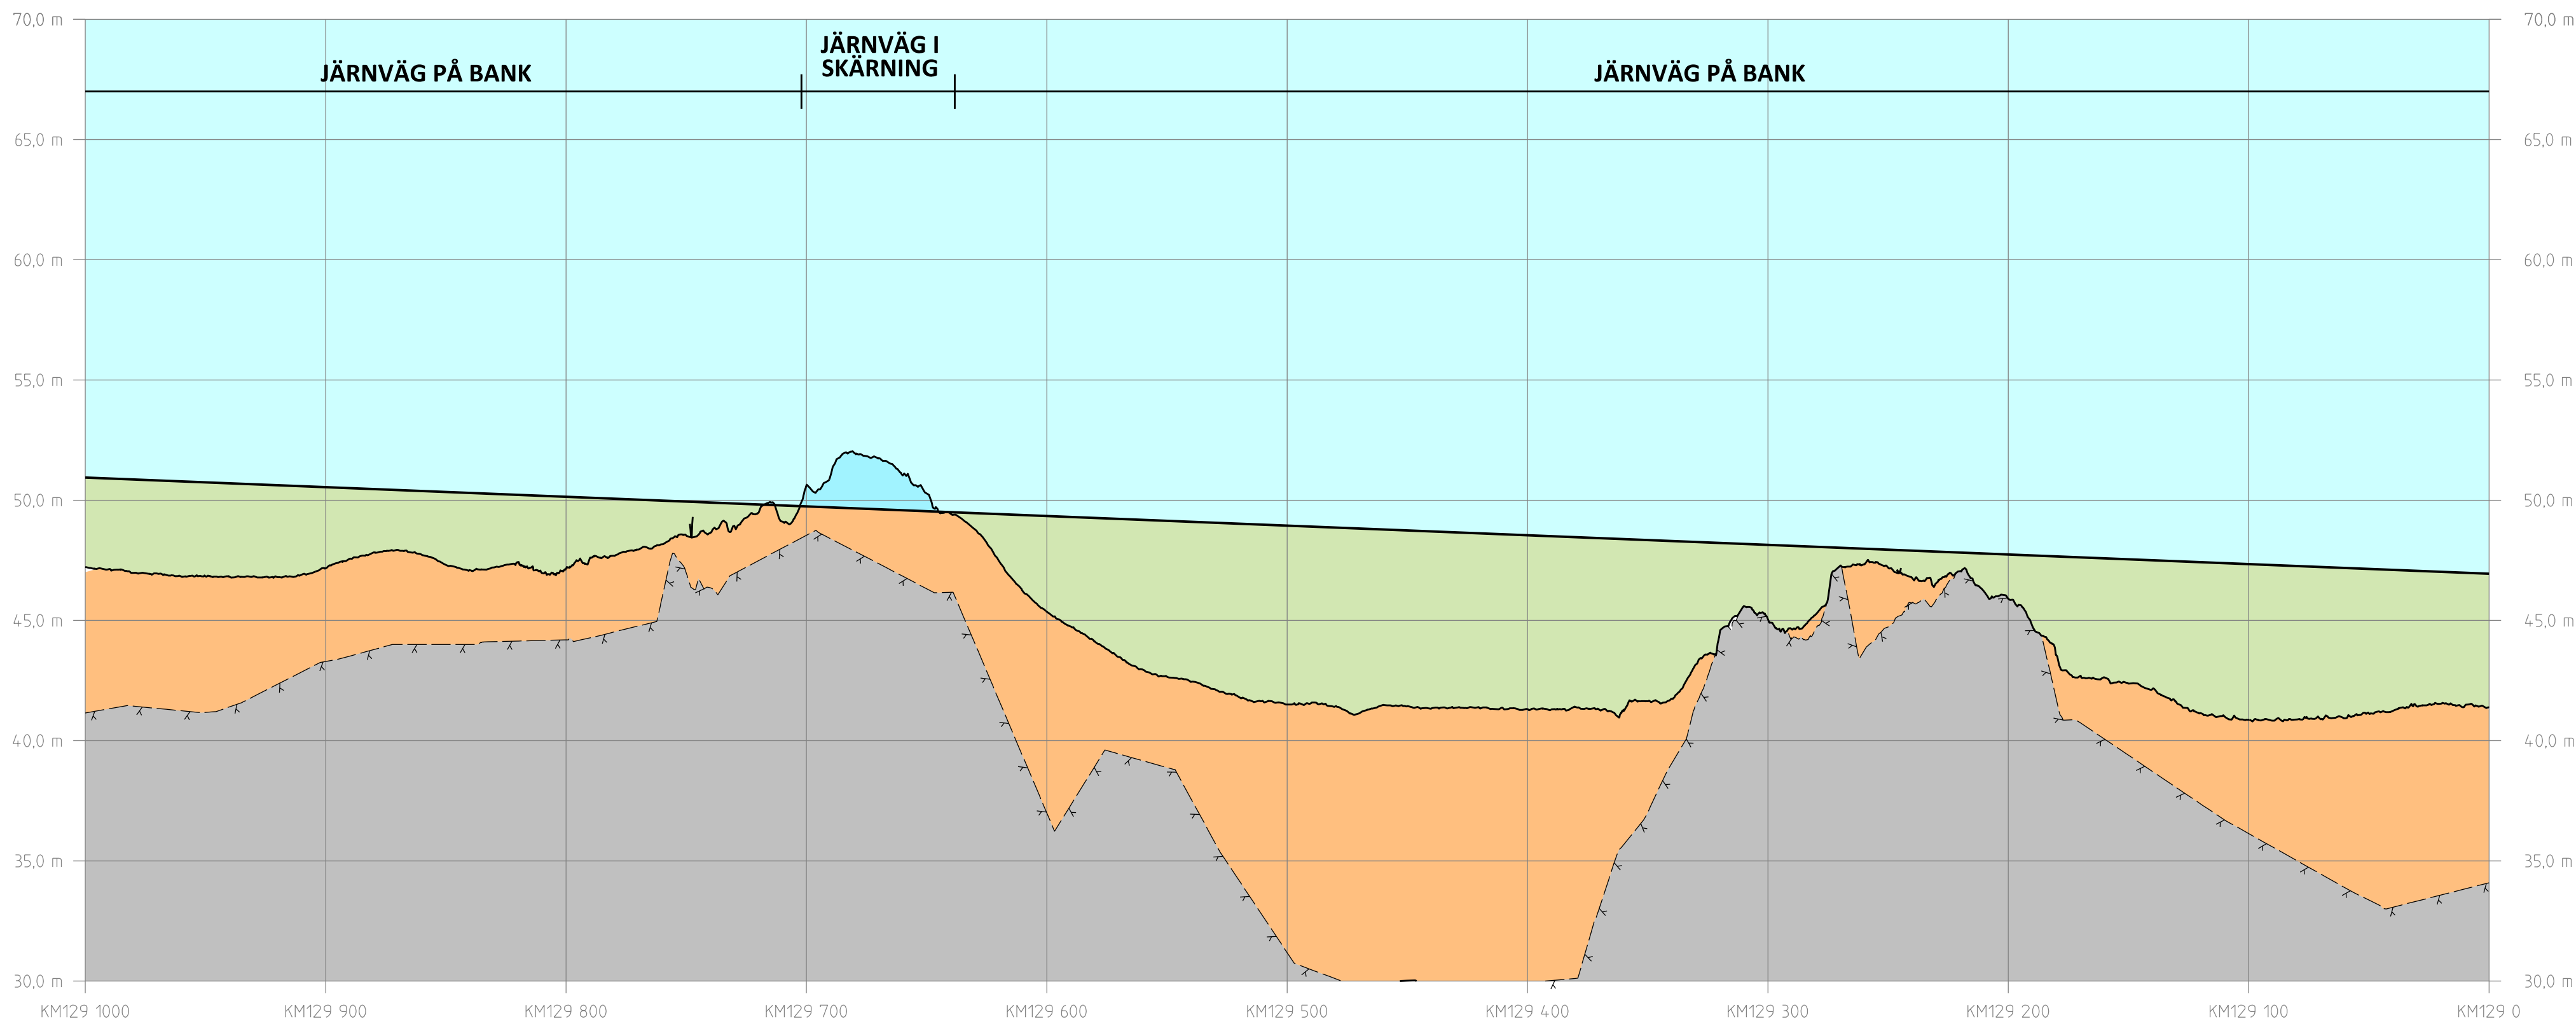

PROFIL
SPÅRPROFIL LÄNGS NEDSPÅRET (ÖSTLIGA SPÅRET)

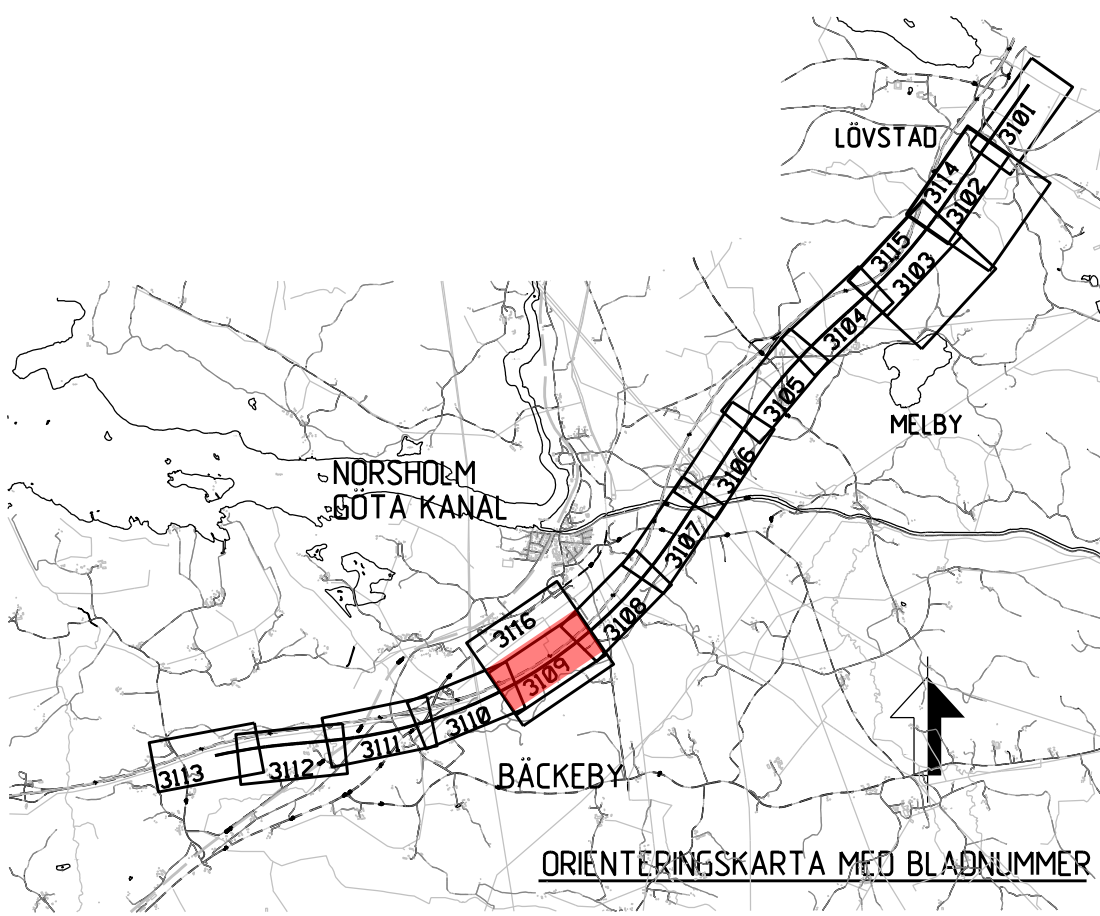

ÄNDR. / ÄNDRINGEN AVSER	COCKÄND AV	ÄNDR. DATUM
TYP AV PLAN	JÄRNVÄGSPLAN	
LEVERANTÖR	AVDELNING	TEKNIKOMRÅDE
SWECO	UPPGIFTSNUMMER 12800822-012	KONSTRUKTIONSNUMMER
TRAFIKVERKET	GRANSKNINGSSTATUS / SYFTE PRELIMINÄR	GRANSKNINGSSTATUS / SYFTE PRELIMINÄR
SKAPAD AV SWECO/SEPAŠU	ILLUSTRATIONSART KLINGA-BÄCKEBY	HANDLINGSTYP SAMRÅDSHANDLING
GRANSKAD AV	ILLUSTRATIONSART (BSAB 00. 01. 10GR)	ANLÄGGNINGSTYP
COCKÄND AV	SKALA 1:2000	KILOMETERMETER 129 +0 -130 +0
DATUM 2020-02-21	FÖRHÅLL A1	BLAD 3109
idb_filename	plottitle	idb_username

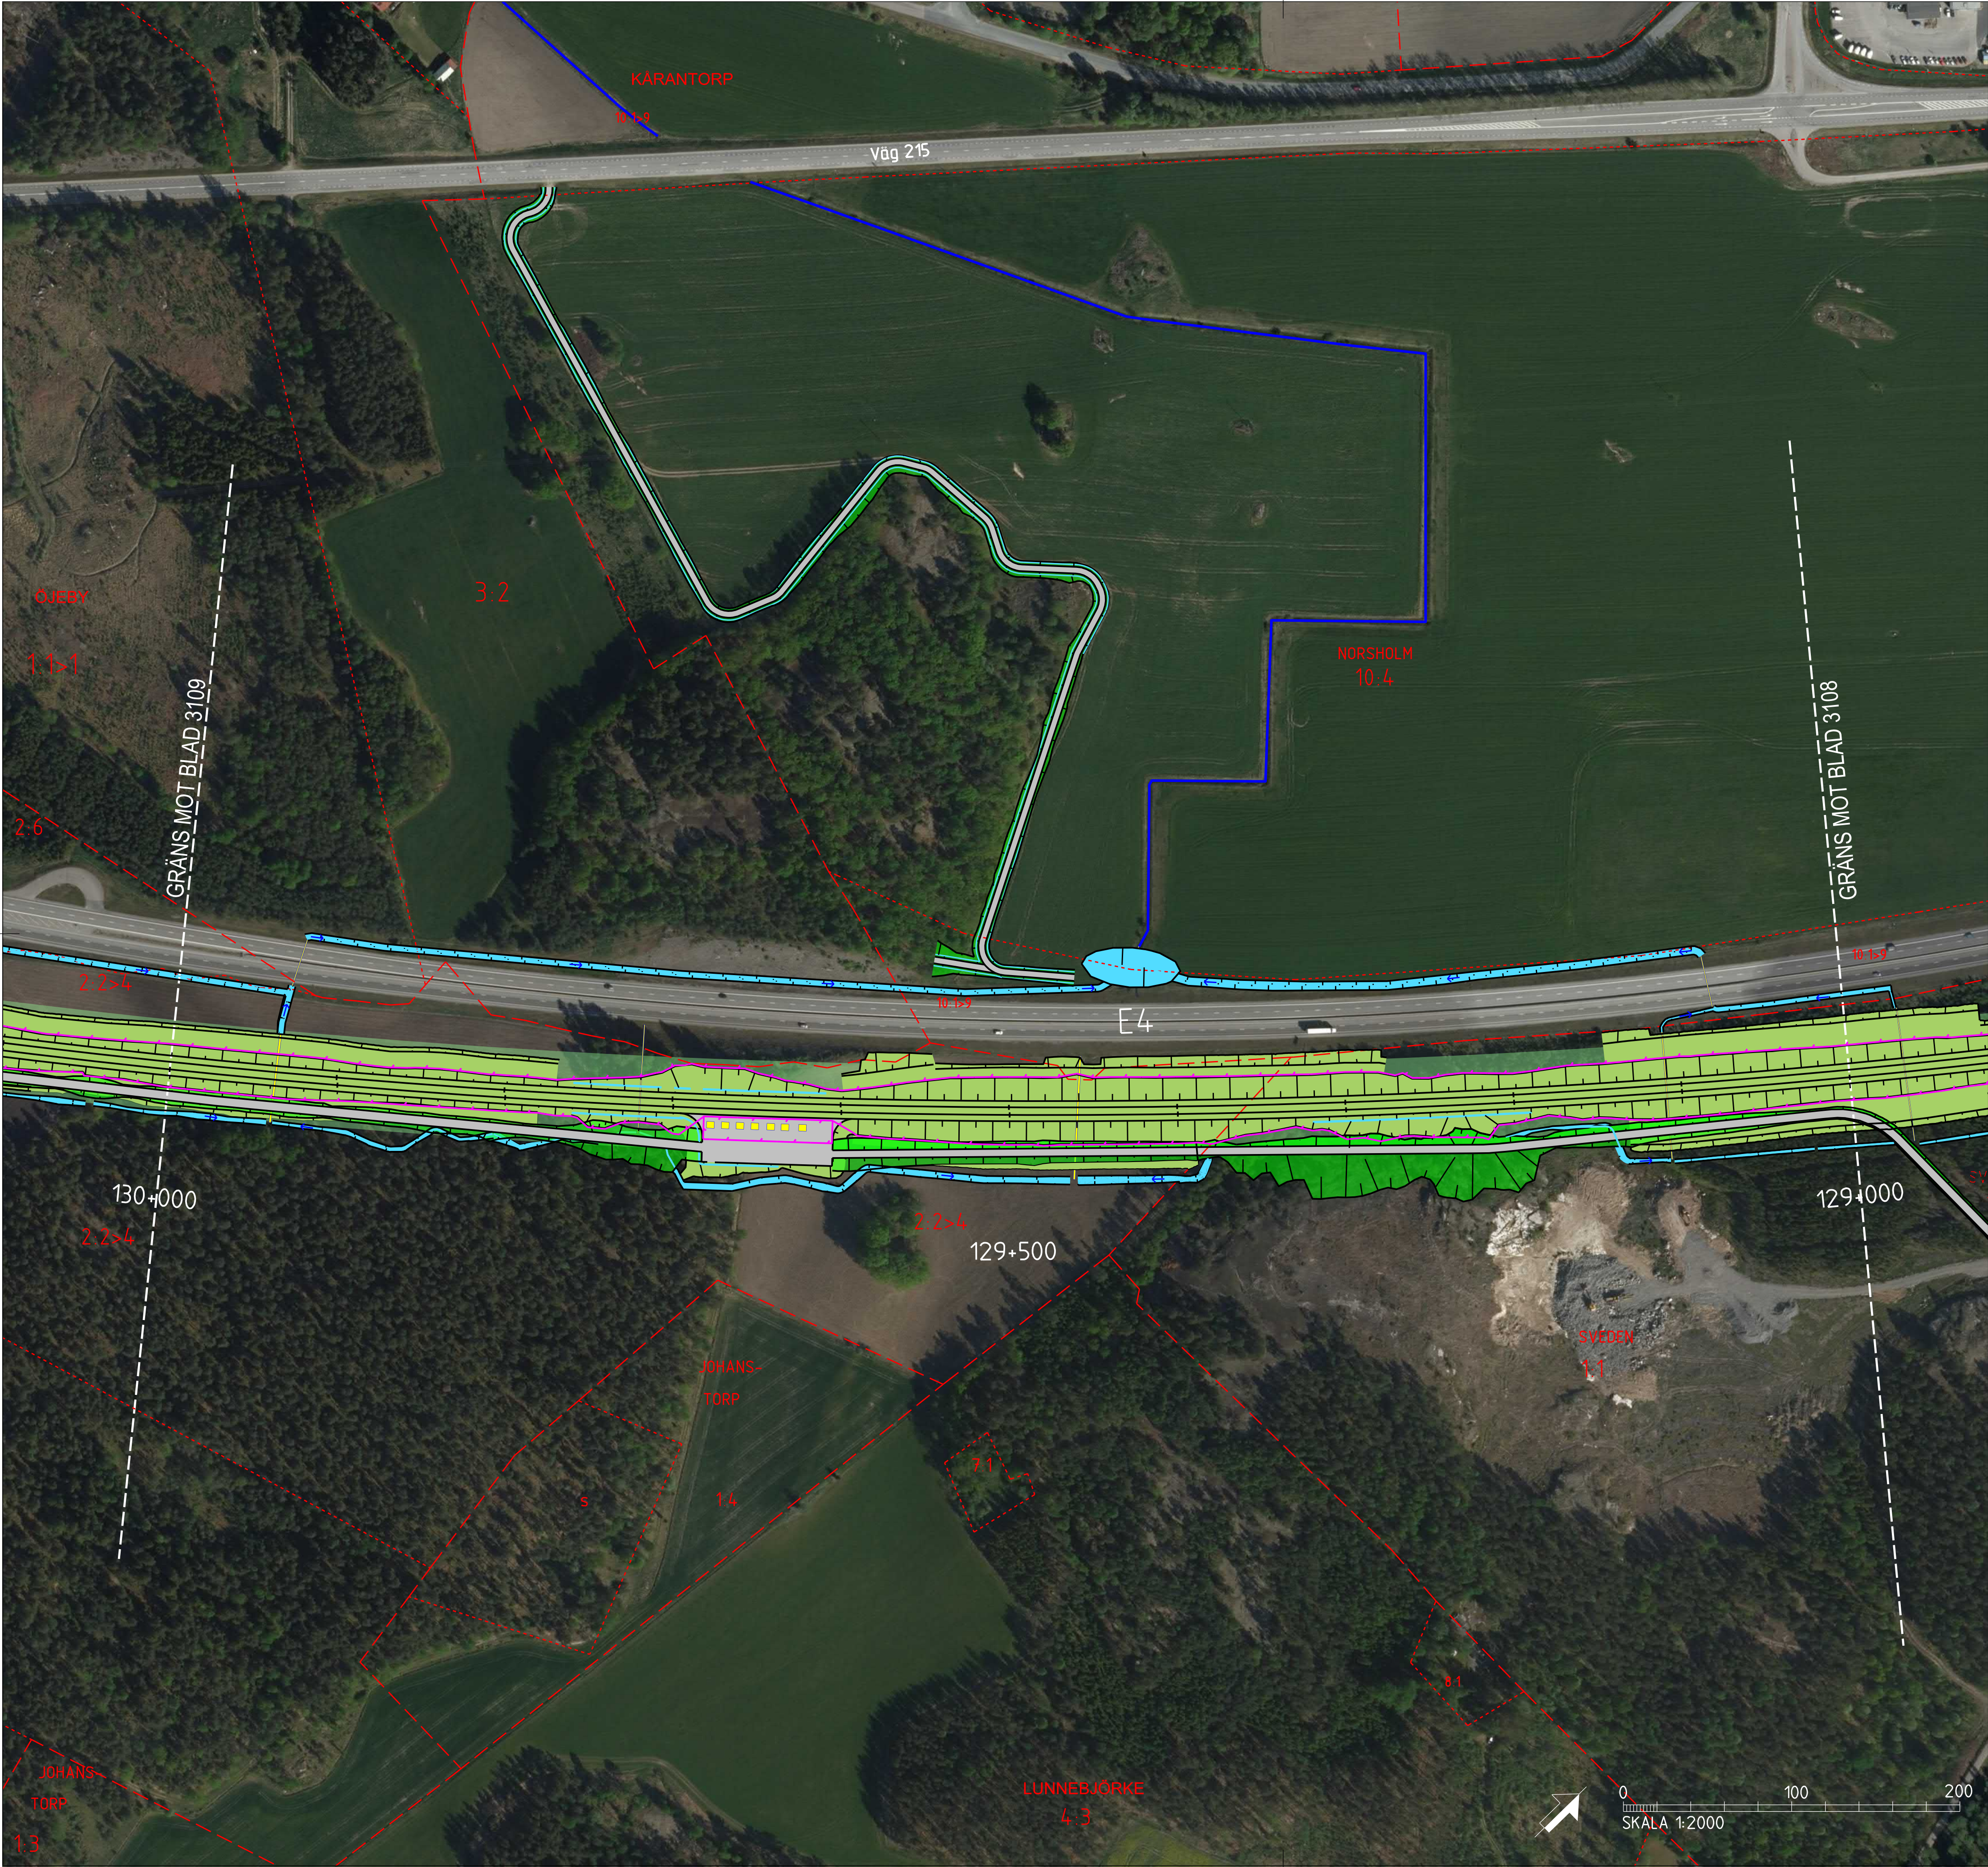

TECKENFÖRKLARING

KOORDINATSYSTEM I PLAN: SWEREF 99 16 30
KOORDINATSYSTEM I HOJD: RH2000
DATUM ORTOFOTO: 2018-01-31

NYA ANLÄGGNINGAR


- 0+000 NY JÄRNVÄG MED LÄNGDMÄTNINGSSTRECK OCH LÄNGDANGIVELSE
- BRÖ
- ANNAN ANLÄGGNING (TEKNIKHUS, LEDNING, TRUMMA, M.M.)
- BULLERSKYDDSSKÄRM
- STÄNGSEL
- DIKE
- NY JÄRNVÄG MED SLANT
- YY+YYY NY ALLMÄN VÄG MED LÄNGDMÄTNINGSSTRECK OCH LÄNGDANGIVELSE
- FÖRSLAG TILL NY ENSKILD VÄG

ÖVRIGT

- BEFINTLIG JÄRNVÄG
- BEFINTLIGT DIKE ELLER BÄCK
- TRÄDSÄKRING
- INLÖSEN AV BYGGNAD/FASTIGHET
- FRIVILLIGT FÖRÄRV AV FASTIGHET

BEFINTLIGA GRÄNSER

- TRAKTGRÄNS
- FASTIGHETSGRÄNS
- KOMMUNGRÄNS

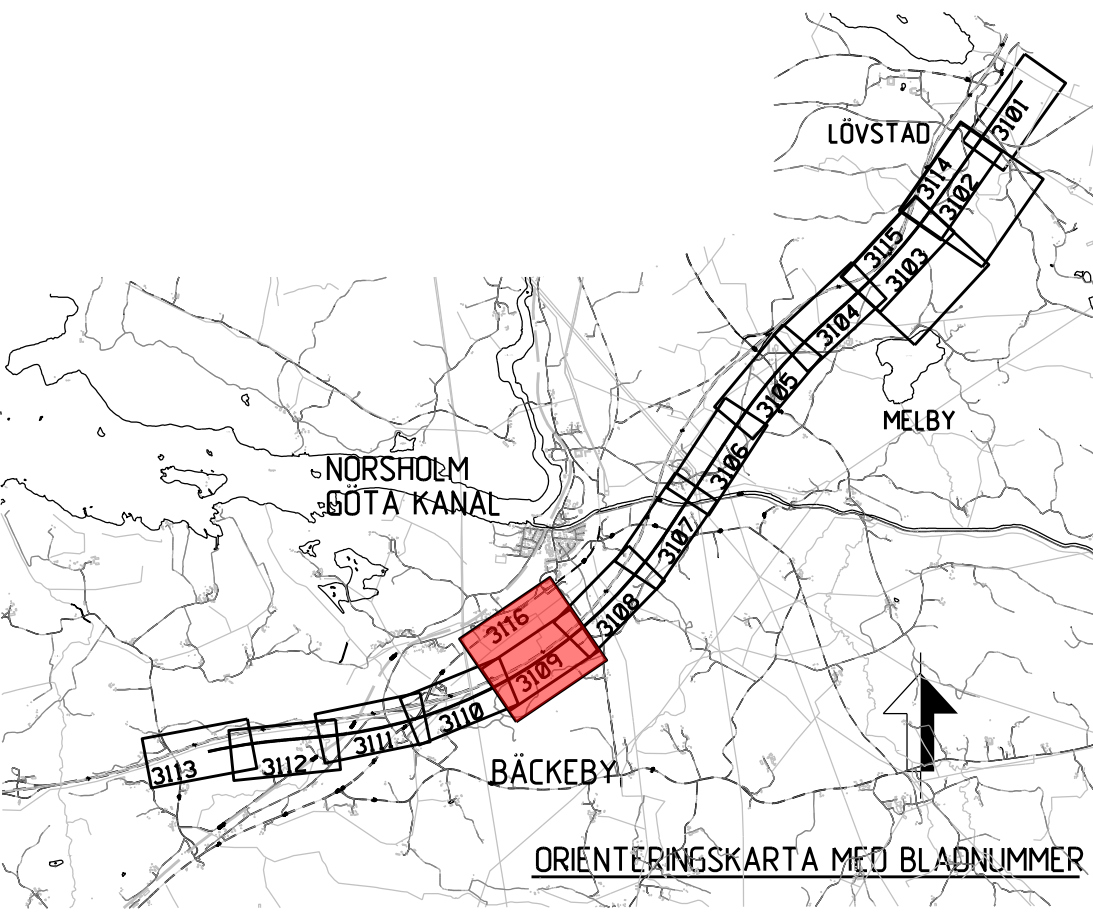

ANDR. ANDRINGS AVSEER				CODKÄND AV		ANDR. DATUM	
TYP AV PLAN							
JÄRNVÄGSPLAN							
LEVERANTÖR		AVDELNING		LEVERANS/ANDRINGS-PM		TEKNIKOMRÅDE	
SWECO		Tel 08-695 00 00 www.sweco.se		UPPGIFTSNUMMER		GRANSKNINGSSTATUS / SYFTE	
		12800822-012		KONSTRUKTIONNUMMER		PRELIMINÄR	
TRAFIKVERKET		OSTLÄNKEN		HÄNDELSTYP		SAMRÅDSHANDLING	
SKAPAD AV		ILLUSTRATIONSKARTA		ANLÄGGNINGSTYP		KILOMETER-METER	
SWECO/SEPASU		KLINGA-BÄCKEBY				129 +0 -130 +0	
GRANSKAD AV		ILLUSTRATIONSKARTA (BSAB 00, 01, 10GR)		RITINGSNUMMER PROJEKT		508	
				OLP2-10GR-114-23-129-130		ANÖR	
CODKÄND AV		SKALA		FORMAT		NÄSTA BLAD	
1:2000		A1		RITINGSNUMMER FÖRVALTNING		3116	
2020-02-21							

ida_femname

platttime

ida_username