


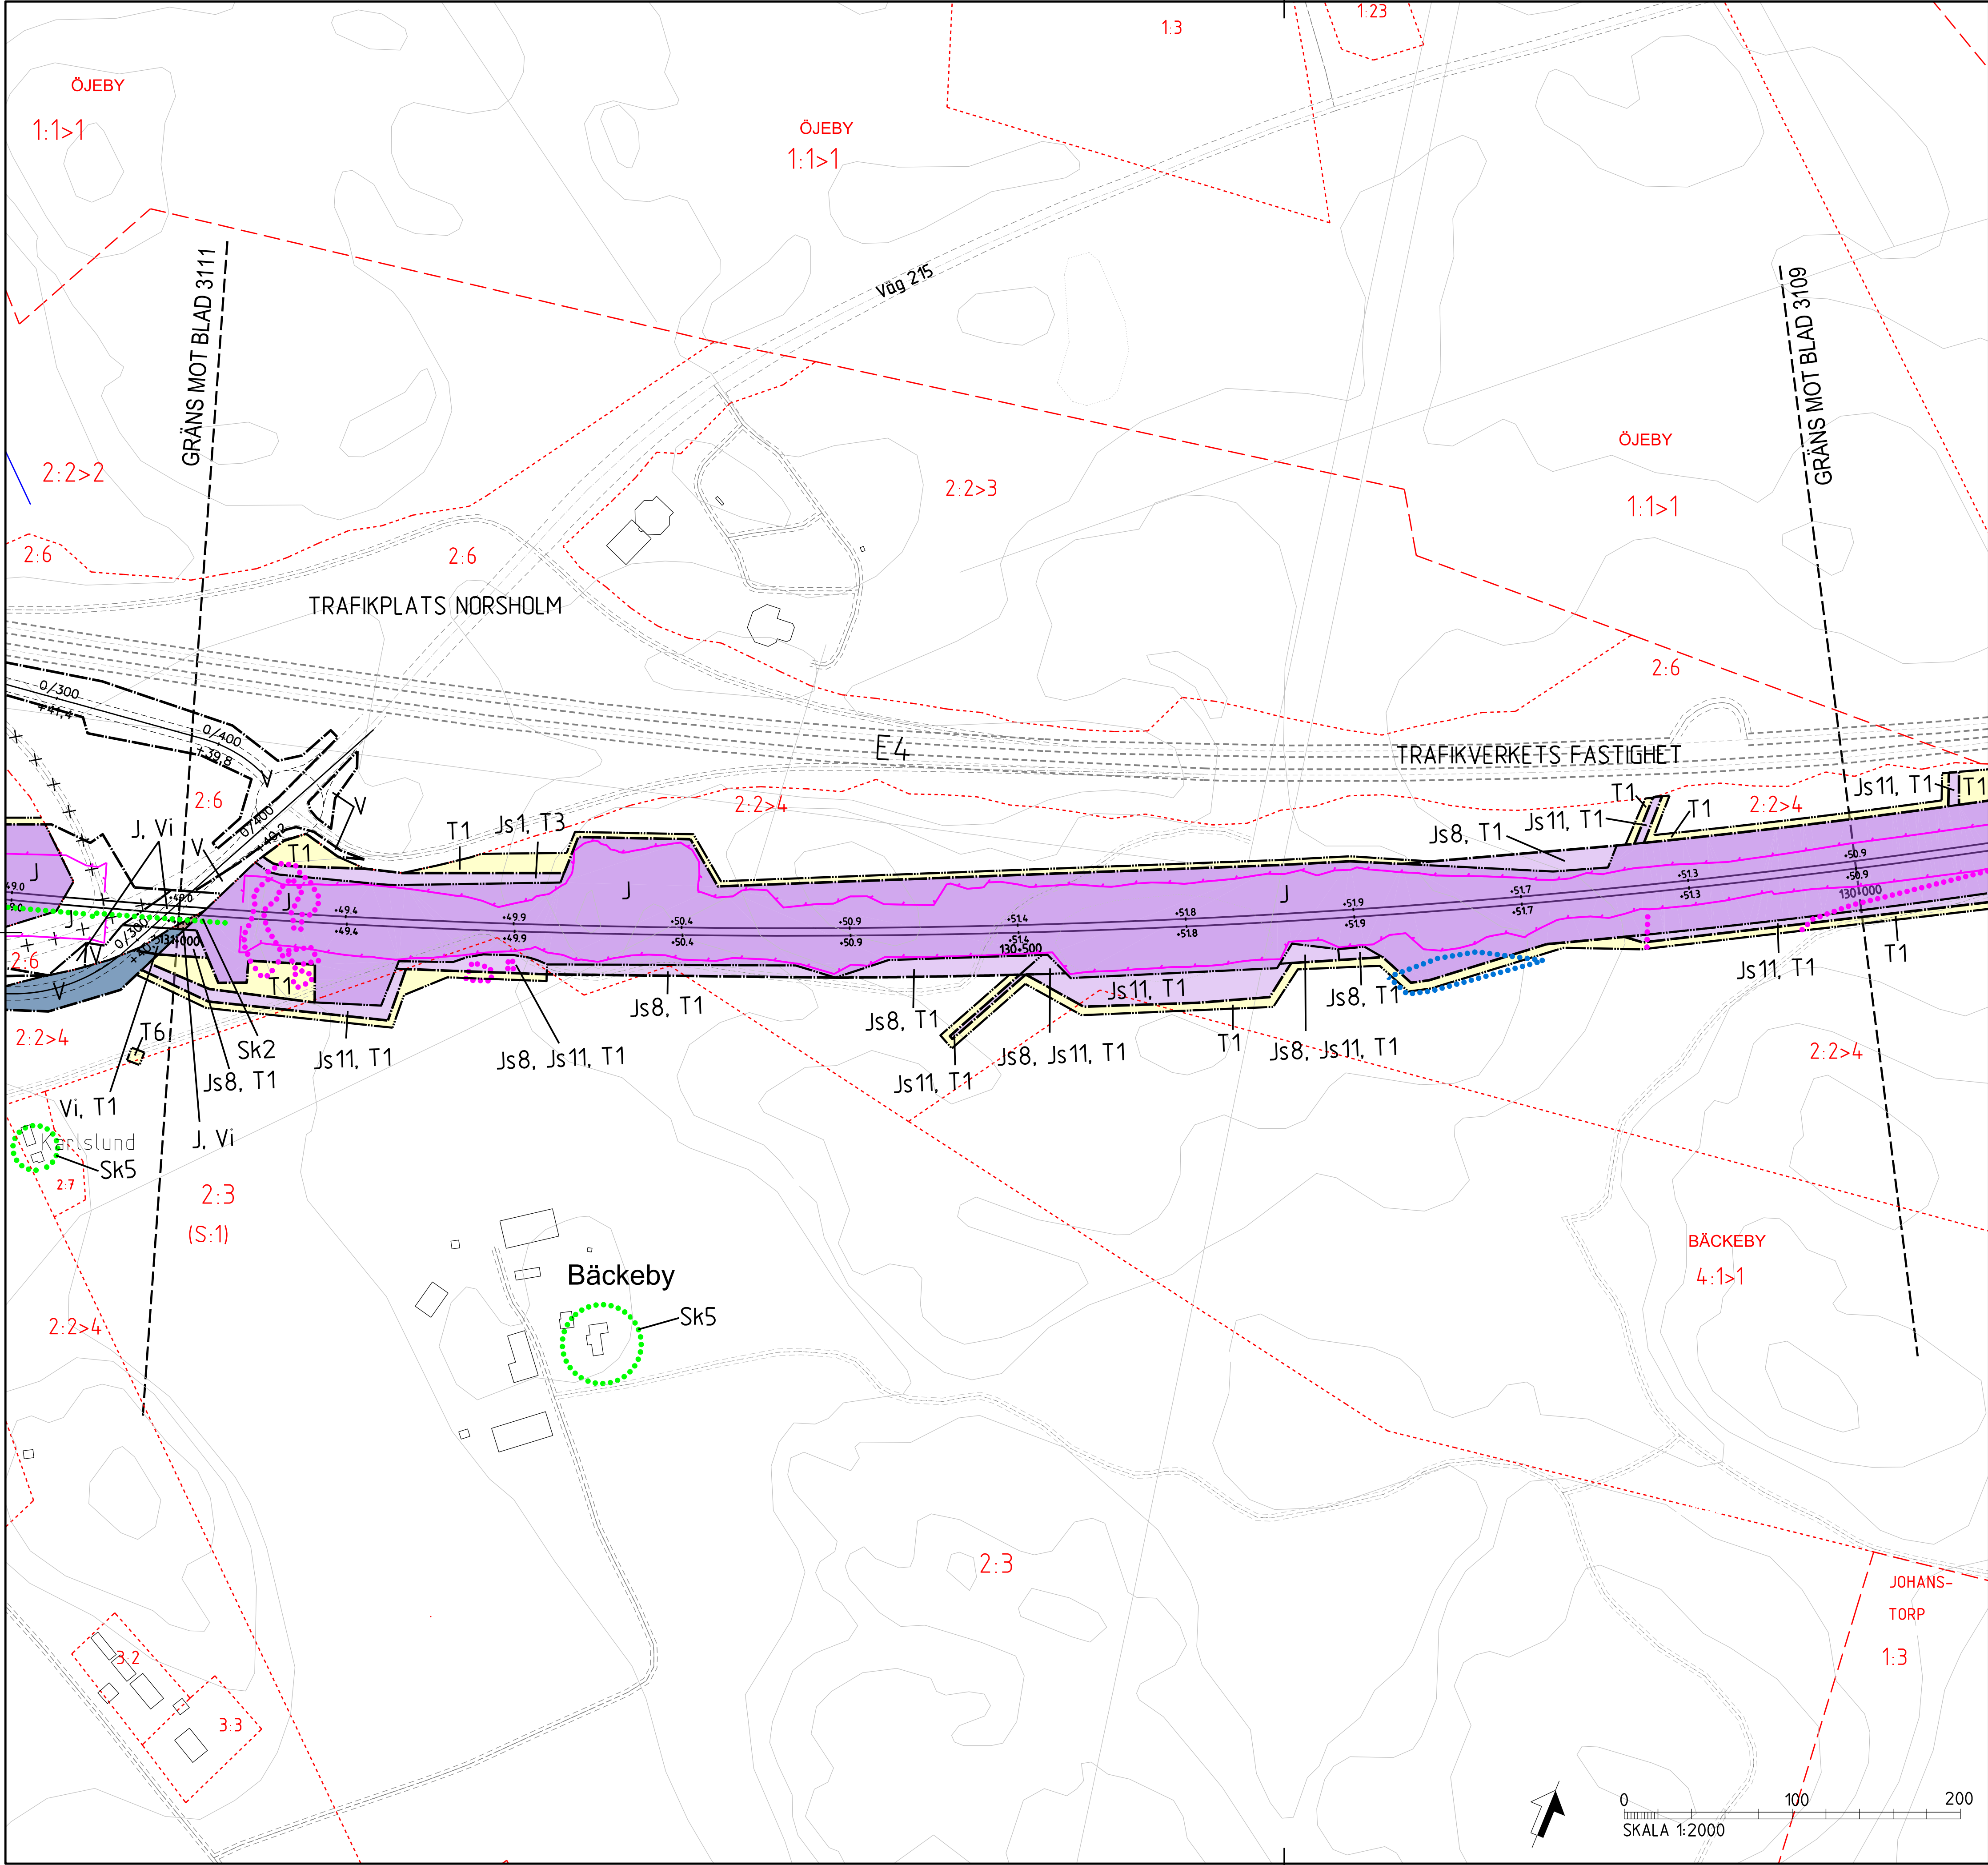

TECKENFÖRKLARING	
MARKANSPRÅK	
	J/Jt
	Js
	J.Vi/Js.Vi
	V
	Vi
	T
	J/Js/V/Vi

- Js1 - SERVICEVÄG
Js8 - TRÄDSÄKRING (SERVITUTET OMFATTAR ÄVEN RÄTT ATT UTANFÖR MARKERAT OMRÅDE AVVERKA DE TRÄD SOM KAN RISKA JÄRNVÄGENS DRIFT)
Js10 - JÄRNVÄGSBRO
Js11 - DIKEN OCH DAMMAR
- T1 - ETABLERING
T2 - UPPLAG
T3 - ARBETS- OCH TRANSPORTVÄG
T5 - TILLFÄLLIGA TRAFIKANORDNINGAR
T6 - GRUNDVATTENRÖR

NYA ANLÄGGNINGAR

- YYY-YYY
+YY.Ym
YYY/YYY
+YY.Y m
- NY JÄRNVÄG, SPÅRMITT MED LÄNGDMÄTNINGSSTRECK OCH HÖJDSÄTTNING
- NY VÄG, VÄGBANEKANTER MED LÄNGDMÄTNINGSSTRECK OCH HÖJDSÄTTNING
- STÅNGSEL, 2.5 M ÖVER MARKYTA

SKYDDSÅTGÄRDER OCH FÖRSIKTIGHETSMÅTT

- Sk - MARKERING ELLER AVGRÄNSNING AV SKYDDSÅTGÄRDER
Sk2 - BULLERSKYDDSSKÄRM, HÖJD 2 METER ÖVER RÄLSÖVERKANT
Sk5 - ERBJUDANDE OM FASTIGHETSNA RA BULLERSKYDD, FASADÅTGÄRD

VERKSAMHETER/ÅTGÄRDER SOM UNDANTAS

FRÅN FÖRBUD ENLIGT MILJÖBALKEN

Förbuden som avser verksamhet eller åtgärd inom generellt biotopskyddsområde, 7:11, 2 st MILJÖBALKEN, gäller inte byggande av allmän väg/järnväg.
Förbuden mot åtgärder inom strandskyddsområde (7:15 MILJÖBALKEN) gäller inte byggande av allmän väg/järnväg. Förbuden som avser verksamhet eller åtgärd inom generellt biotopskyddsområde (7:11 2 st, MBI) gäller inte byggande av allmän väg/järnväg. Skyldigheten att göra anmälan för samråd enligt 12:6 MILJÖBALKEN gäller inte för de verksamheter och åtgärder som behövs för att bygga vägen/järnvägen och som fastställs och ingår i vågområde för allmän väg/järnvägsmark eller område för tillfällig nyttjanderätt.


- MARKERING ELLER AVGRÄNSNING AV GENERELLT BIOTOPSKYDD
MARKERING ELLER AVGRÄNSNING AV STRANDSKYDD

SÄRSKILDA BESLUT SOM TAS I SAMBAND MED FASTSTÄLLELSE AV JÄRNVÄGSPLAN

- ✕=✕=✕ INDRAGNING AV VÄG FRÅN ALLMÄNT UNDERHÅLL

ÖVRIGA BETECKNINGAR PÅ PLANKARTAN


- BEFINTLIGT
- TRAFIKVERKET'S FASTIGHET FÖR JÄRNVÄGSÄNDAMÅL
TRAKTGRÄNS
FASTIGHETSGRÄNS
KOMMUNGRÄNS
VÄGKANT
SPÅR
BÄCK, DIKE

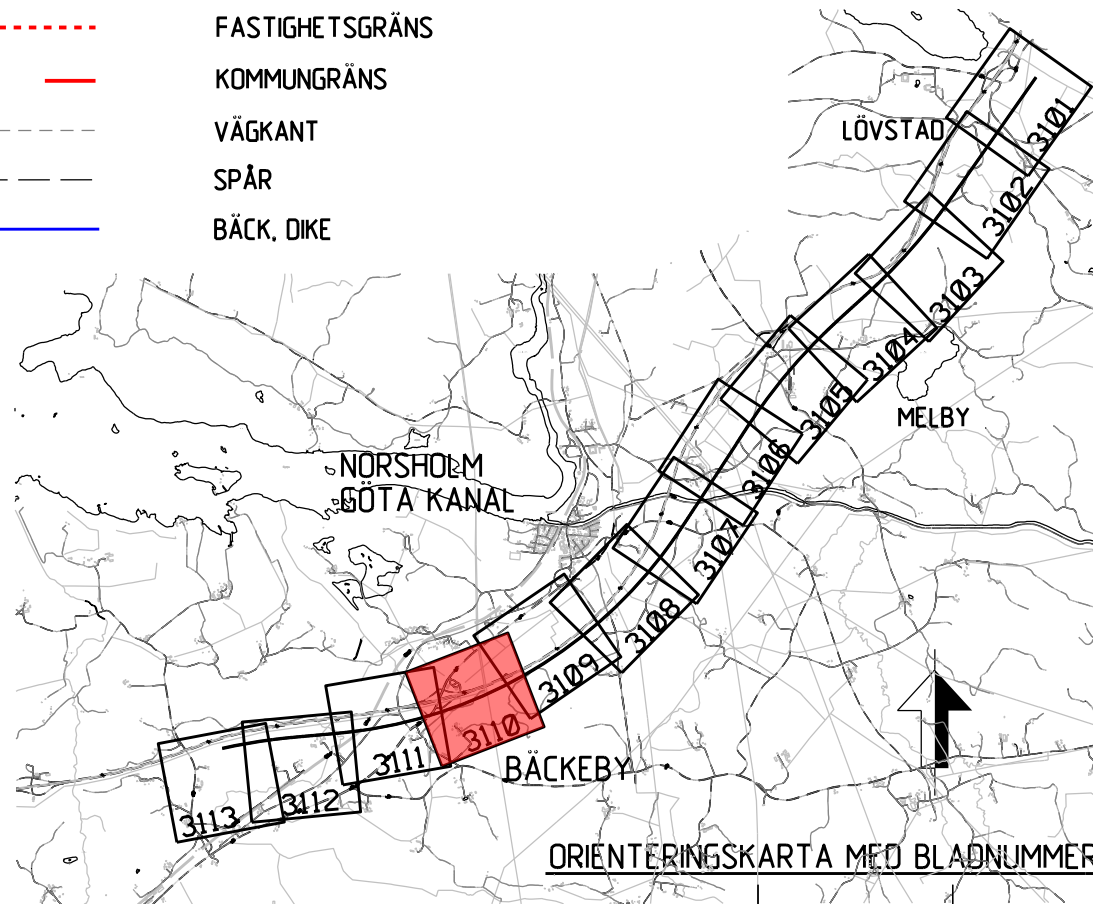

ANDR. ANDRINGS AVISER		EÖKÄND AV		ANDR. DATUM	
TYP AV PLAN					
JÄRNVÄGSPLAN					
LEVERANTÖR		AVDELNING		LEVERANS/ANDRINGS-PM	
SWECO		Trafikverket		TEKNIKOMRÅDE	
Tel 08-666 00 00 www.sweco.se		UPPGÄVNUMMER 12800822-012		KONSTRUKTIONNUMMER	
TRAFIKVERKET		OSTLÄNKEN		GRÄNSKINGSSÄTTNING / SYFTE PRELIMINÄR	
MARKANSPRÄK KLINGA-BÄCKEY		HANDLINGSTYP SAMRÅDSHANDLING		ANLÄGGNINGSTYP	
SKAPAD AV SWECO/SEPASU		PLANKARTA (BSAB 00, 01, 10GR)		KILOMETER-METER 130 +0 -131 +0	
GRANSKAD AV		RITNINGNUMMER PROJEKT OLP2-10GR-111-23-130_131		BÄNDEL 508	
EÖKÄND AV		SKALA 1:2000		BLAD 3110	
DATUM 2020-02-21		FORMAT A1		NÄSTA BLAD 3111	
		RITNINGNUMMER FÖRVALTNING		ANDR. -	

Översikt av Trafikverkets egendom. Allt utom
begagnade av annan bilaga enligt lag.

TRAFIKVERKET

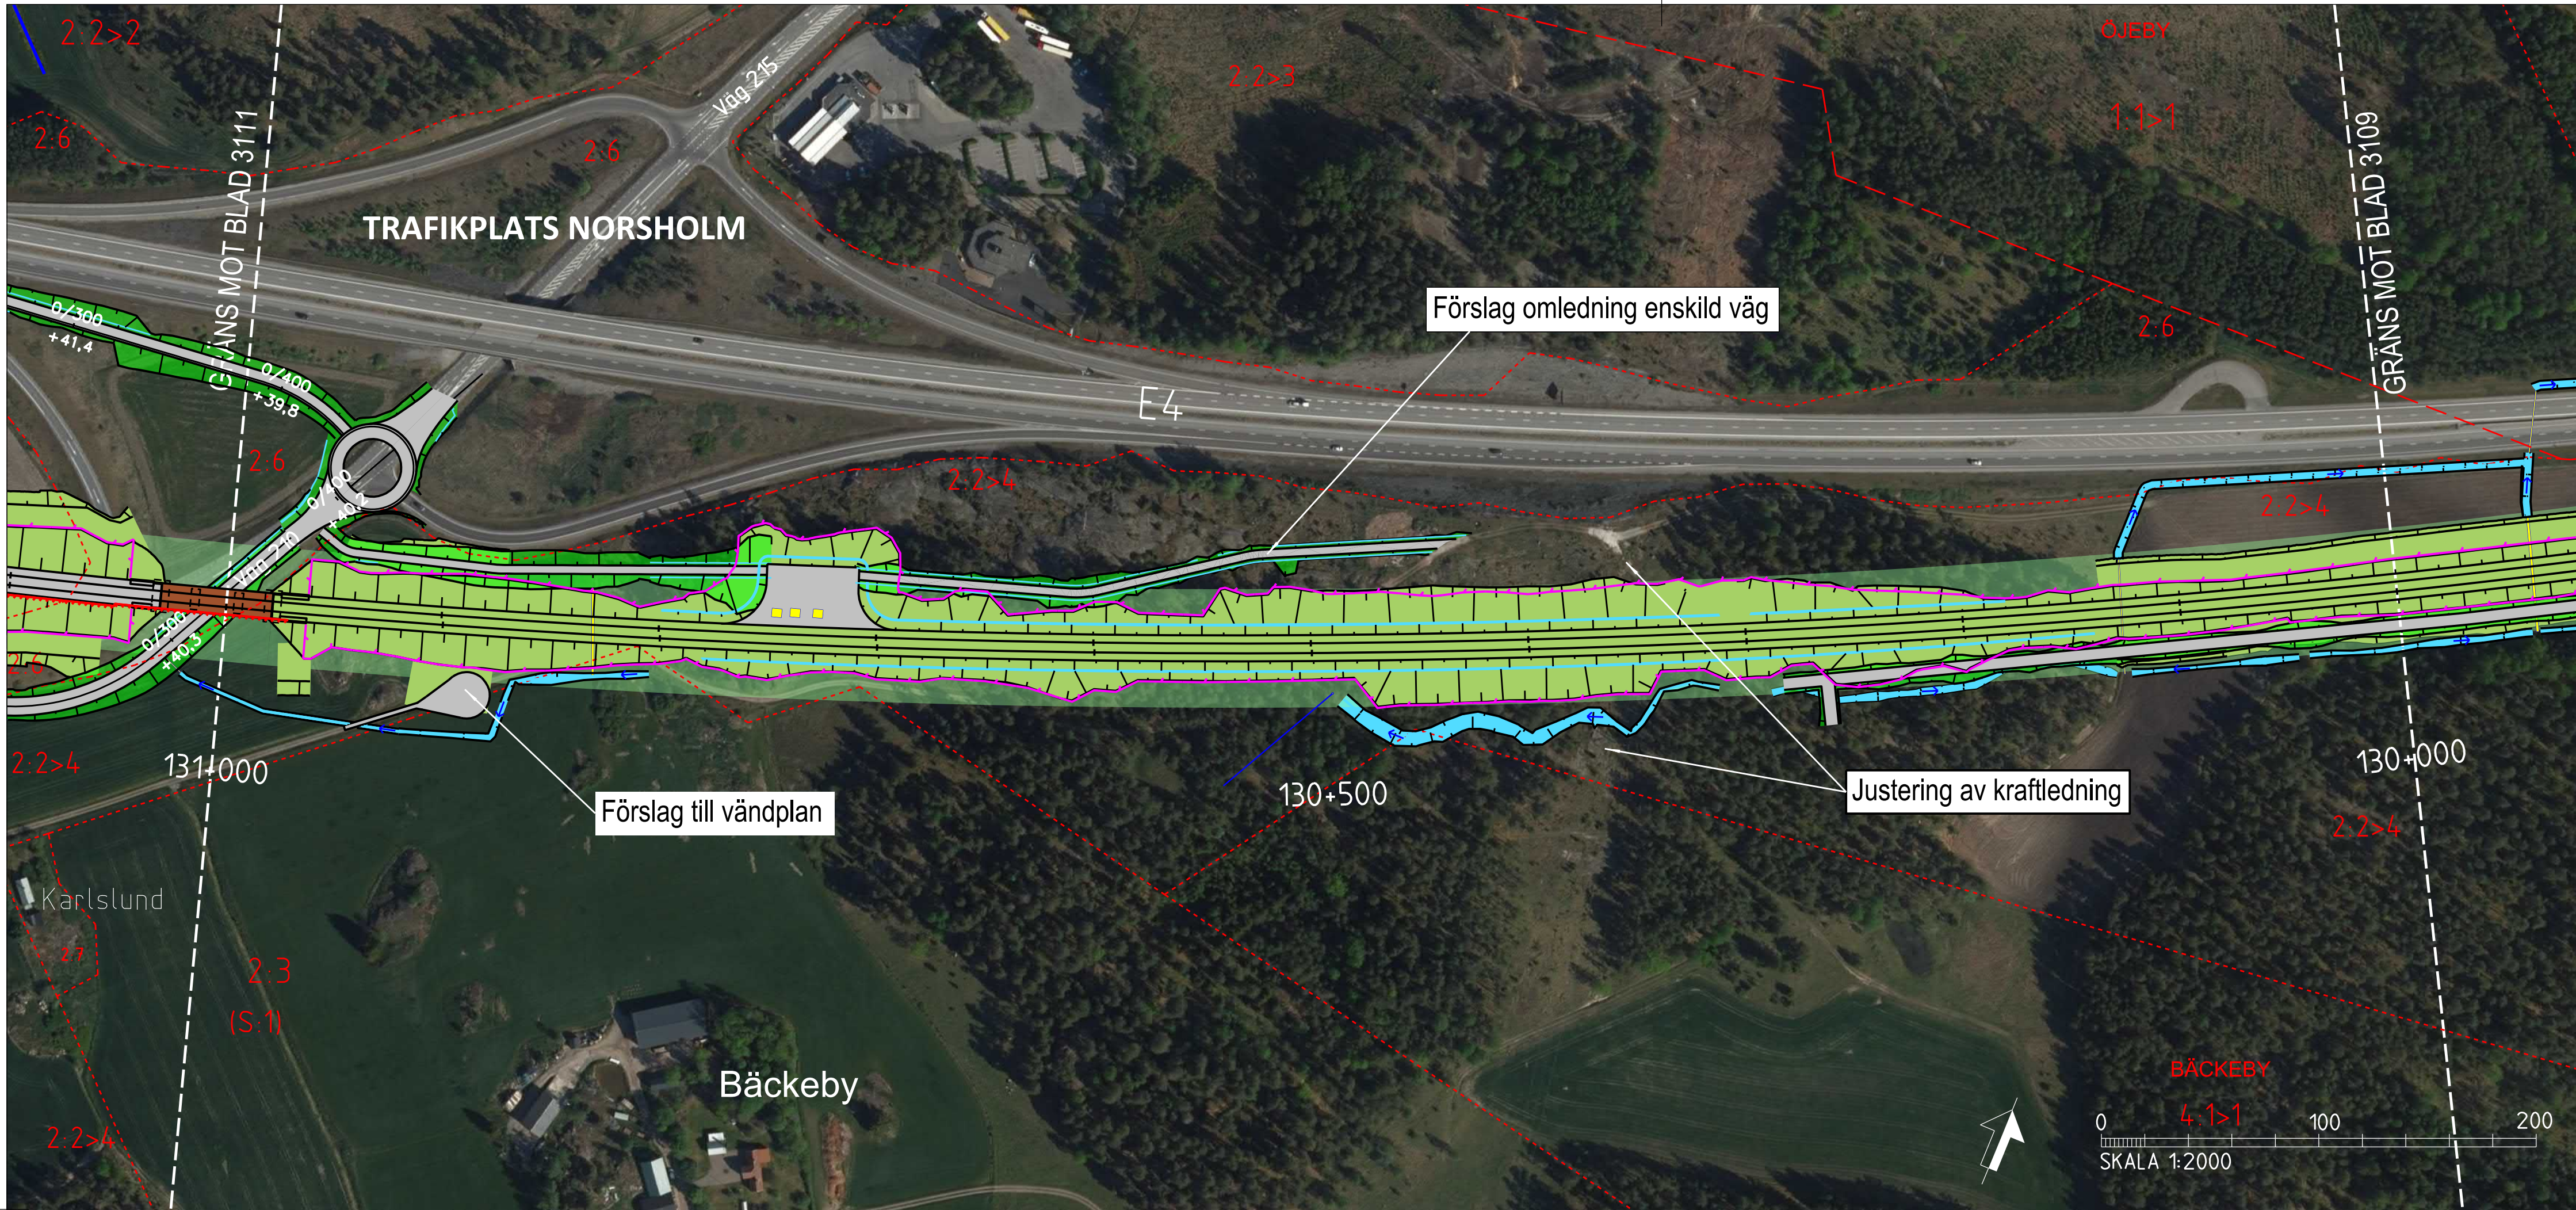

TECKENFÖRKLARING

KOORDINATSYSTEM I PLAN: SWEREF 99 16 30
KOORDINATSYSTEM I HOJD: RH2000
DATUM ORTOFOTO: 2018-01-31

NYA ANLÄGGNINGAR

- 0+000 NY JÄRNVÄG MED LÄNGDMÄTNINGSSTRECK OCH LÄNGDANGIVELSE
- BRO
- ANNAN ANLÄGGNING (TEKNIKUS, LEDNING, TRUMMA, M.M.)
- BULLERSKYDDSSKÄRM
- STÅNGSEL
- DIKE
- NY JÄRNVÄG MED SLANT
- YY+YYY NY ALLMÄN VÄG MED LÄNGDMÄTNINGSSTRECK OCH LÄNGDANGIVELSE
- FÖRSLAG TILL NY ENSKILD VÄG

ÖVRIGT


- BEFINTLIG JÄRNVÄG
- BEFINTLIGT DIKE ELLER BÄCK
- TRÄDSÄKRING
- INLÖSEN AV BYGGNAD/FASTIGHET
- FRIVILLIGT FÖRÄRV AV FASTIGHET

BEFINTLIGA GRÄNSER


- TRAKTGRÄNS
- FASTIGHETSGRÄNS
- KOMMUNGRÄNS

BETECKNINGAR I PROFIL

- SPÅR (RÖK)
- BEFINTLIG MARKNIVÅ I PROFILLINJEN
- BEDÖMD BERGSNIVÅ
- JÄRNVÄG PÅ BANK
- BERG OCH MARK BORTSPRÄNGT
- MARK
- BERG

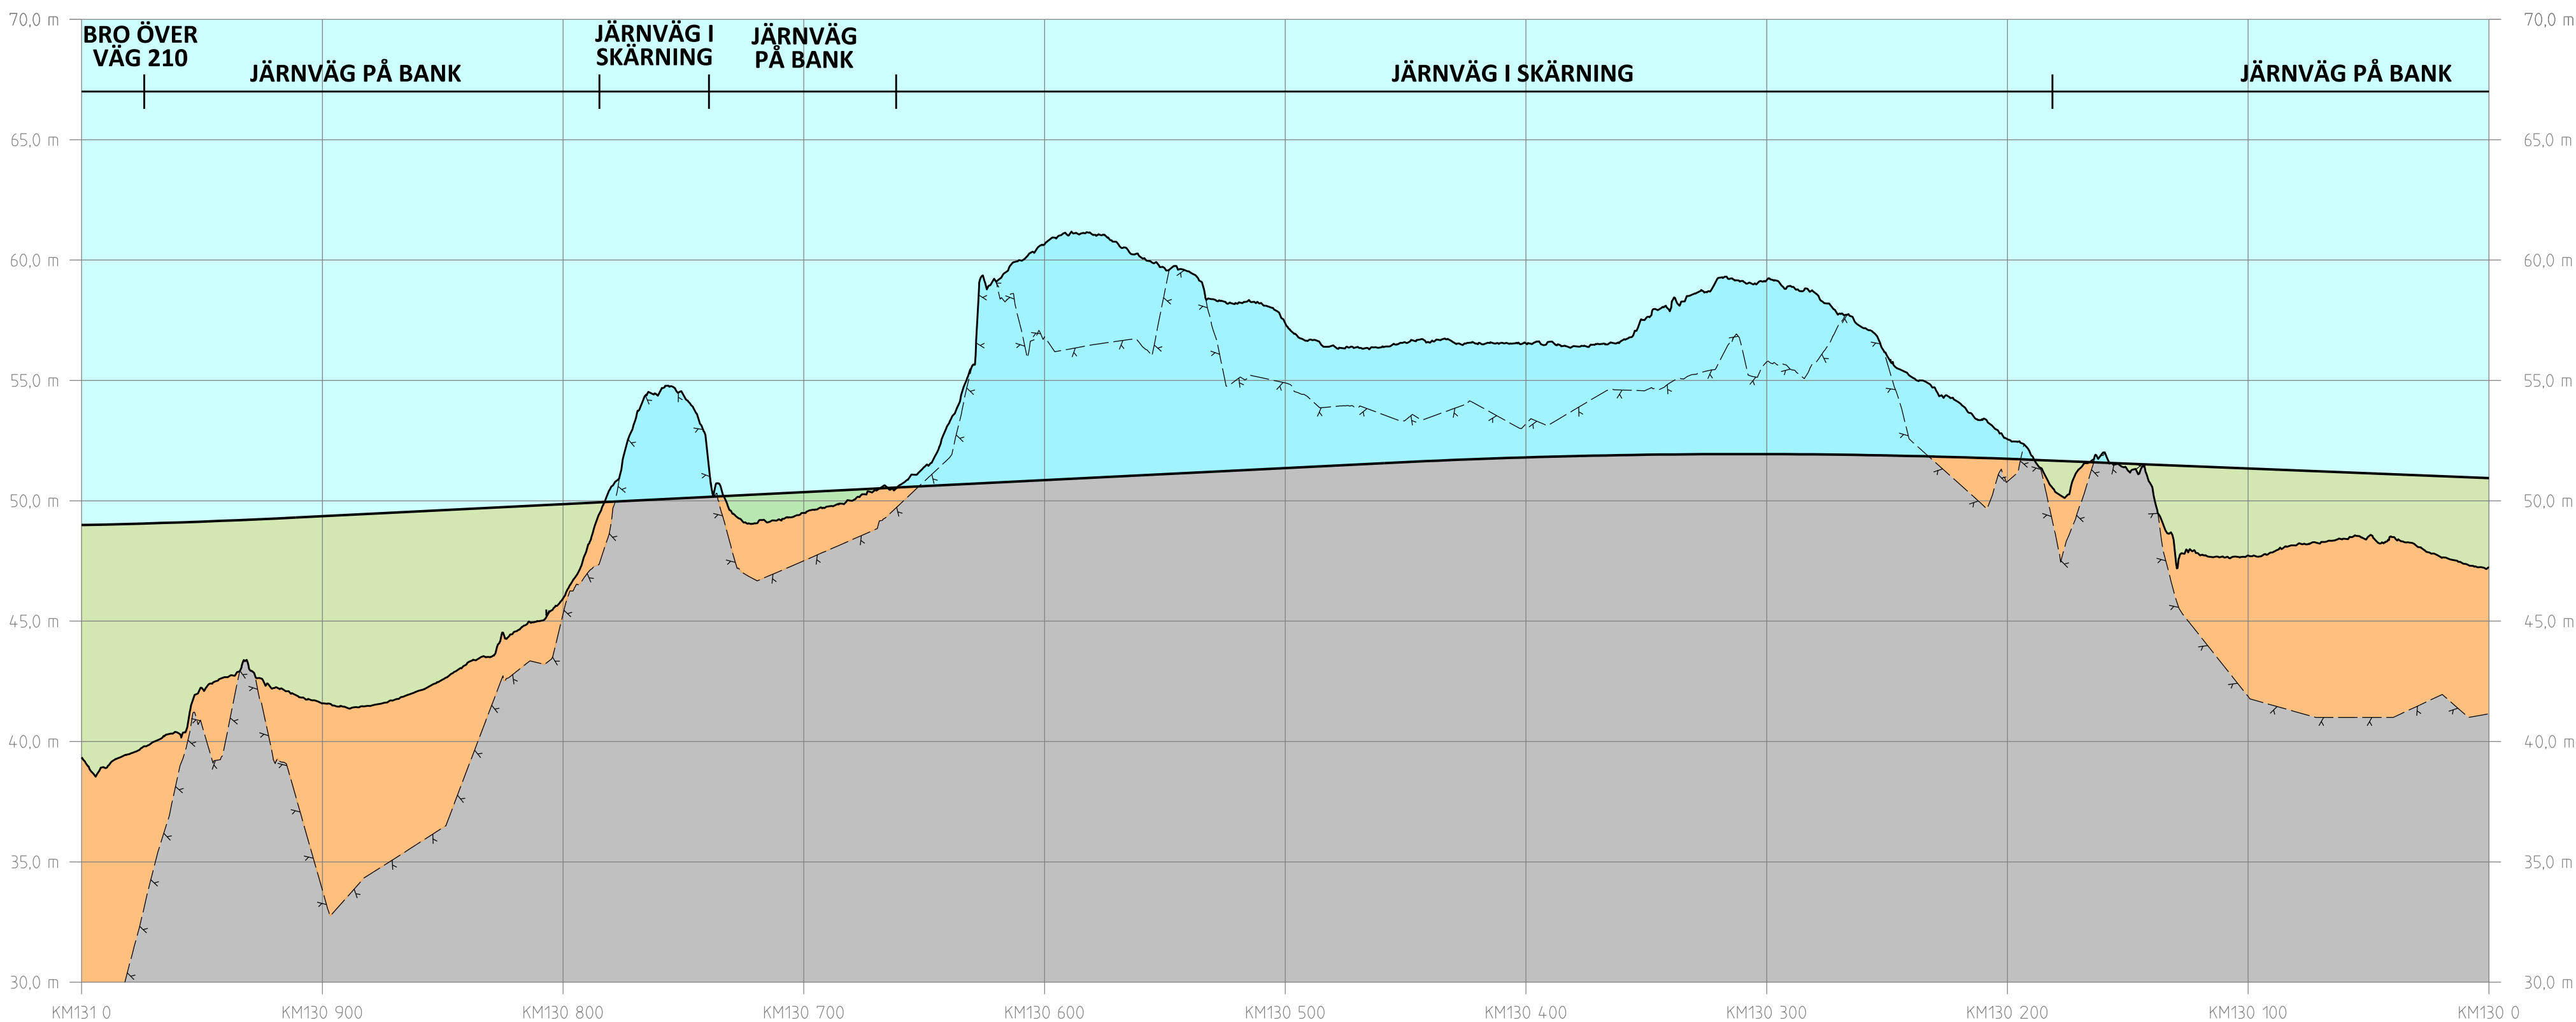

PROFIL
SPÅRPROFIL LÅNGS NEDSPÅRET (ÖSTLIGA SPÅRET)

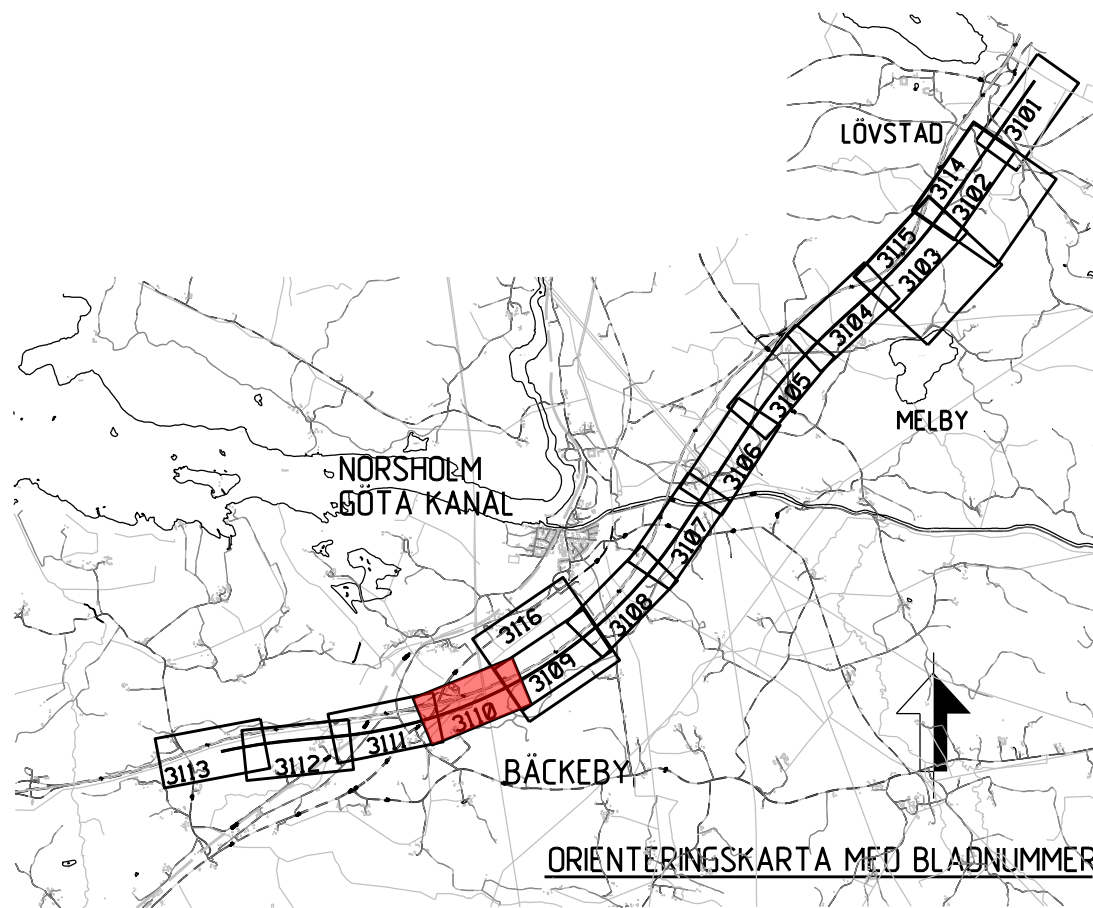

ANDR. ANDRINGS AVSEER		GÖDKÄND AV		ANDR. DATUM	
TYP AV PLAN					
JÄRNVÄGSPLAN					
LEVERANTÖR		AVDELNING		TEKNIKFÖRÅDE	
SWECO 		Tef 08-695 60 00 www.sweco.se		GRANSKNINGSSTATUS / SYFTE	
		UPPGIFTSNUMMER 12800822-012		PRELIMINÄR	
TRAFIKVERKET 		OSTLÄNKEN		HANDLINGSTYP	
		ILLUSTRATIONSKARTA KLINGÅ-BÄCKEBY		SAMRÄDSHANDLING	
SKAPAD AV SWECO/SEPASU				ANLÄGGNINGSTYP	
GRANSKAD AV		ILLUSTRATIONSART (BSAB 00. 01. 10GR)		KILOMETERMETER	
				130 +0 -131 +0	
				108	
				RITINGSNUMMER PROJEKT	
				QLP2-10GR-114-23-130-131	
GÖDKÄND AV		SKALA		BLAD	
DATUM		FORMAT		NÄSTA BLAD	
2020-02-21		1:2000		3110	
				3111	
				ANDR.	
ida_femorne		glattfme		ida_femorne	