


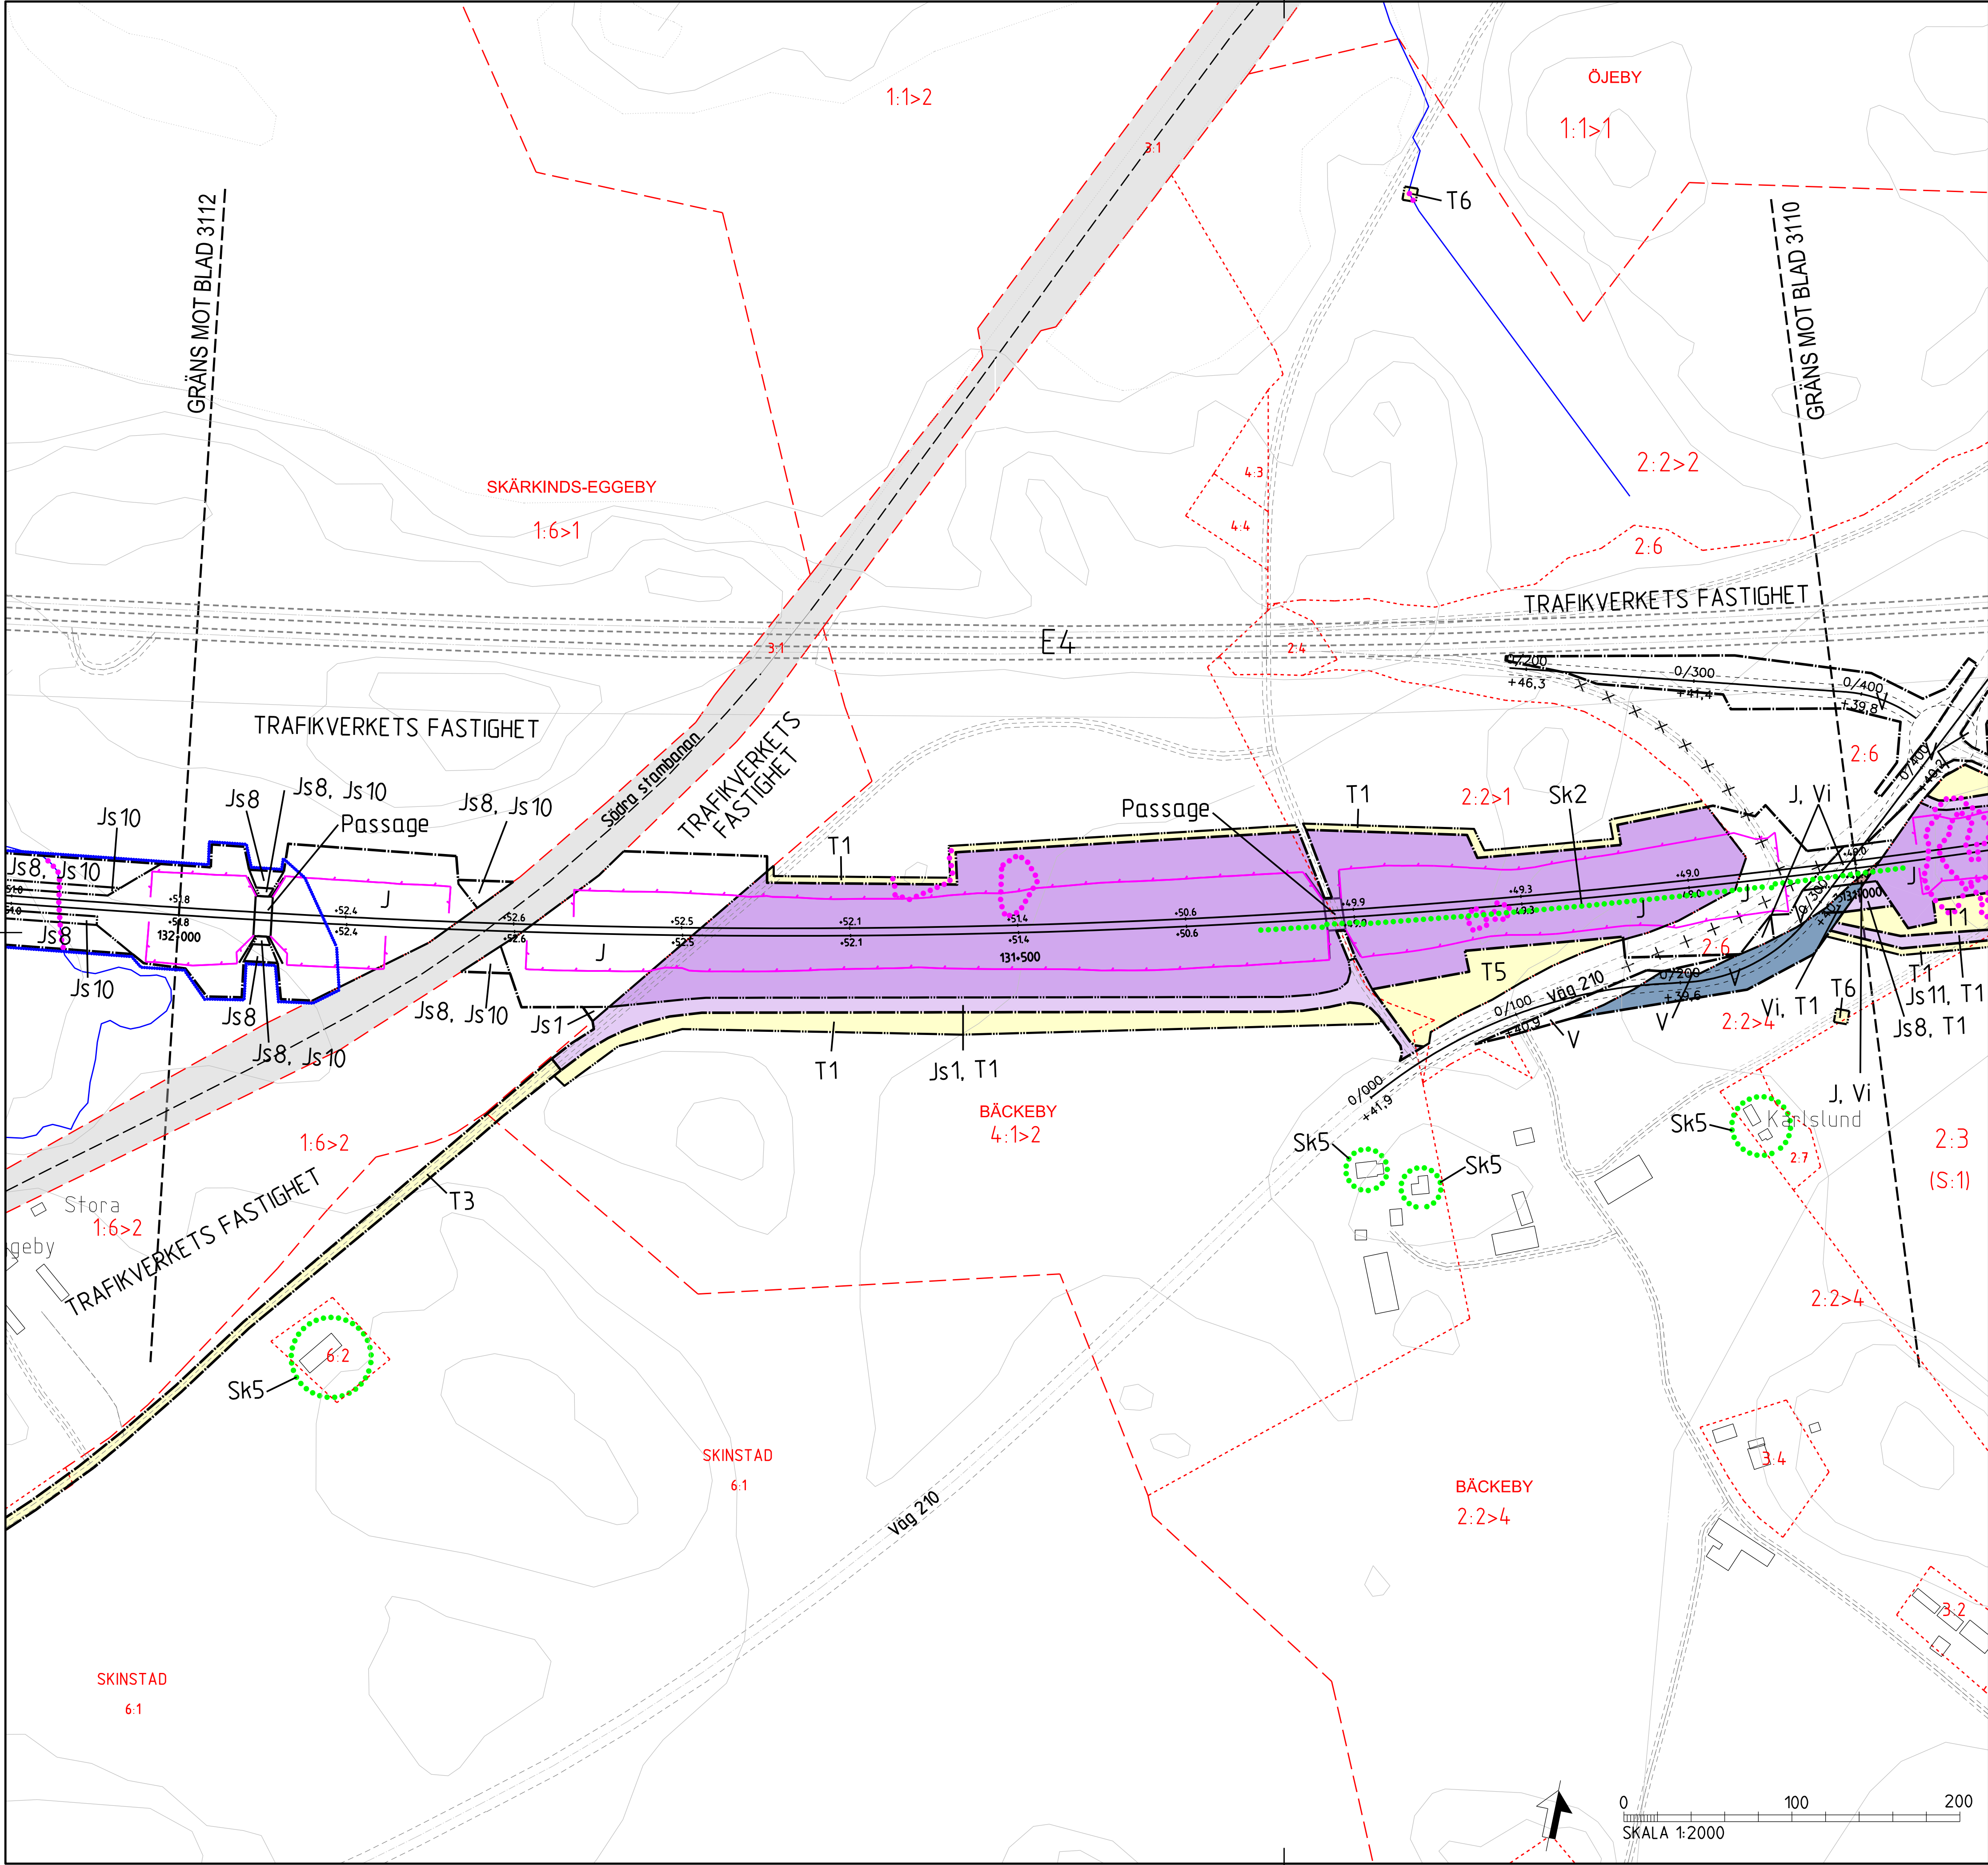

TECKENFÖRKLARING	
MARKANSPRÅK	
	J/Jt
	Js
	J.Vi/Js.Vi
	V
	Vi
	T
	J/Js/V/Vi

Js1	- SERVICEVÄG
Js8	- TRÄDSÄKRING (SERVITUTET OMFATTAR ÄVEN RÄTT ATT UTANFÖR MARKERAT OMRÅDE AVVERKA DE TRÄD SOM KAN RISKA JÄRNVÄGENS DRIFT)
Js10	- JÄRNVÄGSBRO
Js11	- DIKEN OCH DAMMAR
T1	- ETABLERING
T2	- UPPLÄG
T3	- ARBETS- OCH TRANSPORTVÄG
T5	- TILLFÄLLIGA TRAFIKANORDNINGAR
T6	- GRUNDVATTENRÖR

NYA ANLÄGGNINGAR	
	NY JÄRNVÄG. SPÅRMITT MED LÄNGDMÄTNINGSSTRECK OCH HÖJDSÄTTNING
	NY VÄG. VÄGBANERKANTER MED LÄNGDMÄTNINGSSTRECK OCH HÖJDSÄTTNING
	STÅNGSEL. 2,5 M ÖVER MARKYTA

SKYDDSATGÄRDER OCH FÖRSIKTIGHETSMÅTT	
Sk	- MARKERING ELLER AVGRÄNSNING AV SKYDDSATGÄRDER
Sk2	- BULLERSKYDDSSKÄRM. HÖJD 2 METER ÖVER RÄLSÖVERKANT
Sk5	- ERBJUDANDE OM FASTIGHETSNÄRA BULLERSKYDD. FASADÄTGÅRD

VERKSAMHETER/ÄTGÄRDER SOM UNDANTAS FRÅN FÖRBUD ENLIGT MILJÖBALKEN

Förbudet som avser verksamhet eller åtgärd inom generellt biotopskyddsområde, 7:11, 2 st MILJÖBALKEN, gäller inte byggande av allmän väg/järnväg.

Förbudet mot åtgärder inom strandskyddsområde (7:15 MILJÖBALKEN) gäller inte byggande av allmän väg/järnväg. Förbudet som avser verksamhet eller åtgärd inom generellt biotopskyddsområde (7:11 2 st. MBI) gäller inte byggande av allmän väg/järnväg. Skyldigheten att göra anmälan för samråd enligt 12:6 MILJÖBALKEN gäller inte för de verksamheter och åtgärder som behövs för att bygga vägen/järnvägen och som fastställs och ingår i vågornas för allmän väg/järnvägsmark eller område för tillfällig nyttjanderätt.


MARKERING ELLER AVGRÄNSNING AV GENERELLT BIOTOPSKYDD
MARKERING ELLER AVGRÄNSNING AV STRANDSKYDD

SÄRSKILDA BESLUT SOM TAS I SAMBAND MED FASTSTÄLLELSE AV JÄRNVÄGSPLAN

	INDRAGNING AV VÄG FRÅN ALLMÄNT UNDERHÅLL
--	--

ÖVRIGA BETECKNINGAR PÅ PLANKARTAN

	TRAFIKVERKET'S FASTIGHET FÖR JÄRNVÄGSÄNDAMÅL
	TRAKTGRÄNS
	FASTIGHETSGRÄNS
	KOMMUNGRÄNS
	VÄGKANT
	SPÅR
	BÄCK, DIKE

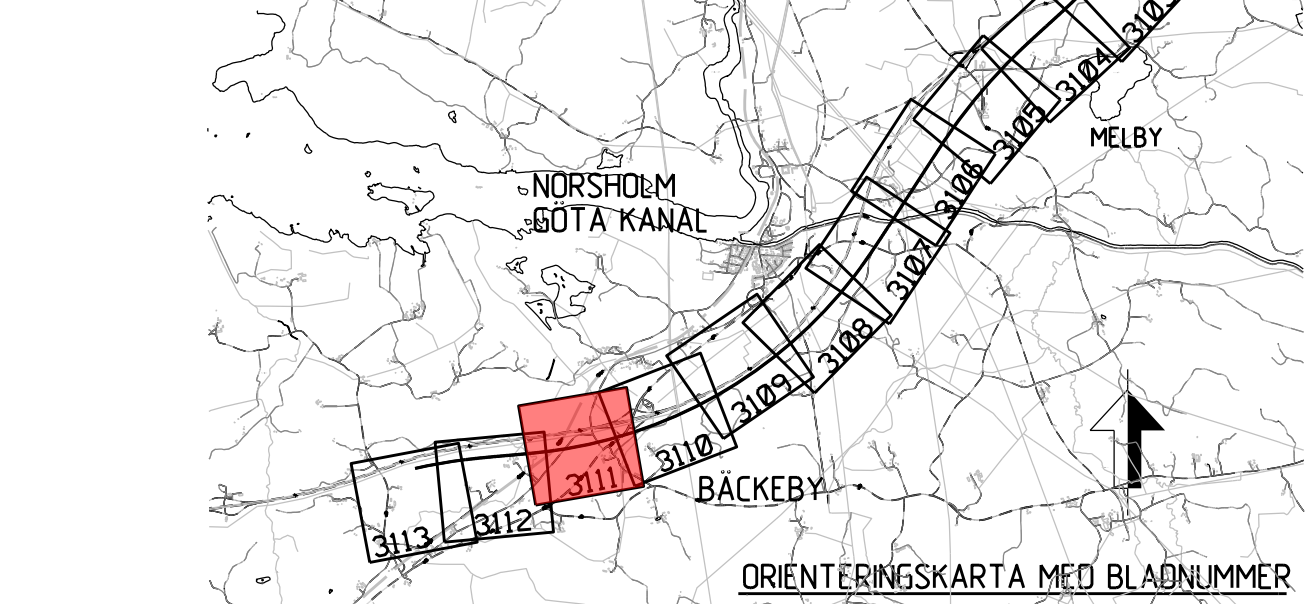

JÄRNVÄGSPLAN		ANÖR. ANDRAGEN AVSER		COOPÄND AV		ANÖR. DATUM	
TYP AV PLAN							
LEVERANTÖR		AVDELNING		TEKNIKOMRÅDE			
SWECO		UPPDRAGSNUMMER		KONSTRUKTIONSNUMMER		GRÄNSKINNSSTATUS / SYFTE	
		12800822-012				PRELIMINÄR	
TRAFIKVERKET		OSTLÄNKEN		SAMRÅDSHANDLING		ANLÄGGNINGSTYP	
SKAPAD AV		MARKANSPRÅK		KILOMETER-METER		BANDL	
SWECO/SEPAŠU		KLINGA-BÄCKEBÝ		131 +0 -132 +0		508	
GRANSKAD AV		PLANKARTA (BSAB 00, 01, 10GR)		RITINGSNUMMER PROJEKT		BLAD	
		1:2000		OLP2-10GR-111-23-131-132		3111	
COOPÄND AV		DATUM		FÄRRT		ANÖR.	
		2020-02-21		A1			



TECKENFÖRKLARING

KOORDINATSYSTEM I PLAN: SWEREF 99 16 30
KOORDINATSYSTEM I HOJD: RH2000
DATUM ORTOFOTO: 2018-01-31

NYA ANLÄGGNINGAR

- 0+000 NY JÄRNVÄG MED LÄNGDMÄTNINGSSTRECK OCH LÄNGDANGIVELSE
- BRO
- ANNAN ANLÄGGNING (TEKNIKHUS, LEDNING, TRUMMA, M.M.)
- BULLERSKYDDSSKÄRM
- STÄNGSEL
- DIKE
- NY JÄRNVÄG MED SLANT
- YY+YYY NY ALLMÄN VÄG MED LÄNGDMÄTNINGSSTRECK OCH LÄNGDANGIVELSE
- FÖRSLAG TILL NY ENSKILD VÄG

ÖVRIGT

- BEFINTLIG JÄRNVÄG
- BEFINTLIGT DIKE ELLER BÄCK
- TRÄDSÄKRING
- INLÖSEN AV BYGGNAD/FASTIGHET
- FRIVILLIGT FÖRÄRV AV FASTIGHET

BEFINTLIGA GRÄNSER


- TRAKTGRÄNS
- FASTIGHETSGRÄNS
- KOMMUNGRÄNS

Östra riksdagen är Trafikverkets ägare. Allt övrigt ägs av riksdagen eller av annan ägare enligt lag.


TRAFIKVERKET

BETECKNINGAR I PROFIL

- SPÅR (RÖK) BEFINTLIG MARKNIVÅ I PROFILLINJEN BEDÖMD BERGNIVÅ
- JÄRNVÄG PÅ BANK
- BERG OCH MARK BORTSPRÄNGT
- MARK
- BERG

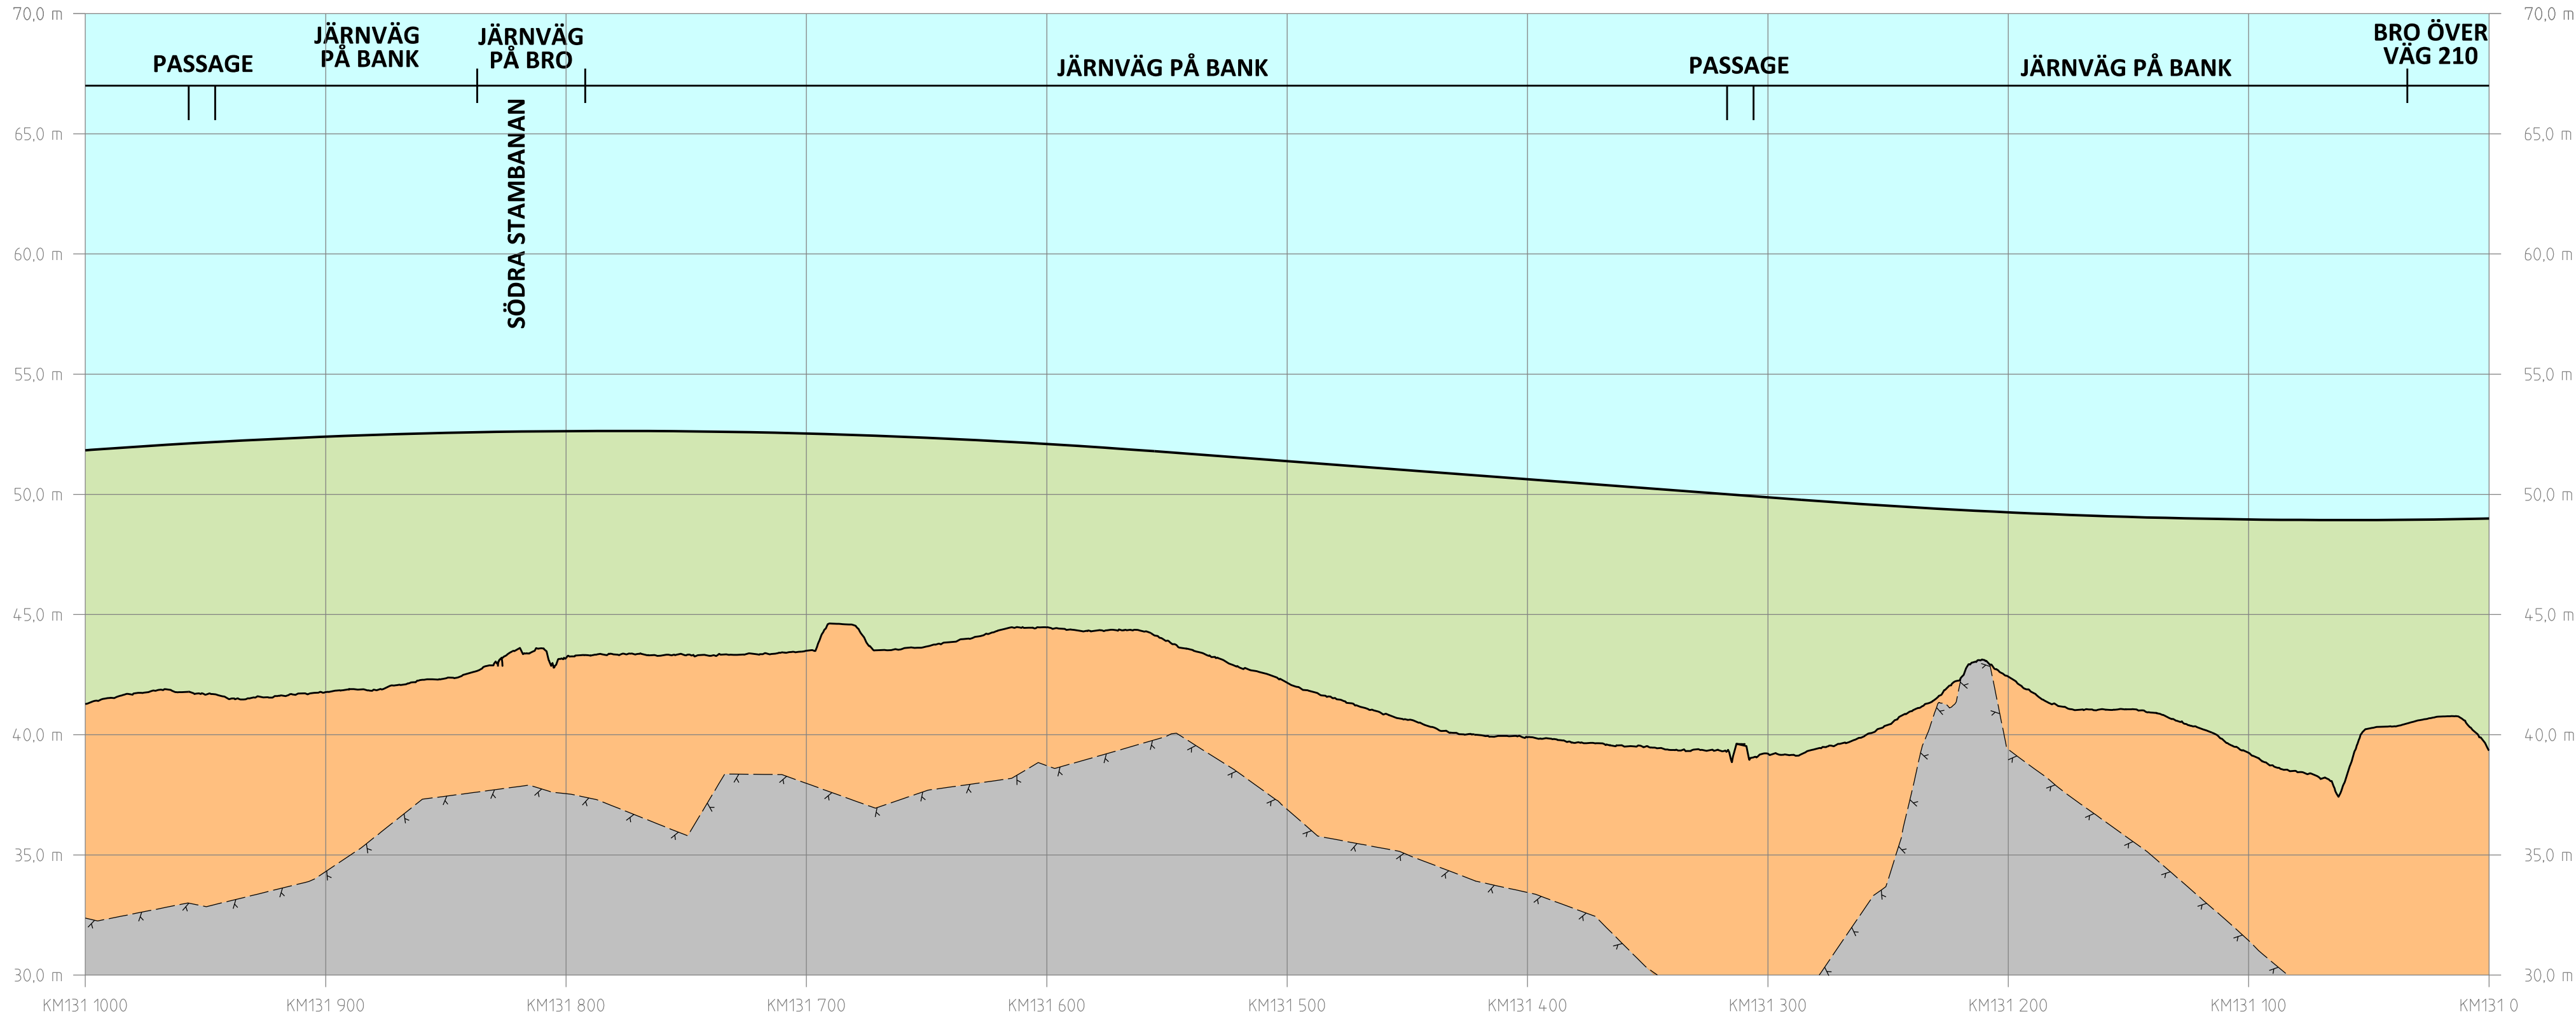

PROFIL
SPÅRPROFIL LÅNGS NEDSPÅRET (ÖSTLIGA SPÅRET)

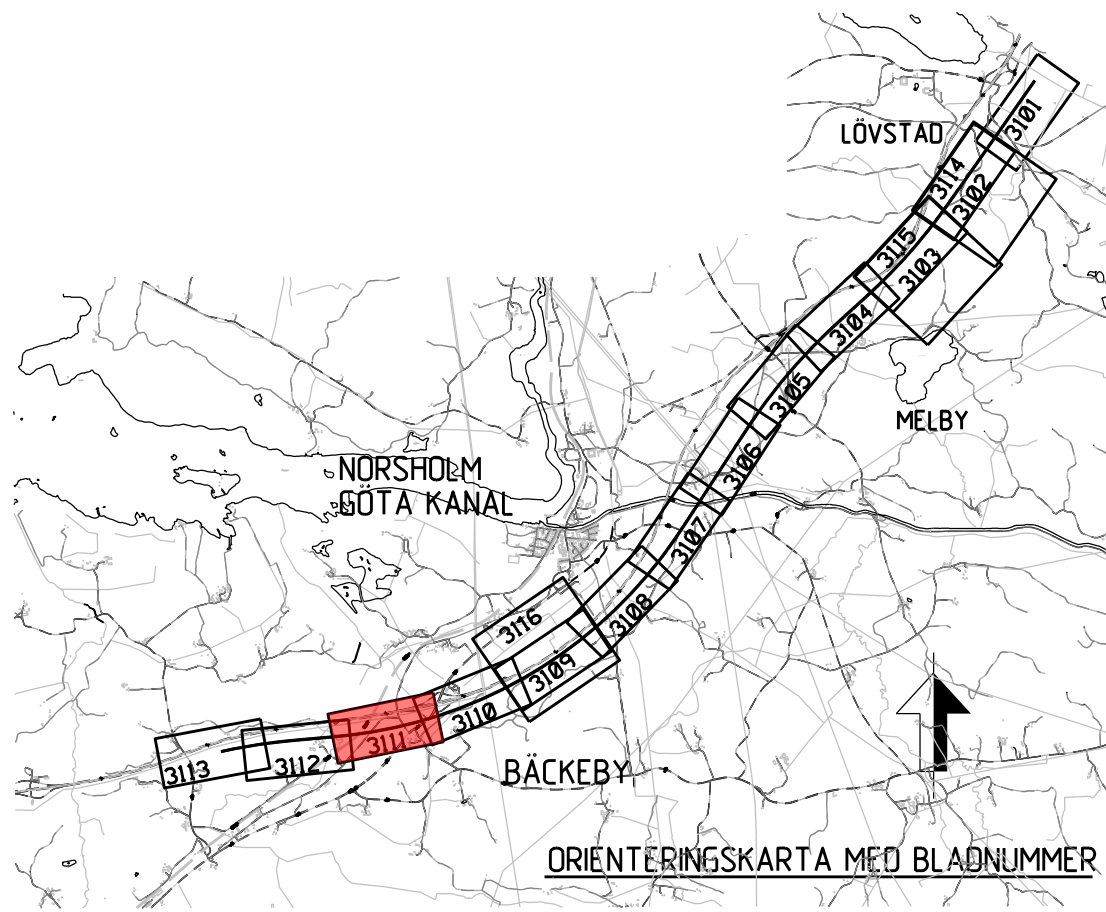

ANR. ANDRAGNING AVSE		CODKÄND AV		ANR. DATUM
TYP AV PLAN		JÄRNVÄGSPLAN		
LEVERANTÖR		AVDELNING	LEVERANS/ANDRAGS-PM	
SWECO		UPPGIFTSNUMMER	TEKNISKA	
Tel 08-665 00 00		12800822-012	GRANSKNINGSSTATUS / SYFTE	
www.sweco.se			PRELIMINÄR	
TRAFIKVERKET			HANDLINGSTYP	
SKAPAD AV		ILLUSTRATIONSART		ANLÄGGNINGSTYP
SWECO/SEPASU		KLINGA-BÄCKEBY		
GRANSKAD AV		ILLUSTRATIONSART (BSAB 00. 01. 10GR)		
		SKALA		
		1:2000		
CODKÄND AV		DATUM	FÖRÄT	ANR.
		2020-02-21	A1	
idb_jernbane		idb_jernbane	idb_jernbane	idb_jernbane