


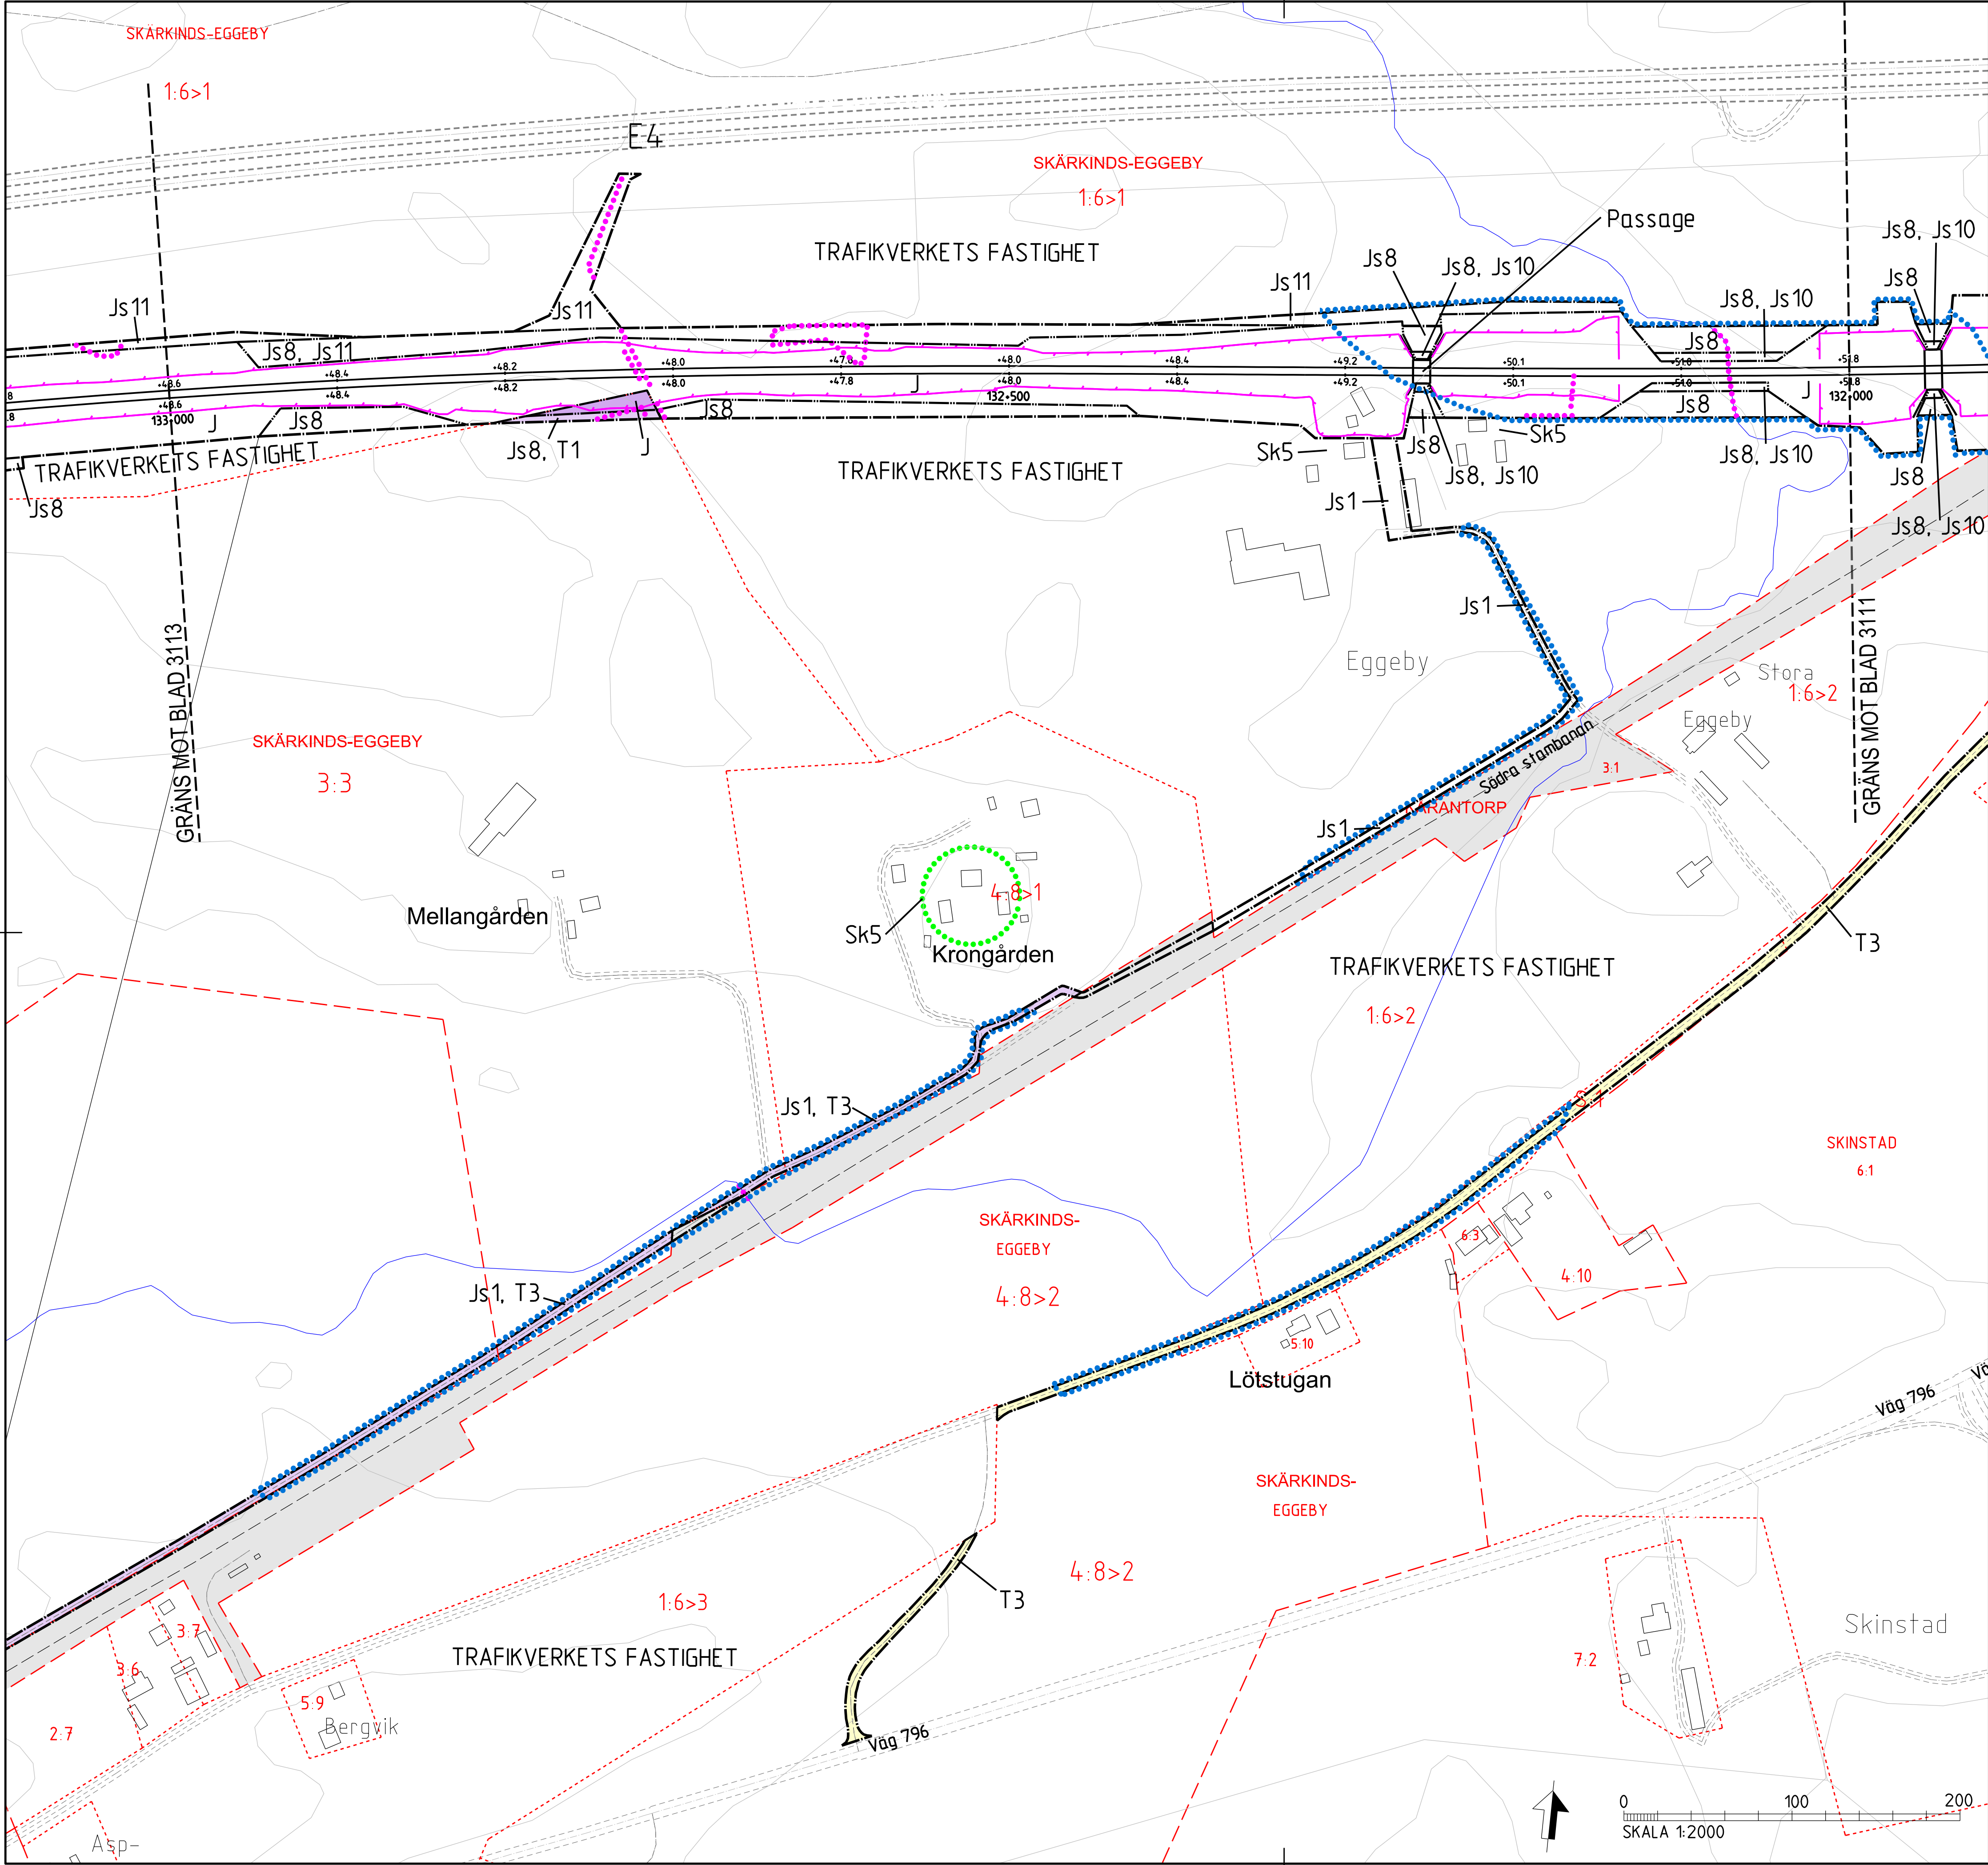

- TECKENFÖRKLARING**
- MARKANSPRÅK**
- J/Jt
 - Js
 - J.Vi/Js.Vi
 - V
 - Vi
 - T
 - J/Js/V/Vi
- DATUM GRUNDKARTA: 2018-02
DATUM FASTIGHETSKARTA: 2018-02
KOORDINATSYSTEM: SWEREF 99 16 30, RH2000
- GRÄNS FÖR VÄGOMRÅDE, GRÄNS FÖR JÄRNVÄGSMARK
AVGRÄNSNING MELLAN OLIKA TYPER AV MARKANSPRÅK
(J) NY JÄRNVÄGSMARK MED ÄGANDERÄTT
(Jt) NY JÄRNVÄGSMARK MED ÄGANDERÄTT, 30-FASTIGHET
- NY JÄRNVÄGSMARK MED SERVITUTSRÄTT
- NY JÄRNVÄGSMARK MED ÄGANDERÄTT ALTERNATIVT SERVITUTSRÄTT
OCH NYTT VÄGOMRÅDE MED INSKRÄNKT VÄGRÄTT
- NYTT VÄGOMRÅDE MED VÄGRÄTT
- NYTT VÄGOMRÅDE MED INSKRÄNKT VÄGRÄTT
- TILLFÄLLIG NYTT JÄNDERÄTT
- NY JÄRNVÄGSMARK MED ÄGANDERÄTT/SERVITUTSRÄTT
ELLER NYTT VÄGOMRÅDE MED VÄGRÄTT/INSKRÄNKT VÄGRÄTT
INOM TRAFIKVERKETS FASTIGHET

- Js1 - SERVICEVÄG
Js8 - TRÄDSÄKRING (SERVITUTET OMFATTAR ÄVEN RÄTT ATT UTANFÖR MARKERAT OMRÅDE
AVVERKA DE TRÄD SOM KAN RISKA JÄRNVÄGENS DRIFT)
Js10 - JÄRNVÄGSBRO
Js11 - DIKEN OCH DAMMAR

- T1 - ETABLERING
T2 - UPPLÄG
T3 - ARBETS- OCH TRANSPORTVÄG
T5 - TILLFÄLLIGA TRAFIKANORDNINGAR
T6 - GRUNDVATTENRÖR

NYA ANLÄGGNINGAR

- YYY+YYY
+YY.Ym
YYY/YYY
+YY.Y m
- NY JÄRNVÄG, SPÅRMITT MED LÄNGDMÄTNINGSSTRECK
OCH HÖJDSÄTTNING
- NY VÄG, VÄGBANEKANTER MED LÄNGDMÄTNINGSSTRECK
OCH HÖJDSÄTTNING
- STÄNGSEL, 2.5 M ÖVER MARKYTA

SKYDDSÅTGÄRDER OCH FÖRSIKTIGHETSMÅTT

- Sk - MARKERING ELLER AVGRÄNSNING AV SKYDDSÅTGÄRDER
Sk2 - BULLERSKYDDSSKÄRM, HÖJD 2 METER ÖVER RÄLSÖVERKANT
Sk5 - ERBJUDANDE OM FASTIGHETSNAÄRA BULLERSKYDD, FASADÅTGÄRD

**VERKSAMHETER/ÅTGÄRDER SOM UNDANTAS
FRÅN FÖRBUD ENLIGT MILJÖBALKEN**

Förbudet som avser verksamhet eller åtgärd inom generellt biotopskyddsområde, 7:11, 2 st
MILJÖBALKEN, gäller inte byggande av allmän väg/järnväg.
Förbudet mot åtgärder inom strandskyddsområde (7:15 MILJÖBALKEN) gäller inte byggande
av allmän väg/järnväg. Förbudet som avser verksamhet eller åtgärd inom generellt biotopskyddsområde
(7:11 2 st, MBL) gäller inte byggande av allmän väg/järnväg. Skyldigheten att göra anmälan för samråd
enligt 12:6 MILJÖBALKEN gäller inte för de verksamheter och åtgärder som behövs för att bygga
vägen/järnvägen och som fastställs och ingår i vägområde för allmän väg/järnvägsmark eller område
för tillfällig nyttjanderätt.


- MARKERING ELLER AVGRÄNSNING AV GENERELLT BIOTOPSKYDD
MARKERING ELLER AVGRÄNSNING AV STRANDSKYDD

SÄRSKILDA BESLUT SOM TAS I SAMBAND MED FASTSTÄLLELSE AV JÄRNVÄGSPLAN

- ✕=✕=✕ INDRAGNING AV VÄG FRÅN ALLMÄNT UNDERHÅLL

ÖVRIGA BETECKNINGAR PÅ PLANKARTAN

- BEFINTLIGT
- TRAFIKVERKETS FASTIGHET FÖR JÄRNVÄGSÄNDAMÅL
 - TRAKTGRÄNS
 - FASTIGHETSGRÄNS
 - KOMMUNGRÄNS
 - VÄGKANT
 - SPÅR
 - BÄCK, DIKE

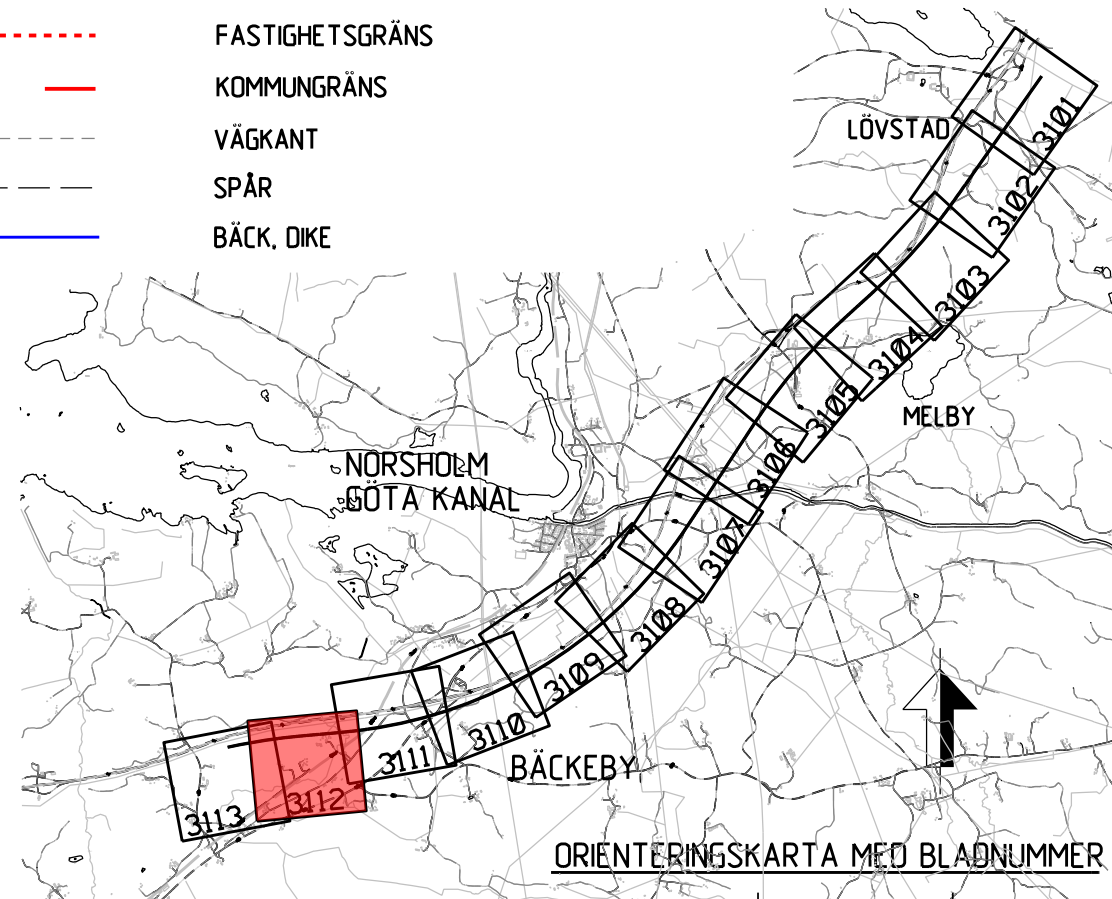

ANDR. ANDRÖRNING AVISER				GÖDKARD AV		ANDR. DATUM	
TYP AV PLAN							
JÄRNVÄGSPLAN							
LEVERANTÖR		AVDELNING		LEVERANS/ANDRINGS-PM		TEKNIKGRUPP	
		UPPGIFTSNUMMER		KONSTRUKTIONSDOKUMENT		GRÄNSKONINGSSTATUS / SYFTE	
Tel 08-695 00 00 www.sweco.se		12800822-012				PRELIMINÄR	
		OSTLÄNKEN		HANDLINGSTYP		SAMRÄDSSHANDLING	
SKAPAD AV		MARKANSPRÅK		ANLÄGGNINGSTYP		KILOMETER-METER	
SWECO/SEPASU		KLINGA-BÄCKEBY				132 +0 -133 +0	
GRÄNSKAD AV		PLANKARTA (BSAB 00, 01, 10GR)		RITNINGSDOKUMENT FÖRVALTNING		SÄNDEL	
GÖDKARD AV		SKALA		BLAD		508	
DATUM		1:2000		FORMAT		RITNINGSDOKUMENT	
2020-02-21				A1		OLP2-10GR-111-23-132-133	
				3112		BLAD	
						3113	
						ANDR.	

ida_femname

glatfime

ida_svenname

