



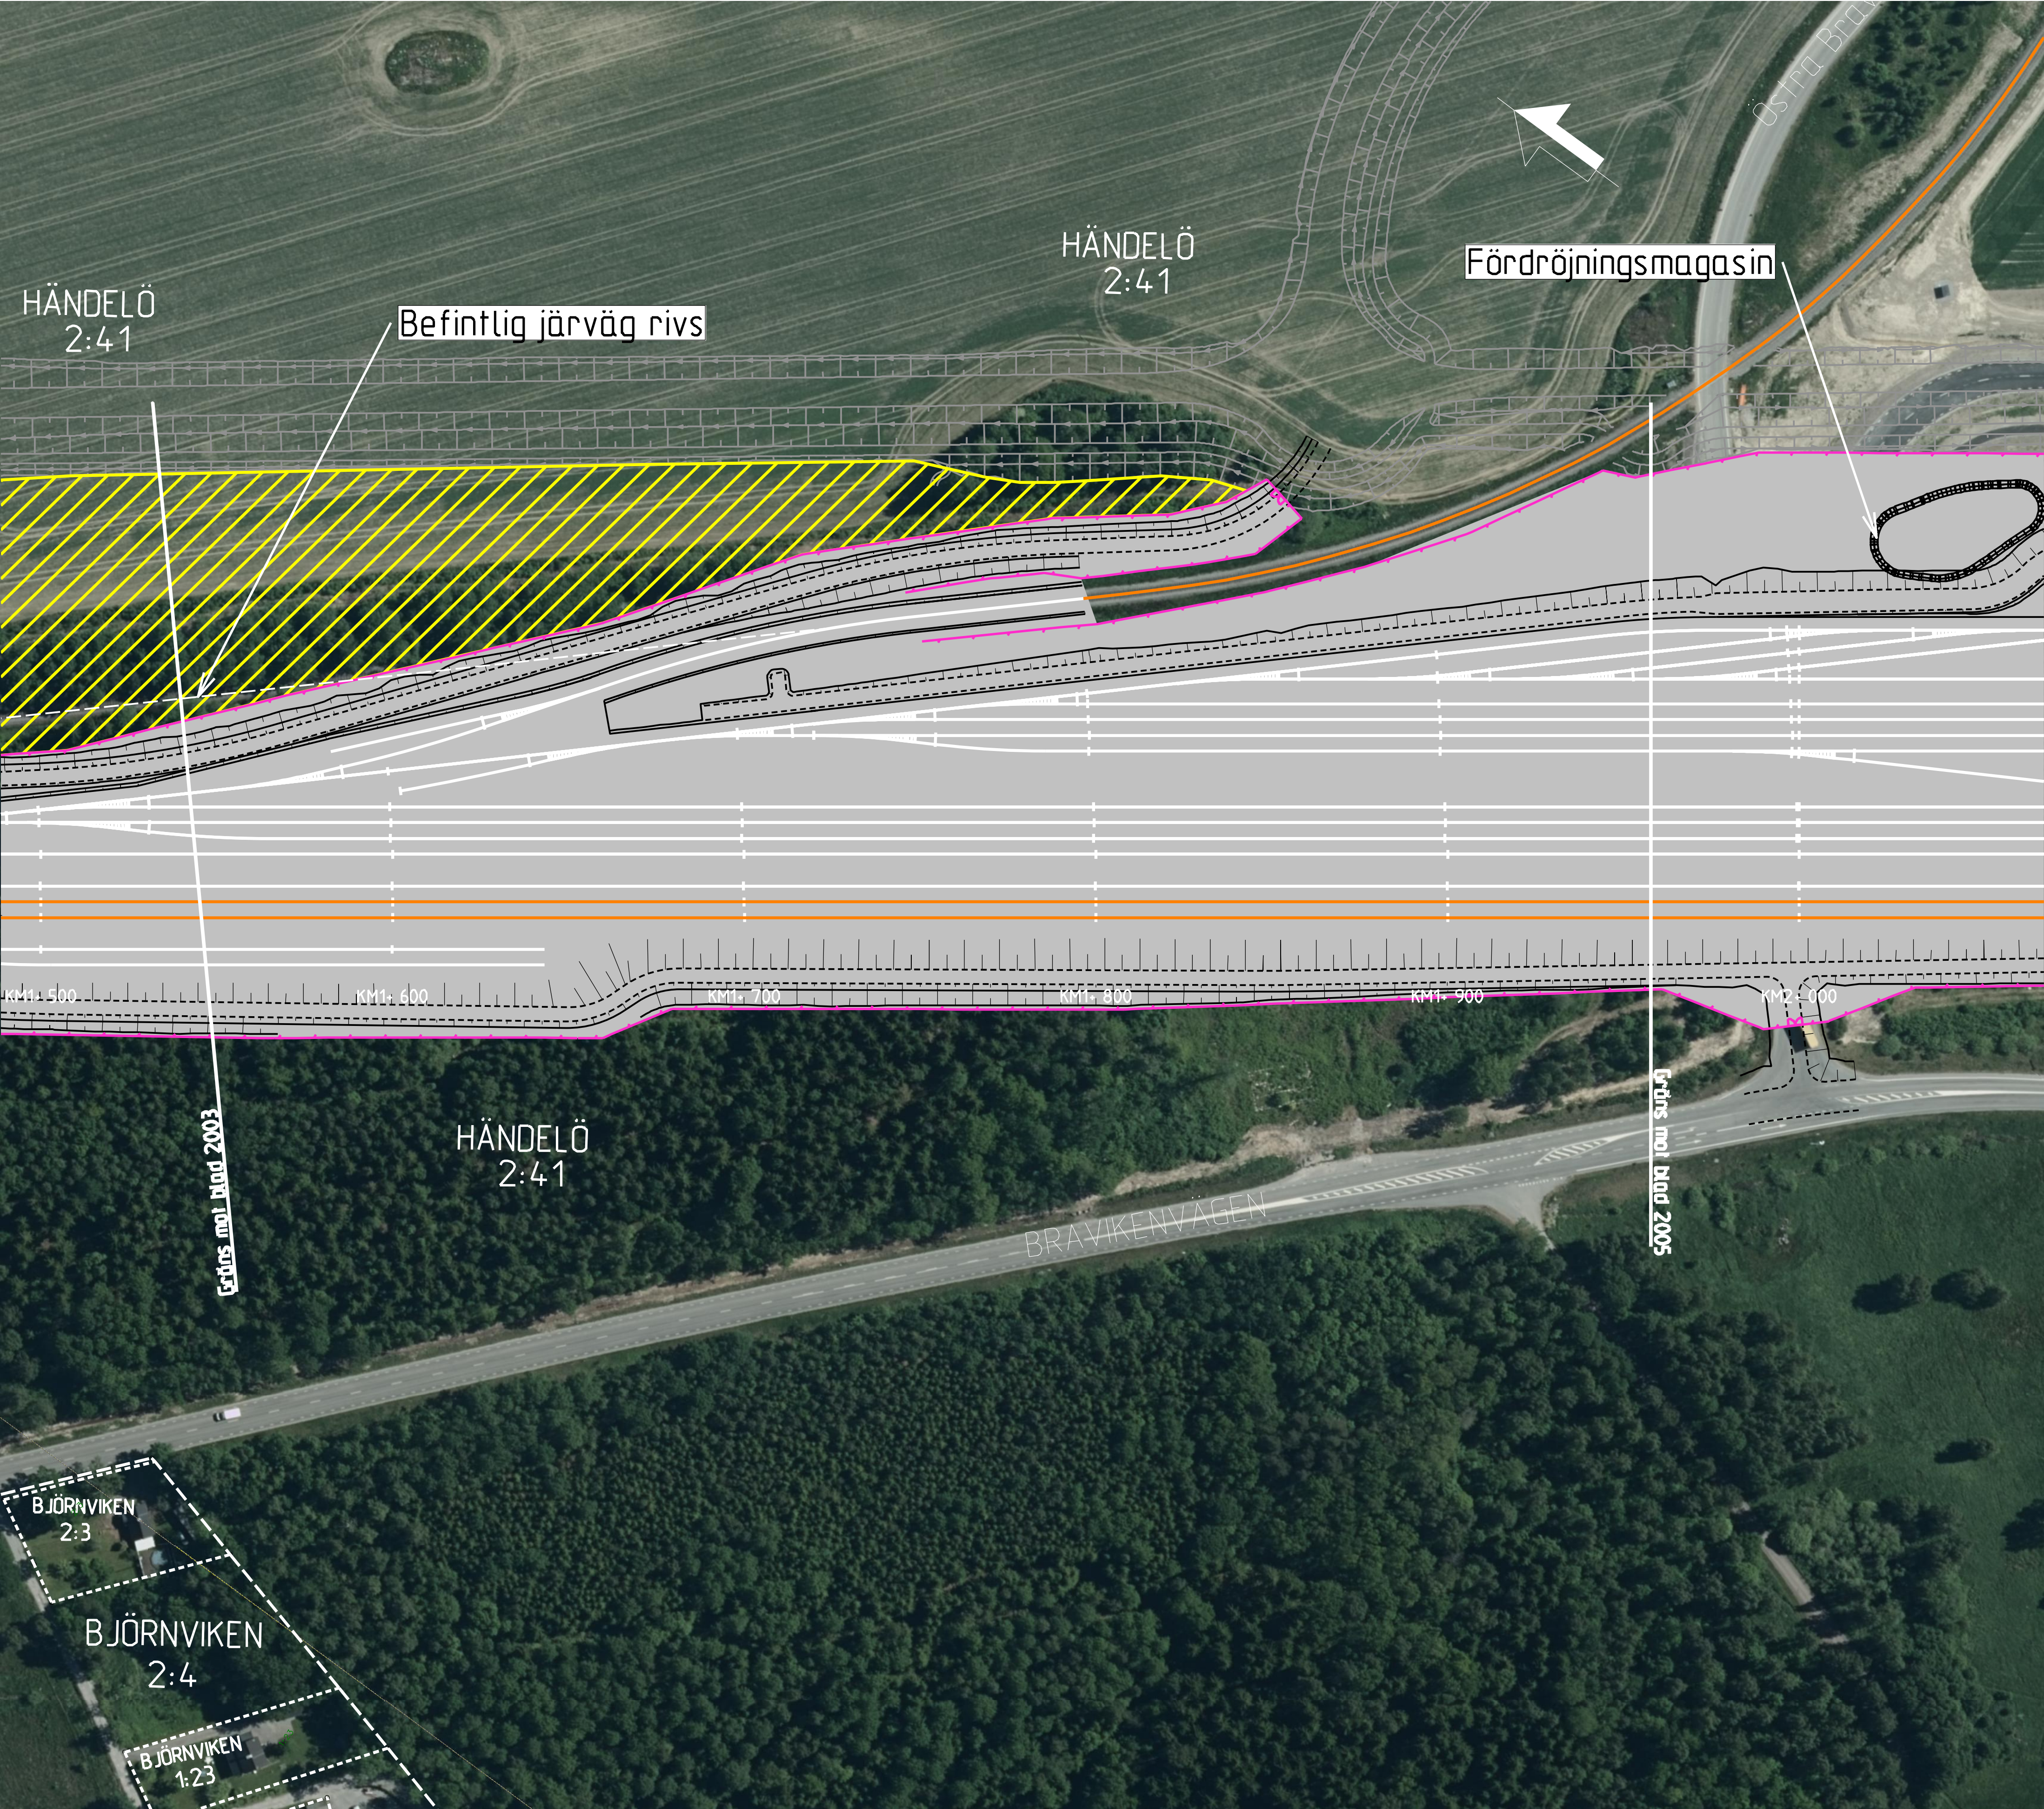

BETECKNINGAR

- KM20+500 — BEFINTLIGT SPÅR SAMT SPÅR SOM HANTERAS I PROJEKT KARDONBANAN
- KM20+500 — NYTT SPÅR MED LÄNGDMÄTNING
- NY VÄXEL
- BEFINTLIGT SPÅR SOM RIVS
- ANNAN ANLÄGGNING (TEKNIKUS, BRO MM)
- VÄG OCH SERVICEVÄG MED SLÄNT
- VÄG OCH SERVICEVÄG SOM PROJEKTERATS I PROJEKT KARDONBANAN ELLER ANNAT PROJEKT
- TRUMMA
- STÄNGSEL
- FASTIGHETS- ELLER TRAKTGRÄNS
- MÖJLIG YTA FÖR MILJÖFÖRBÄTTRANDE ÅTGÄRDER

DATUM ORTOFOTO: 2015-01-01
DATUM FASTIGHETSKARTA: 2018-01-26
KOORDINATSYSTEM: SWEREF 99 16 30, RH2000

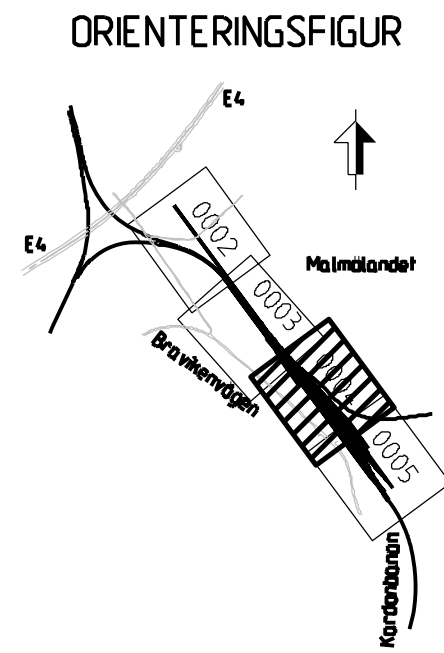

Översikt över Trafikverkets projekter. Allt obehörigt
avgränsas av riktningen enligt lag.
TRAFIKVERKET

ANR.	ÄNDRINGEN AVSER	ODKÄND AV	ÄNDR. DATUM
TYP AV PLAN			
JÄRNVÄGSPLAN			
LEVERANTÖR	AVDELNING	TEKNIKPROJEKT	TEKNIKPROJEKT
SWECO	7501989000	KONS. TRUKTIONSNUMMER	BANGÅRDSANLÄGGNING
TRAFIKVERKET	NY GODSBANGÅRD	ANLÄGGNINGSTYP	PRELIMINÄR
SKAPAD AV	GRANSKAD AV	ILLUSTRATIONSKARTA	IBSAB 00, 01, 10GR
SWECO/SEJGJJ	SWECO/SELGOR	SKALA	1:1000
ODKÄND AV	DATUM	FÖRHÄLL	TRUKTIONSNUMMER FÖRVALTNING
SWECO/SESTRE	2018-01-31	A1	2004
BLAD		NÄSTA BLAD	ANDR.
2004		2005	—