


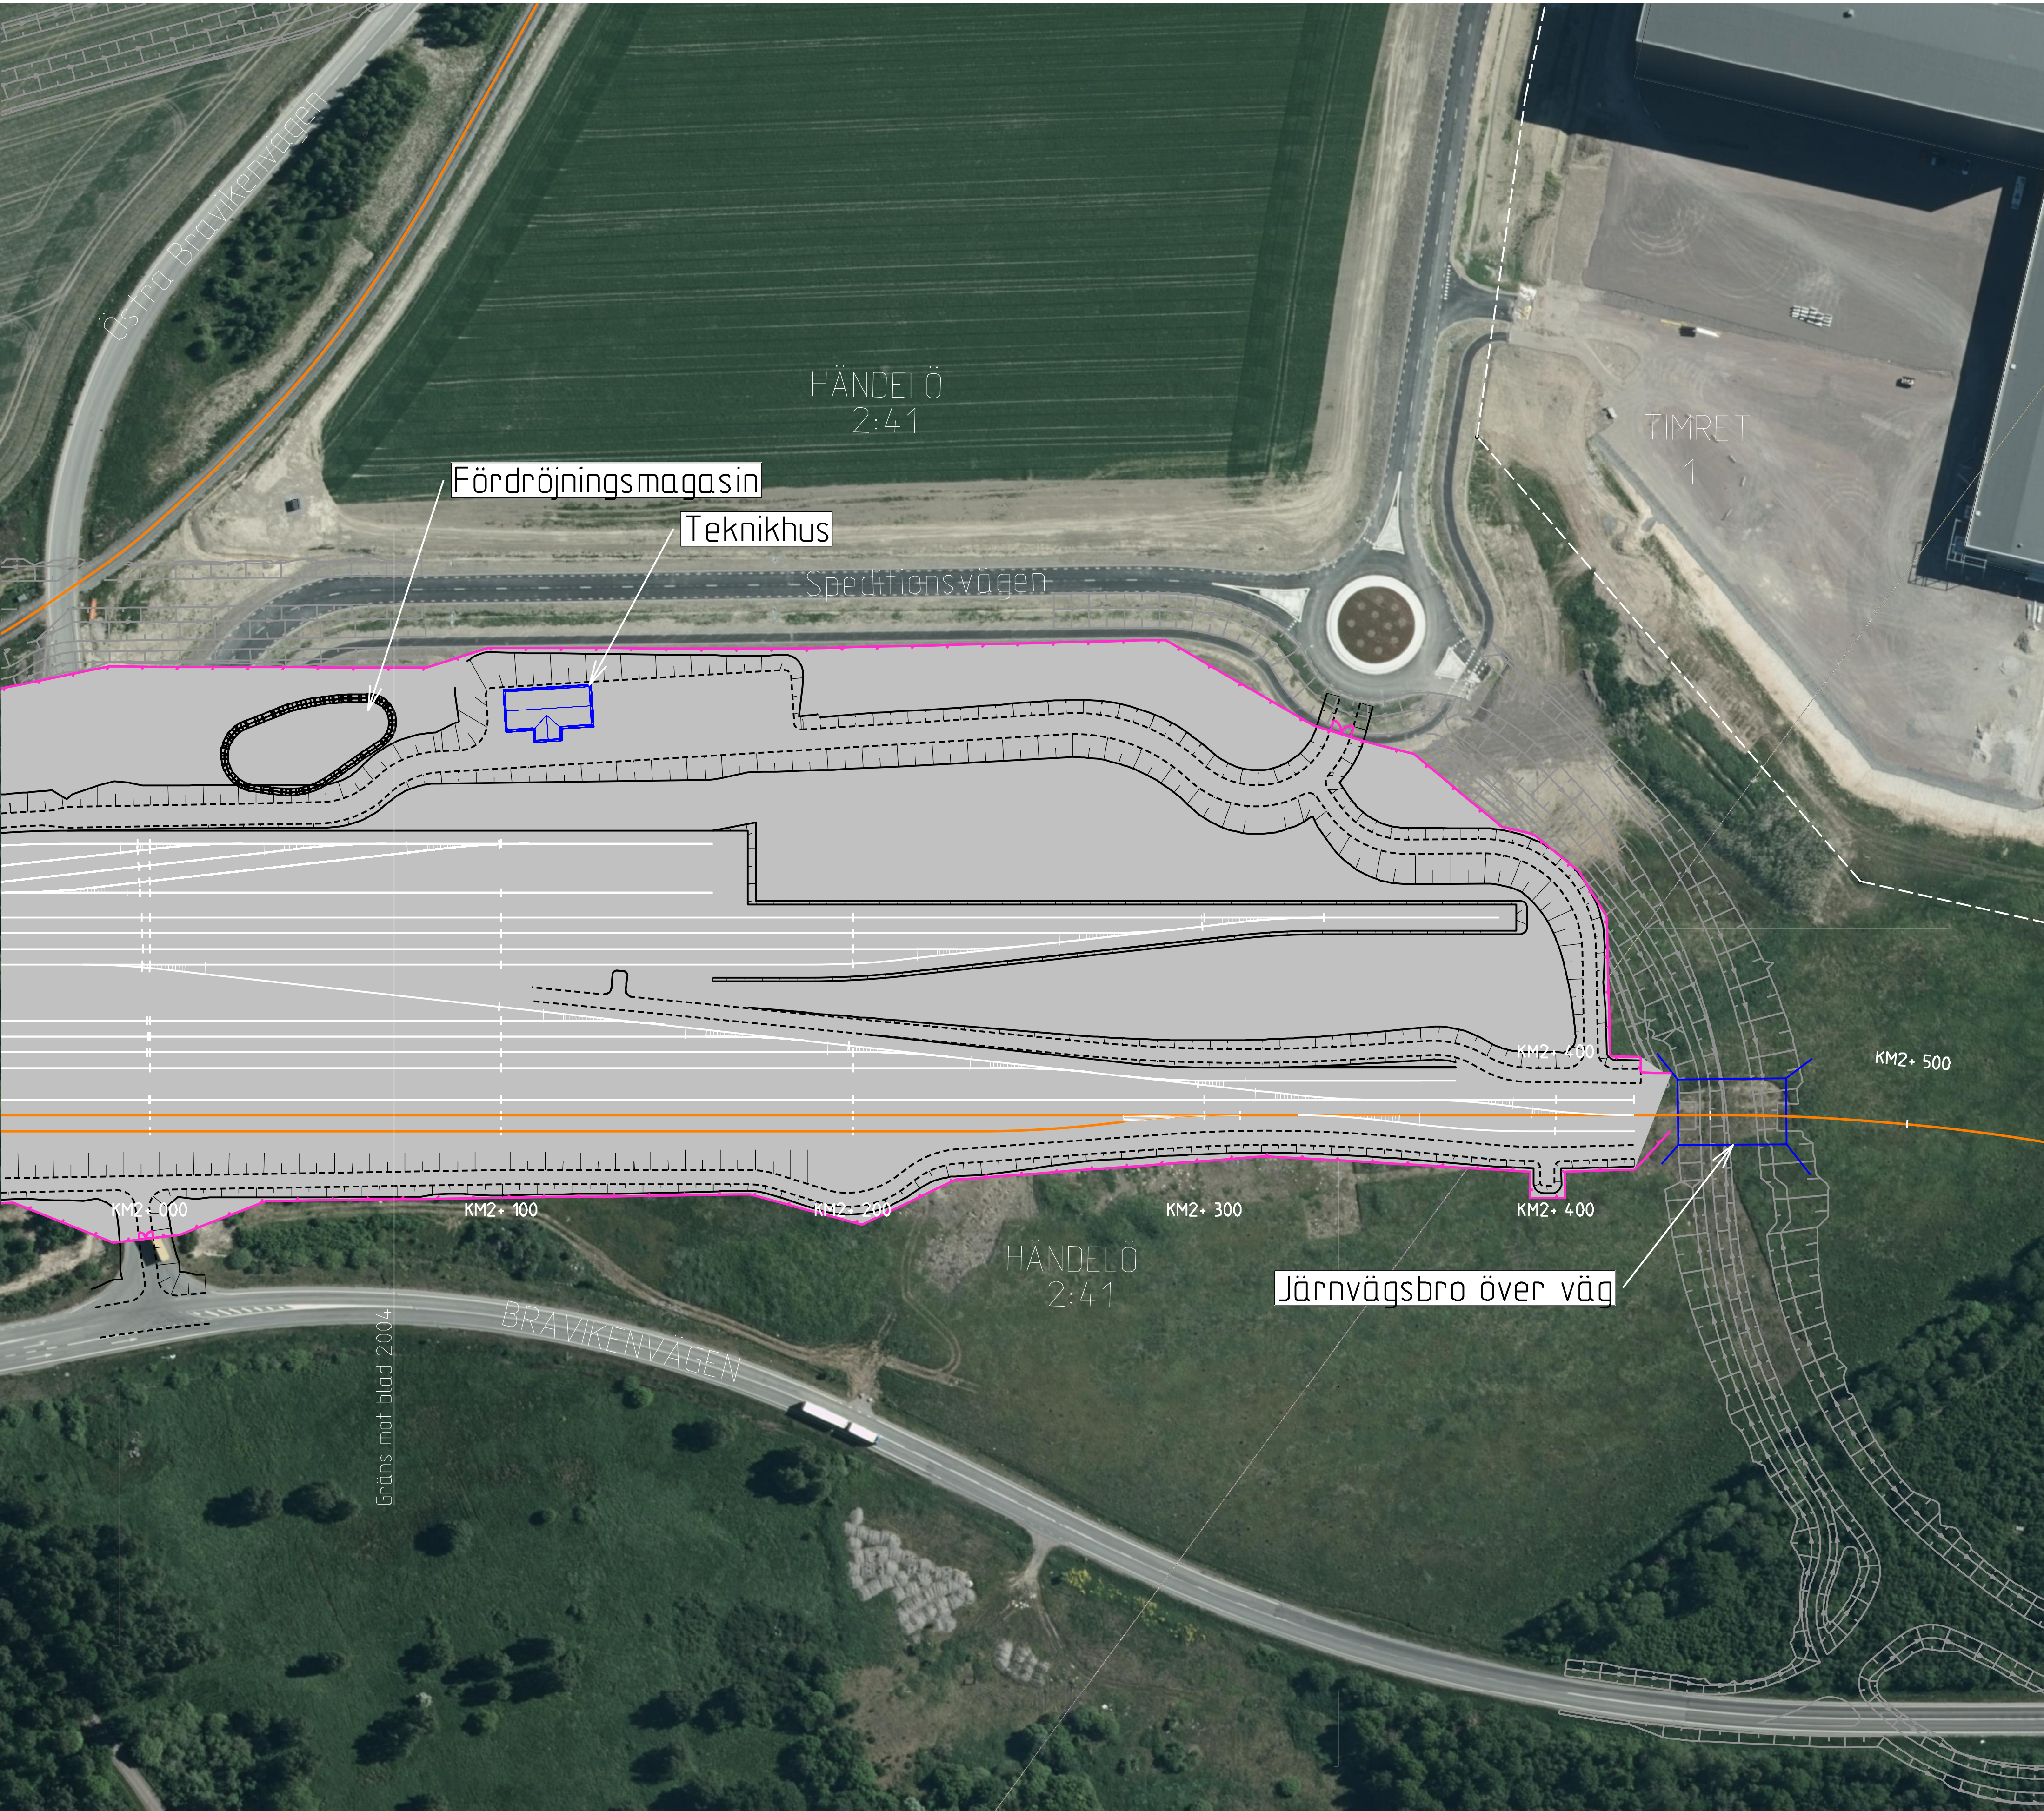

BETECKNINGAR

KM20+500
BEFINTLIGT SPÅR SAMT SPÅR SOM HANTERAS I PROJEKT KARDONBANAN

KM20+500
NYTT SPÅR MED LÄNGDMÄTNING

NY VÄXEL

BEFINTLIGT SPÅR SOM RIVS

ANNAN ANLÄGGNING (TEKNIKUS, BRO MM)

VÄG OCH SERVICEVÄG MED SLÄNT

VÄG OCH SERVICEVÄG SOM PROJEKTERATS I PROJEKT KARDONBANAN ELLER ANNAT PROJEKT


TRUMMA

STÄNGSEL

FASTIGHETS- ELLER TRAKTGRÄNS

MÖJLIG YTA FÖR MILJÖFÖRBÄTTRANDE ÅTGÄRDER

DATUM ORTOFOTO: 2015-01-01
DATUM FASTIGHETSKARTA: 2018-01-26
KOORDINATSYSTEM: SWEREF 99 16 30, RH2000

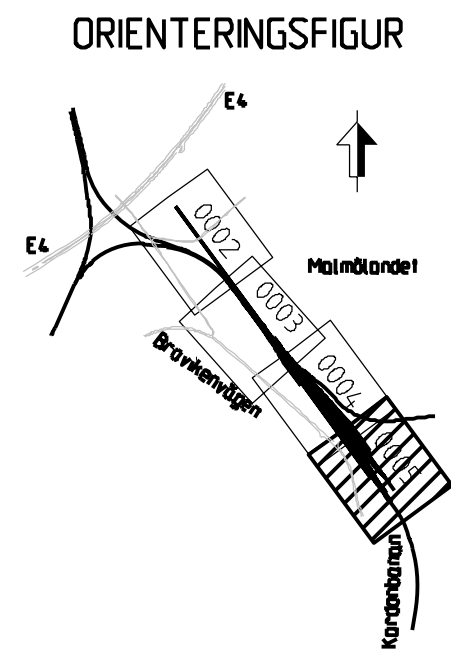

Gräns mot Teknikhusets område. Allt obehörig
separat av riktningen enligt lag.
TRAFIKVERKET

ANR.	ÄNDRINGEN AVSR	CODKÄND AV	ÄNDR. DATUM
TYP AV PLAN			
JÄRNVÄGSPLAN			
LEVERANTÖR	ÅRDELNING	LEVERANS/ÄNDRINGS-PM	TEKNISKA BANGÅRDSANLÄGGNING
SWECO	UPPRÄGNUMMER 7501989000	KONS. TRUKTIONSNUMMER	GRANSKNINGSSTATUS / SYFTE PRELIMINÄR
TRAFIKVERKET	NY GODSBANGÅRD NORRKÖPING		HANDLINGSTYP SAMRÄDSHANDLING ANLÄGGNINGSTYP
SKAPAD AV SWECO/SEJGJJ	ILLUSTRATIONSKARTA SWECO/SELGOR	IBSAB 00. 01. 10GR	PLÖMETER-METER 2 +0 -2 +500
GRANSKAD AV SWECO/SELGOR	ILLUSTRATIONSKARTA SWECO/SESTRE	IBSAB 00. 01. 10GR	ANLÄGGNINGSTYP OLP5-10GR-T14-50000
LODAD AV SWECO/SESTRE	SKALA 1:1000	FÖRHAT A1	BLAD 2005
DATUM 2018-01-31		TRUKTIONSNUMMER FÖRVALTNING	BLAD 2005
EGG_18080101		EGG_18080101	EGG_18080101