


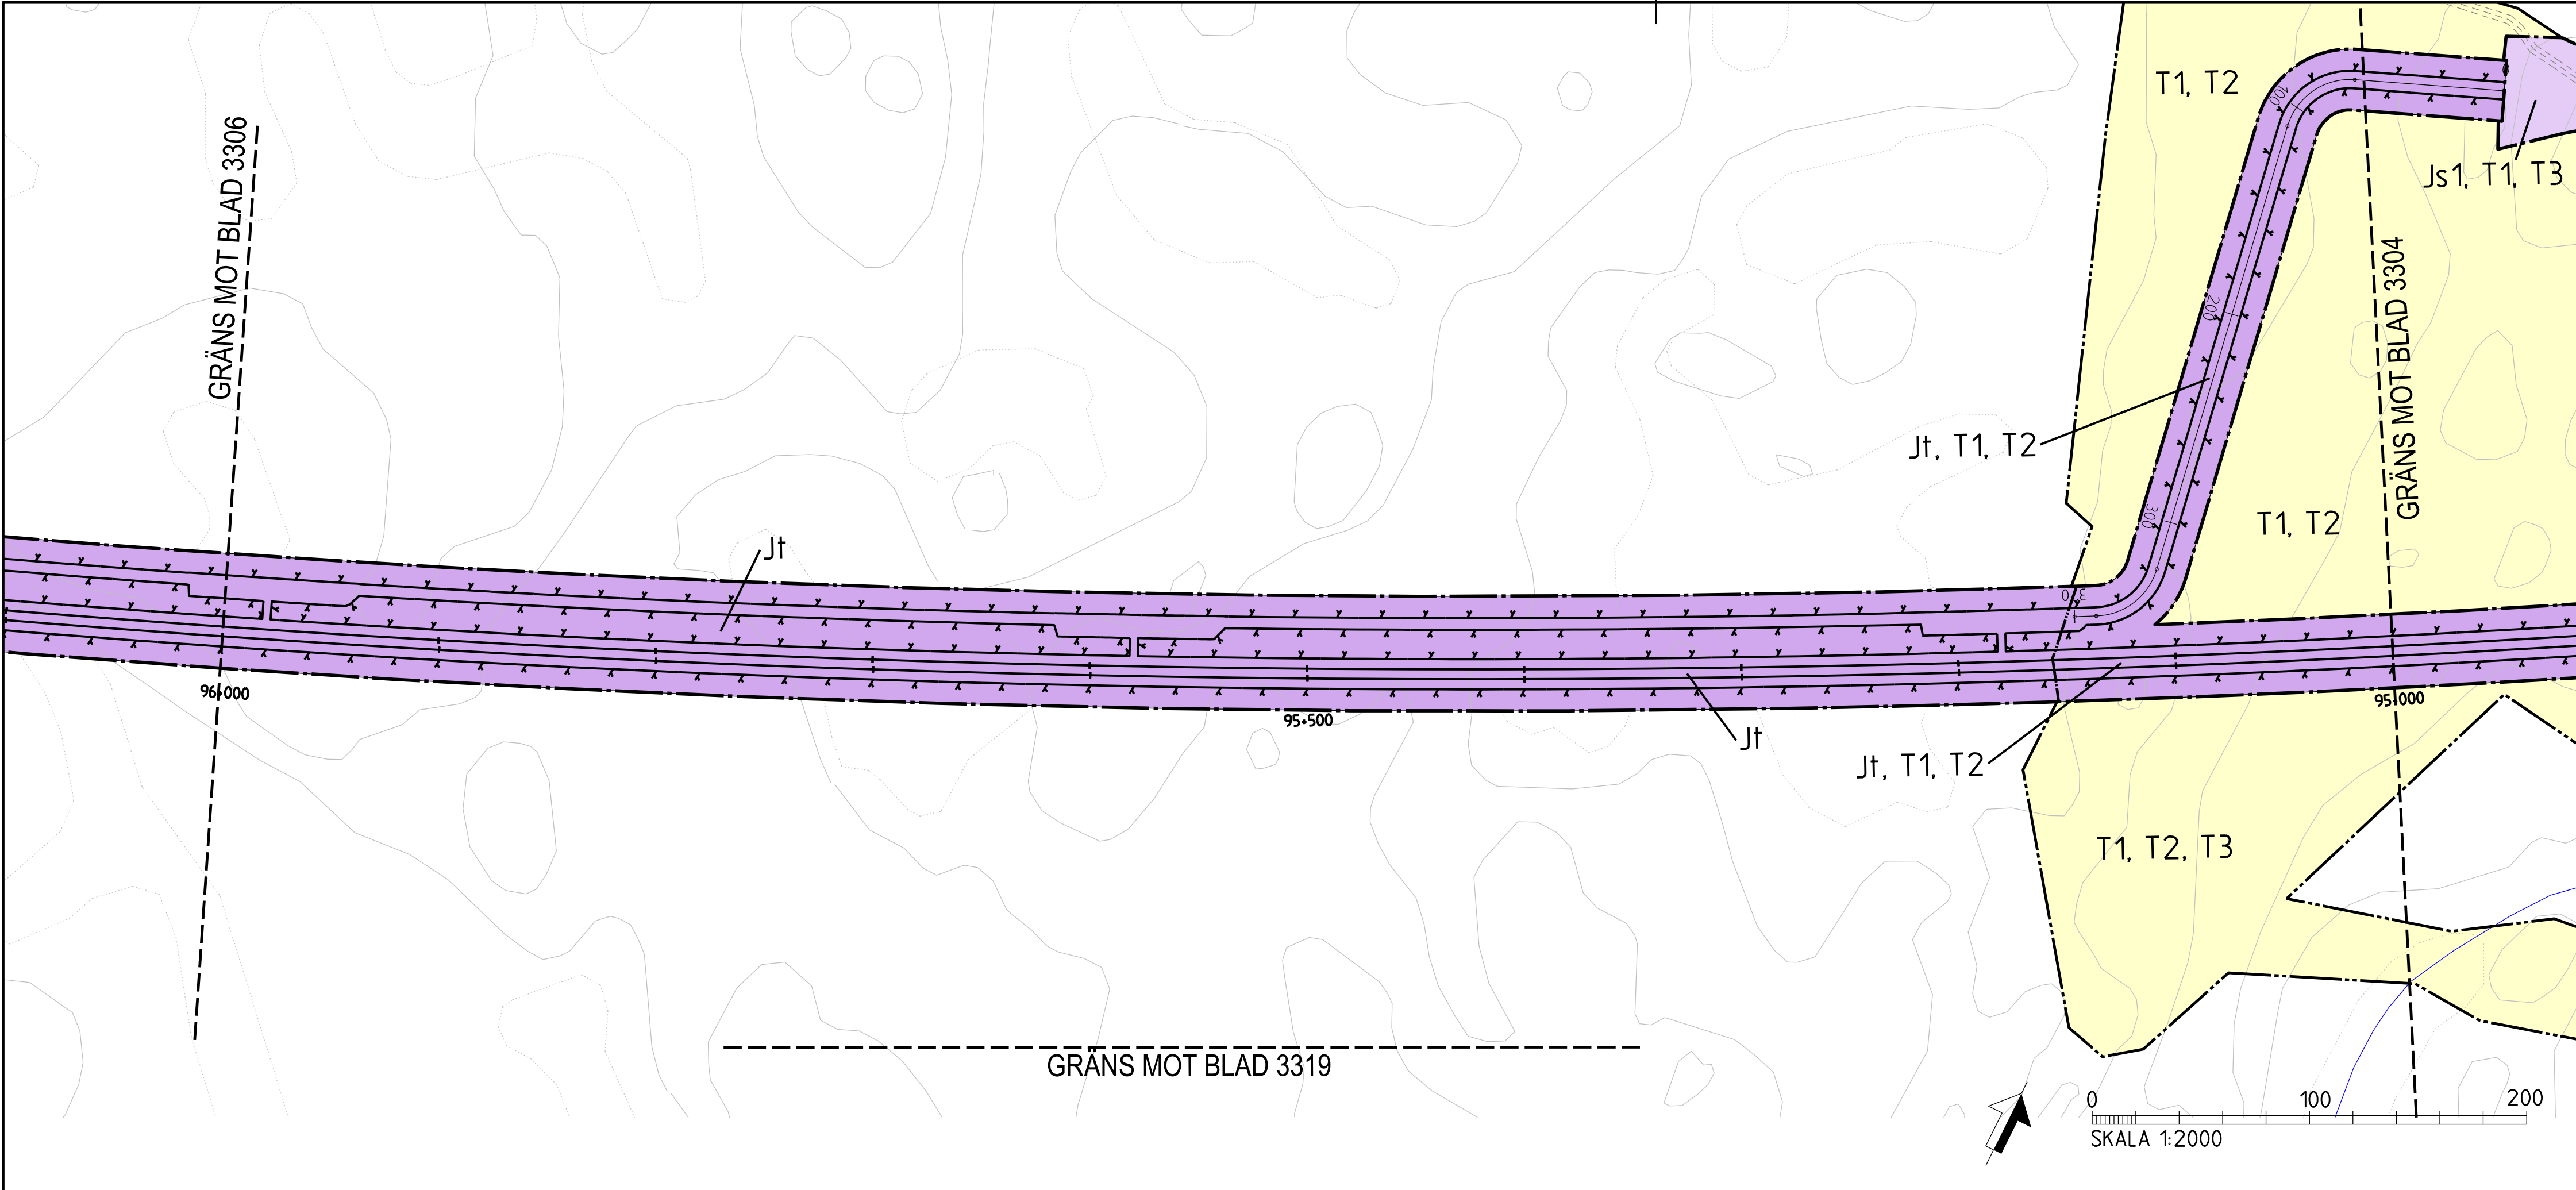

TECKENFÖRKLARING MARKANSPRÅK	DATUM GRUNDKARTA: 2018-02-XX	VARJE SPÅR HAR INDIVIDUELL LÄNGDMÄTNING
	DATUM FASTIGHETSKARTA: 2018-02-XX	
	KODINATSYSTEM: SWEREF 99 16 30, RH2000	
J/Jt	GRÄNS FÖR VÄGOMRÅDE, GRÄNS FÖR JÄRNVÄGSMARK	
Js	AVGRÄNSNING MELLAN OLIKA TYPER AV MARKANSPRÅK	
J.Vi/Js.Vi	(J) NY JÄRNVÄGSMARK MED ÄGANDERÄTT	
V	(J) NY JÄRNVÄGSMARK MED ÄGANDERÄTT, 30-FASTIGHET	
Vi	NY JÄRNVÄGSMARK MED SERVITUTSRÄTT	
T	NY JÄRNVÄGSMARK MED ÄGANDERÄTT ALTERNATIVT SERVITUTSRÄTT OCH NYTT VÄGOMRÅDE MED INSKRÄNKT VÄGRÄTT	
	NYTT VÄGOMRÅDE MED VÄGRÄTT	
	NYTT VÄGOMRÅDE MED INSKRÄNKT VÄGRÄTT	
	TILLFÄLLIG NYTT JÄNDERÄTT	

- Js1 - SERVICEVÄG
Js2 - OVANJORDSANLÄGGNING
Js3 - EL- OCH VENTILATIONSANLÄGGNINGAR
Js4 - GRUNDKONSTRUKTIONER
Js5 - SKYDDSZON
Js6 - PARKERINGSYTA FÖR RÄDDNINGSTJÄNSTENS FORDON, SERVICEFORDON MM
Js7 - LEDNINGAR
Js8 - TRÄDSÄKRING (SERVITUTET OMFATTAR ÄVEN RÄTT ATT UTANFÖR MARKERAT OMRADE AVVERKA DE TRÄD SOM KAN RISKERA JÄRNVÄGENS DRIFT)
Js9 - SKÖTSELYTA
Js10 - JÄRNVÄGSBRO
Js11 - DIKEN OCH DAMMAR
- T1 - ETABLERING
T2 - UPPLAG
T3 - ARBETS- OCH TRANSPORTVÄG
T4 - INFILTRATIONSOMRÅDE
T5 - TILLFÄLLIGA TRAFIKANORDNINGAR
T6 - GRUNDVATTENRÖR

NYA ANLÄGGNINGAR

- YYY-YYY NY JÄRNVÄG, SPÅRMITT MED LÄNGDMÄTNINGSSTRECK
- YYY/YYY NY VÄG, VÄGBANEKANTER MED LÄNGDMÄTNINGSSTRECK OCH HÖJDSÄTTNING
- +YY.Y m
- STÄNGSEL, 2.5 M ÖVER MARKYTA

SKYDDÅTGÄRDER OCH FÖRSIKTIGHETSMÅTT

- Sk - MARKERING ELLER AVGRÄNSNING AV SKYDDÅTGÄRDER
- Sk1 - BULLERSKYDDSVALL +XX.X VÄLLENS PLUSHÖJD
Sk2 - BULLERSKYDDSSKÄRM +XX.X SKÄRMENS PLUSHÖJD
Sk3 - STÖMLJUDSDÄMPNING
Sk4 - UTJÄMNINGSMAGASIN DAGVATTEN FRÅN JÄRNVÄGSANLÄGGNINGEN
Sk5 - FASTIGHETSNÄRA BULLERSKYDDÅTGÄRD

VERKSAMHETER/ÅTGÄRDER SOM UNDANTAS FRÅN FÖRBUD ENLIGT MILJÖBALKEN


Förbudet som avser verksamhet eller åtgärd inom generellt biotopskyddsområde, 7:11.2 st MILJÖBALKEN, gäller inte byggande av allmän väg/järnväg.
Förbudet mot åtgärder inom strandskyddsområde (7:15 MILJÖBALKEN) gäller inte byggande av allmän väg/järnväg. Förbudet som avser verksamhet eller åtgärd inom generellt biotopskyddsområde (7:11.2 st, MBI) gäller inte byggande av allmän Väg/Järnväg. Skyldigheten att göra anmälan för samråd enligt 12:6 MILJÖBALKEN gäller inte för de verksamheter och åtgärder som behövs för att bygga vägen/järnvägen och som fastställs och ingår i vägområde för allmän väg/järnvägsmark eller område för tillfällig nyttjanderätt.

- MARKERING ELLER AVGRÄNSNING AV BIOTOPSKYDD
- MARKERING ELLER AVGRÄNSNING AV STRANDSKYDD

ÖVRIGA BETECKNINGAR PÅ PLANKARTAN


- BEFINTLIG
- PROJETERAD BERGKONTUR
- TRAKTGRÄNS
- FASTIGHETSGRÄNS
- VÄGKANT
- SPÅR
- INDRAGNING AV VÄG FRÅN ALLMÄNT UNDERHÅLL I SAMBAND MED IDRIFFTAGANDE AV NY JÄRNVÄG
- TRAFIKVERKETS FASTIGHET FÖR JÄRNVÄGSÄNDAMÅL

ORIENTERINGSFIGUR MED BLADNUMMER

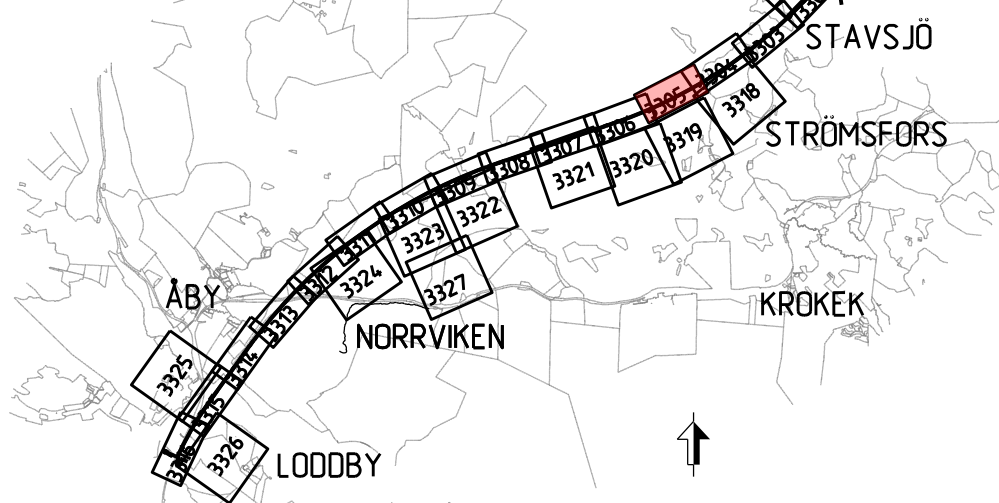

BETECKNINGAR I PROFIL

- SPÅR (RÖKI)
- BEFINTLIG MARKNIVÅ I PROFILLINJEN
- BEDÖMD BERGNIVÅ

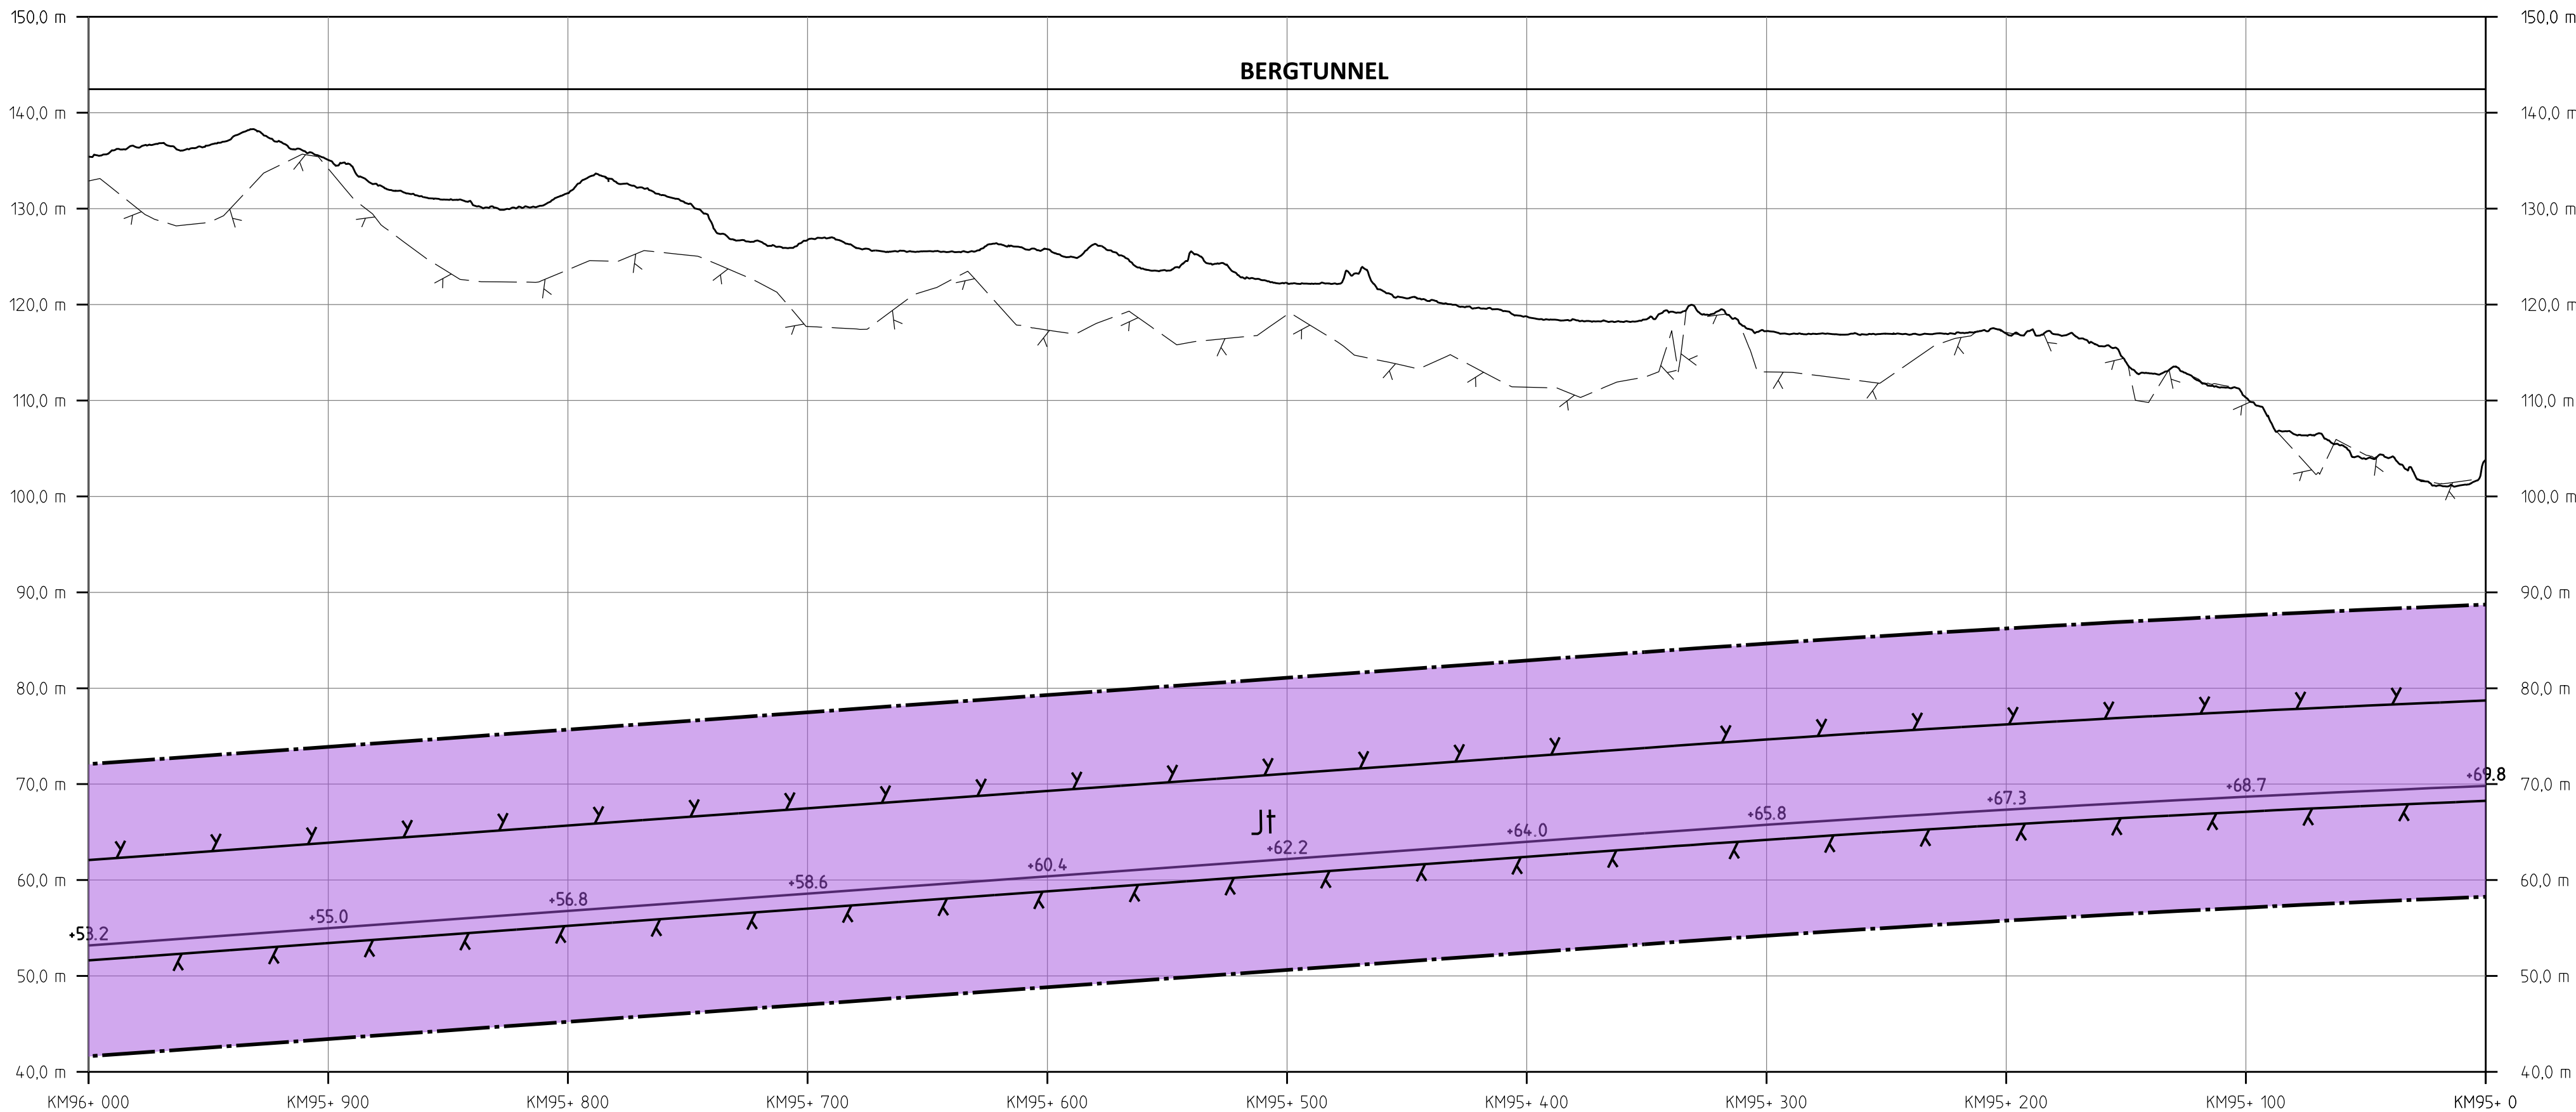

PROFIL

SPÅRPROFIL LÄNGS NEDSPÅRET (ÖSTLIGA SPÅRET)

ANDR. ÄNDRINGEN AVSER		GODKÄND AV		ANDR. DATUM
TYP AV PLAN		JÄRNVÄGSPLAN		
LEVERANTÖR	AVDELNING	LEVERANS-ÄNDRINGS-PM	TEKNIKPRÅGE	
SWECO  Tel 08-656 00 00 www.sweco.se	UPPERAGNINGSNUMMER 12800822-004	KONSTRUKTIONSNUMMER	GRANSKNINGSSTATUS / SYFTE PRELIMINÄR	
	OSTLÄNKEN		HANDLINGS-TYP SAMRÅDSHANDLING	
	MARKANSPRÅK STAVSJÖ-LÖDDBY		ANLÄGGNINGSTYP	
	SKAPAD AV SWECO/SEPASU GRANSKAD AV		KILDETRÄKETER 95 +0 -96 +0	
PLANKARTA (BSAB 00, 01, 10GR)		RITINGSNUMMER PROJEKT OLP2-10GR-111-21-95_96		BÄNDEL 506
GODKÄND AV	DATUM	SKALA	FORMAT	RITINGSNUMMER FÖRVALTNING
	2019-11-04	1:2000	A1	BLAD 3305
				NÄSTA BLAD 3306
				ANDR. —

obj_irefname

plottname

obj_username



TECKENFÖRKLARING

KOORDINATSYSTEM I PLAN: SWEREF 99 16 30
KOORDINATSYSTEM I HÖJD: RH2000
DATUM ORTOFOTO: 2018-01-31

NYA ANLÄGGNINGAR

- 0+000 NY JÄRNVÄG MED LÄNGDMÄTNINGSSTRECK OCH LÄNGDANGIVELSE
- BRO
- ANNAN ANLÄGGNING (TEKNIKHUS, LEDNING, TRUMMA, M.M.)
- BULLERSKYDDSSKÄRM
- STÄNGSEL
- DIKE
- NY JÄRNVÄG MED SLANT
- YY+YYY NY VÄG MED LÄNGDMÄTNINGSSTRECK OCH LÄNGDANGIVELSE
- BETONGTUNNEL/TRÄG
- BERGTUNNEL

ÖVRIGT


- BEFINTLIG JÄRNVÄG
- TRÄDSÄKRING
- NYA VÄGAR
- INLÖSEN AV BYGGNAD/FASTIGHET
- FRIVILLIGT FÖRVARV AV FASTIGHET

BEFINTLIGA GRÄNSER


- TRAKTGRÄNS
- FASTIGHETSGRÄNS

BETECKNINGAR I PROFIL

- SPÅR (RÖKI)
- BEFINTLIG MARKNIVÅ I PROFILLINJEN
- BEDÖMD BERG NIVÅ

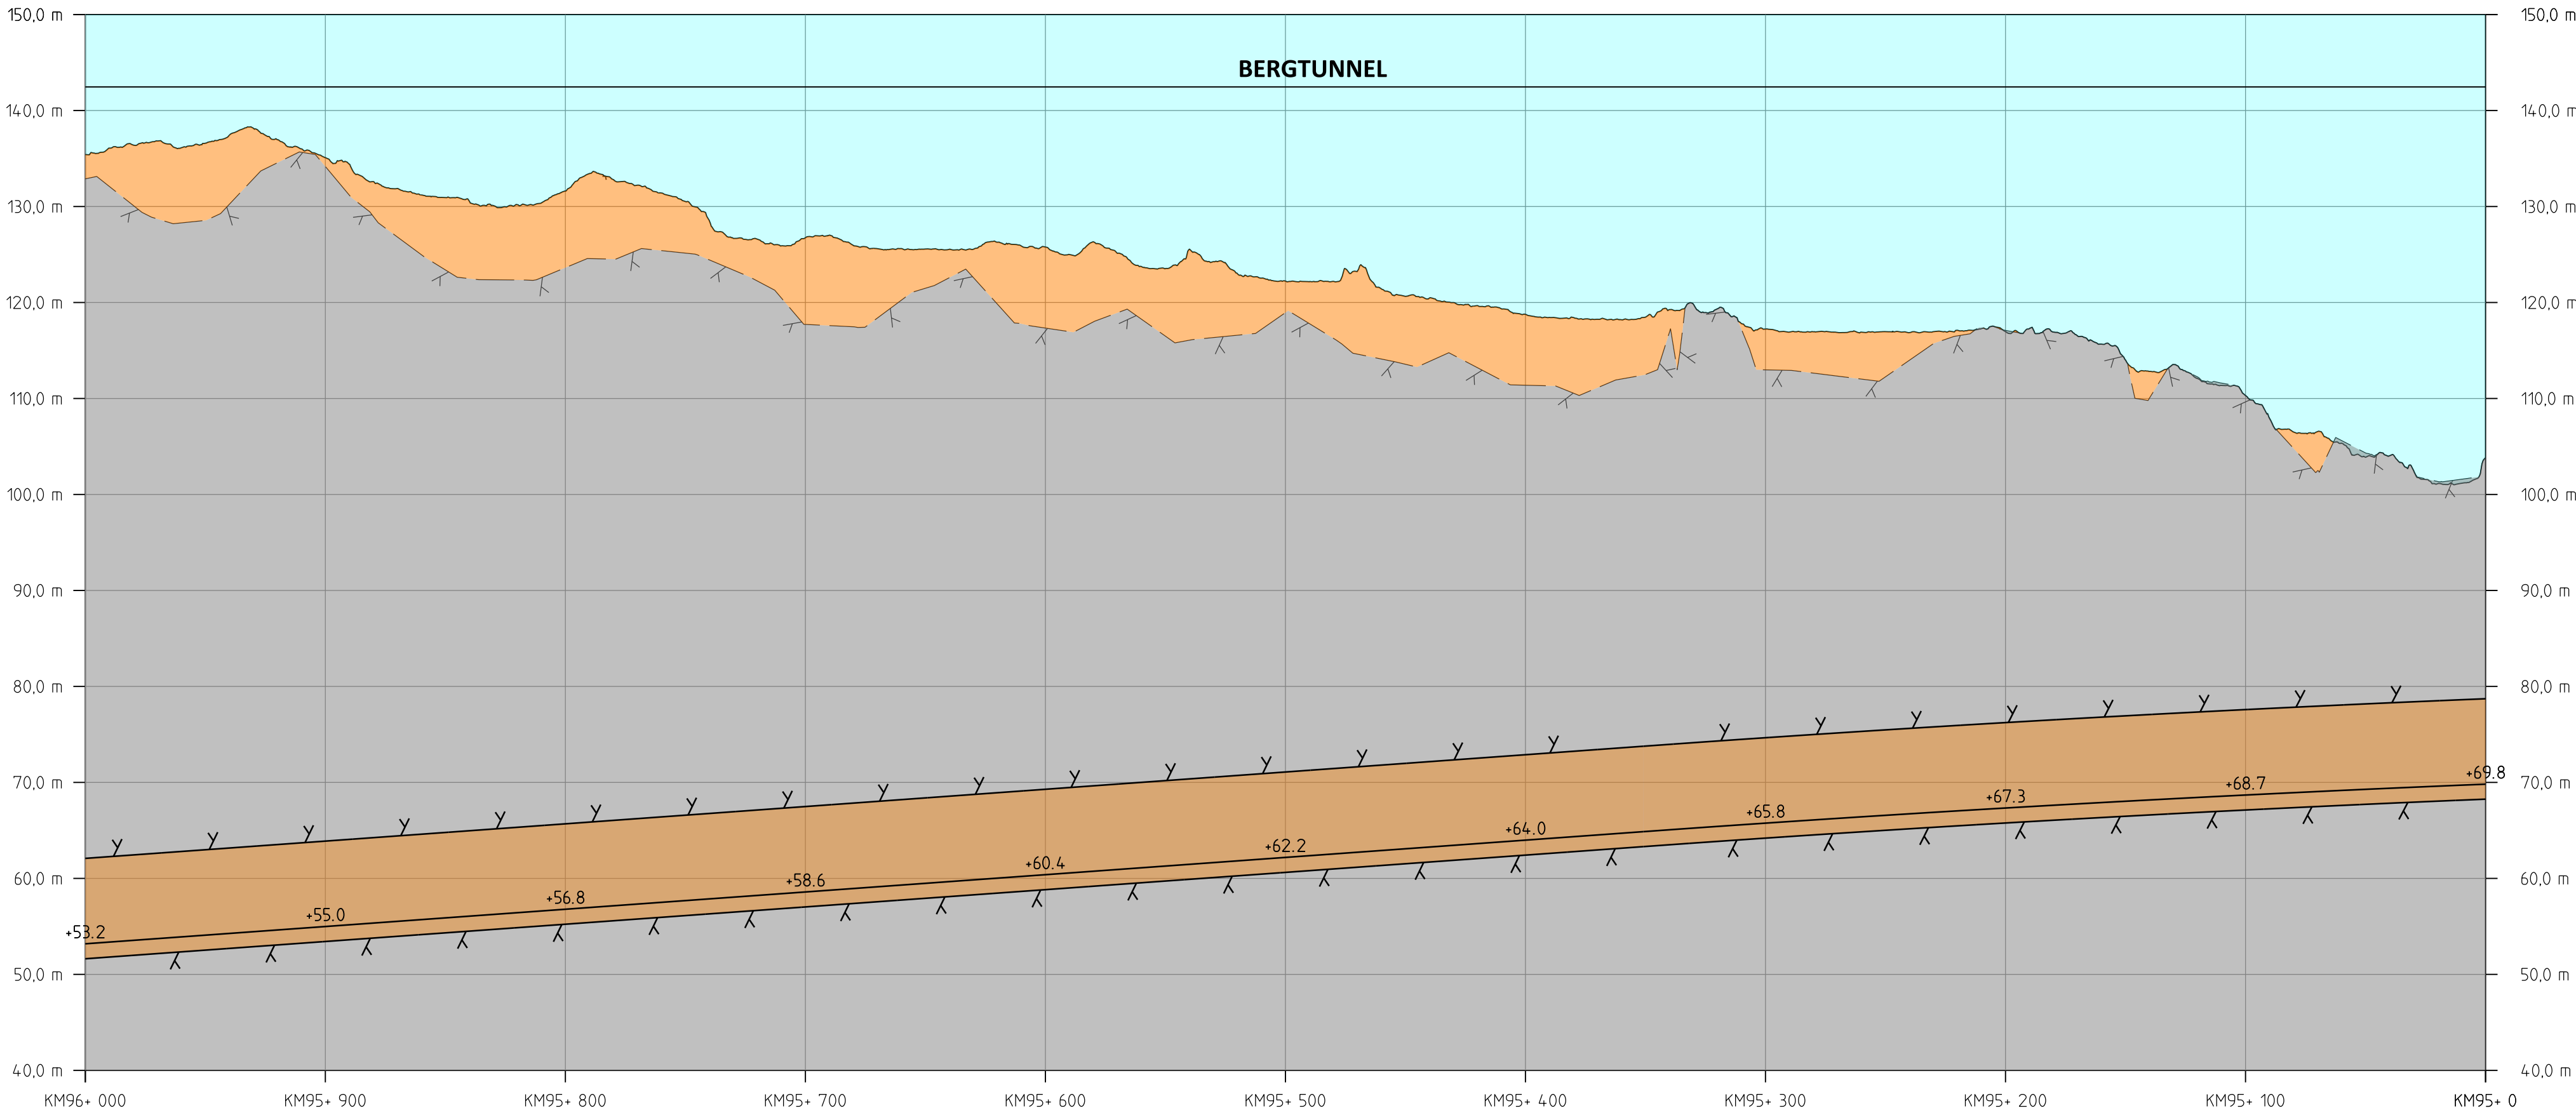

PROFIL
SPÅRPROFIL LÅNGS NEDSPÅRET (ÖSTLIGA SPÅRET)

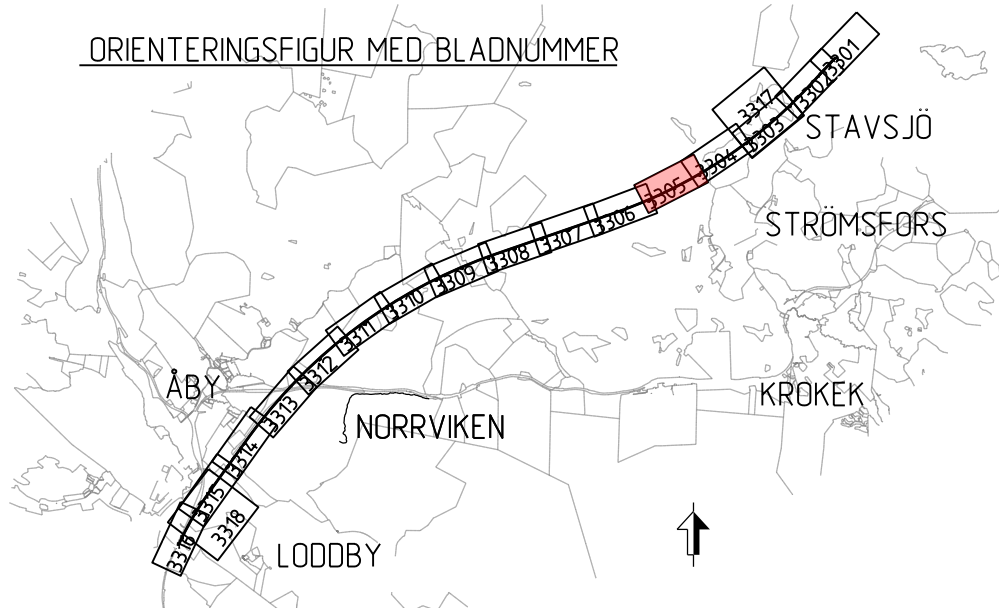

ANR. ANDRINGEN AVSER		GODKÄND AV		ANR. DATUM
TYP AV PLAN		JÄRNVAGSPLAN		
LEVERANTÖR	AVDELNING	LEVERANS/ANDRINGS-PM	TEKNISPRÅGE	
 SWECO	Tel 08-695 60 00 www.sweco.se	UPPDRAGSNUMMER	GRANSKNINGSSTATUS / SYFTE	
		12800822-004	PRELIMINÄR	
OSTLÄNKEN		KONSTRUKTIONSNUMMER	HANDLINGSTYP	
MARKANSPRÅK		SAMRÅDSHANDLING		
STAVS JÖ-LODBY		ANLÄGGNINGSTYP		
SKAPAD AV	ILLUSTRATIONSKARTA (BSAB 00. 01. 10GR)		KILOMETERMETER	BANSEL
SWECO/SEPASU			95 +0 -96 +0	506
GRANSKAD AV			RITNINGNUMMER PROJEKT	
			DLP2-10GR-114-21-95-96	
GODKÄND AV	SKALA	FORMAT	BLAD	NÄSTA BLAD
	1:2000	A1	3305	3306
				ANR.
				-
id...itemname		plottime		id...username