


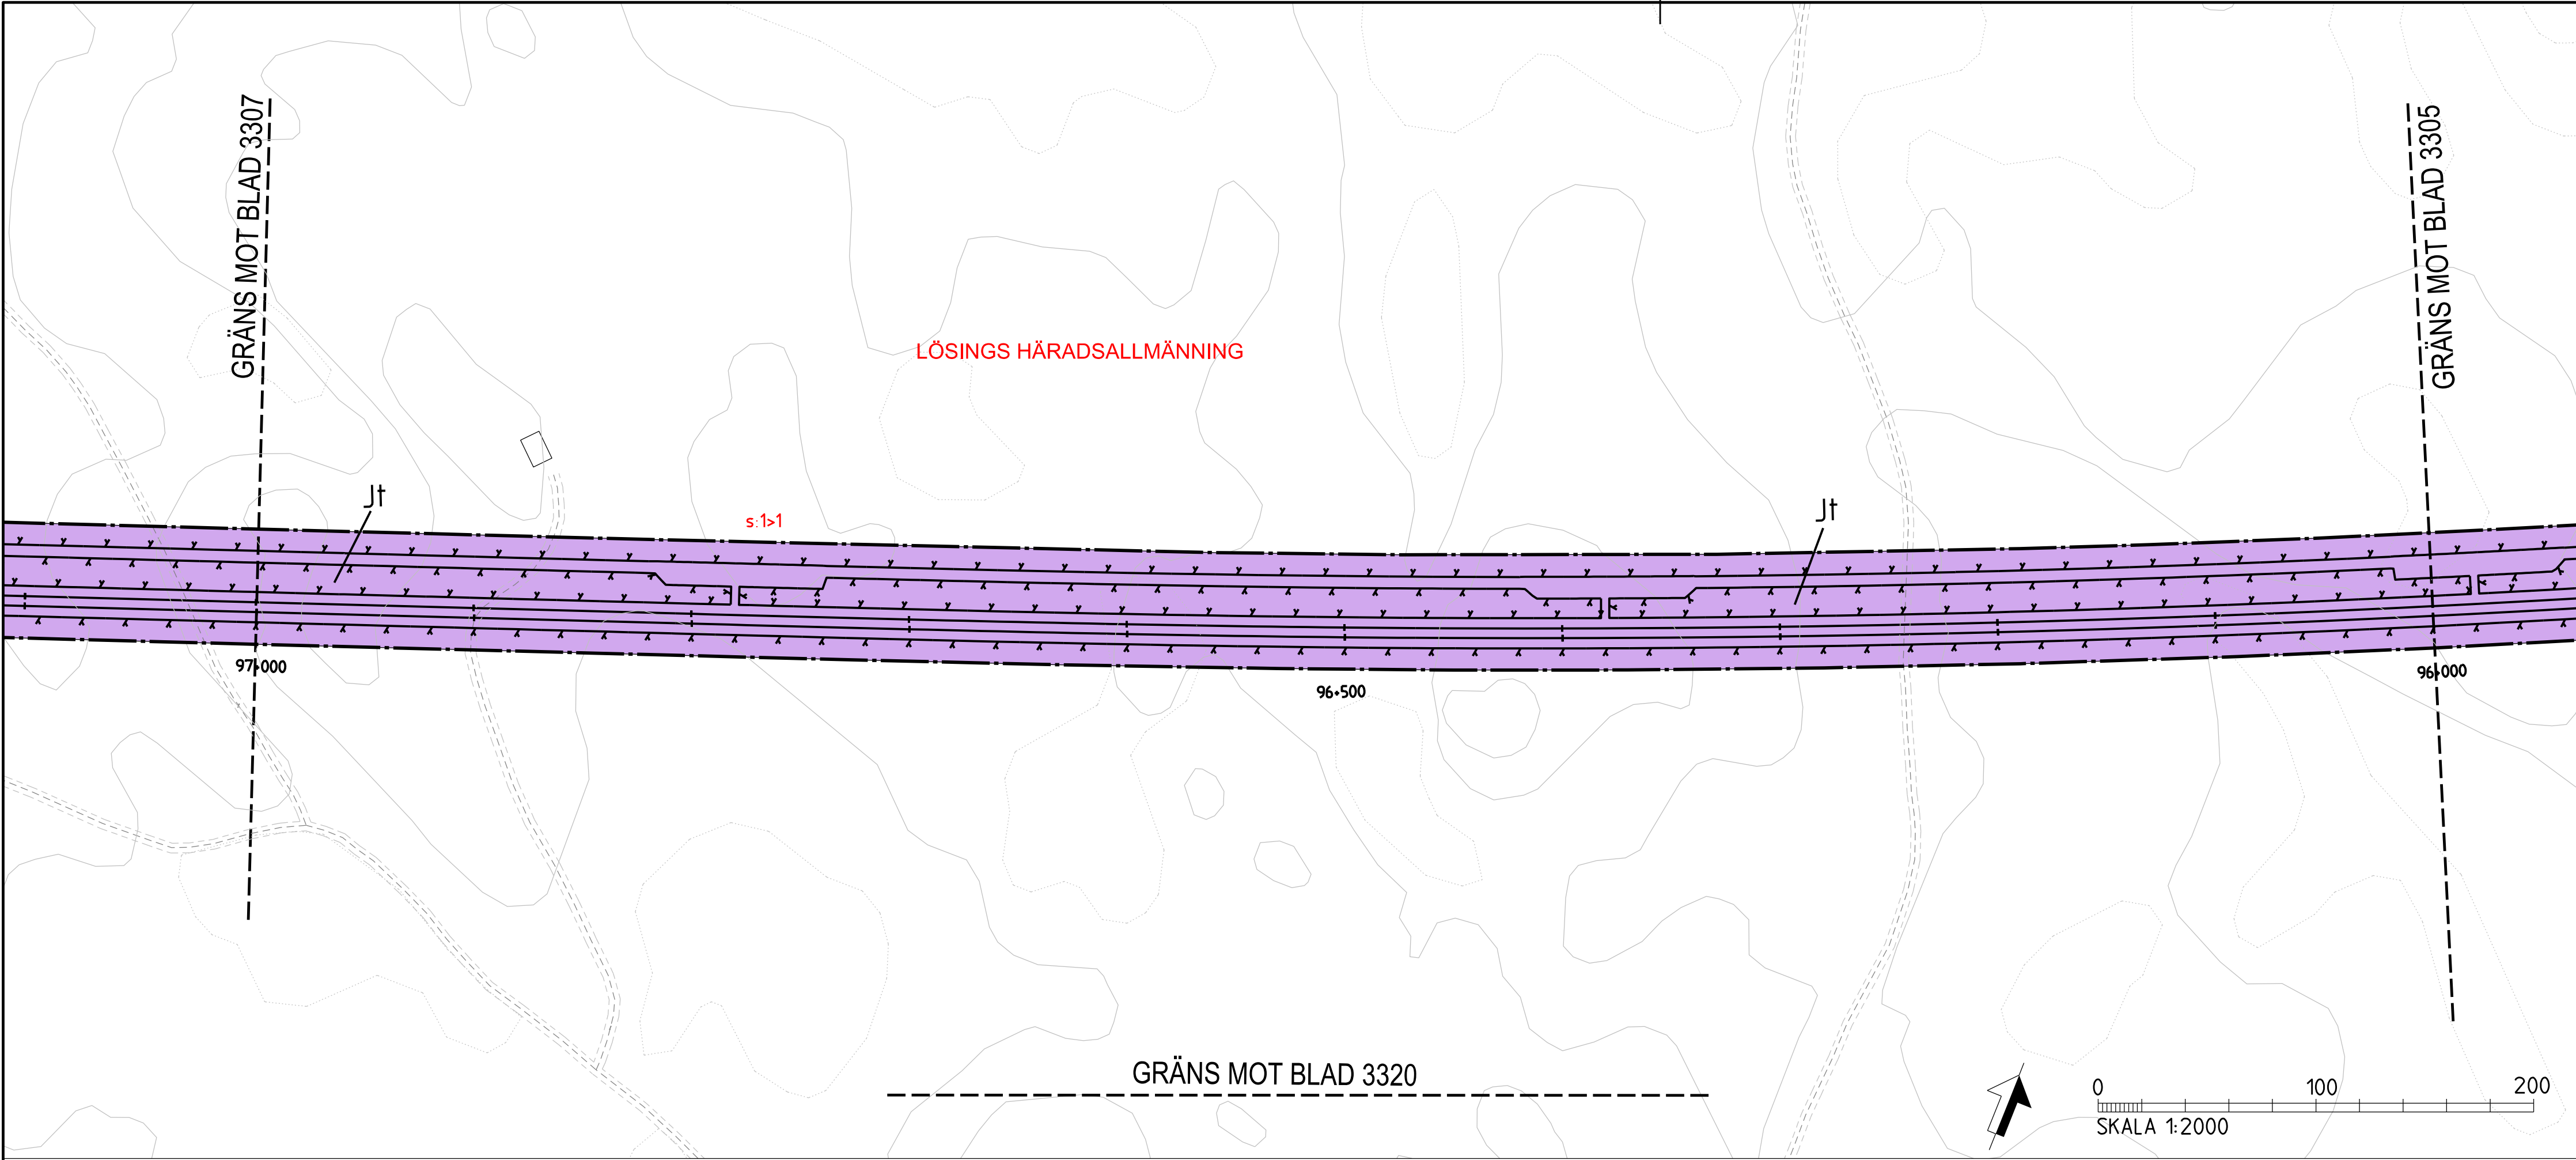

TECKENFÖRKLARING		DATUM GRUNDKARTA: 2018-02-XX	VARJE SPÅR HAR INDIVIDUELL LÄNGDMÄTNING
MARKANSPRÅK		DATUM FASTIGHETSKARTA: 2018-02-XX	
		KOORDINATSYSTEM: SWEREF 99 16 30, RH2000	
Jt	Jt	GRÄNS FÖR VÄGOMRÅDE, GRÄNS FÖR JÄRNVÄGSMARK	
Js	Js	AVGRÄNSNING MELLAN OLIKA TYPER AV MARKANSPRÅK	
J.Vi/Js.Vi	J.Vi/Js.Vi	(J) NY JÄRNVÄGSMARK MED ÄGANDERÄTT	
V	V	(J) NY JÄRNVÄGSMARK MED ÄGANDERÄTT, 30-FASTIGHET	
Vi	Vi	NY JÄRNVÄGSMARK MED SERVITUTSRÄTT	
T	T	NY JÄRNVÄGSMARK MED ÄGANDERÄTT, ALTERNATIVT SERVITUTSRÄTT OCH NYTT VÄGOMRÅDE MED INSKRÄNKT VÄGRÄTT	
		NYTT VÄGOMRÅDE MED VÄGRÄTT	
		NYTT VÄGOMRÅDE MED INSKRÄNKT VÄGRÄTT	
		TILLFÄLLIG NYTT JANDERÄTT	

- Js1 - SERVICEVÄG
Js2 - ÖVANJORDSANLÄGGNING
Js3 - EL- OCH VENTILATIONSANLÄGGNINGAR
Js4 - GRUNDKONSTRUKTIONER
Js5 - SKYDDSZON
Js6 - PARKERINGSYTA FÖR RÄDDNINGSTJÄNSTENS FORDON, SERVICEFORDON MM
Js7 - LEDNINGAR
Js8 - TRÄDSÄKRING I SERVITUTET OMFATTAR ÄVEN RÄTT ATT UTANFÖR MARKERAT OMRÅDE AVVERKA DE TRÄD SOM KAN RISKERA JÄRNVÄGENS DRIFT
Js9 - SKÖTSELYTA
Js10 - JÄRNVÄGSBRO
Js11 - DIKEN OCH DAMMAR
- T1 - ETABLERING
T2 - UPPLAG
T3 - ARBETS- OCH TRANSPORTVÄG
T4 - INFILTRATIONSOMRÅDE
T5 - TILLFÄLLIGA TRAFIKANORDNINGAR
T6 - GRUNDVATTENRÖR

- NYA ANLÄGGNINGAR
- YYY+YYY NY JÄRNVÄG, SPÅRMITT MED LÄNGDMÄTNINGSSTRECK
- YYY/YYY NY VÄG, VÄGBANEKANTER MED LÄNGDMÄTNINGSSTRECK OCH HÖJDSÄTTNING
- +YY.Y m
- STÄNGSEL, 2.5 M ÖVER MARKYTA

- SKYDDÅTGÄRDER OCH FÖRSIKTIGHETSMÅTT
- Sk - MARKERING ELLER AVGRÄNSNING AV SKYDDÅTGÄRDER
- Sk1 - BULLERSKYDDSVALL +XX.X VÄLLENS PLUSHÖJD
Sk2 - BULLERSKYDDSSKÄRM +XX.X SKÄRMENS PLUSHÖJD
Sk3 - STÖMLJUDSDÄMPNING
Sk4 - UTJÄMNINGSMAGASIN DAGVATTEN FRÅN JÄRNVÄGSANLÄGGNINGEN
Sk5 - FASTIGHETSNÄRA BULLERSKYDDÅTGÄRD

VERKSAMHETER/ÅTGÄRDER SOM UNDANTAS FRÅN FÖRBUD ENLIGT MILJÖBALKEN

Förbudet som avser verksamhet eller åtgärd inom generellt biotopskyddsområde, 7:11.2 st MILJÖBALKEN, gäller inte byggande av allmän väg/järnväg.
Förbudet mot åtgärder inom strandskyddsområde (7:15 MILJÖBALKEN) gäller inte byggande av allmän väg/järnväg. Förbudet som avser verksamhet eller åtgärd inom generellt biotopskyddsområde (7:11.2 st, MBI) gäller inte byggande av allmän Väg/Järnväg. Skyldigheten att göra anmälan för samråd enligt 12:6 MILJÖBALKEN gäller inte för de verksamheter och åtgärder som behövs för att bygga vägen/järnvägen och som fastställs och ingår i vägområde för allmän väg/järnvägsmark eller område för tillfällig nyttjanderätt.

- MARKERING ELLER AVGRÄNSNING AV BIOTOPSKYDD
- MARKERING ELLER AVGRÄNSNING AV STRANDSKYDD

ÖVRIGA BETECKNINGAR PÅ PLANKARTAN

- PROJETERAD BERGKONTUR
- BEFINTLIG
- TRAKTGRÄNS
- FASTIGHETSGRÄNS
- VÄGKANT
- SPÅR
- INDRAGNING AV VÄG FRÅN ALLMÄNT UNDERHÅLL I SAMBAND MED IDRIFFTAGANDE AV NY JÄRNVÄG
- TRAFIKVERKETS FASTIGHET FÖR JÄRNVÄGSÄNDAMÅL

ORIENTERINGSFIGUR MED BLADNUMMER

