

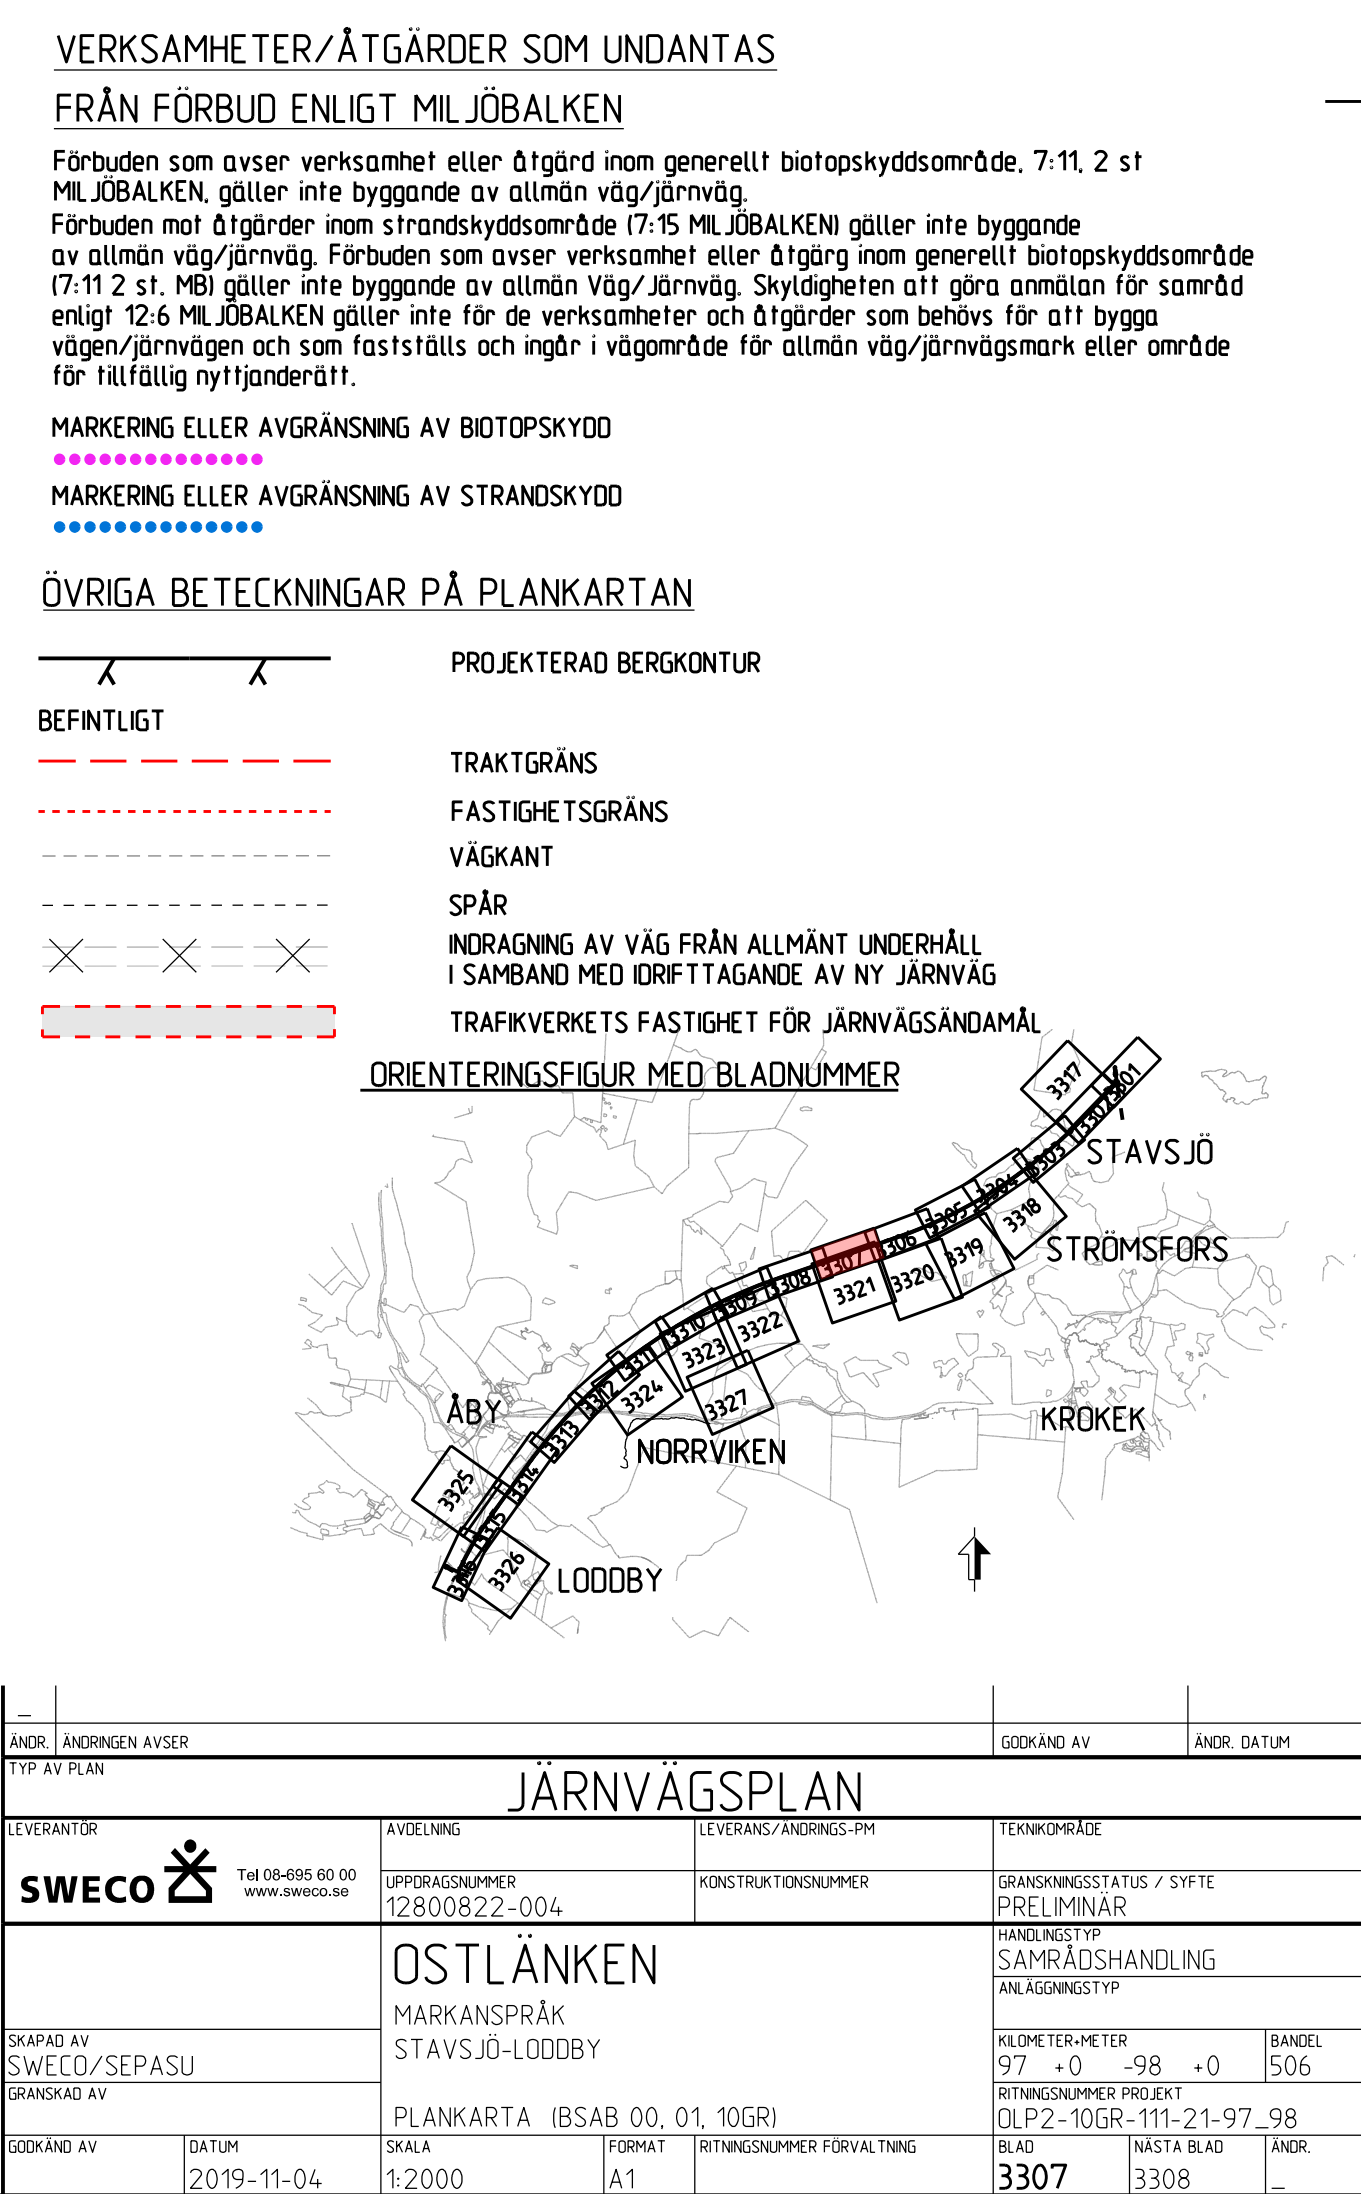
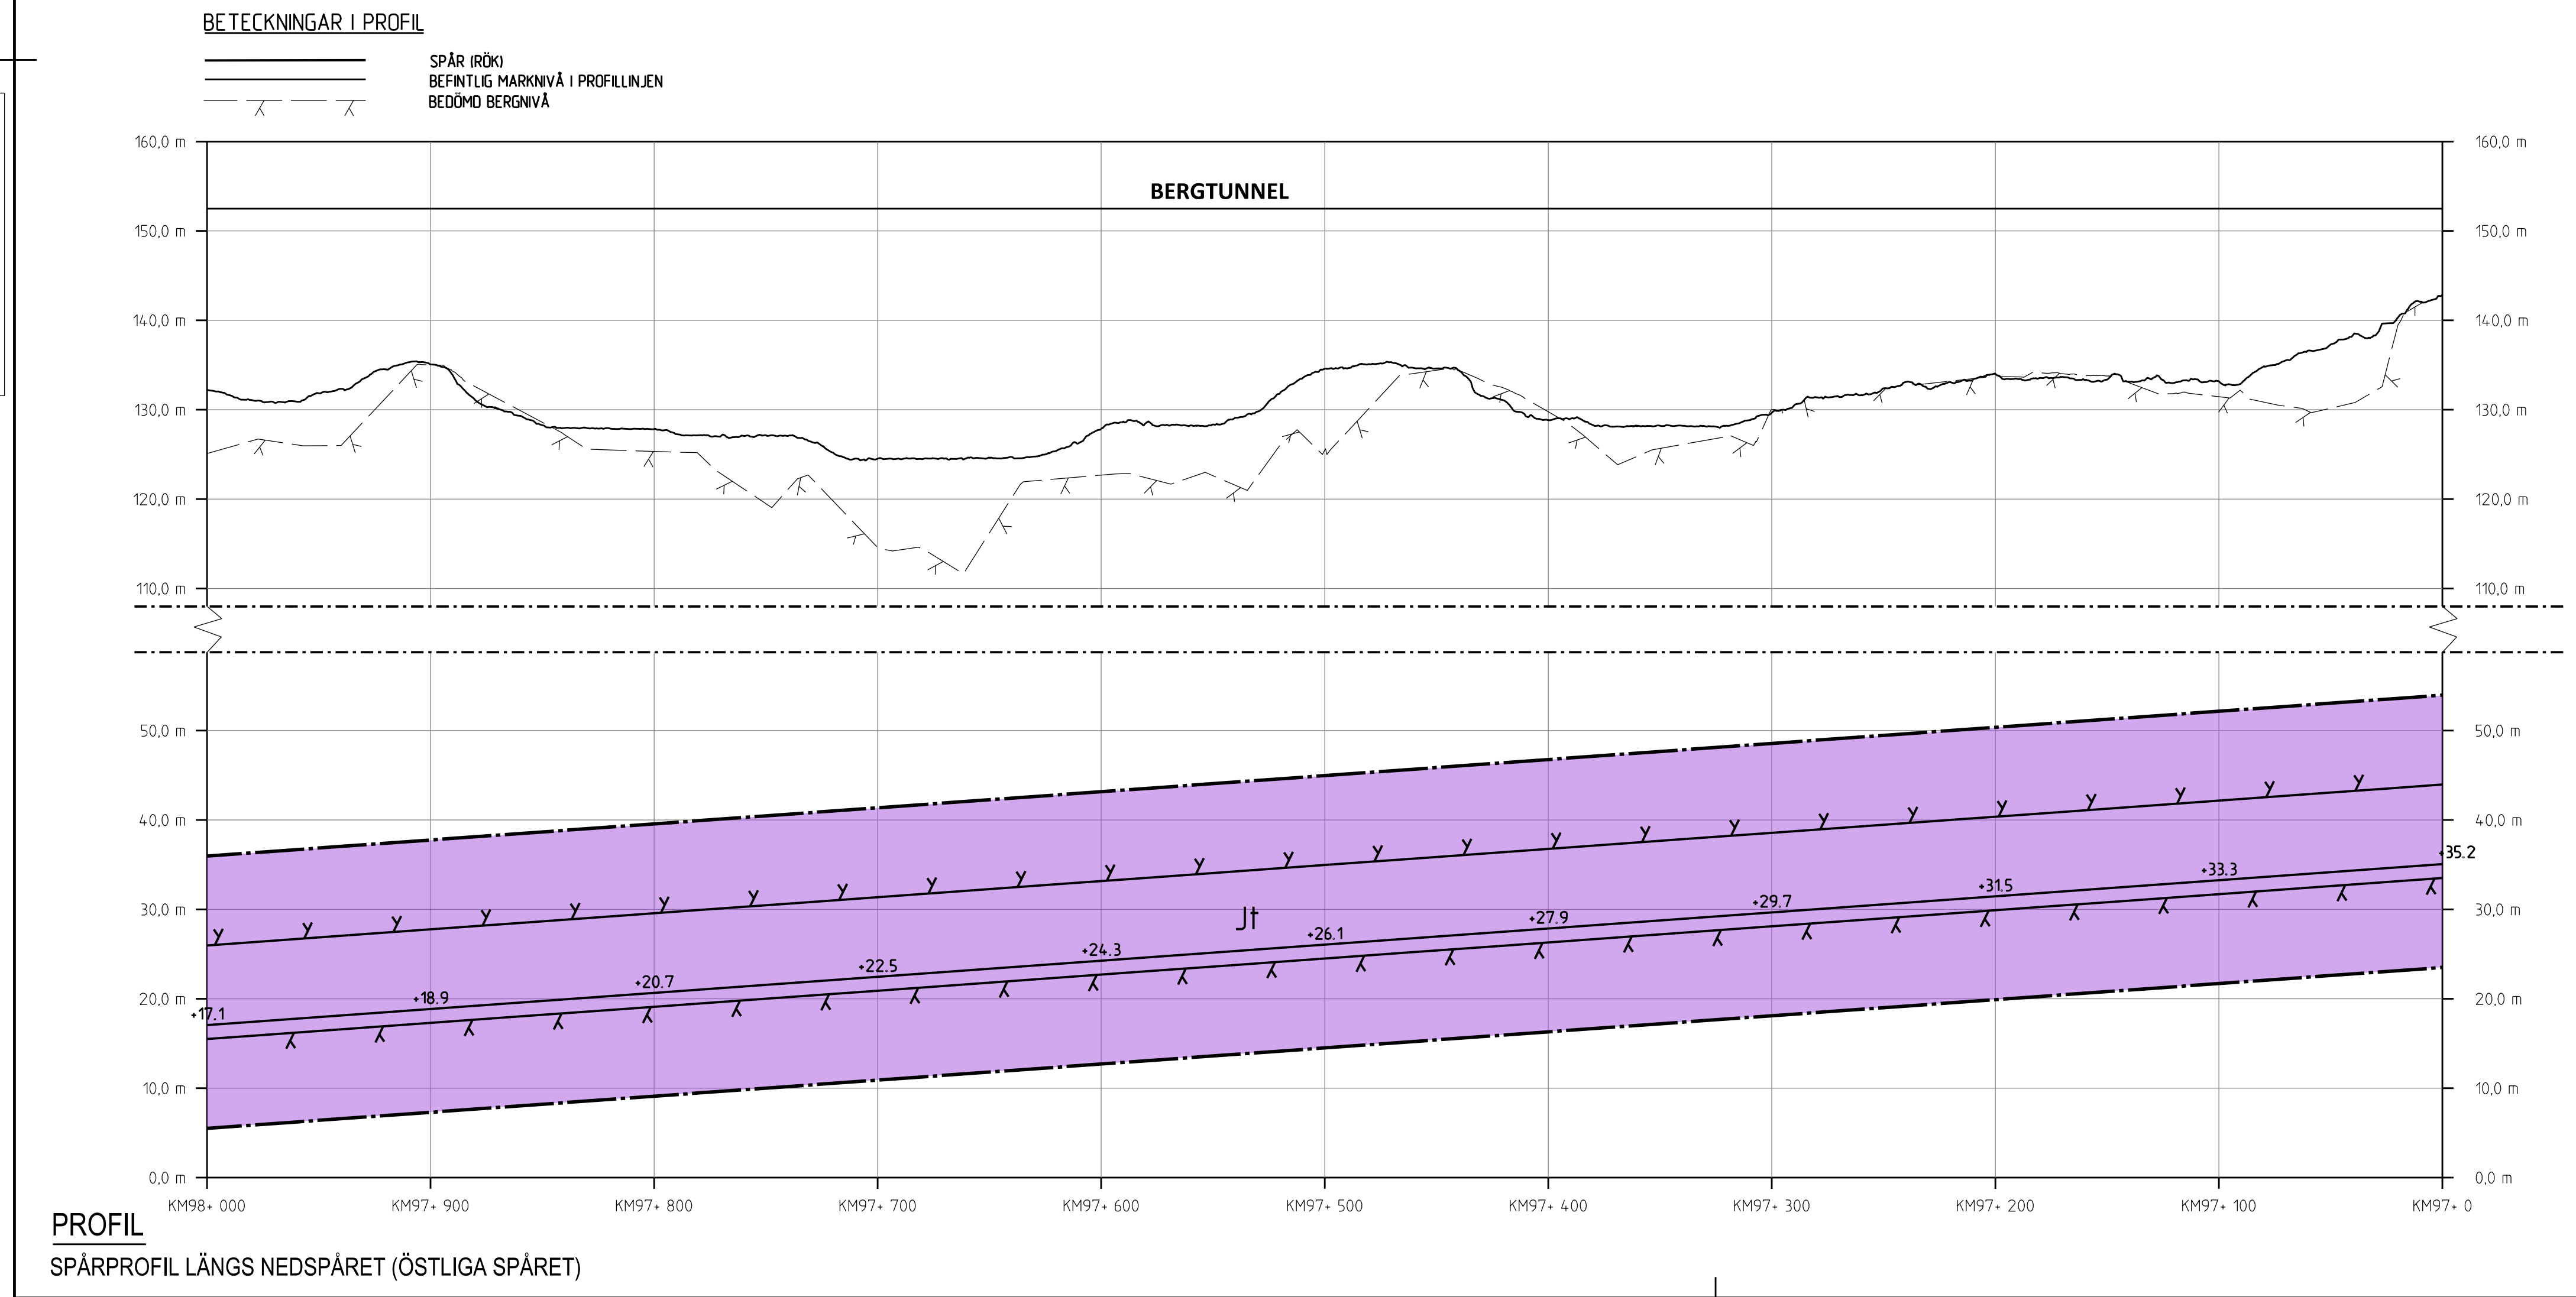


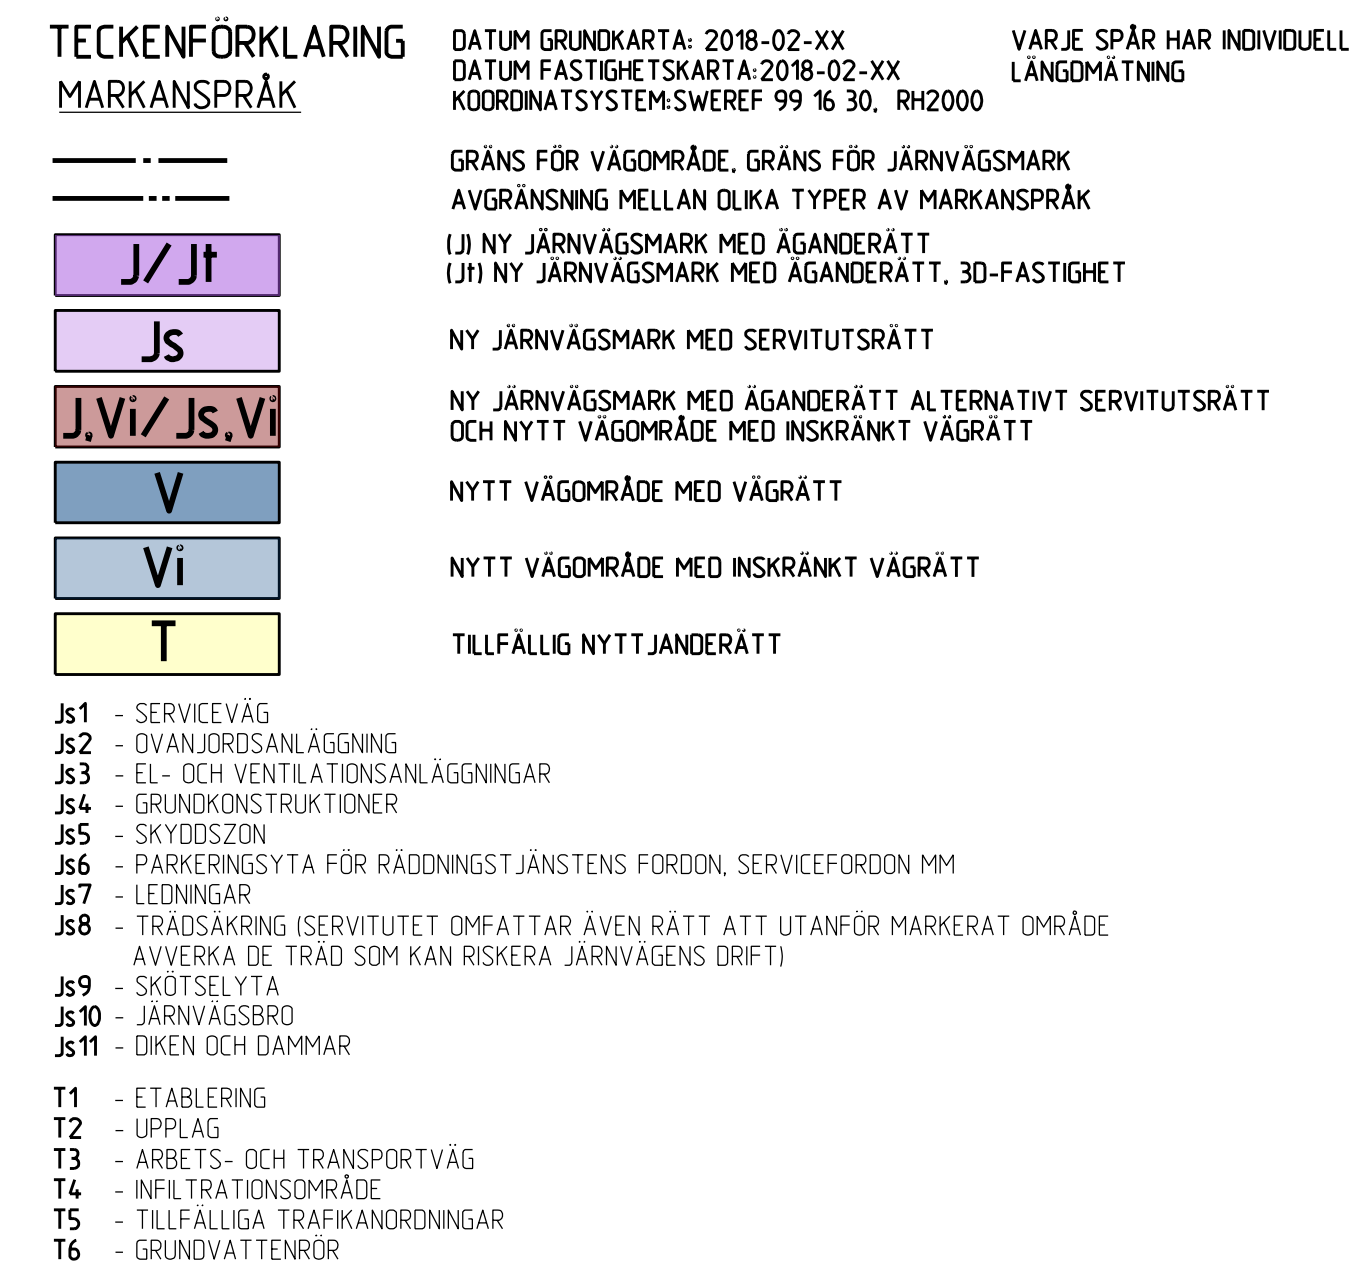

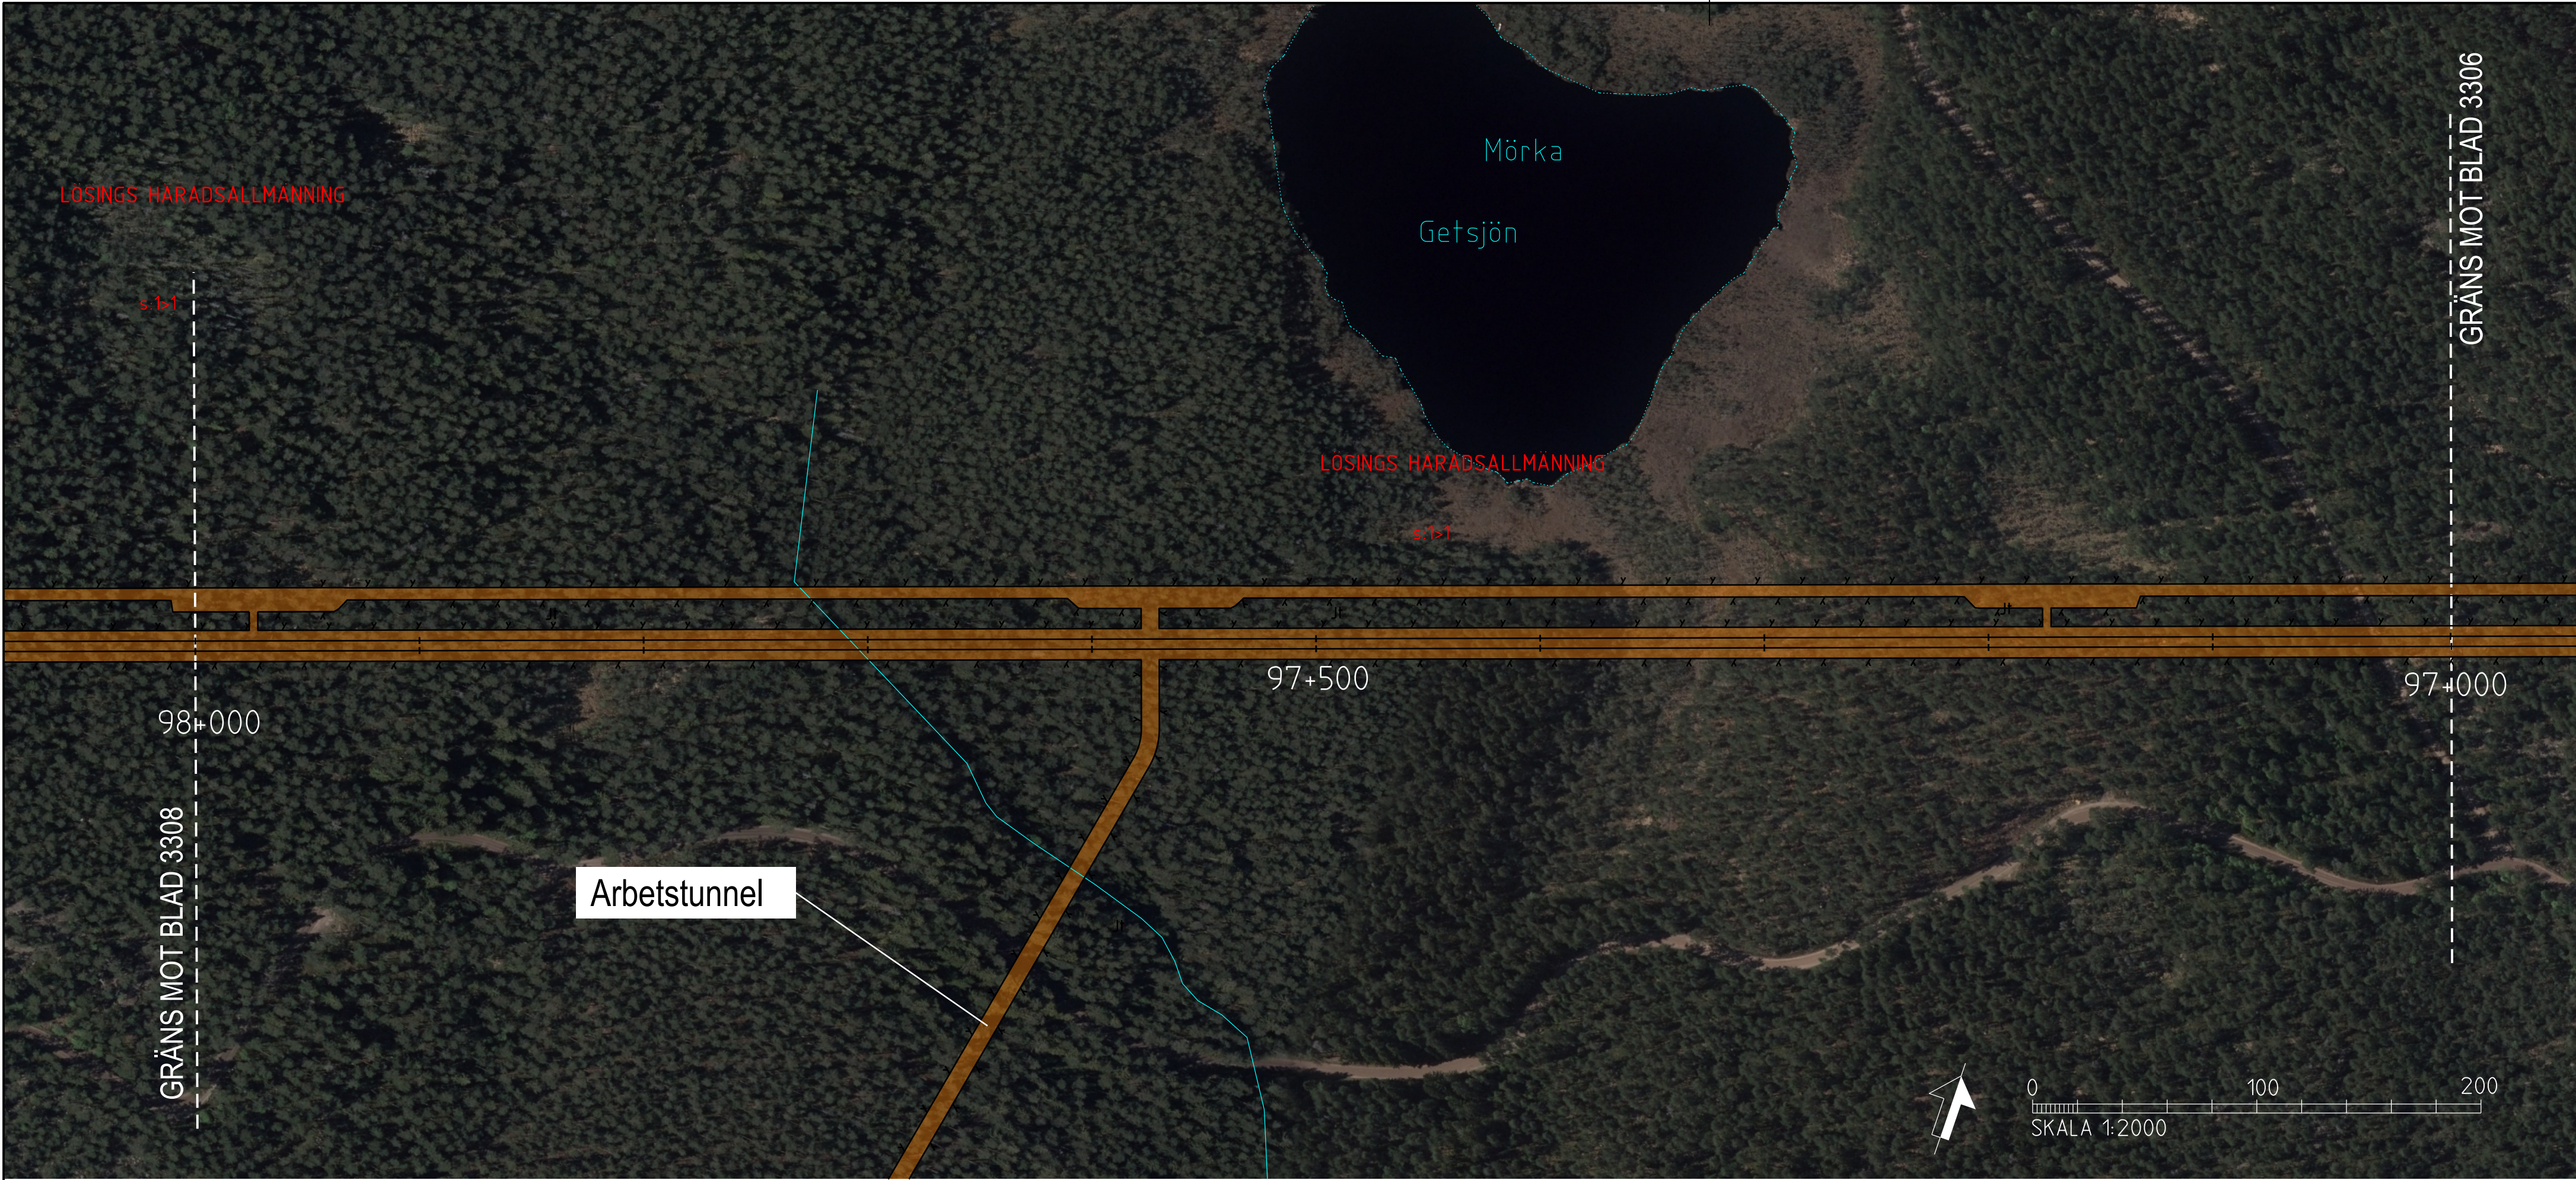

TECKENFÖRKLARING

KOORDINATSYSTEM I PLAN: SWEREF 99 16 30
KOORDINATSYSTEM I HÖJD: RH2000
DATUM ORTOFOTO: 2018-01-31

NYA ANLÄGGNINGAR

- 0+000 NY JÄRNVÄG MED LÄNGDMÄTNINGSSTRECK OCH LÄNGDANGIVELSE
- BRO
- ANNAN ANLÄGGNING (TEKNIKHUS, LEDNING, TRUMMA, M.M.)
- BULLERSKYDDSSKÄRM
- STÄNGSEL
- DIKE
- NY JÄRNVÄG MED SLANT
- YY+YYY NY VÄG MED LÄNGDMÄTNINGSSTRECK OCH LÄNGDANGIVELSE
- BETONGTUNNEL/TRÄG
- BERGTUNNEL

ÖVRIGT


- BEFINTLIG JÄRNVÄG
- TRÄDSÄKRING
- NYA VÄGAR
- INLÖSEN AV BYGGNAD/FASTIGHET
- FRIVILLIGT FÖRVRÄV AV FASTIGHET

BEFINTLIGA GRÄNSER

- TRAKTGRÄNS
- FASTIGHETSGRÄNS


BETECKNINGAR I PROFIL

- SPÅR (RÖK)
- BEFINTLIG MARKNIVÅ I PROFILLINJEN
- BEDÖMD BERGNVÅ

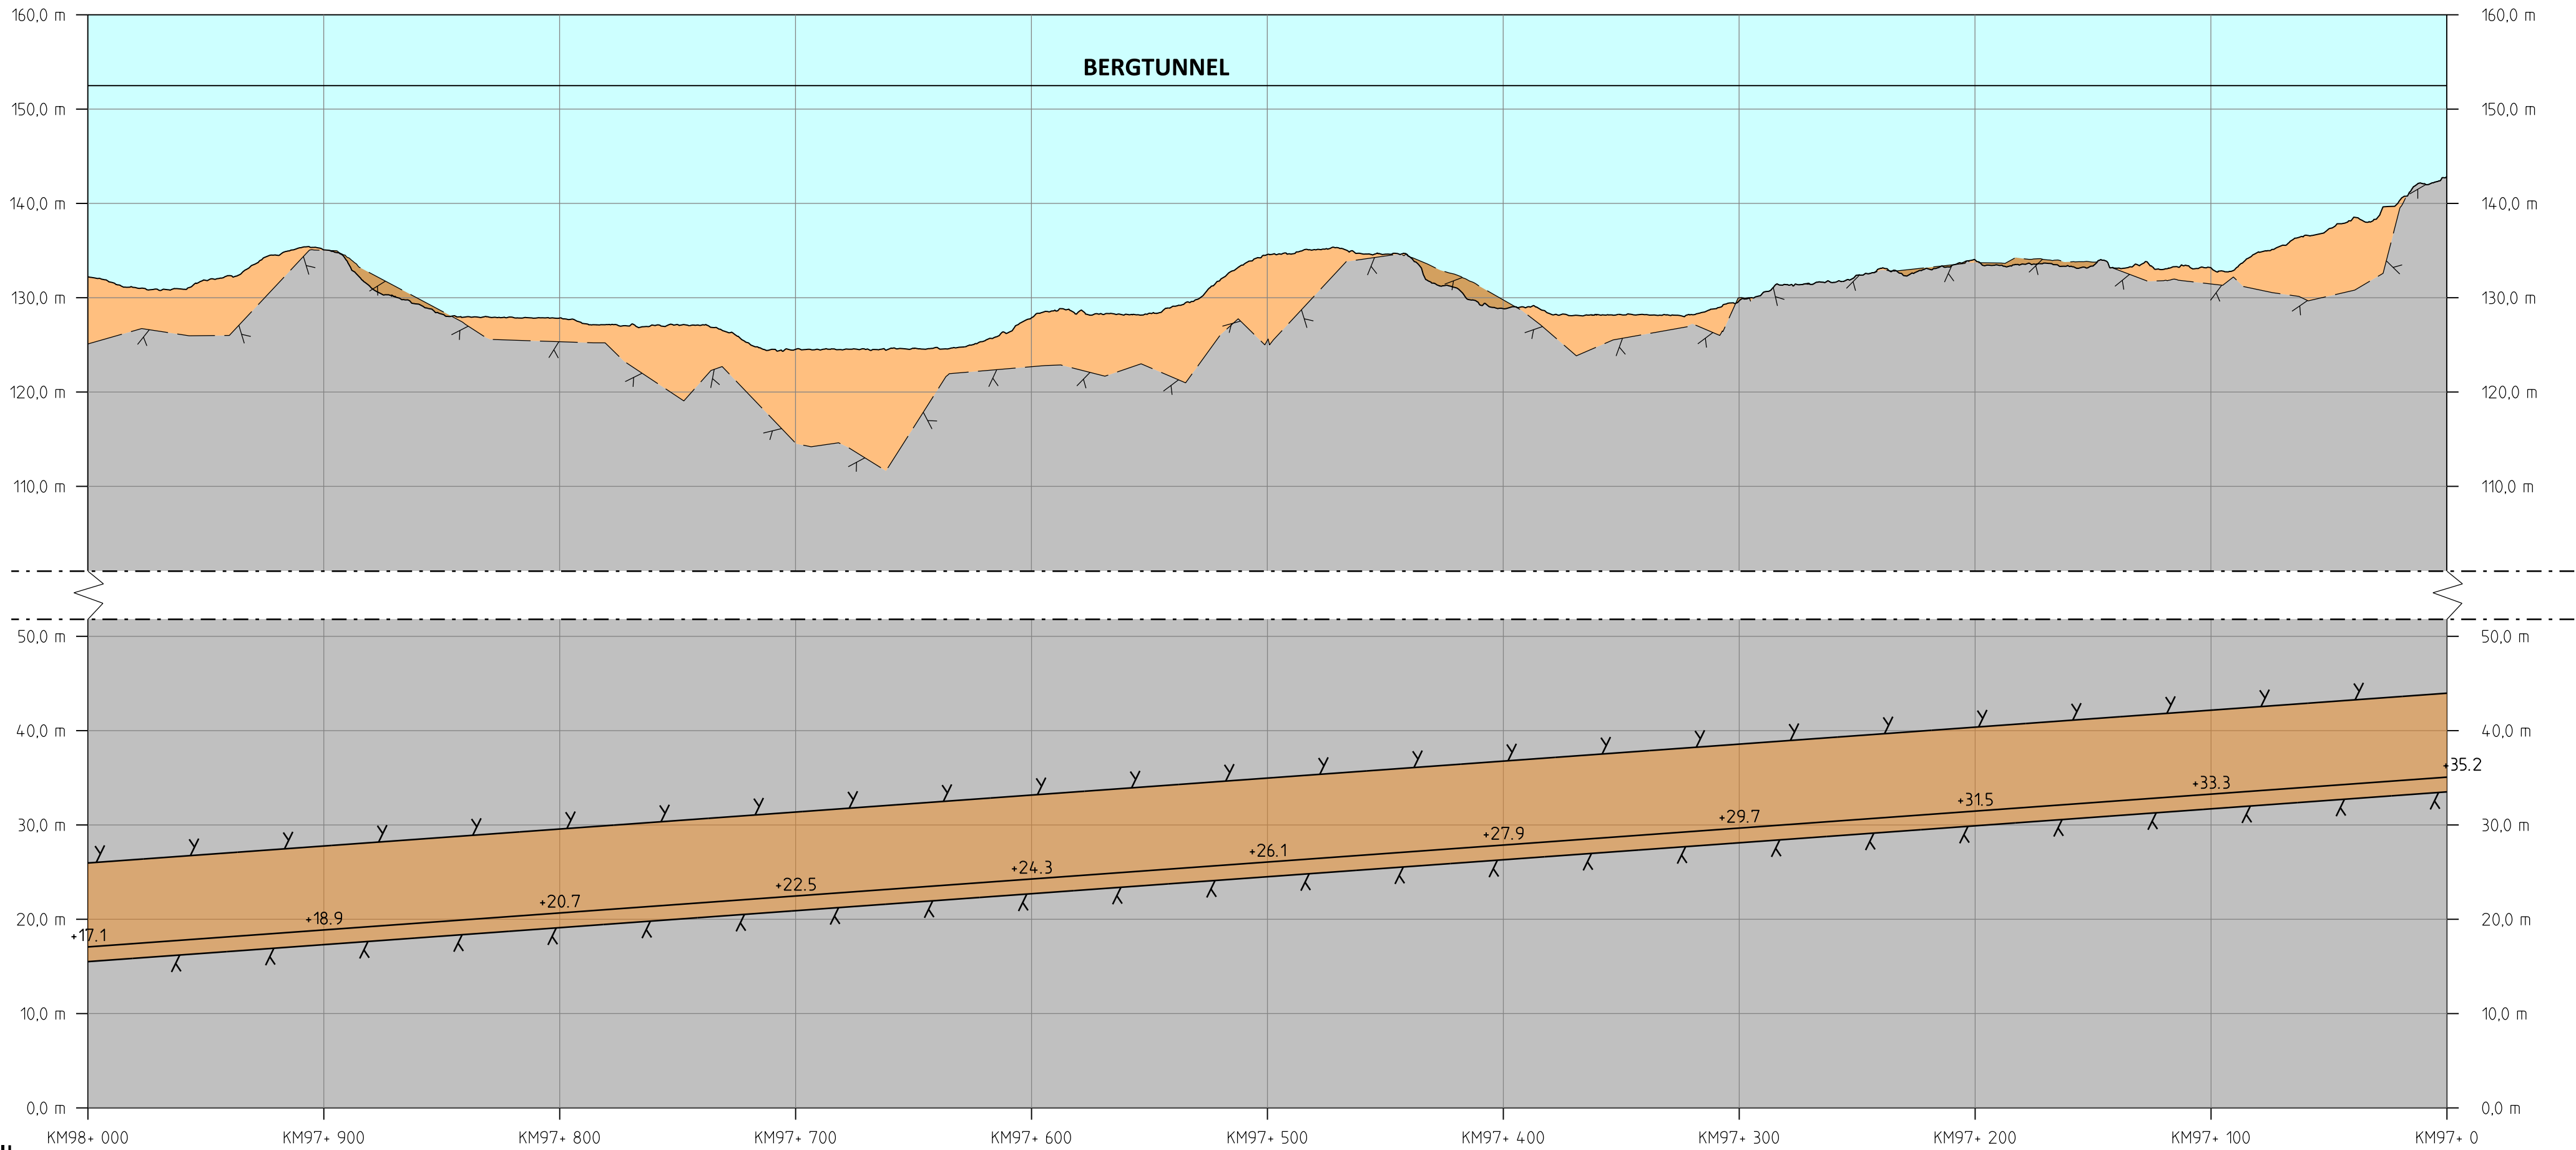

PROFIL
SPÅRPROFIL LÄNGS NEDSPÅRET (ÖSTLIGA SPÅRET)

ORIENTERINGSFIGUR MED BLADNUMMER

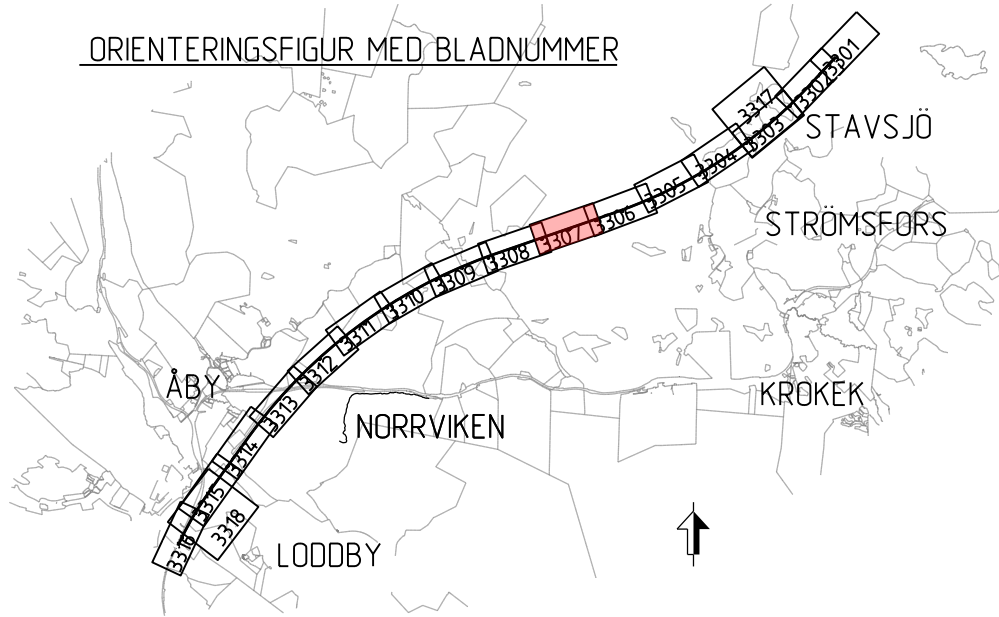

ANER	ANDERINGEN AVSER		GODKÄND AV	ANER	DATUM
TYP AV PLAN					
JÄRNVÄGSPLAN					
LEVERANTÖR		AVDELNING	LEVERANS/ÄNDRINGS-FM	TEKNISPRÅGE	
SWECO		UPPDRAGSNUMMER 12800822-004	KONSTRUKTIONSNUMMER	GRANSKNINGSSTATUS / SYFTE	
		OSTLÄNKEN		PRELIMINÄR	
SKAPAD AV SWECO/SEPASU		MARKANSPRÅK STAVSJÖ-LODBY		HANDLINGSTYP	
GRANSKAD AV		ILLUSTRATIONSKARTA (BSAB 00. 01. 10GR)		SAMRÅDSHANDLING	
		SKALA 1:2000		ANLÄGGNINGSTYP	
GODKÄND AV		DATUM 2019-11-04	FÖRÄT A1	RITINGSNUMMER PROJEKT	
				OLP2-10GR-114-21-97-98	
				BLAD	
				3307	
				NÄSTA BLAD	
				3308	
				ANER	
				-	

idb_jremname

plottime

idb_username

TECKENFÖRKLARING



KOORDINATSYSTEM I PLAN: SWEREF 99 16 30
KOORDINATSYSTEM I HÖJD: RH2000

BETECKNINGAR I PROFIL


-
- BEFINTLIG MARKNIVÅ I PROFILLINJEN
- y

y
- PROJEKTERAD BERGKONTUR
-
- GEOMETRILINJE SERVICE TUNNEL / ARBETSTUNNEL
-
- GRÄNS FÖR JÄRNVÄGSMARK
- Jt
- NY JÄRNVÄGSMARK 30-FASTIGHET

ARBETSTUNNEL RÖDMOSSEN

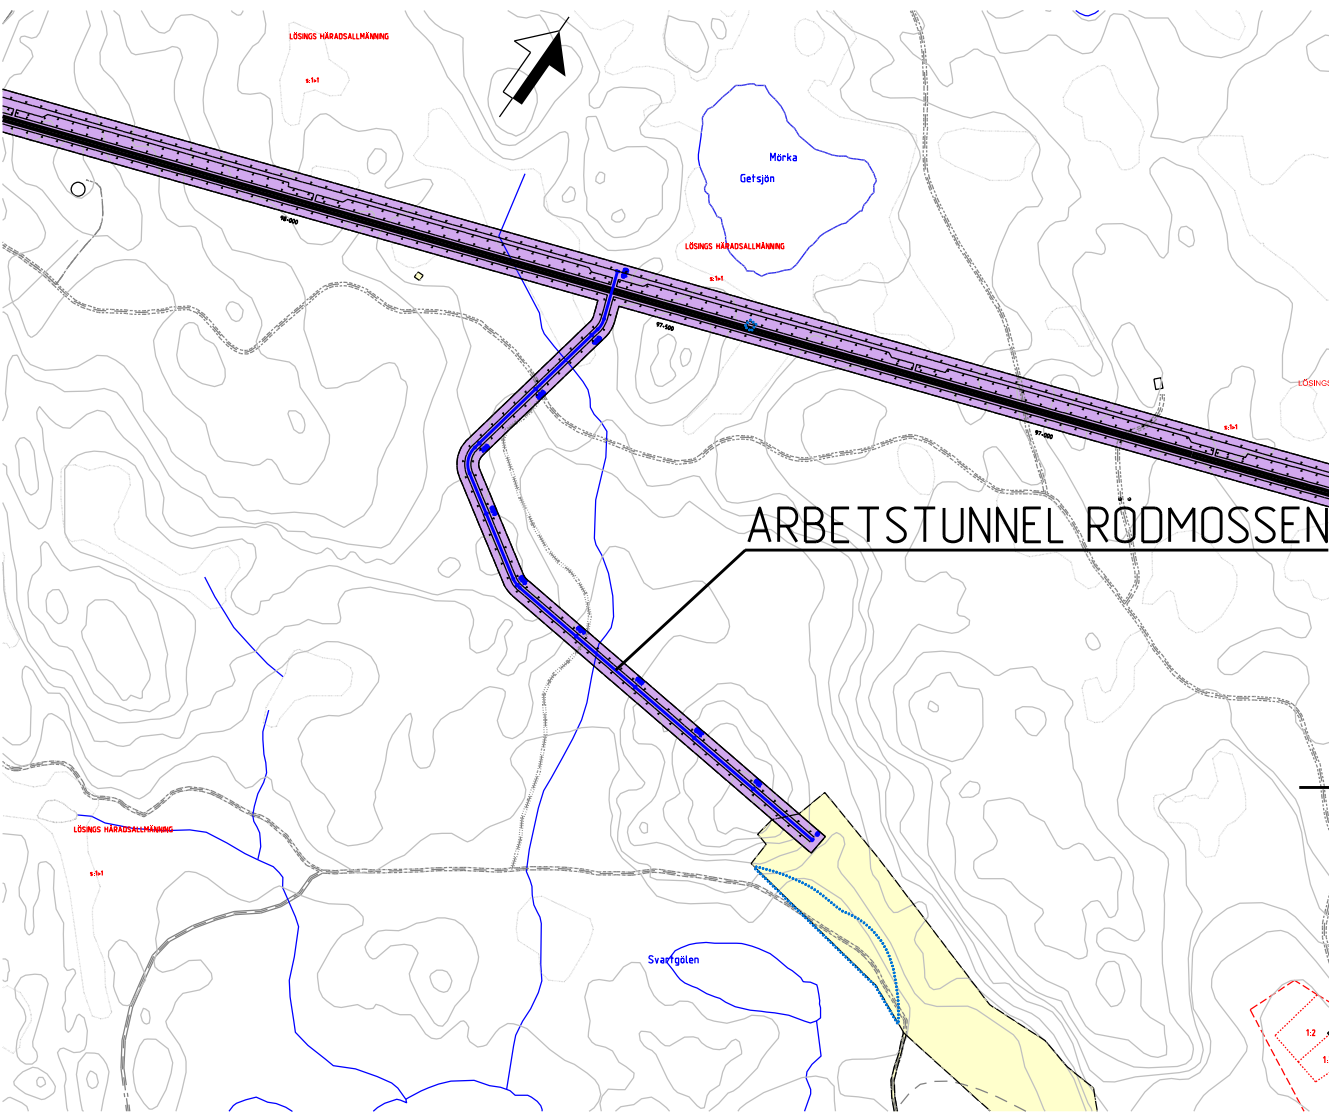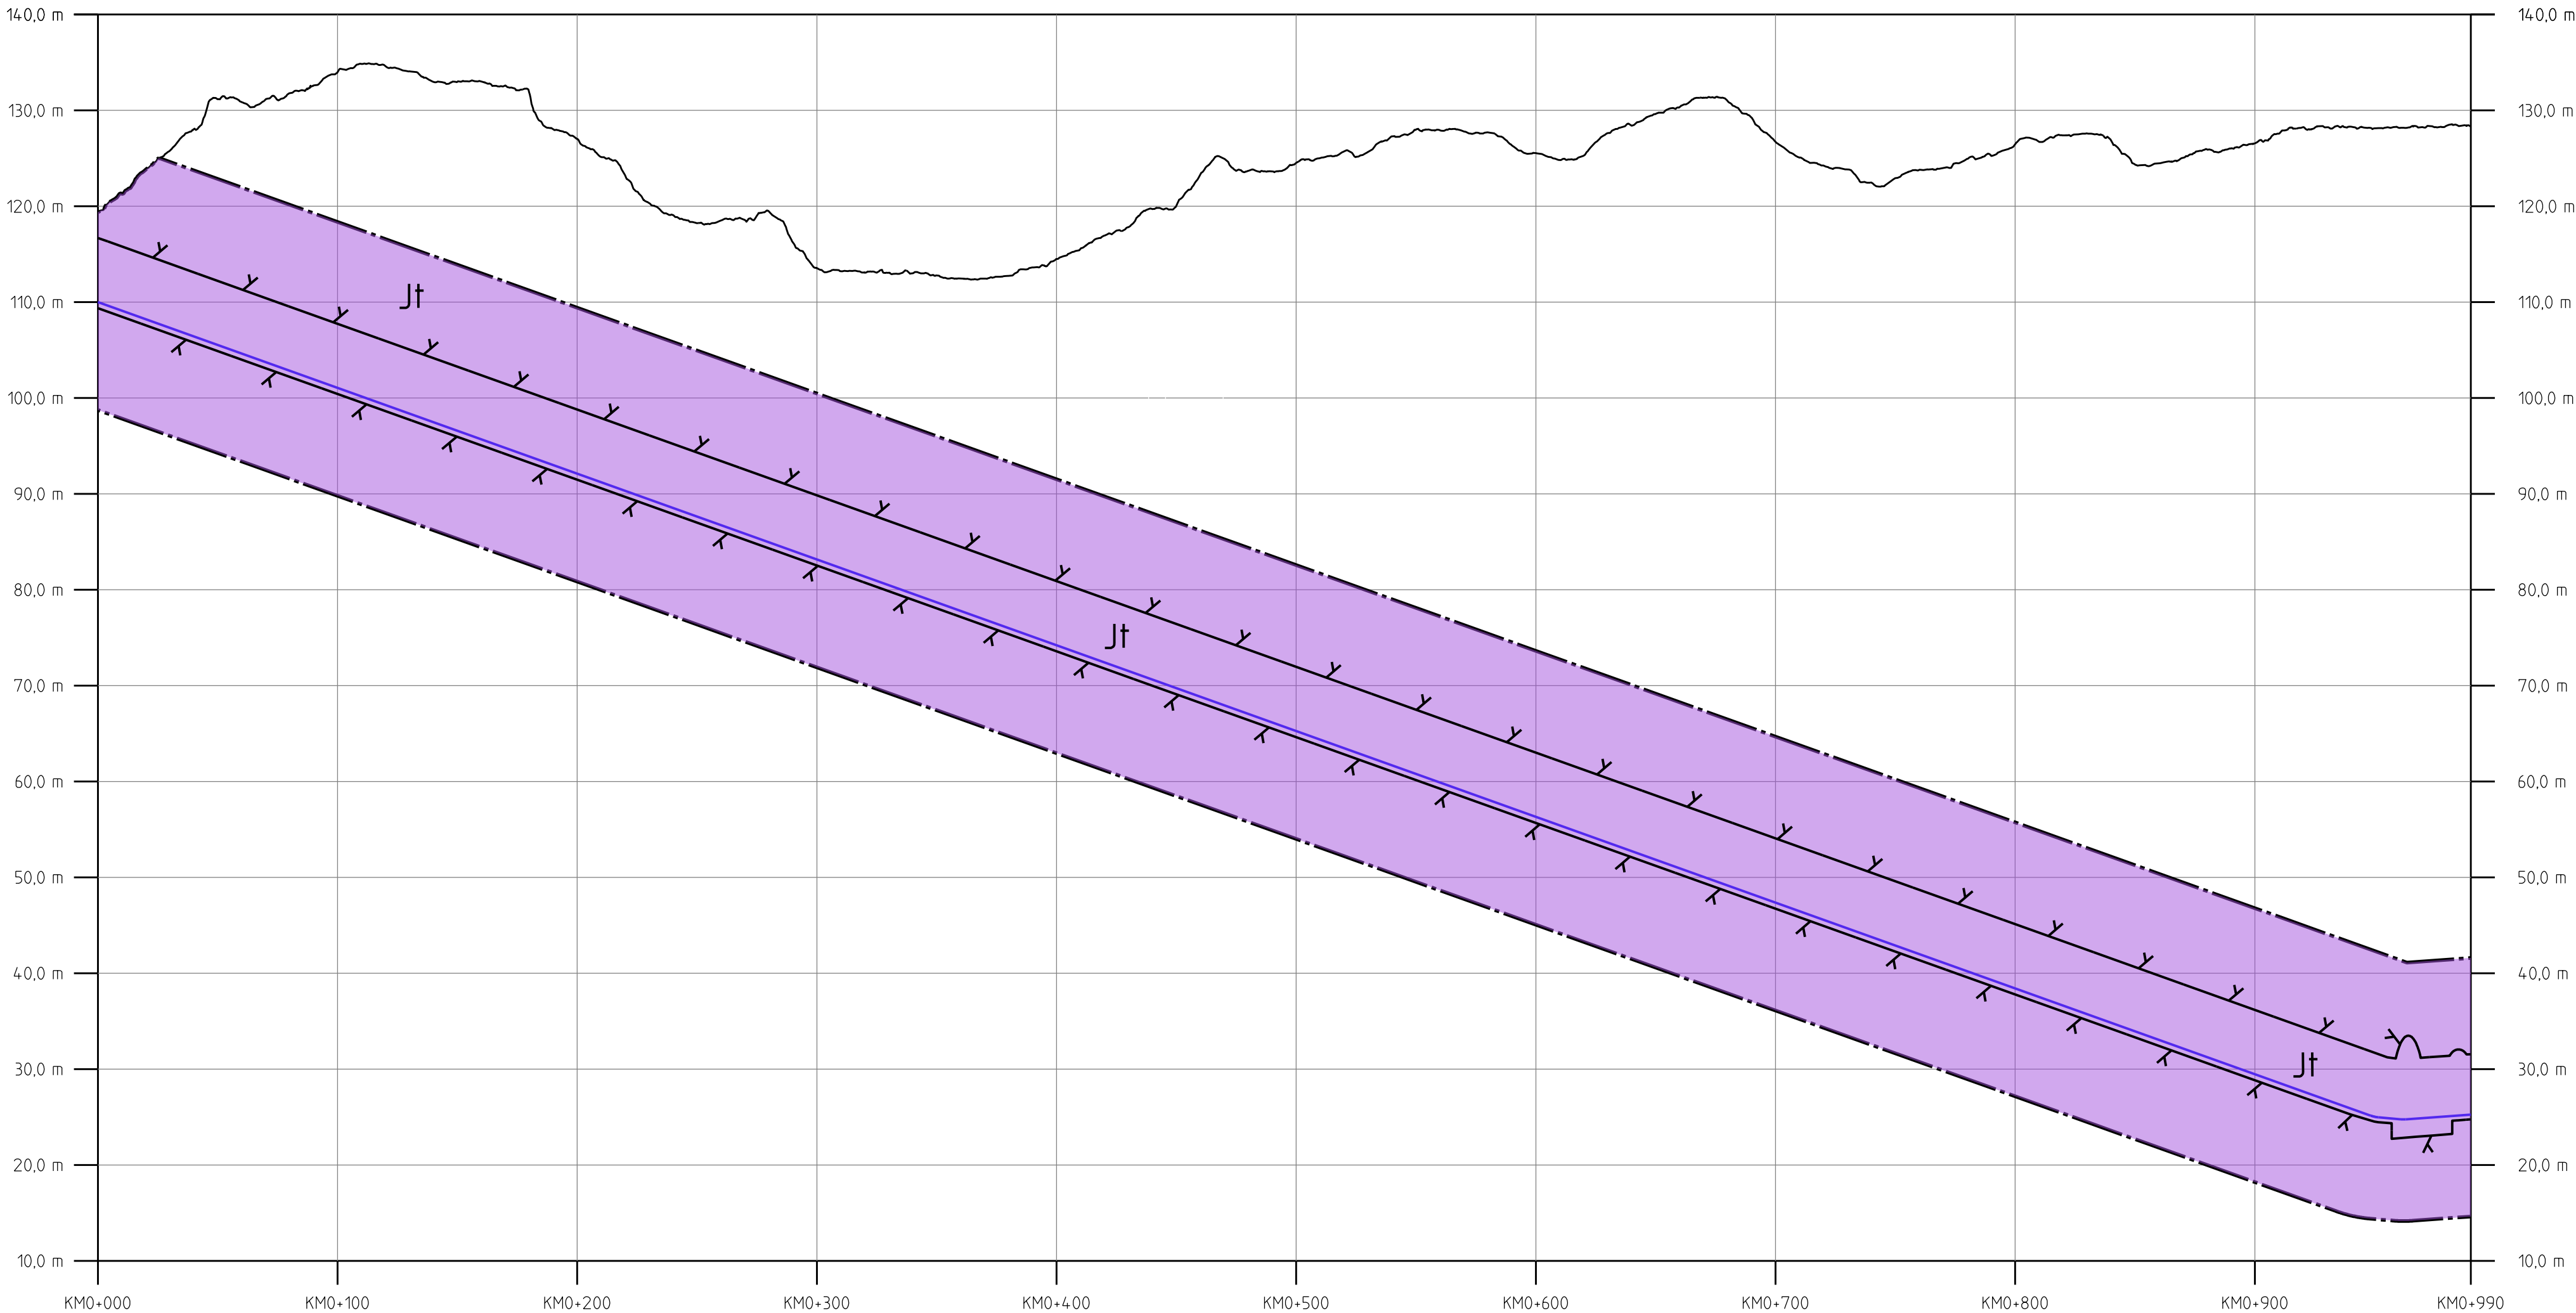

ORIENTERINGSFIGUR MED BLADNUMMER

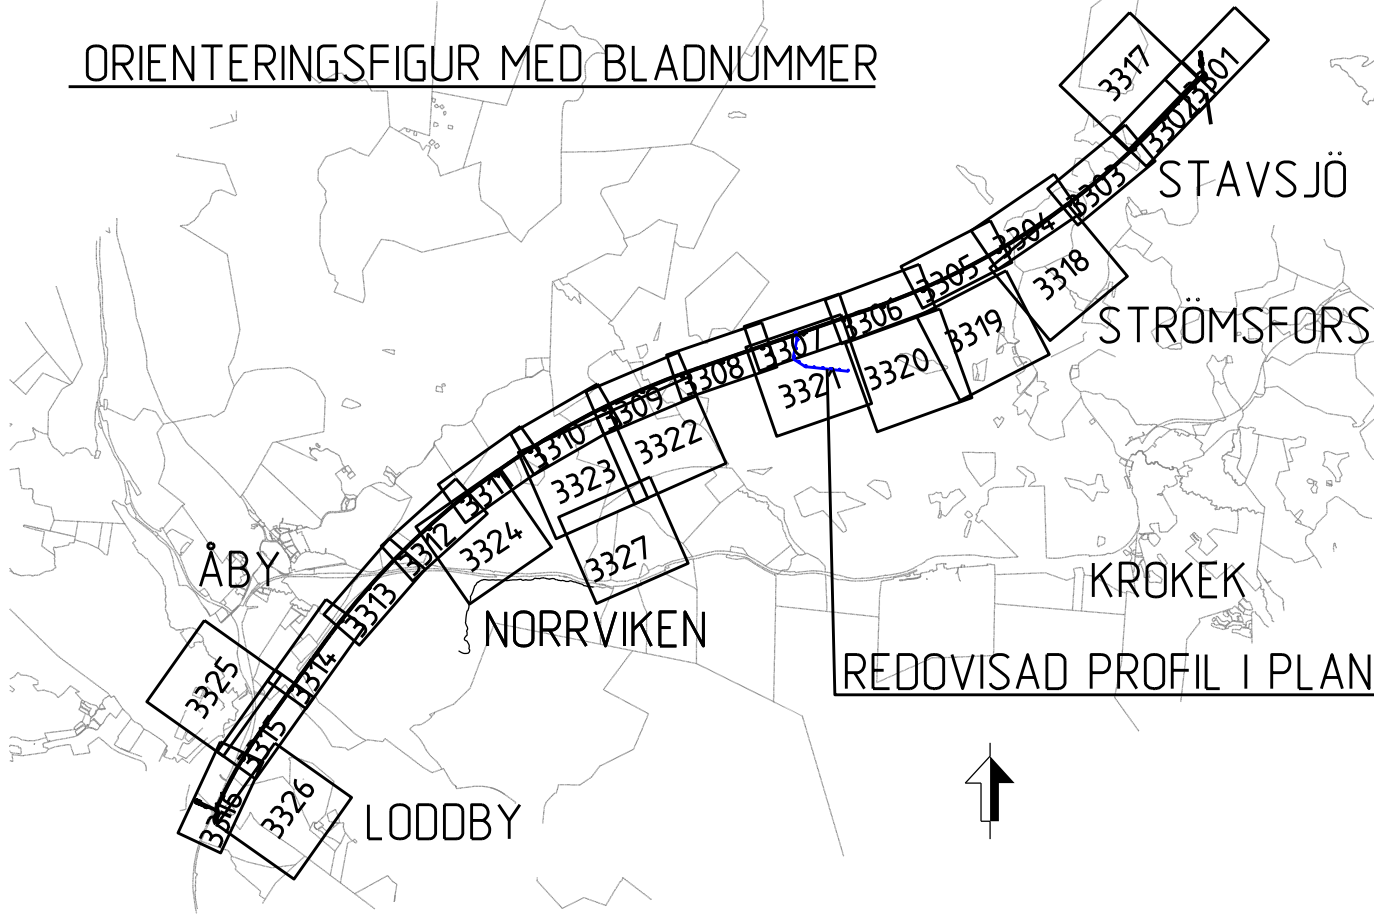

ÄNDR. / ÄNDRINGEN AVSER	GODKÄND AV	ÄNDR. / DATUM
TYP AV PLAN		
JÄRNVÄGSPLAN		
LEVERANTÖR	AVDELNING	TEKNIKPRÅGE
SWECO	UPPDRAGSNUMMER 12800822-004	KONSTRUKTIONSNUMMER
TRAFIKVERKET	GRANSKNINGSSTATUS / SYFTE PRELIMINÄR	HANDLINGSTYP SAMRÅDSHANDLING
SKAPAD AV SWECO/SEPAJU	MARKANSPRÅK STAVSJÖ-LODBY	ANLÄGGNINGSTYP
GRANSKAD AV	ARBETSTUNNEL RÖDMOSSEN	ANLÄGGNINGSTYP
PROFIL JÄRNVÄGSPLAN	MARKANSPRÅK STAVSJÖ-LODBY	ANLÄGGNINGSTYP
GODKÄND AV	SKALA 1:2000	ANLÄGGNINGSTYP
DATUM 2019-11-04	FÖRSTÄ A1	ANLÄGGNINGSTYP
	RITINGSNUMMER FÖRVALTNING	ANLÄGGNINGSTYP
	BLAD 3302	ANLÄGGNINGSTYP
	NÄSTA BLAD 3303	ANLÄGGNINGSTYP
	ÄNDR.	ANLÄGGNINGSTYP

Översikt ritning av Trafikverkets ägare. Allt obehörigt
begränsas av riktningen enligt lag.

TRAFIKVERKET