


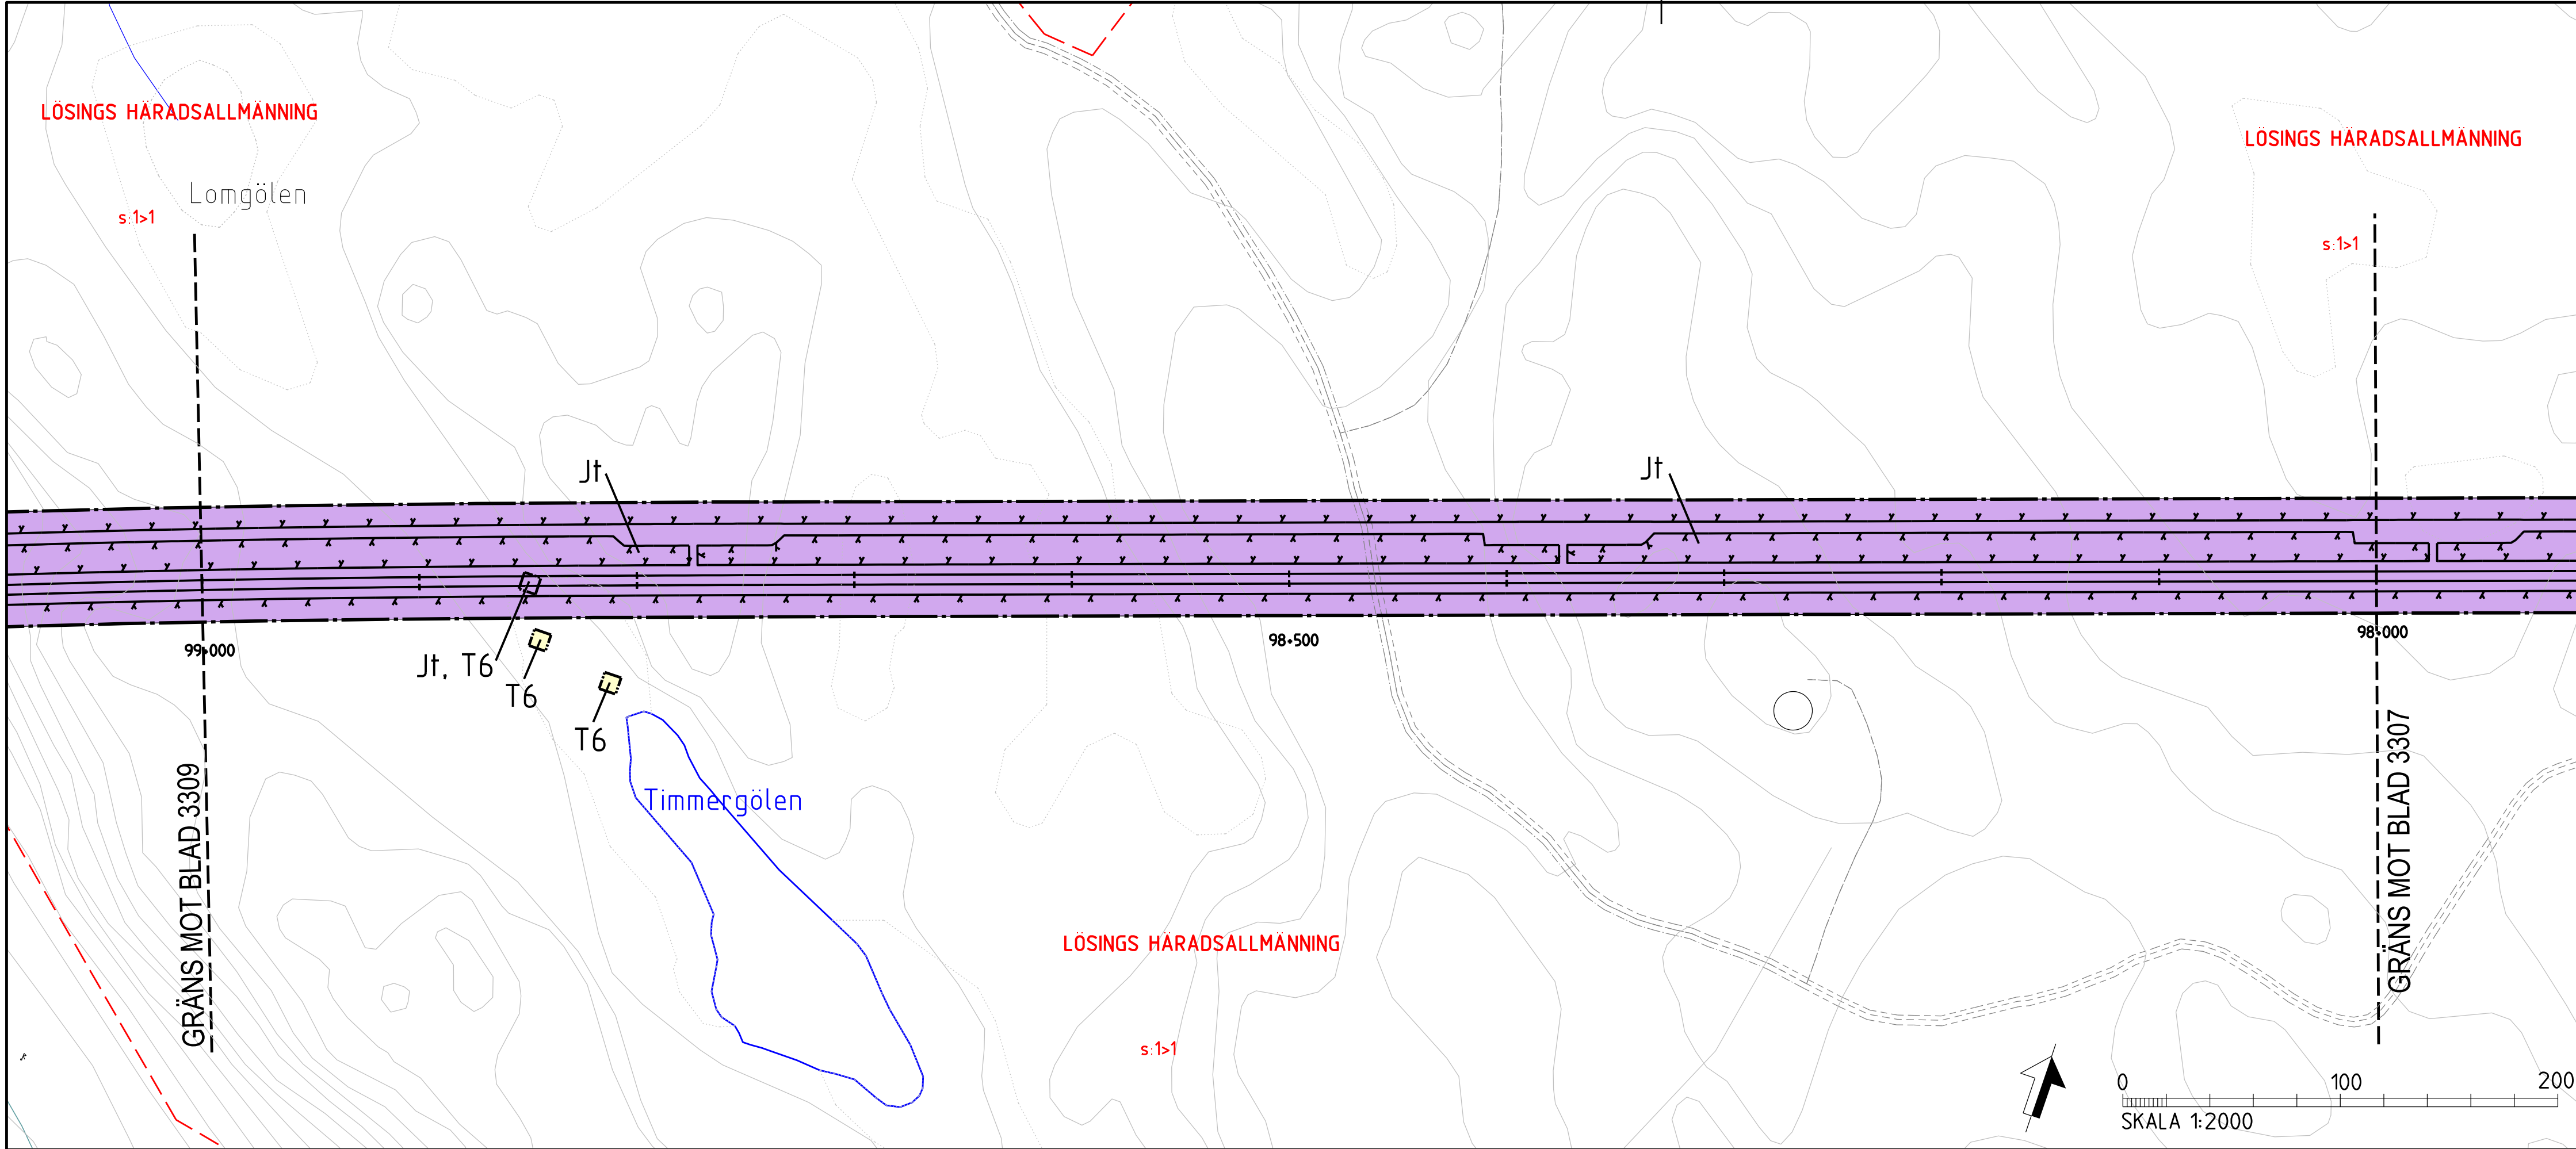

TECKENFÖRKLARING
MARKANSPRÅK

- — — — —
J/Jt
Js
J.Vi/Js.Vi
V
Vi
T
- GRÄNS FÖR VÄGOMRÅDE, GRÄNS FÖR JÄRNVÄGSMARK
AVGRÄNSNING MELLAN OLIKA TYPER AV MARKANSPRÅK
(J) NY JÄRNVÄGSMARK MED ÄGANDERÄTT
(Jt) NY JÄRNVÄGSMARK MED ÄGANDERÄTT, 30-FASTIGHET
- NY JÄRNVÄGSMARK MED SERVITUTSRÄTT
NY JÄRNVÄGSMARK MED ÄGANDERÄTT ALTERNATIVT SERVITUTSRÄTT
OCH NYTT VÄGOMRÅDE MED INSKRÄNKT VÄGRÄTT
NYTT VÄGOMRÅDE MED VÄGRÄTT
NYTT VÄGOMRÅDE MED INSKRÄNKT VÄGRÄTT
TILFÄLLIG NYTT JÄNDERÄTT

- Js1 - SERVICEVÄG
Js2 - ÖVANJÖRSANLÄGGNING
Js3 - EL- OCH VENTILATIONSANLÄGGNINGAR
Js4 - GRUNDKONSTRUKTIONER
Js5 - SKYDDSZON
Js6 - PARKERINGSYTA FÖR RÄDDNINGSTJÄNSTENS FÖRÖRN, SERVICEFÖRÖRN MM
Js7 - LEDNINGAR
Js8 - TRÄDSÄKRING I SERVITUTET OMFATTAR ÄVEN RÄTT ATT UTANFÖR MARKERAT OMRÅDE
AVVERKA DE TRÄD SOM KAN RISKA JÄRNVÄGENS DRIFT
Js9 - SKÖTSELYTA
Js10 - JÄRNVÄGSBRO
Js11 - DIKEN OCH DAMMAR
- T1 - ETABLERING
T2 - UPPLAG
T3 - ARBETS- OCH TRANSPORTVÄG
T4 - INFILTRATIONSOMRÅDE
T5 - TILFÄLLIGA TRAFIKANORDNINGAR
T6 - GRUNDVATTENRÖR

NYA ANLÄGGNINGAR

- YYY.YYY
NY JÄRNVÄG, SPÄRMITT MED LÄNGDMÄTNINGSSTRECK
- YYY/YYY
+YY.Y m
NY VÄG, VÄGBANEKANTER MED LÄNGDMÄTNINGSSTRECK
OCH HÖJDSÄTTNING
- STÅNGSEL, 2.5 M ÖVER MARKYTA

SKYDDÅTGÄRDER OCH FÖRSIKTIGHETSMÅTT

- Sk - MARKERING ELLER AVGRÄNSNING AV SKYDDÅTGÄRDER
Sk1 - BULLERSKYDDSVÄLL +XX.X VÄLLENS PLUSHÖJD
Sk2 - BULLERSKYDDSSKÄRM +XX.X SKÄRMENS PLUSHÖJD
Sk3 - STÖMLJUDSDÄMPNING
Sk4 - UTJÄMNINGSMAGASIN DAGVATTEN FRÅN JÄRNVÄGSANLÄGGNINGEN
Sk5 - FASTIGHETSINÄRA BULLERSKYDDÅTGÄRD

VERKSAMHETER/ÅTGÄRDER SOM UNDANTAS
FRÅN FÖRBUD ENLIGT MILJÖBALKEN


Förbudet som avser verksamhet eller åtgärd inom generellt biotopskyddsområde, 7:11, 2 st MILJÖBALKEN, gäller inte byggande av allmän väg/järnväg.
Förbudet mot åtgärder inom strandskyddsområde (7:15 MILJÖBALKEN) gäller inte byggande av allmän väg/järnväg. Förbudet som avser verksamhet eller åtgärd inom generellt biotopskyddsområde (7:11, 2 st. MBL) gäller inte byggande av allmän Väg/Järnväg. Skyldigheten att göra anmälan för samråd enligt 12:6 MILJÖBALKEN gäller inte för de verksamheter och åtgärder som behövs för att bygga vägen/järnvägen och som fastställs och ingår i vägområde för allmän väg/järnvägsmark eller område för tillfällig nyttjanderätt.

- MARKERING ELLER AVGRÄNSNING AV BIOTOPSKYDD
MARKERING ELLER AVGRÄNSNING AV STRANDSKYDD

ÖVRIGA BETECKNINGAR PÅ PLANKARTAN


- PROJETERAD BERGKONTUR
BEFINTLIG
TRAKTGRÄNS
FASTIGHETSGRÄNS
VÄGKANT
c.d.p

ORIENTERINGSFIGUR MED BLADNUMMER

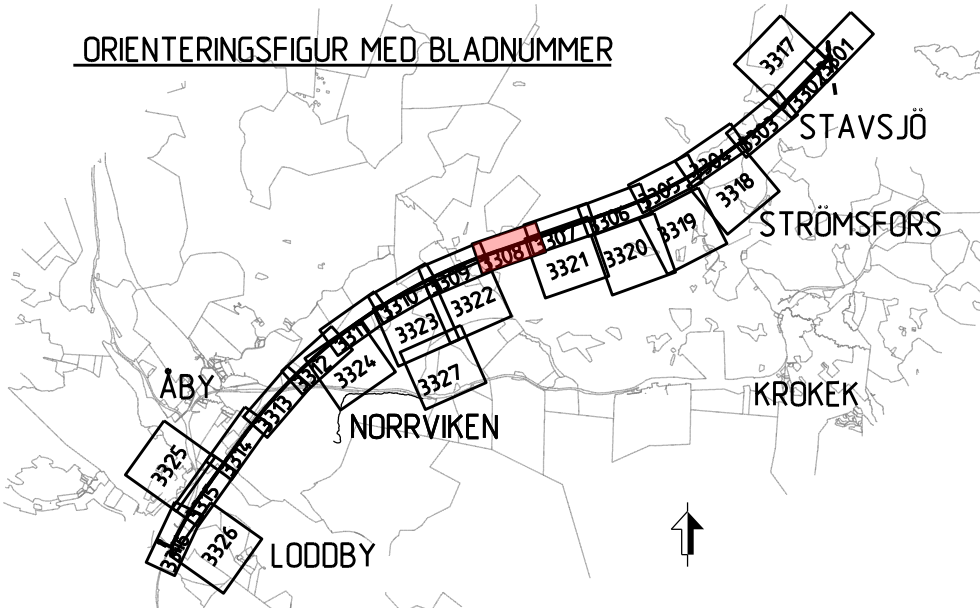

BETECKNINGAR I PROFIL

- SPÄR (RÖK)
BEFINTLIG MARKNIVÅ I PROFILINJEN
BEDÖMD BERGIVÅ

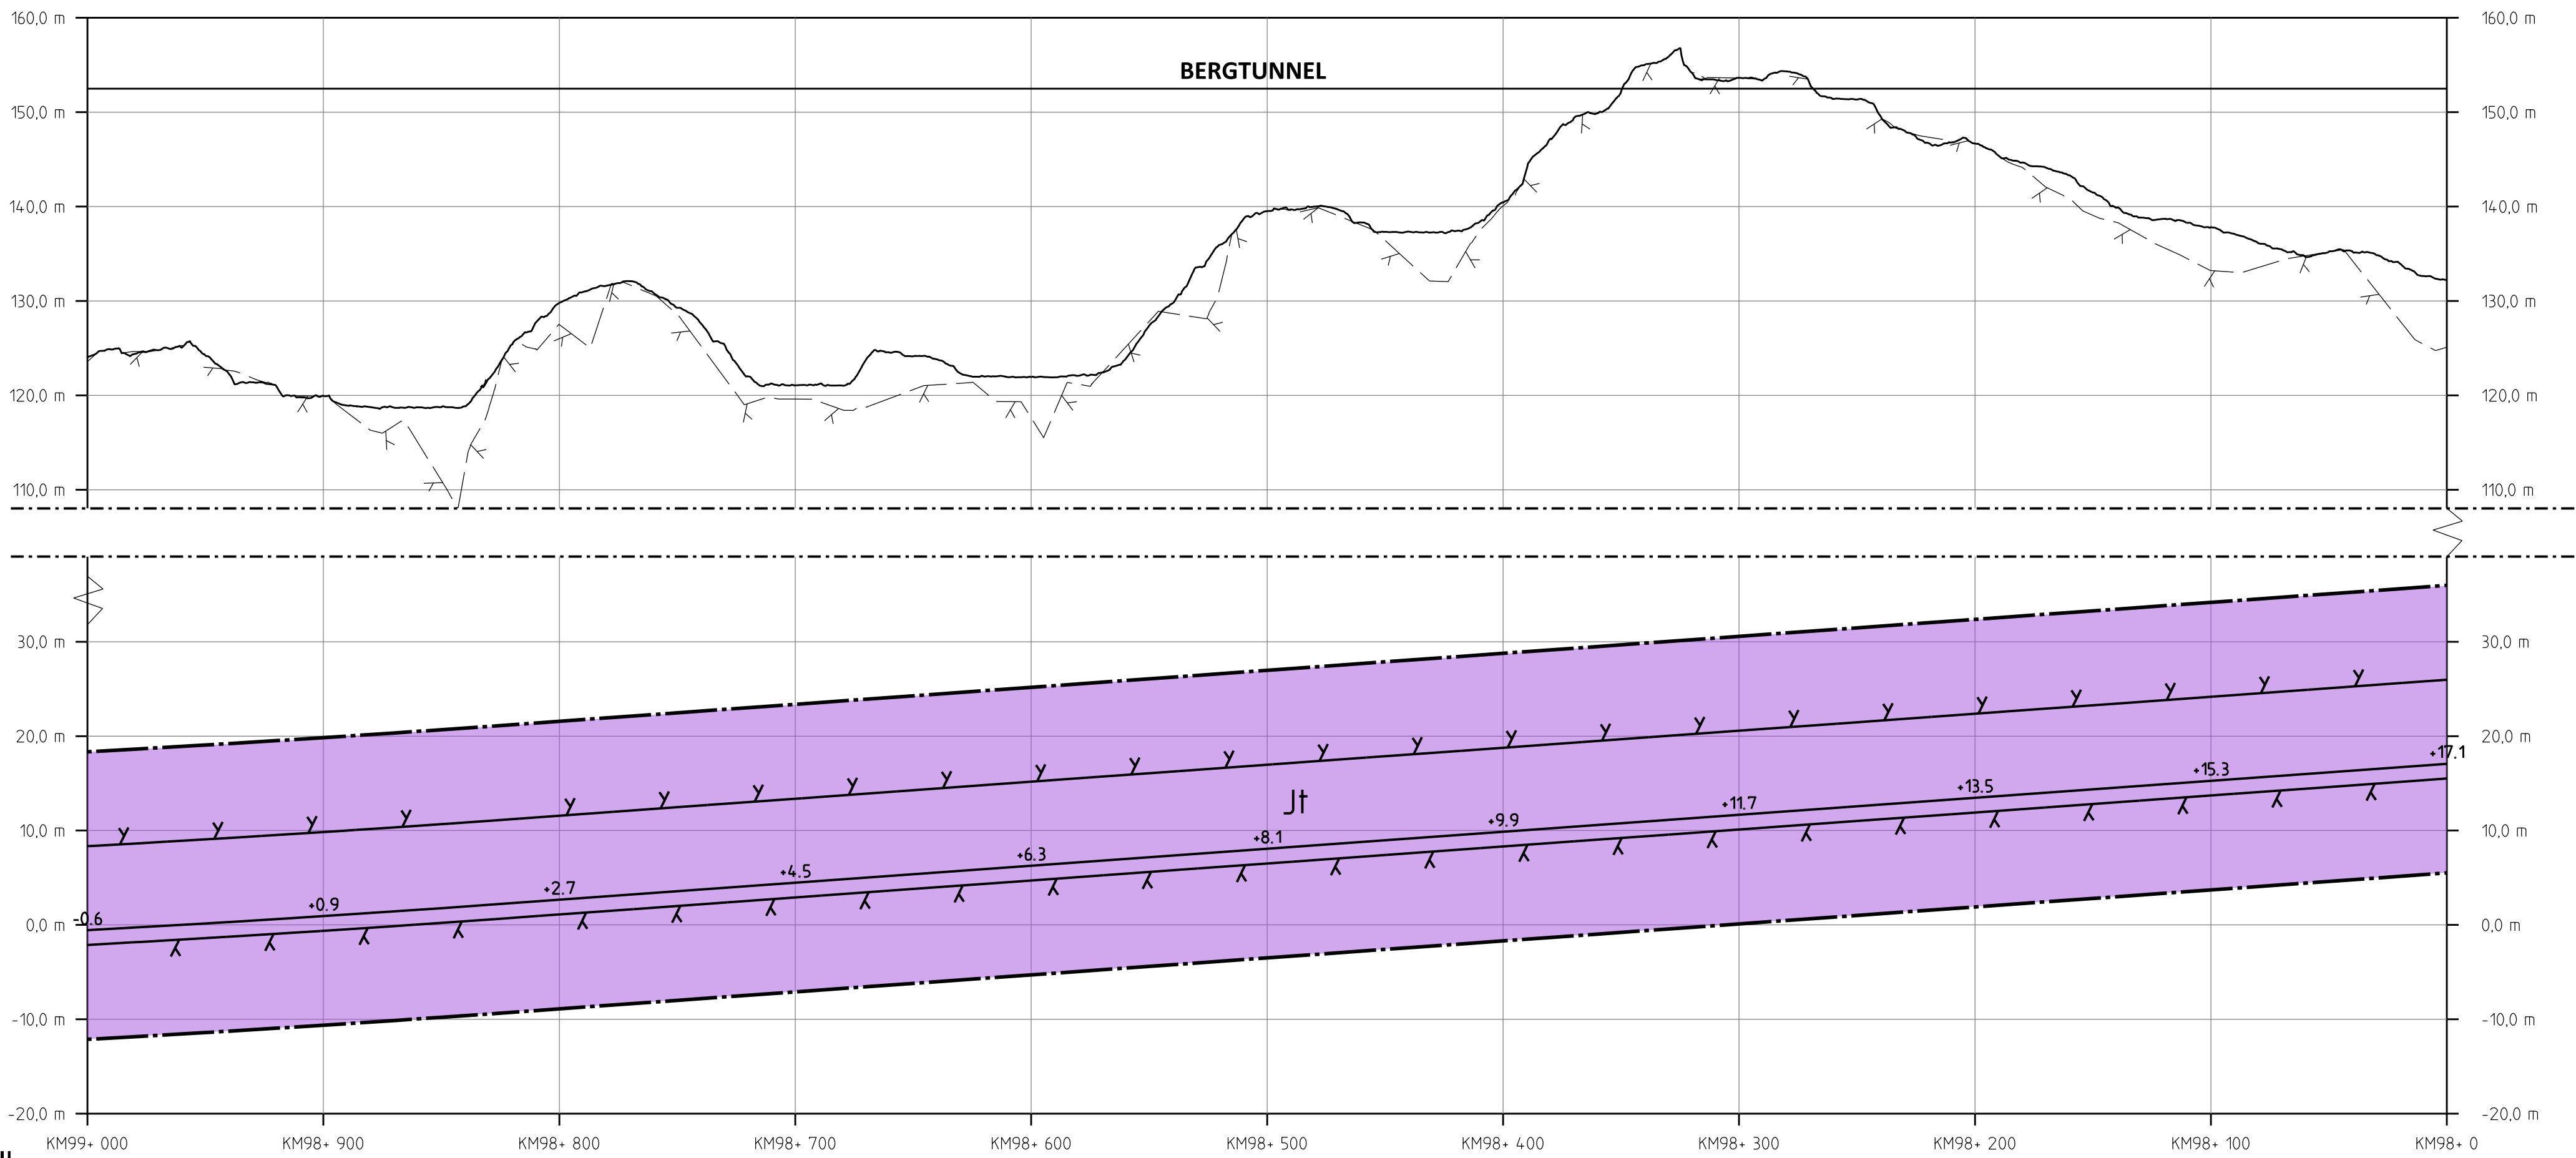


PROFIL
SPÄRPROFIL LÄNGS NEDSPÅRET (ÖSTLIGA SPÅRET)

ANÖR	ÄNDRINGEN AVSER	GRÄNS AV	ANÖR	DATUM
NYTT AV PLAN				
LEVERANTÖR	ANGIVNING	TEKNIKPRÅG		
SWECO	UPPDRAGSNUMMER 12800822-004	KONSTRUKTIONSNUMMER	GRÄNSNINGSSÄTTUS / SYFTE PRELIMINÄR	
SKAPAD AV SWECO/SEPAJU	OSTLÄNKEN MARKANSPRÅK STAVSJÖ-LODBY	HANDLINGS SAMRÅDSHANDLING ANLÄGGNINGSTYP	PROJEKTERING 98 +0 -99 +0	ANÖR 506
GRANSKAD AV	PLANKARTA (BSAB 00, 01, 10GR)	RITINGSNUMMER PROJEKT	OLP2-10GR-111-21-98_99	
GRANSKAD AV	DATUM 2019-11-04	SKALA 1:2000	FÖRBLÄTT A1	TRITINGSNUMMER FÖRVALTNING BLAD 3308
				NÄSTA BLAD 3309
				ANÖR

idb_jrename

plattine

idb_username

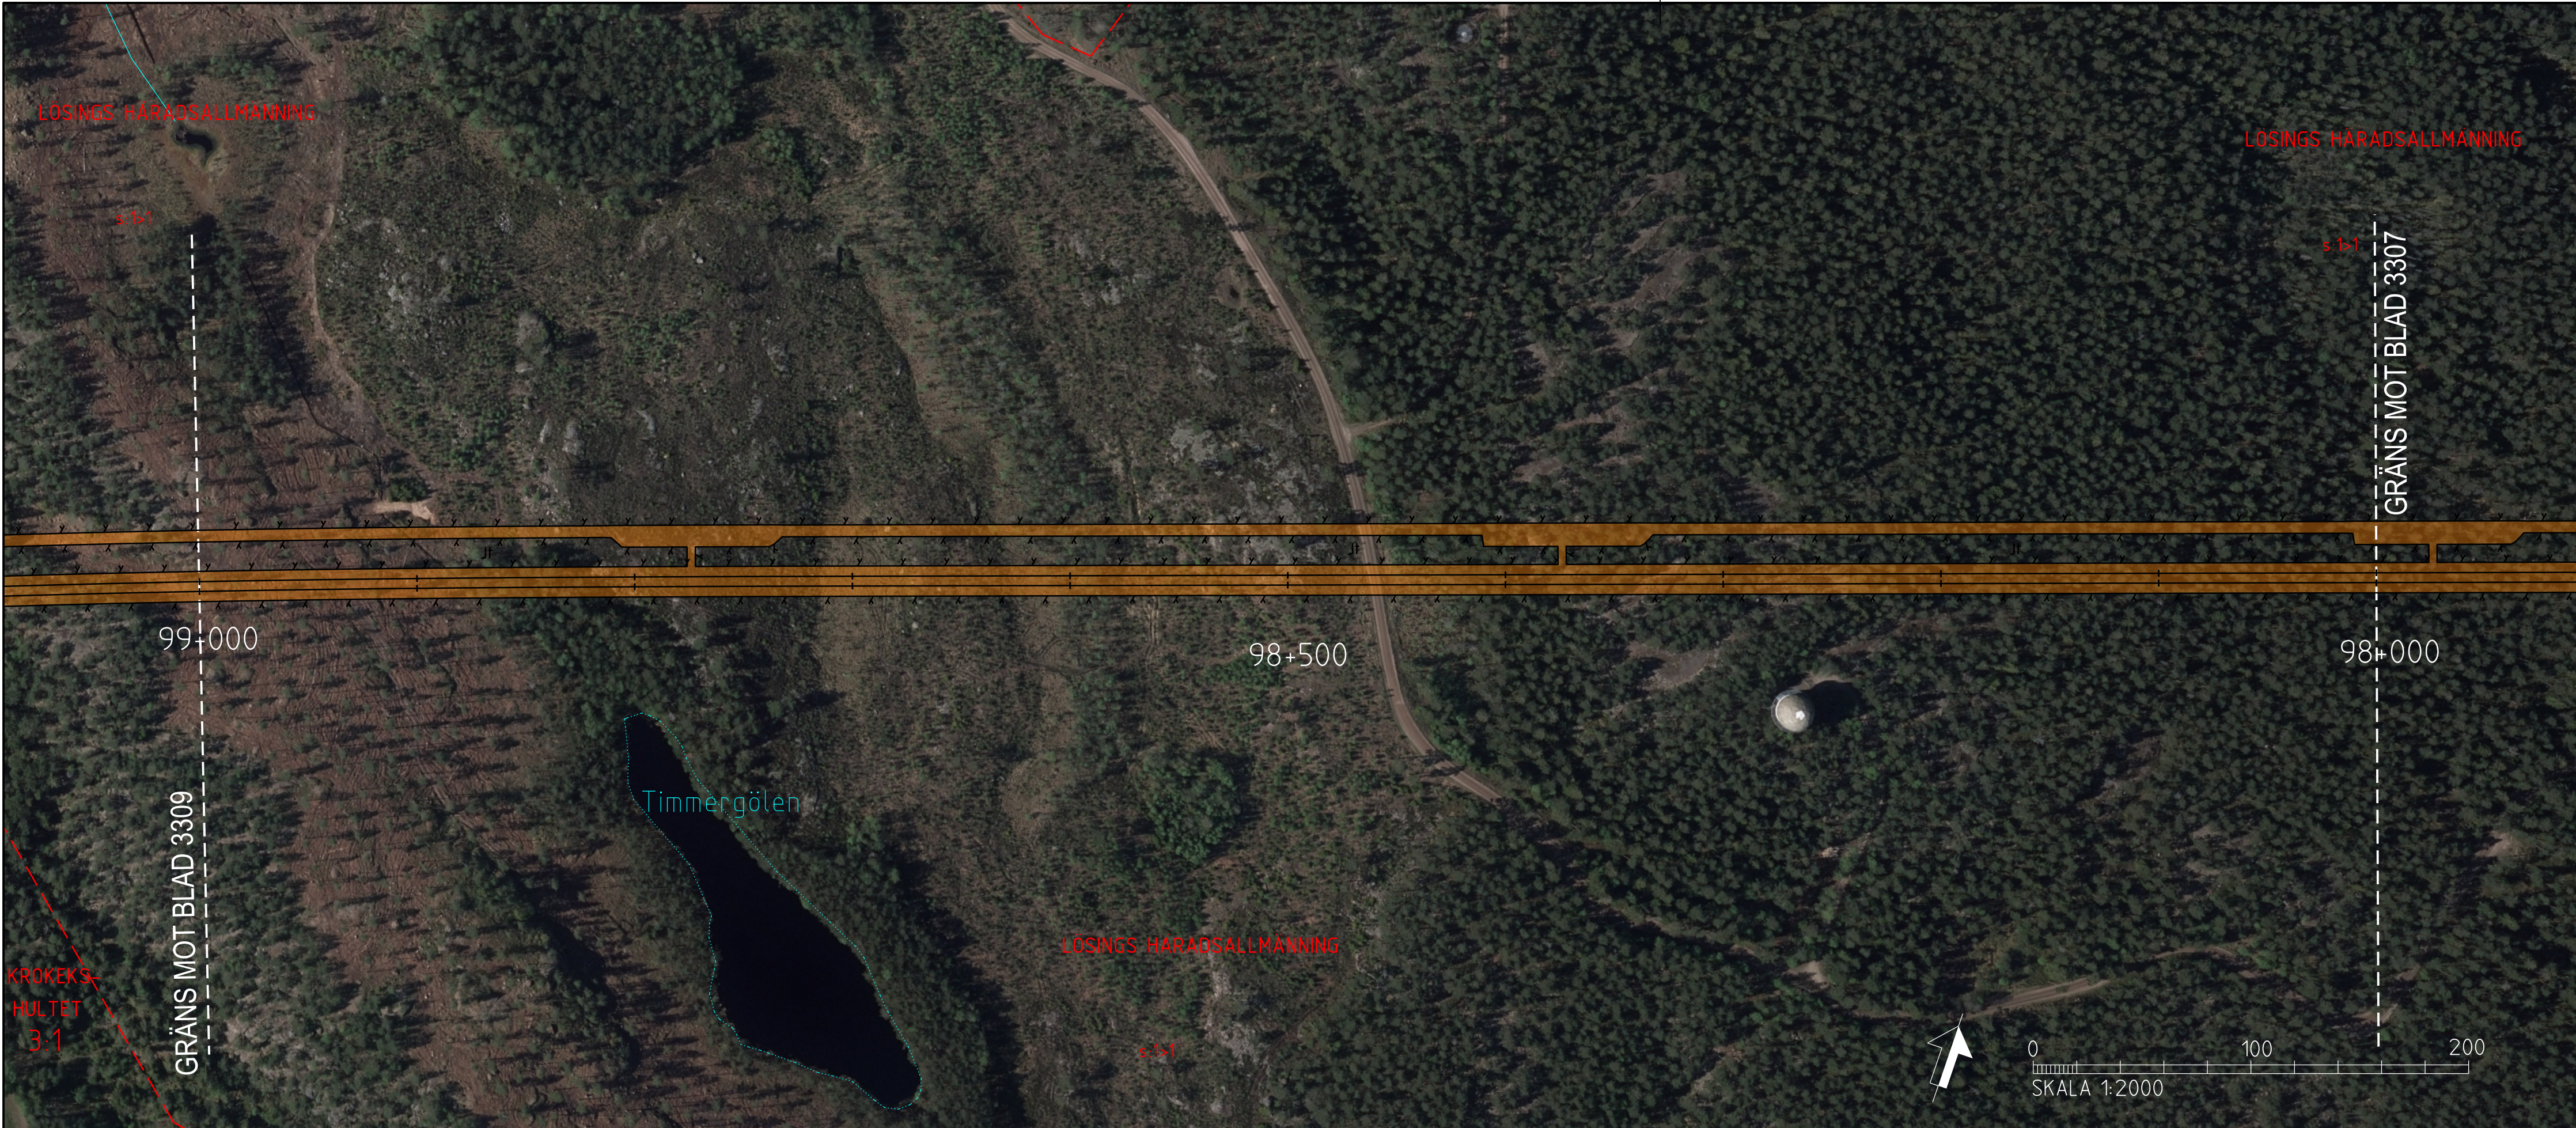

TECKENFÖRKLARING

KOORDINATSYSTEM I PLAN: SWEREF 99 16 30
KOORDINATSYSTEM I HÖJD: RH2000
DATUM ORTOFOTO: 2018-01-31

NYA ANLÄGGNINGAR

- 0+000 NY JÄRNVÄG MED LÄNGDMÄTNINGSSTRECK OCH LÄNGDANGIVELSE
- BRO
- ANNAN ANLÄGGNING (TEKNIKHUS, LEDNING, TRUMMA, M.M.)
- BULLERSKYDDSSKÄRM
- STÄNGSEL
- DIKE
- NY JÄRNVÄG MED SLANT
- YY+YYY NY VÄG MED LÄNGDMÄTNINGSSTRECK OCH LÄNGDANGIVELSE
- BETONGTUNNEL/TRÄG
- BERGTUNNEL

ÖVRIGT


- BEFINTLIG JÄRNVÄG
- TRÄDSÄKRING
- NYA VÄGAR
- INLÖSEN AV BYGGNAD/FASTIGHET
- FRIVILLIGT FÖRVÄRV AV FASTIGHET

BEFINTLIGA GRÄNSER

- TRAKTGRÄNS
- FASTIGHETSGRÄNS

BETECKNINGAR I PROFIL


- SPÅR (RÖK)
- BEFINTLIG MARKNIVÅ I PROFILLINJEN
- BEDÖMD BERGIVÅ

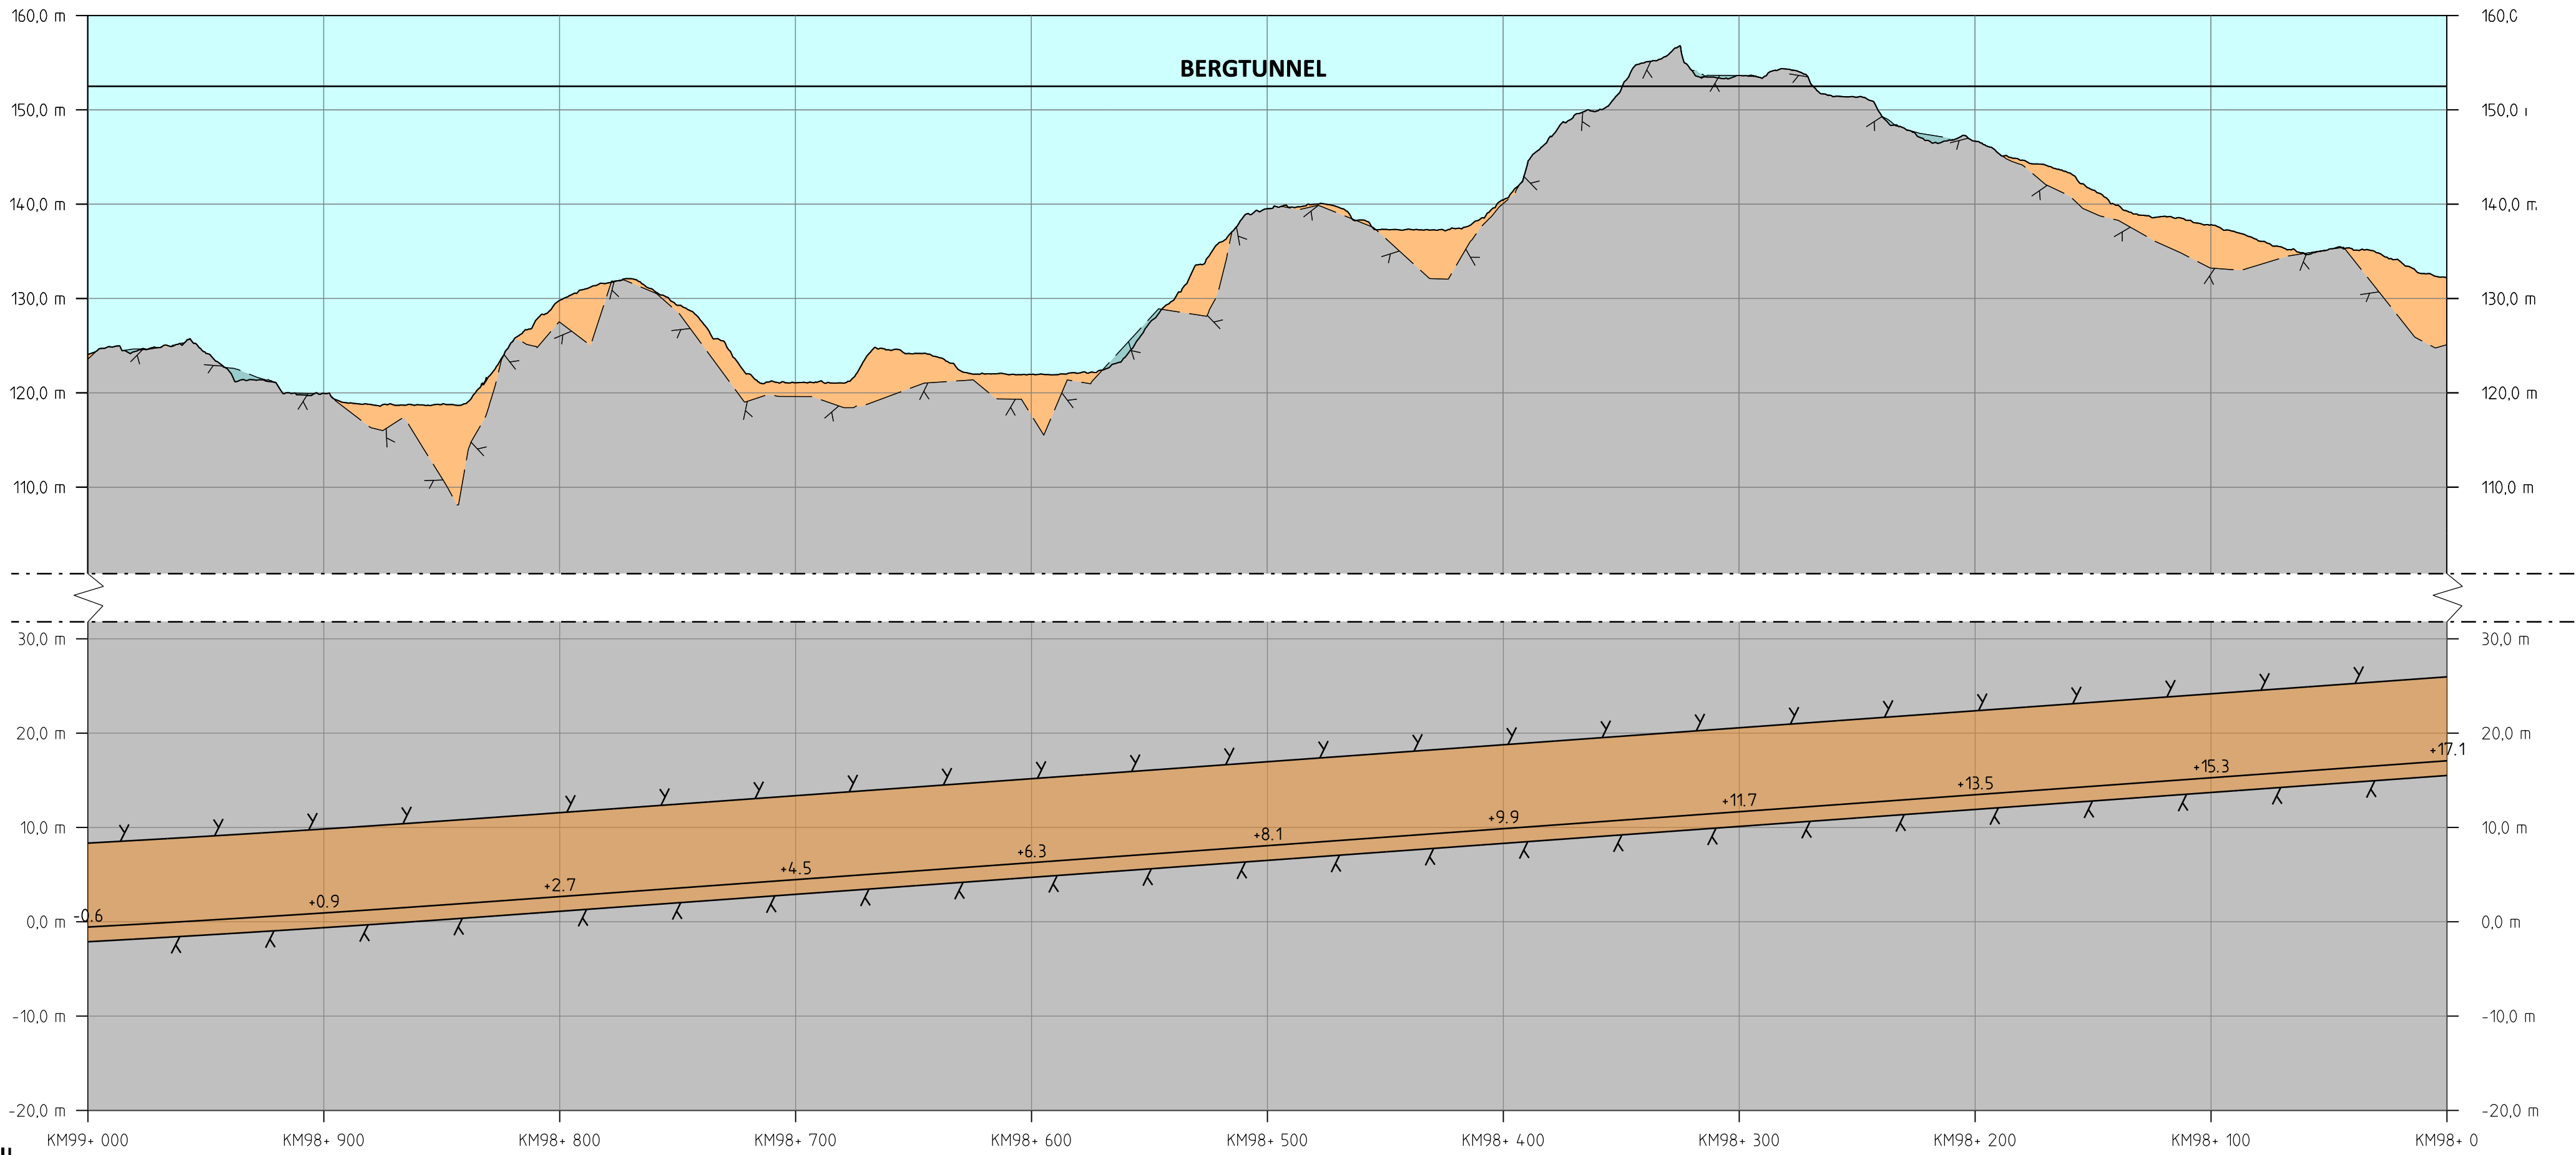

PROFIL

SPÅRPROFIL LÅNGS NEDSPÅRET (ÖSTLIGA SPÅRET)

ORIENTERINGSFIGUR MED BLADNUMMER

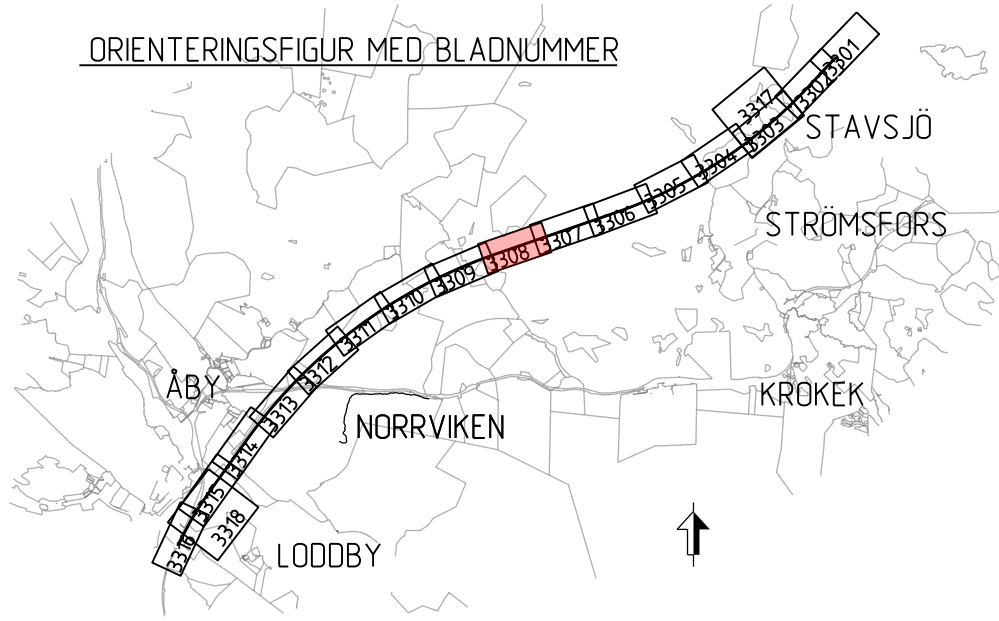

ANR. ANDRAGEN AVSR			
TTYP: AV PLAN			
LEVERANTÖR	AVDELNING	LEVERANS/ANDRAGS-PM	TEKNISPRÅGE
SWECO	UPPDRAGSNUMMER 12800822-004	KONSTRUKTIONSNUMMER	GRANSKNINGSSTATUS / SYFTE PRELIMINÄR
TRAFIKVERKET	OSTLÄNKEN		HANDLINGSTYP SAMRÅDSHANDLING
SKAPAD AV SWECO/SEPASU	MARKANSPRÅK STAVSJÖ-LODBY		ANLÄGGNINGSTYP
GRANSKAD AV	ILLUSTRATIONSKARTA (BSAB 00. 01. 10GR)		KILOMETERMETER 98 +0 -99 +0
GODKÄND AV	DATUM 2019-11-04	SKALA 1:2000	BLAD 3308
	FORMAT A1	TRITINGSNUMMER FÖRVALTNING	NÄSTA BLAD 3309
			ANR.

obj_fremname

plottime

obj_username