



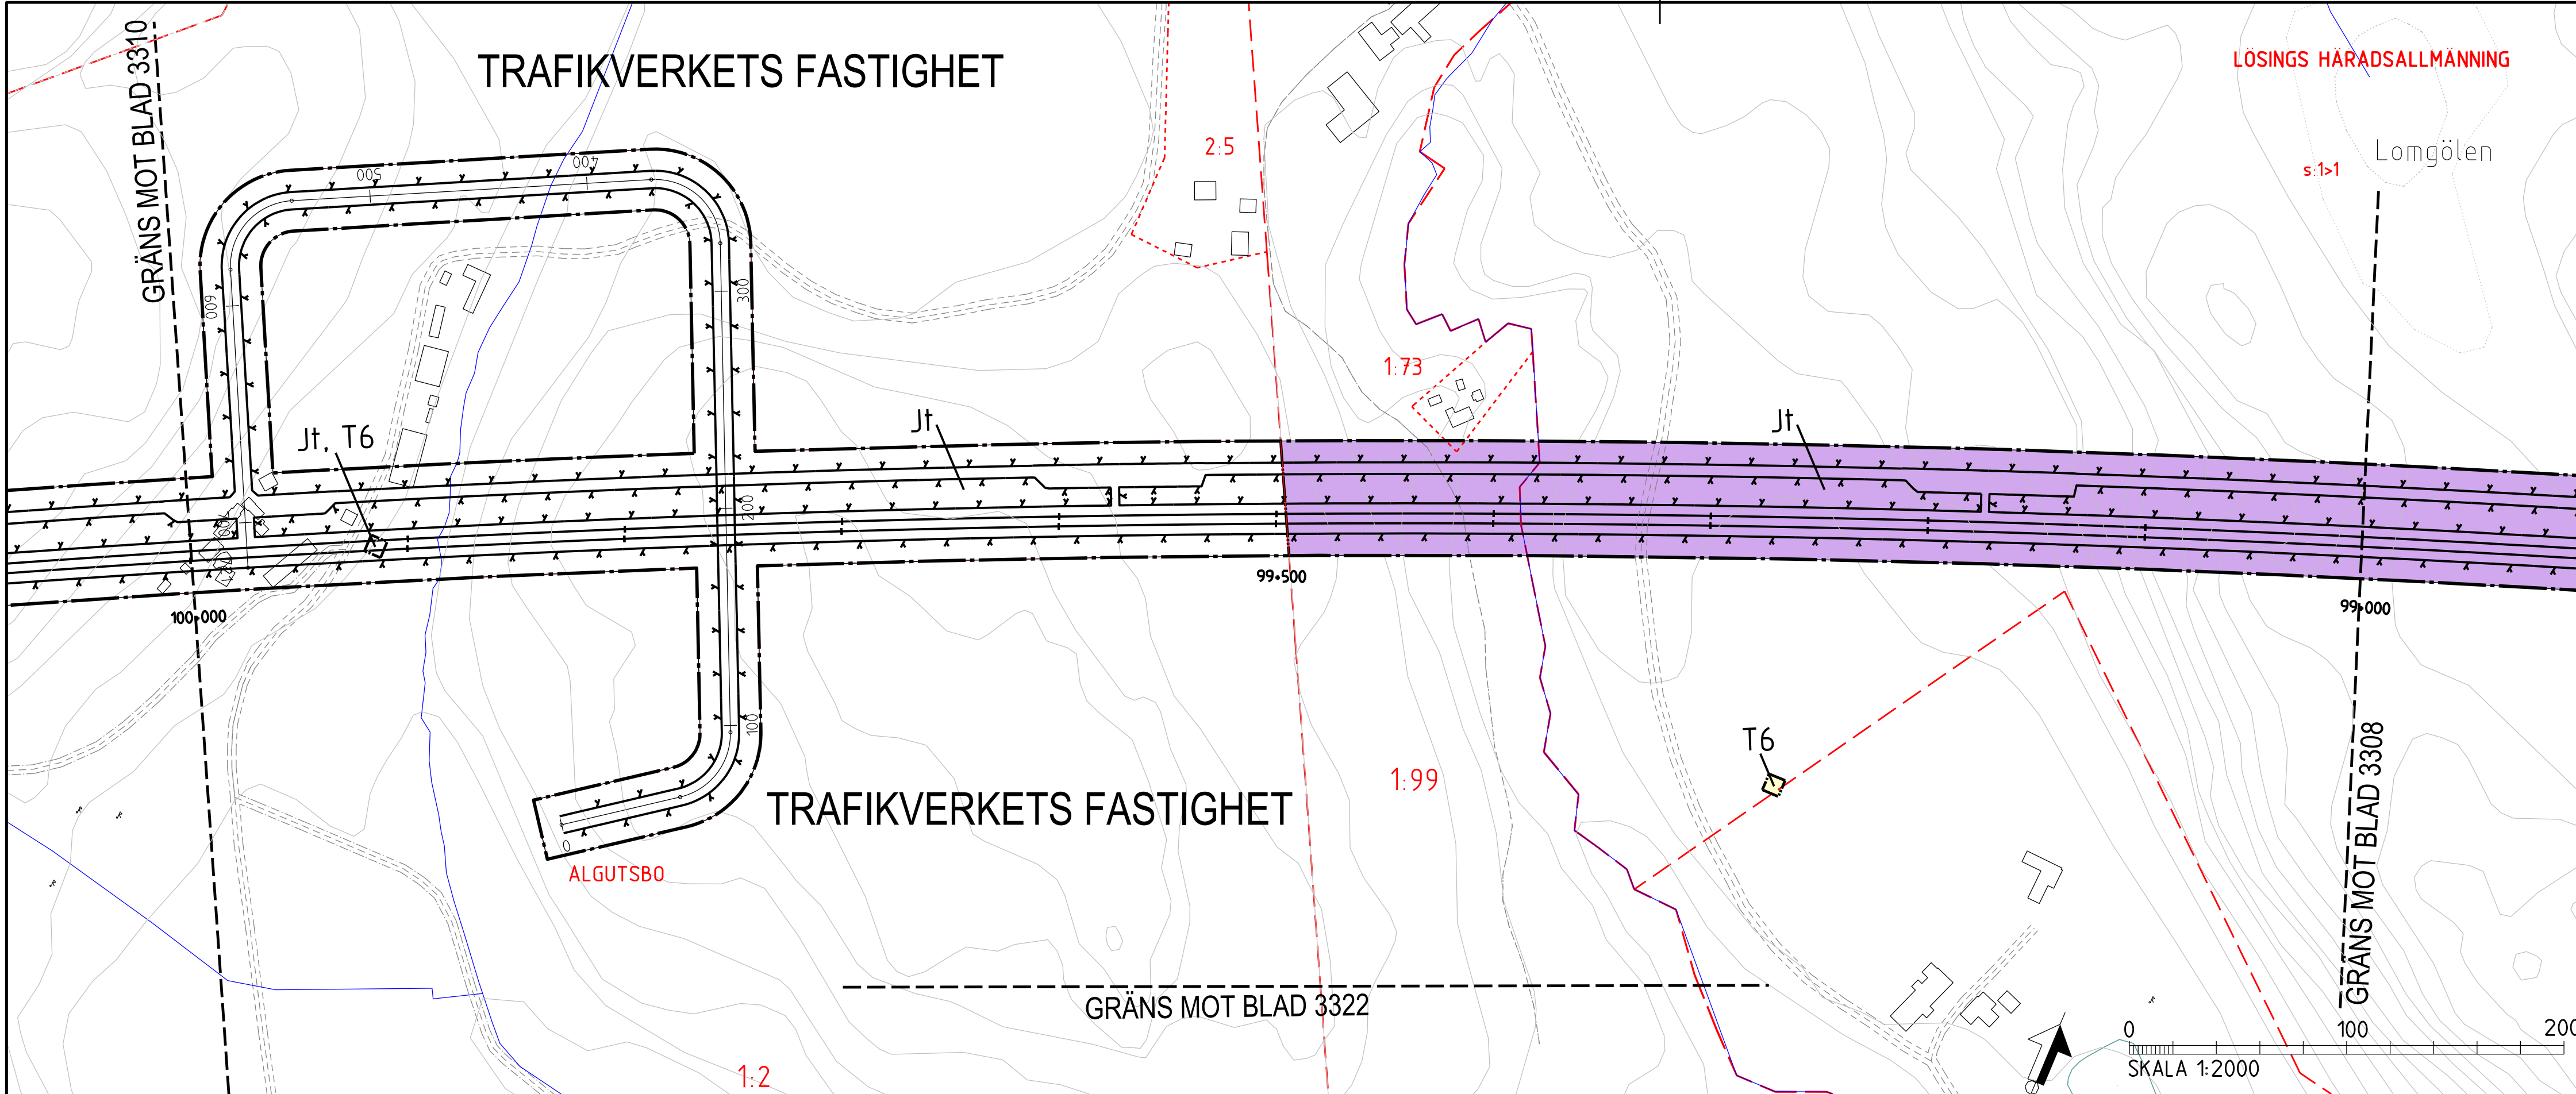

BETECKNINGAR I PROFIL

SPÅR (RÖK)
BEFINTLIG MARKNIVÅ I PROFILLINJEN
BEDÖMD BERGNIVÅ

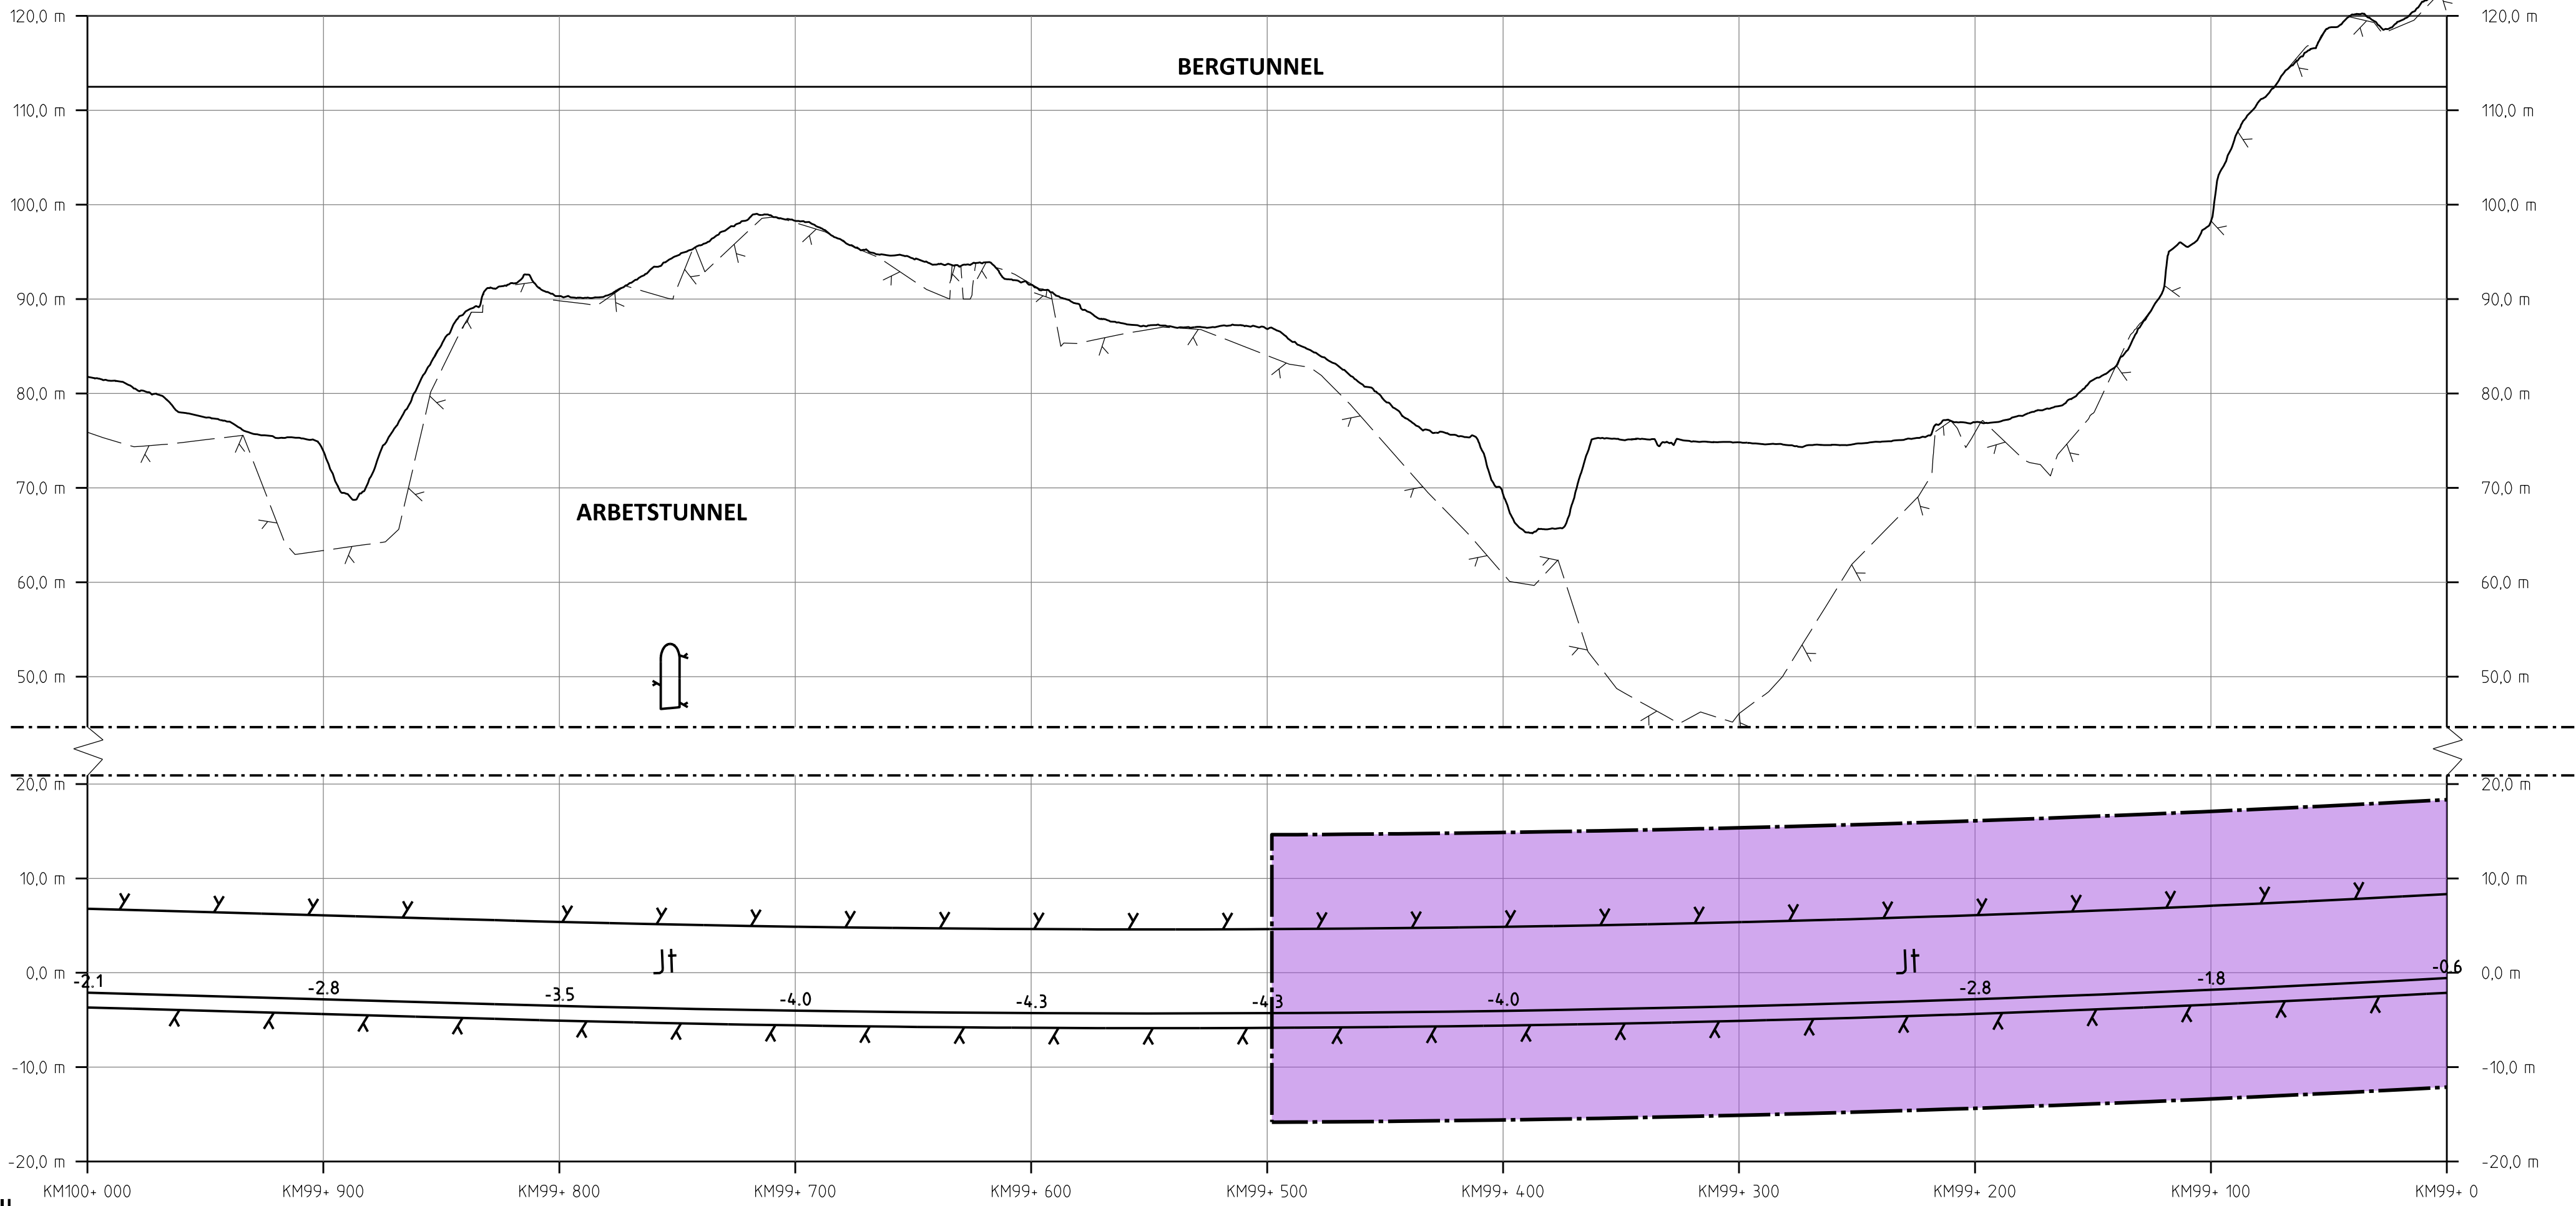

PROFIL

SPÅRPROFIL LÅNGS NEDSPÅRET (ÖSTLIGA SPÅRET)

TECKENFÖRKLARING
MARKANSPRÅK

J/Jt
Js
J.Vi/Js.Vi
V
Vi
T

DATUM GRUNDKARTA: 2018-02-XX
DATUM FASTIGHETSKARTA: 2018-02-XX
KOORDINATSYSTEM: SWEREF 99 16 30, RH2000

VARJE SPÅR HAR INDIVIDUELL LÄNGDMÄTNING

GRÄNS FÖR VÄGOMRÅDE, GRÄNS FÖR JÄRNVÄGSMARK
AVGRÄNSNING MELLAN OLIKA TYPER AV MARKANSPRÅK
(J) NY JÄRNVÄGSMARK MED ÄGANDERÄTT
(Jt) NY JÄRNVÄGSMARK MED ÄGANDERÄTT, 3D-FASTIGHET

NY JÄRNVÄGSMARK MED SERVITUTSRÄTT

NY JÄRNVÄGSMARK MED ÄGANDERÄTT ALTERNATIVT SERVITUTSRÄTT
OCH NYTT VÄGOMRÅDE MED INSKRÄNKT VÄGRÄTT

NYTT VÄGOMRÅDE MED VÄGRÄTT

NYTT VÄGOMRÅDE MED INSKRÄNKT VÄGRÄTT

TILLFÄLLIG NYTT JÄNDERÄTT

Js1 - SERVICEVÄG
Js2 - ÖVANJÖRDSANLÄGGNING
Js3 - EL- OCH VENTILATIONSANLÄGGNINGAR
Js4 - GRUNDKONSTRUKTIONER
Js5 - SKYDDSZON
Js6 - PARKERINGSYTA FÖR RÄDDNINGSTJÄNSTENS FÖRÖRN, SERVICEFÖRÖRN MM
Js7 - LEDNINGAR
Js8 - TRÄDSÄKRING (SERVITUTET OMFATTAR ÄVEN RÄTT ATT UTANFÖR MARKERAT OMRADE AVVERKA DE TRÄD SOM KAN RISKERA JÄRNVÄGENS DRIFT)
Js9 - SKÖTSELYTA
Js10 - JÄRNVÄGSBRO
Js11 - DIKEN OCH DAMMAR

T1 - ETABLERING
T2 - UPPLAG
T3 - ARBETS- OCH TRANSPORTVÄG
T4 - INFILTRATIONSOMRADE
T5 - TILLFÄLLIGA TRAFIKANORDNINGAR
T6 - GRUNDVATTENRÖR

NYA ANLÄGGNINGAR

YYY.YYY
NY JÄRNVÄG, SPÅRMITT MED LÄNGDMÄTNINGSSTRECK

YYY/YYY
+YY.Y m
NY VÄG, VÄGBANEKANTER MED LÄNGDMÄTNINGSSTRECK
OCH HÖJDSÄTTNING

STÄNGSEL, 2.5 M ÖVER MARKYTA

SKYDDSÅTGÄRDER OCH FÖRSIKTIGHETSMÅTT

Sk - MARKERING ELLER AVGRÄNSNING AV SKYDDSÅTGÄRDER
Sk1 - BULLERSKYDDSVÄLL +XX.X VÄLLENS PLUSHÖJD
Sk2 - BULLERSKYDDSSKÄRM +XX.X SKÄRMENS PLUSHÖJD
Sk3 - STÖMLJUDSDÄMPNING
Sk4 - UTJÄMNINGSMAGASIN DAGVATTEN FRÅN JÄRNVÄGSANLÄGGNINGEN
Sk5 - FASTIGHETSNÄRA BULLERSKYDDSÅTGÄRD

VERKSAMHETER/ÅTGÄRDER SOM UNDANTAS

FRÅN FÖRBUD ENLIGT MILJÖBALKEN

Förbuden som avser verksamhet eller åtgärd inom generellt biotopskyddsområde, 7:11, 2 st MILJÖBALKEN, gäller inte byggande av allmän väg/järnväg.
Förbuden mot åtgärder inom strandskyddsområde (7:15 MILJÖBALKEN) gäller inte byggande av allmän väg/järnväg. Förbuden som avser verksamhet eller åtgärd inom generellt biotopskyddsområde (7:11, 2 st, MBL) gäller inte byggande av allmän Väg/Järnväg. Skyldigheten att göra anmälan för samråd enligt 12:6 MILJÖBALKEN gäller inte för de verksamheter och åtgärder som behövs för att bygga vägen/järnvägen och som fastställs och ingår i vägområde för allmän väg/järnvägsmark eller område för tillfällig nyttjanderätt.

MARKERING ELLER AVGRÄNSNING AV BIOTOPSKYDD
MARKERING ELLER AVGRÄNSNING AV STRANDSKYDD


ÖVRIGA BETECKNINGAR PÅ PLANKARTAN

PROJETERAD BERGKONTUR

BEFINTLIGT

TRAKTGRÄNS
FASTIGHETSGRÄNS
VÄGKANT
SPÅR
INDRAGNING AV VÄG FRÅN ALLMÄNT UNDERHÅLL
I SAMBAND MED DRIFTTAGANDE AV NY JÄRNVÄG
TRAFIKVERKETS FASTIGHET FÖR JÄRNVÄGSÄNDAMÅL

ORIENTERINGSFIGUR MED BLADNUMMER

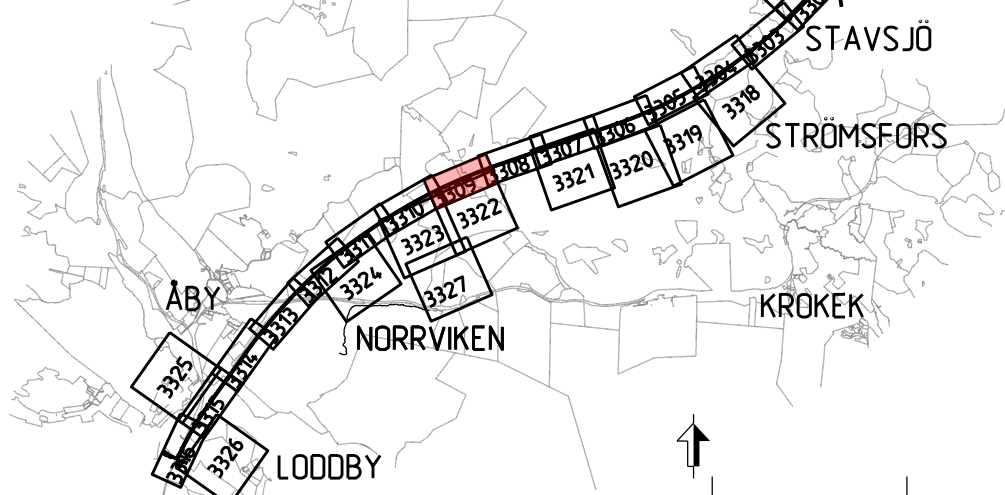


ÄNDER	ÄNDERINGEN AVSER	GRÄNS AV	ÄNDER	DATUM
YTP	AV PLAN			
LEVERANTÖR	ANGIVNING	TEKNIKPRÅG		
SWECO	UPPERINGSNUMMER 12800822-004	KONSTRUKTIONSNUMMER	GRÄNSNINGSSÄTTUS / SYFTE PRELIMINÄR	
SKAPAD AV SWECO/SEPAJU	OSTLÄNKEN	MARKANSPRÅK STAVSJÖ-LODBY	HANDLINGSTYP SAMRÅDSHANDLING ANLÄGGNINGSTYP	
GRÄNSKAD AV	PLANKARTA (BSAB 00, 01, 10GR)	SKALA 1:2000	BLAD 3309	ÄNDER
GRÄNSKAD AV	DATUM 2019-11-04	FÖRAT A1	TRITINGSNUMMER FÖRVALTNING OLP2-10GR-111-21-99_100	BLAD 3310

idb_irename

plattine

idb_irename

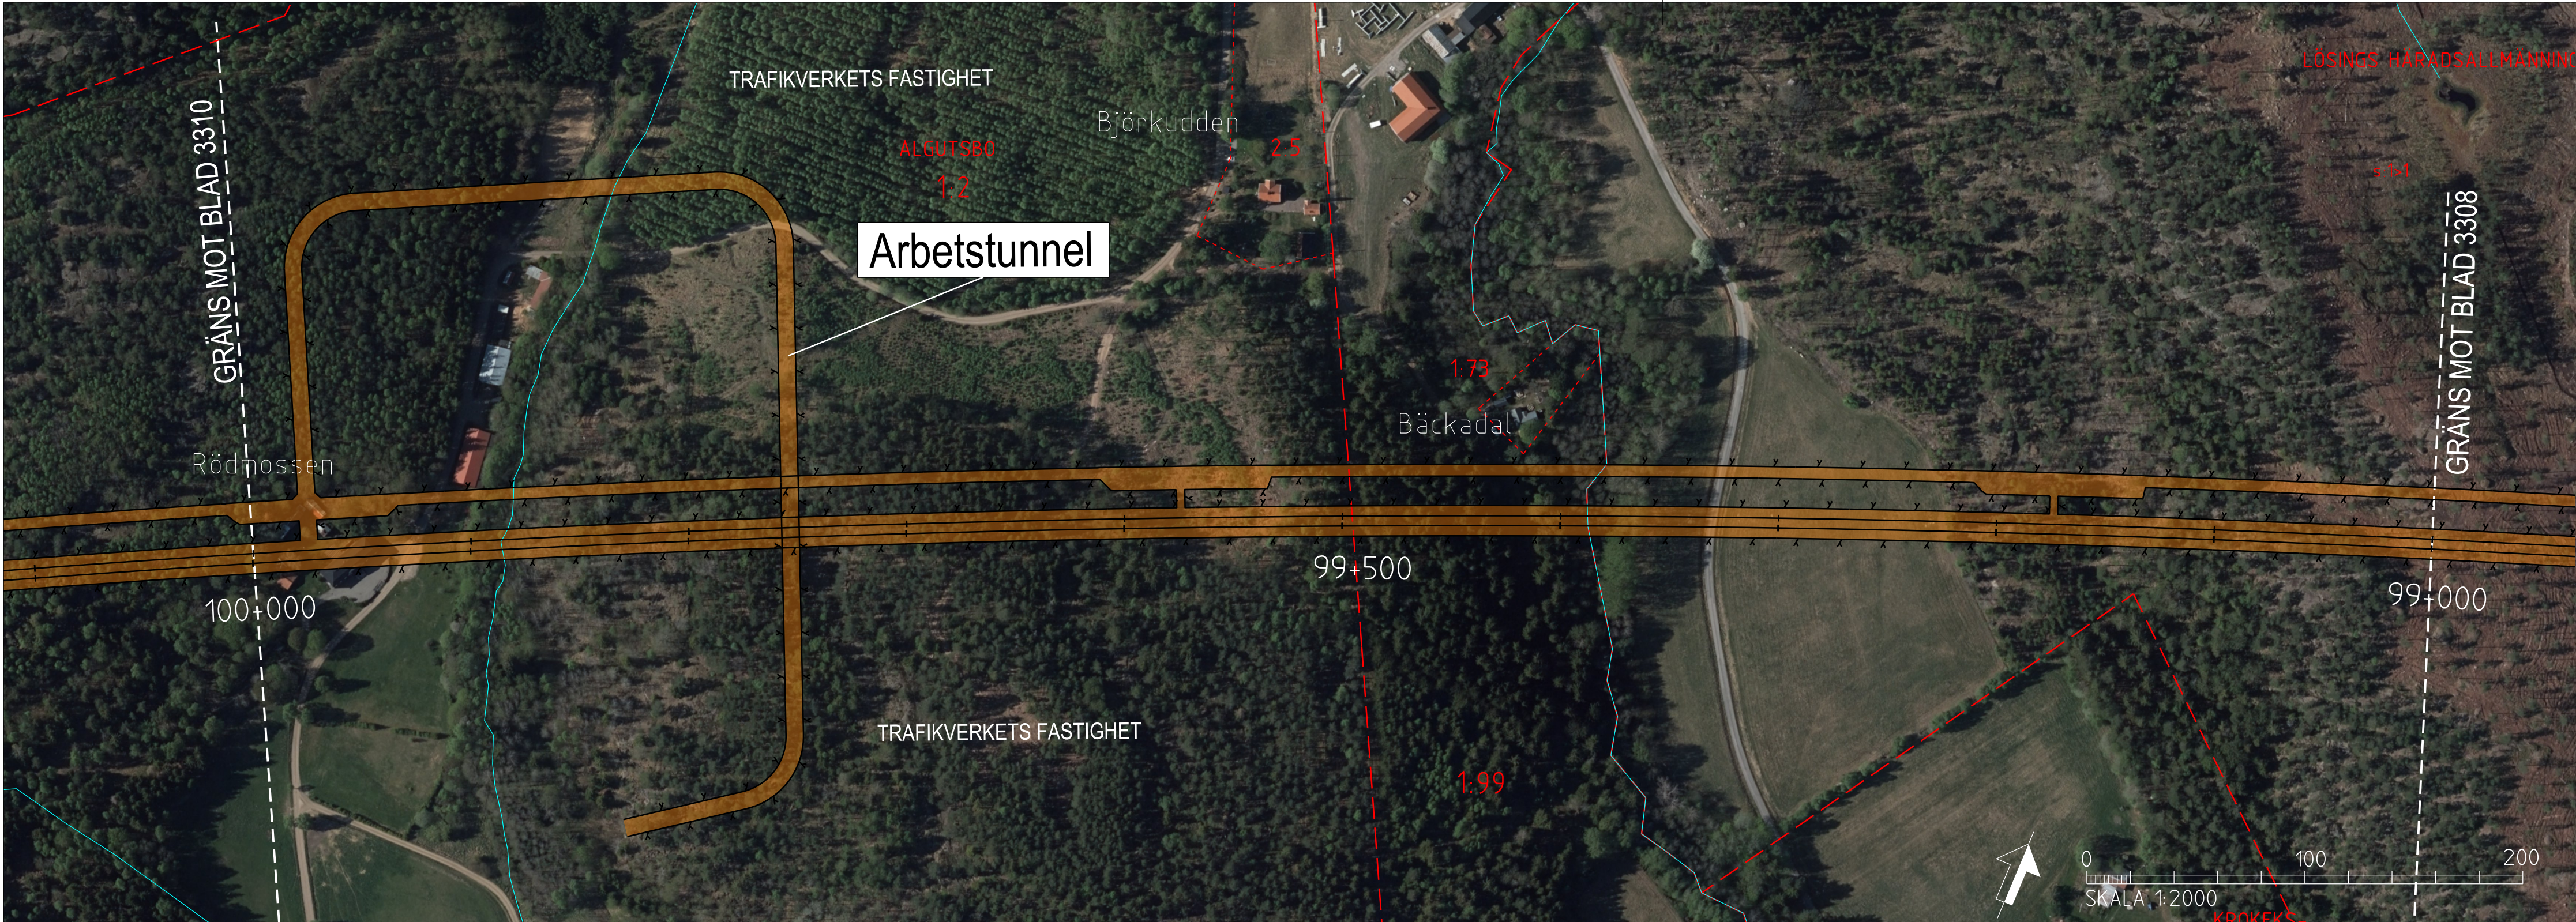

TECKENFÖRKLARING

KOORDINATSYSTEM I PLAN: SWEREF 99 16 30
KOORDINATSYSTEM I HÖJD: RH2000
DATUM ORTOFOTO: 2018-01-31

NYA ANLÄGGNINGAR

- 0+000 NY JÄRNVÄG MED LÄNGDMÄTNINGSSTRECK OCH LÄNGDANGIVELSE
- BRO
- ANNAN ANLÄGGNING (TEKNIKUS, LEDNING, TRUMMA, M.M.)
- BULLERSKYDDSSKÄRM
- STÄNGSEL
- DIKE
- NY JÄRNVÄG MED SLANT
- YY+YYY NY VÄG MED LÄNGDMÄTNINGSSTRECK OCH LÄNGDANGIVELSE
- BETONGTUNNEL/TRÄG
- BERGTUNNEL

ÖVRIGT


- BEFINTLIG JÄRNVÄG
- TRÄDSÄKRING
- NYA VÄGAR
- INLÖSEN AV BYGGNAD/FASTIGHET
- FRIVILLIGT FÖRVARV AV FASTIGHET

BEFINTLIGA GRÄNSER

- TRAKTGRÄNS
- FASTIGHETSGRÄNS

BETECKNINGAR I PROFIL


- SPÅR (RÖK)
- BEFINTLIG MARKNIVÅ I PROFILLINJEN
- BEDÖMD BERGNIVÅ

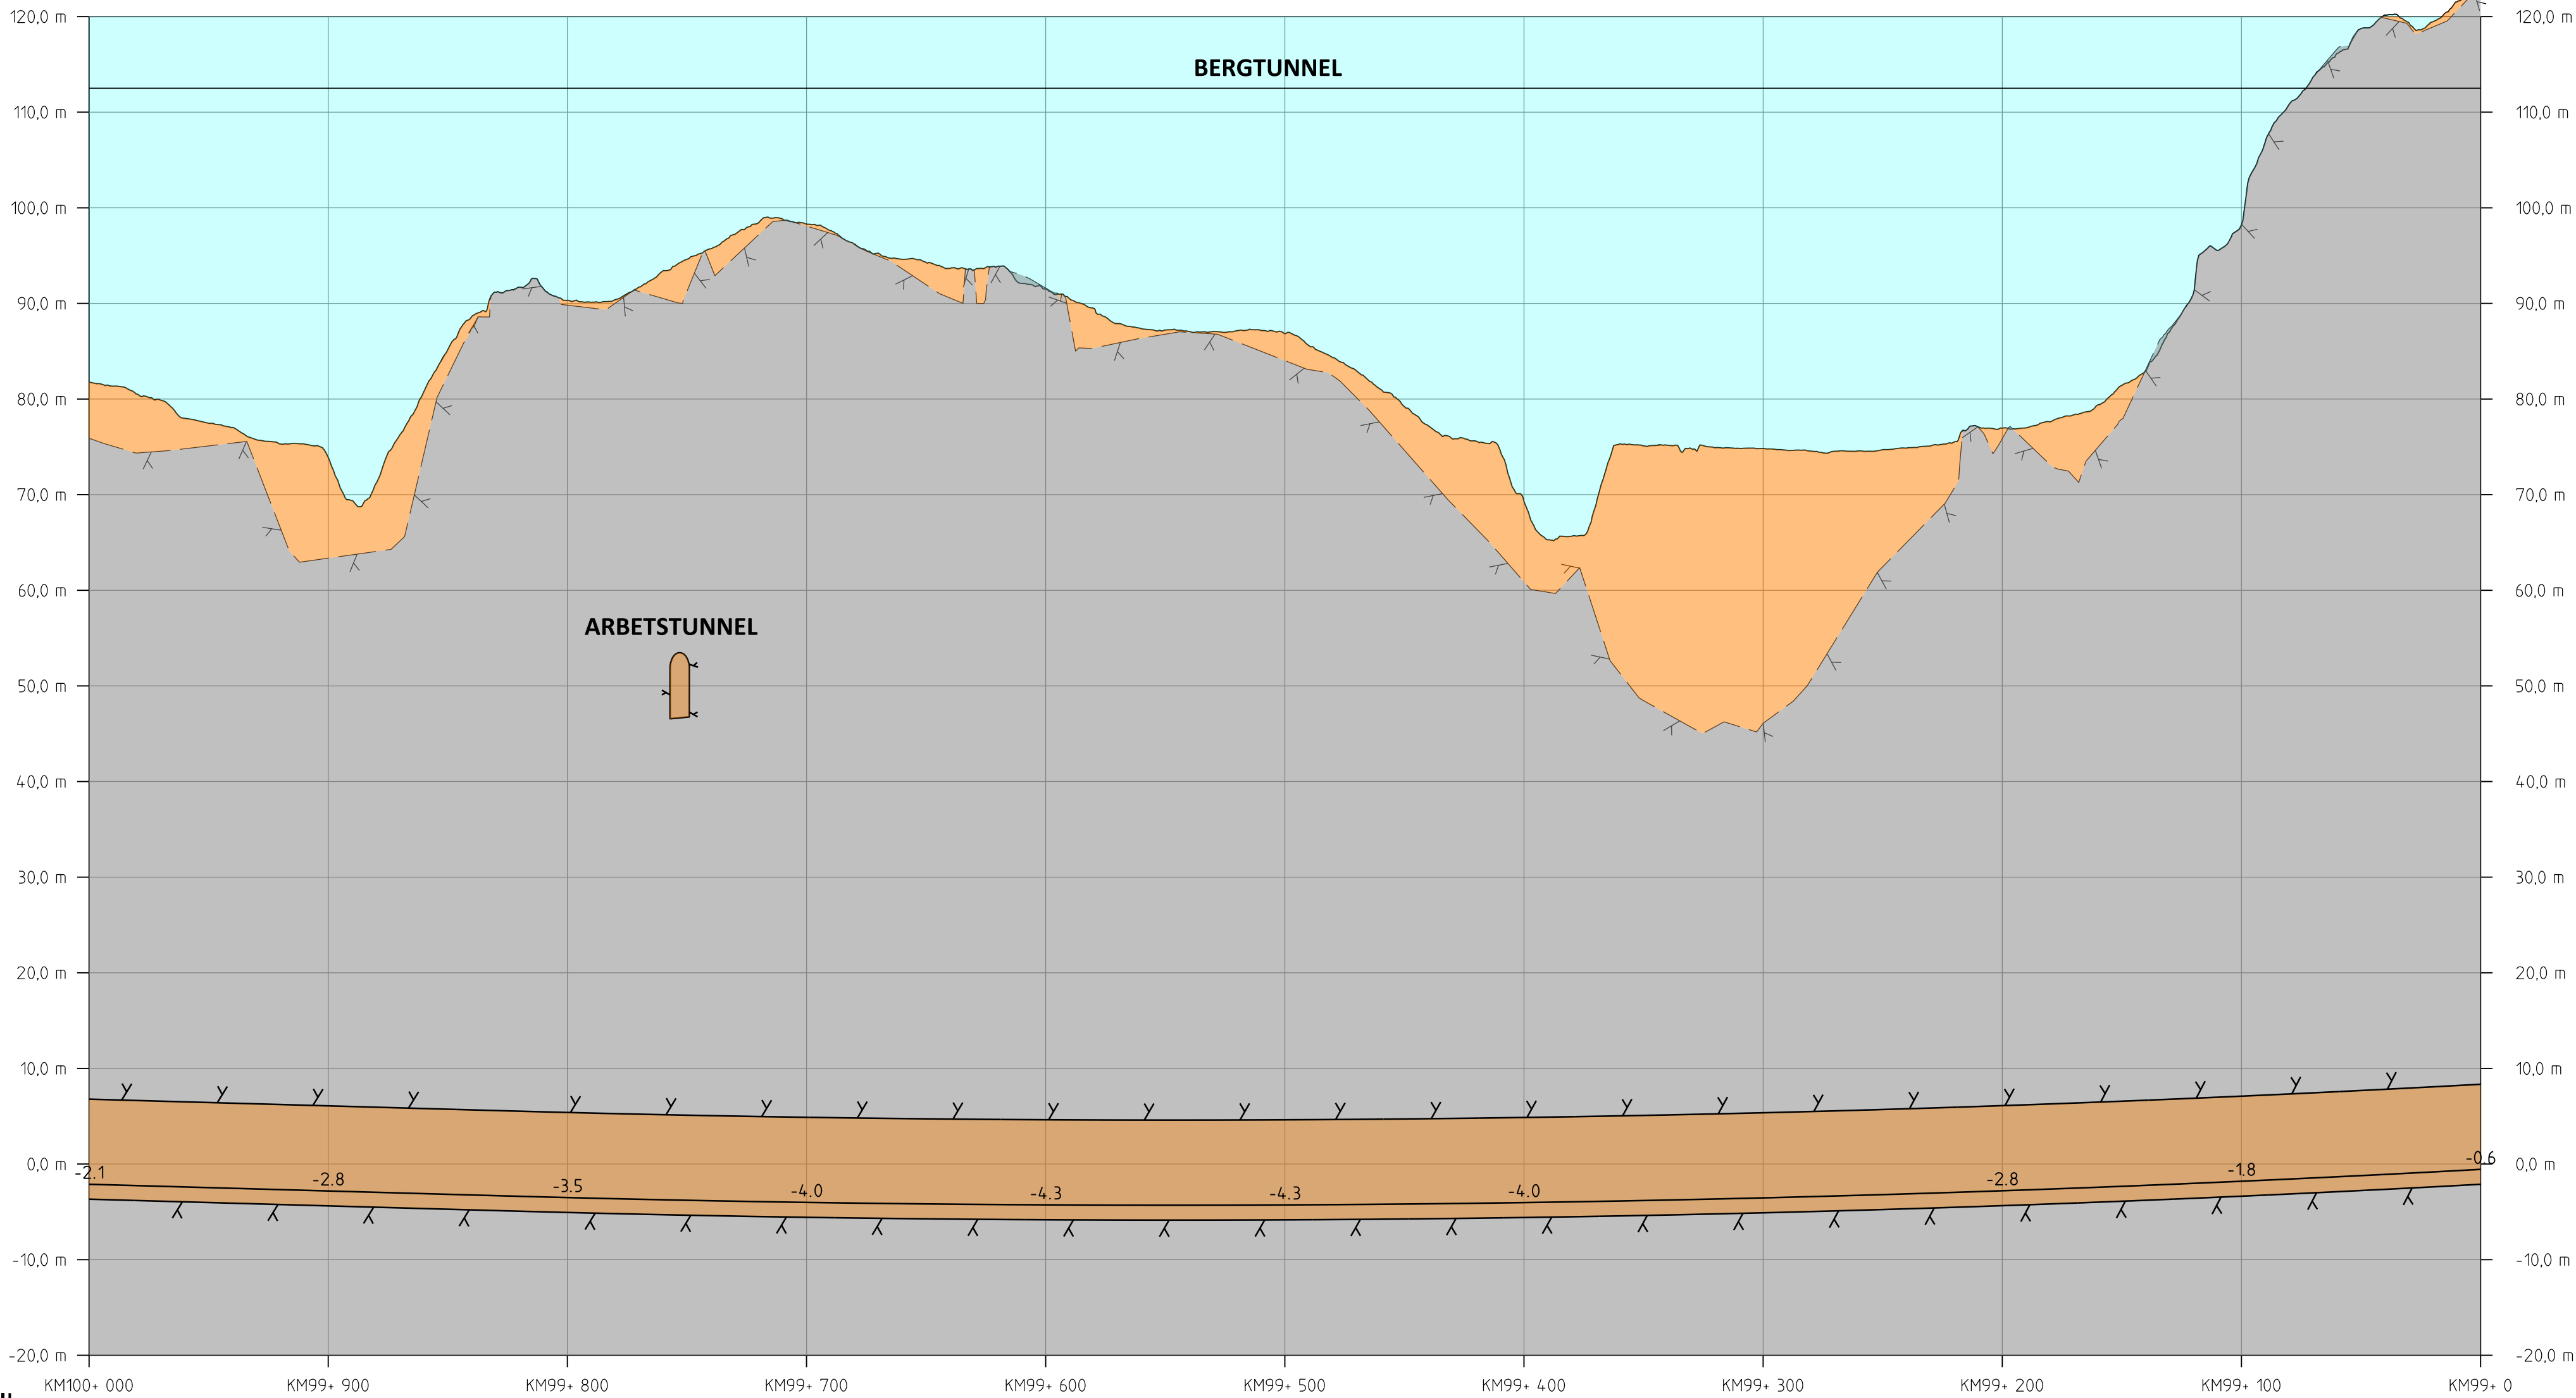

PROFIL

SPÅRPROFIL LÅNGS NEDSPÅRET (ÖSTLIGA SPÅRET)

ORIENTERINGSFIGUR MED BLADNUMMER

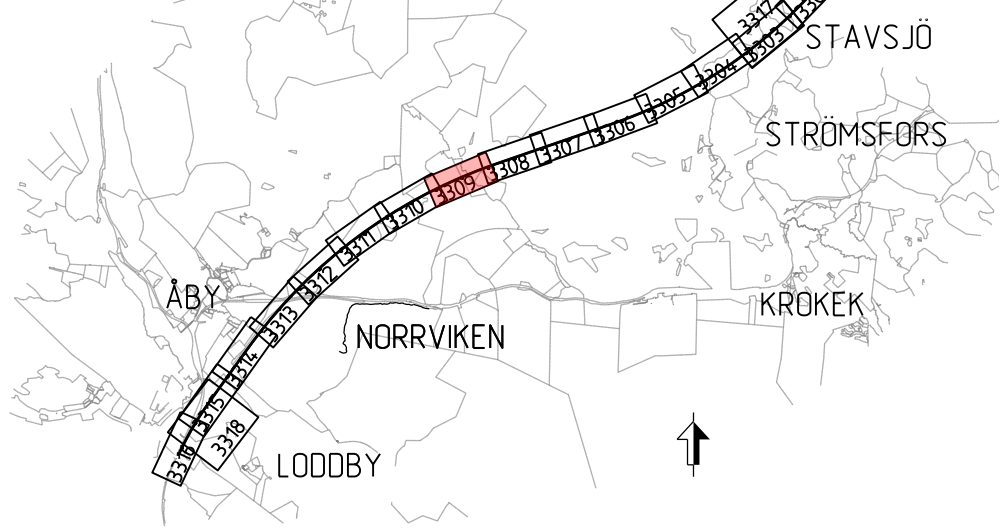

ANER	ANDERING AVSER	GODKÄND AV	ANER	DATUM
JÄRNVÄGSPLAN				
TYP AV PLAN				
LEVERANTÖR	AVDELNING	LEVERANS/ANDERING	TEKNISKT	
SWECO	UPPDRAGSNUMMER 12800822-004	KONSTRUKTIONSNUMMER	GRANSKNINGSSTATUS / SYFTE	
TRAFIKVERKET	PRELIMINÄR		HANDLINGSTYP	
SKAPAD AV SWECO/SEPASU	OSTLÄNKEN		SAMRÅDSHANDLING	
GRANSKAD AV	MARKANSPRÅK STAVSJÖ-LODDBY		ANLÄGGNINGSTYP	
GODKÄND AV	ILLUSTRATIONSKARTA IBSAB 00. 01. 10GR		KILOMETERMETER	
DATUM 2019-11-04	SKALA 1:2000		99 +0 -100 +0	
	FÖRAT A1		BANDEL 506	
	RITINGSNUMMER FÖRVALTNING		RITINGSNUMMER PROJEKT	
	BLAD 3309		0LP2-10GR-114-21-99-100	
	NÄSTA BLAD		BLAD 3310	
	ANER		ANER	

idb_jremname

plottime

idb_username



TECKENFÖRKLARING

KOORDINATSYSTEM I PLAN: SWEREF 99 16 30
KOORDINATSYSTEM I HÖJD: RH2000


BETECKNINGAR I PROFIL

- BEFINTLIG MARKNIVÅ I PROFILINJEN
- PROJEKTERAD BERGKONTUR
- GEOMETRILINJE SERVICE TUNNEL/ARBETSTUNNEL
- GRÄNS FÖR JÄRNVÄGSMARK
- NY JÄRNVÄGSMARK 30-FASTIGHET


ARBETSTUNNEL SVARTGÖLEN

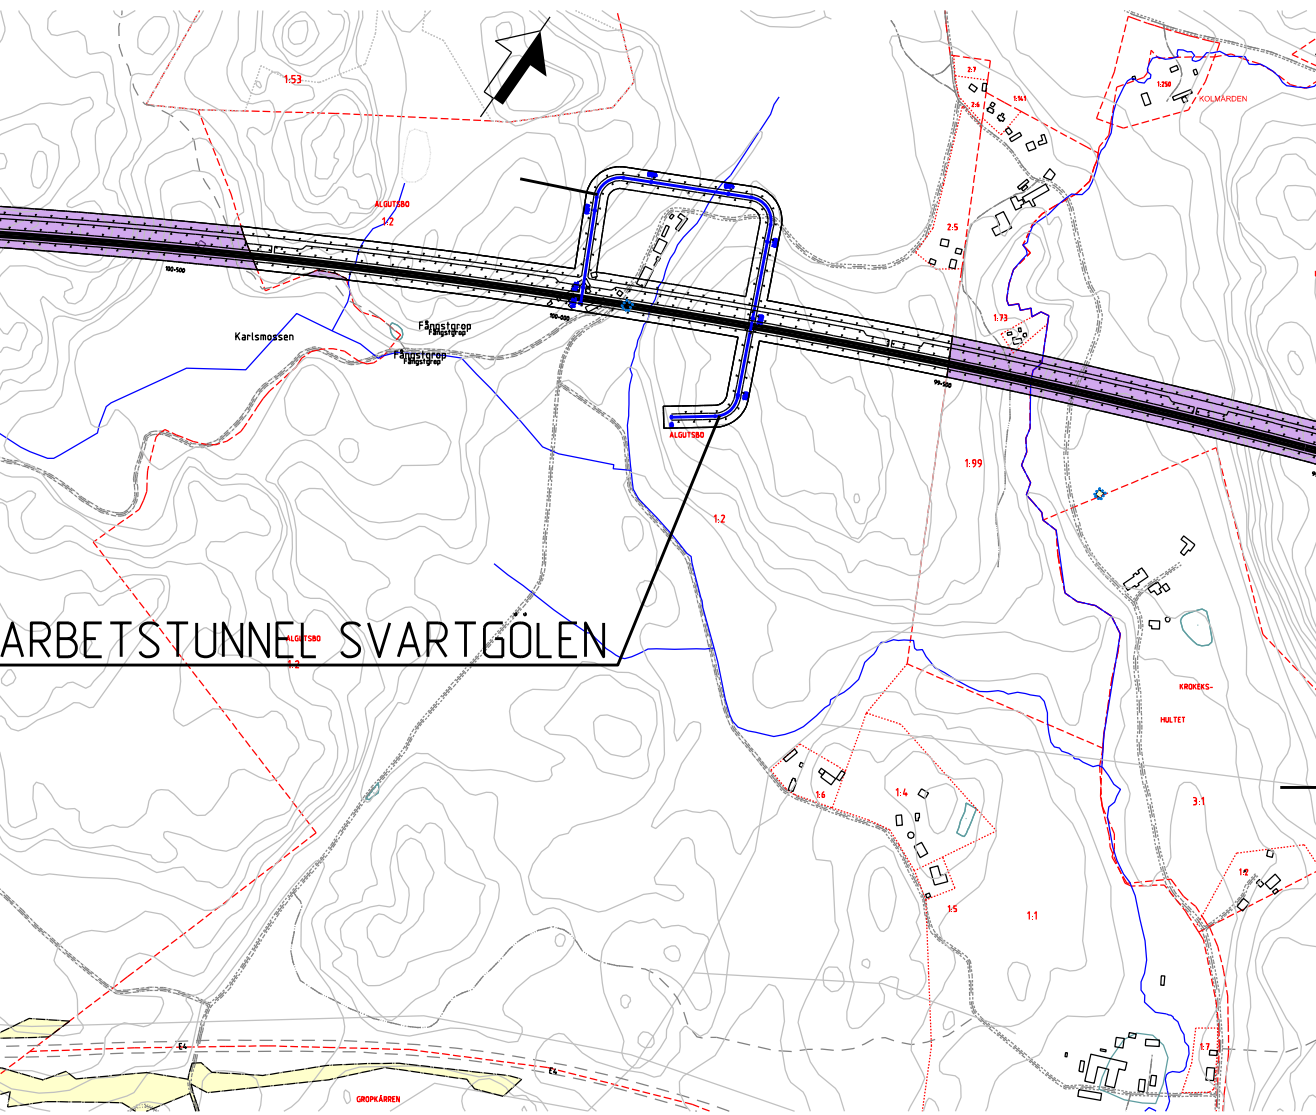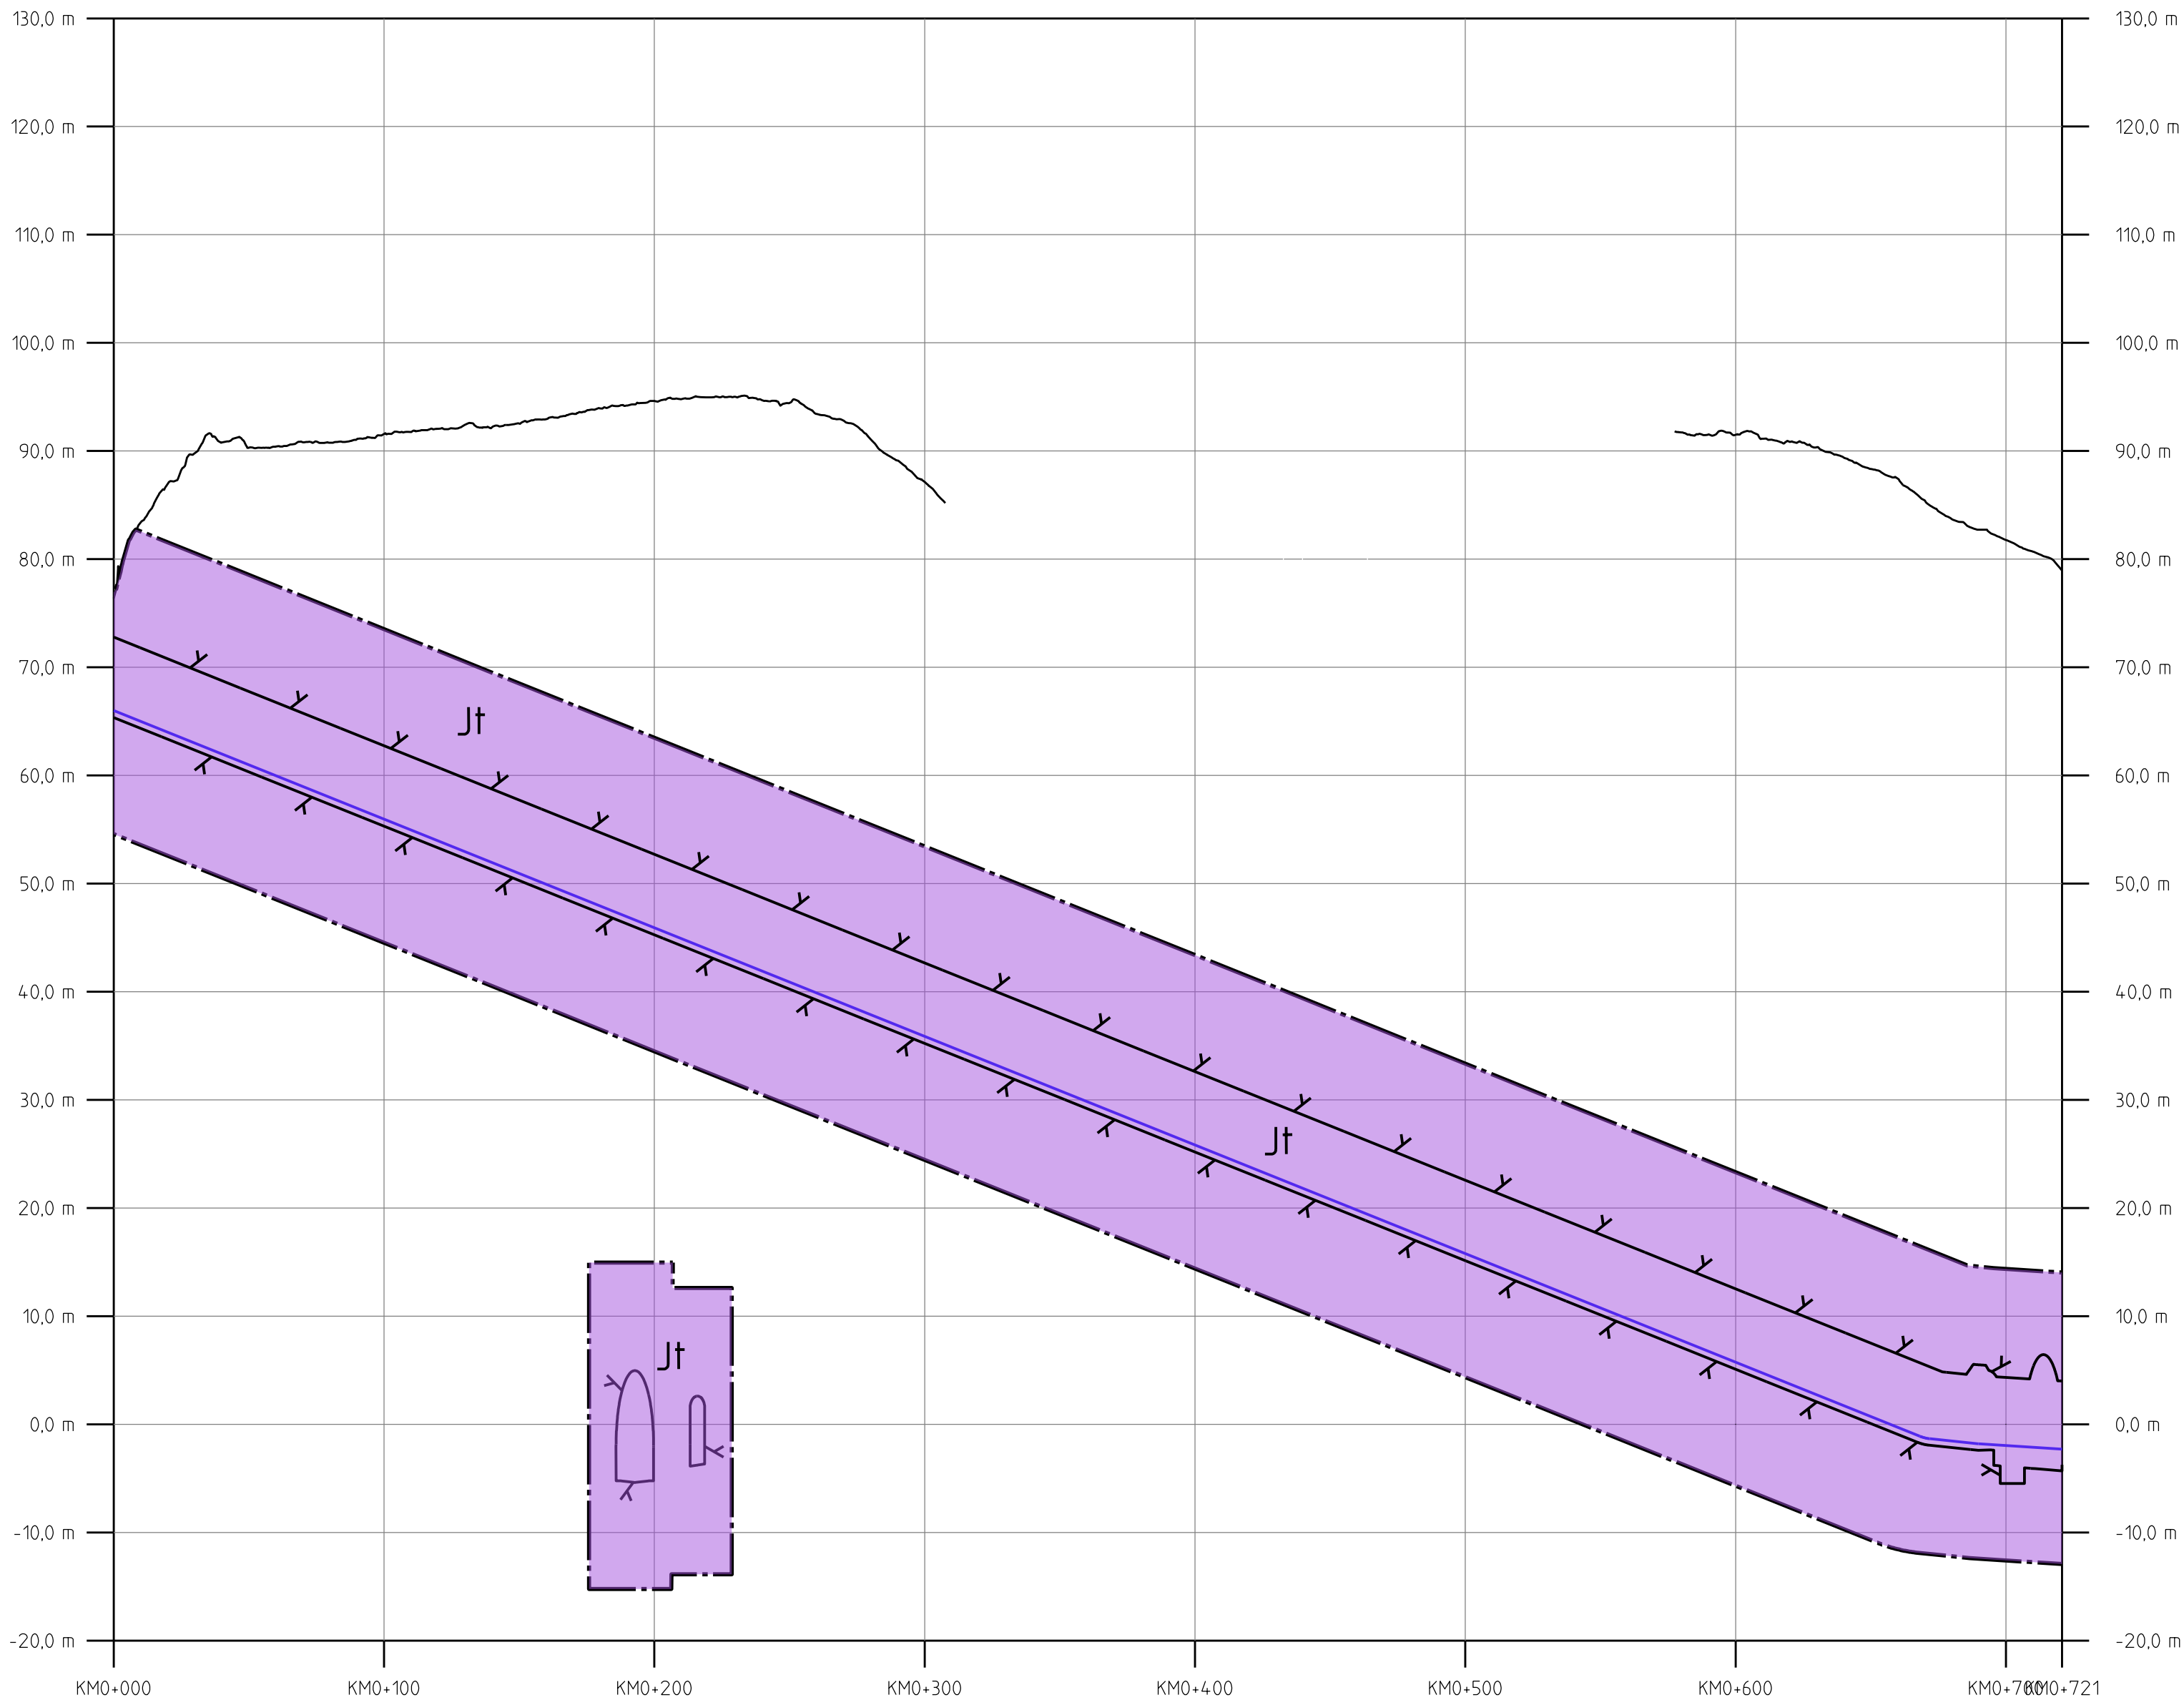

ORIENTERINGSFIGUR MED BLADNUMMER

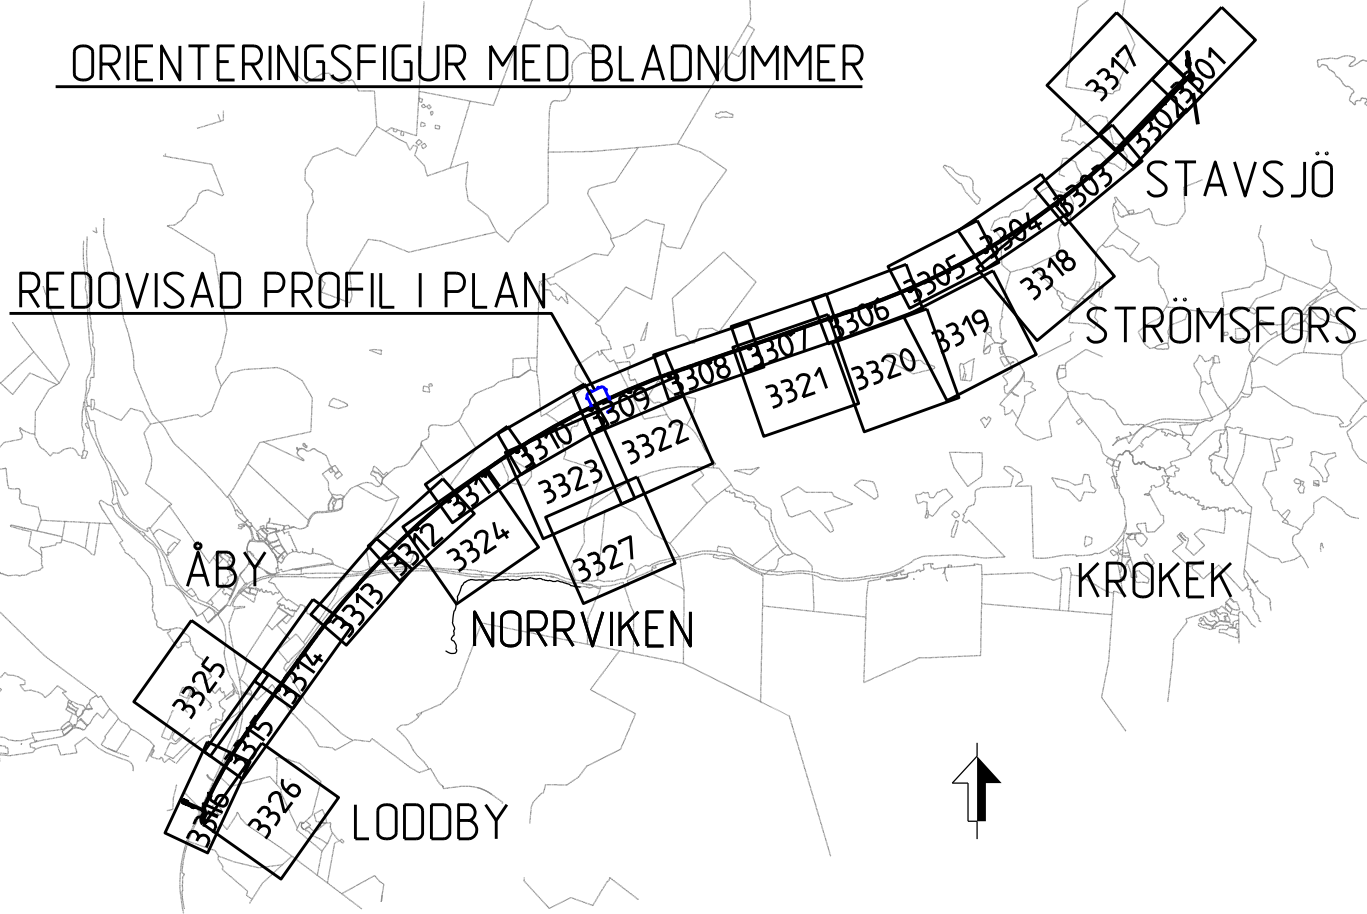

REDOVISAD PROFIL I PLAN

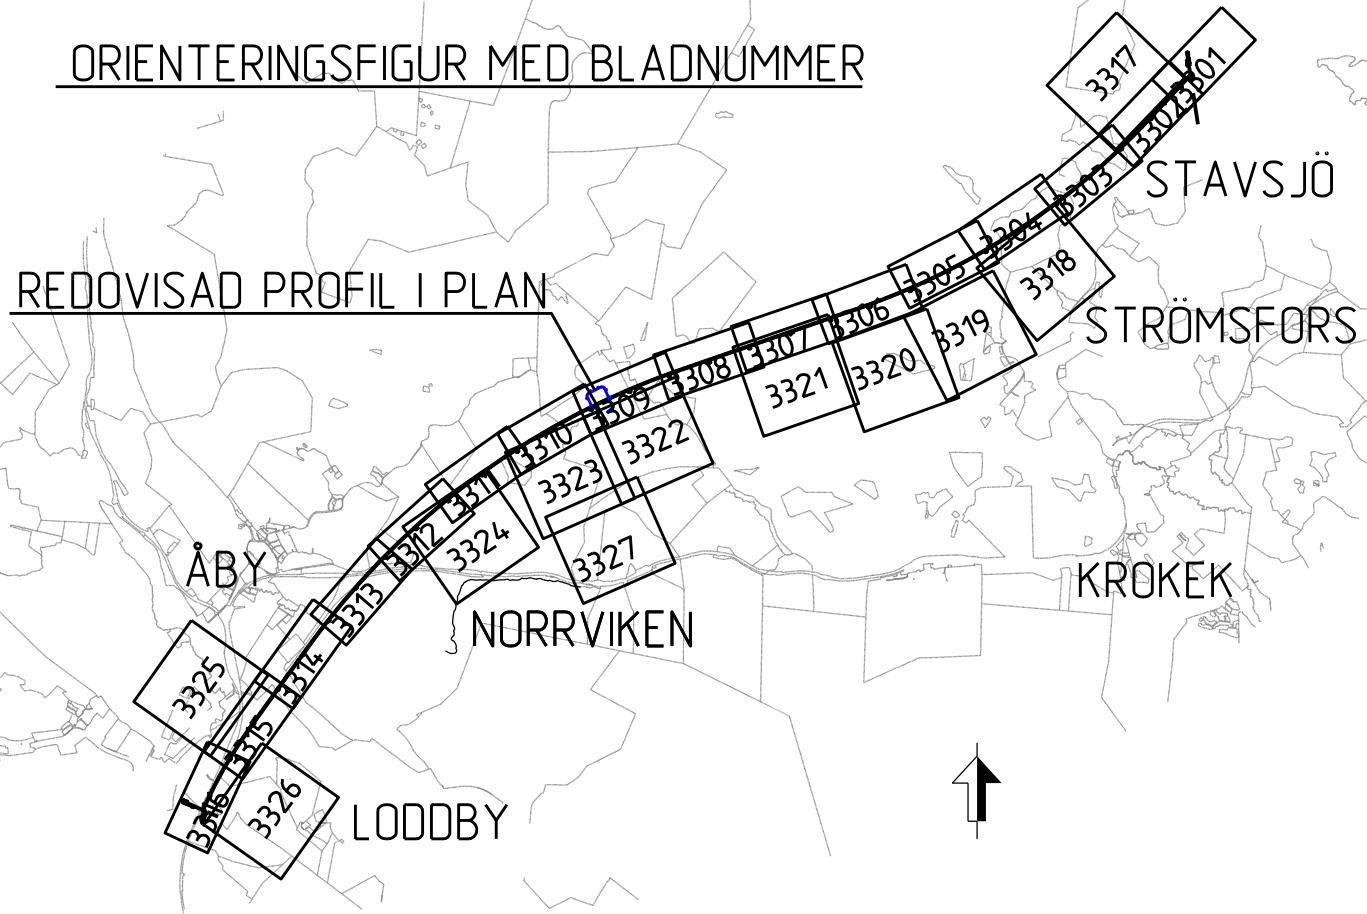

ANR.	ÄNDRINGEN AVSER	GODKÄND AV	ANR.	DATUM
JÄRNVÄGSPLAN				
LEVERANTÖR	AVGELSNING	LEVERANS/ÄNDRINGS-PM	TEKNISPRÅGE	
SWECO	UPPDRAGSNUMMER 12800822-004	KONSTRUKTIONSNUMMER	GRANSKNINGSSTATUS / SYFTE PRELIMINÄR	
TRAFIKVERKET	MARKANSPRÅK STAVSJÖ-LODBY ARBETSTUNNEL SVARTGÖLEN PROFIL JÄRNVÄGSPLAN	ANLÄGGNINGSTYP	HÄNDELSESTYP SAMRÅDSHANDLING	
SKAPAD AV SWECO/SEPAJU	SKALA 1:2000	FÖRSTÄ	RITNINGSNUMMER FÖRVALTNING	
GRANSKAD AV	DATUM 2019-11-04	RITNINGSNUMMER FÖRVALTNING	BLAD 3303	ANR.