


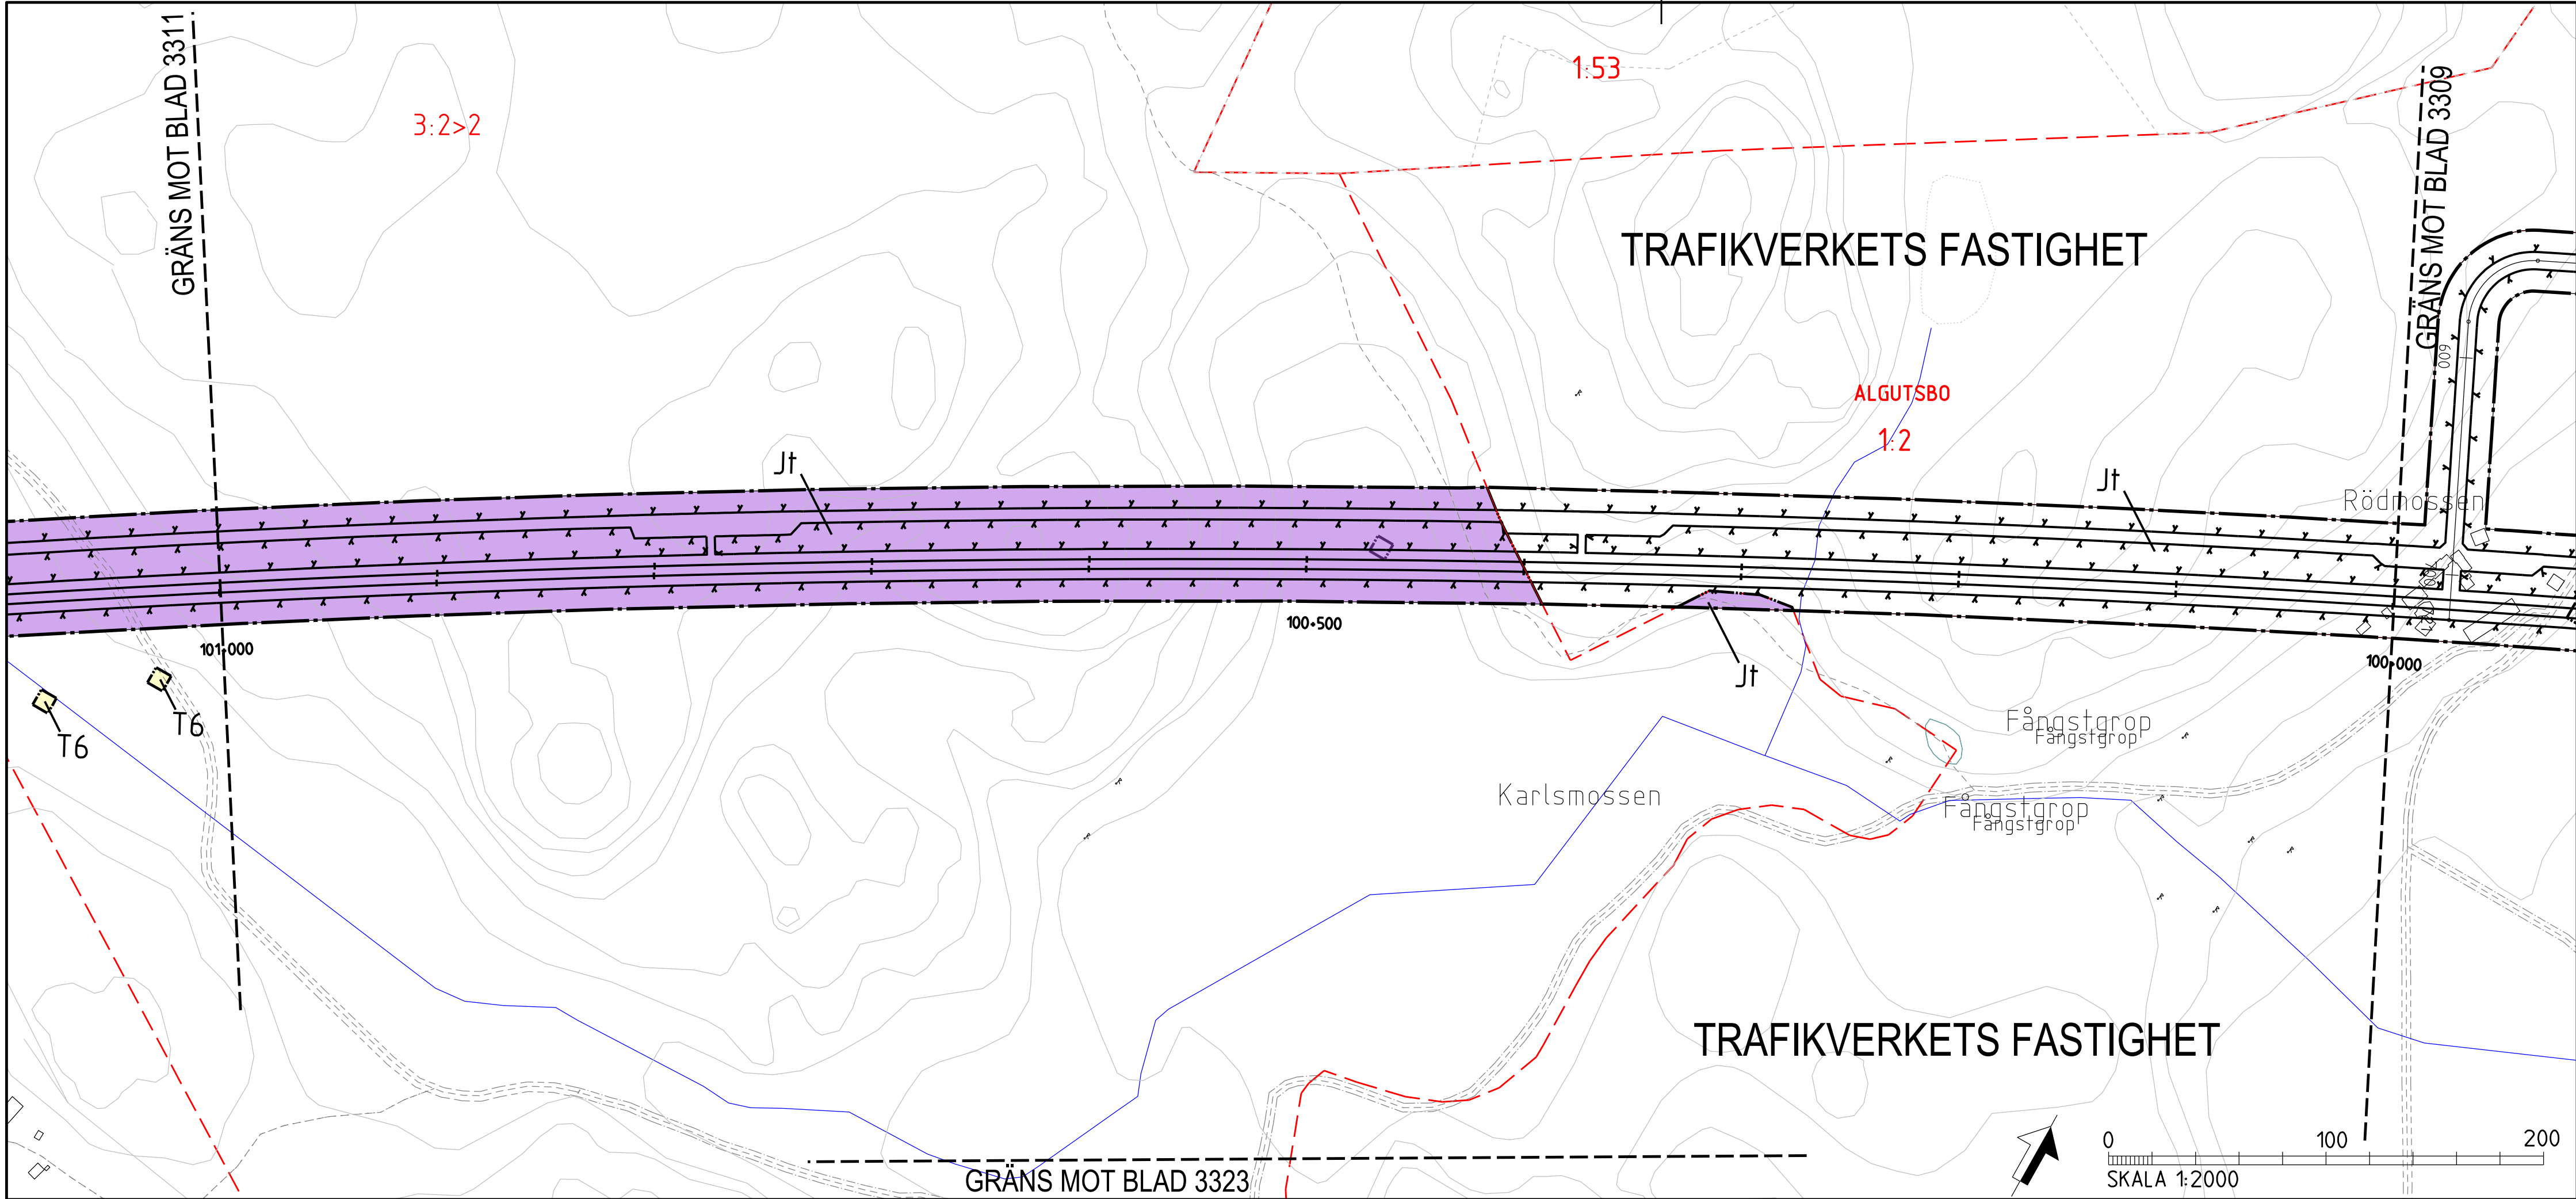

- TECKENFÖRKLARING**
- MARKANSPRÅK**
- J/Jt
 - Js
 - J.Vi/Js.Vi
 - V
 - Vi
 - T
- DATUM GRUNDKARTA: 2018-02-XX
DATUM FASTIGHETSKARTA: 2018-02-XX
KOORDINATSYSTEM: SWEREF 99 16 30, RH2000
- VARJE SPÅR HAR INDIVIDUELL LÄNGDMÄTNING
- GRÄNS FÖR VÄGOMRÅDE, GRÄNS FÖR JÄRNVÄGSMARK
AVGRÄNSNING MELLAN OLIKA TYPER AV MARKANSPRÅK
(J) NY JÄRNVÄGSMARK MED ÄGANDERÄTT
(Jt) NY JÄRNVÄGSMARK MED ÄGANDERÄTT, 30-FASTIGHET
- NY JÄRNVÄGSMARK MED SERVITUTSRÄTT
- NY JÄRNVÄGSMARK MED ÄGANDERÄTT ALTERNATIVT SERVITUTSRÄTT
OCH NYTT VÄGOMRÅDE MED INSKRÄNKT VÄGRÄTT
- NYTT VÄGOMRÅDE MED VÄGRÄTT
- NYTT VÄGOMRÅDE MED INSKRÄNKT VÄGRÄTT
- TILLFÄLLIG NYTT JÄNDERÄTT

- J1 - SERVICEVÄG
J2 - OVANJÖRSANLÄGGNING
J3 - EL- OCH VENTILATIONSANLÄGGNINGAR
J4 - GRUNDKONSTRUKTIONER
J5 - SKYDDSZON
J6 - PARKERINGSYTA FÖR RÄDDNINGSTJÄNSTENS FORDON, SERVICEFORDON MM
J7 - LEDNINGAR
J8 - TRÄDSÄKRING (SERVITUTET OMFATTAR ÄVEN RÄTT ATT UTANFÖR MARKERAT OMRÅDE AVVERKA DE TRÄD SOM KAN RISKERA JÄRNVÄGENS DRIFT)
J9 - SKÖTSELYTA
J10 - JÄRNVÄGSBRO
J11 - DIKEN OCH DAMMAR
- T1 - ETABLERING
T2 - UPPÅG
T3 - ARBETS- OCH TRANSPORTVÄG
T4 - INFILTRATIONSOMRÅDE
T5 - TILLFÄLLIGA TRAFIKANORDNINGAR
T6 - GRUNDVATTENRÖR

- NYA ANLÄGGNINGAR**
- YYY.YYY NY JÄRNVÄG, SPÅRMITT MED LÄNGDMÄTNINGSSTRECK
- YYY/YYY NY VÄG, VÄGBANEKANTER MED LÄNGDMÄTNINGSSTRECK OCH HÖJDSÄTTNING
- +YY.Y m
- STÅNGSEL, 2.5 M ÖVER MARKYTA

SKYDDÅTGÄRDER OCH FÖRSIKTIGHETSMÅTT

- Sk - MARKERING ELLER AVGRÄNSNING AV SKYDDÅTGÄRDER
- Sk1 - BULLERSKYDDSVÄLL +XX.X VÄLLENS PLUSHÖJD
Sk2 - BULLERSKYDDSSKÄRM +XX.X SKÄRMENS PLUSHÖJD
Sk3 - STÖMLJUDSDÄMPNING
Sk4 - UTJÄMNINGSMAGASIN DAGVATTEN FRÅN JÄRNVÄGSANLÄGGNINGEN
Sk5 - FASTIGHETSNÄRA BULLERSKYDDÅTGÄRD



VERKSAMHETER/ÅTGÄRDER SOM UNDANTAS FRÅN FÖRBUD ENLIGT MILJÖBALKEN

Förbudet som avser verksamhet eller åtgärd inom generellt biotopskyddsområde, 7:11, 2 st MILJÖBALKEN, gäller inte byggande av allmän väg/järnväg.
Förbudet mot åtgärder inom strandskyddsområde (7:15 MILJÖBALKEN) gäller inte byggande av allmän väg/järnväg. Förbudet som avser verksamhet eller åtgärd inom generellt biotopskyddsområde (7:11, 2 st, MBI) gäller inte byggande av allmän väg/järnväg. Skyldigheten att göra anmälan för samråd enligt 12:6 MILJÖBALKEN gäller inte för de verksamheter och åtgärder som behövs för att bygga vägen/järnvägen och som fastställs och ingår i vägområde för allmän väg/järnvägsmark eller område för tillfällig nyttjanderätt.

- MARKERING ELLER AVGRÄNSNING AV BIOTOPSKYDD
- MARKERING ELLER AVGRÄNSNING AV STRANDSKYDD

ÖVRIGA BETECKNINGAR PÅ PLANKARTAN

- BEFINTLIG
- PROJETERAD BERGKONTUR
- TRAKTGRÄNS
- FASTIGHETSGRÄNS
- VÄGKANT
- SPÅR
- INDRAGNING AV VÄG FRÅN ALLMÄNT UNDERHÅLL I SAMBAND MED DRIFTTAGANDE AV NY JÄRNVÄG
- TRAFIKVERKETS FASTIGHET FÖR JÄRNVÄGSÄNDAMÅL

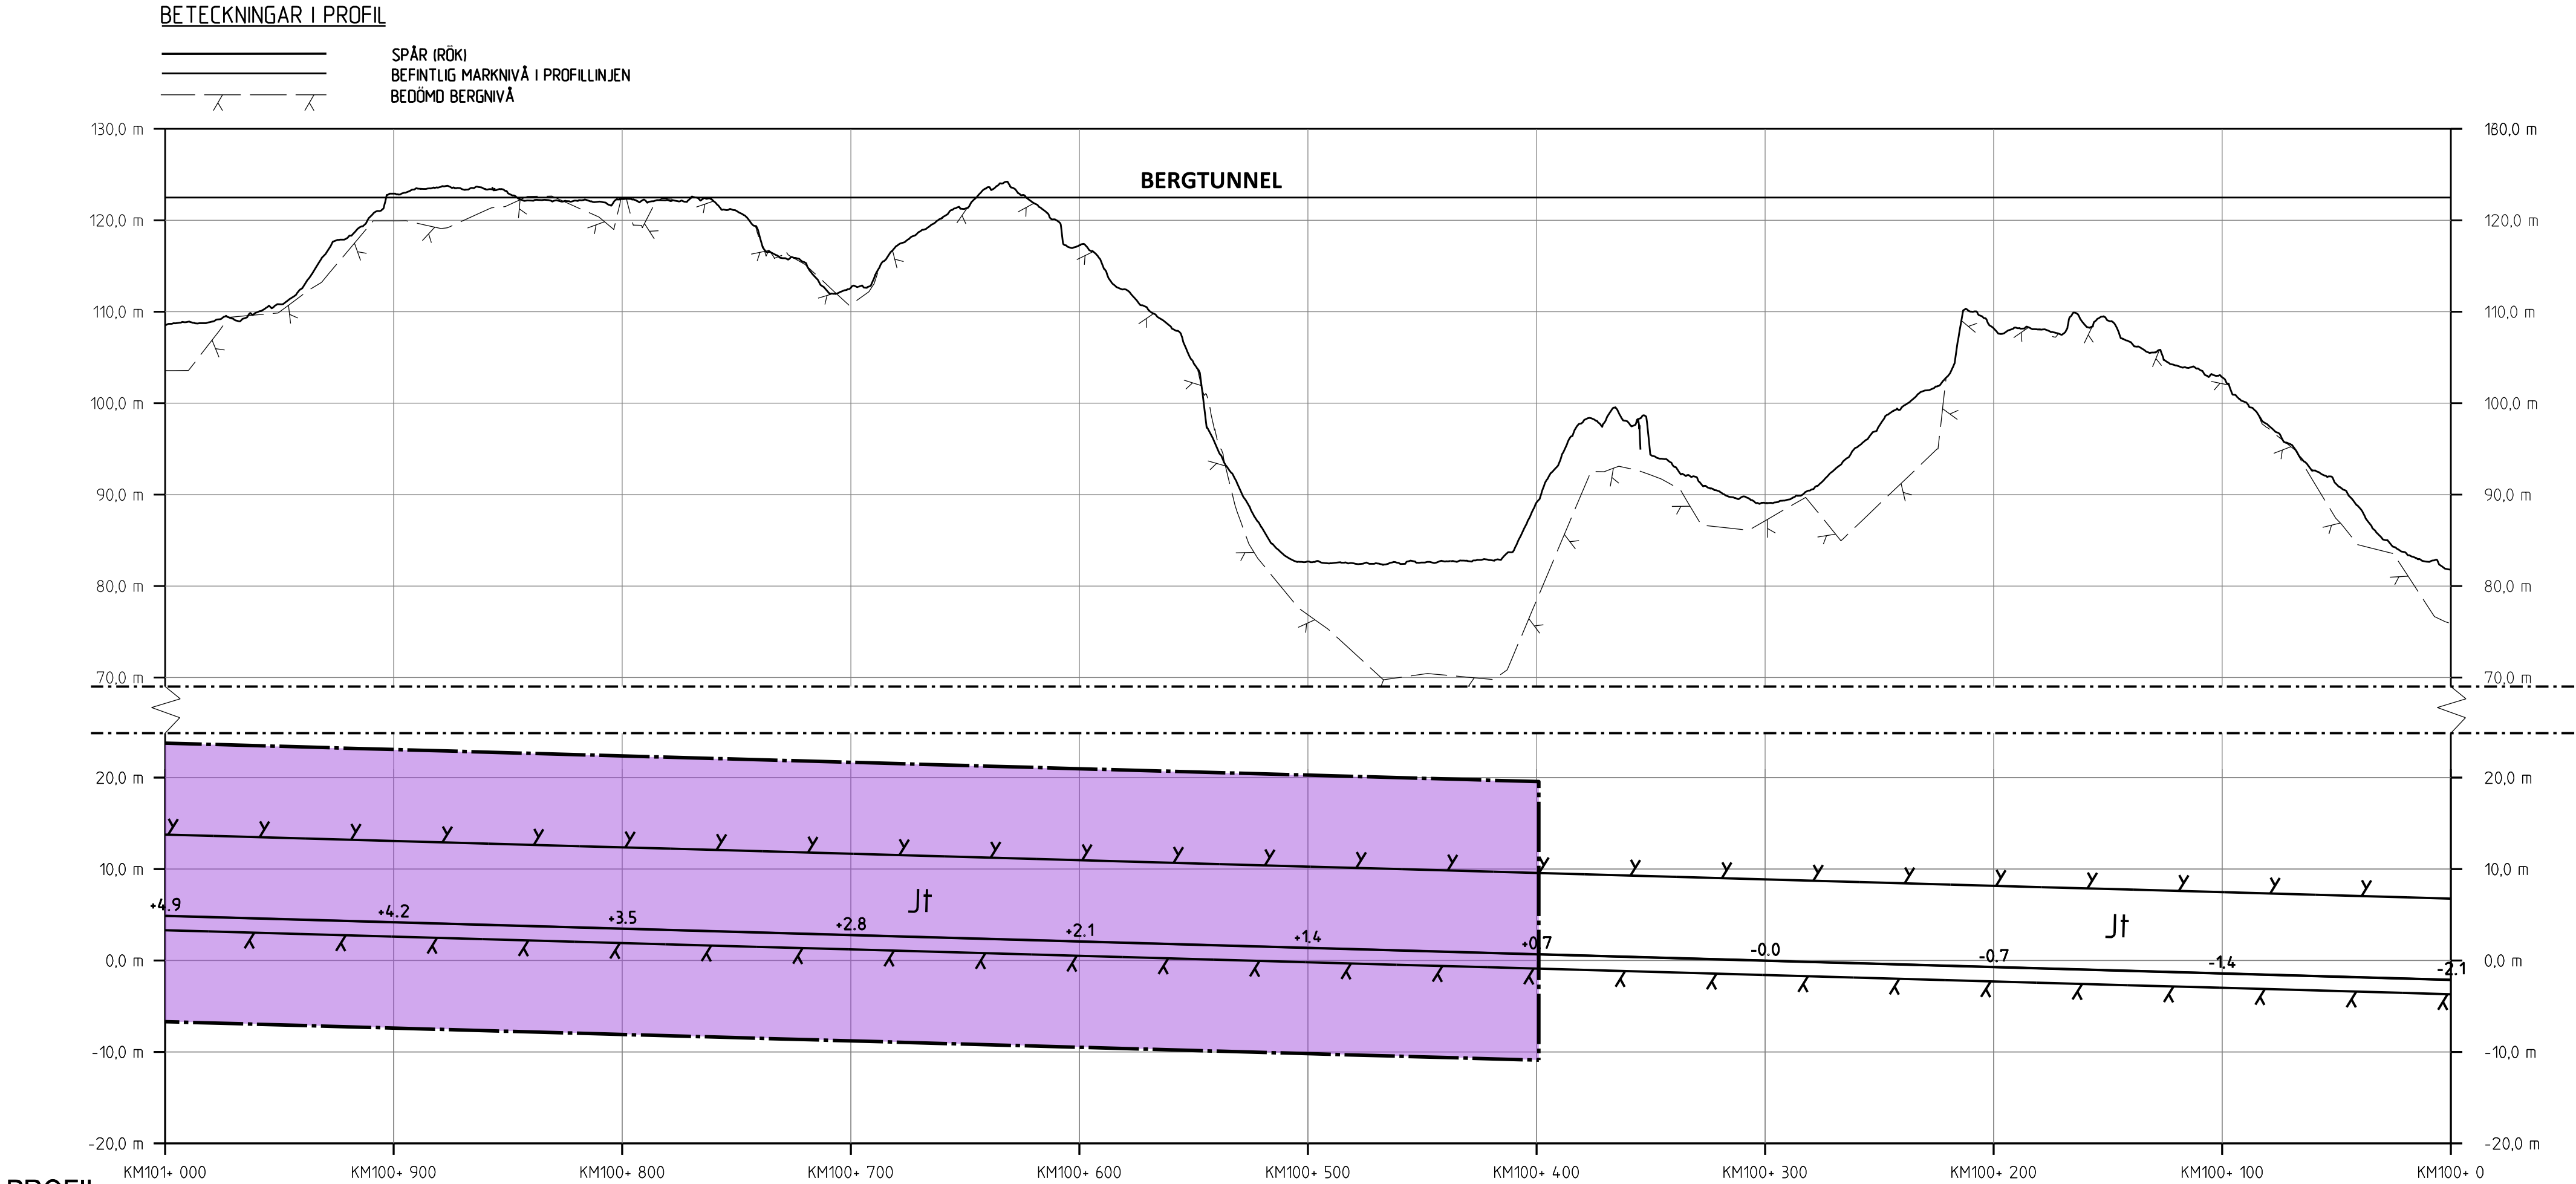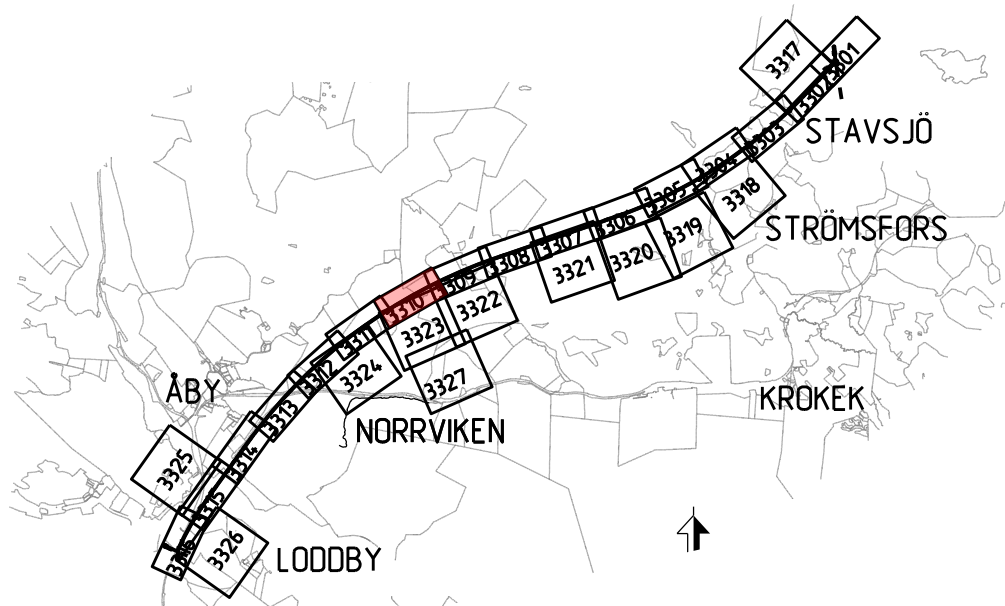

ANDR. / ÄNDRINGEN AVSER		GODKÄND AV		ANDR. / DATUM
TYP AV PLAN		JÄRNVÄGSPLAN		
LEVERANTÖR	AVDELNING	LEVERANS/ÄNDRINGS-PM	TEKNIKPRÅGE	
 SWECO Tel 08-885 60 00 WWW.SWECO.SE	UPPDRAGSNUMMER 12800822-004	KONSTRUKTIONSNUMMER	GRANSKNINGSSTATUS / SYFTE PRELIMINÄR	
	 TRAFIKVERKET	OSTLÄNKEN SAMKANSPRÅK STAVSJÖ-LÖDBY	HANDLINGSTYP SÄMÄDÖSHANDLING ANLÄGGNINGSTYP	KILOMETERMETER 100 +0 -101 +0
BANKEL 506				
SKAPAD AV SWECO/SEPAJU	PLANKARTA (BSAB 00, 01, 10GR)	RITINGSNUMMER PROJEKT DLP2-10GR-111-21-00_100		ANLÄGGNINGSTYP
GRANSKAD AV		RITINGSNUMMER FÖRVALTNING		ANLÄGGNINGSTYP
GODKÄND AV	DATUM	SKALA	FORMAT	RITINGSNUMMER FÖRVALTNING
	2019-11-04	1:2000	A1	BLAD
				NÄSTA BLAD
				3310
				3311
				ANLÄGGNINGSTYP


ida_externome

glattme

ida_externome

Östra delen av Trafikverkets område. Allt övrigt
begränsat av rött linje enligt lag.

TRAFIKVERKET

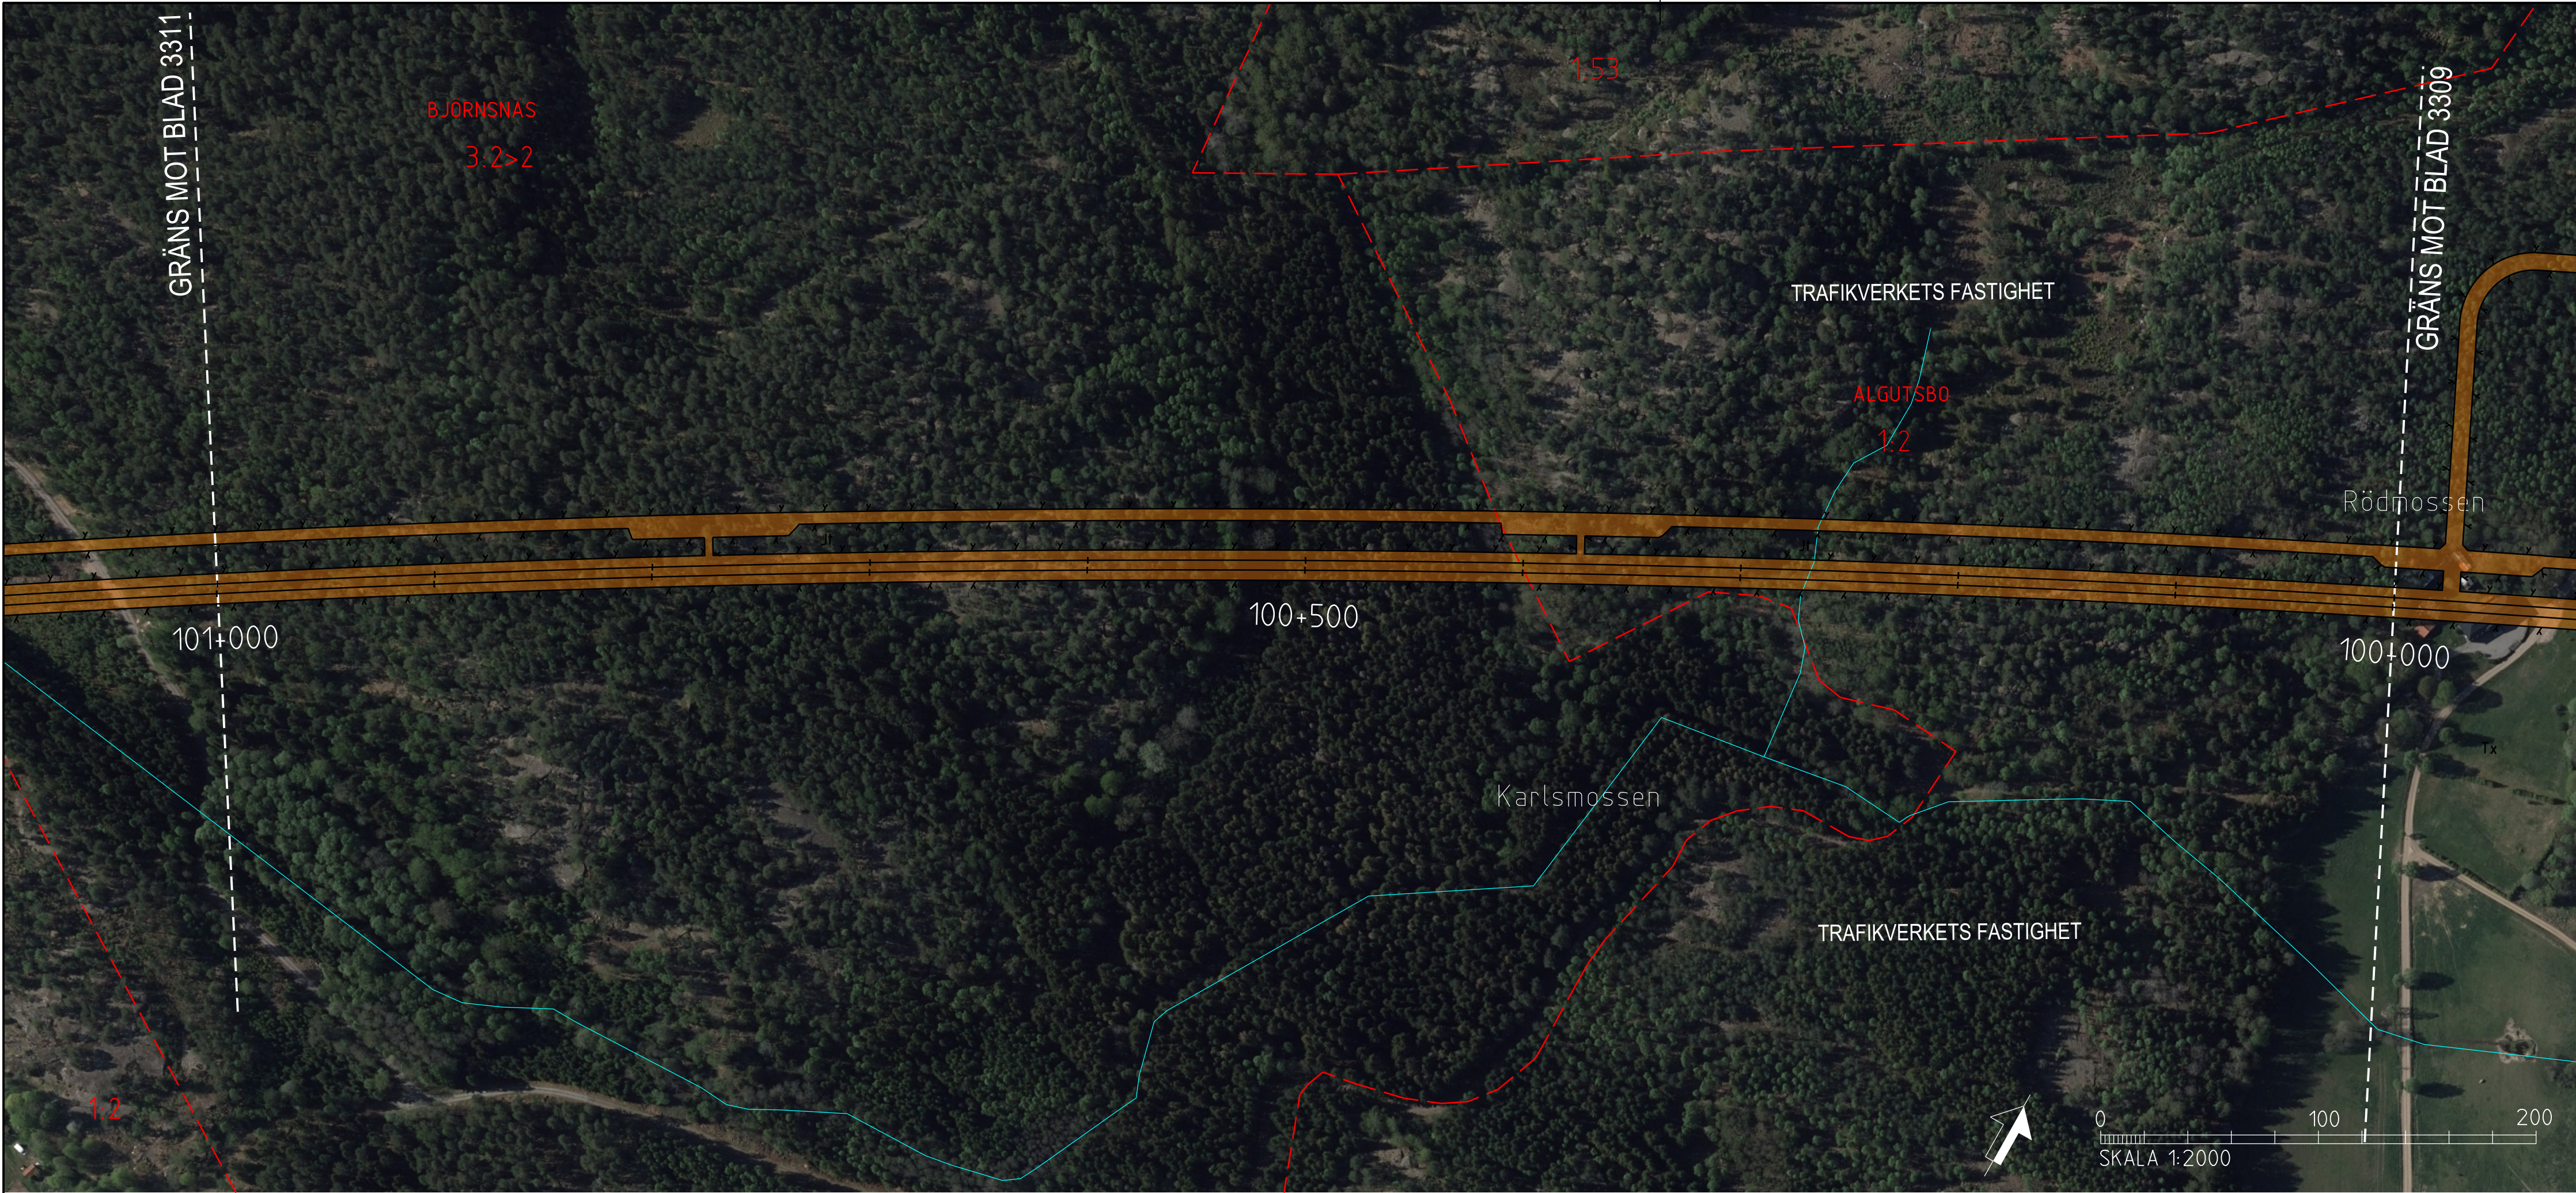

TECKENFÖRKLARING

KOORDINATSYSTEM I PLAN SWEREF 99 16 30
KOORDINATSYSTEM I HÖJD RH2000
DATUM ORTOFOTO 2018-01-31

NYA ANLÄGGNINGAR


- 0+000 NY JÄRNVÄG MED LÄNGDMÄTNINGSSTRECK OCH LÄNGDANGIVELSE
- BRO
- ANNAN ANLÄGGNING (TEKNIKHUS, LEDNING, TRUMMA, M.M.)
- BULLERSKYDDSSKÄRM
- STÄNGSEL
- DIKE
- NY JÄRNVÄG MED SLÄNT
- YY+YYY NY VÄG MED LÄNGDMÄTNINGSSTRECK OCH LÄNGDANGIVELSE
- BETONGTUNNEL/TRÄG
- BERGTUNNEL
- ÖVRIGT
- BEFINTLIG JÄRNVÄG
- TRÄDSÄKRING
- NYA VÄGAR
- INLÖSEN AV BYGGNAD/FASTIGHET
- FRIVILLIGT FÖRVARV AV FASTIGHET

BEFINTLIGA GRÄNSER

- TRAKTGRÄNS
- FASTIGHETSGRÄNS

BETECKNINGAR I PROFIL


- SPÅR (RÖK)
- BEFINTLIG MARKNIVÅ I PROFILLINJEN
- BEDÖMD BERGNIVÅ

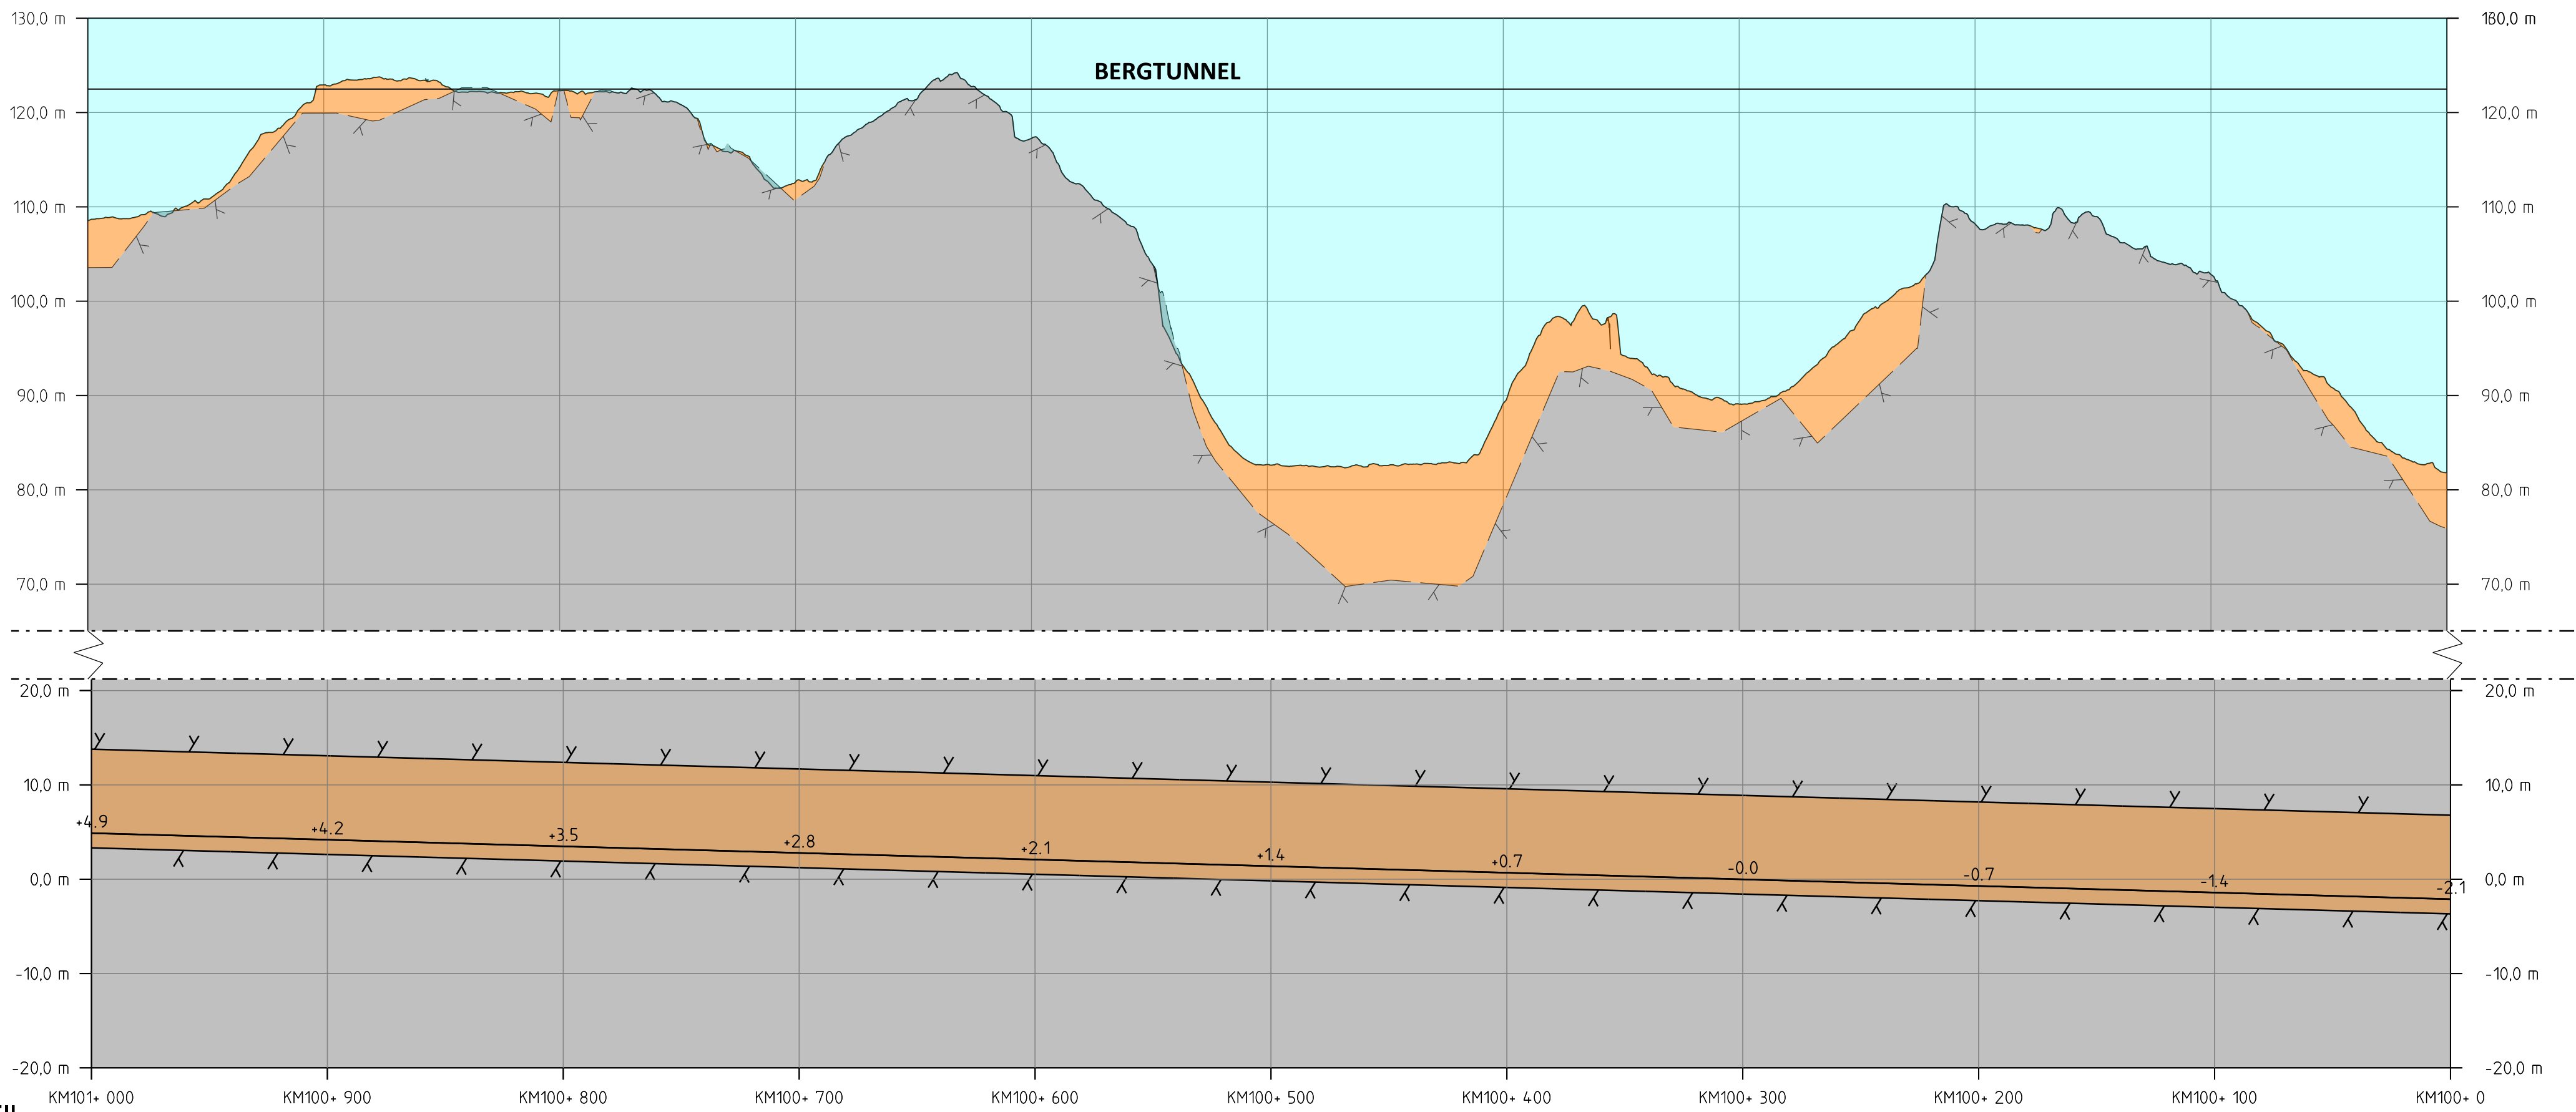

PROFIL

SPÅRPROFIL LÅNGS NEDSPÅRET (ÖSTLIGA SPÅRET)

ORIENTERINGSFIGUR MED BLADNUMMER

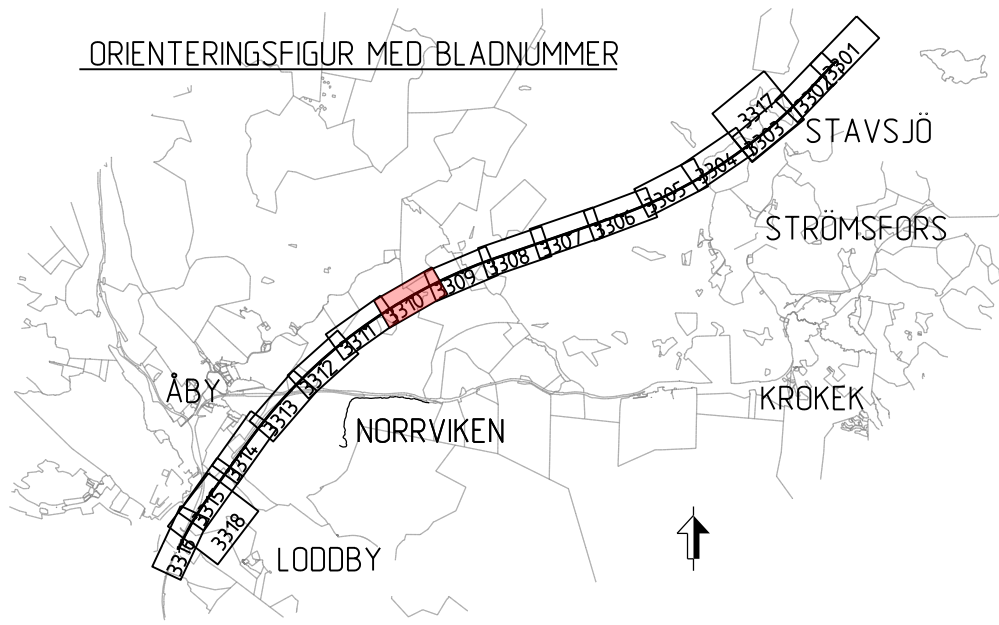

ANER	ANDERING AVSER	GODKÄND AV	ANER	DATUM
JÄRNVÄGSPLAN				
LEVERANTÖR	AVDELNING	LEVERANS/ANDERING-PM	TEKNISKTÄG	
SWECO	UPPDRAGSNUMMER 12800822-004	KONSTRUKTIONSNUMMER	GRANSKNINGSSTATUS / SYFTE PRELIMINÄR	
TRAFIKVERKET	OSTLÄNKEN		HANDLINGSTYP SAMRÅDSHANDLING	
SKAPAD AV SWECO/SEPASU	MARKANSPRÅK STAVSJÖ-LODDBY		ANLÄGGNINGSTYP	
GRANSKAD AV	ILLUSTRATIONSKARTA IBSAB 00. 01. 10GR1		KILOMETERMETER 100 +0 -101 +0	
GODKÄND AV	DATUM 2019-11-04	SKALA 1:2000	FÖRAT A1	TRÄNINGSNUMMER FÖRVALTNING
				BLAD 3310
				NÄSTA BLAD 3311
				ANER

idb_jremname

plottime

idb_username