


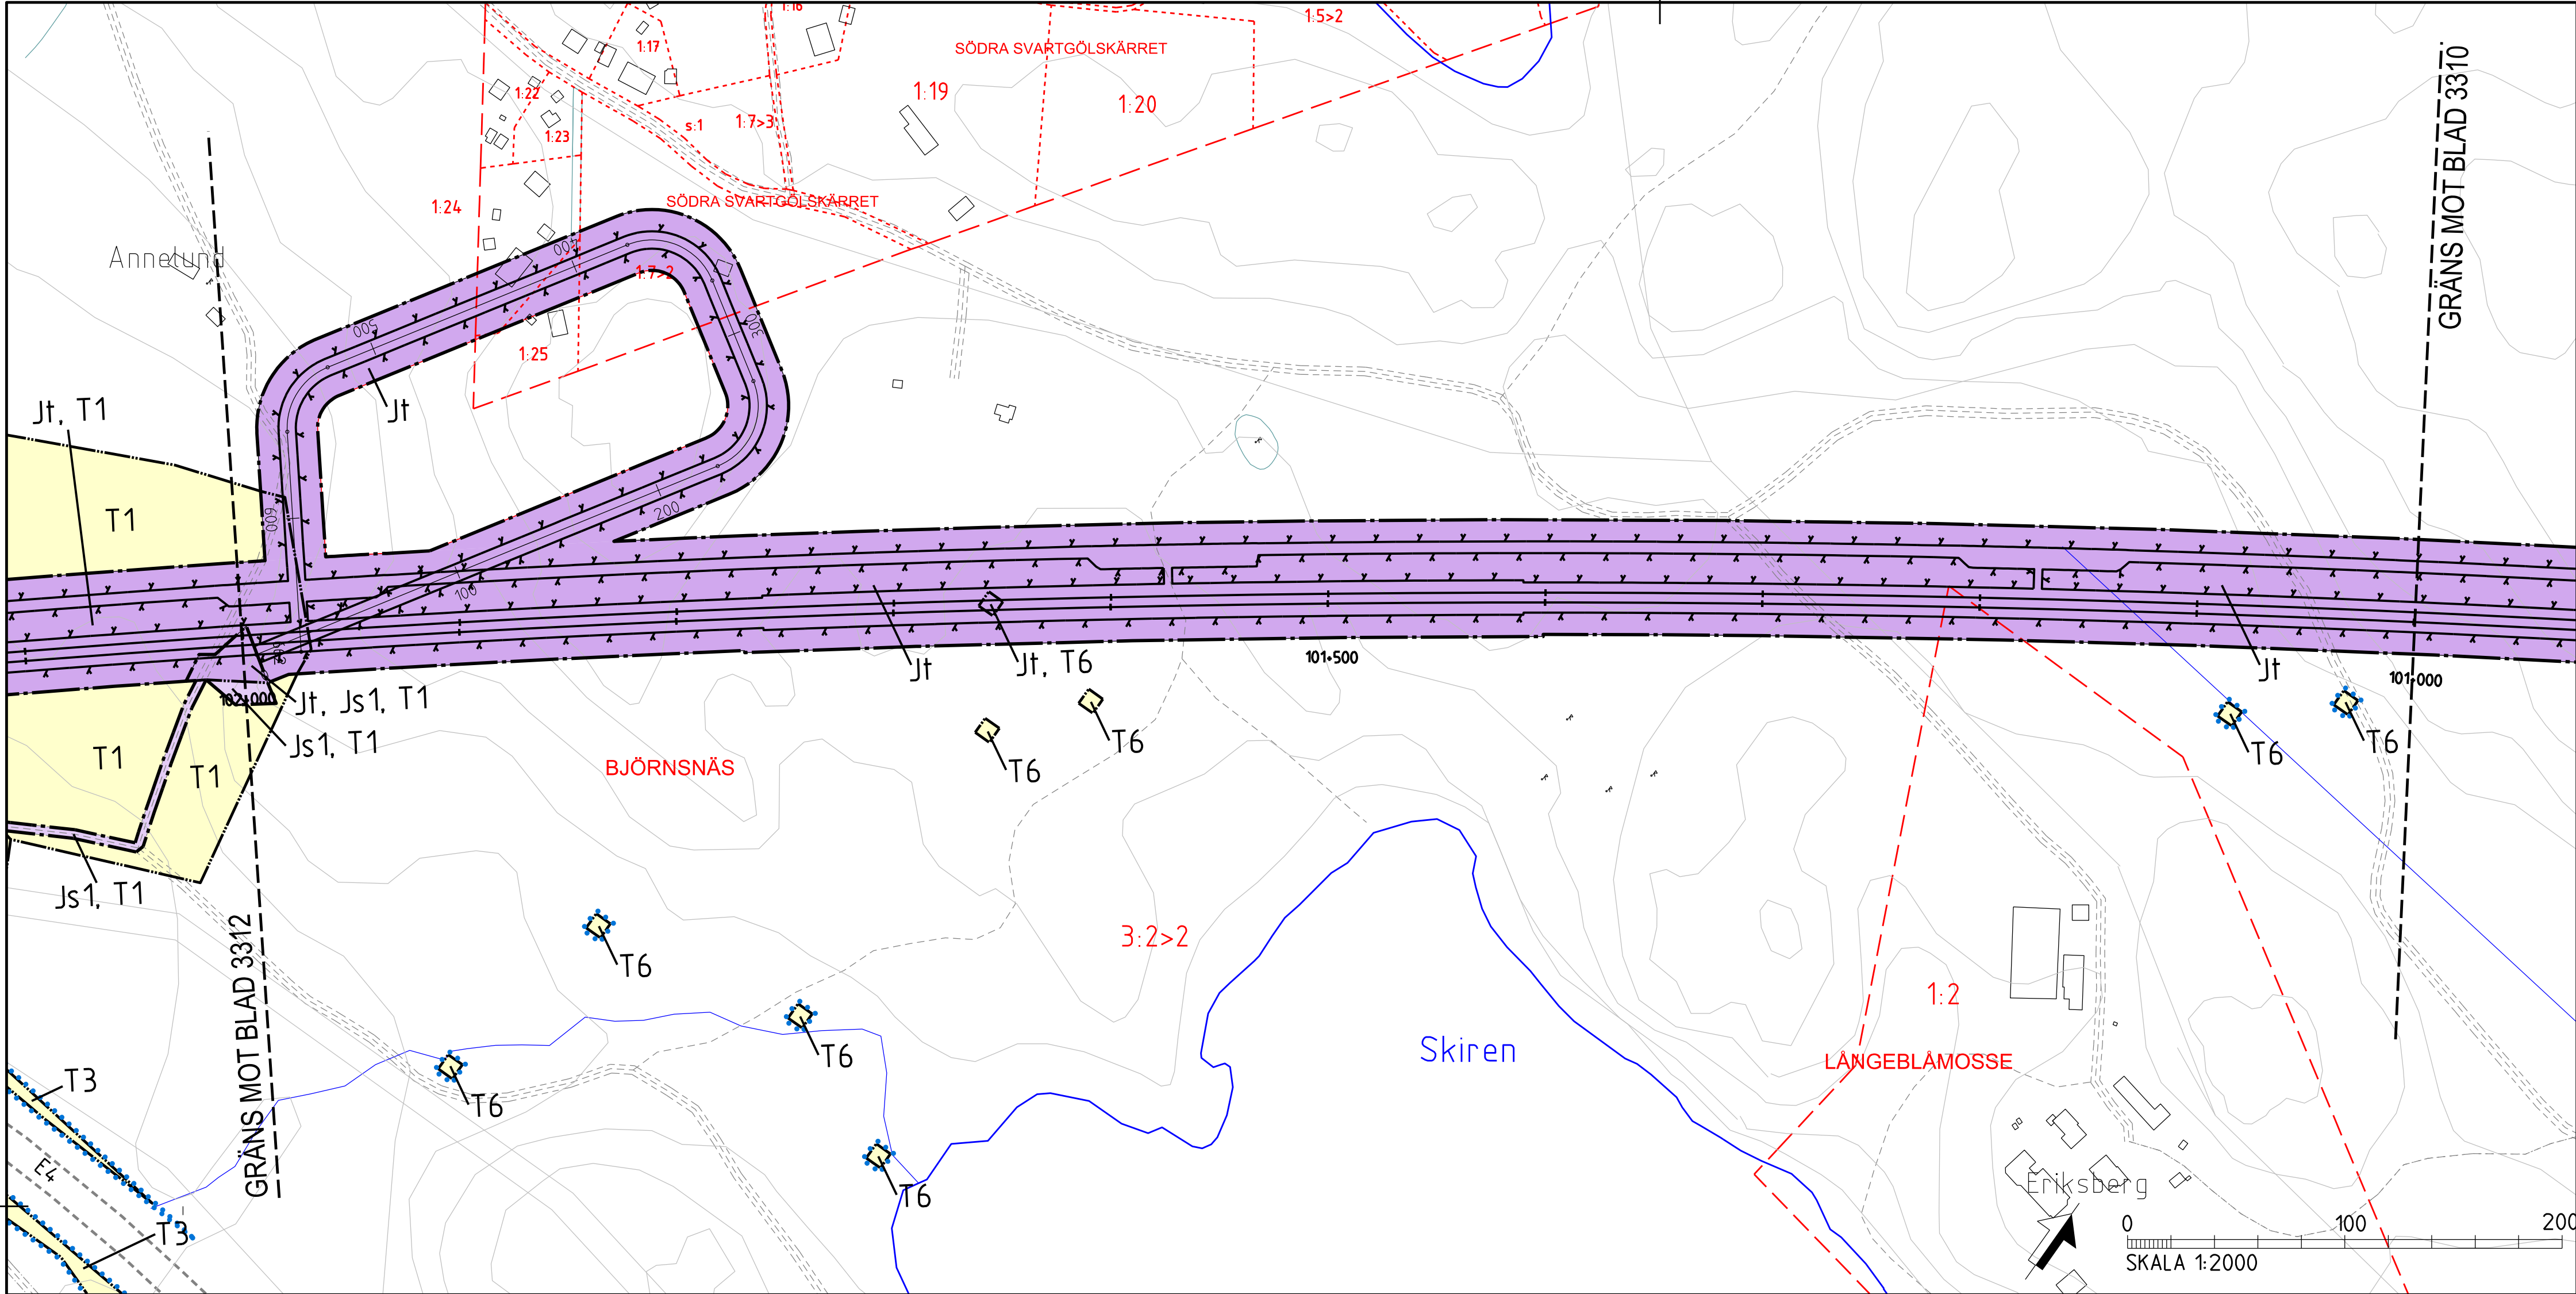


- TECKENFÖRKLARING**
- MARKANSPRÅK**
- J/Jt
 - Js
 - J.Vi/Js.Vi
 - V
 - Vi
 - T
- DATUM GRUNDKARTA: 2018-02-XX
DATUM FASTIGHETSKARTA: 2018-02-XX
KODINATSYSTEM: SWEREF 99 16 30, RH2000
- VARJE SPÅR HAR INDIVIDUELL LÄNGDMÄTNING
- GRÄNS FÖR VÄGOMRÅDE, GRÄNS FÖR JÄRNVÄGSMARK
AVGRÄNSNING MELLAN OLIKA TYPER AV MARKANSPRÅK
(J) NY JÄRNVÄGSMARK MED ÄGANDERÄTT
(Jt) NY JÄRNVÄGSMARK MED ÄGANDERÄTT, 3D-FASTIGHET
- NY JÄRNVÄGSMARK MED SERVITUTSRÄTT
- NY JÄRNVÄGSMARK MED ÄGANDERÄTT ALTERNATIVT SERVITUTSRÄTT
OCH NYTT VÄGOMRÅDE MED INSKRÄNKT VÄGRÄTT
- NYTT VÄGOMRÅDE MED VÄGRÄTT
- NYTT VÄGOMRÅDE MED INSKRÄNKT VÄGRÄTT
- TILLFÄLLIG NYTT JÄNDERÄTT


- NYA ANLÄGGNINGAR**
- YYY-YYY
 - YYY/YYY
 - +YY.Y m
- NY JÄRNVÄG, SPÅRMITT MED LÄNGDMÄTNINGSSTRECK
- NY VÄG, VÄGBANEKANTER MED LÄNGDMÄTNINGSSTRECK
OCH HÖJDSÄTTNING
- STÅNGSEL, 2.5 M ÖVER MARKYTA
- SKYDDSÅTGÄRDER OCH FÖRSIKTIGHETSMÅTT**
- Sk
 - Sk1
 - Sk2
 - Sk3
 - Sk4
 - Sk5
- MARKERING ELLER AVGRÄNSNING AV SKYDDSÅTGÄRDER
- Sk1 - BULLERSKYDDSVALL +XX.X VALLENS PLUSHÖJD
Sk2 - BULLERSKYDDSSKÄRM +XX.X SKÄRMENS PLUSHÖJD
Sk3 - STÖMLJUDSDÄMPNING
Sk4 - UTJÄMNINGSMAGASIN DAGVATTEN FRÅN JÄRNVÄGSANLÄGGNINGEN
Sk5 - FASTIGHETSINÄRA BULLERSKYDDSÅTGÄRD

- VERKSAMHETER/ÅTGÄRDER SOM UNDANTAS FRÅN FÖRBUD ENLIGT MILJÖBALKEN**
- Förbudet som avser verksamhet eller åtgärd inom generellt biotopskyddsområde, 7:11 2 st MILJÖBALKEN, gäller inte byggande av allmän väg/järnväg.
Förbudet mot åtgärder inom strandskyddsområde (7:15 MILJÖBALKEN) gäller inte byggande av allmän väg/järnväg. Förbudet som avser verksamhet eller åtgärd inom generellt biotopskyddsområde (7:11 2 st, MBI) gäller inte byggande av allmän Väg/Järnväg. Skyldigheten att göra anmälan för samråd enligt 12:6 MILJÖBALKEN gäller inte för de verksamheter och åtgärder som behövs för att bygga vägen/järnvägen och som fastställs och ingår i vägområde för allmän väg/järnvägsmark eller område för tillfällig nyttjanderätt.
- MARKERING ELLER AVGRÄNSNING AV BIOTOPSKYDD
- MARKERING ELLER AVGRÄNSNING AV STRANDSKYDD

ÖVRIGA BETECKNINGAR PÅ PLANKARTAN

- BEFINTLIG
- TRAKTGRÄNS
- FASTIGHETSGRÄNS
- VÄGKANT
- SPÅR
- INDRAGNING AV VÄG FRÅN ALLMÄNT UNDERHÅLL I SAMBAND MED IDRIFTTAGANDE AV NY JÄRNVÄG
- TRAFIKVERKETS FASTIGHET FÖR JÄRNVÄGSÄNDAMÅL

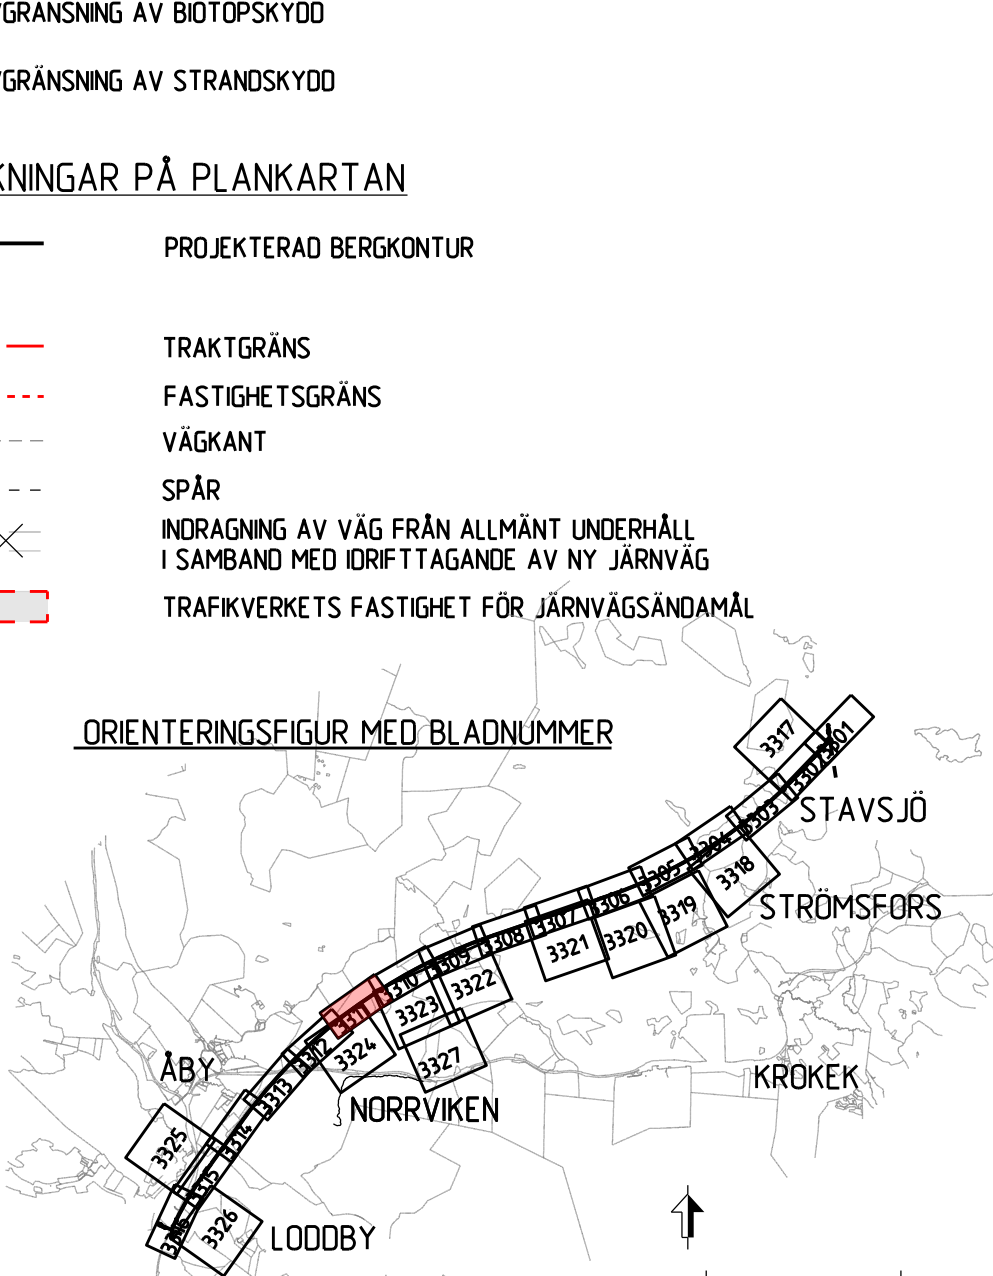

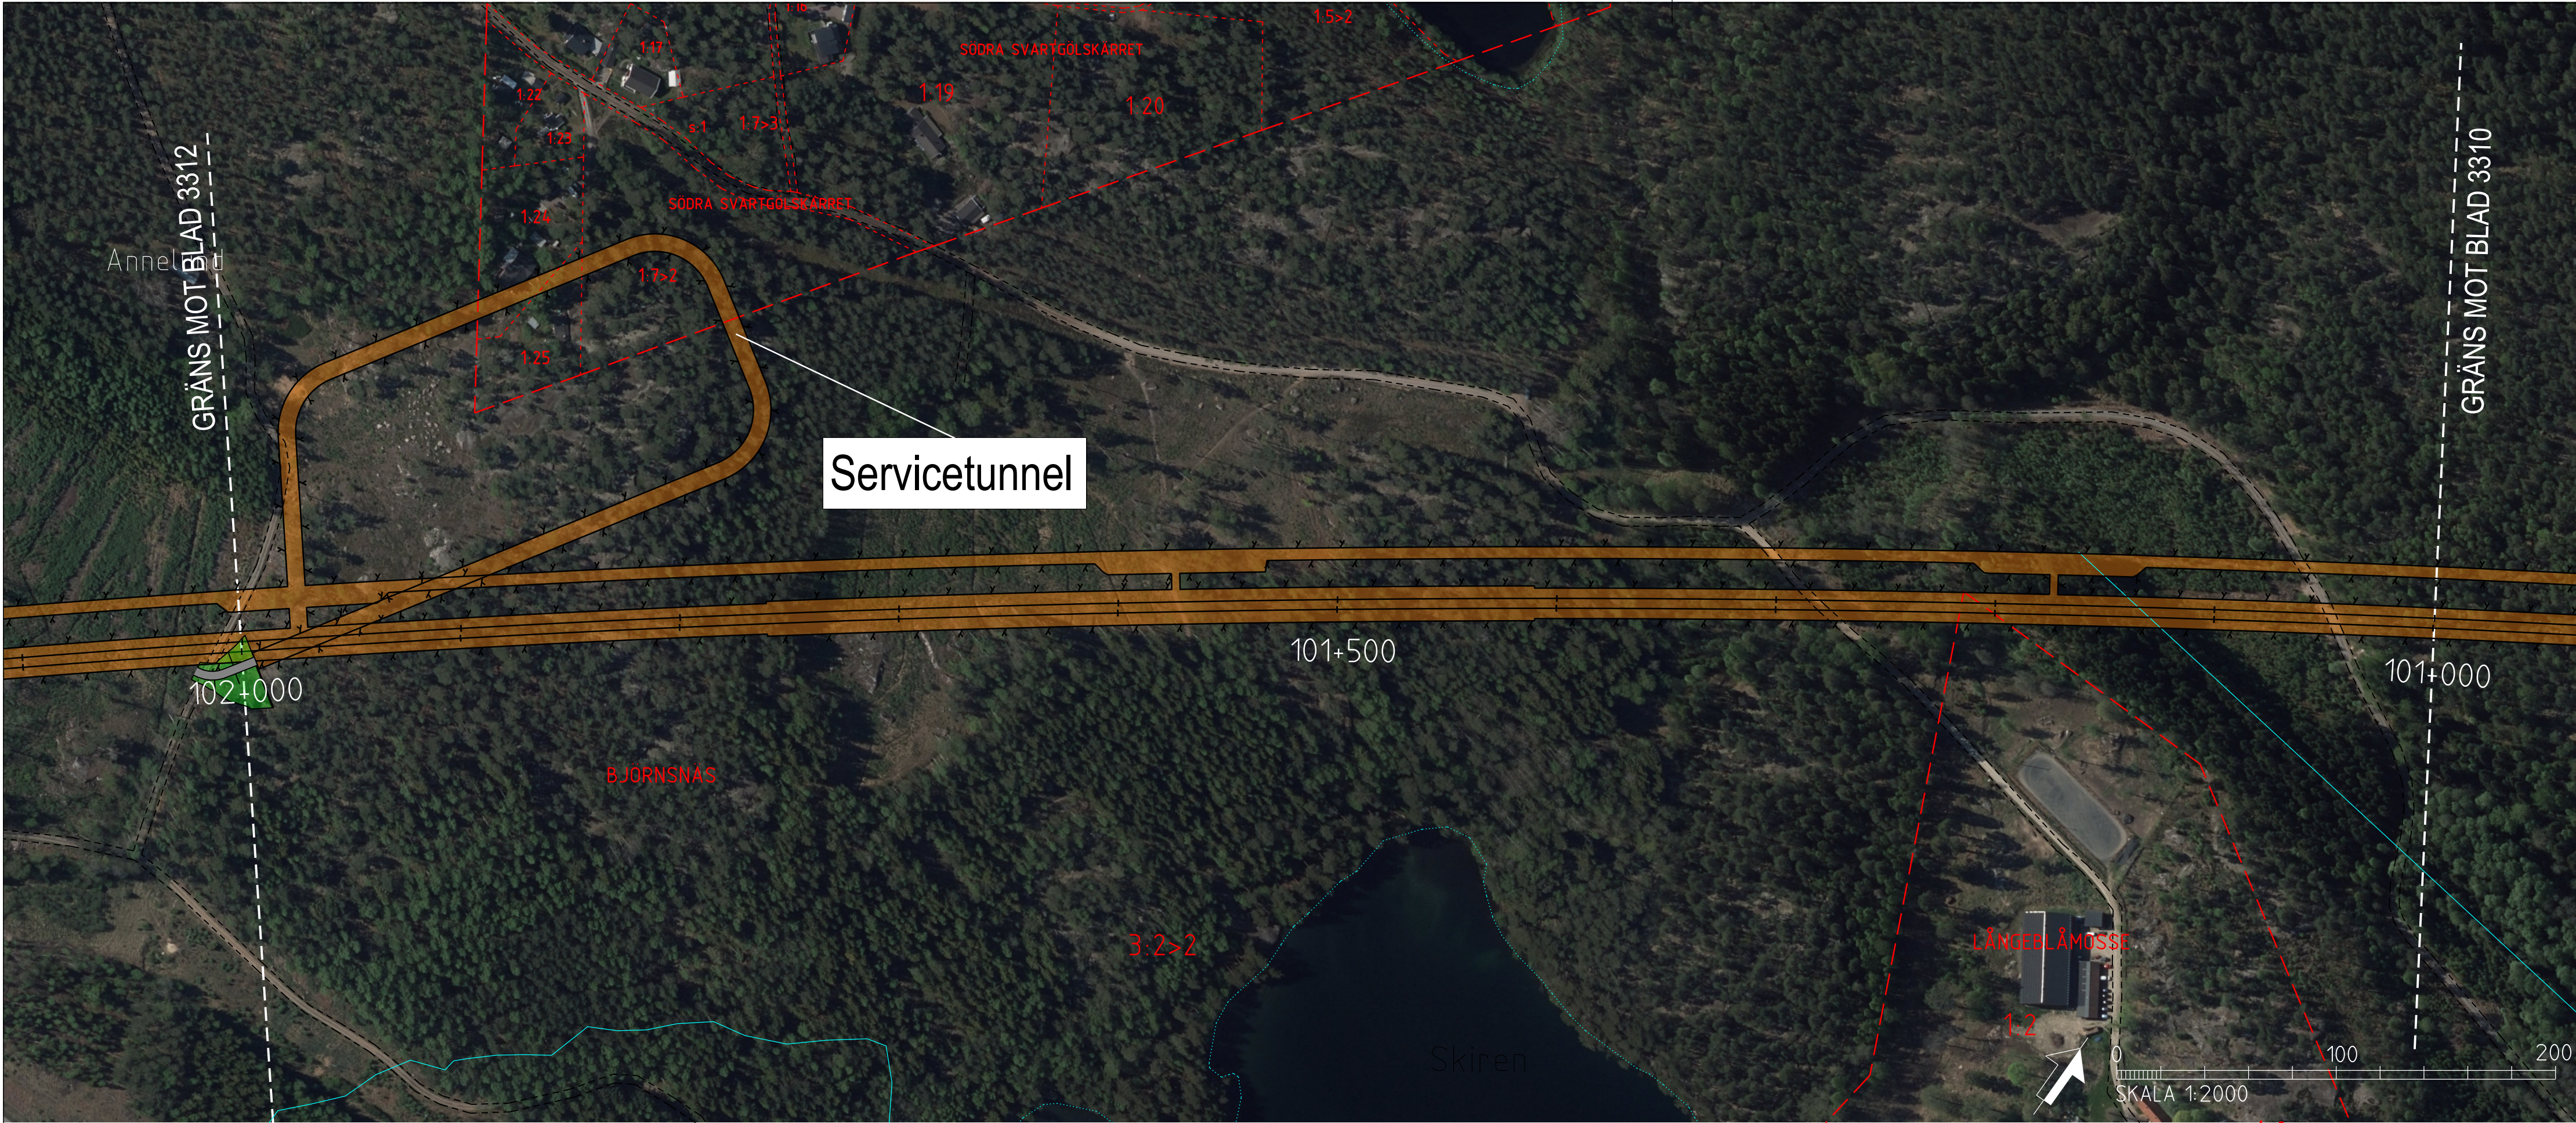

TECKENFÖRKLARING

KOORDINATSYSTEM I PLAN: SWEREF 99 16 30
KOORDINATSYSTEM I HÖJD: RH2000
DATUM ORTOFOTO: 2018-01-31

NYA ANLÄGGNINGAR

- 0+000 NY JÄRNVÄG MED LÄNGDMÄTNINGSSTRECK OCH LÄNGDANGIVELSE
- BRO
- ANNAN ANLÄGGNING (TEKNIKHUS, LEDNING, TRUMMA, M.M.)
- BULLERSKYDDSSKÄRM
- STÄNGSEL
- DIKE
- NY JÄRNVÄG MED SLANT
- YY+YYY NY VÄG MED LÄNGDMÄTNINGSSTRECK OCH LÄNGDANGIVELSE
- BETONGTUNNEL/TRÄG
- BERGTUNNEL

ÖVRIGT


- BEFINTLIG JÄRNVÄG
- TRÄDSÄKRING
- NYA VÄGAR
- INLÖSEN AV BYGGNAD/FASTIGHET
- FRIVILLIGT FÖRVRÄV AV FASTIGHET

BEFINTLIGA GRÄNSER

- TRAKTGRÄNS
- FASTIGHETSGRÄNS


BETECKNINGAR I PROFIL

- SPÅR (RÖK)
- BEFINTLIG MARKNIVÅ I PROFILLINJEN
- BEDÖMD BERGNIVÅ

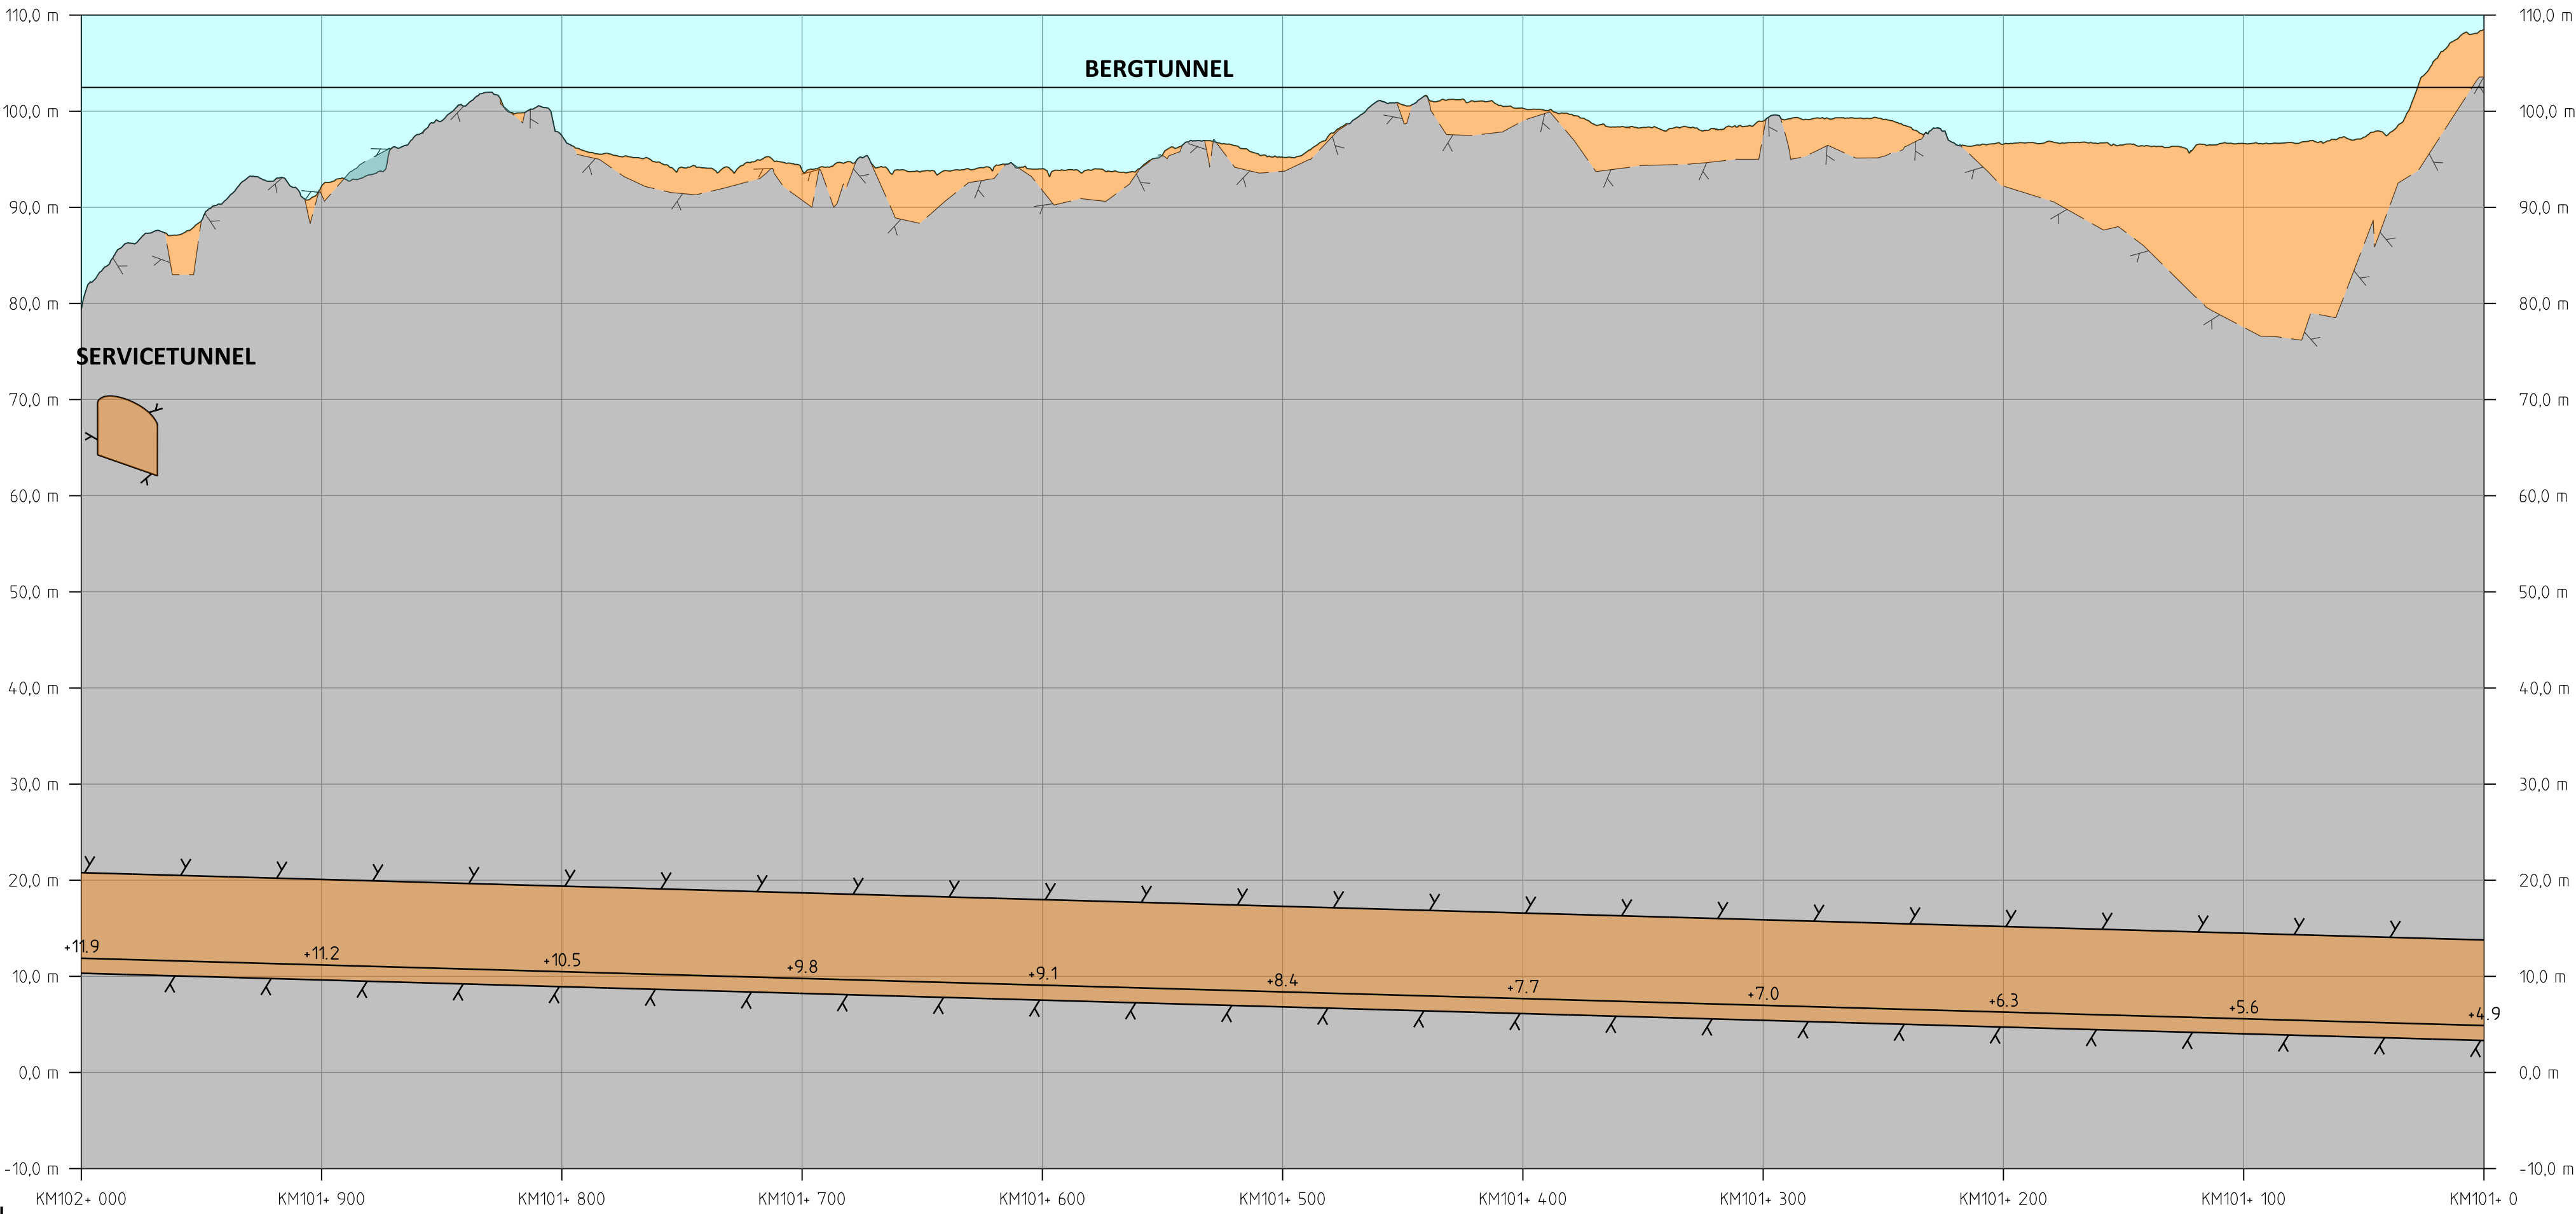

PROFIL

SPÅRPROFIL LÄNGS NEDSPÅRET (ÖSTLIGA SPÅRET)

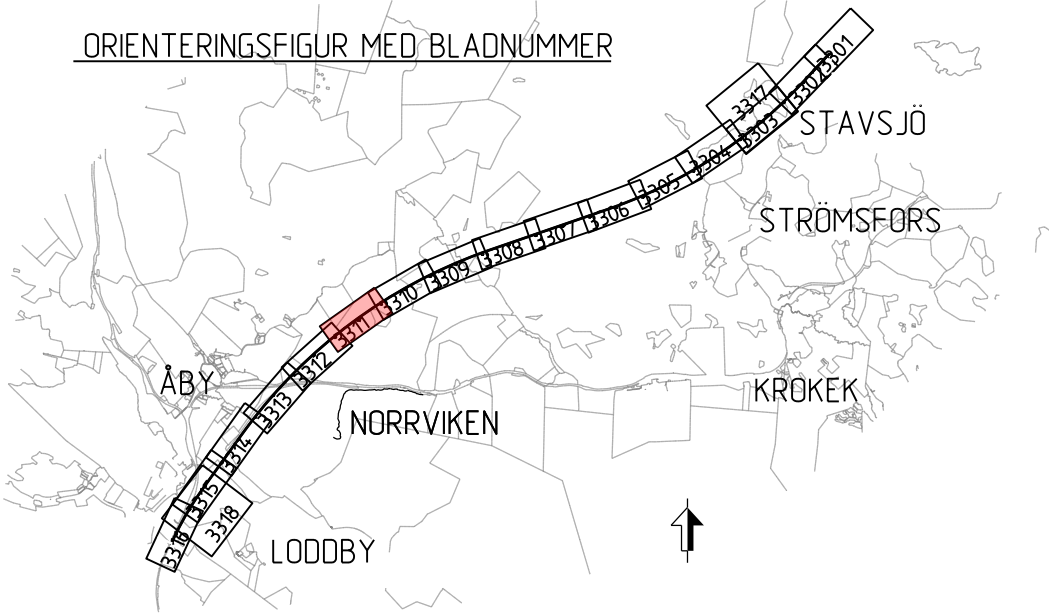

ANDR. ANDRINGEN AVSER				GODKÄND AV		ANDR. DATUM	
TYP AV PLAN							
JÄRNVÄGSPLAN							
LEVERANTÖR		AVDELNING		LEVERANS/ANDRINGS-PM		TEKNIKPRÅGE	
 Tel 08-696 80 00 www.sweco.se		UPPDRAGSNUMMER 12800822-004		KONSTRUKTIONSNUMMER		GRANSKNINGSSTATUS / SYFTE PRELIMINÄR	
SKAPAD AV SWECO/SEPASU		OSTLÄNKEN MARKANSPRÅK STAVSJÖ-LODDBY		SAMRÅDSHANDLING		ANLÄGGNINGSTYP	
GRANSKAD AV		ILLUSTRATIONSKARTA (BSAB 00. 01. 10GR)		KLOMETER-METER 101 + 0 -102 + 0		BÄNDEL 506	
GODKÄND AV		SKALA 1:2000		FORMAT A1		RITINGSNUMMER FÖRVALTNING BLD 2-10GR-114-21-101-102	
		DATUM 2019-11-04		NÄSTA BLAD		ANR. ---	
idno_titellname		plottime		idno_titellname			



TECKENFÖRKLARING

KOORDINATSYSTEM I PLAN: SWEREF 99 16 30
KOORDINATSYSTEM I HÖJD: RH2000


BETECKNINGAR I PROFIL

- BEFINTLIG MARKNIVÅ I PROFILINJEN
- PROJEKTERAD BERGKONTUR
- GEOMETRILINJE SERVICETUNNEL/ARBETSTUNNEL
- GRÄNS FÖR JÄRNVÄGSMARK
- NY JÄRNVÄGSMARK 30-FASTIGHET

SERVICE TUNNEL PERSDALEN

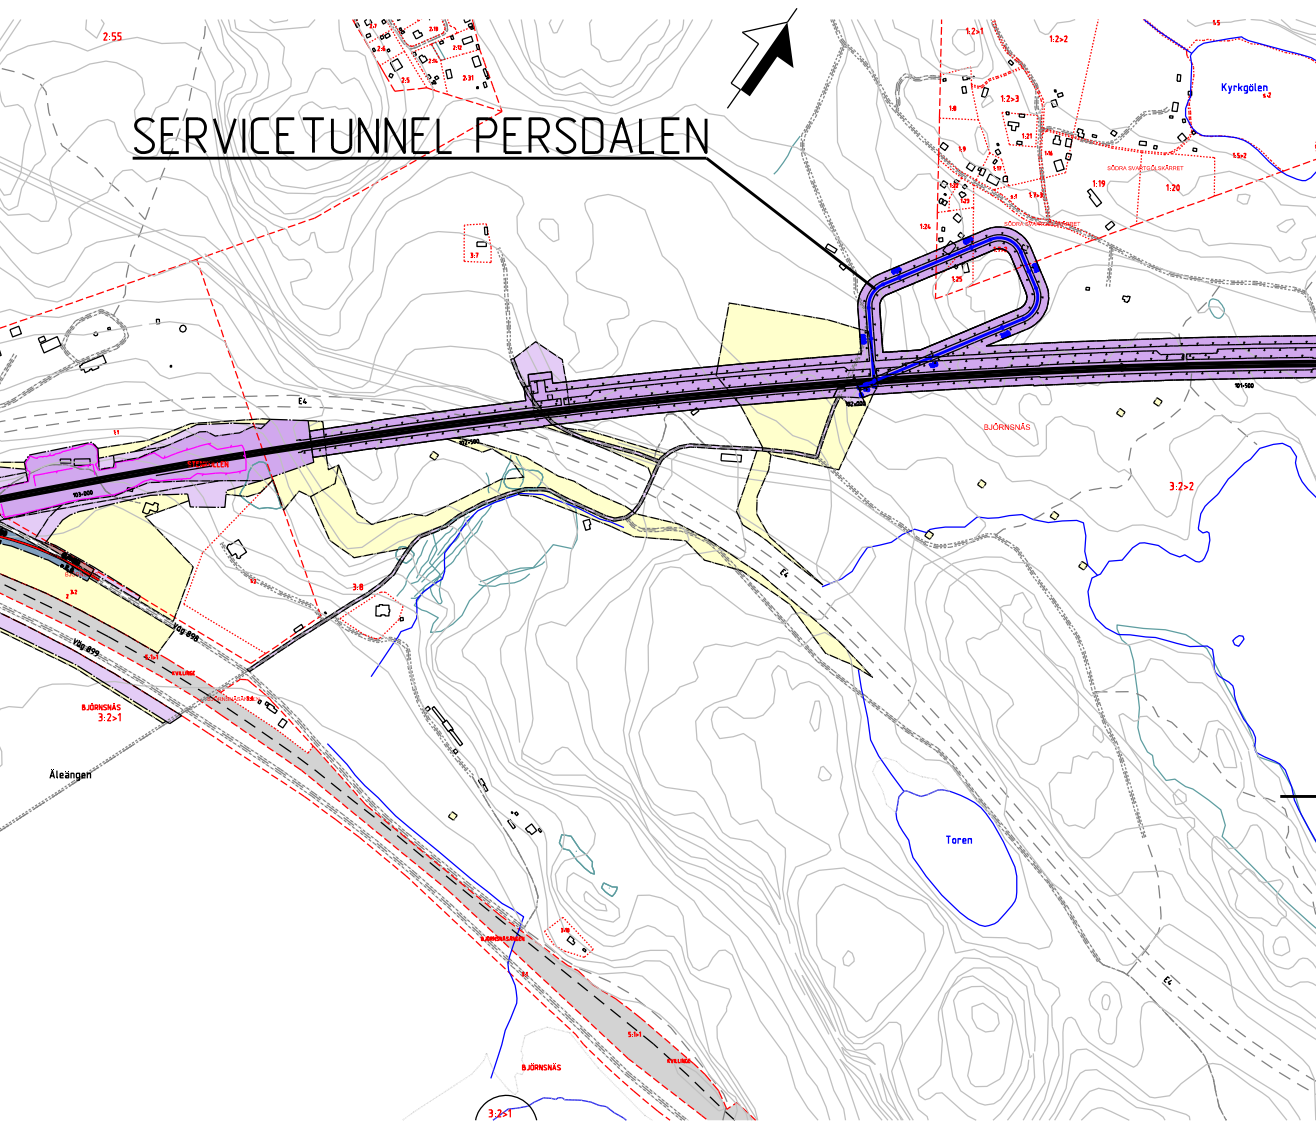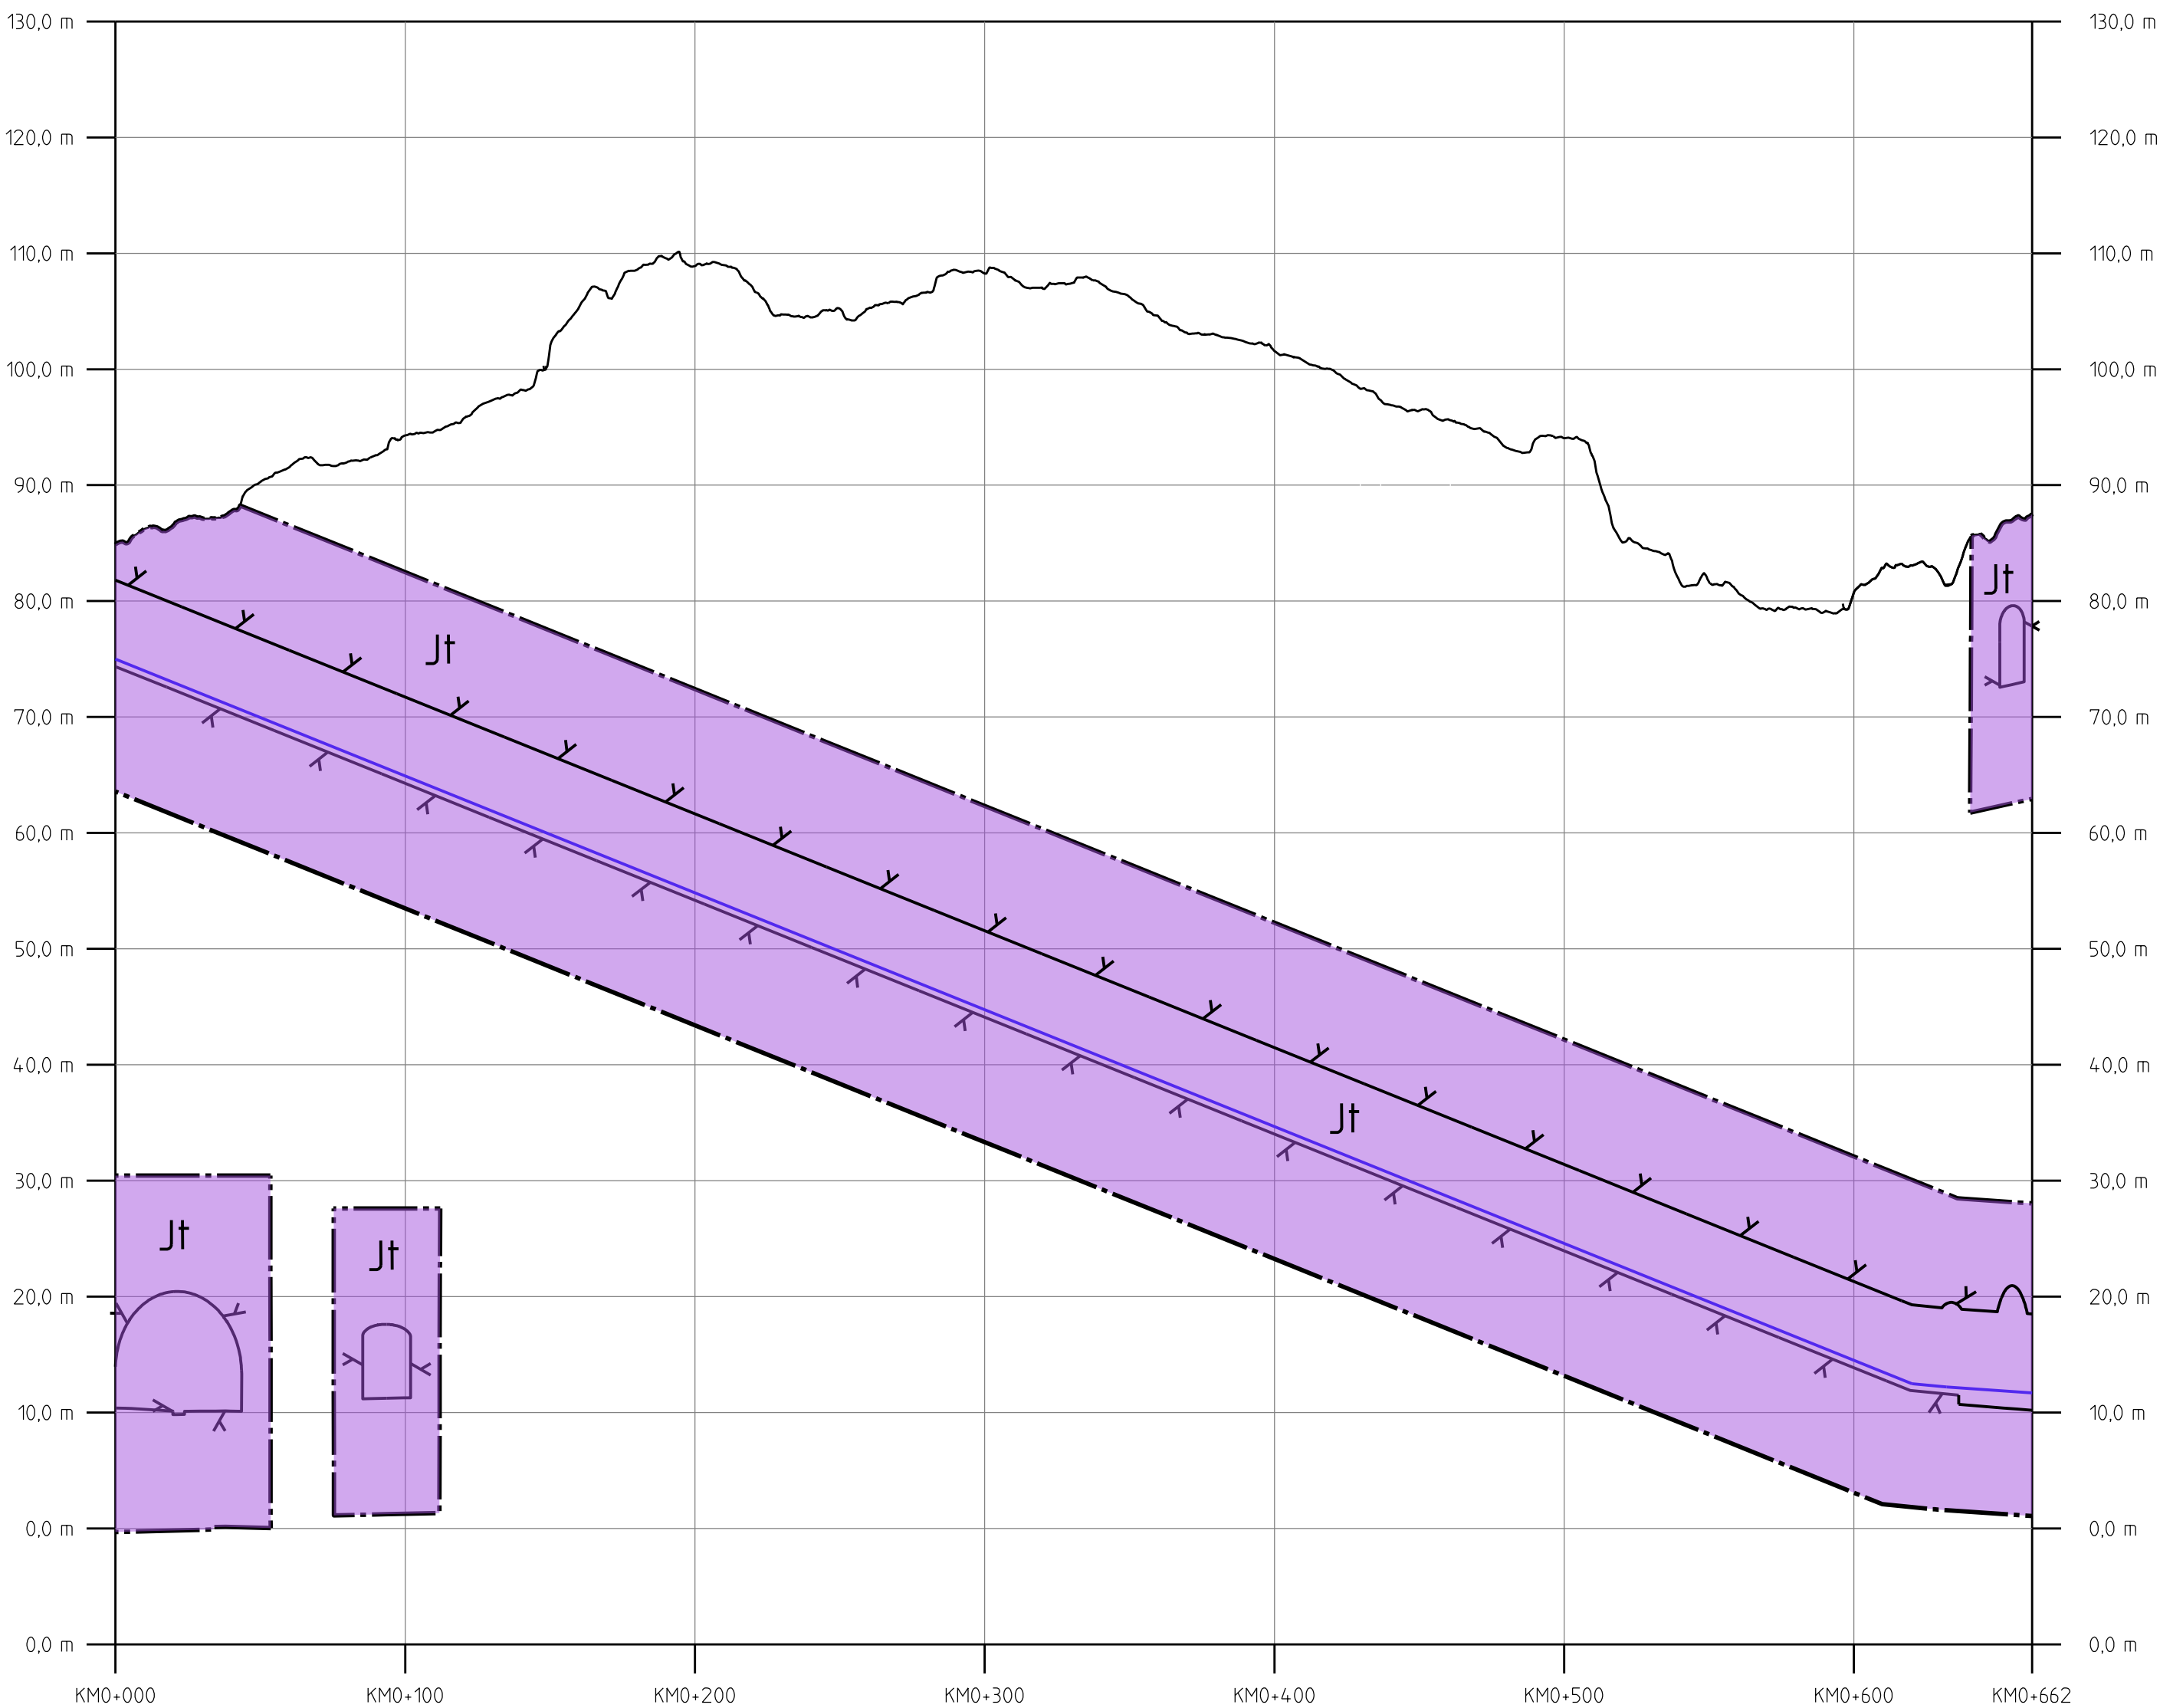

ORIENTERINGSFIGUR MED BLADNUMMER

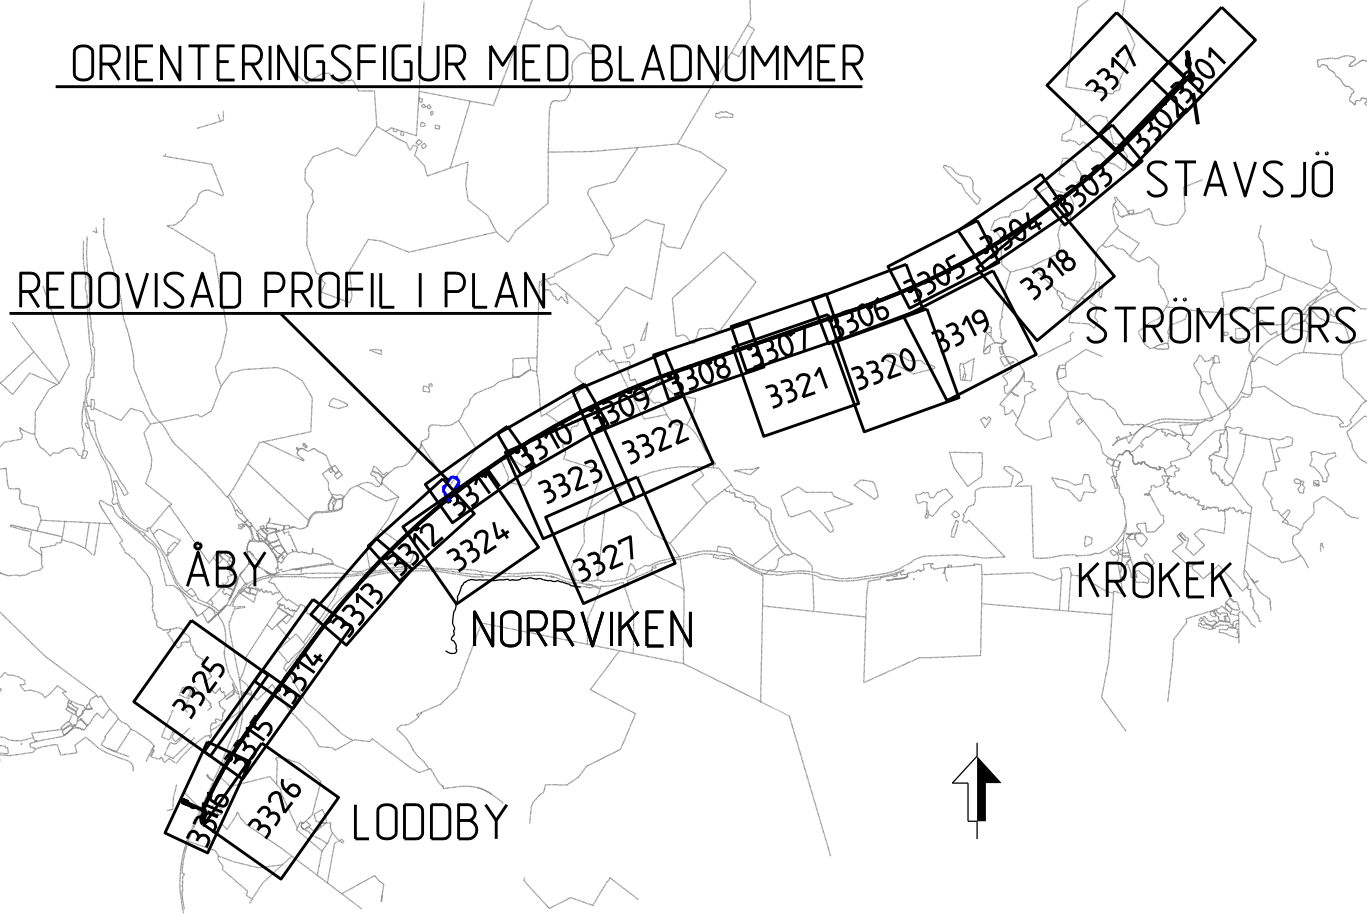

REDOVISAD PROFIL I PLAN

ANR.	ANDRINGS AVSR	GODKÄND AV	ANR.	DATUM
TYP: AV PLAN				
JÄRNVÄGSPLAN				
LEVERANTÖR	AVDELNING	LEVERANS/ANDRINGS-PM	TEKNISPRÅGE	
SWECO	UPPDRAGSNUMMER 12800822-004	KONSTRUKTIONSNUMMER	GRANSKNINGSSTATUS / SYFTE PRELIMINÄR	
TRAFIKVERKET	MARKANSPRÅK STAVSJÖ-LÖDBY SERVICE TUNNEL PERSDALEN PROFIL JÄRNVÄGSPLAN	ANLÄGGNINGSTYP	SAMRÅDSHANDLING	
SKAPAD AV SWECO/SEPAJU	GRANSKAD AV	SKALA 1:2000	FORMLAT A1	RITNINGSNUMMER FÖRVALTNING 3304
GODKÄND AV	DATUM 2019-11-04	SKALA 1:2000	FORMLAT A1	RITNINGSNUMMER FÖRVALTNING 3304