


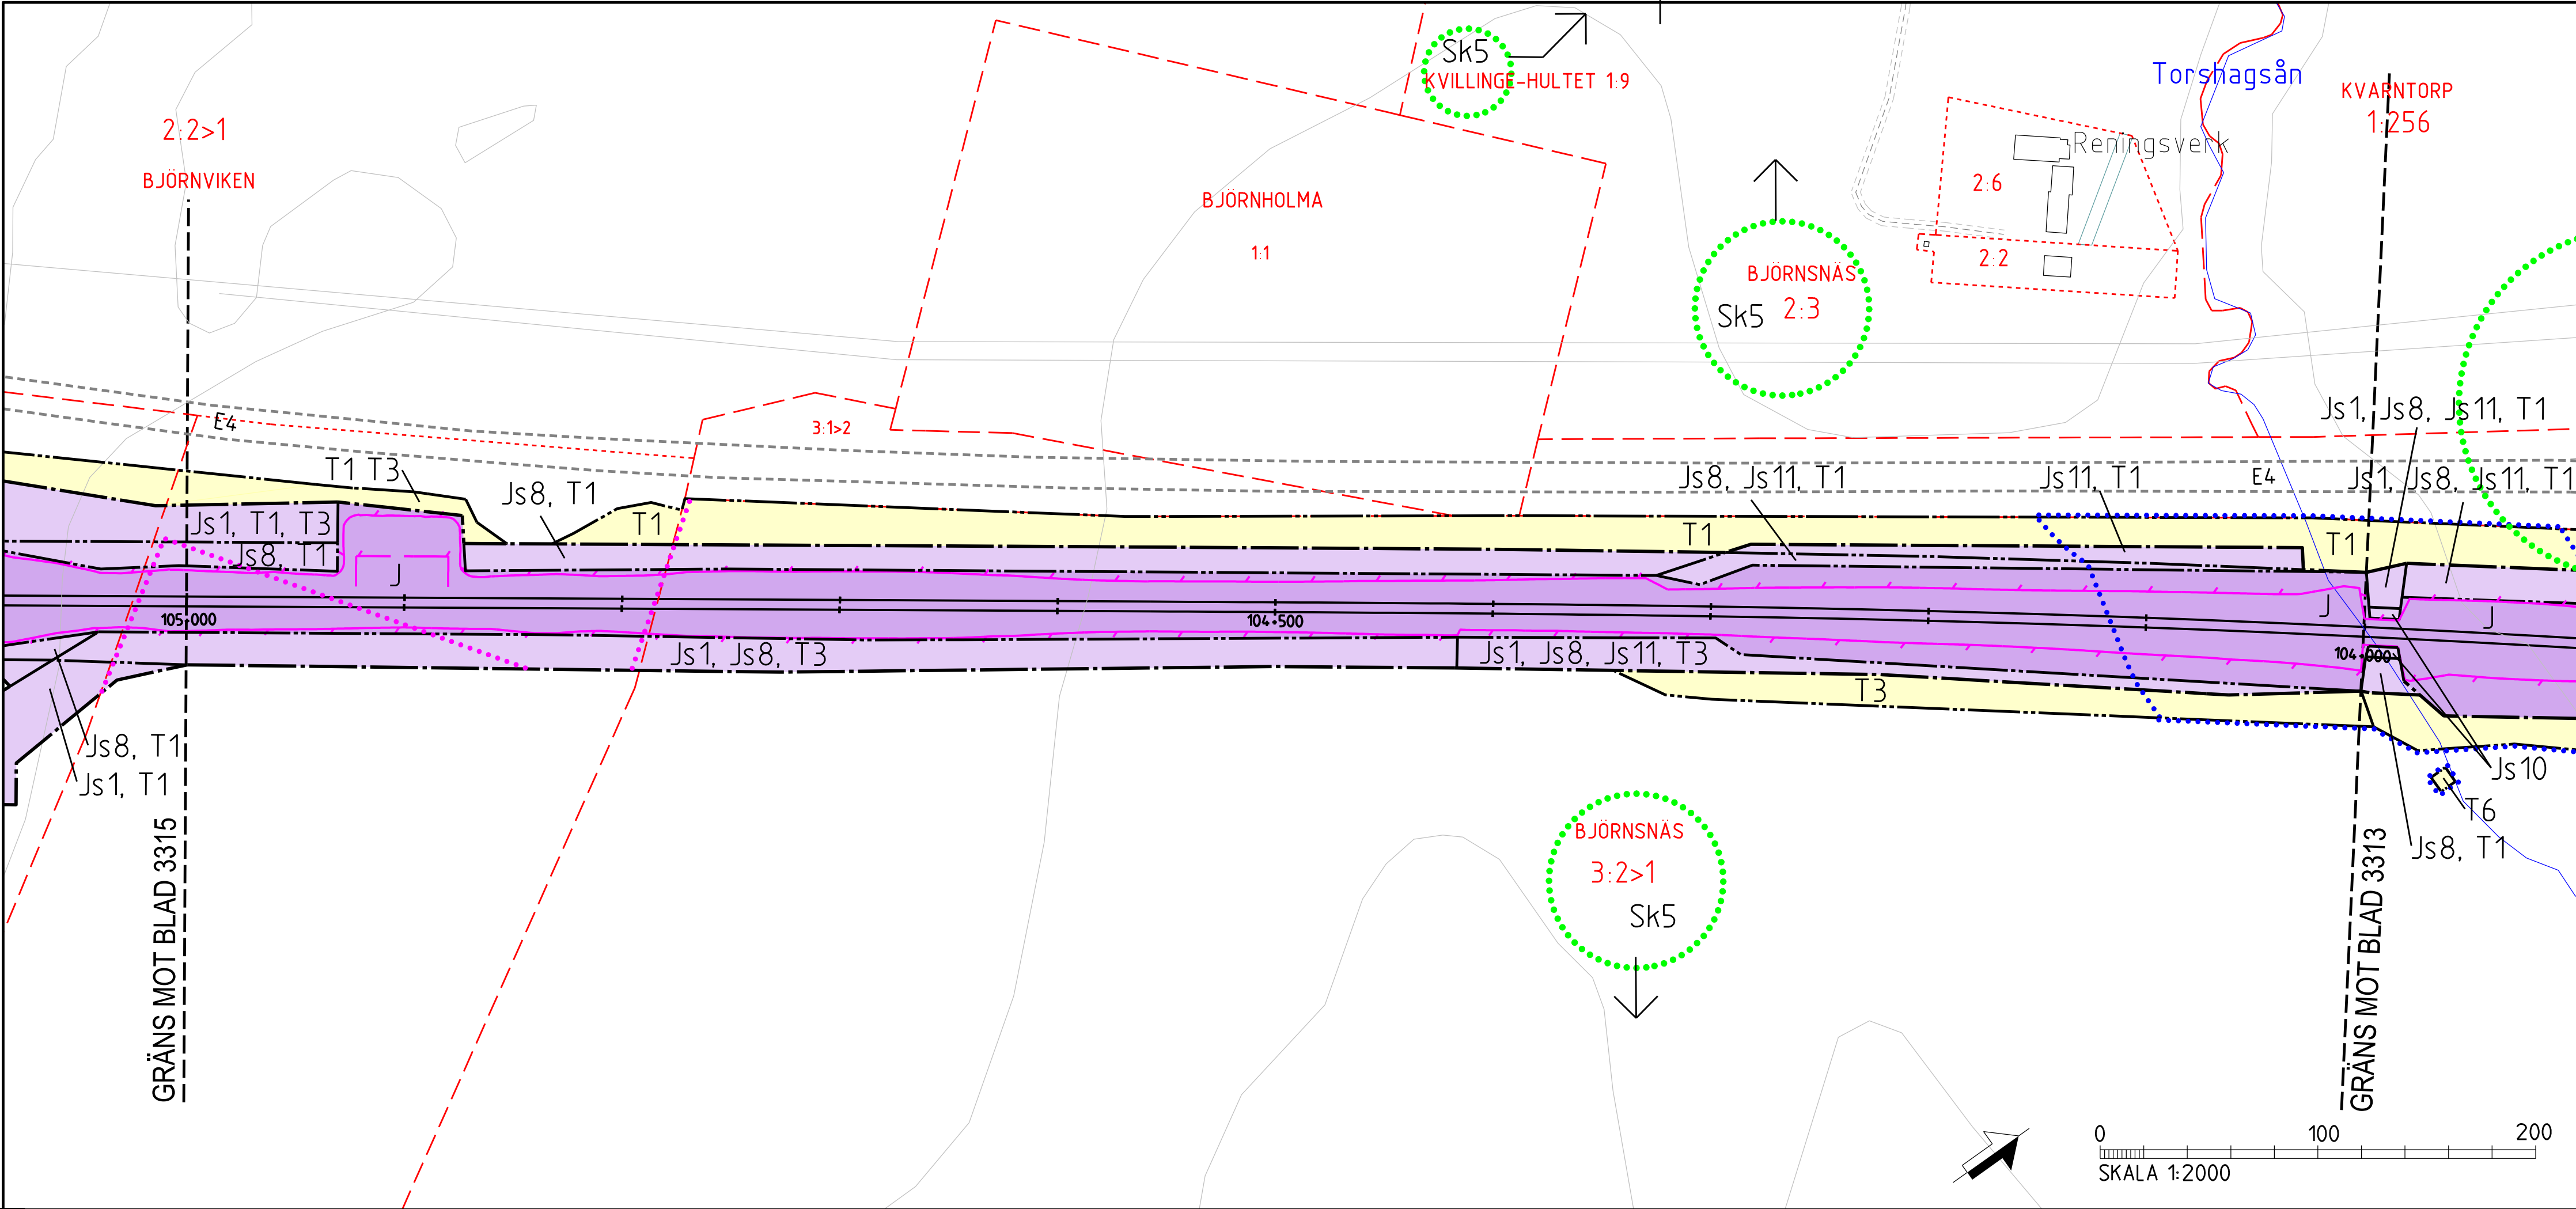

TECKENFÖRKLARING
MARKANSPRÅK

- J/Jt
 - Js
 - J.Vi/Js.Vi
 - V
 - Vi
 - T
- DATUM GRUNDKARTA: 2018-02-XX
DATUM FASTIGHETSKARTA: 2018-02-XX
KOORDINATSYSTEM: SWEREF 99 16 30, RH2000
- VARJE SPÅR HAR INDIVIDUELL LÄNGDMÄTNING
- GRÄNS FÖR VÄGOMRÅDE, GRÄNS FÖR JÄRNVÄGSMARK
AVGRÄNSNING MELLAN OLIKA TYPER AV MARKANSPRÅK
(J) NY JÄRNVÄGSMARK MED ÄGANDERÄTT
(Ji) NY JÄRNVÄGSMARK MED ÄGANDERÄTT, 30-FASTIGHET
- NY JÄRNVÄGSMARK MED SERVITUTSRÄTT
- NY JÄRNVÄGSMARK MED ÄGANDERÄTT ALTERNATIVT SERVITUTSRÄTT
OCH NYTT VÄGOMRÅDE MED INSKRÄNKT VÄGRÄTT
- NYTT VÄGOMRÅDE MED VÄGRÄTT
- NYTT VÄGOMRÅDE MED INSKRÄNKT VÄGRÄTT
- TILLFÄLLIG NYTT JÄNDERÄTT

- Js1 - SERVICEVÄG
Js2 - ÖVANJORDSANLÄGGNING
Js3 - EL- OCH VENTILATIONSANLÄGGNINGAR
Js4 - GRUNDKONSTRUKTIONER
Js5 - SKYDDSZON
Js6 - PARKERINGSYTA FÖR RÄDDNINGSTJÄNSTENS FORDON, SERVICEFORDON MM
Js7 - LEDNINGAR
Js8 - TRÄDSÄKRING (SERVITUTET OMFATTAR ÄVEN RÄTT ATT UTANFÖR MARKERAT OMÅRDE AVVERKA DE TRÄD SOM KAN RISKERA JÄRNVÄGENS DRIFT)
Js9 - SKÖTSELYTA
Js10 - JÄRNVÄGSBRO
Js11 - DIKEN OCH DAMMAR
- T1 - ETABLERING
T2 - UPPSLAG
T3 - ARBETS- OCH TRANSPORTVÄG
T4 - INFILTRATIONSOMRÅDE
T5 - TILLFÄLLIGA TRAFIKANORDNINGAR
T6 - GRUNDVATTENRÖR

NYA ANLÄGGNINGAR

- YYY-YYY NY JÄRNVÄG, SPÅRMITT MED LÄNGDMÄTNINGSSSTRECK
- YYY/YYY NY VÄG, VÄGBANEKANTER MED LÄNGDMÄTNINGSSSTRECK
OCH HÖJDSÄTTNING
- +YY.Y m
- STÄNGSEL, 2.5 M ÖVER MARKYTA

SKYDDÅTGÄRDER OCH FÖRSIKTIGHETSMÅTT

- Sk - MARKERING ELLER AVGRÄNSNING AV SKYDDÅTGÄRDER
- Sk1 - BULLERSKYDDSVALL +XX.X VÄLLENS PLUSHÖJD
Sk2 - BULLERSKYDDSSKÄRM +XX.X SKÄRMENS PLUSHÖJD
Sk3 - STÖMLJUDSDÄMPNING
Sk4 - UTJÄMNINGSMAGASIN DAGVATTEN FRÅN JÄRNVÄGSANLÄGGNINGEN
Sk5 - FASTIGHETSNÄRA BULLERSKYDDÅTGÄRD

VERKSAMHETER/ÅTGÄRDER SOM UNDANTAS
FRÅN FÖRBUD ENLIGT MILJÖBALKEN


Förbudet som avser verksamhet eller åtgärd inom generellt biotopskyddsområde, 7:11, 2 st MILJÖBALKEN, gäller inte byggande av allmän väg/järnväg.
Förbudet mot åtgärder inom strandskyddsområde (7:15 MILJÖBALKEN) gäller inte byggande av allmän väg/järnväg. Förbudet som avser verksamhet eller åtgärd inom generellt biotopskyddsområde (7:11 2 st, MBI) gäller inte byggande av allmän Väg/Järnväg. Skyldigheten att göra anmälan för samråd enligt 12:6 MILJÖBALKEN gäller inte för de verksamheter och åtgärder som behövs för att bygga vägen/järnvägen och som fastställs och ingår i vägområde för allmän väg/järnvägsmark eller område för tillfällig nyttjanderätt.

- MARKERING ELLER AVGRÄNSNING AV BIOTOPSKYDD
- MARKERING ELLER AVGRÄNSNING AV STRANDSKYDD

ÖVRIGA BETECKNINGAR PÅ PLANKARTAN

- PROJETERAD BERGKONTUR
- BEFINTLIGT
- TRAKTGRÄNS
- FASTIGHETSGRÄNS
- VÄGKANT
- SPÅR
- INDRAGNING AV VÄG FRÅN ALLMÄNT UNDERHÅLL
I SAMBAND MED IDRIFTTAGANDE AV NY JÄRNVÄG
- TRAFIKVERKETS FASTIGHET FÖR JÄRNVÄGSÄNDAMÅL

ORIENTERINGSFIGUR MED BLADNUMMER

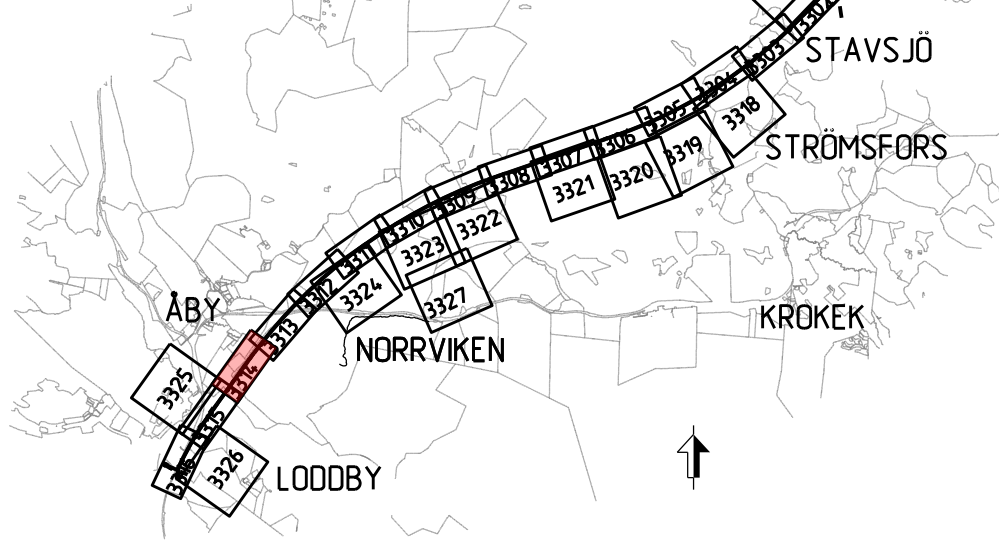



TECKENFÖRKLARING

KOORDINATSYSTEM I PLAN: SWEREF 99 16 30
KOORDINATSYSTEM I HÖJD: RH2000
DATUM ORTOFOTO: 2018-01-31

NYA ANLÄGGNINGAR


- 0+000 NY JÄRNVÄG MED LÄNGDMÄTNINGSSTRECK OCH LÄNGDANGIVELSE
- BRO
- ANNAN ANLÄGGNING (TEKNIKUS, LEDNING, TRUMMA, M.M.)
- BULLERSKYDDSSKÄRM
- STÅNGSEL
- DIKE
- NY JÄRNVÄG MED SLANT
- YY+YYY NY VÄG MED LÄNGDMÄTNINGSSTRECK OCH LÄNGDANGIVELSE
- BETONGTUNNEL/TRÄG
- BERGTUNNEL
- ÖVRIGT
- BEFINTLIG JÄRNVÄG
- TRÄDSÄKRING
- NYA VÄGAR
- INLÖSEN AV BYGGNAD/FASTIGHET
- FRIVILLIGT FÖRVÄRV AV FASTIGHET

BEFINTLIGA GRÄNSER

- TRAKTGRÄNS
- FASTIGHETSGRÄNS

BETECKNINGAR I PROFIL


- SPÅR (RÖKI)
- BEFINTLIG MARKNIVÅ I PROFILINJEN
- BEDÖMD BERGKNIVÅ

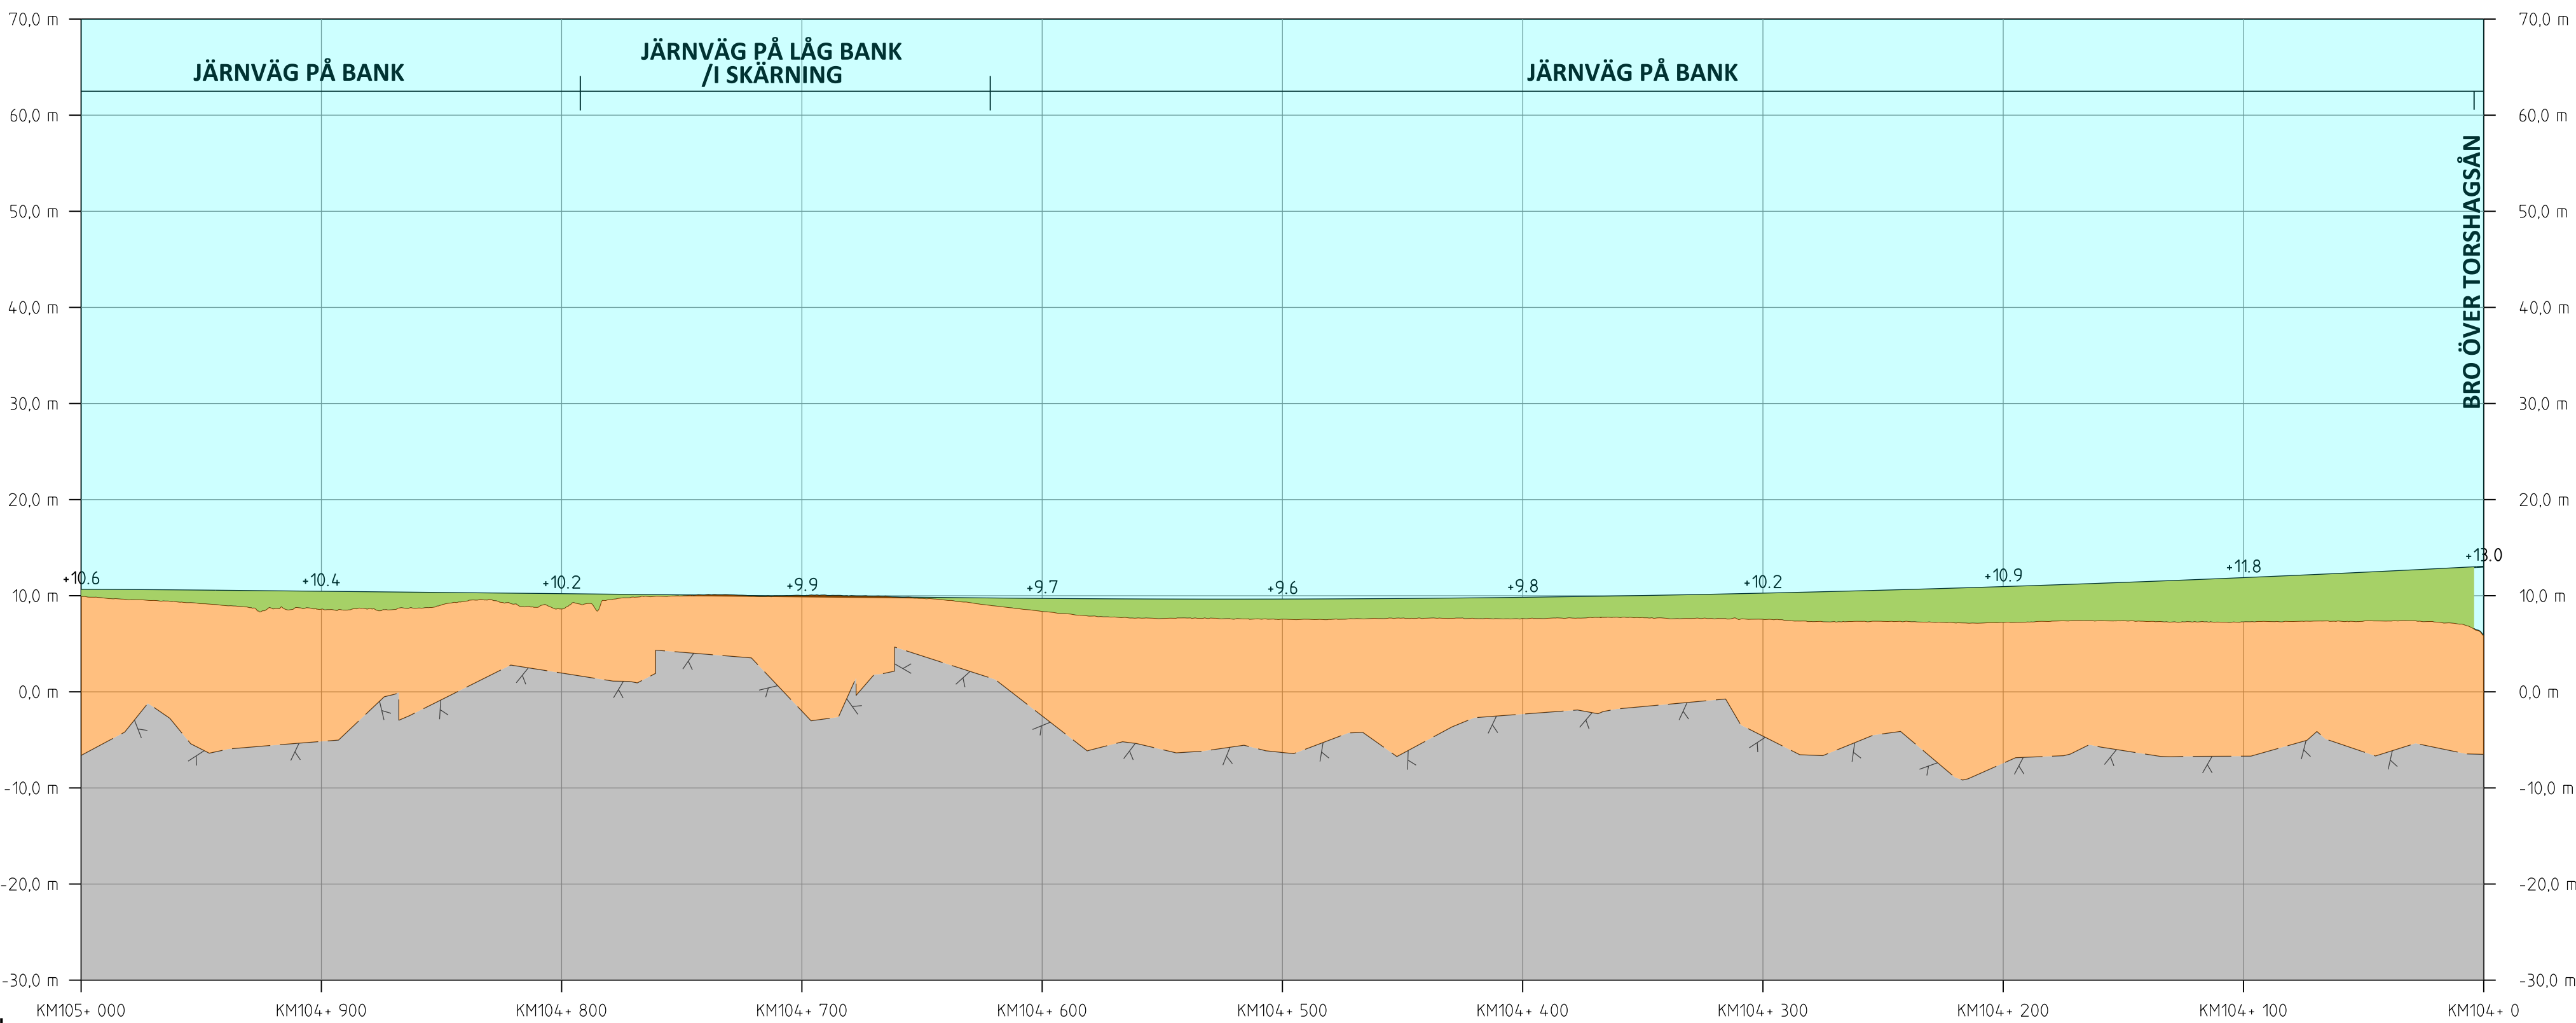

PROFIL

SPÅRPROFIL LÅNGS NEDSPÅRET (ÖSTLIGA SPÅRET)

ORIENTERINGSFIGUR MED BLADNUMMER

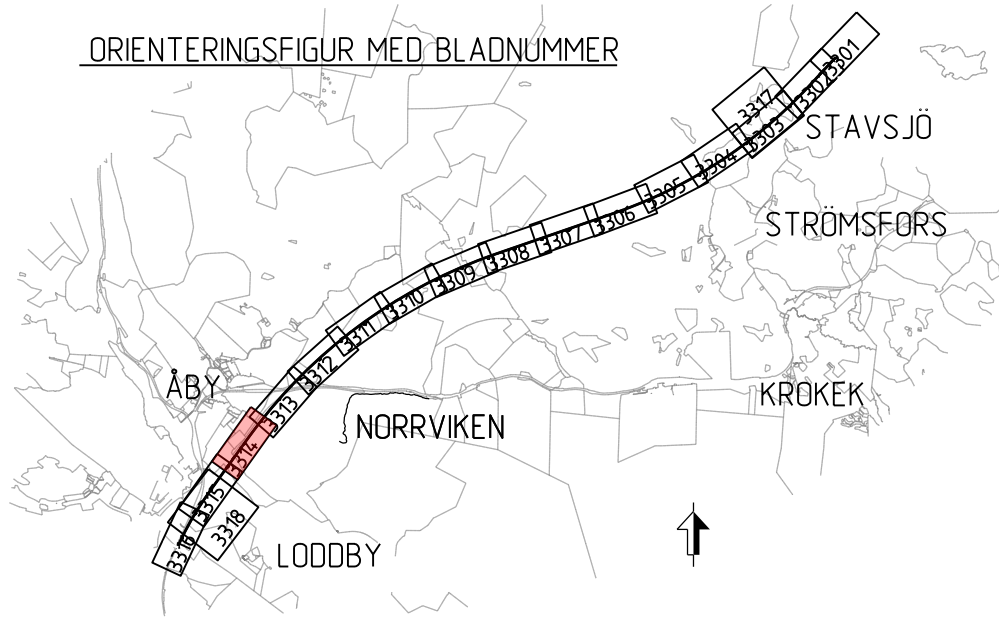

ANR. ANDRINGS AVSR	GDKÄND AV	ANR. DATUM
TYP AV PLAN	JÄRNVÄGSPLAN	
LEVERANTÖR	AVDELNING	TEKNISKA
SWECO	UPPDRAGSNUMMER 12800822-004	KONSTRUKTIONSNUMMER
SKAPAD AV SWECO/SEPASU	OSTLÄNKEN	
GRANSKAD AV	MARKANSPRÅK STAVSJÖ-LODDBY	
DOKUMENT	ILLUSTRATIONS KARTA	IBSAB 00. 01. 10GR
DATUM 2019-11-04	SKALA 1:2000	FORMAT A1
TRININGSNUMMER FÖRVALTNING	TRININGSNUMMER	TRININGSNUMMER
BLAD 3314	NÄSTA BLAD 3315	ANR.

Östra delen av Trafikverkets område. Allt övrigt
begränsat av rött linje enligt lag.
TRAFIKVERKET