


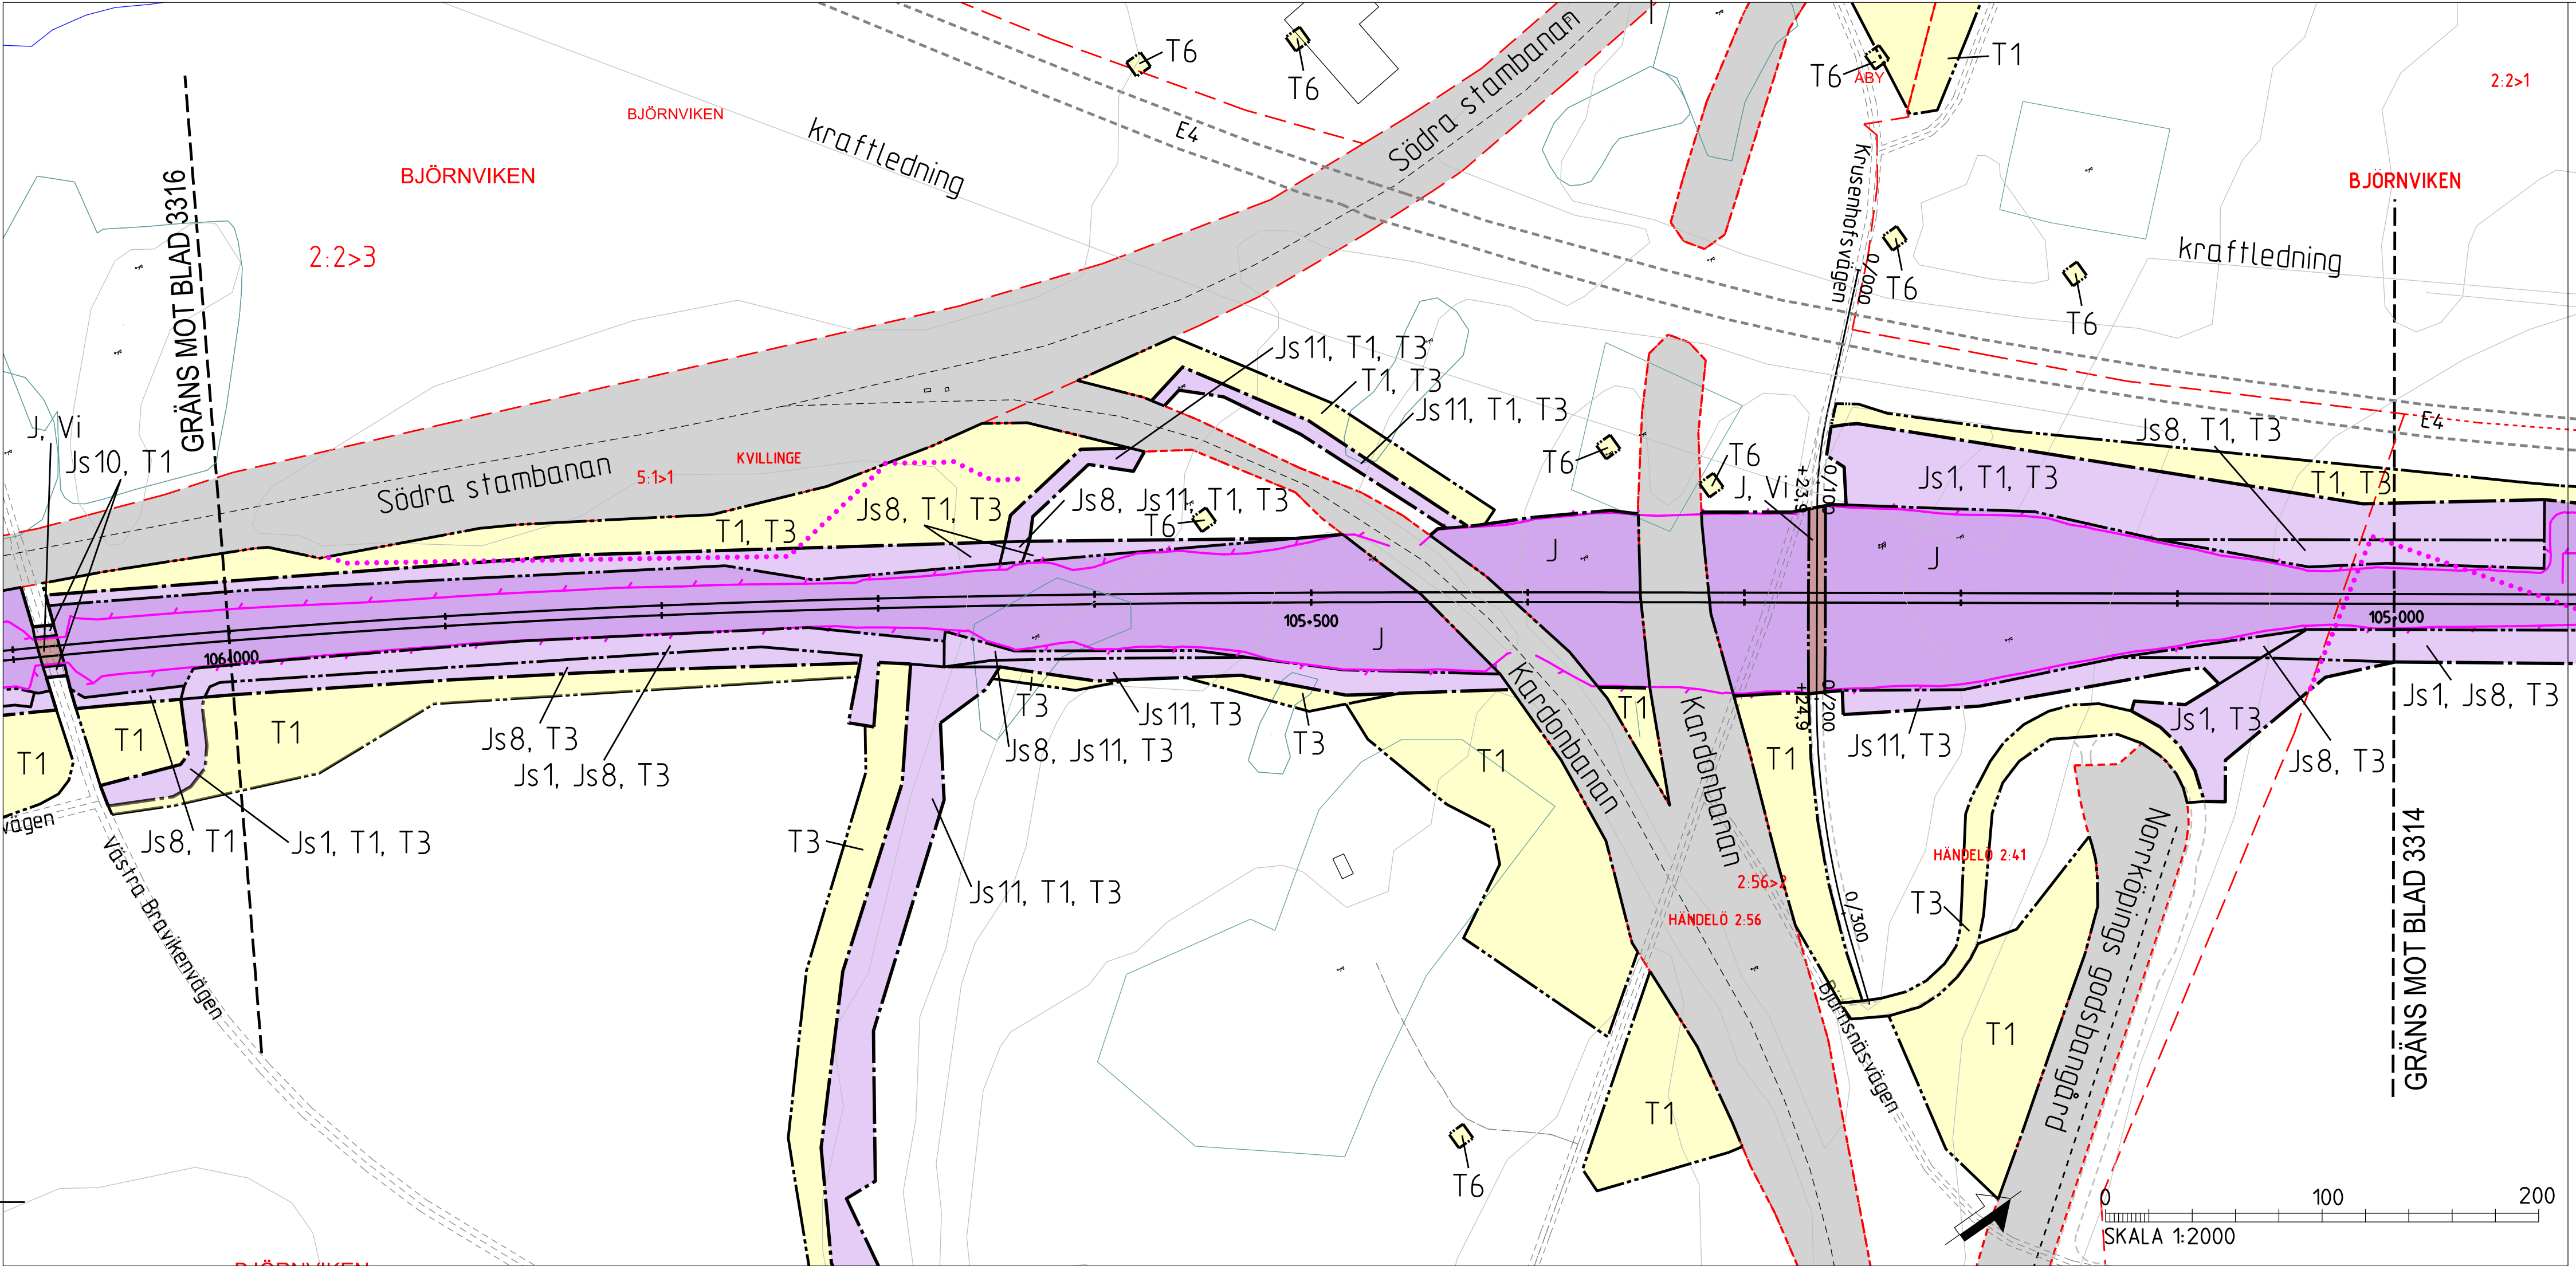

- TECKENFÖRKLARING**
MARKANSPRÅK
- J/Jt
 - Js
 - J.Vi/Js.Vi
 - V
 - Vi
 - T
- DATUM GRUNDKARTA: 2018-02-XX
DATUM FASTIGHETSKARTA: 2018-02-XX
KODINATSYSTEM: SWEREF 99 16 30, RH2000
- VARJE SPÅR HAR INDIVIDUELL LÄNGDMÄTNING
- GRÄNS FÖR VÄGOMRÅDE, GRÄNS FÖR JÄRNVÄGSMARK
AVGRÄNSNING MELLAN OLIKA TYPER AV MARKANSPRÅK
(J) NY JÄRNVÄGSMARK MED ÄGANDERÄTT
(Jt) NY JÄRNVÄGSMARK MED ÄGANDERÄTT, 30-FASTIGHET
- NY JÄRNVÄGSMARK MED SERVITUTSRÄTT
- NY JÄRNVÄGSMARK MED ÄGANDERÄTT ALTERNATIVT SERVITUTSRÄTT
OCH NYTT VÄGOMRÅDE MED INSKRÄNKT VÄGRÄTT
- NYTT VÄGOMRÅDE MED VÄGRÄTT
- NYTT VÄGOMRÅDE MED INSKRÄNKT VÄGRÄTT
- TILLFÄLLIG NYTT JÄNDERÄTT

- Js1 - SERVICEVÄG
Js2 - ÖVANJÖRDSANLÄGGNING
Js3 - EL- OCH VENTILATIONSANLÄGGNINGAR
Js4 - GRUNDKONSTRUKTIONER
Js5 - SKYDDSZON
Js6 - PARKERINGSYTA FÖR RÄDDNINGSTJÄNSTENS FÖRÖRN, SERVICEFÖRÖRN MM
Js7 - LEDNINGAR
Js8 - TRÄDSÄKRING I SERVITUTET OMFATTAR ÄVEN RÄTT ATT UTANFÖR MARKERAT OMÅRDE AVVERKA DE TRÄD SOM KAN RISKA JÄRNVÄGENS DRIFT
Js9 - SKÖTSELYTA
Js10 - JÄRNVÄGSBRO
Js11 - DIKEN OCH DAMMAR
- T1 - ETABLERING
T2 - UPPÅG
T3 - ARBETS- OCH TRANSPORTVÄG
T4 - INFILTRATIONSOMRÅDE
T5 - TILLFÄLLIGA TRAFIKANORDNINGAR
T6 - GRUNDVATTENRÖR

- NYA ANLÄGGNINGAR**
- YYY-YYY NY JÄRNVÄG, SPÅRMITT MED LÄNGDMÄTNINGSSTRECK
- YYY/YYY NY VÄG, VÄGBANEKANTER MED LÄNGDMÄTNINGSSTRECK OCH HÖJDSÄTTNING
- +YY.Y m
- STANGSEL, 2.5 M ÖVER MARKYTA

- SKYDDSÅTGÄRDER OCH FÖRSIKTIGHETSMÅTT**
- Sk - MARKERING ELLER AVGRÄNSNING AV SKYDDSÅTGÄRDER
- Sk1 - BULLERSKYDDSVÄLL +XX.X VÄLLENS PLUSHÖJD
Sk2 - BULLERSKYDDSSKÄRM +XX.X SKÄRMENS PLUSHÖJD
Sk3 - STÖMLJUDSDÄMPNING
Sk4 - UTJÄMNINGSMAGASIN DAGVATTEN FRÅN JÄRNVÄGSANLÄGGNINGEN
Sk5 - FASTIGHETSNÄRA BULLERSKYDDSÅTGÄRD

VERKSAMHETER/ÅTGÄRDER SOM UNDANTAS FRÅN FÖRBUD ENLIGT MILJÖBALKEN


Förbudet som avser verksamhet eller åtgärd inom generellt biotopskyddsområde, 7:11, 2 st MILJÖBALKEN, gäller inte byggande av allmän väg/järnväg.
Förbudet mot åtgärder inom strandskyddsområde (7:15 MILJÖBALKEN) gäller inte byggande av allmän väg/järnväg. Förbudet som avser verksamhet eller åtgärd inom generellt biotopskyddsområde (7:11 2 st, MBL) gäller inte byggande av allmän Väg/Järnväg. Skyldigheten att göra anmälan för samråd enligt 12:6 MILJÖBALKEN gäller inte för de verksamheter och åtgärder som behövs för att bygga vägen/järnvägen och som fastställs och ingår i vägområde för allmän väg/järnvägsmark eller område för tillfällig nyttjanderätt.

- MARKERING ELLER AVGRÄNSNING AV BIOTOPSKYDD
- MARKERING ELLER AVGRÄNSNING AV STRANDSKYDD

ÖVRIGA BETECKNINGAR PÅ PLANKARTAN


- PROJETERAD BERGKONTUR
- BEFINTLIG
- TRAKTGRÄNS
- FASTIGHETSGRÄNS
- VÄGKANT
- SPÅR
- INDRAGNING AV VÄG FRÅN ALLMÄNT UNDERHÅLL I SAMBAND MED DRIFTTAGANDE AV NY JÄRNVÄG
- TRAFIKVERKET'S FASTIGHET FÖR JÄRNVÄGSÄNDAMÅL

ORIENTERINGSFIGUR MED BLADNUMMER

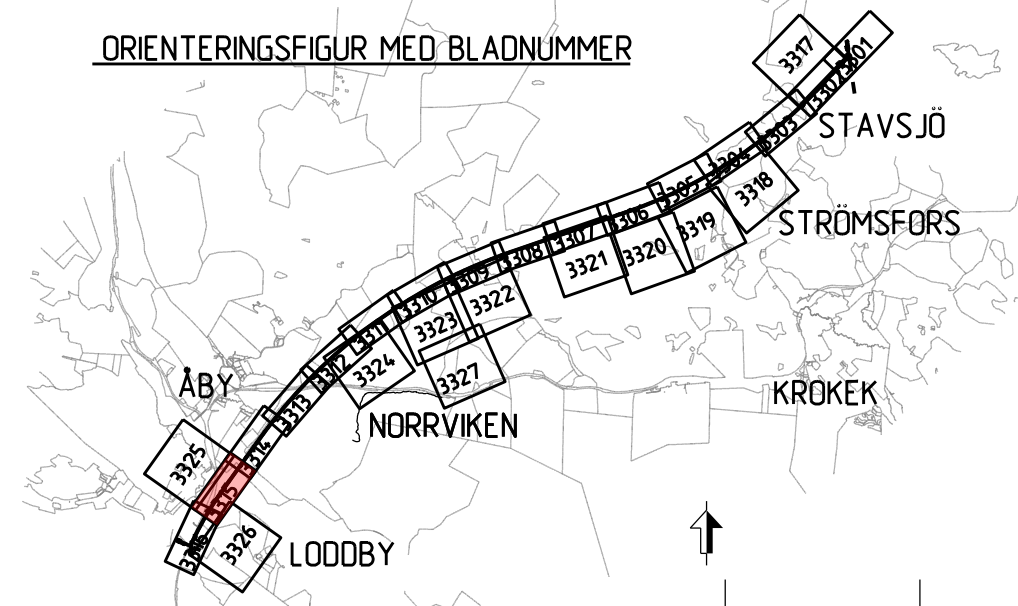

BETECKNINGAR I PROFIL

- SPÅR (RÖKI)
- BEFINTLIG MARKNIVÅ I PROFILINJEN
- BEDÖMD BERGKNIVÅ

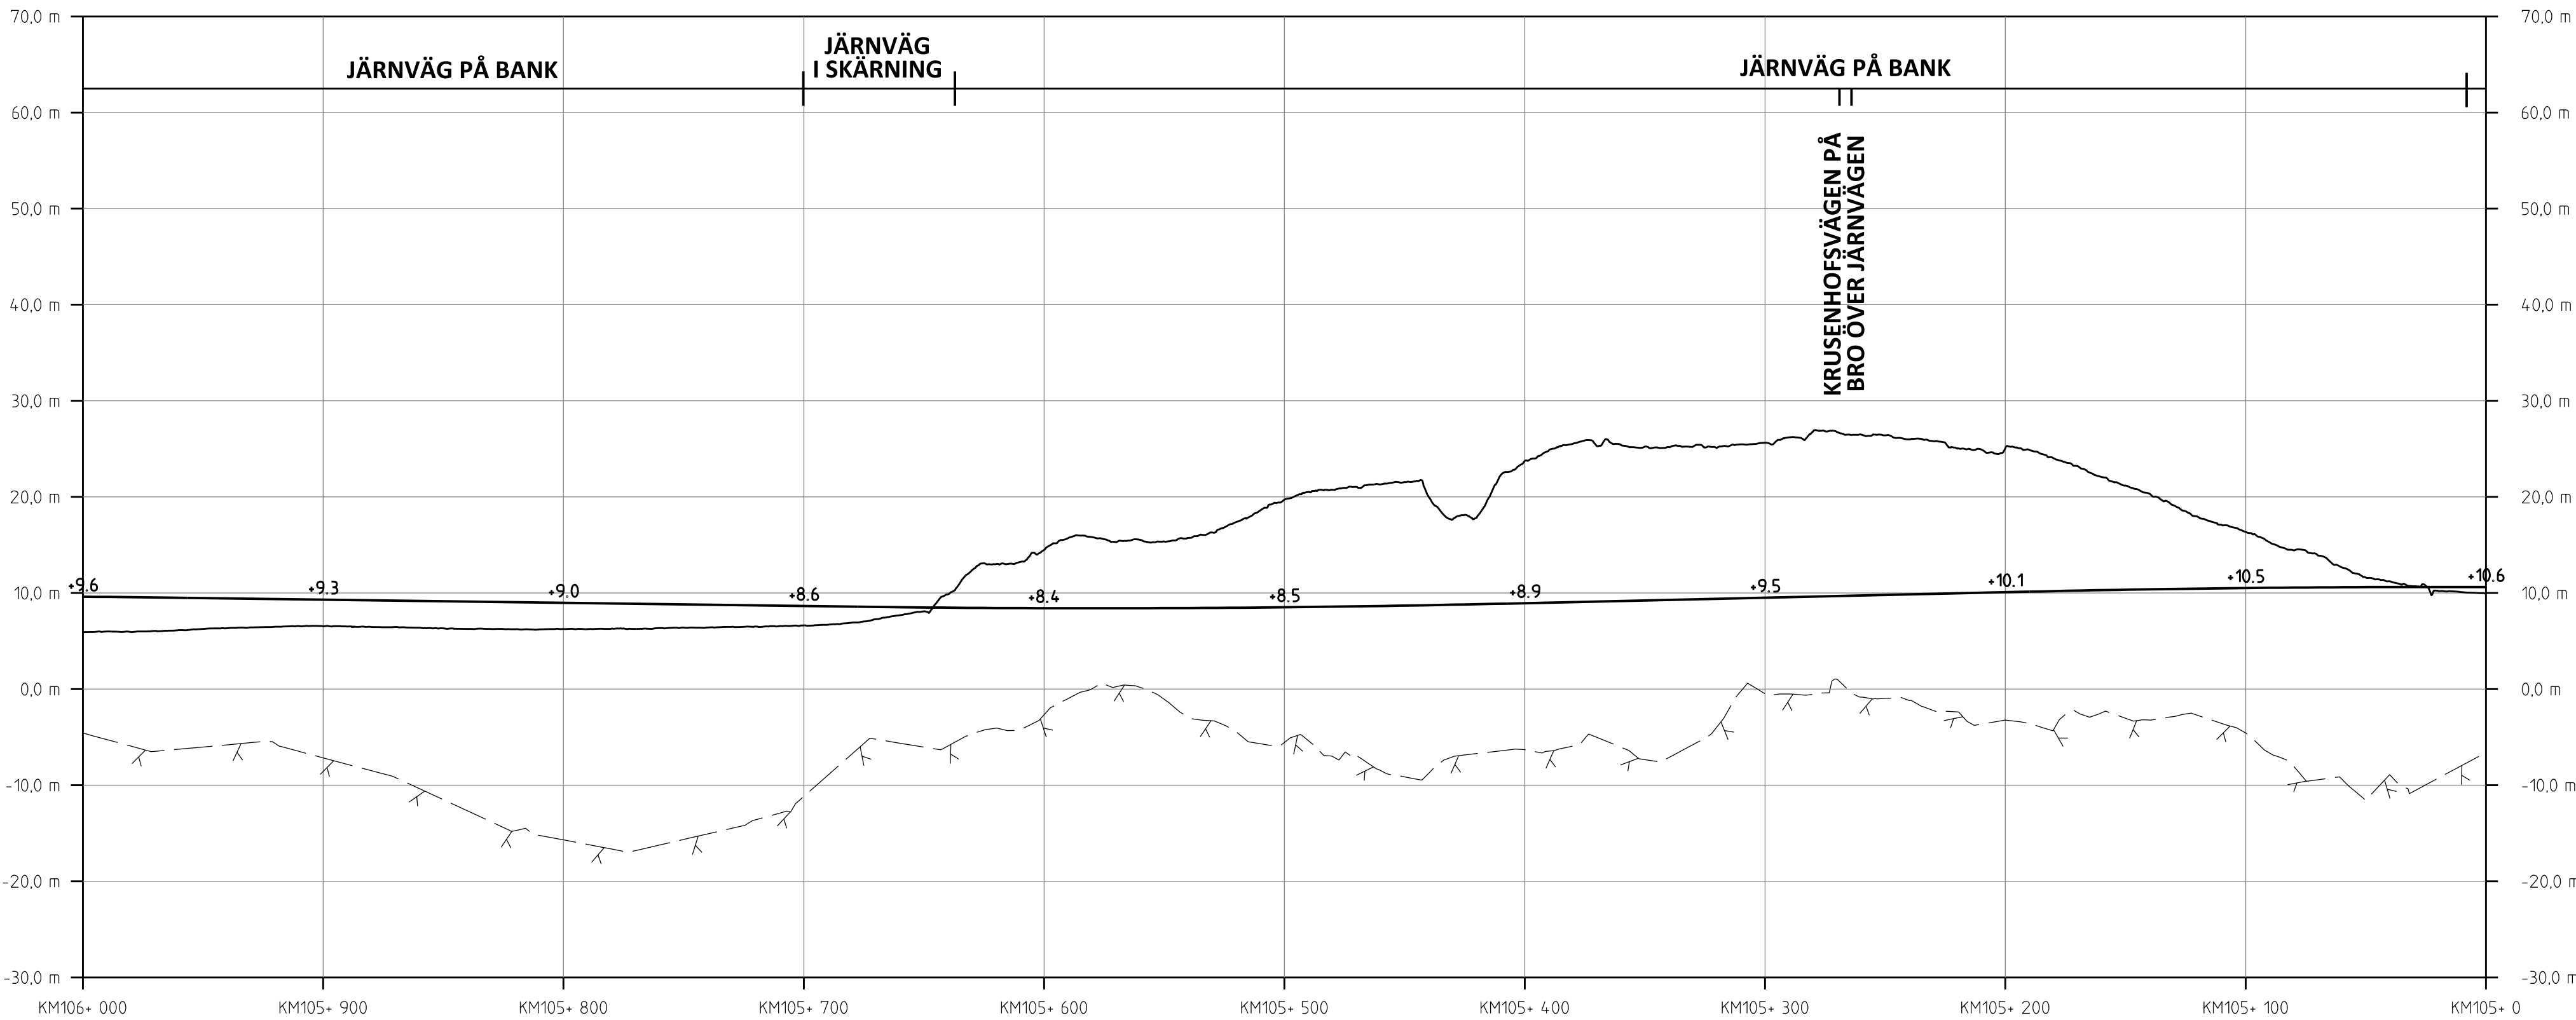

PROFIL
SPÅRPROFIL LÄNGS NEDSPÅRET (ÖSTLIGA SPÅRET)

Översiktning av Trafikverkets ägande. Allt obehörigt
begränsas av riktningen enligt lag.


TRAFIKVERKET

ANDR. ANDERINGEN AVSER				GODKÄND AV		ANDR. DATUM	
TYP AV PLAN							
JÄRNVÄGSPLAN							
LEVERANTÖR		AVDELNING		LEVERANS-ANDRINGS-PM		TEKNISGRUPP	
		UPPDRAGSNUMMER		KONSTRUKTIONSNUMMER		GRANSKNINGSSTATUS / SYFTE	
Tel 08-688 00 00 www.sweco.se		12800822-004				PRELIMINÄR	
		OSTLÄNKEN				HANDLINGSTYP	
		MARKANSPRÅK				SAMRÅDSHANDLING	
		STAVSJÖ-LÖDBY				ANLÄGGNINGSTYP	
SKAPAD AV		PLANKARTA (BSAB 00, 01, 10GR)		KILDETERKETER		BÄNDEL	
SWECO/SEPASU		SKALA		105 +0 -106 +0		506	
GRANSKAD AV		FÖRVALT		RITINGSNUMMER PROJEKT			
		SLA		DLP2-10GR-111-21-105-106			
GODKÄND AV		DATUM		BLAD		ANÖR.	
		2019-11-04		3315		3316	
		1:2000		A1			
ida_filenome		glortime		ida_username			

idb_username

plattine

idb_username

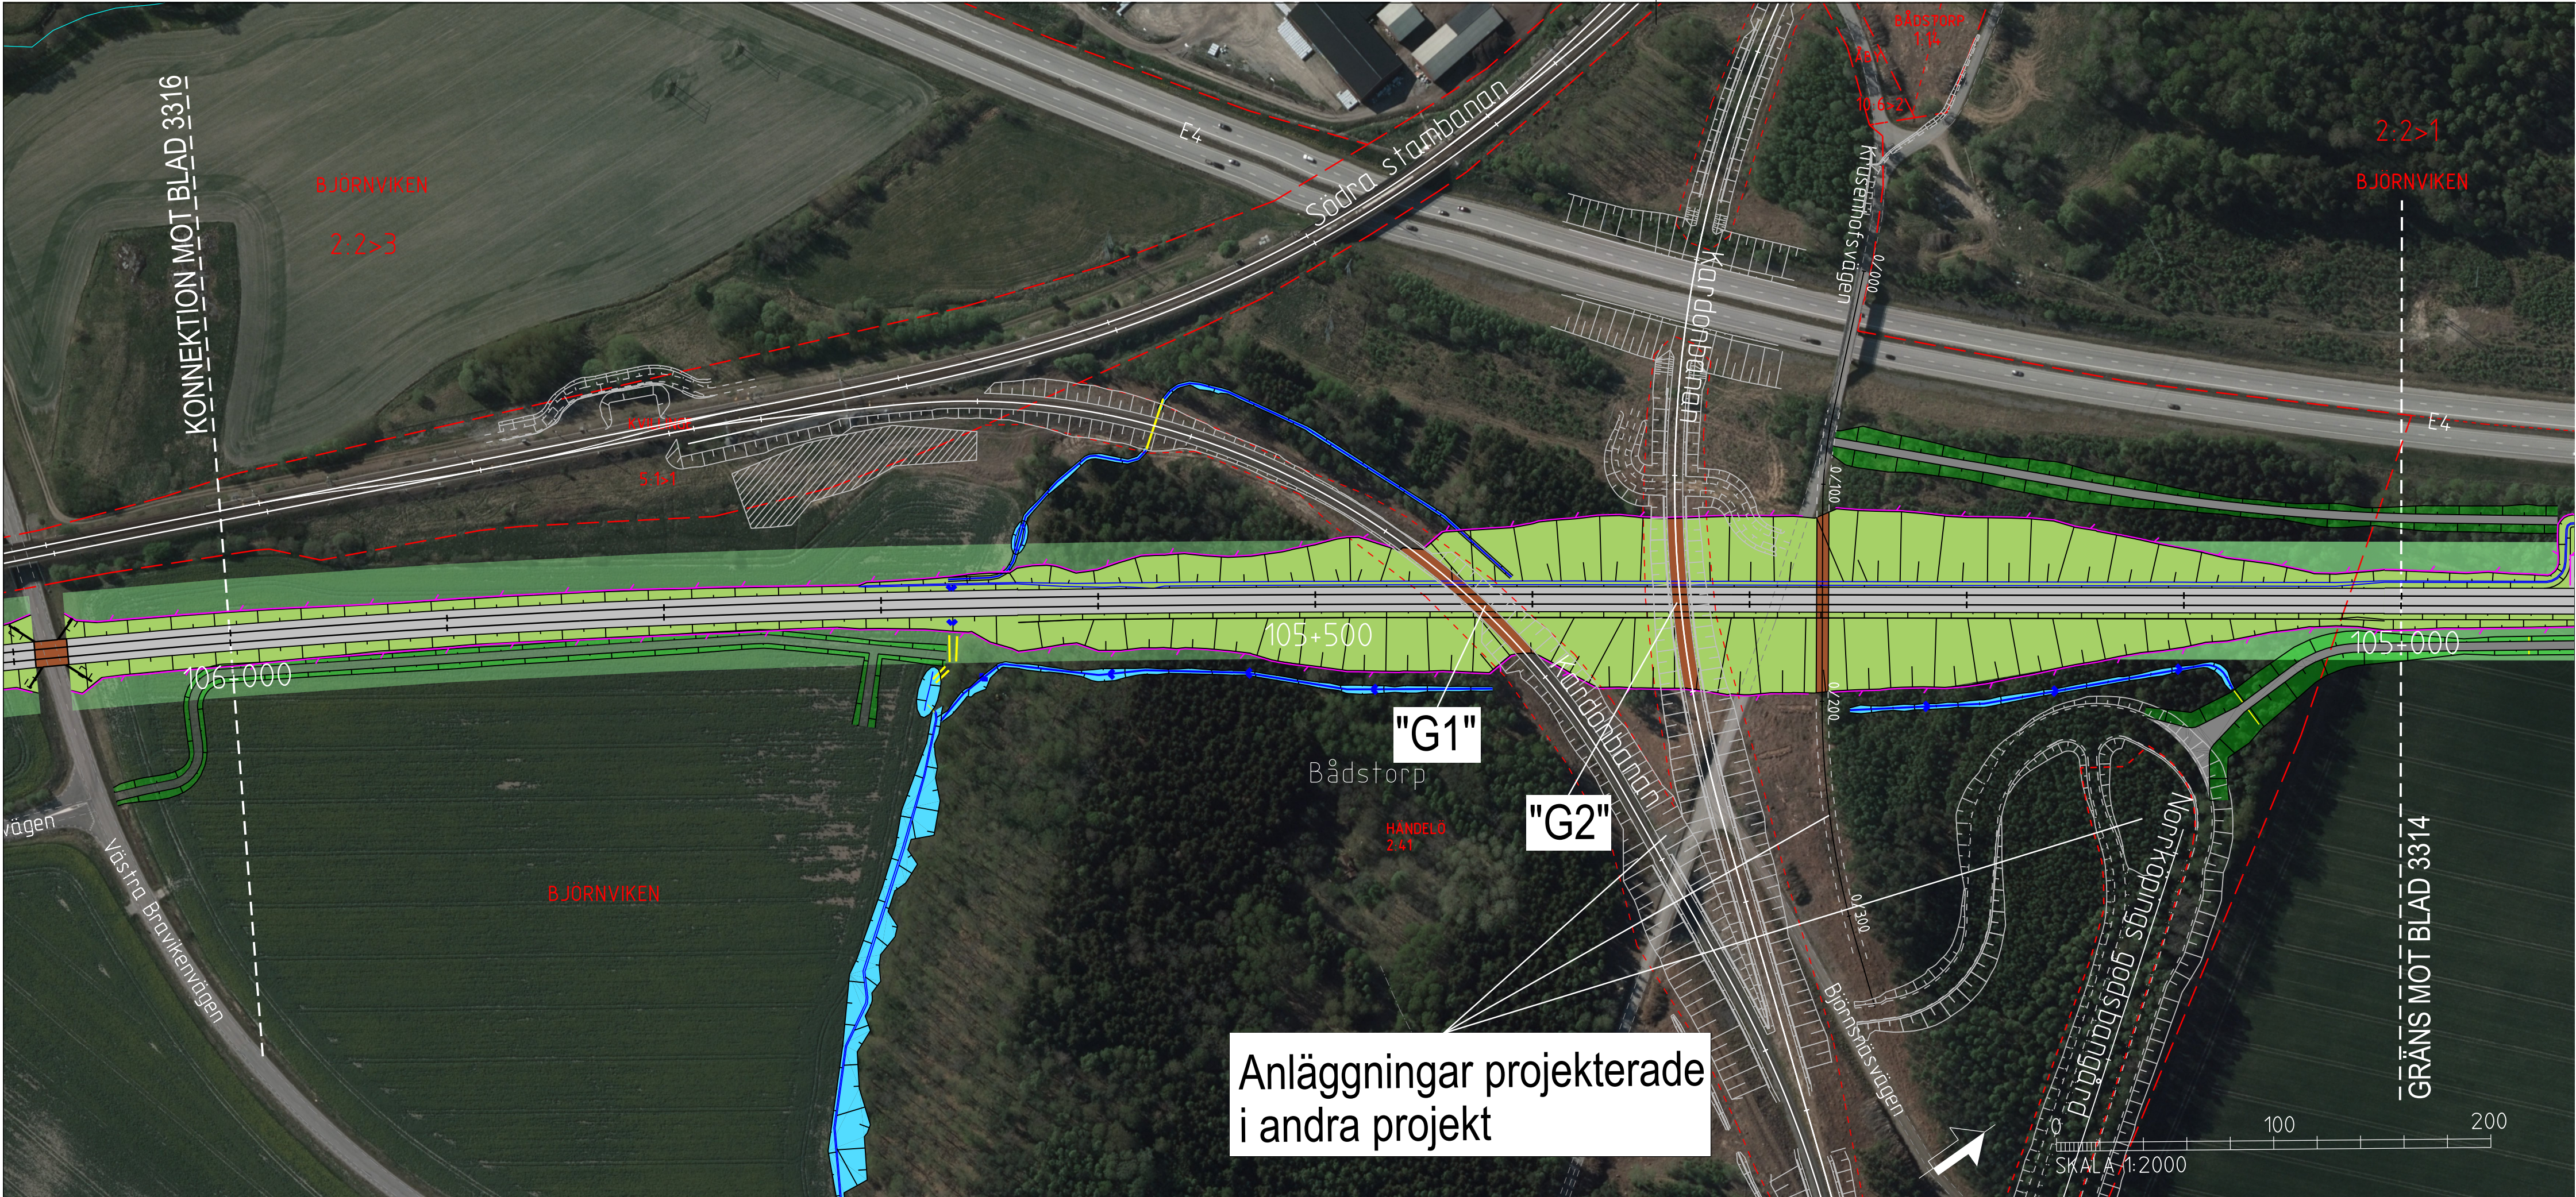

TECKENFÖRKLARING

KOORDINATSYSTEM I PLAN: SWEREF 99 16 30
KOORDINATSYSTEM I HÖJD: RH2000
DATUM ORTOFOTO: 2018-01-31

NYA ANLÄGGNINGAR

- NY JÄRNVÄG MED LÄNGDMÄTNINGSSTRECK OCH LÄNGDANGIVELSE
- BRO
- ANNAN ANLÄGGNING (TEKNIKUS, LEDNING, TRUMMA, M.M.)
- BULLERSKYDDSSKÄRM
- STÄNGSEL
- DIKE
- NY JÄRNVÄG MED SLANT
- YY+YYY
- NY VÄG MED LÄNGDMÄTNINGSSTRECK OCH LÄNGDANGIVELSE
- BETONGTUNNEL/TRÄG
- BERGTUNNEL

ÖVRIGT


- BEFINTLIG JÄRNVÄG
- TRÄDSÄKRING
- NYA VÄGAR
- INLÖSEN AV BYGGNAD/FASTIGHET
- FRIVILLIGT FÖRVÄRV AV FASTIGHET

BEFINTLIGA GRÄNSER

- TRAKTGRÄNS
- FASTIGHETSGRÄNS

BETECKNINGAR I PROFIL


- SPÅR (RÖK)
- BEFINTLIG MARKNIVÅ I PROFILLINJEN
- BEDÖMD BERGNIVÅ

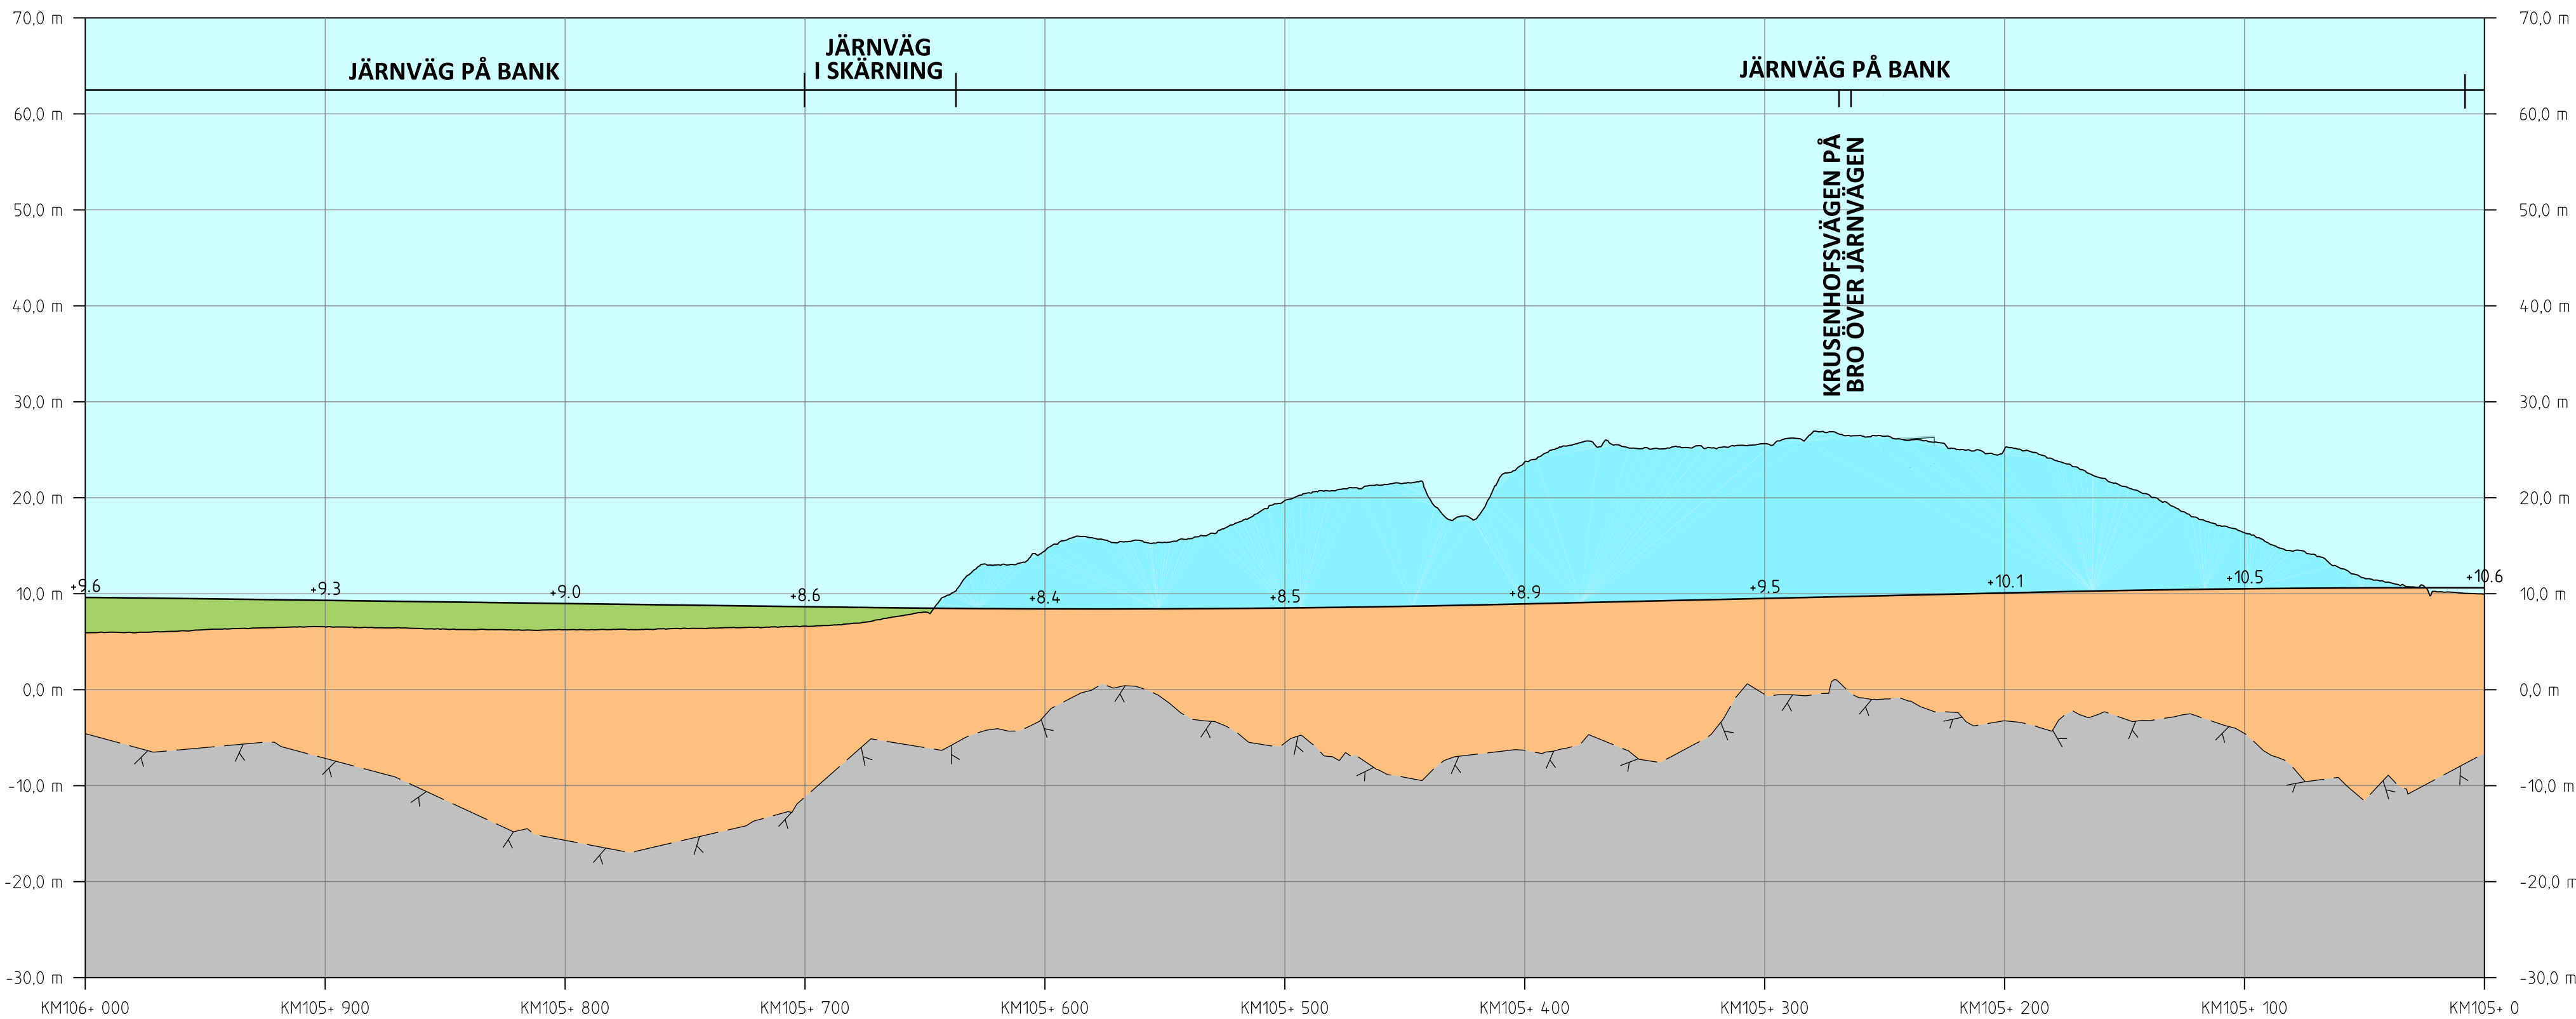

PROFIL

SPÅRPROFIL LÅNGS NEDSPÅRET (ÖSTLIGA SPÅRET)

ORIENTERINGSFIGUR MED BLADNUMMER

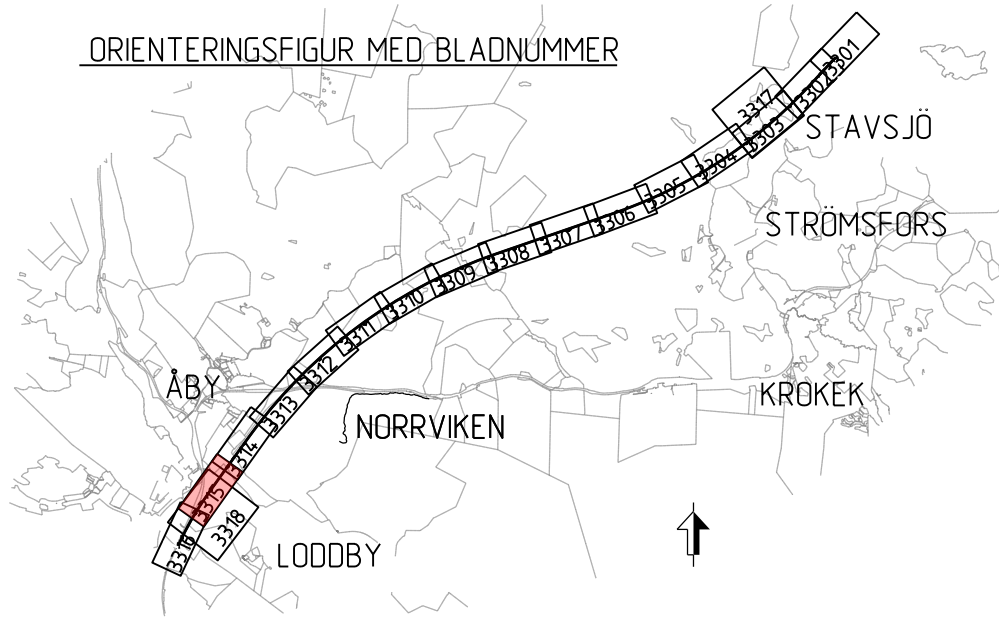

ANER	ANDERINGEN AVSER		GODKÄND AV	ANER	DATUM
TYP AV PLAN					
JÄRNVÄGSPLAN					
LEVERANTÖR	AVDELNING	TEKNIKPROJEKT			
SWECO	UPPDRAGSNUMMER 12800822-004	KONSTRUKTIONSNUMMER			
		TEKNIKPROJEKT			
		GRANSKNINGSSTATUS / SYFTE			
		PRELIMINÄR			
		HANDLINGSTYP			
		SAMRÄDSHANDLING			
		ANLÄGGNINGSTYP			
SKAPAD AV	MARKANSPRÅK	STAVSJÖ-LODBY	KILOMETERMETER	105 +0	-106 +0
GRANSKAD AV	ILLUSTRATIONSKARTA	IBSAB 00. 01. 10GR1	BLAD	3315	NÄSTA BLAD 3316
GODKÄND AV	DATUM	2019-11-04	SKALA	1:2000	FÖRSTÄ
		TRININGSNUMMER FÖRVALTNING			
		A1			
		plottline			