


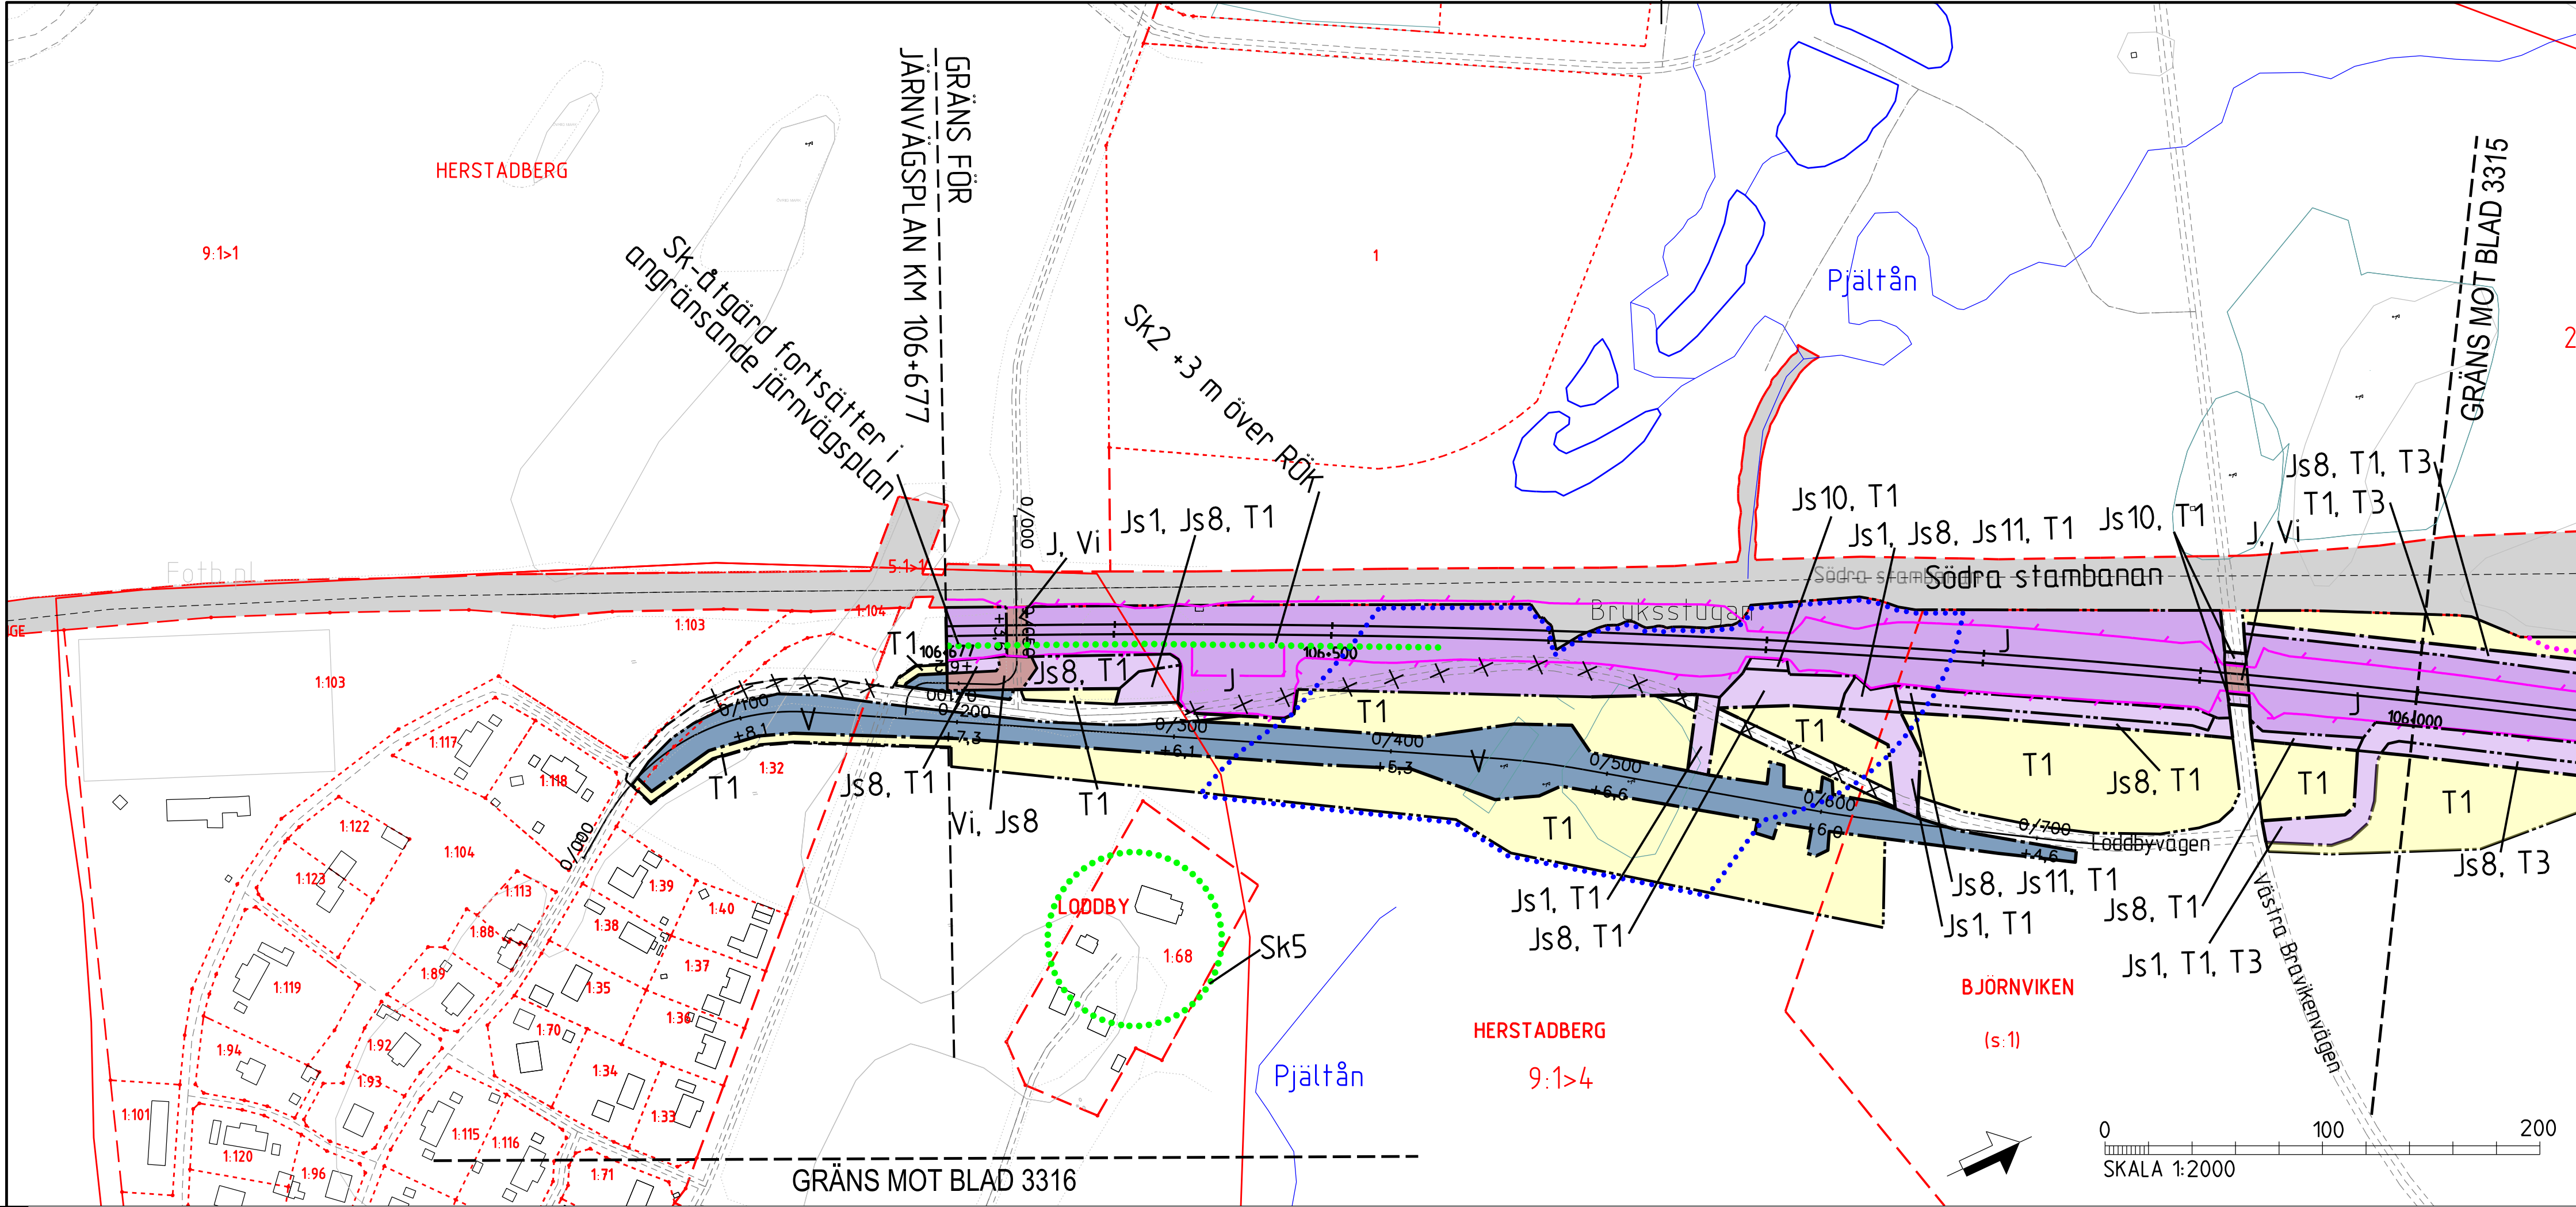

- TECKENFÖRKLARING**
- MARKANSPRÅK**
- J/Jt
 - Js
 - J.Vi/Js.Vi
 - V
 - Vi
 - T
- DATUM GRUNDKARTA: 2018-02-XX
DATUM FASTIGHETSKARTA: 2018-02-XX
KODINATSYSTEM: SWEREF 99 16 30, RH2000
- VARJE SPÅR HAR INDIVIDUELL LÄNGDMÄTNING
- GRÄNS FÖR VÄGOMRÅDE, GRÄNS FÖR JÄRNVÄGSMARK
AVGRÄNSNING MELLAN OLIKA TYPER AV MARKANSPRÅK
(J) NY JÄRNVÄGSMARK MED ÄGANDERÄTT
(Jt) NY JÄRNVÄGSMARK MED ÄGANDERÄTT, 30-FASTIGHET
- NY JÄRNVÄGSMARK MED SERVITUTSRÄTT
- NY JÄRNVÄGSMARK MED ÄGANDERÄTT ALTERNATIVT SERVITUTSRÄTT
OCH NYTT VÄGOMRÅDE MED INSKRÄNKT VÄGRÄTT
- NYTT VÄGOMRÅDE MED VÄGRÄTT
- NYTT VÄGOMRÅDE MED INSKRÄNKT VÄGRÄTT
- TILLFÄLLIG NYTT JÄNDERÄTT

- Js1 - SERVICEVÄG
Js2 - ÖVANJÖRSANLÄGGNING
Js3 - EL- OCH VENTILATIONSANLÄGGNINGAR
Js4 - GRUNDKONSTRUKTIONER
Js5 - SKYDDSZON
Js6 - PARKERINGSYTA FÖR RÄDDNINGSTJÄNSTENS FORDON, SERVICEFORDON MM
Js7 - LEDNINGAR
Js8 - TRÄDSÄKRING (SERVITUTET OMFATTAR ÄVEN RÄTT ATT UTANFÖR MARKERAT OMRADE AVVERKA DE TRÄD SOM KAN RISKA JÄRNVÄGENS DRIFT)
Js9 - SKÖTSELYTA
Js10 - JÄRNVÄGSBRO
Js11 - DIKEN OCH DAMMAR
- T1 - ETABLERING
T2 - UPPLAG
T3 - ARBETS- OCH TRANSPORTVÄG
T4 - INFILTRATIONSOMRÅDE
T5 - TILLFÄLLIGA TRAFIKANORDNINGAR
T6 - GRUNDVATTENRÖR

- NYA ANLÄGGNINGAR**
- YYY-YYY NY JÄRNVÄG, SPÅRMITT MED LÄNGDMÄTNINGSSTRECK
- YYY/YYY NY VÄG, VÄGBANEKANTER MED LÄNGDMÄTNINGSSTRECK OCH HÖJDSÄTTNING
- +YY.Y m
- STANGSEL, 2.5 M ÖVER MARKYTA

SKYDDÅTGÄRDER OCH FÖRSIKTIGHETSMÅTT

- Sk - MARKERING ELLER AVGRÄNSNING AV SKYDDÅTGÄRDER
- Sk1 - BULLERSKYDDSVALL +XX.X VÄLLENS PLUSHÖJD
Sk2 - BULLERSKYDDSSKÄRM +XX.X SKÄRMENS PLUSHÖJD
Sk3 - STÖMLJUDSDÄMPNING
Sk4 - UTJÄMNINGSMAGASIN DAGVATTEN FRÅN JÄRNVÄGSANLÄGGNINGEN
Sk5 - FASTIGHETSNÄRA BULLERSKYDDÅTGÄRD

VERKSAMHETER/ÅTGÄRDER SOM UNDANTAS FRÅN FÖRBUD ENLIGT MILJÖBALKEN


Förbudet som avser verksamhet eller åtgärd inom generellt biotopskyddsområde, 7:11, 2 st MILJÖBALKEN, gäller inte byggande av allmän väg/järnväg.
Förbudet mot åtgärder inom strandskyddsområde (7:15 MILJÖBALKEN) gäller inte byggande av allmän väg/järnväg. Förbudet som avser verksamhet eller åtgärd inom generellt biotopskyddsområde (7:11 2 st, MBI) gäller inte byggande av allmän Väg/Järnväg. Skyldigheten att göra anmälan för samråd enligt 12:6 MILJÖBALKEN gäller inte för de verksamheter och åtgärder som behövs för att bygga vägen/järnvägen och som fastställs och ingår i vägområde för allmän väg/järnvägsmark eller område för tillfällig nyttjanderätt.

- MARKERING ELLER AVGRÄNSNING AV BIOTOPSKYDD
- MARKERING ELLER AVGRÄNSNING AV STRANDSKYDD

ÖVRIGA BETECKNINGAR PÅ PLANKARTAN


- PROJETERAD BERGKONTUR
- BEFINTLIG
- TRAKTGRÄNS
- FASTIGHETSGRÄNS
- VÄGKANT
- SPÅR
- INDRAGNING AV VÄG FRÅN ALLMÄNT UNDERHÅLL I SAMBAND MED DRIFTTAGANDE AV NY JÄRNVÄG
- TRAFIKVERKETS FASTIGHET FÖR JÄRNVÄGSÄNDAMÅL

ORIENTERINGSFIGUR MED BLADNUMMER

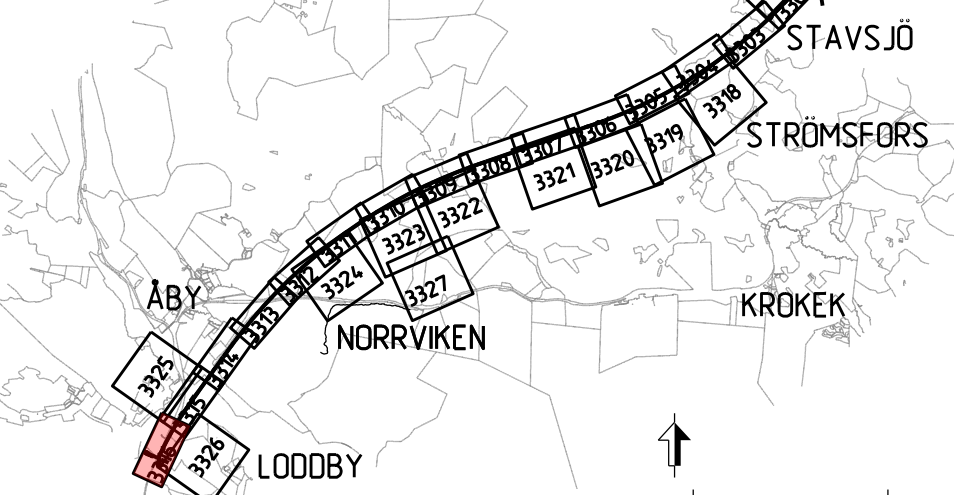

BETECKNINGAR I PROFIL


- SPÅR (RÖK)
- BEFINTLIG MARKNIVÅ I PROFILINJEN
- BEDÖMD BERGNIVÅ

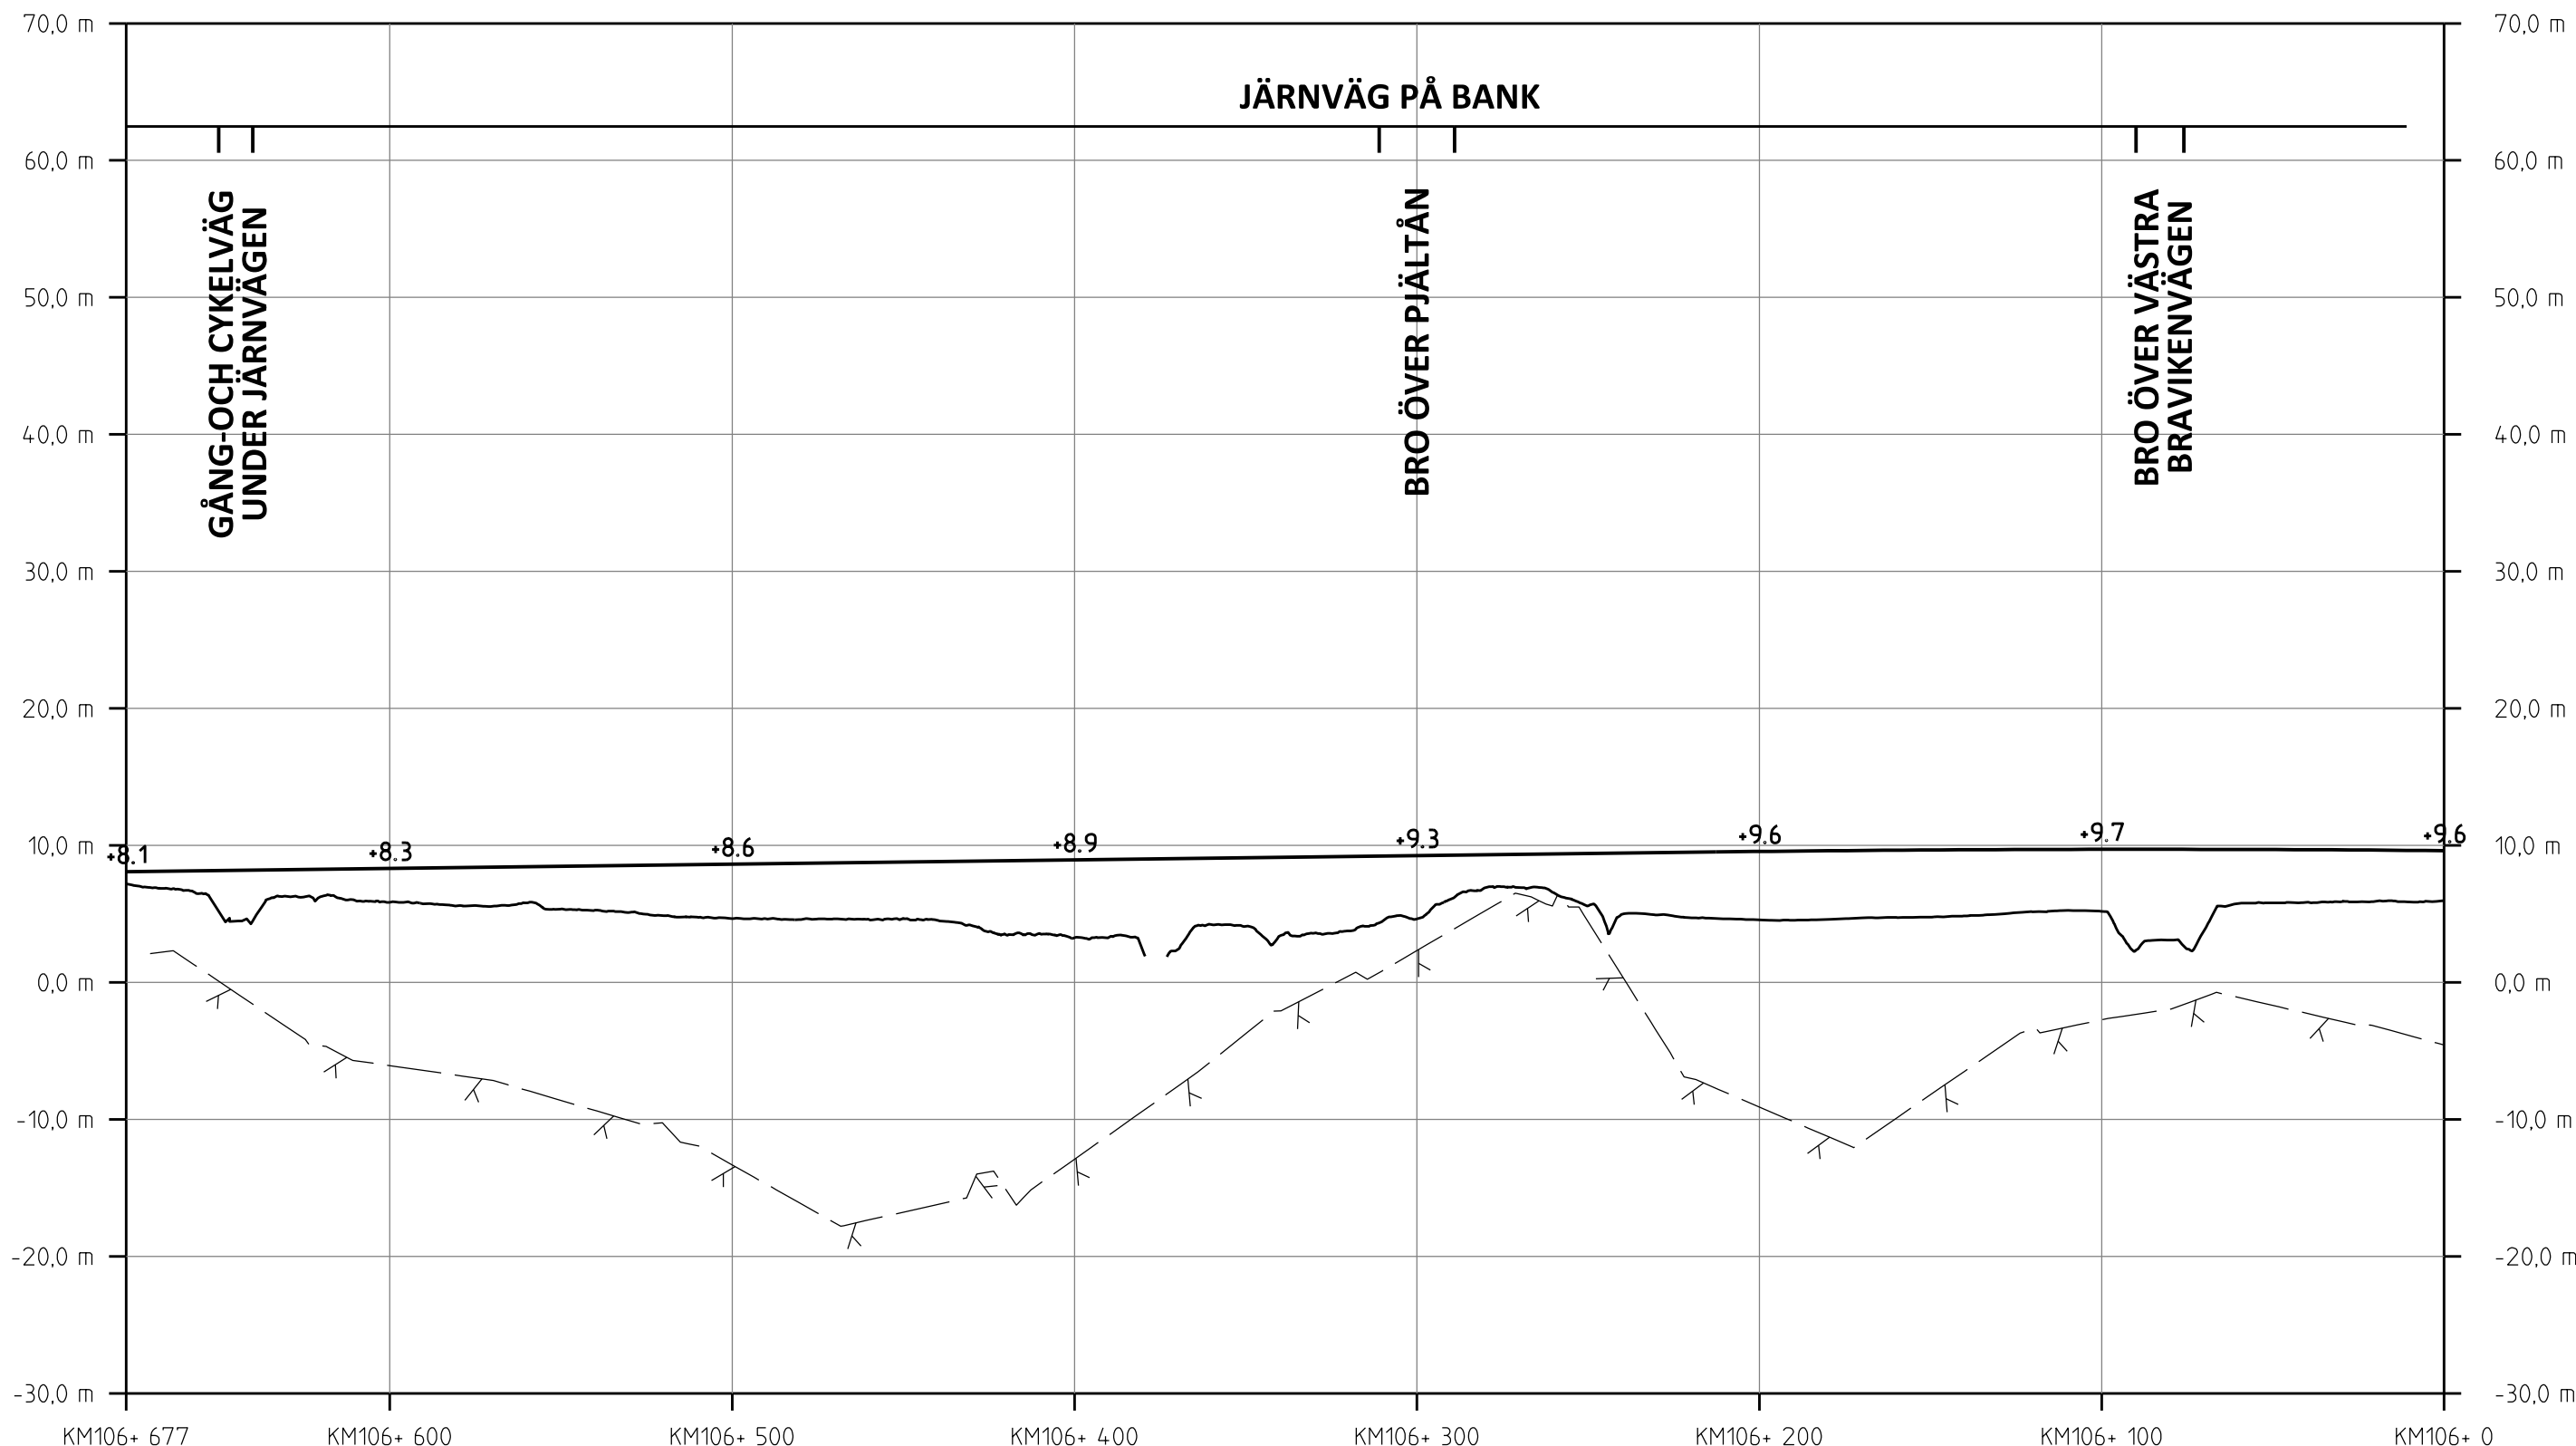

PROFIL
SPÅRPROFIL LÄNGS NEDSPÅRET (ÖSTLIGA SPÅRET)

Översikt över de Trafikverkets ägda områden. Allt obehörigt har tagits bort från kartan. Alla riktningar är riktade mot Trafikverket.

ANÖR	ÄNDERINGEN AVSER	GRÄNS FÖR	ANÖR	DATUM
NYT	AV PLAN	JÄRNVÄGSPÅN		
LEVERANTÖR	ANGIVNING	TEKNIKPRÅG		
SWECO	UPPERAGNINGEN 12800822-004	KONSTRUKTIONSNUMMER	GRÄNSNINGEN STATUS / SYFTE	
			PRELIMINÄR	
TRAFIKVERKET			HANDLINGSTYP	
			SAMRÅDSHANDLING	
			ANLÄGGNINGSTYP	
SKAPAD AV SWECO/SEPAJU			MARKANSPRÅK	
GRANSKAD AV			STAVSJÖ-LODBY	
			PLANKARTA (BSAB 00, 01, 10GR)	
			SKALA	
			1:2000	
			FÖRAT	
			A1	
			TRITINGSNUMMER FÖRVALTNING	
			OLP2-10GR-111-21-106-107	
			BLAD	
			3316	
			NÄSTA BLAD	
			3317	
			ANÖR	

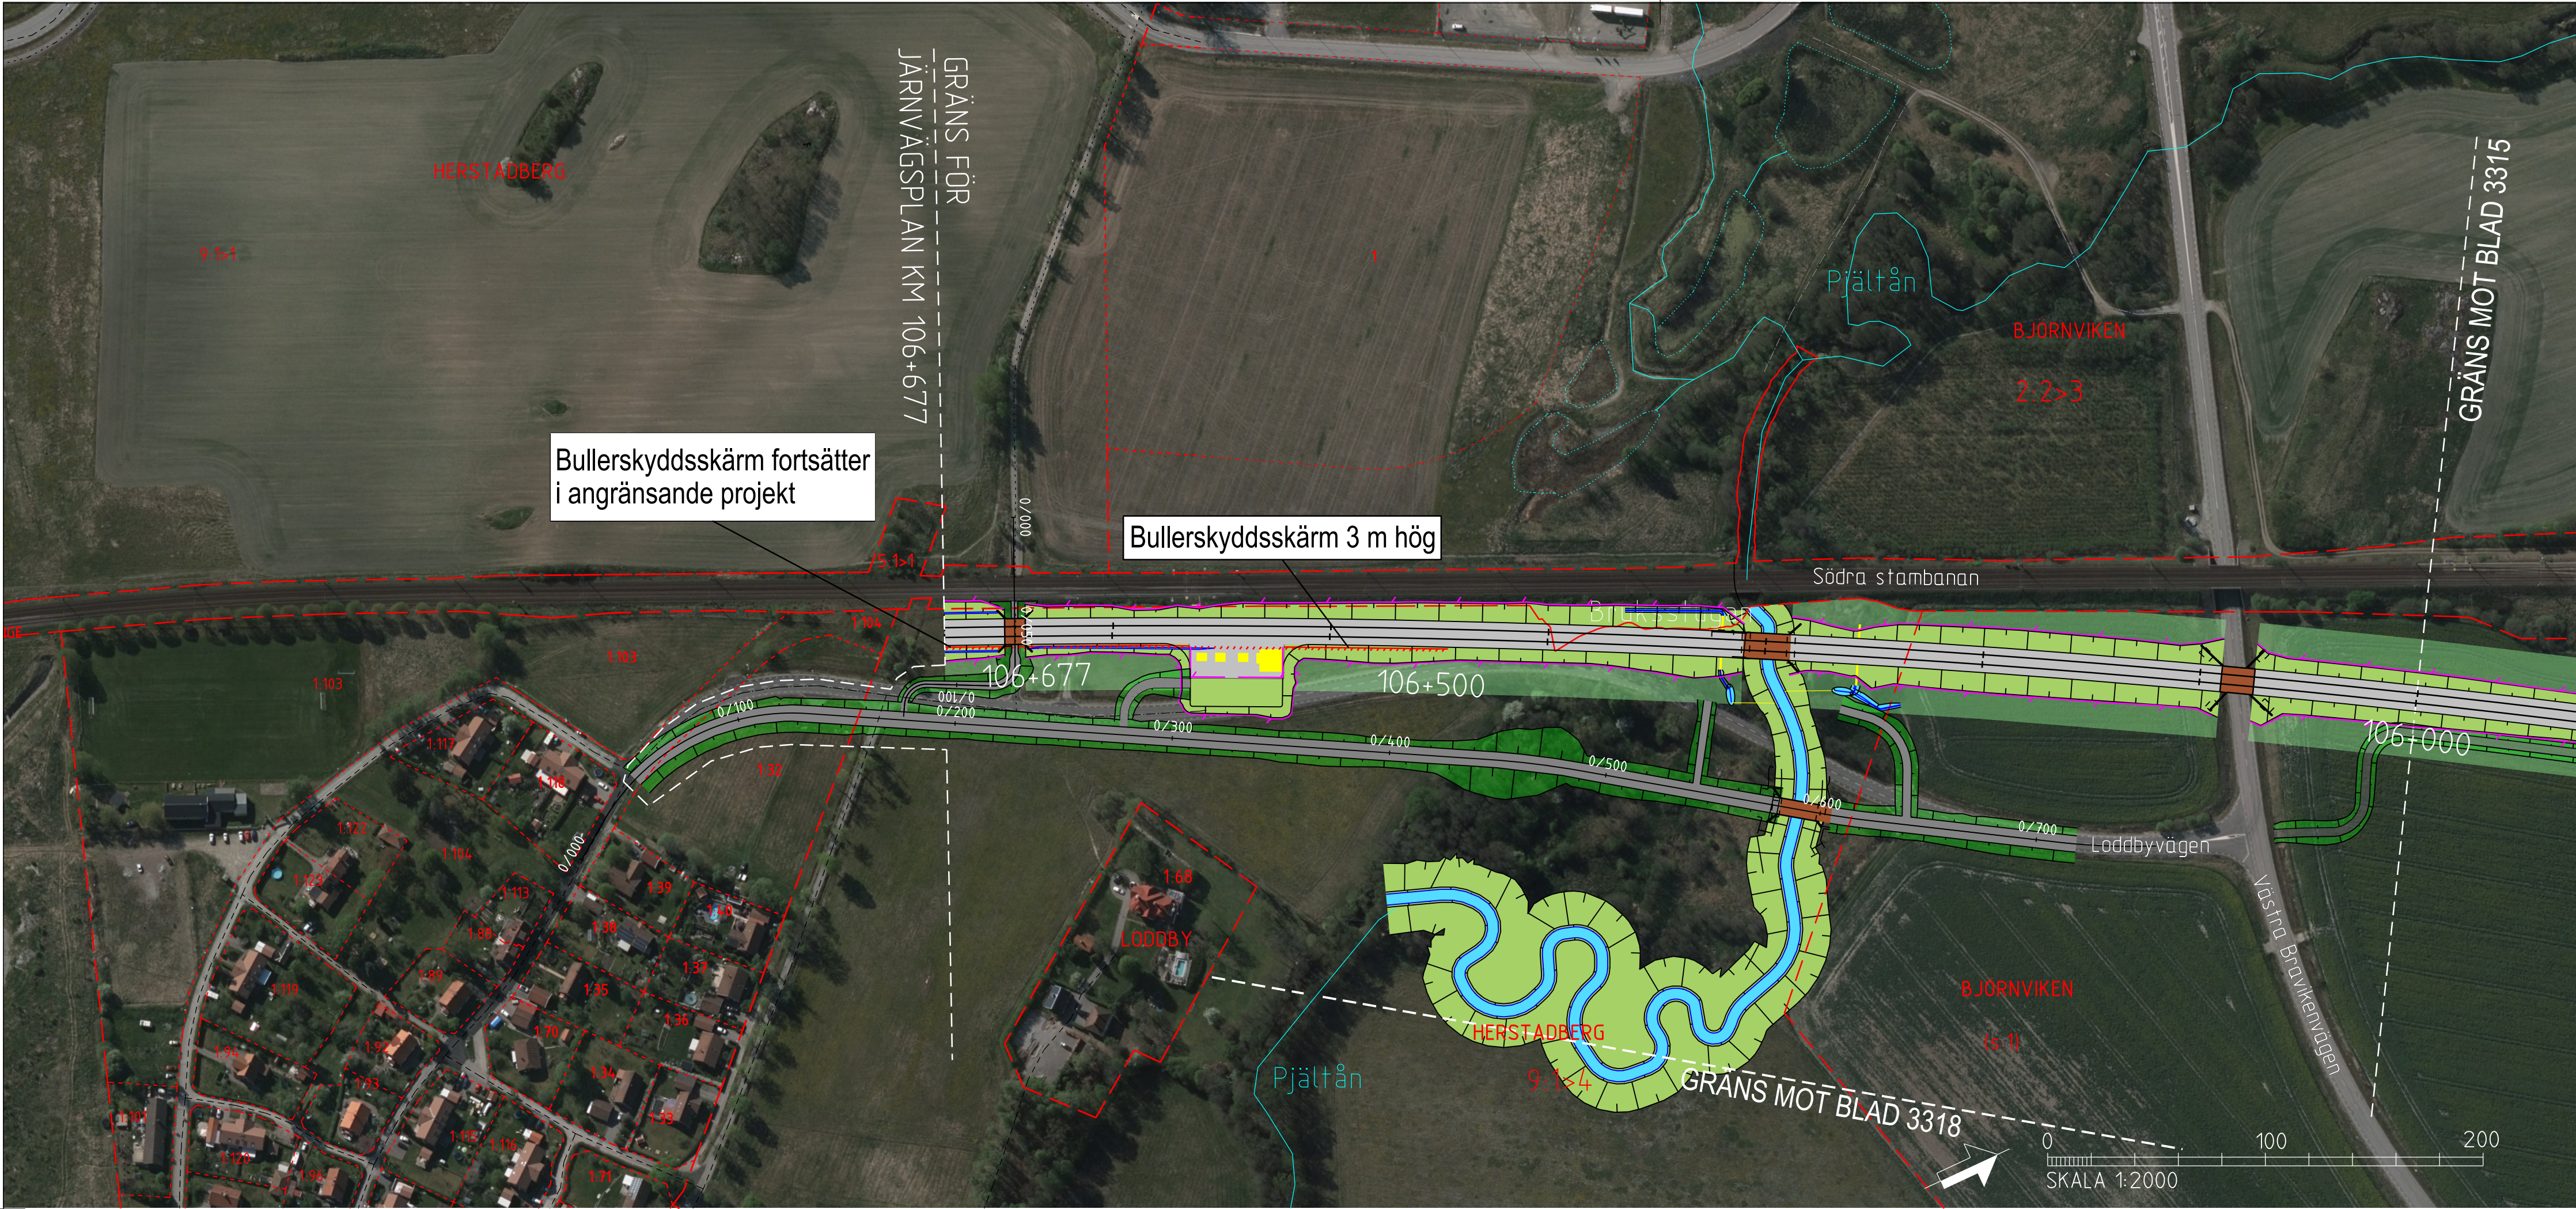

TECKENFÖRKLARING

KOORDINATSYSTEM 1 PLAN: SWEREF 99 16 30
KOORDINATSYSTEM 1 HÖJD: RH2000
DATUM ORTOFOTO: 2018-01-31

NYA ANLÄGGNINGAR


- 0+000 NY JÄRNVÄG MED LÄNGDMÄTNINGSSTRECK OCH LÄNGDANGIVELSE
- BRO
- ANNAN ANLÄGGNING (TEKNIKHUS, LEDNING, TRUMMA, M.M.)
- BULLERSKYDDSSKÄRM
- STÄNGSEL
- DIKE
- NY JÄRNVÄG MED SLANT
- YY+YYY NY VÄG MED LÄNGDMÄTNINGSSTRECK OCH LÄNGDANGIVELSE
- BETONGTUNNEL/TRÄG
- BERGTUNNEL
- ÖVRIGT
- BEFINTLIG JÄRNVÄG
- TRÄDSÄKRING
- NYA VÄGAR
- INLÖSEN AV BYGGNAD/FASTIGHET
- FRIVILLIGT FÖRVARV AV FASTIGHET

BEFINTLIGA GRÄNSER


- TRAKTGRÄNS
- FASTIGHETSGRÄNS

BETECKNINGAR I PROFIL

- SPÅR (RÖK)
- BEFINTLIG MARKNIVÅ I PROFILLINJEN
- BEDÖMD BERGKNIVÅ

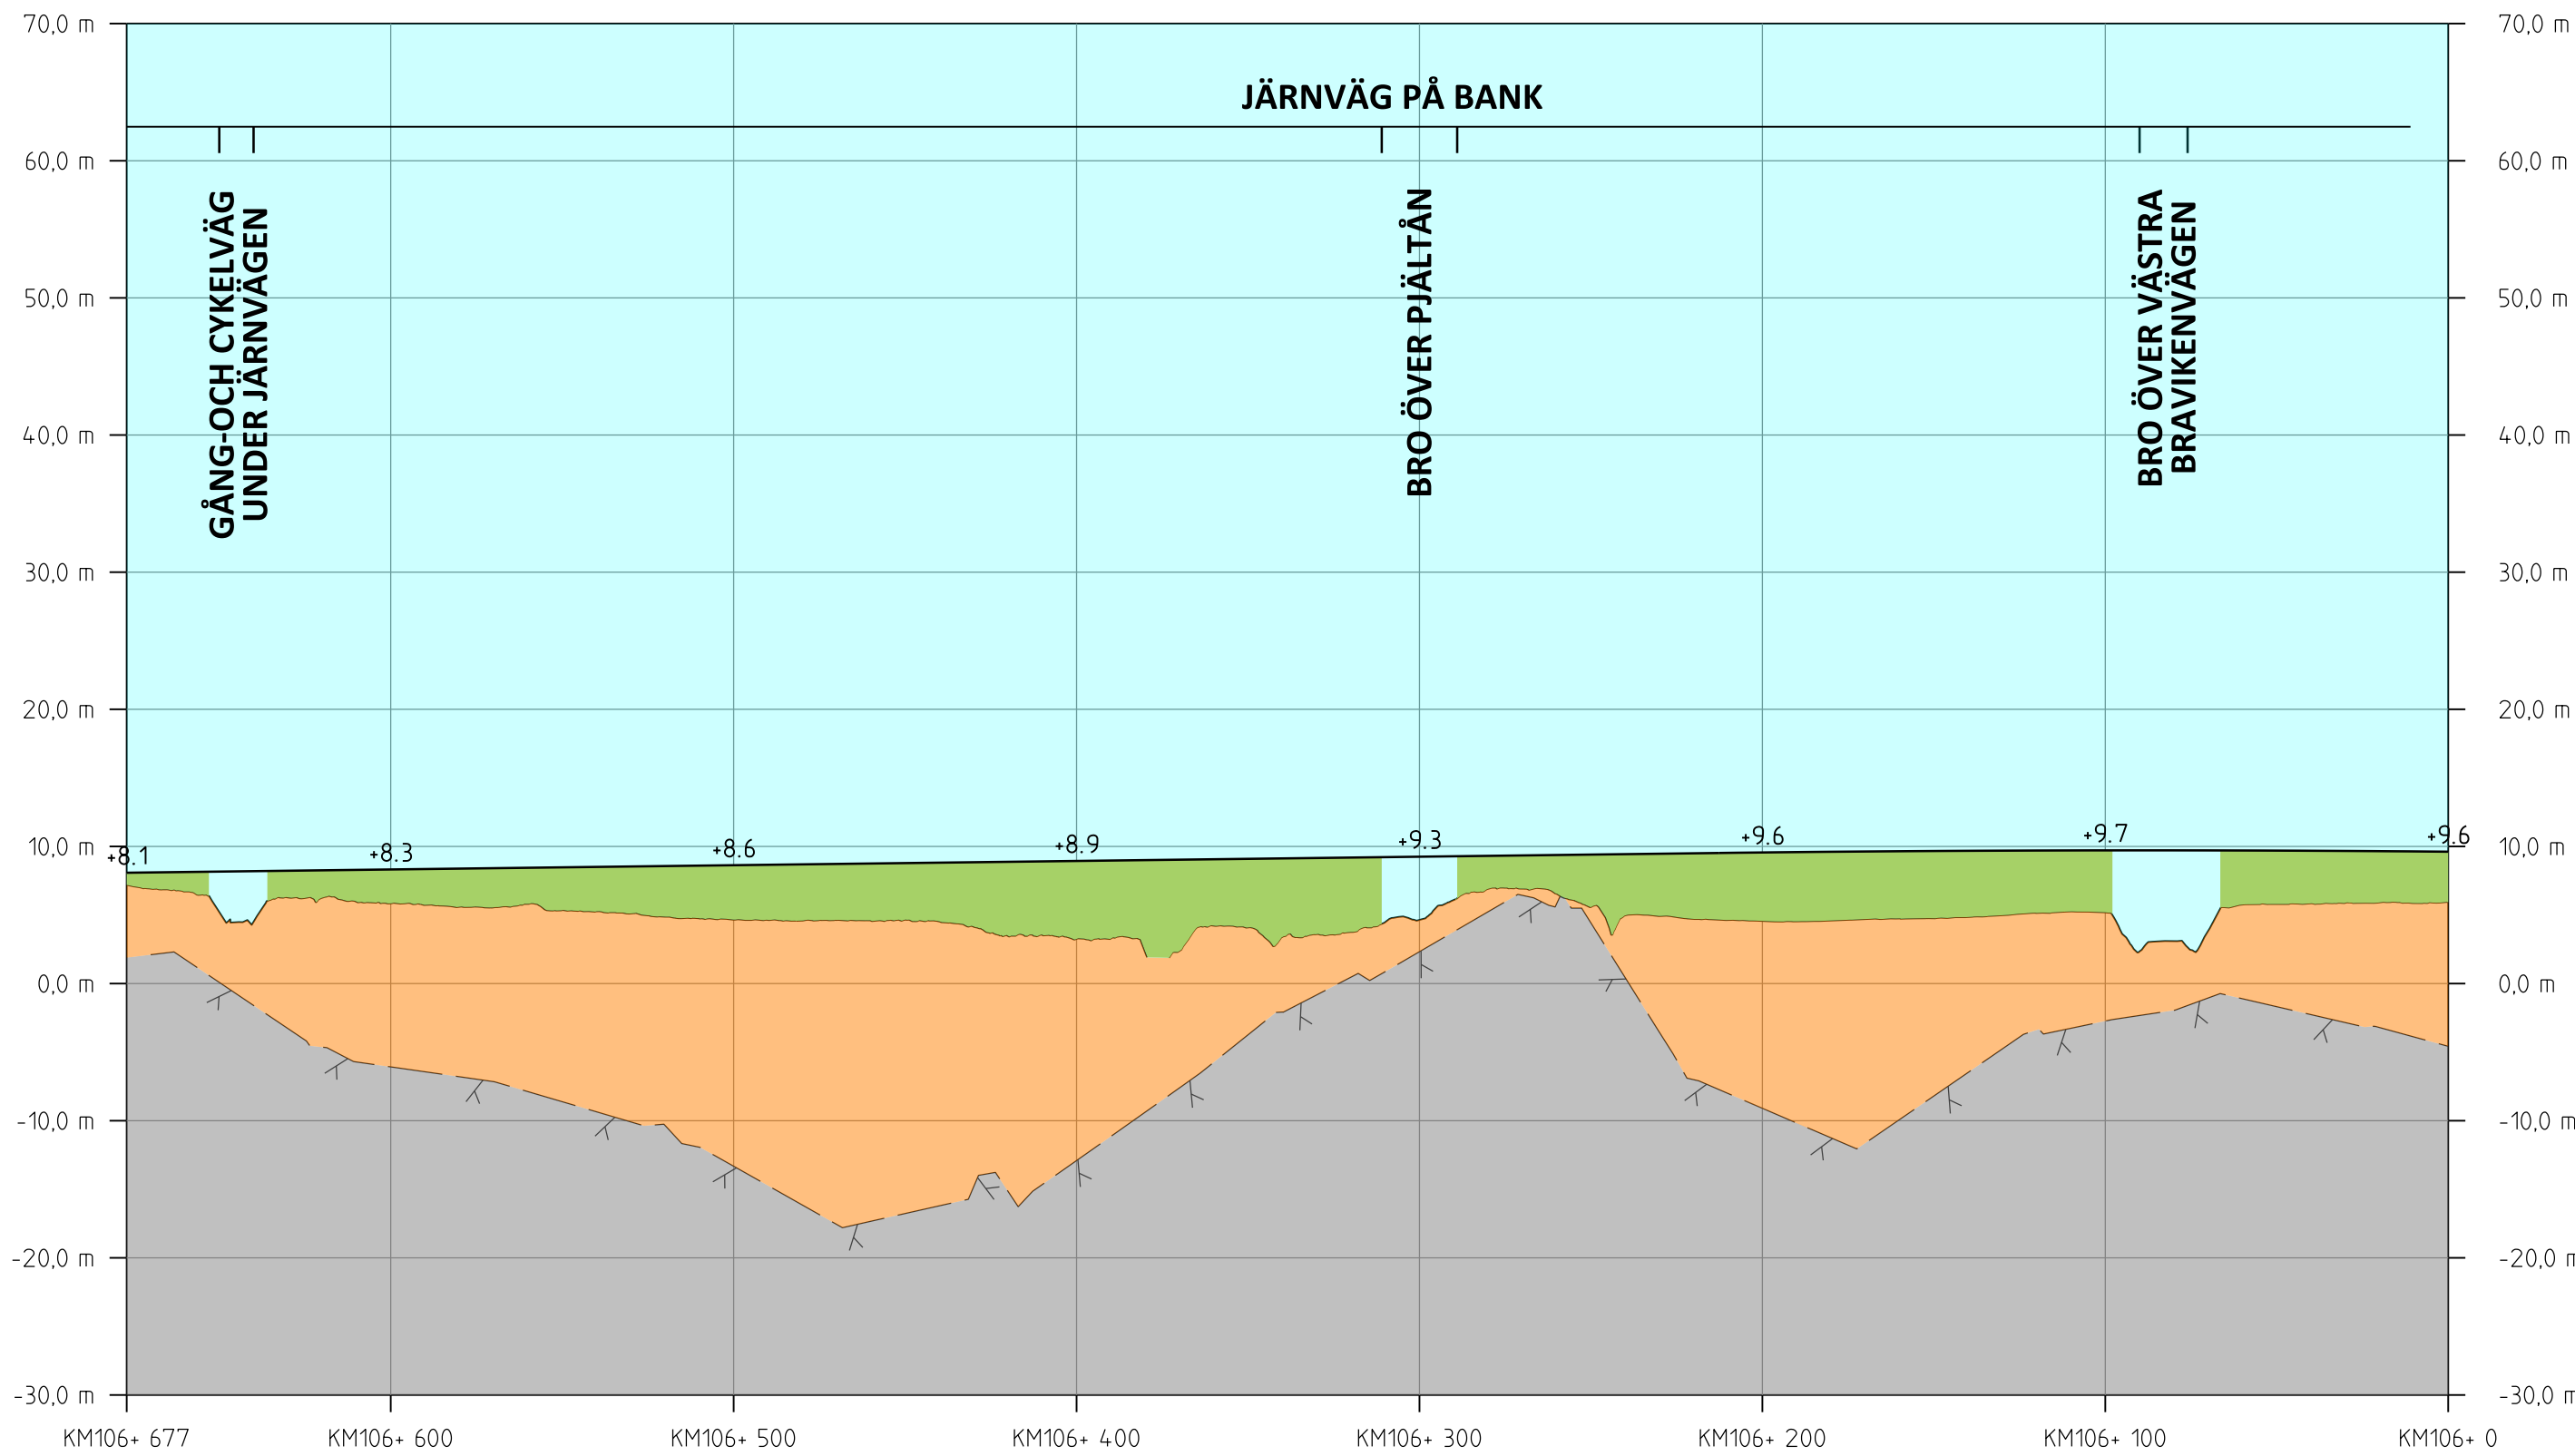

PROFIL
SPÅRPROFIL LÄNGS NEDSPÅRET (ÖSTLIGA SPÅRET)

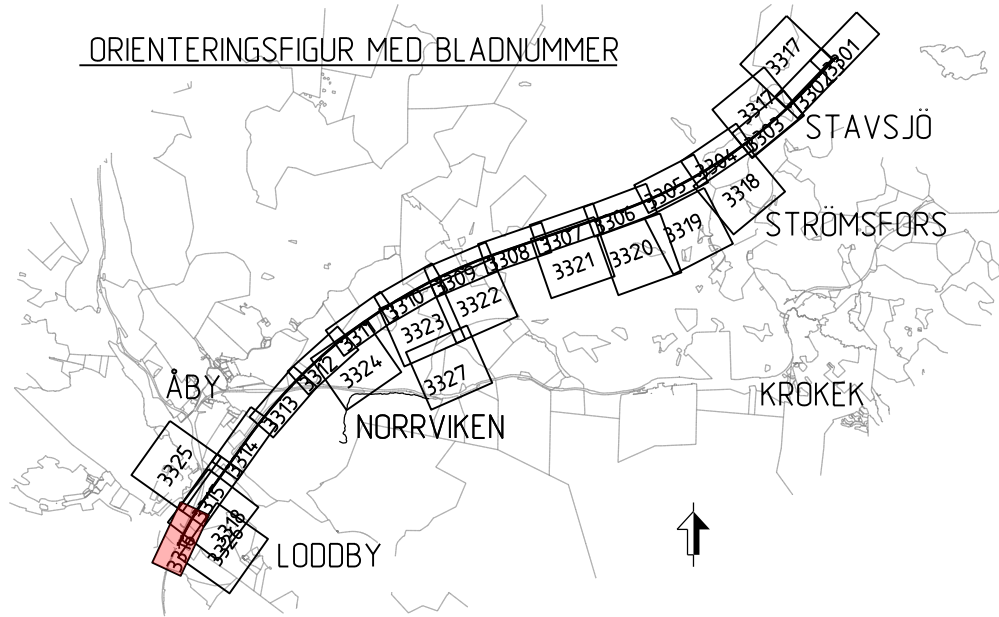

ANÖR	ANDERING AVSE	GODKÄND AV	ANÖR	DATUM
JÄRNVÄGSPLAN				
LEVERANTÖR	AVDELNING	LEVERANS/ANDERING-PM	TEKNISKT RÅDE	
SWECO	UPPDRAGSNUMMER 12800822-004	KONSTRUKTIONSNUMMER	GRANSKNINGSSTATUS / SYFTE	
TRAFIKVERKET	OSTLÄNKEN		PRELIMINÄR	
	MARKANSPRÄK STAVSJÖ-LODDBY		HANDLINGSTYP	
SKAPAD AV SWECO/SEPAJU	ILLUSTRATIONSKARTA IBSAB 00. 01. 10GR1		SAMRÅDSHANDLING	
GRANSKAD AV	DATUM 2019-11-04		ANLÄGGNINGSTYP	
GODKÄND AV		SKALA 1:2000	RITNINGSNUMMER PROJEKT	
		FORMAT A1	OLP2-10GR-114-21-106_107	
			BLAD	
			3316	
			NÄSTA BLAD	
			3317	
			ANÖR	
			-	

Östra delen av Trafikverkets område. Allt delat ut
begränsade av rött linje enligt lag.
TRAFIKVERKET