


TECKENFÖRKLARING

- 0/100 BREDDNING AV BEFINTLIG VÄG MED VÄGBANEKANTER OCH LÅNGDMÄTNING
- NY VÄGOMRÄDESGRÄNS
- BEF VÄGOMRÄDESGRÄNS
- GRÄNS FÖR TILLFÄLLIG NYTTJANDERÄTT
- BEF TRUMMA
- FÖRLÄNGNING AV BEF TRUMMA
- NY TRUMMA
- RÄCKE
- NY VÄGSLÄNT


ÖVRIGA OMRÅDEN/BETECKNING

- TRAKTGRÄNS
- FASTIGHETSGRÄNS
- FASTIGHETSBETECKNING
- BEF. VATTENDRÅG
- BEF. RÄCKE
- BEF. STAKET
- BEF. STEMMUR
- BEF. VÄGKANT
- BEF. VÄGSLÄNT
- HÖJDKURVOR MED HÖJDANGIVELSER
- BYGGNADER
- BELYSNINGSSTOLPE
- BEF. DAGVATTENLEDNING
- BEF. TRYCK
- BEF. SPILLVATTENLEDNING
- BEF. HÖGSPÄNNINGSKABEL
- BEF. OPTO/FIBERKABEL
- BEF. TELEKABEL
- BEF. ODLINGSRÖSEN
- BEF. SÄRSKILT SKYDDSVART TRAD

KOORDINATSYSTEM
 SYSTEM I PLAN: SWEREF 99 15 00
 SYSTEM I HÖJD: RH 2000
 ORIENTERINGSGIFTUR

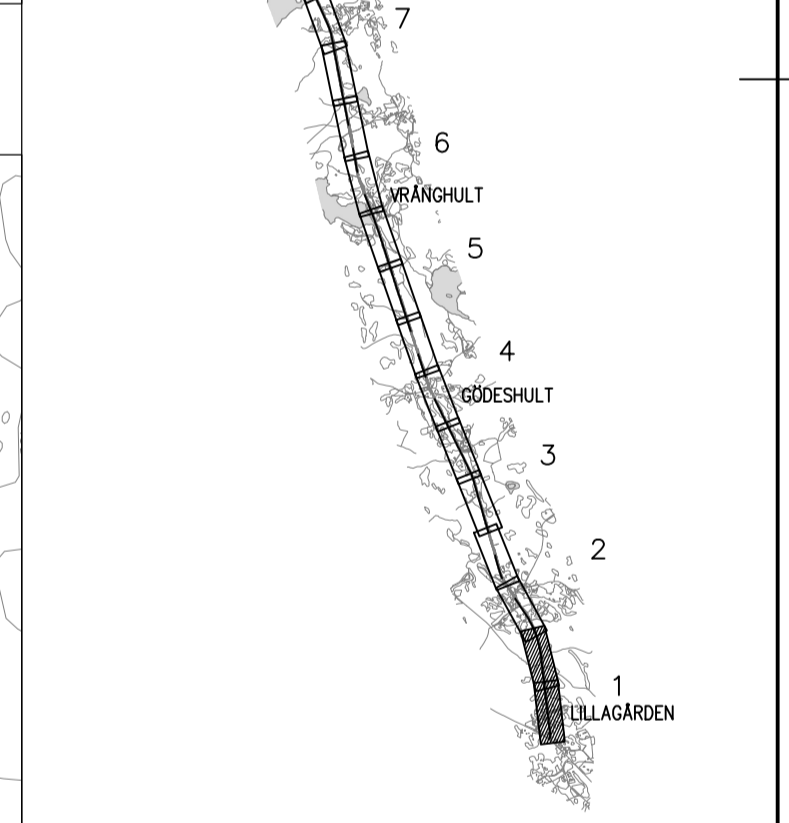

TYP AV PLAN		VÄGPLAN	
GRANSKNINGSSTATUS / SYFTE		FASTSTÄLLESEHANDLING	
HANDLINGSTYP	2022-09-26	LEVERANS / ÄNDRINGS-PM	
OBJEKT	VÄG 941 LILLAGÅRDEN - STENBROHULT		
DELOMRÅDE / BANDEL	1 - LV 941, LILLAGÅRDEN - STENBROHULT, BREDDNING		
ANLÄGGNINGSDEL	00 - GEMENSAMT (SAMMANSATT OCH ÖVERSIKTER)		
OBJEKTNUMMER / KM	173040	KONSTRUKTIONNUMMER	
BESTÄLLARE	TRAFIKVERKET	LEVERANTÖR	RAMBOLL
SKAPAD AV	L.SVENSSON	UPPRAGSNUMMER	1320053520
GODKÄND AV	H.KONSTENIUS	AVDELNING	
RITNINGSTYP	PLAN		
TEKNIKOMRÅDE / INNEHÅLL	VÄGUTFORMNING OCH TRAFIK		
BESKRIVNING	ILLUSTRATIONSKARTA KM 0/000 - 01/210		
SKALA	1:1000	FORMAT	A1
RITNINGNUMMER	1 00 T 02 01	BLAD	01
		NÄSTA BLAD	02
		BET	

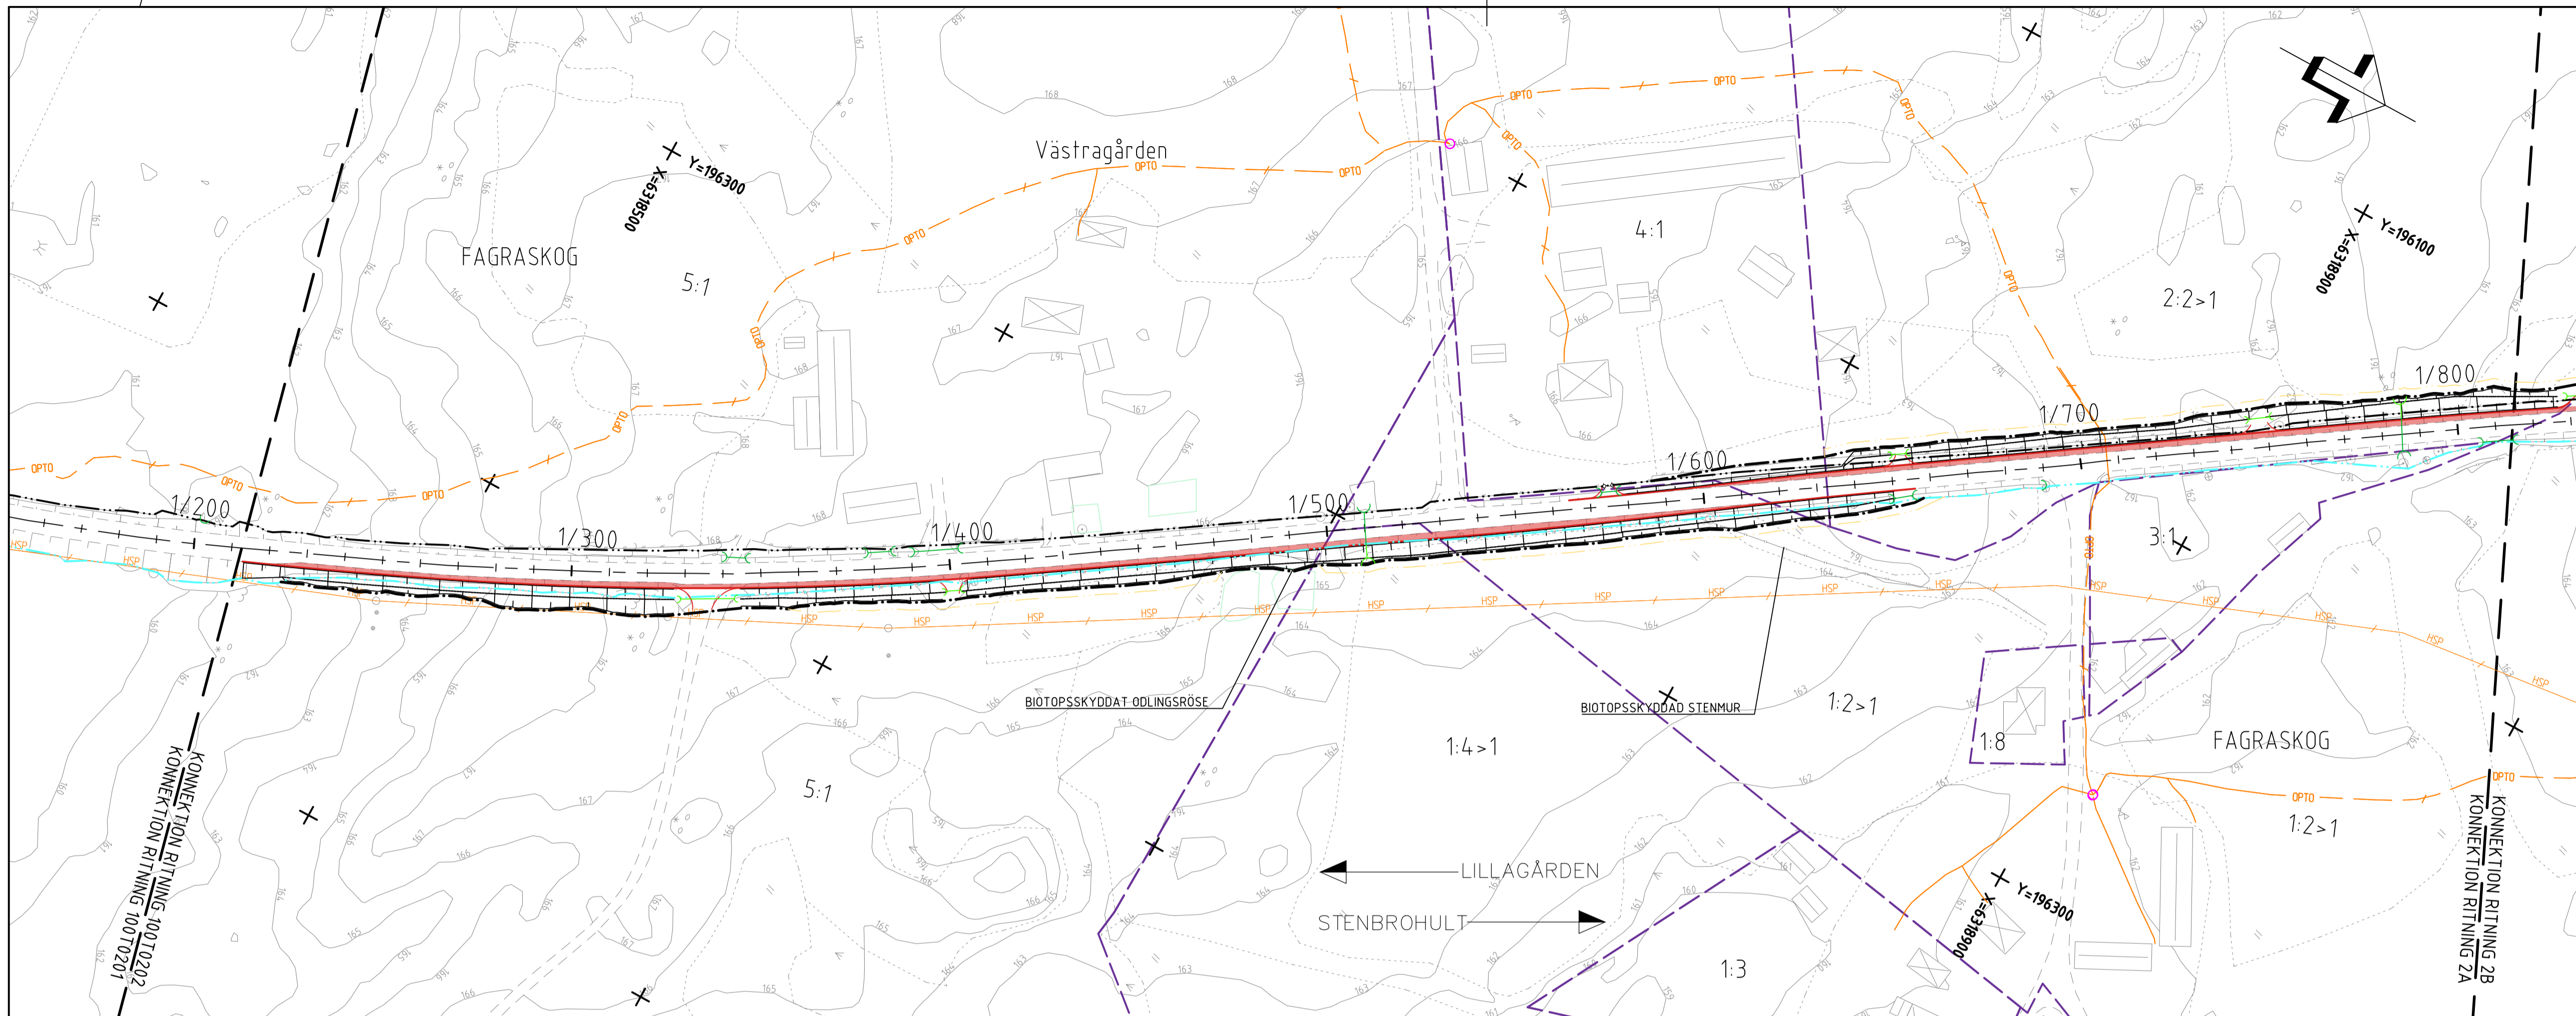


TECKENFÖRKLARING

- 0/100 BREDDNING AV BEFINTLIG VÄG MED VÄGBANEKANTER OCH LÅNGMÄTNING
- NY VÄGOMRÄDESGRÄNS
- BEF VÄGOMRÄDESGRÄNS
- GRÄNS FÖR TILLFÄLLIG NYTTJANDERÄTT
- BEF TRUMMA
- FÖRLÅNGNING AV BEF TRUMMA
- NY TRUMMA
- RÄCKE
- NY VÄGSLÄNT

ÖVRIGA OMRÅDEN/BETECKNING

- TRAKTGRÄNS
- FASTIGHETSGRÄNS
- FASTIGHETSBETECKNING
- BEF. VATTENDRAG
- BEF. RÄCKE
- BEF. STAKET
- BEF. STENMUR
- BEF. VÄGKANT
- BEF. VÄGSLÄNT
- HÖJDKURVOR MED HÖJDANGIVELSER
- BYGGNADER
- BELYSNINGSTOLPE
- BEF. DAGVATTENLEDNING
- BEF. TRYCK
- SPILLVATTENLEDNING
- BEF. HÖGSPÄNNINGSKABEL
- BEF. OPTO/FIBERKABEL
- BEF. TELEKABEL
- BEF. ODLINGSRÖSEN
- BEF. SÄRSKILT SKYDDSVÄRT TRAD

KOORDINATSYSTEM
 SYSTEM I PLAN: SWEREF 99 15 00
 SYSTEM I HÖJD: RH 2000
 ORIENTERINGSFIGUR

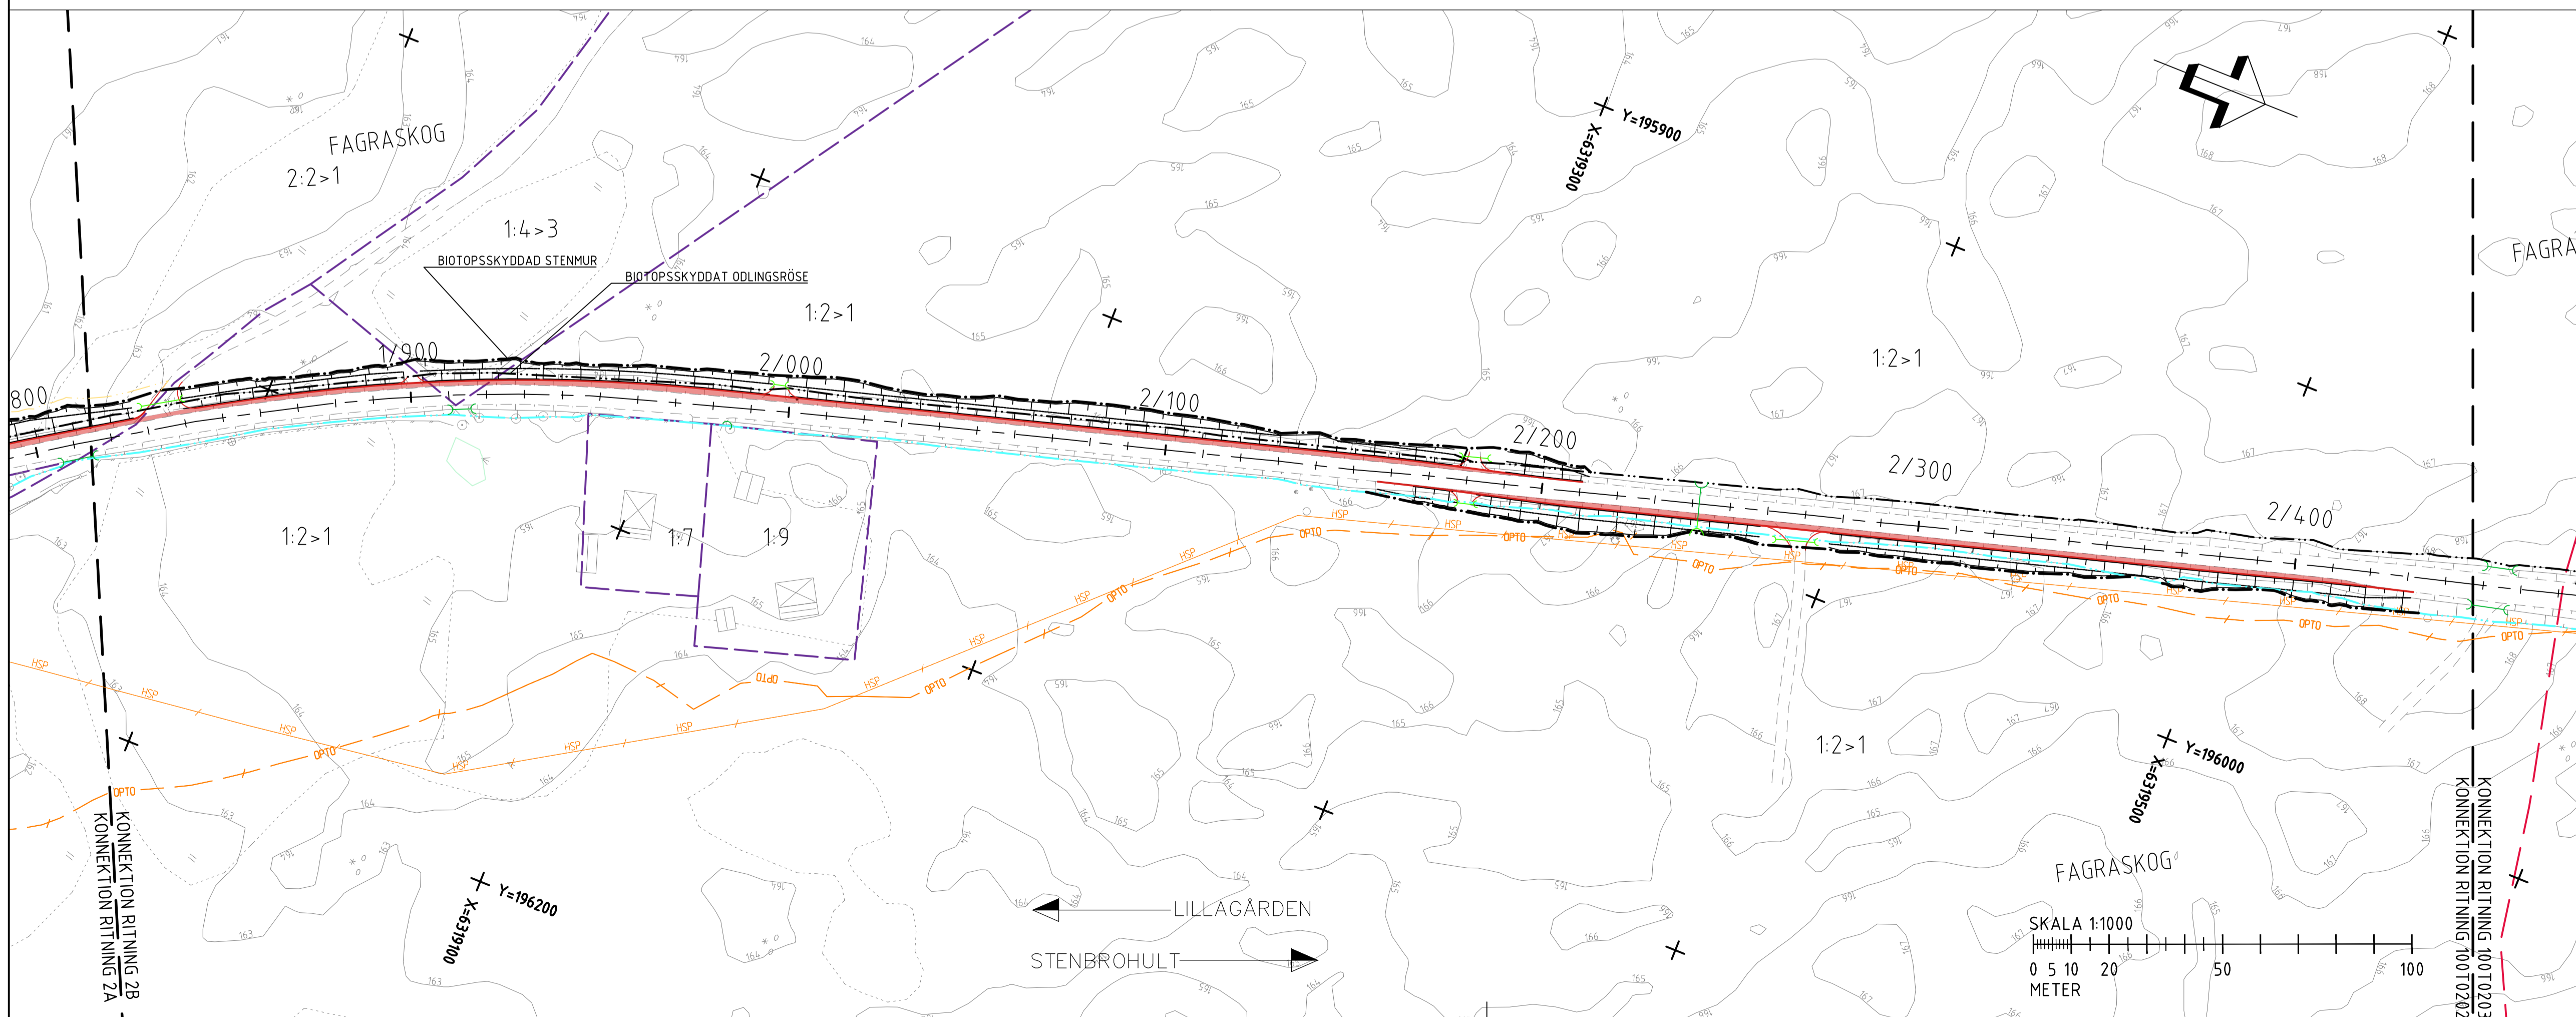

VÄGPLAN

GRANSKNINGSSTATUS / SYFTE
FASTSTÄLLESEHANDLING

HANDLINGSTYP
 DATUM: 2022-09-26
 LEVERANS / ÄNDRINGS-PM

OBJEKT
VÄG 941
LILLAGÅRDEN - STENBROHULT

DELOMRÅDE / BANDEL
 1 - LV 941, LILLAGÅRDEN - STENBROHULT, BREDDNING

ANLÄGGNINGSDEL
 00 - GEMENSAMT (SAMMANSATT OCH ÖVERSIKTER)

OBJEKTNUMMER / KM: 173040
 KONSTRUKTIONNUMMER

BESTÄLLARE: TRAFIKVERKET
 LEVERANTÖR: **RAMBOLL**

SKAPAD AV: L.SVENSSON
 UPPDRAGSNUMMER: 1320053520



GODKÄND AV: H.KONSTENIUS
 AVDELNING

RITNINGSTYP
PLAN
 TEKNIKOMRÅDE / INNEHÅLL
VÄGUTFORMNING OCH TRAFIK

BESKRIVNING
ILLUSTRATIONSKARTA
 KM 1/210 - 2/450

SKALA: 1:1000
 0 5 10 20 50 100 METER

SKALA: 1:1000
 RITNINGSNUMMER: 1 00 T 02 02
 FÖRVALTNINGSNUMMER: A1
 BLAD: 02
 NÄSTA BLAD: 03
 BET:

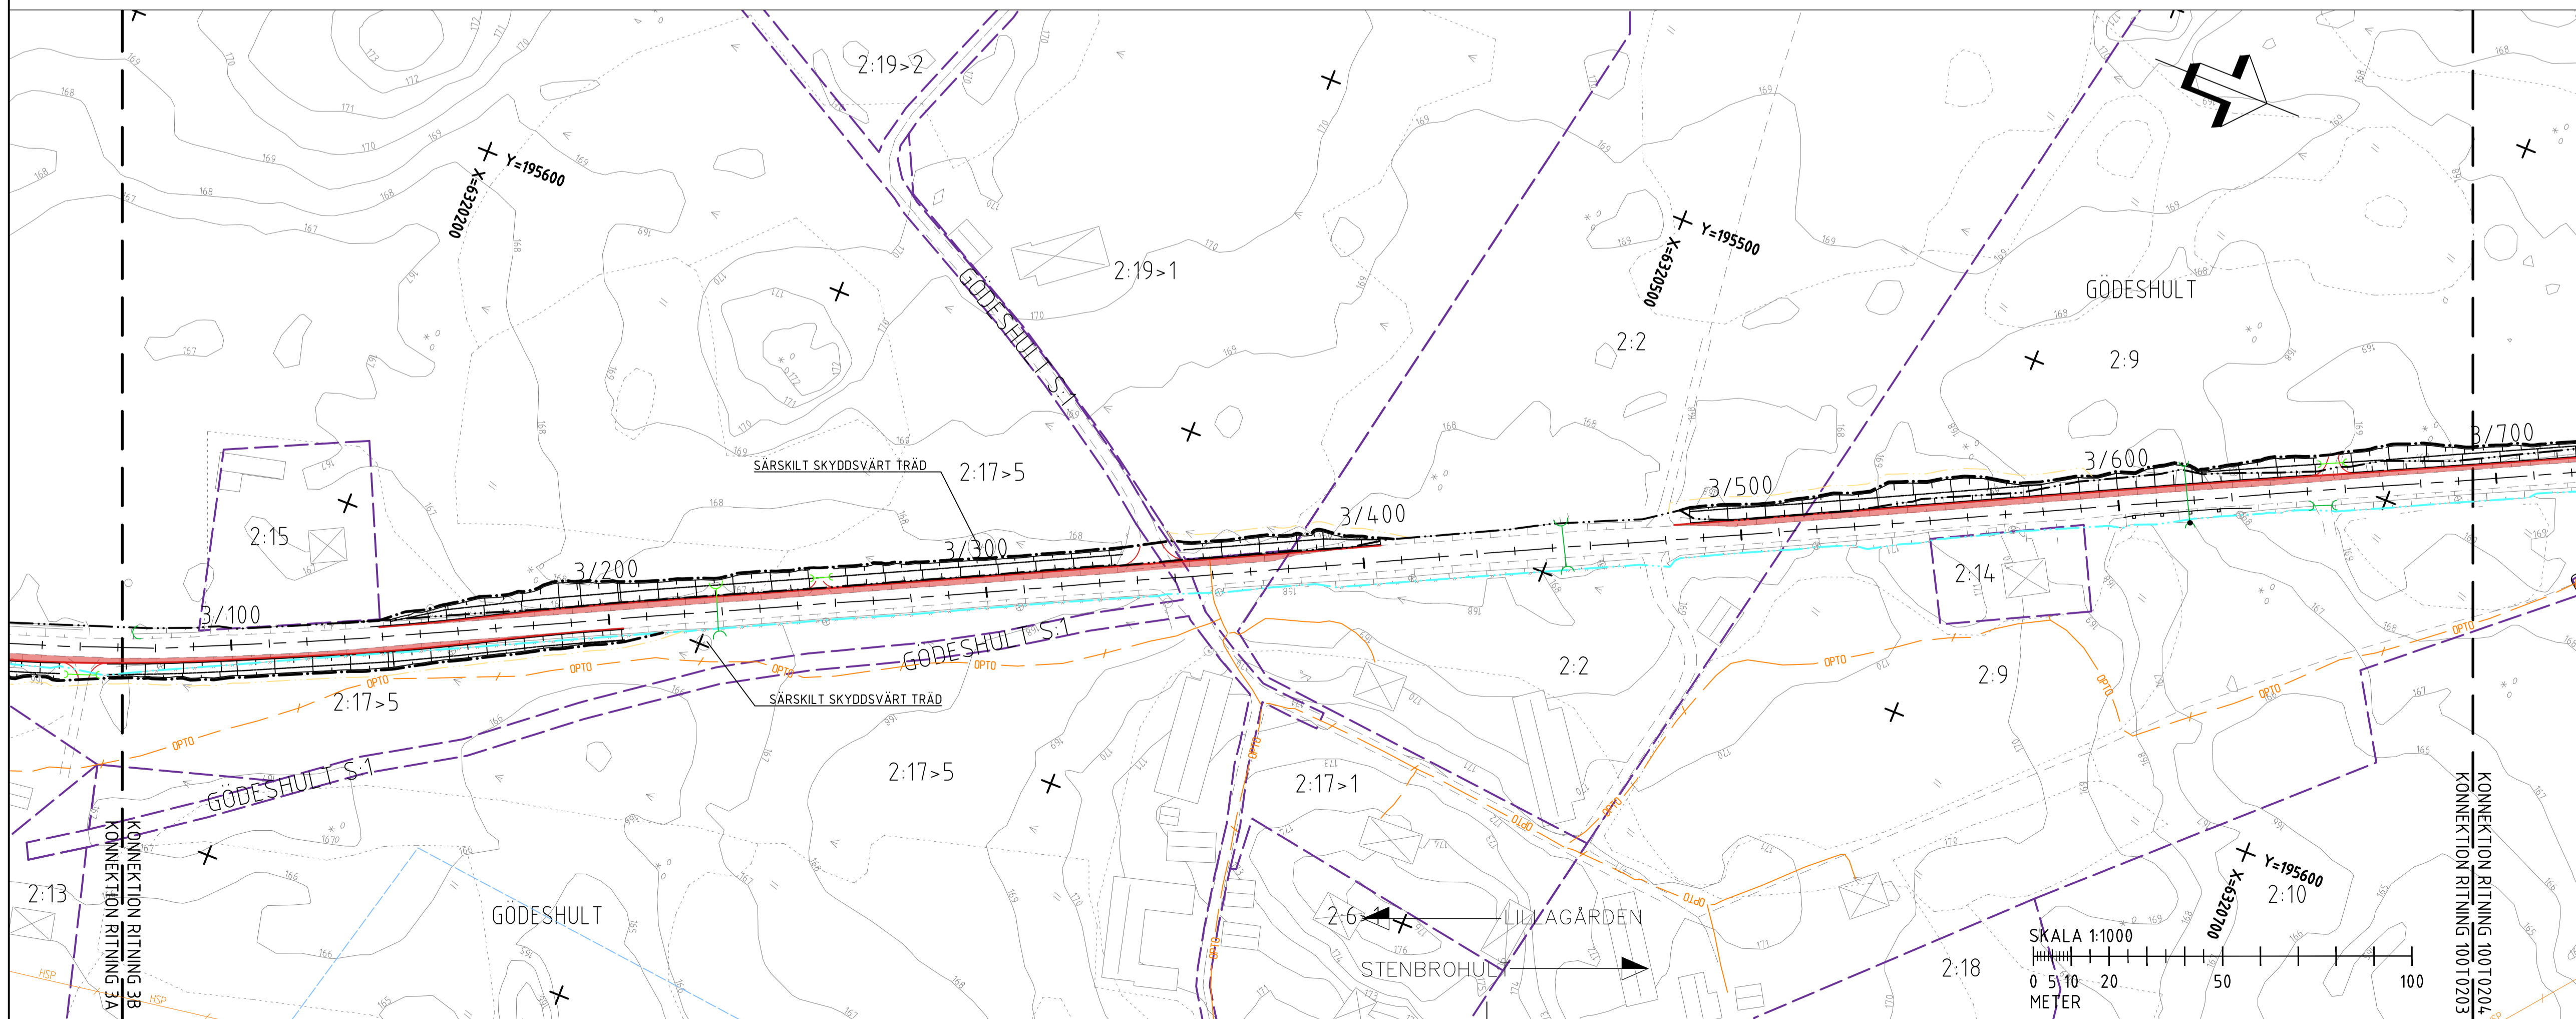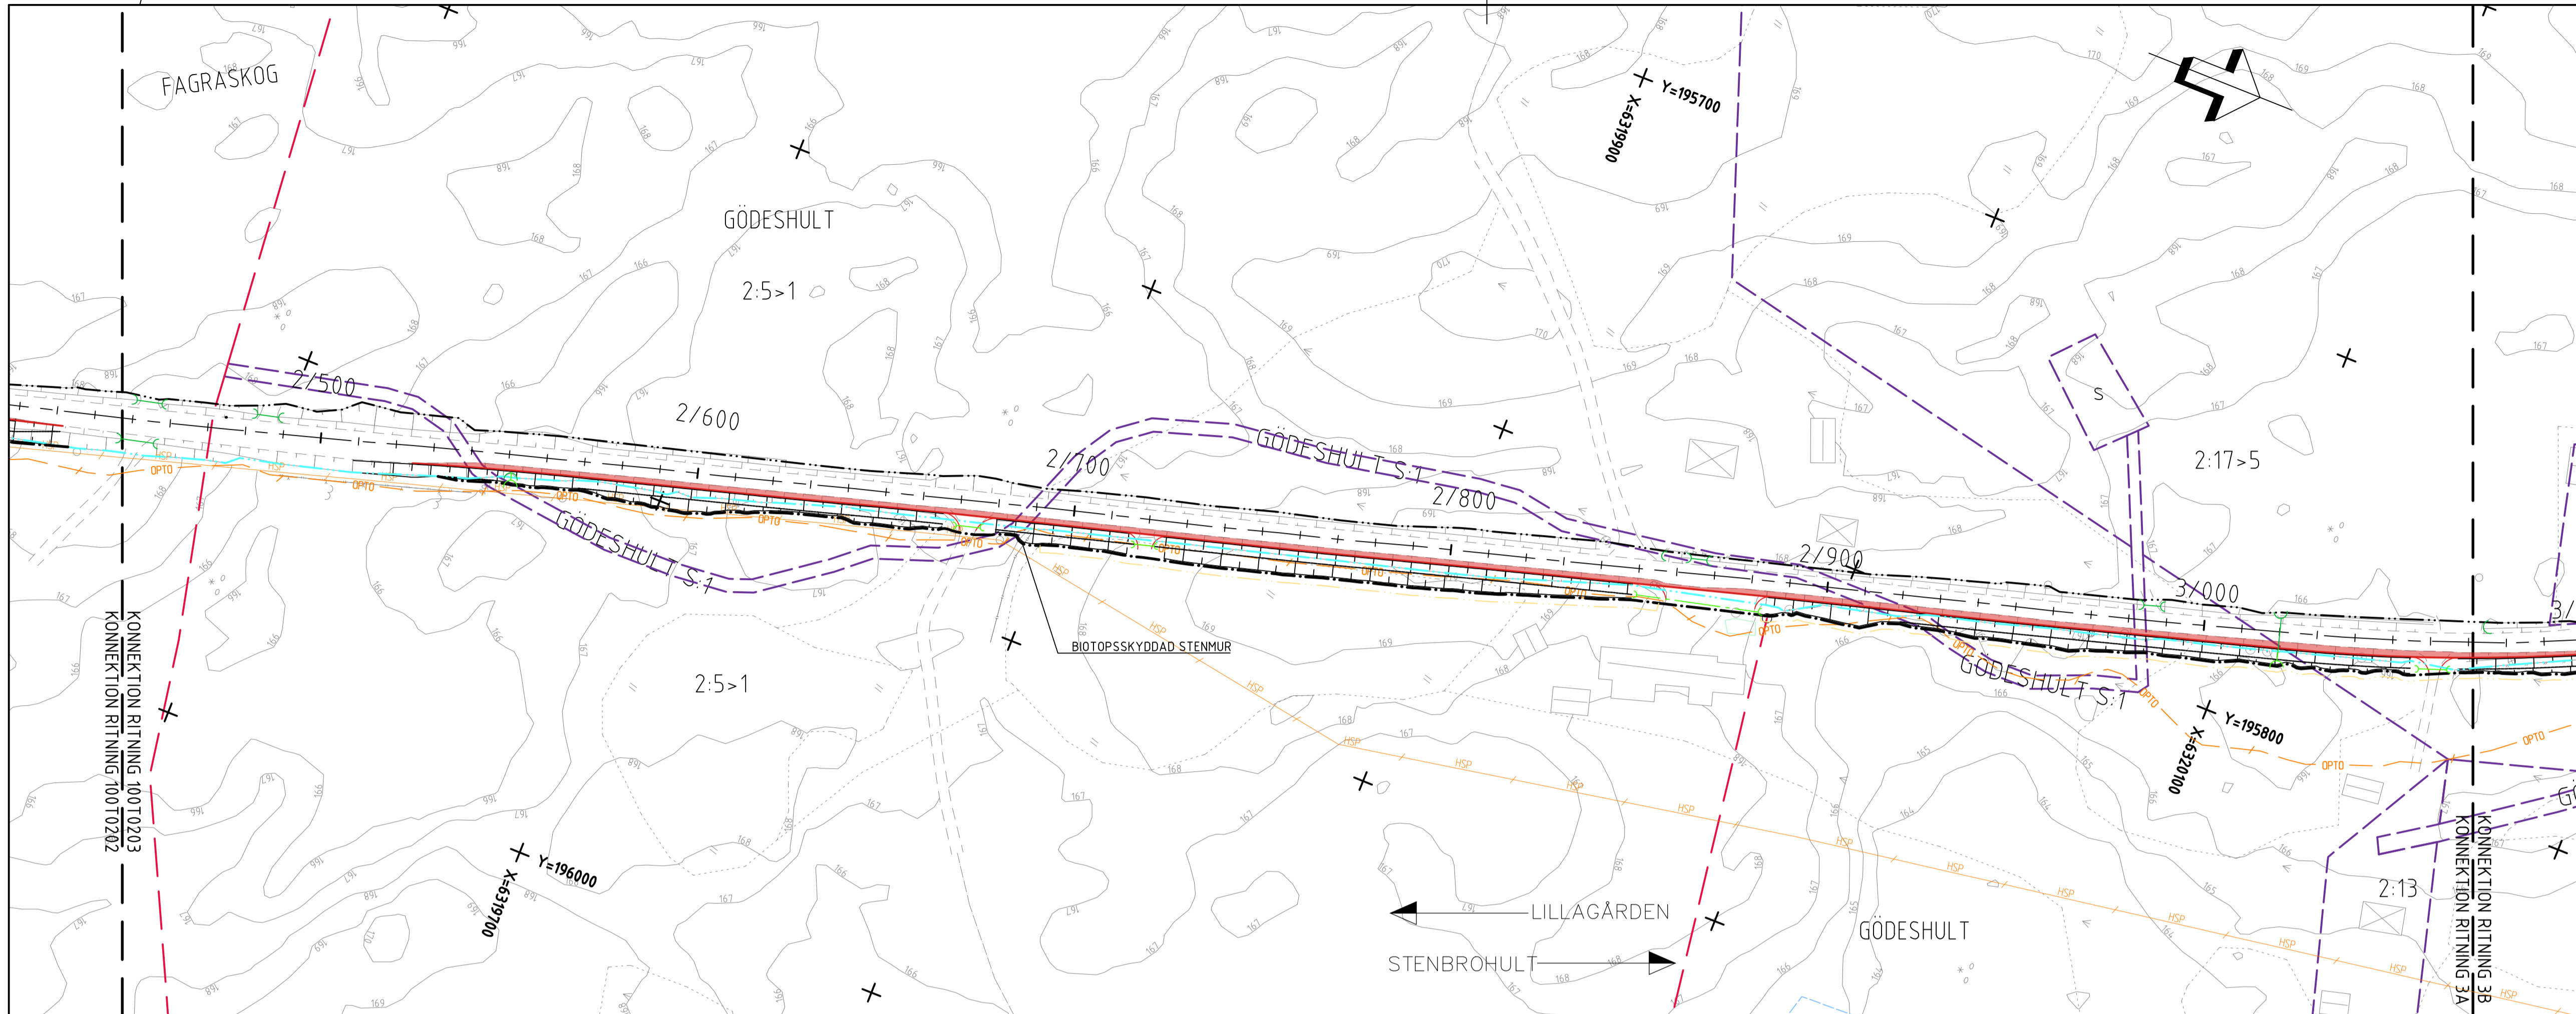

TECKENFÖRKLARING

- 0/100 BREDDNING AV BEFINTLIG VÄG MED VÄGBANKEKANTER OCH LÅNGDMÄTNING
- NY VÄGOMRÅDESGRÄNS
- BEF VÄGOMRÅDESGRÄNS
- GRÄNS FÖR TILLFÄLLIG NYTTJANDERÄTT
- BEF TRUMMA
- FÖRLÅNGNING AV BEF TRUMMA
- NY TRUMMA
- RÄCKE
- NY VÄGSLÄNT

ÖVRIGA OMRÅDEN/BETECKNING

- TRAKTGRÄNS
- FASTIGHETSGRÄNS
- FASTIGHETSBETECKNING
- BEF. VATTENDRAG
- BEF. RÄCKE
- BEF. STAKET
- BEF. STENMUR
- BEF. VÄGKANT
- BEF. VÄGSLÄNT
- HÖJDKURVOR MED HÖJDANGIVELSER
- BYGGNADER
- BELYSNINGSPOLPE
- BEF. DAGVATTENLEDNING
- BEF. TRYCK
- SPILLVATTENLEDNING
- BEF. HÖGSPÄNNINGSKABEL
- BEF. OPTO/FIBERKABEL
- BEF. TELEKABEL
- BEF. ODLINGSRÖSEN
- BEF. SÄRSKILT SKYDDSVÄRT TRÄD

KOORDINATSYSTEM
 SYSTEM I PLAN: SWEREF 99 15 00
 SYSTEM I HÖJD: RH 2000
 ORIENTERINGSGIFVINGUR

TYP AV PLAN: **VÄGPLAN**

GRANSKNINGSSTATUS / SYFTE: **FASTSTÄLLELSEHANDLING**

HANDLINGSTYP: **FASTSTÄLLELSEHANDLING**

DATUM: 2022-09-26

LEVERANS / ÄNDRINGS-PM

OBJEKT: **VÄG 941 LILLAGÅRDEN - STENBROHULT**

DELOMRÅDE / BANDEL: 1 - LV 941, LILLAGÅRDEN - STENBROHULT, BREDDNING

ANLÄGGNINGSDRAG: 00 - GEMENSAMT (SAMMANSATT OCH ÖVERSIKTER)

OBJEKTNUMMER / KM: 173040

KONSTRUKTIONNUMMER

BESTÄLLARE: **TRAFIKVERKET**

LEVERANTÖR: **RAMBOLL**

SKAPAD AV: L.SVENSSON

UPPRAGSNUMMER: 1320053520

GODKÄND AV: H.KONSTENIUS

AVDELNING

RITNINGSTYP: **PLAN**

TEKNIKOMRÅDE / INNEHÅLL: **VÄGUTFORMNING OCH TRAFIK**

BESKRIVNING: **ILLUSTRATIONSKARTA KM 2/450 - 3/690**

SKALA: 1:1000

FORMAT: **A1**



FÖRVALTNINGSNUMMER

RITNINGSGRUPP: 1 00 T 02 03

BLAD: 03

NÄSTA BLAD: 04

BET

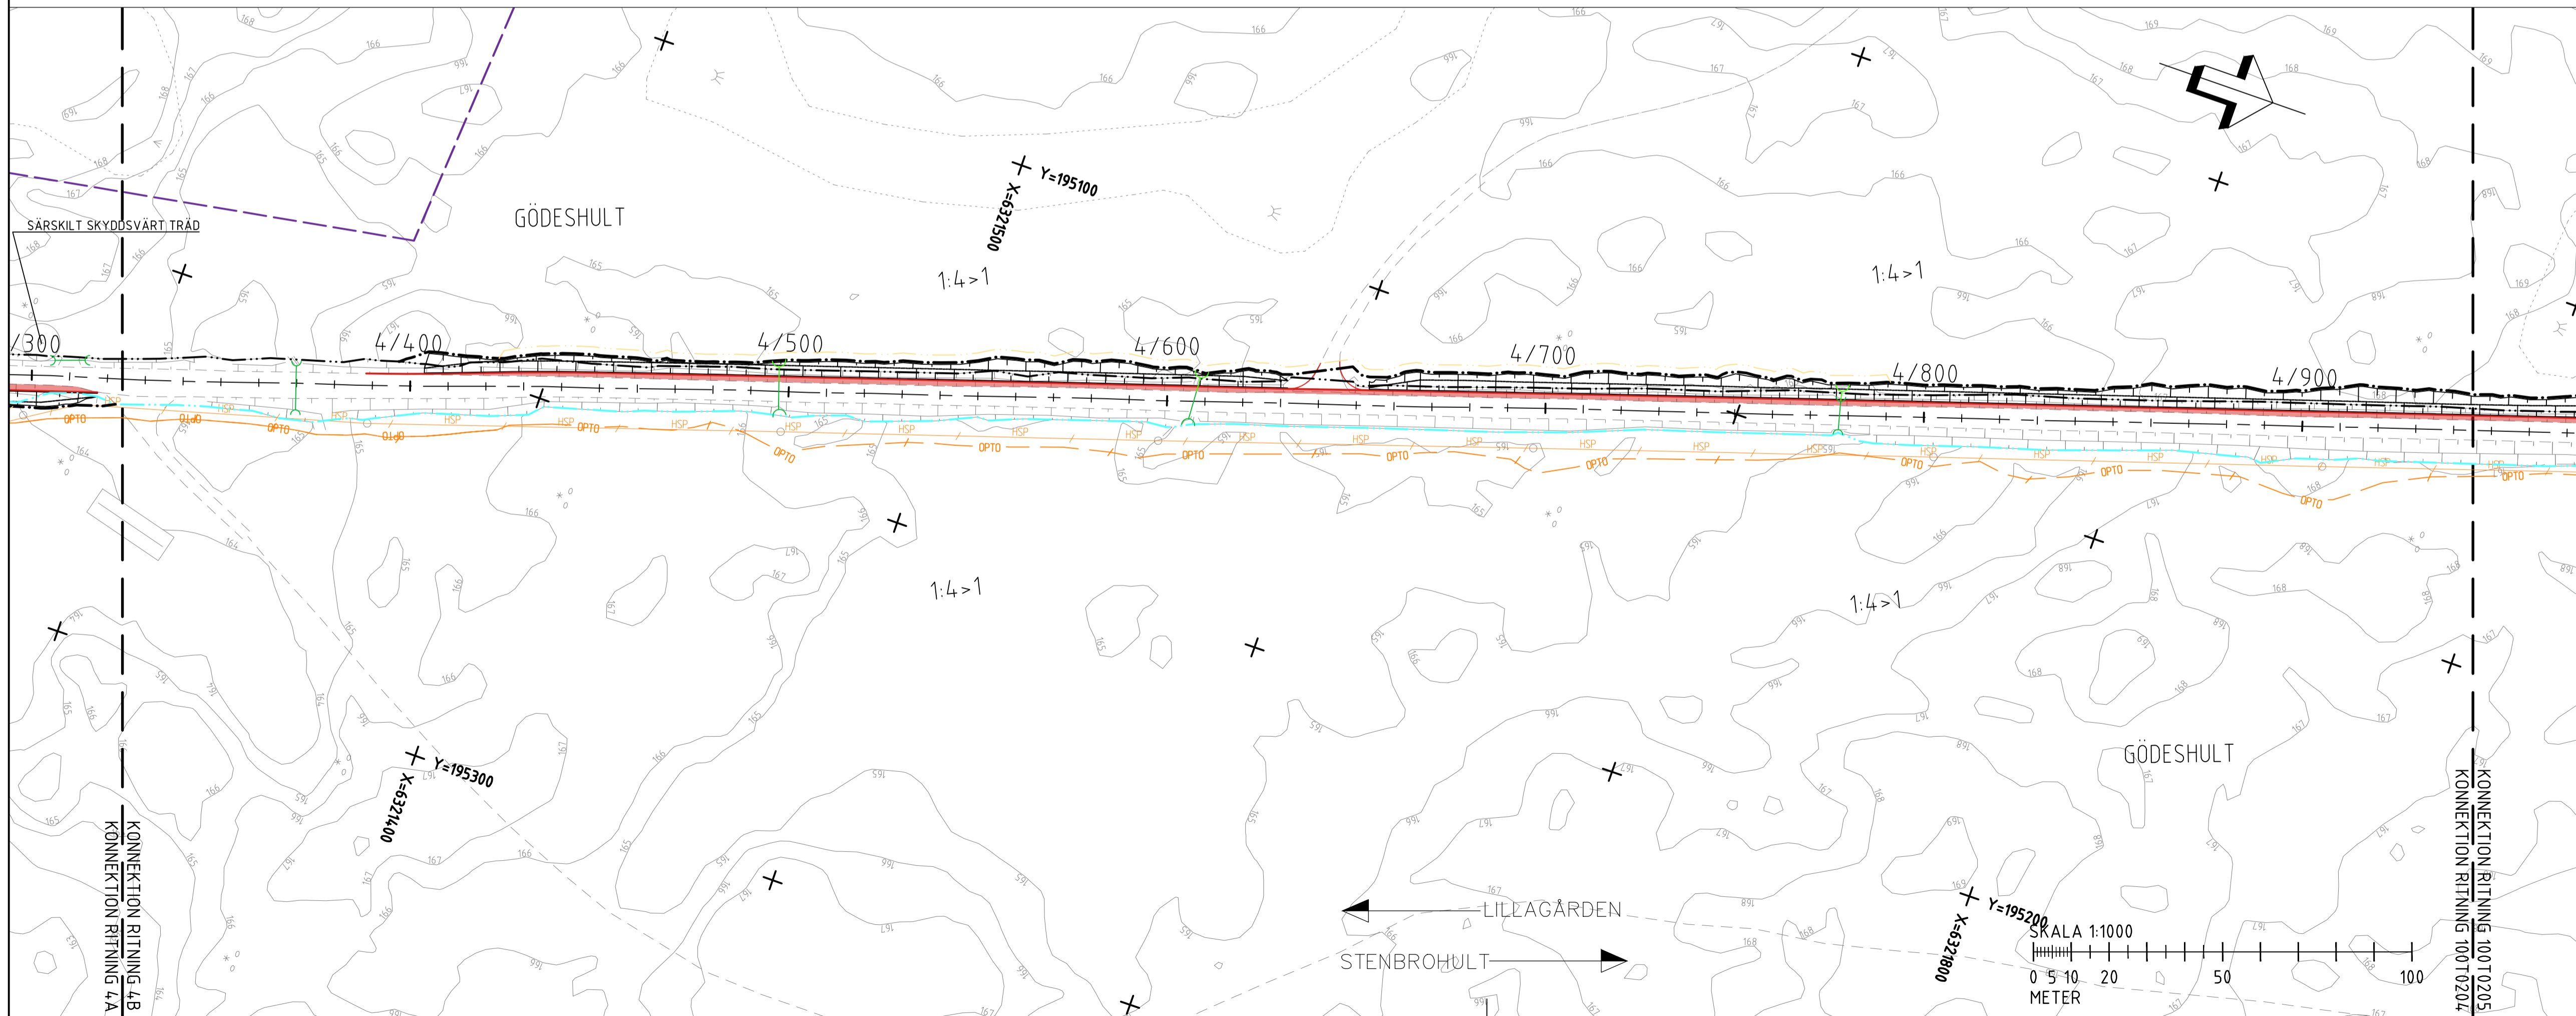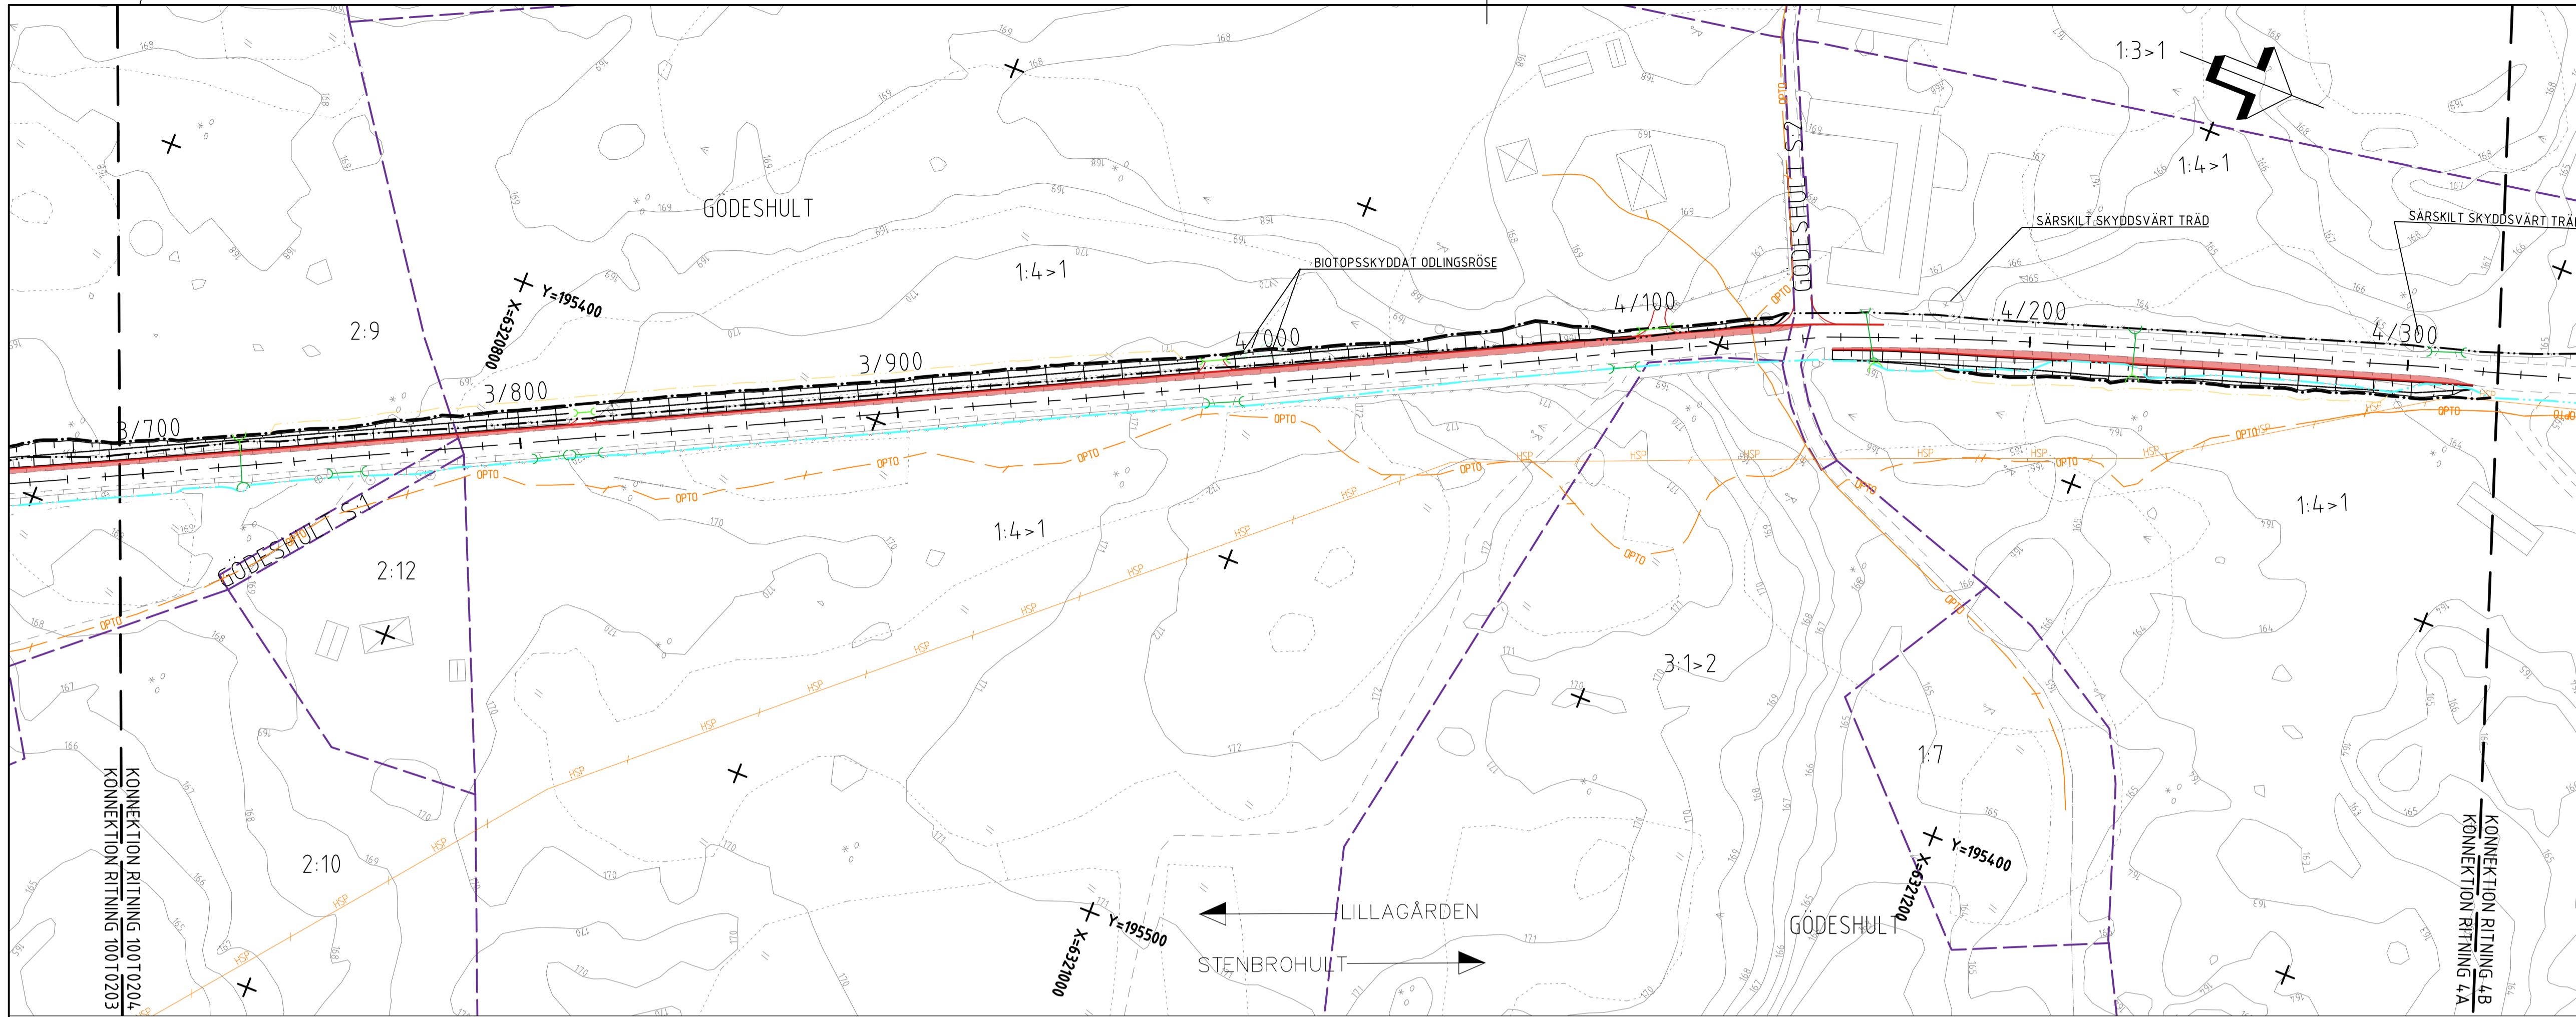


TECKENFÖRKLARING

- 0/100 BREDDNING AV BEFINTLIG VÄG MED VÄGBANEKANTER OCH LÅNGDMÄTNING
- NY VÄGOMRÅDESGRÄNS
- BEF VÄGOMRÅDESGRÄNS
- GRÄNS FÖR TILLFÄLLIG NYTTJANDERÄTT
- BEF TRUMMA
- FÖRLÅNGNING AV BEF TRUMMA
- NY TRUMMA
- RÄCKE
- NY VÄGSLÄNT

ÖVRIGA OMRÅDEN/BETECKNING

- TRAKTGRÄNS
- FASTIGHETSGRÄNS
- FASTIGHETSBETECKNING
- BEF. VATTENDRAG
- BEF. RÄCKE
- BEF. STAKET
- BEF. STENMUR
- BEF. VÄGKANT
- BEF. VÄGSLÄNT
- HÖJDKURVOR MED HÖJDANGIVELSER
- BYGGNADER
- BELYSNINGSSTOLPE
- BEF. DAGVATTENLEDNING
- BEF. TRYCK
- BEF. SPILLVATTENLEDNING
- BEF. HÖGSPÄNNINGSKABEL
- BEF. OPTO/FIBERKABEL
- BEF. TELEKABEL
- BEF. ODLINGSRÖSEN
- BEF. SÄRSKILT SKYDDSVÄRT TRÅD

SKOORDINATSYSTEM
SYSTEM I PLAN: SWEREF 99 15 00
SYSTEM I HÖJD: RH 2000
ORIENTERINGSGIFUR

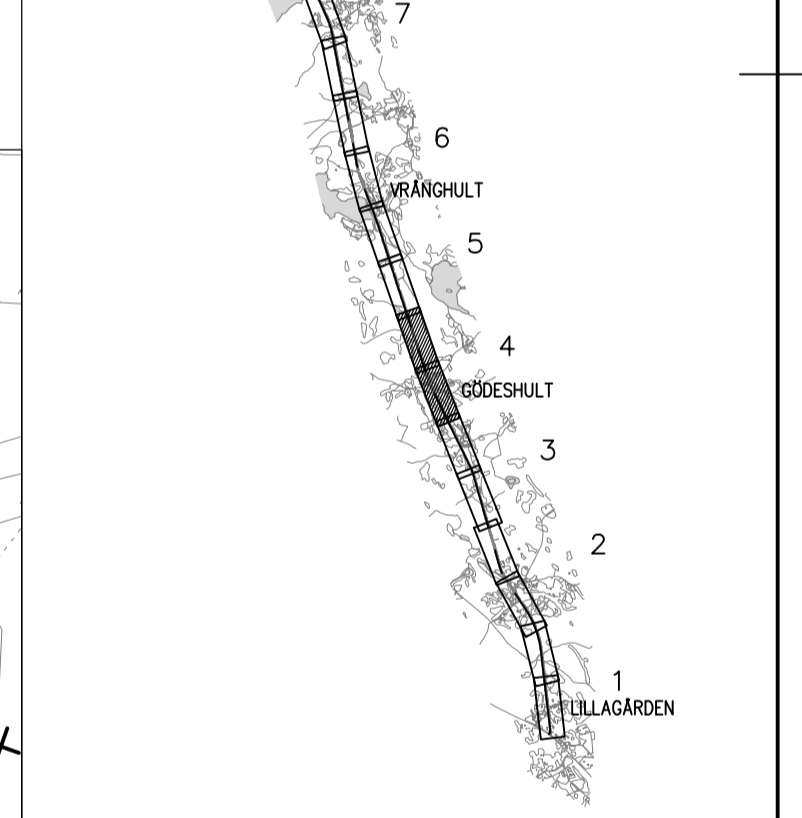

VÄGPLAN

GRANSKNINGSSTATUS / SYFTE

HANDLINGSTYP
FASTSTÄLLESEHANDLING

DATUM
2022-09-26

LEVERANS / ÄNDRINGS-PM

OBJEKT
**VÄG 941
LILLAGÄRDEN - STENBROHULT**

DELOMRÅDE / BANDEL
1 - LV 941, LILLAGÄRDEN - STENBROHULT, BREDDNING

ANLÄGGNINGSDEL
00 - GEMENSAMT (SAMMANSATT OCH ÖVERSIKTER)

OBJEKTNUMMER / KM
173040

KONSTRUKTIONSNUMMER

BESTÄLLARE
TRAFIKVERKET

LEVERANTÖR
RAMBOLL

SKAPAD AV
L.SVENSSON

UPPRAGSNUMMER
1320053520

GODKÄND AV
H.KONSTENIUS

AVDELNING

RITNINGSTYP
PLAN

TEKNIKOMRÅDE / INNEHÅLL
VÄGUTFORMNING OCH TRAFIK

BESKRIVNING
**ILLUSTRATIONSKARTA
KM 3/690 - 4/940**

SKALA
1:1000

FORMAT
A1


FÖRVALTNINGSNUMMER



RITINGSNUMMER
1 00 T 02 04

BLAD
04

NÄSTA BLAD
05

BET

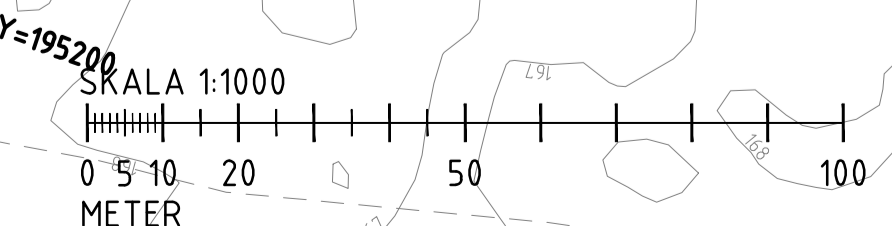

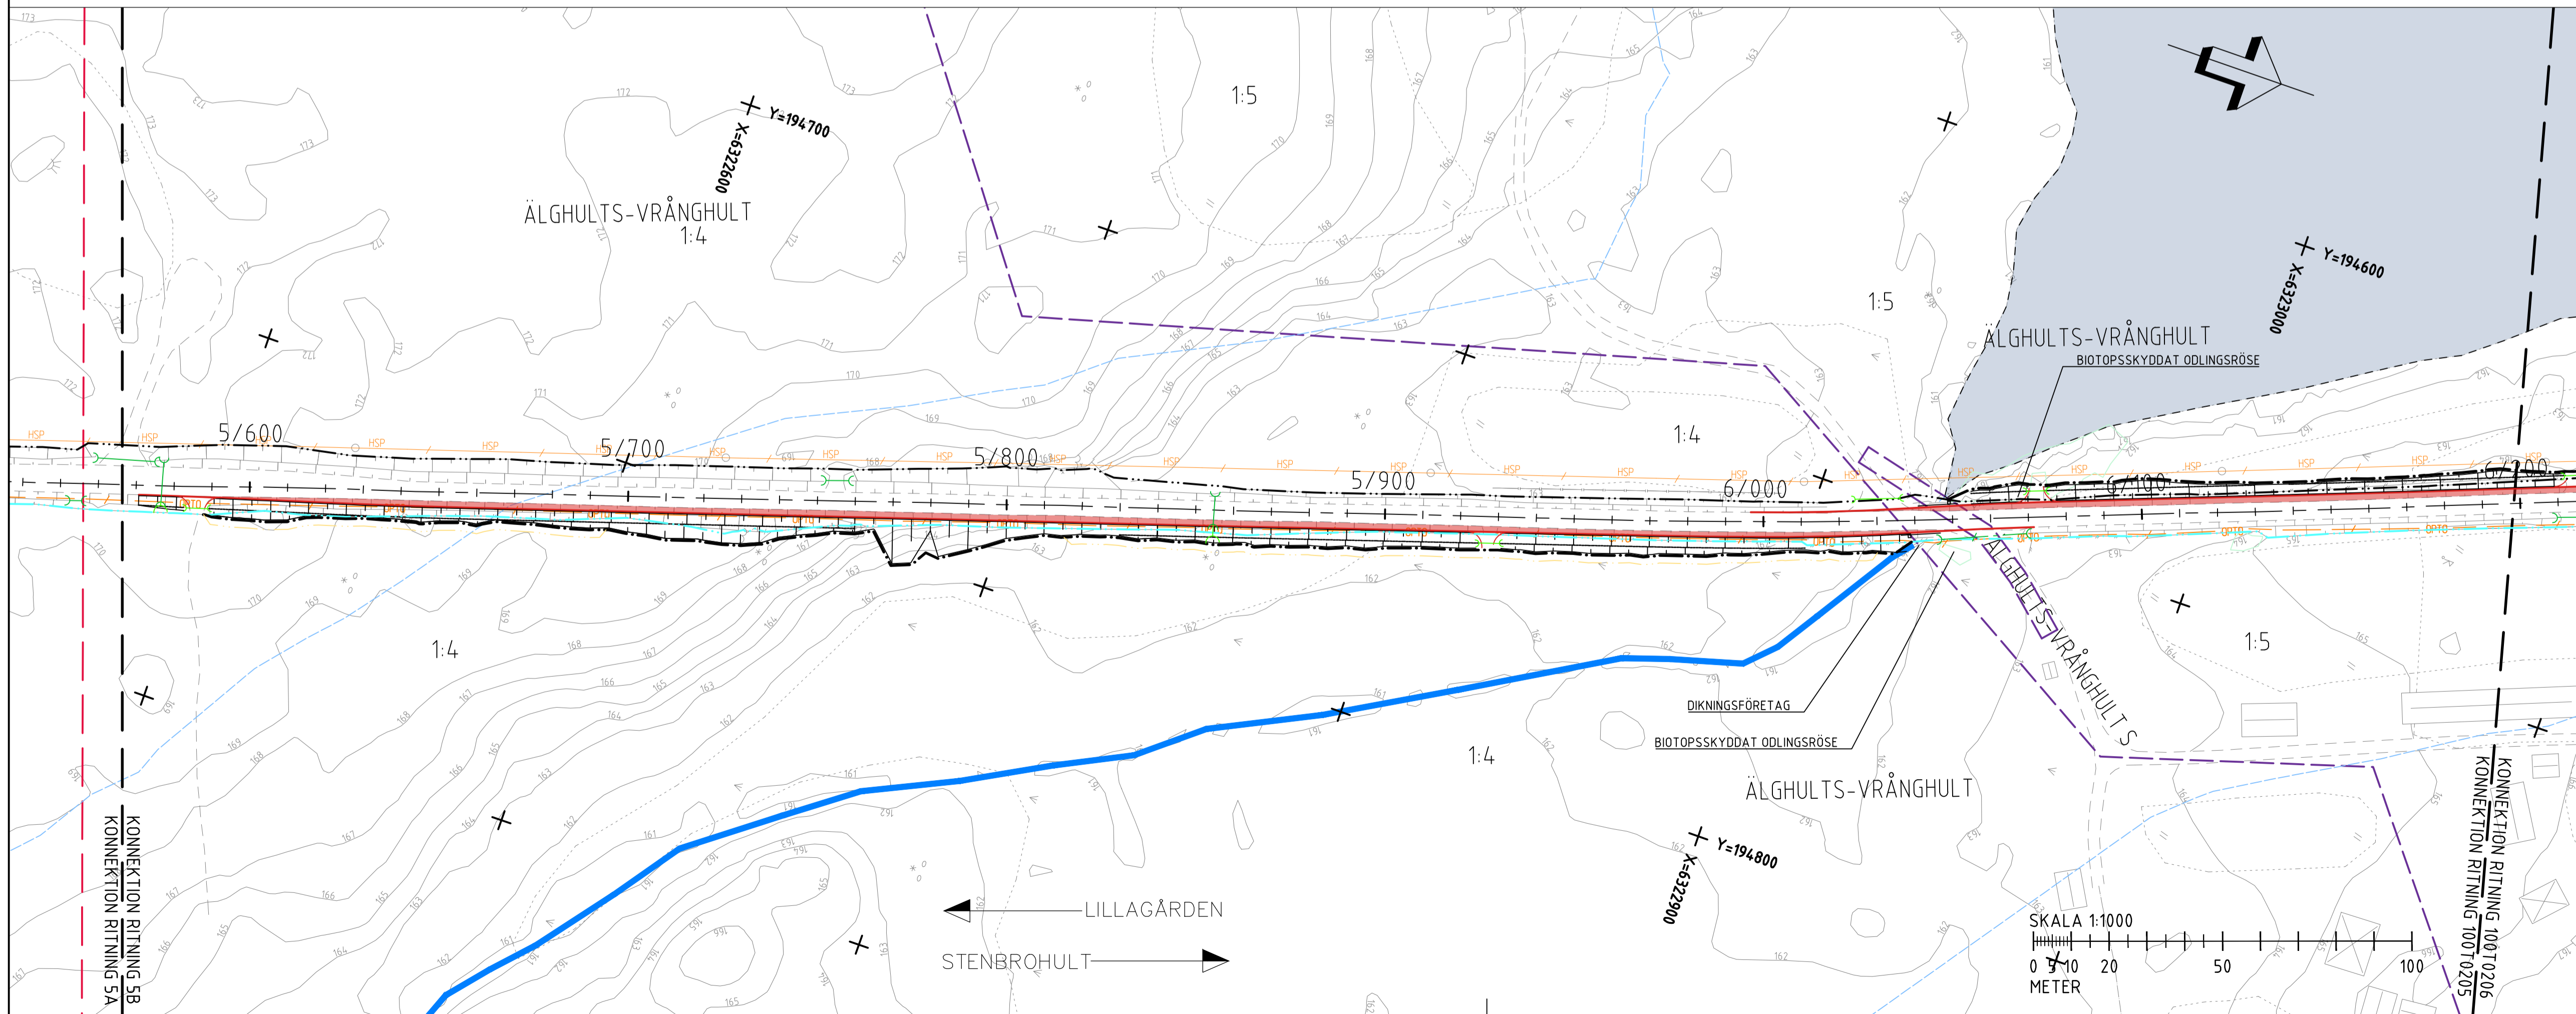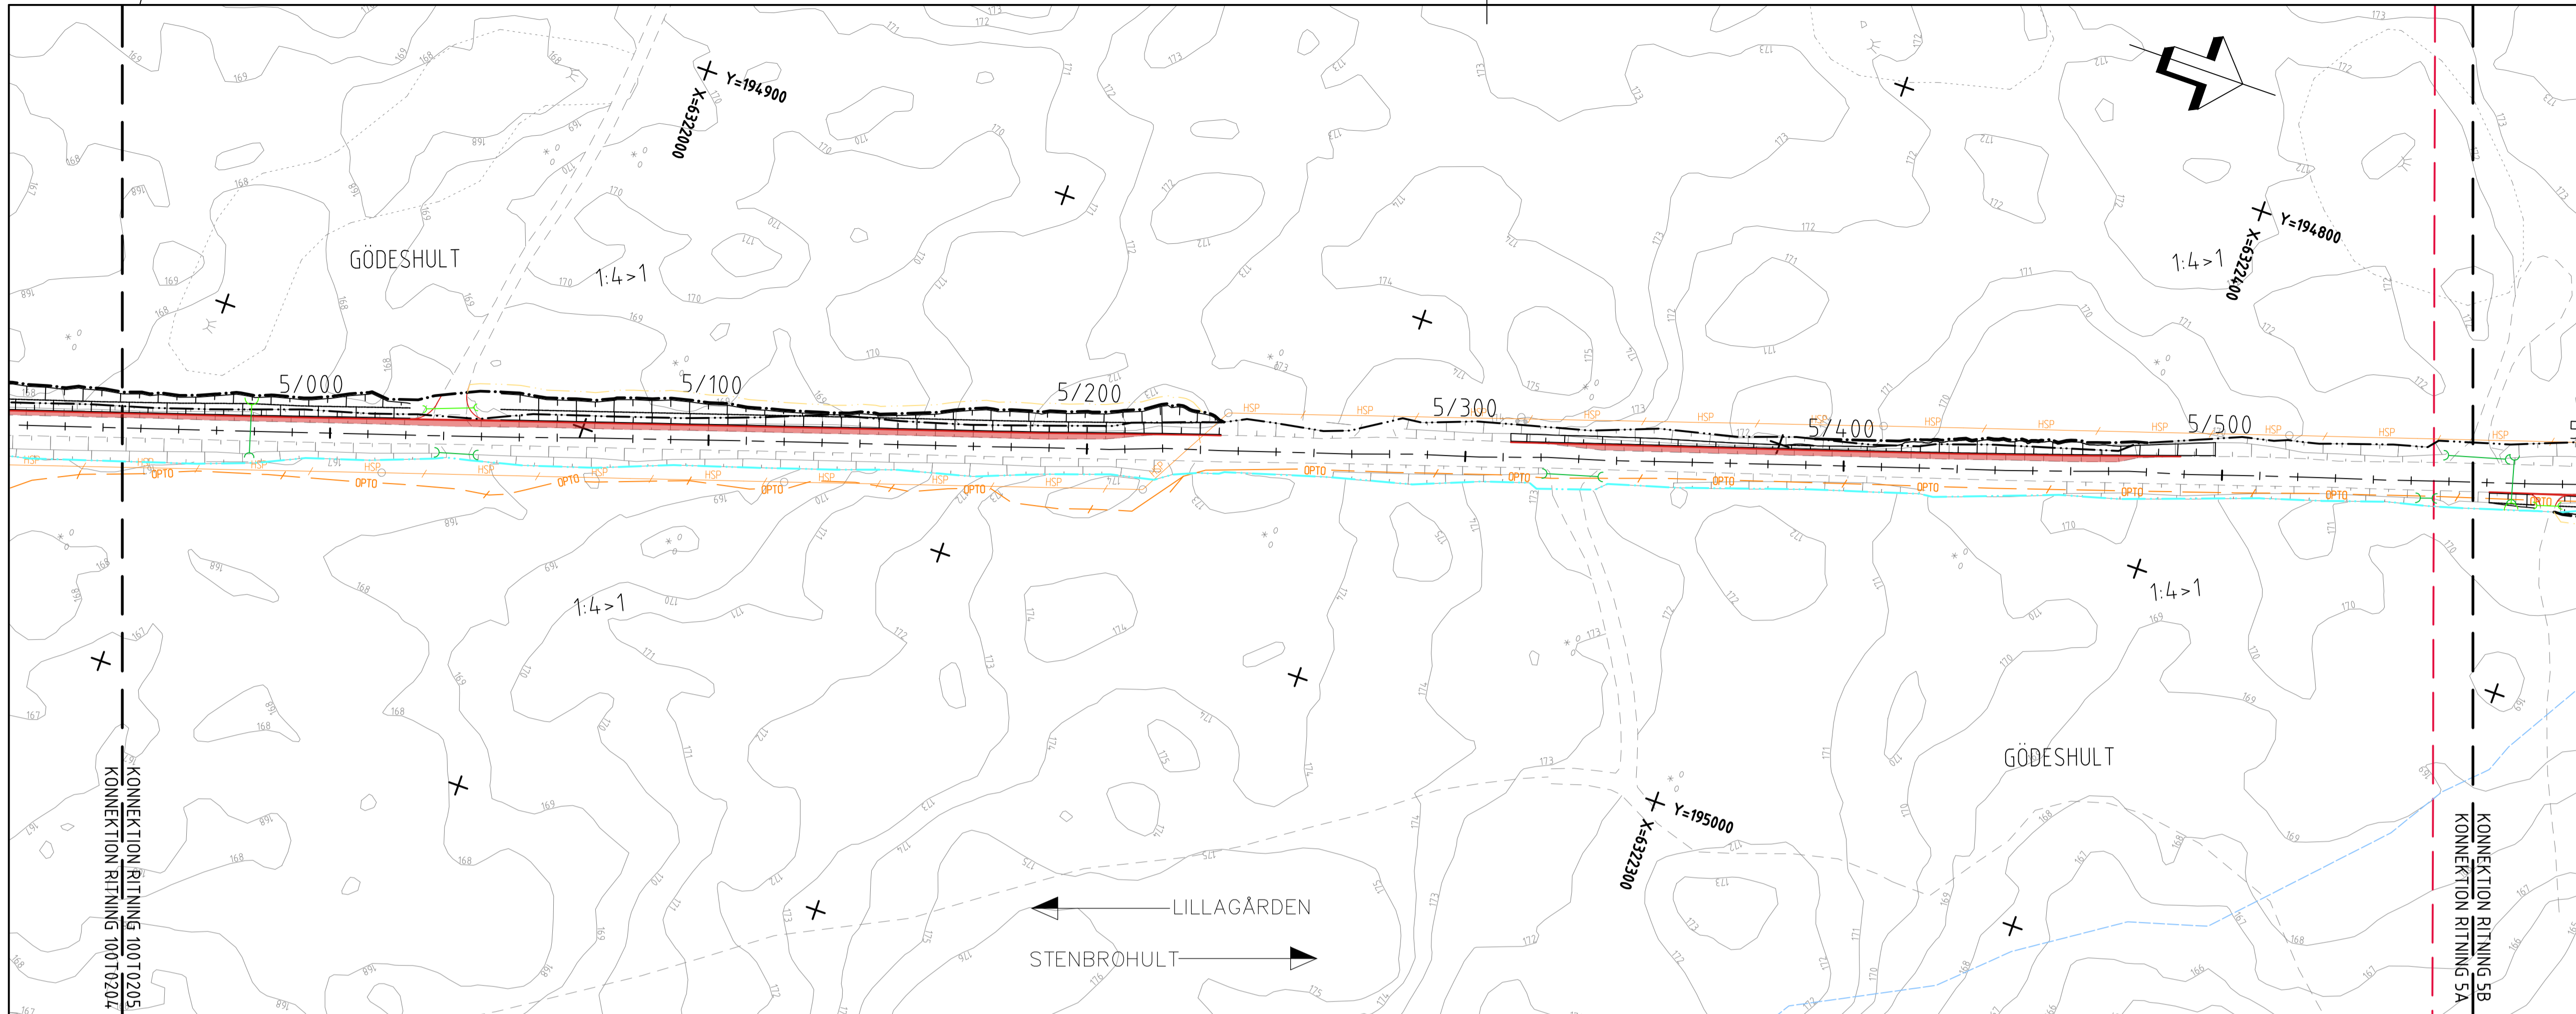

TECKENFÖRKLARING

- 0/100 BREDDNING AV BEFINTLIG VÄG MED VÄGBANEKANTER OCH LÅNGMÄTNING
- NY VÄGOMRÅDESGRÄNS
- BEF VÄGOMRÅDESGRÄNS
- GRÄNS FÖR TILLFÄLLIG NYTTJANDERÄTT
- BEF TRUMMA
- FÖRLÅNGNING AV BEF TRUMMA
- NY TRUMMA
- RÄCKE
- NY VÄGSLANT

ÖVRIGA OMRÅDEN/BETECKNING

- 1:23 TRAKTGRÄNS
- FASTIGHETSGRÄNS
- FASTIGHETSBETECKNING
- BEF. VATTENDRAG
- BEF. RÄCKE
- BEF. STAKET
- BEF. STEMUR
- BEF. VÄGKANT
- BEF. VÄGSLANT
- HÖJDKURVOR MED HÖJDANGIVELSER
- BYGGNADER
- BELYSNINGSTOLPE
- BEF. DAGVATTENLEDNING
- BEF. TRYCK
- BEF. TRYCK
- BEF. SPILLVATTENLEDNING
- BEF. HÖGSPÄNNINGSKABEL
- BEF. OPTO/FIBERKABEL
- BEF. TELEKABEL
- BEF. ODLINGSRÖSEN
- BEF. SÄRSKILT SKYDDSVÄRT TRAD

KOORDINATSYSTEM
 SYSTEM I PLAN: SWEREF 99 15 00
 SYSTEM I HÖJD: RH 2000
 ORIENTERINGSGIFUR



VÄGPLAN

GRANSKNINGSSTATUS / SYFTE

HANDLINGSTYP
FASTSTÄLLESEHANDLING

DATUM
2022-09-26

LEVERANS / ÄNDRINGS-PM

OBJEKT
**VÄG 941
LILLAGÄRDEN - STENBRÖHULT**

DELOMRÅDE / BANDEL
1 - LV 941, LILLAGÄRDEN - STENBRÖHULT, BREDDNING

ANLÄGGNINGSDEL
00 - GEMENSAMT (SAMMANSATT OCH ÖVERSIKTER)

OBJEKTNUMMER / KM
173040

KONSTRUKTIONNUMMER

BESTÄLLARE
TRAFIKVERKET

LEVERANTÖR
RAMBOLL

SKAPAD AV
L.SVENSSON

UPPRAGSNUMMER
1320053520

GODKÄND AV
H.KONSTENIUS

AVDELNING

RITNINGSTYP
PLAN

TEKNIKOMRÅDE / INNEHÅLL
VÄGUTFORMNING OCH TRAFIK

BESKRIVNING
ILLUSTRATIONSKARTA
KM 4/940 - 6/200

SKALA
1:1000

FORMAT
A1



FÖRVALTNINGSNUMMER

RITINGSNUMMER
1 00 T 02 05

BLAD
05

NÄSTA BLAD
06

BET

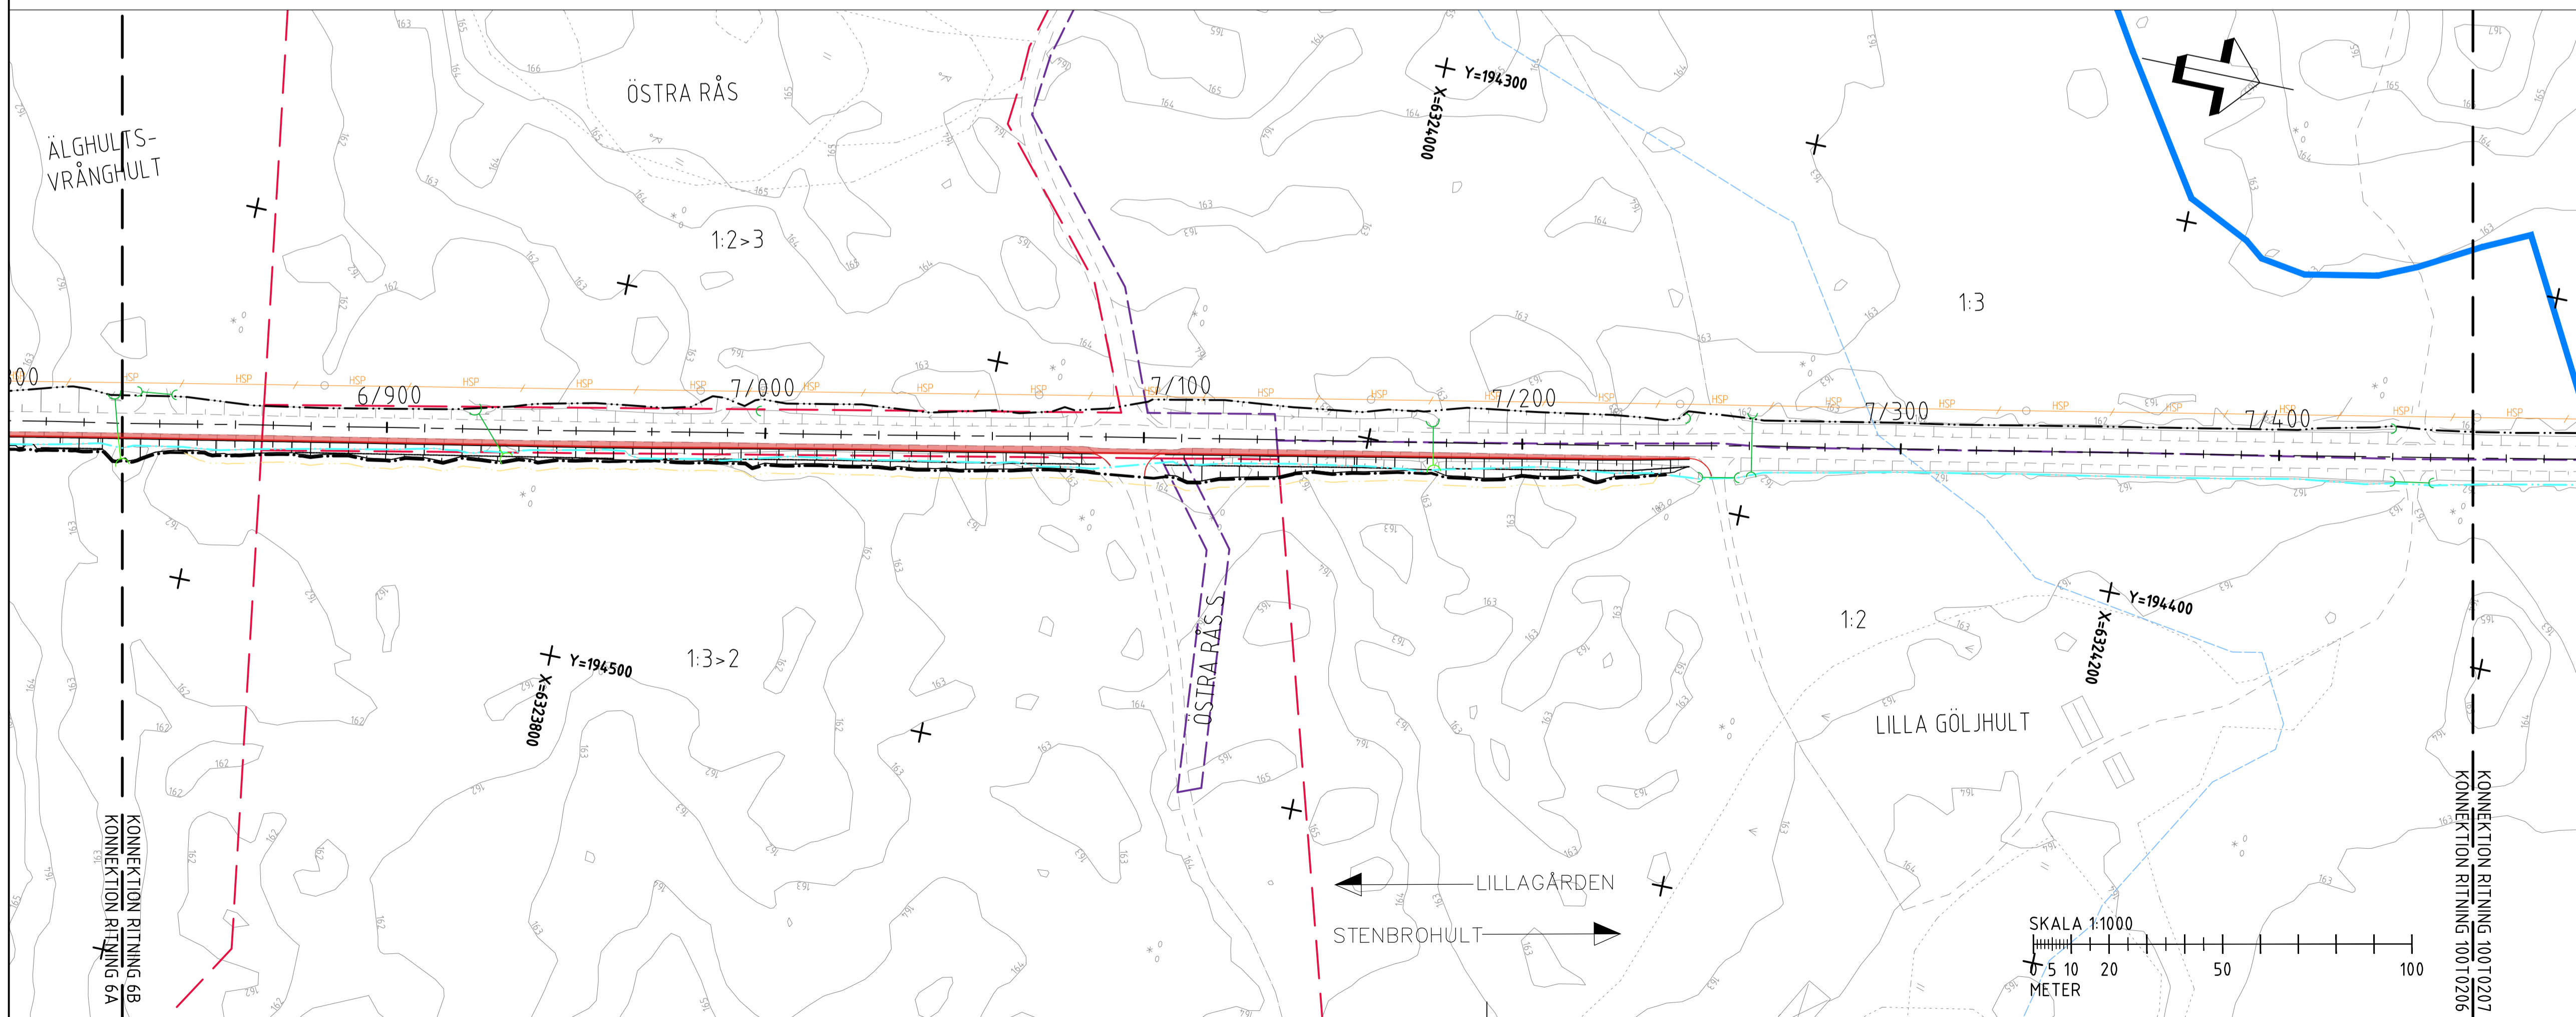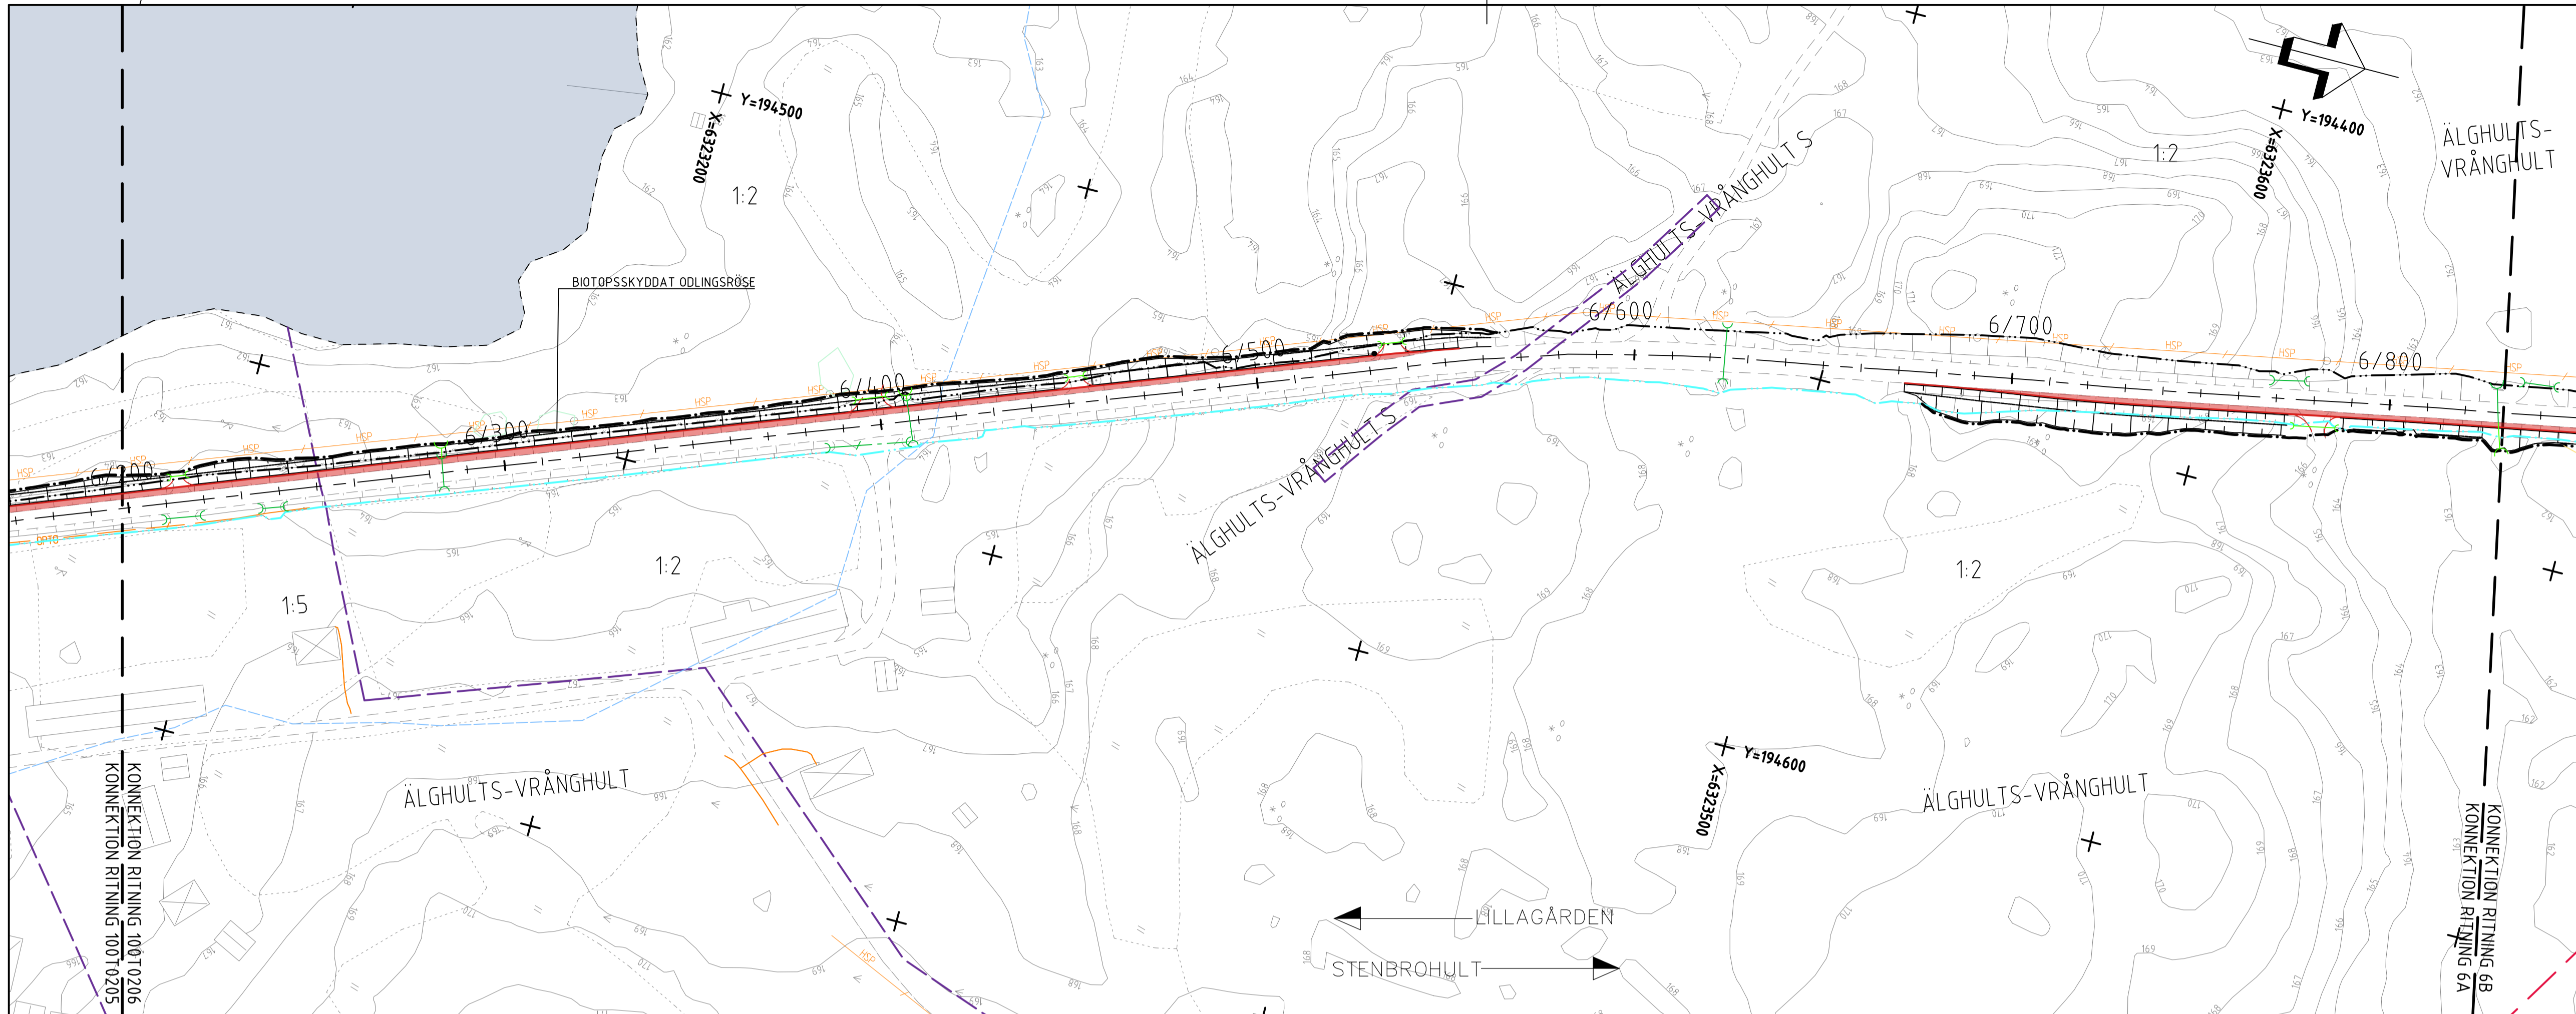


TECKENFÖRKLARING

- 0/100 BREDDNING AV BEFINTLIG VÄG MED VÄGBANEKANTER OCH LÄNGDMÄTNING
- NY VÄGOMRÄDESGRÄNS
- BEF VÄGOMRÄDESGRÄNS
- GRÄNS FÖR TILLFÄLLIG NYTTJANDERÄTT
- BEF TRUMMA
- FÖRLÄNGNING AV BEF TRUMMA
- NY TRUMMA
- RÄCKE
- NY VÄGSLÄNT

ÖVRIGA OMRÅDEN/BETECKNING

- 1:23 TRAKTGRÄNS
- FASTIGHETSGRÄNS
- FASTIGHETSBETECKNING
- BEF. VATTENDRAG
- BEF. RÄCKE
- BEF. STAKET
- BEF. STENMUR
- BEF. VÄGKANT
- BEF. VÄGSLÄNT
- HÖJDKURVOR MED HÖJDANGIVELSER
- BYGGNADER
- BELYSNINGSSTOLPE
- BEF. DAGVATTENLEDNING
- BEF. TRYCK
- BEF. SPILLVATTENLEDNING
- BEF. HÖGSPÄNNINGSKABEL
- BEF. OPTO/FIBERKABEL
- BEF. TELEKABEL
- BEF. ODLINGSRÖSEN
- BEF. SKARSKILT SKYDDSVÄRT TRAD

KOORDINATSYSTEM
 SYSTEM I PLAN: SWEREF 99 15 00
 SYSTEM I HÖJD: RH 2000
ORIENTERINGSGIFTUR

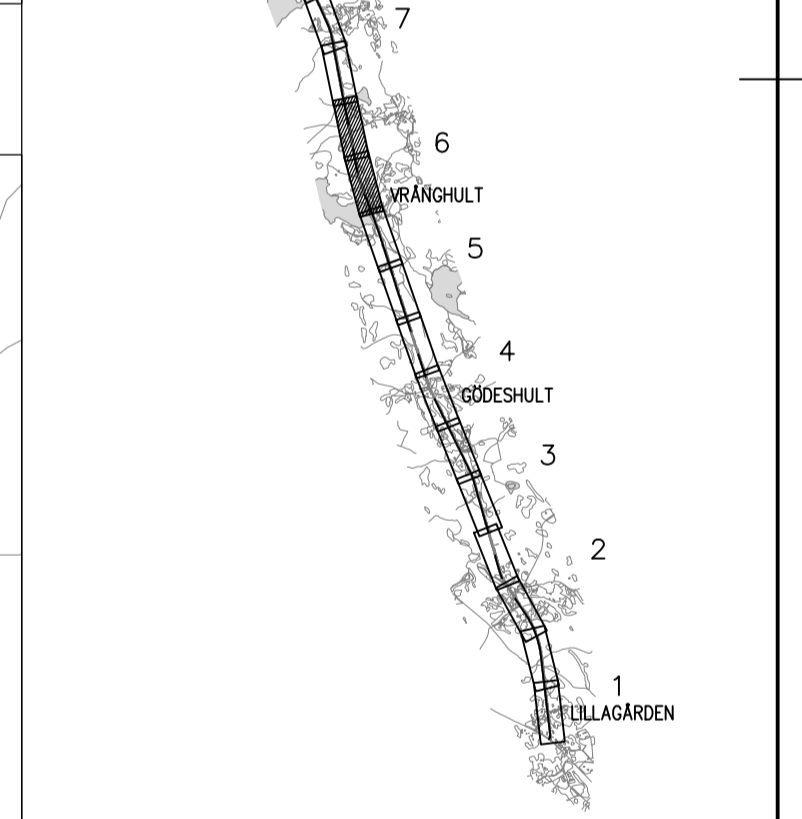

TYP AV PLAN: **VÄGPLAN**

GRANSKNINGSSTATUS / SYFTE: **FASTSTÄLLESEHANDLING**

HANDLINGSTYP: **FASTSTÄLLESEHANDLING**

DATUM: 2022-09-26

LEVERANS / ÄNDRINGS-PM

OBJEKT: **VÄG 941 LILLAGÅRDEN - STENBROHULT**

DELOMRÅDE / BANDEL: 1 - LV 941, LILLAGÅRDEN - STENBROHULT, BREDDNING

ANLÄGGNINGSDEL: 00 - GEMENSAMT (SAMMANSATT OCH ÖVERSIKTER)

OBJEKTNUMMER / KM: 173040

KONSTRUKTIONSNUMMER

BESTÄLLARE: **TRAFIKVERKET**

LEVERANTÖR: **RAMBOLL**

SKAPAD AV: **L.SVENSSON**

UPPRAGSNUMMER: 1320053520

GODKÄND AV: **H.KONSTENIUS**

AVDELNING

RITNINGSTYP: **PLAN**

TEKNIKOMRÅDE / INNEHÅLL: **VÄGUTFORMNING OCH TRAFIK**

BESKRIVNING: **ILLUSTRATIONSKARTA KM 6/200 - 7/450**

SKALA: 1:1000

FORMAT: **A1**


FÖRVALTNINGSNUMMER



RITINGSNUMMER: 1 00 T 02 06

BLAD: 06

NÄSTA BLAD: 07

BET

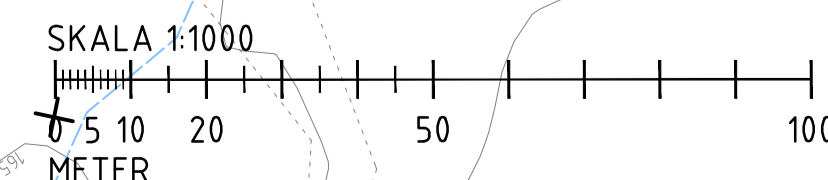

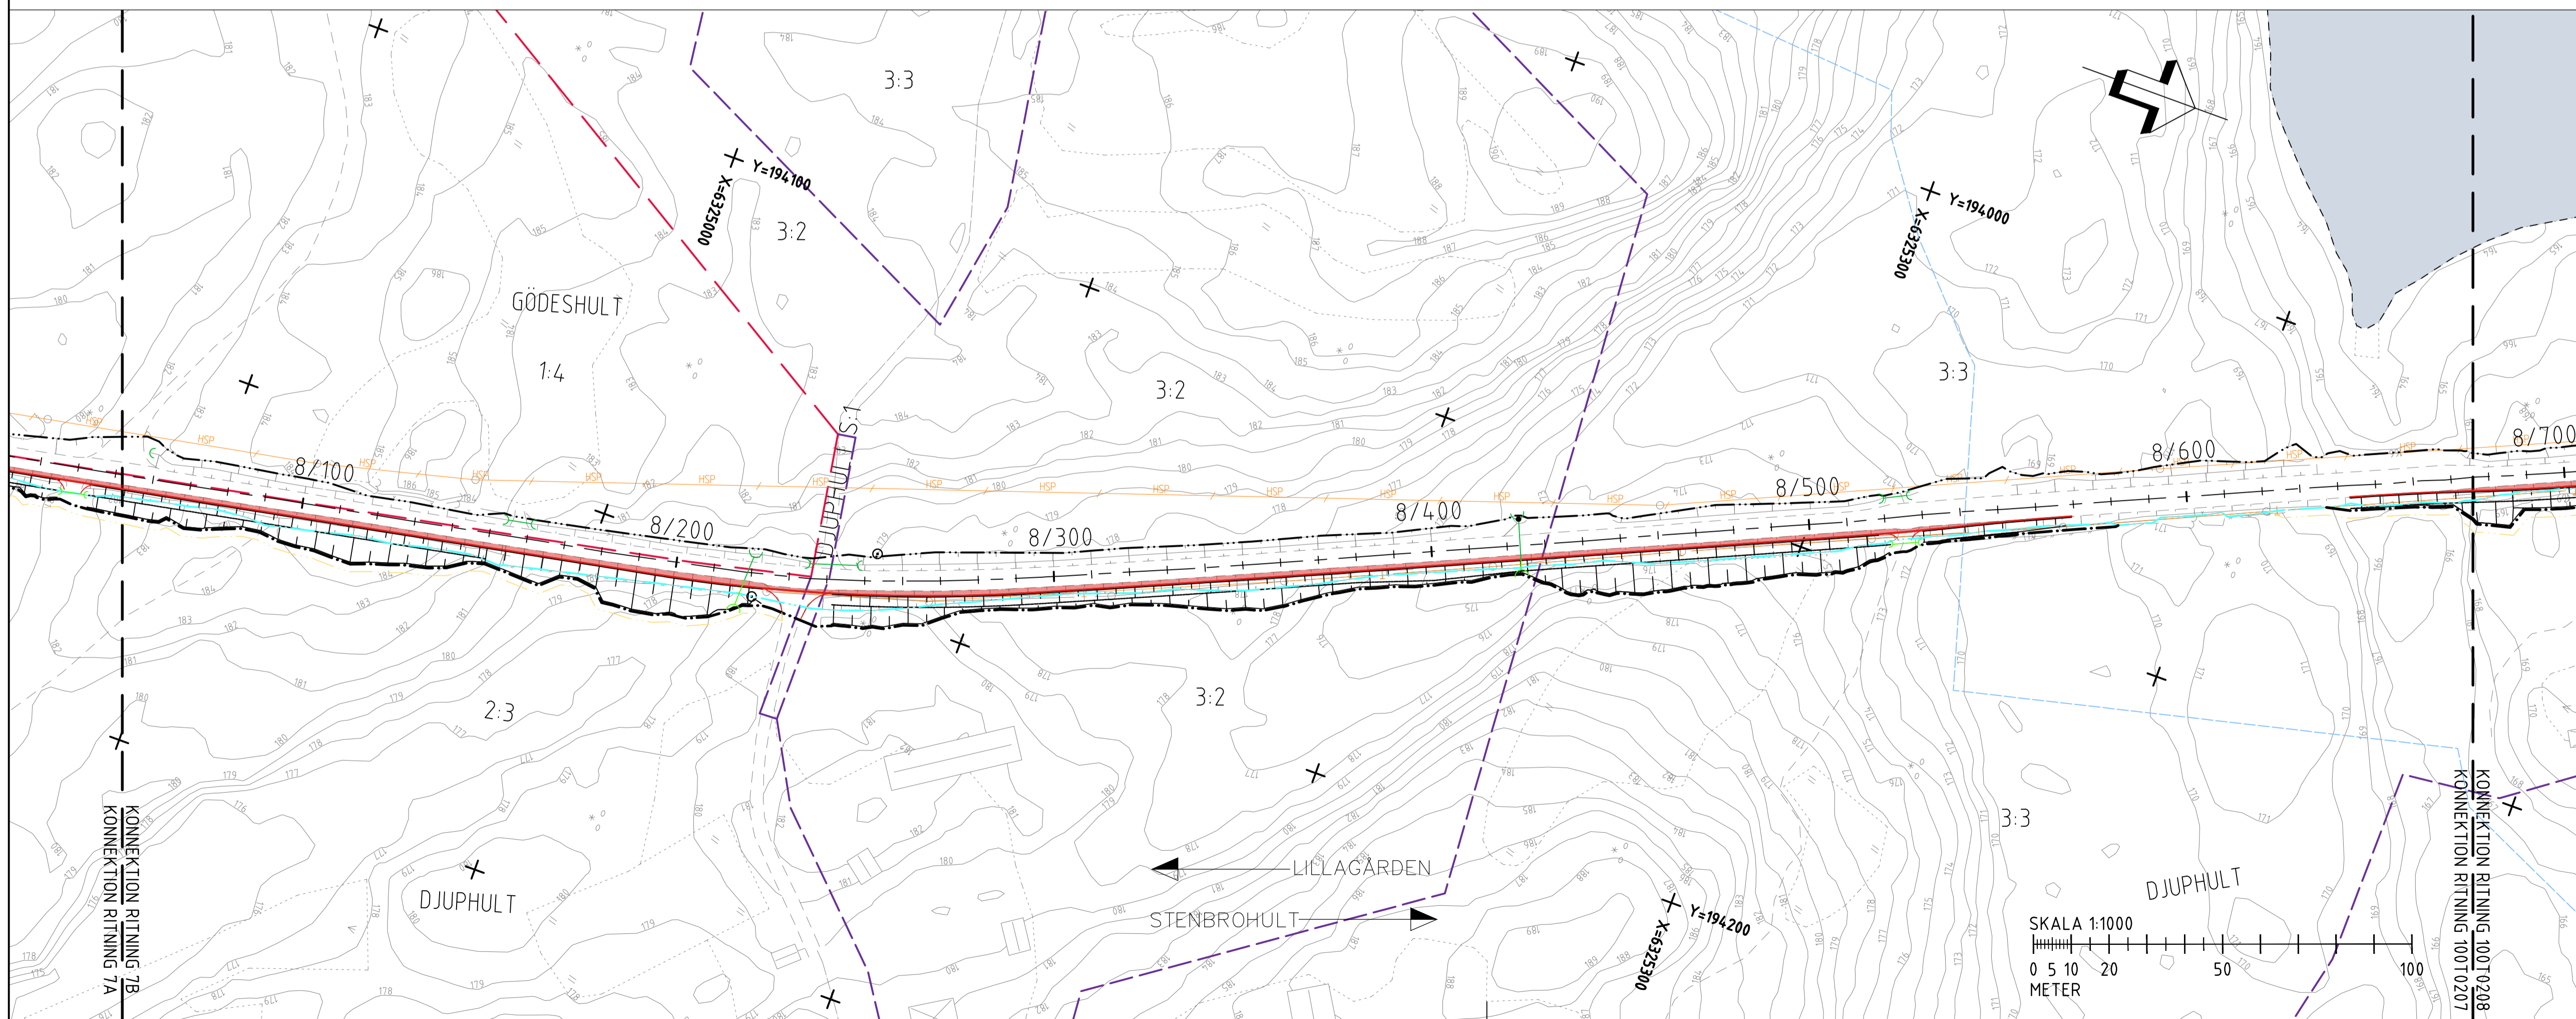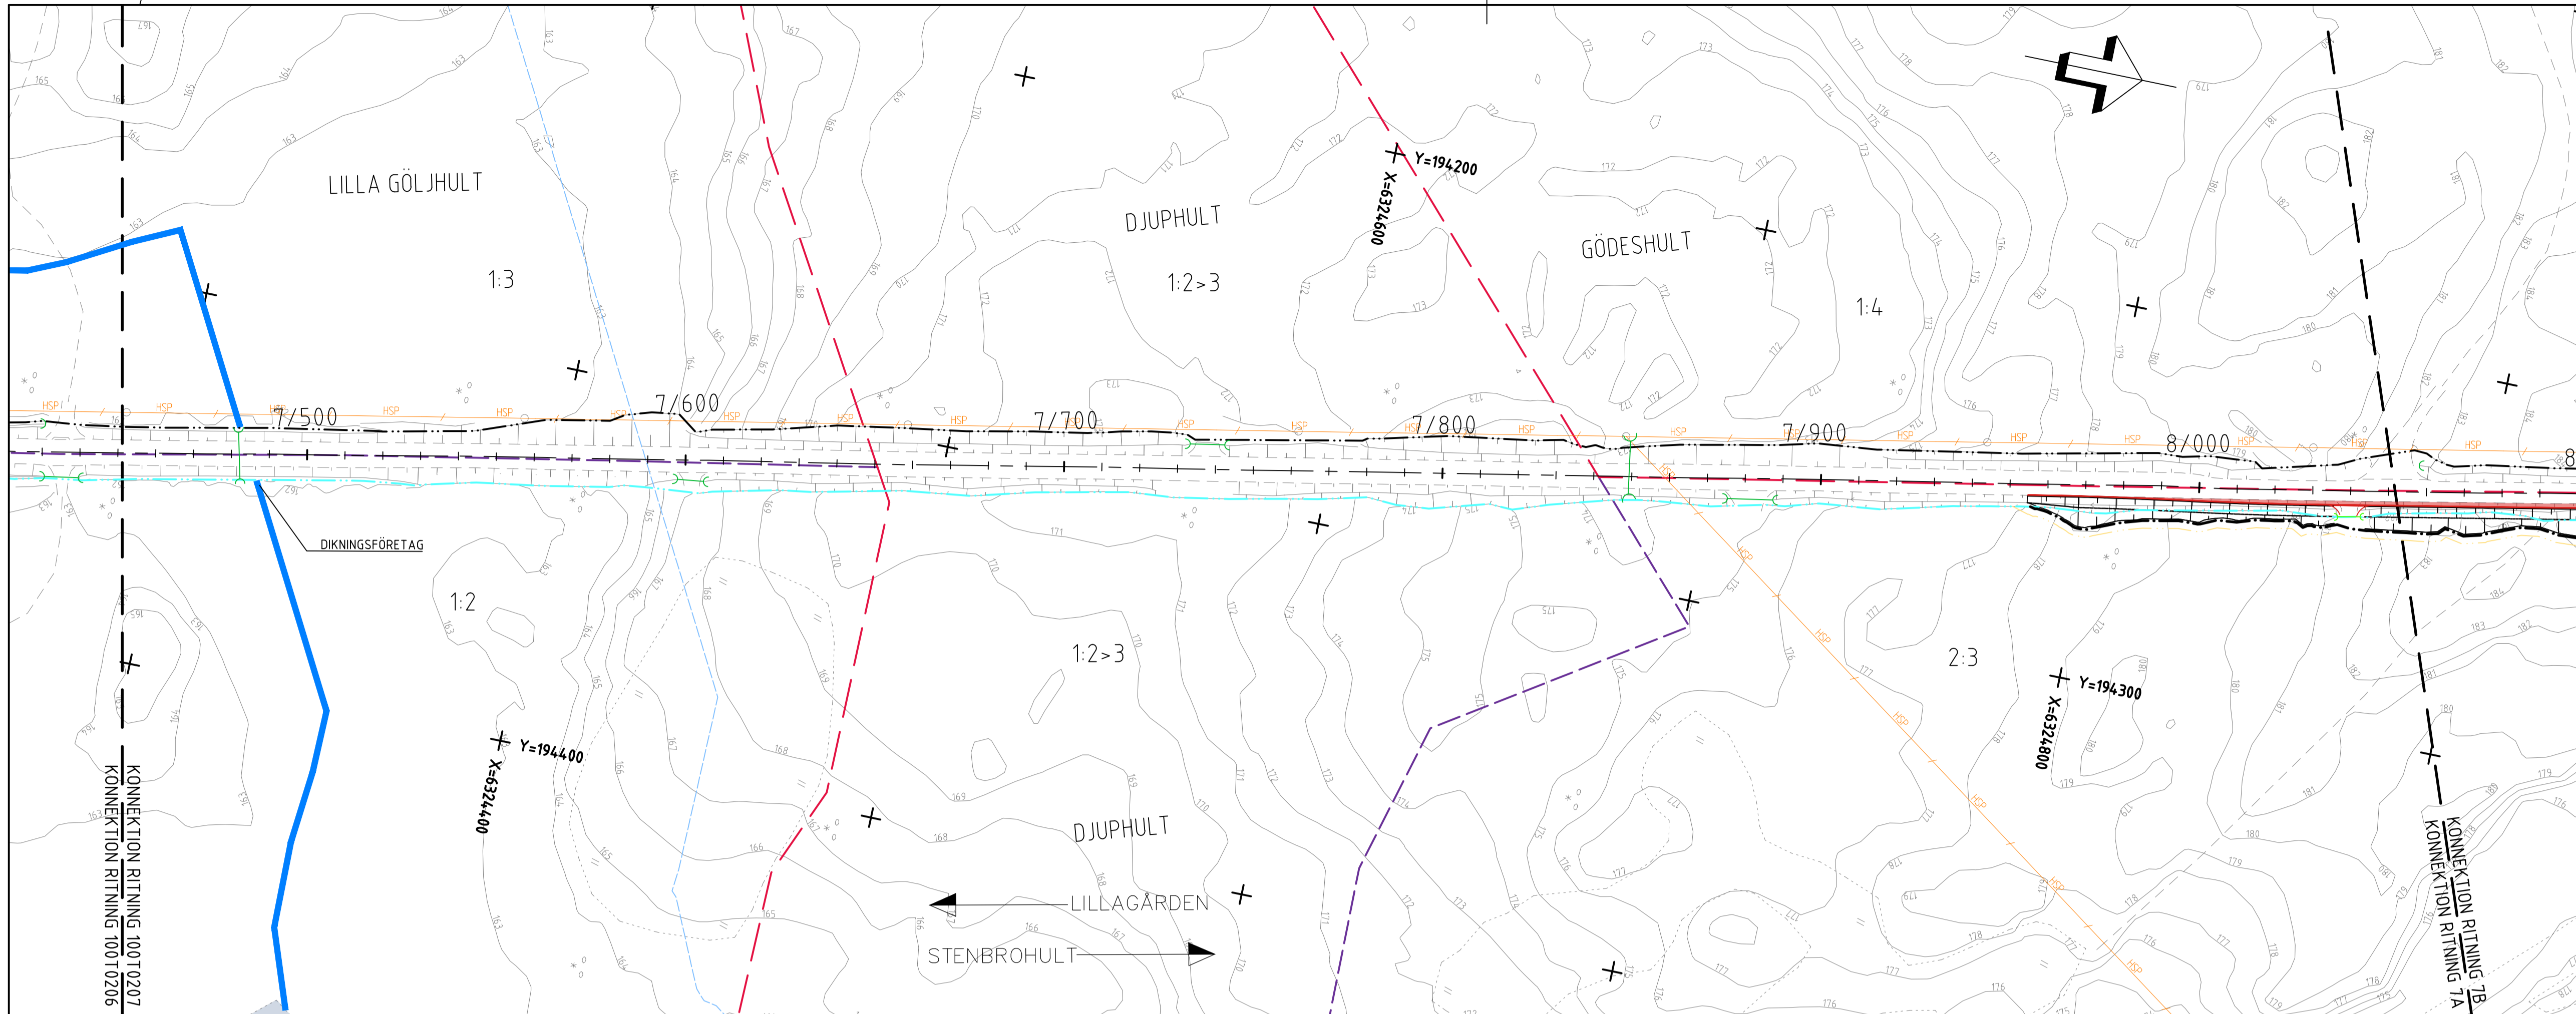

TECKENFÖRKLARING

- 0/100 BREDDNING AV BEFINTLIG VÄG MED VÄGBANEKANTER OCH LÅNGDMÄTNING
- NY VÄGOMRÄDESGRÄNS
- BEF VÄGOMRÄDESGRÄNS
- GRÄNS FÖR TILLFÄLLIG NYTTJANDERÄTT
- BEF TRUMMA
- FÖRLÄNGNING AV BEF TRUMMA
- NY TRUMMA
- RÄCKE
- NY VÄGSLÄNT

ÖVRIGA OMRÅDEN/BETECKNING

- TRAKTGRÄNS
- FASTIGHETSGRÄNS
- FASTIGHETSBECKNING
- BEF. VATTENDRAG
- BEF. RÄCKE
- BEF. STAKET
- BEF. STEMUR
- BEF. VÄGKANT
- BEF. VÄGSLÄNT
- HÖJDKURVOR MED HÖJDANGIVELSER
- BYGGNADER
- BELYSNINGSSTOLPE
- BEF. DAGVATTENLEDNING
- BEF. TRYCK
- BEF. SPILLVATTENLEDNING
- BEF. HÖGSPÄNNINGSKABEL
- BEF. OPTO/FIBERKABEL
- BEF. TELEKABEL
- BEF. ODLINGSRÖSEN
- BEF. SÄRSKILT SKYDDSVÄRT TRAD

KOORDINATSYSTEM
 SYSTEM I PLAN: SWEREF 99 15 00
 SYSTEM I HÖJD: RH 2000
 ORIENTERINGSGIFTUR

TYP AV PLAN **VÄGPLAN**

GRANSKNINGSSTATUS / SYFTE

HANDLINGSTYP **FASTSTÄLLESEHANDLING**

LEVERANS / ÄNDRINGS-PM

OBJEKT **VÄG 941**

LILLAGÅRDEN - STENBROHULT

DELOMRÅDE / BANDEL

1 - LV 941, LILLAGÅRDEN - STENBROHULT, BREDDNING

ANLÄGGNINGSDEL

00 - GEMENSAMT (SAMMANSATT OCH ÖVERSIKTER)

OBJEKTNUMMER / KM

173040

KONSTRUKTIONSNUMMER

BESTÄLLARE

LEVERANTÖR

TRAFIKVERKET

RAMBOLL

SKAPAD AV

L.SVENSSON

UPPRAGSNUMMER

1320053520

GODKÄND AV

H.KONSTENIUS

AVDELNING

RITNINGSTYP

PLAN

TEKNIKOMRÅDE / INNEHÅLL

VÄGUTFORMNING OCH TRAFIK

BESKRIVNING

ILLUSTRATIONSKARTA

KM 7/450 - 8/680

SKALA

1:1000

FORMAT

A1

FÖRVALTNINGSNUMMER

RITNINGSNUMMER

1 00 T 02 07


BLAD


07

NÄSTA BLAD

08

BET

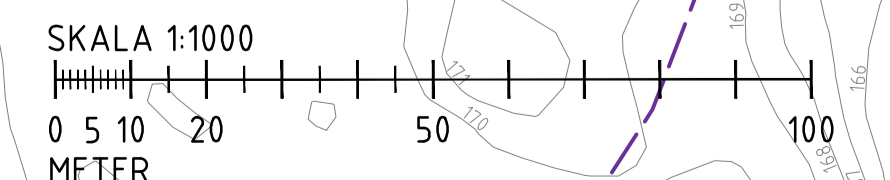

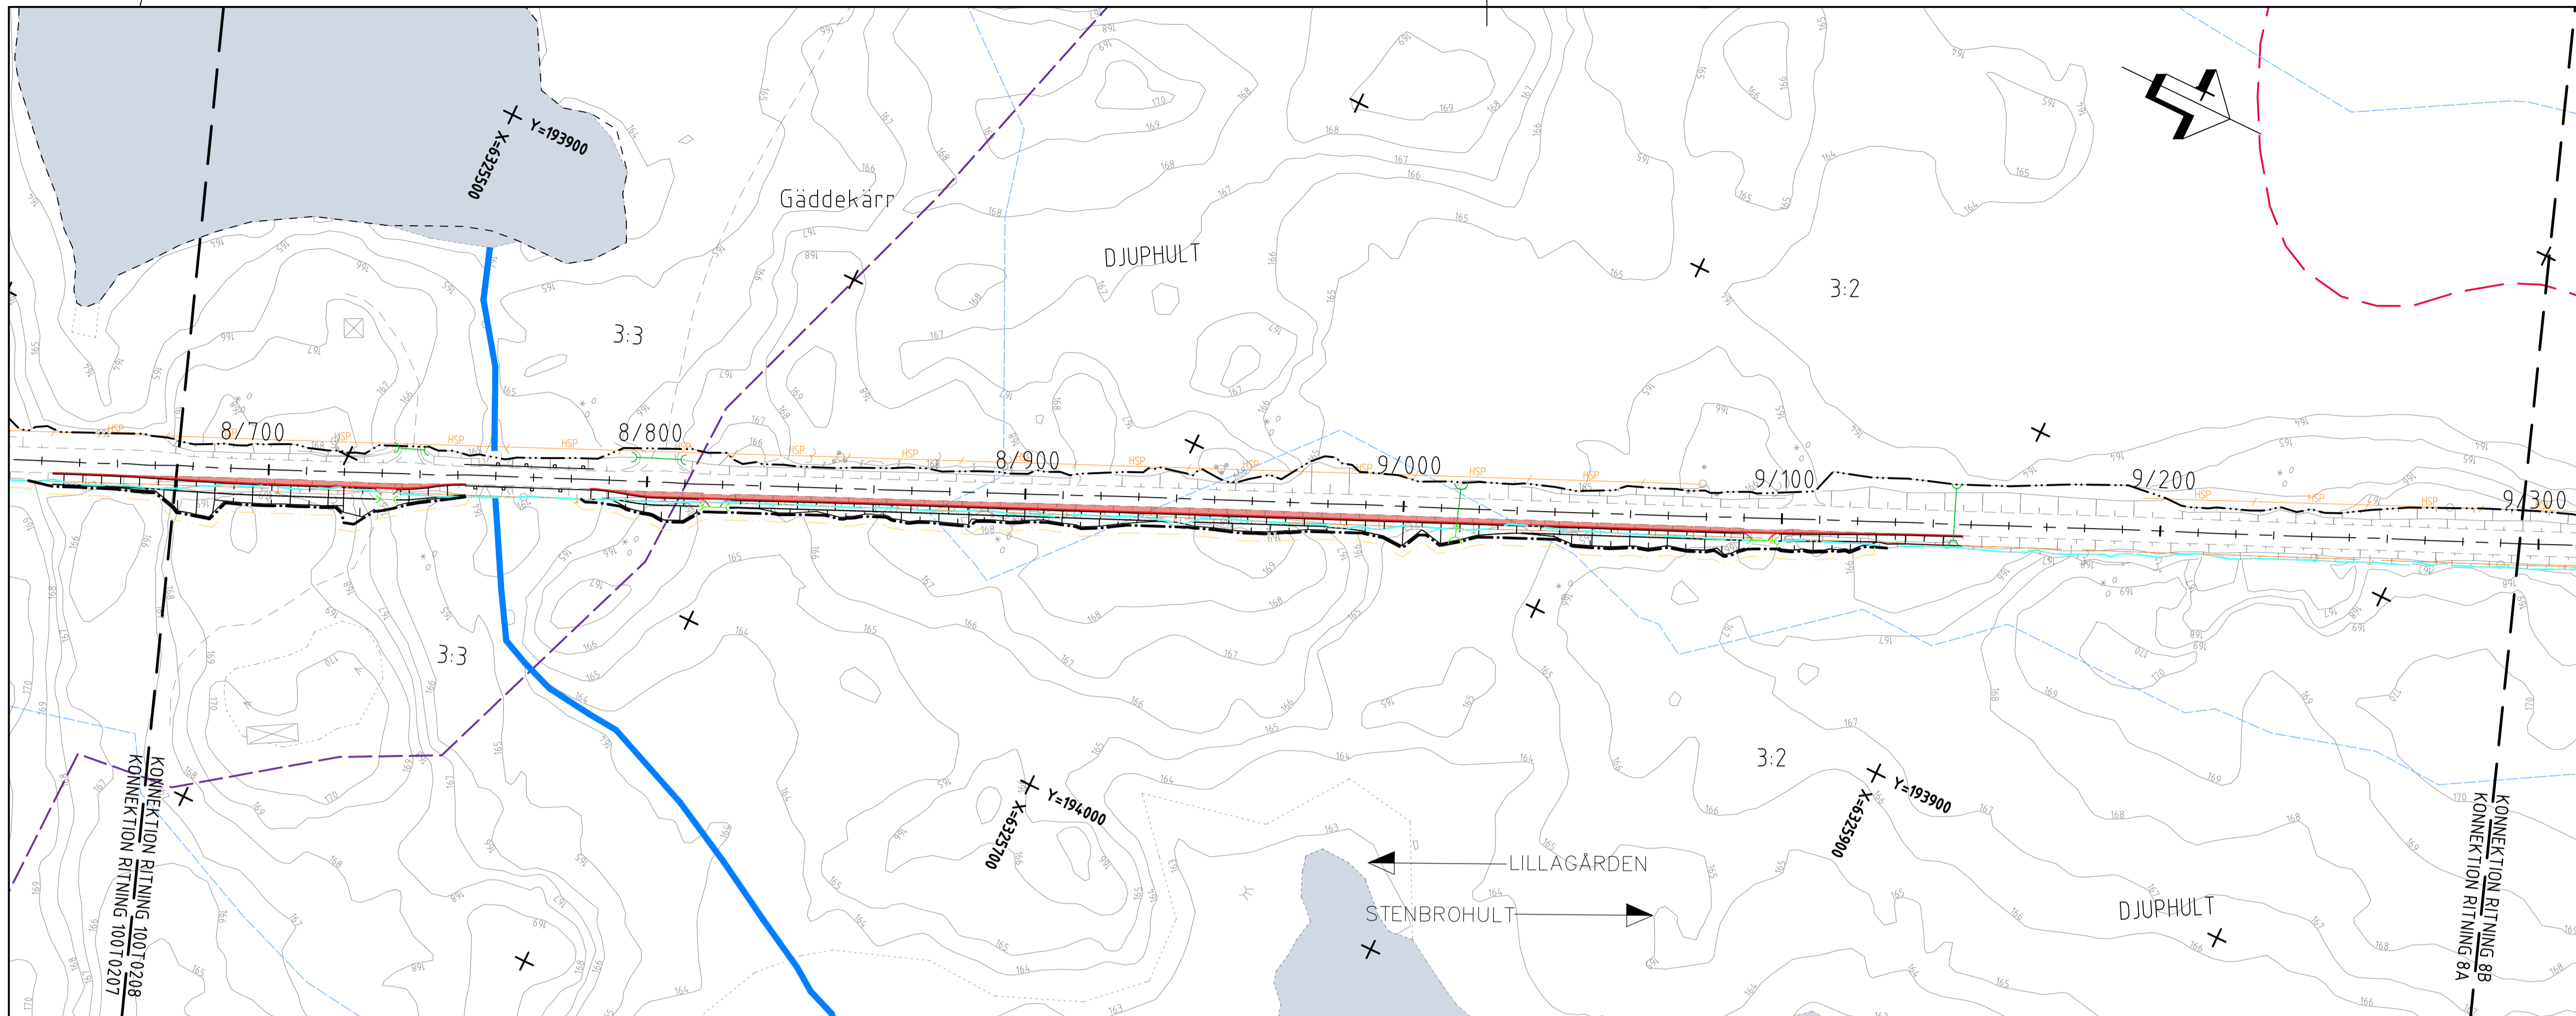


TECKENFÖRKLARING

- 0/100 BREDDNING AV BEFINTLIG VÄG MED VÄGBANKEKANTER OCH LÅNGDMÄTNING
- NY VÄGOMRÄDESGRÄNS
- BEF VÄGOMRÄDESGRÄNS
- GRÄNS FÖR TILLFÄLLIG NYTTJANDERÄTT
- BEF TRUMMA
- FÖRLÄNGNING AV BEF TRUMMA
- NY TRUMMA
- RÄCKE
- NY VÄGSLÄNT

ÖVRIGA OMRÅDEN/BETECKNING

- TRAKTGRÄNS
- FASTIGHETSGRÄNS
- FASTIGHETSBETECKNING
- BEF. VATTENDRÅG
- BEF. RÄCKE
- BEF. STAKET
- BEF. STEMUR
- BEF. VÄGKANT
- BEF. VÄGSLÄNT
- HÖJDKURVOR MED HÖJDANGIVELSER
- BYGGNADER
- BELYSNINGSTOLPE
- BEF. DAGVATTENLEDNING
- BEF. TRYCK
- BEF. SPILLVATTENLEDNING
- BEF. HÖGSPÄNNINGSKABEL
- BEF. OPTO/FIBERKABEL
- BEF. TELEKABEL
- BEF. ODLINGSRÖSEN
- BEF. SÄRSKILT SKYDDSVÄRT TRÅD

KOORDINATSYSTEM
 SYSTEM I PLAN: SWEREF 99 15 00
 SYSTEM I HÖJD: RH 2000
 ORIENTERINGSGIFUR

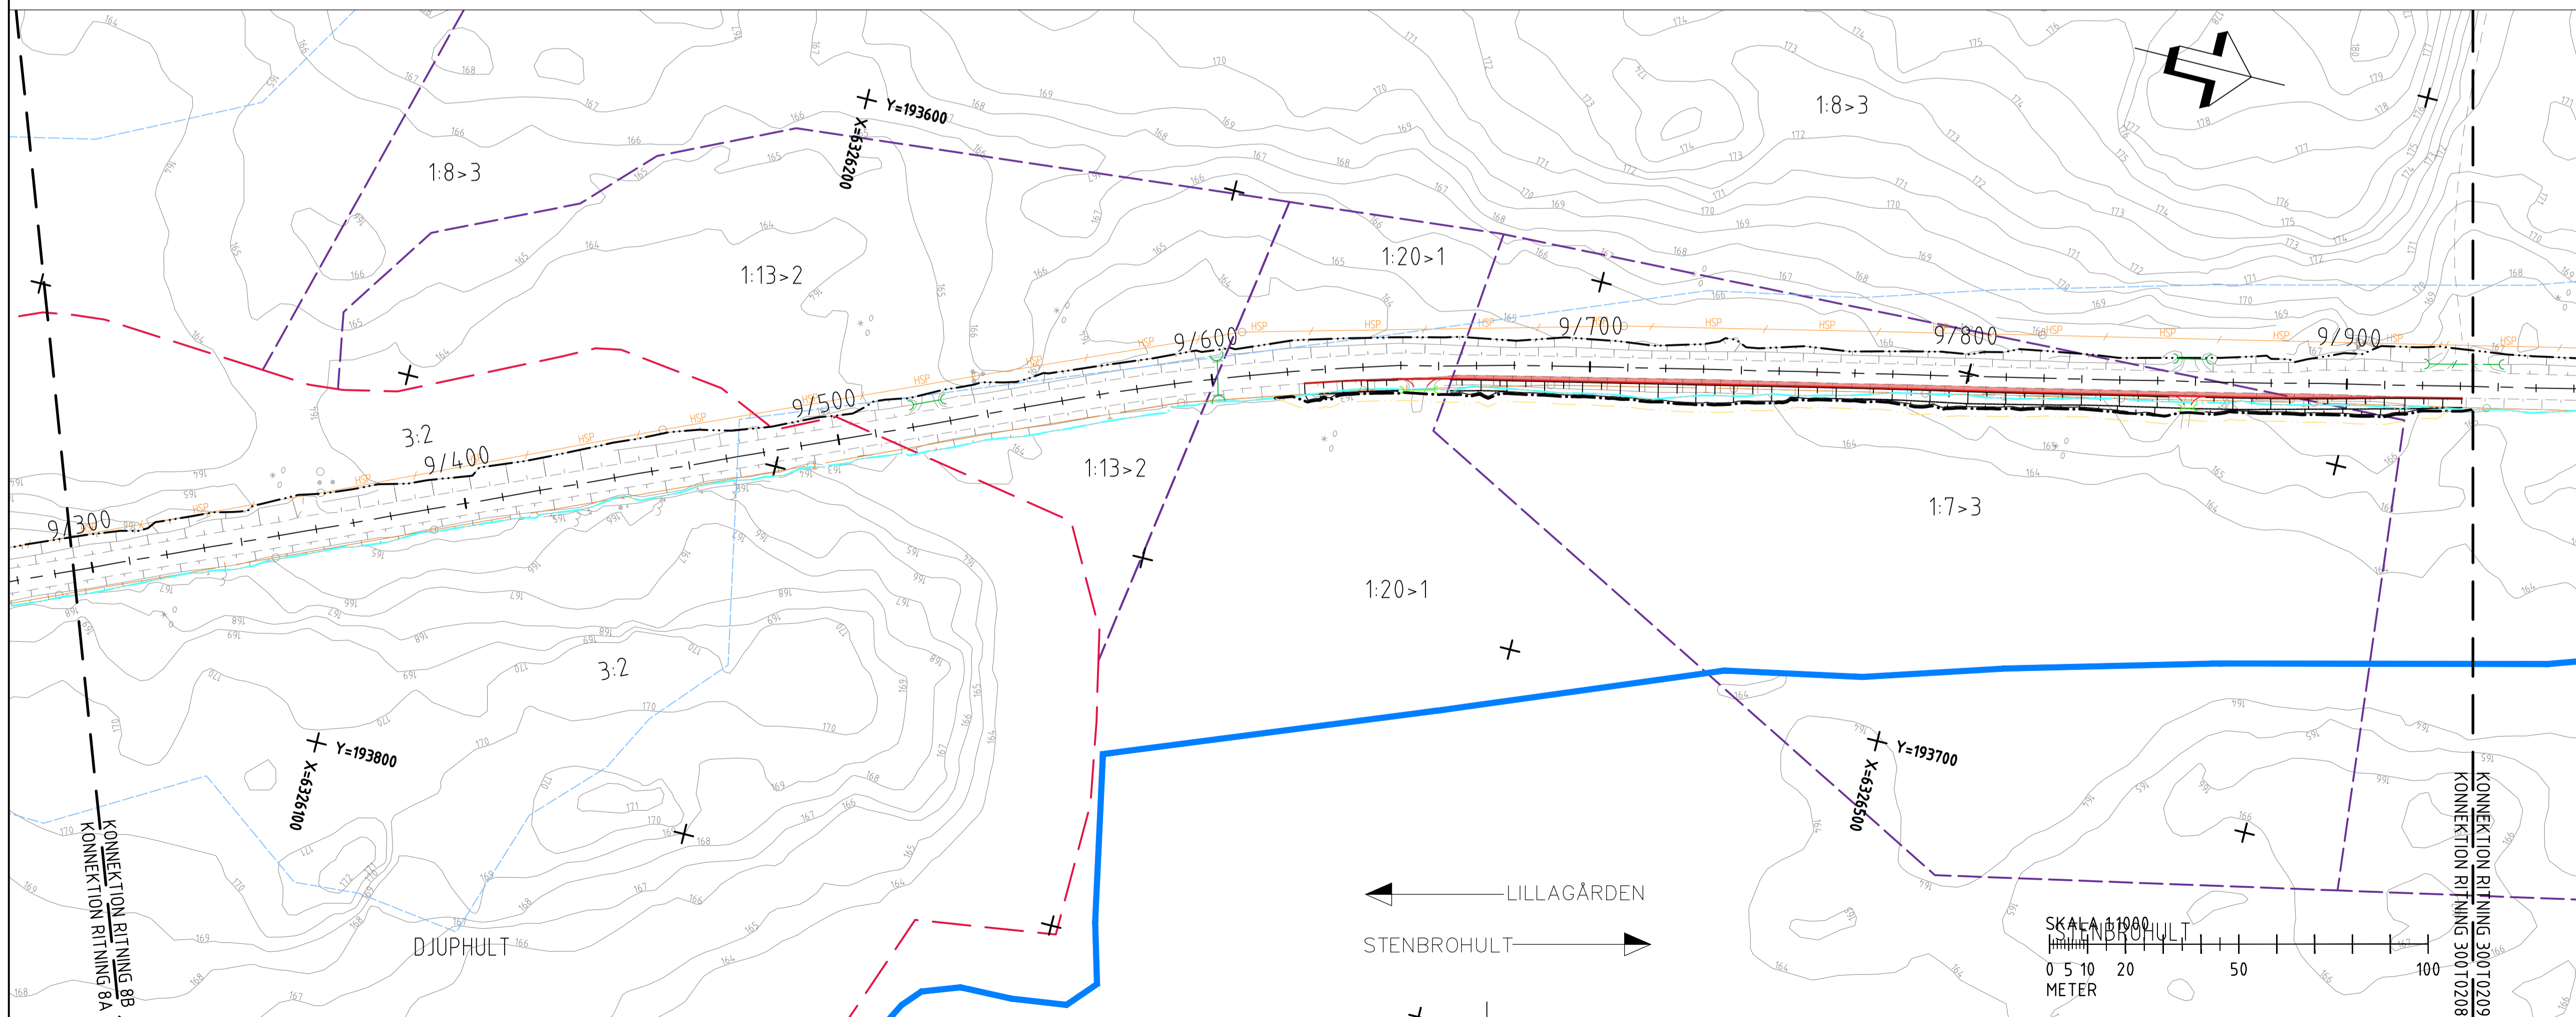

VÄGPLAN

TYP AV PLAN

GRANSKNINGSSTATUS / SYFTE

HANDLINGSTYP
FASTSTÄLLESEHANDLING

DATUM
2022-09-26

LEVERANS / ÄNDRINGS-PM

OBJEKT
VÄG 941

DELOMRÅDE / BANDEL
LILLAGÅRDEN - STENBROHULT

ANLÄGGNINGSDDEL
00 - GEMENSAMT (SAMMANSATT OCH ÖVERSIKTER)

OBJEKTNUMMER / KM
173040

KONSTRUKTIONNUMMER

BESTÄLLARE
TRAFIKVERKET

LEVERANTÖR
RAMBOLL

SKAPAD AV
L.SVENSSON

UPPDRAGSNUMMER
1320053520

GODKÄND AV
H.KONSTENIUS

AVDELNING

RITNINGSTYP
PLAN

TEKNIKOMRÅDE / INNEHÅLL
VÄGUTFORMNING OCH TRAFIK

BESKRIVNING
ILLUSTRATIONSKARTA
KM 8/680 - 9/930

SKALA
1:1000

FORMAT
A1

FÖRVALTNINGSNUMMER

RITNINGSDATUM
1 00 T 02 08

BLAD
08



NÄSTA BLAD
09

BET

SKALA 1:1000
0 5 10 20 50 100
METER

KONNEKTION RITNING 8B
KONNEKTION RITNING 8A

KONNEKTION RITNING 30010209
KONNEKTION RITNING 30010208

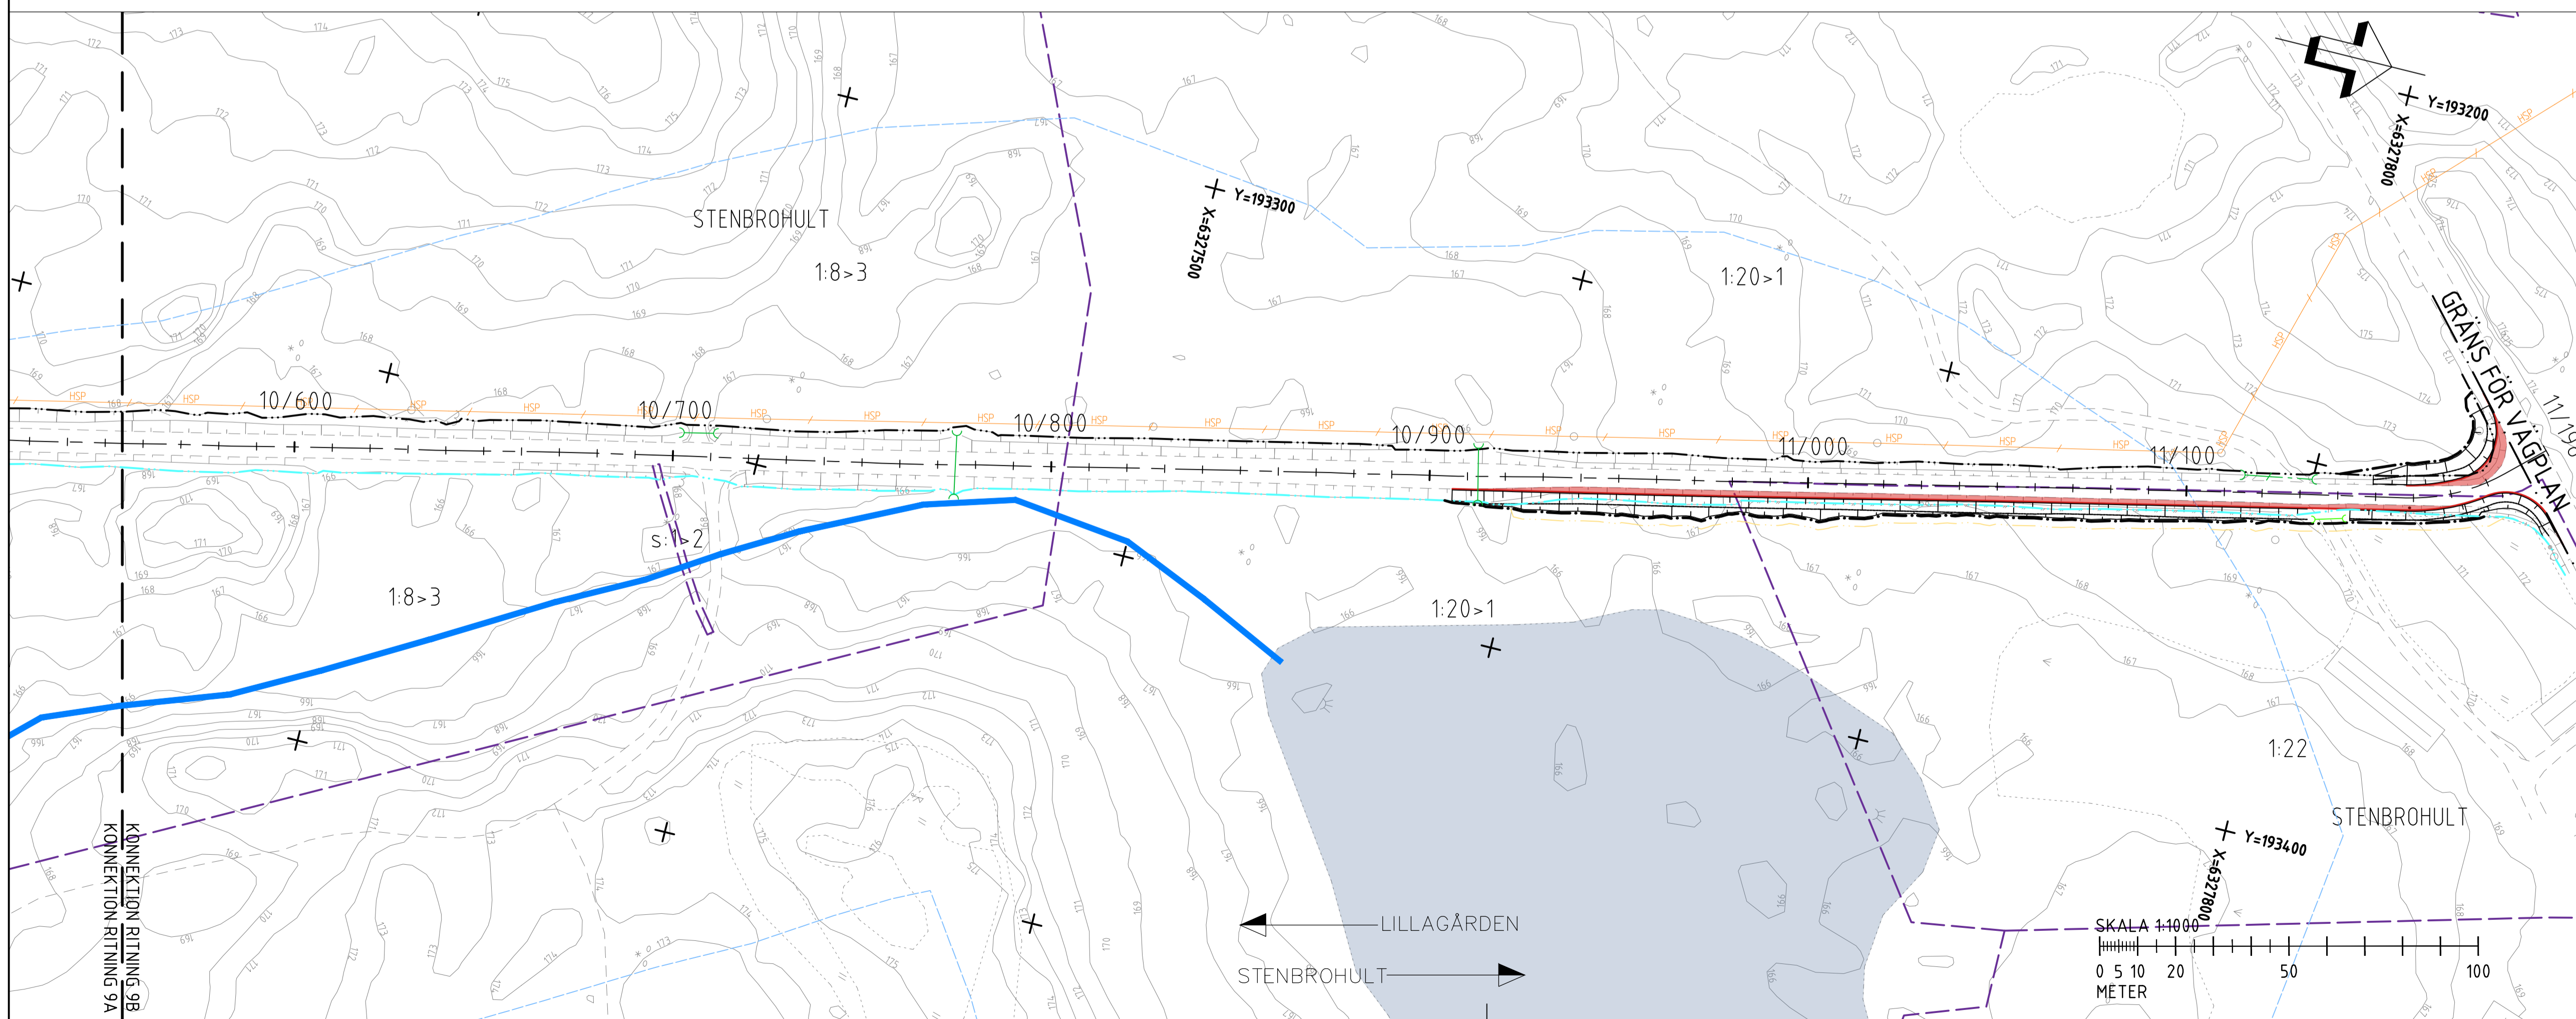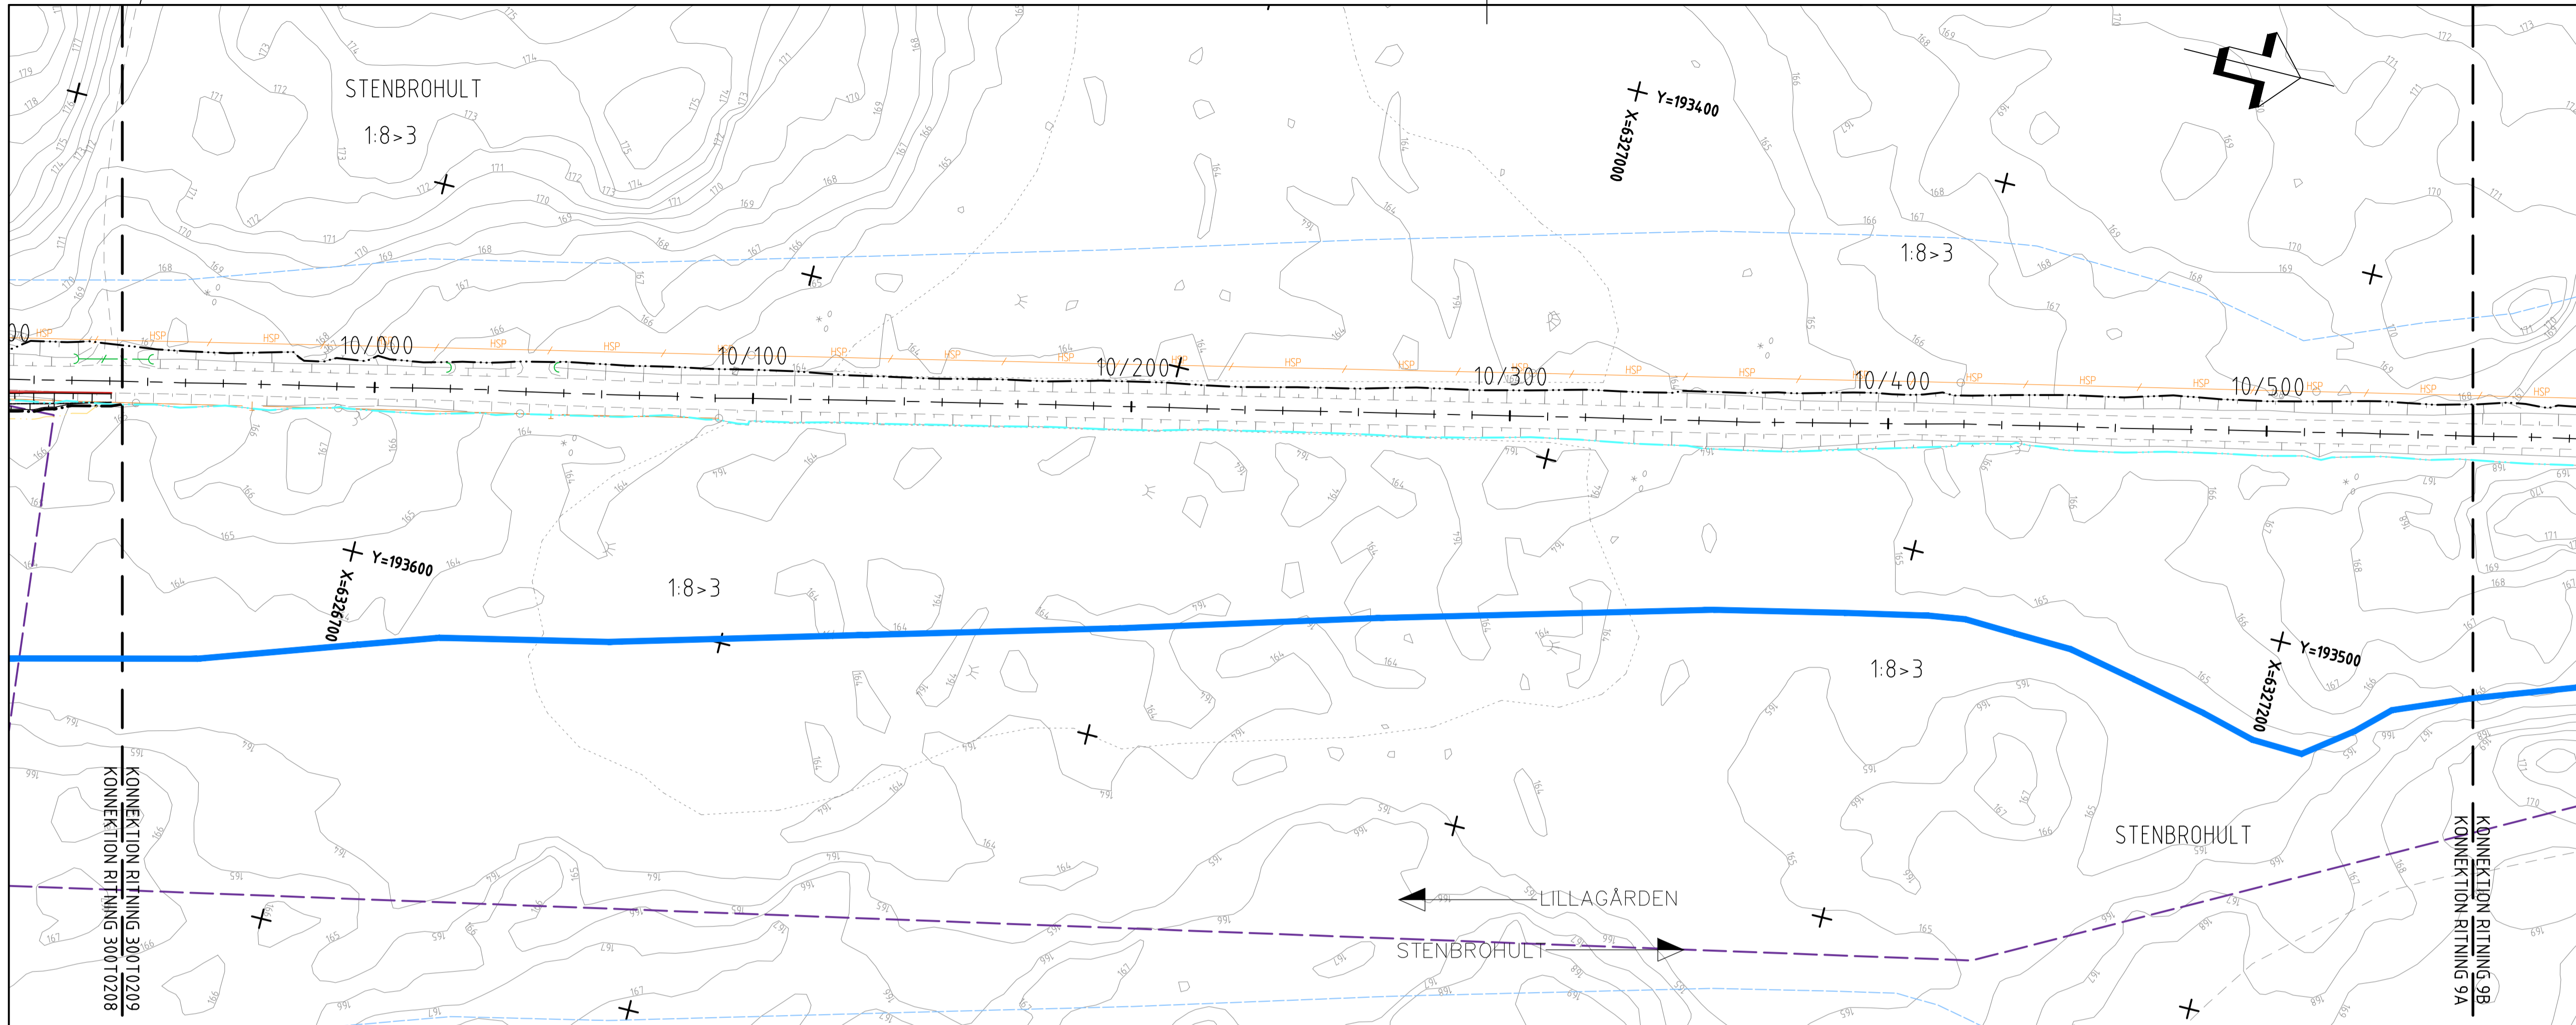

TECKENFÖRKLARING

- 0/100 BREDDNING AV BEFINTLIG VÄG MED VÄGBANEKANTER OCH LÅNGDMÄTNING
- NY VÄGOMRÄDESGRÄNS
- BEF VÄGOMRÄDESGRÄNS
- GRÄNS FÖR TILLFÄLLIG NYTTJANDERÄTT
- BEF TRUMMA
- FÖRLÄNGNING AV BEF TRUMMA
- NY TRUMMA
- RÄCKE
- NY VÄGSLÄNT

ÖVRIGA OMRÅDEN/BETECKNING

- 1:23 TRAKTGRÄNS
- FASTIGHETSGRÄNS
- FASTIGHETSBETECKNING
- BEF. VATTENDRÅG
- BEF. RÄCKE
- BEF. STAKET
- BEF. STENMUR
- BEF. VÄGKANT
- BEF. VÄGSLÄNT
- HÖJDKURVOR MED HÖJDANGIVELSER
- BYGGNADER
- BELYSNINGSPOLPE
- BEF. DAGVATTENLEDNING
- BEF. TRYCK
- SPILLVATTENLEDNING
- BEF. HÖGSPÄNNINGSKABEL
- BEF. OPTO/FIBERKABEL
- BEF. TELEKABEL
- BEF. ODLINGSRÖSEN
- BEF. SÄRSKILT SKYDDSVÄRT TRÅD

KOORDINATSYSTEM
 SYSTEM I PLAN: SWEREF 99 15 00
 SYSTEM I HÖJD: RH 2000
 ORIENTERINGSGIFTUR

VÄGPLAN

GRANSKNINGSSTATUS / SYFTE

HANDLINGSTYP: **FASTSTÄLLELSEHANDLING**

DATUM: 2022-09-26 | LEVERANS / ÄNDRINGS-PM

OBJEKT: **VÄG 941**

DELOMRÅDE / BANDEL: **LILLAGÅRDEN - STENBROHULT**

ANLÄGGNINGSDEL: **1 - LV 941, LILLAGÅRDEN - STENBROHULT, BREDDNING**

OBJEKTNUMMER / KM: **00 - GEMENSAMT (SAMMANSATT OCH ÖVERSIKTER)**

173040 | KONSTRUKTIONSNUMMER

BESTÄLLARE: **TRAFIKVERKET** | LEVERANTÖR: **RAMBOLL**

SKAPAD AV: **L.SVENSSON** | UPPDRAGSNUMMER: **1320053520**

GODKÄND AV: **H.KONSTENIUS** | AVDELNING

RITNINGSTYP: **PLAN**

TEKNIKOMRÅDE / INNEHÅLL: **VÄGUTFORMNING OCH TRAFIK**

BESKRIVNING: **ILLUSTRATIONSKARTA**

KM 9/930 - 11/196

SKALA: **1:1000** | FORMAT: **A1** | FÖRVALTNINGSNUMMER

RITNINGSNUMMER: **1 00 T 02 09** | BLAD: **09** | NÄSTA BLAD: **--** | BET: **--**