




**TECKENFÖRKLARING**

- GRÄNS FÖR NYTT VÄGOMRÅDE
- GRÄNS FÖR BEFINTLIGT VÄGOMRÅDE
- VÄGBANKANTER MED LÄNGDMÄTNING OCH HÖJDSÄTTNING INKL. GÅNG- OCH CYKELVÄG
- NYTT VÄGOMRÅDE MED INSKRÄNKT VÄGRÄTT
- TILLFALLIG NYTTJÄNDERÄTT
- VÄGDEL SOM FÖRESLÅS RIVAS
- VÄGANSLUTNING TILL BEFINTLIG ALLMÄN VÄG SOM STÄNGS GENOM SÄRSKILT BESLUT
- FÖRESLAGNA NYA ENSKILDA VÄGAR
- BYGGNADER (BOSTAD, ÖVRIGA BYGGNADER)
- 2119 FASTIGHETSBECKENNING
- TRAKTGRÄNS
- FASTIGHETSGRÄNS
- ÄGOSLAGSGRÄNS
- DETAILPLANEGRÄNS
- HÄCKMITT
- STAKET, PLANK
- BELYSNINGSTOLPE
- EL- & TELESTOLPE
- TRÄD
- BUSKE
- FLAGGSTÄNG

**BEFINTLIGA LEDNINGAR**

- VATTENLEDNING
- SPILLVATTENLEDNING
- TRYCKSPILLVATTENLEDNING
- DAGVATTENLEDNING
- TELELEDNING MARK
- TELELEDNING LUFT
- OPTILEDNING
- ELLEDNING LUFT
- ELLEDNING MARK
- LÄGSPÄNNING
- LÄGSPÄNNING
- HÖGSPÄNNING
- HÖGSPÄNNING
- BEF. TRUMMA

**KOORDINATSYSTEM**  
 SYSTEM I PLAN: SWEREF 99 21 45  
 SYSTEM I HÖJD: RH 2000

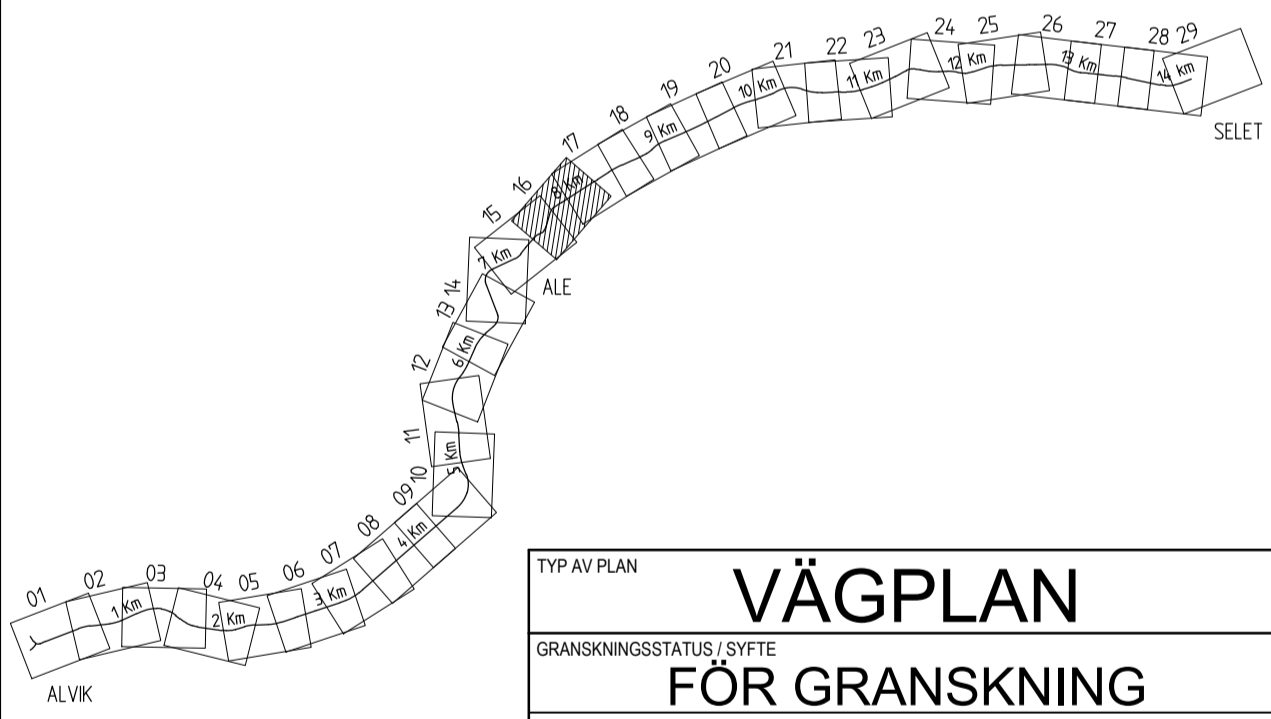

TYP AV PLAN: **VÄGPLAN**

GRANSKNINGSSTATUS / SYFTE: **FÖR GRANSKNING**

HANDLINGSTYP: **GRANSKNINGSHANDLING**

DATUM: 2016-01-29

OBJEKT: **ALVIK-SELET**

DELOMRÅDE / BANDEL: **VÄG 582**

ANLÄGGNINGDEL: **DELEN ALVIK-SELET**

OBJEKTNUMMER / KM: 141932

KONSTRUKTIONNUMMER

BESTALLARE: **TRAFIKVERKET**

LEVERANTÖR: **ÄF Infrastructure**

SKAPAD AV: **L. JOHANSSON**

LUPPRORGNUMMER: 598260

GODKÄND AV: **L. AHLÉN**

AVDELNING: 222470

RITNINGSTYP: **ILLUSTRATIONSKARTA**

TEKNIKOMRÅDE / INNEHÅLL: **VÄGUTFORMNING OCH TRAFIK**

BESKRIVNING: **KM 7/500 - 8/000**

SKALA: 1:1000

FORMAT: **A1**


FÖRVALTNINGSNUMMER

RITNINGNUMMER: 103T0516


BLAD: 16

NÄSTA BLAD: 17

BET

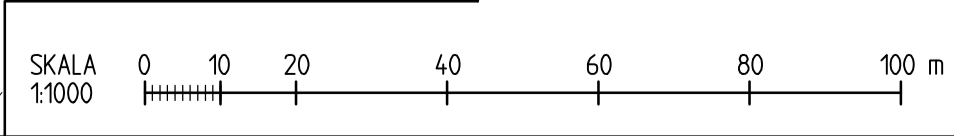

01-19  
01-20  
01-21  
01-22  
01-23  
01-24  
01-25  
01-26  
01-27  
01-28  
01-29  
01-30  
01-31  
02-01  
02-02  
03-01  
03-02  
2016-01-01  
2016-01-02  
2016-02-01  
2016-02-02  
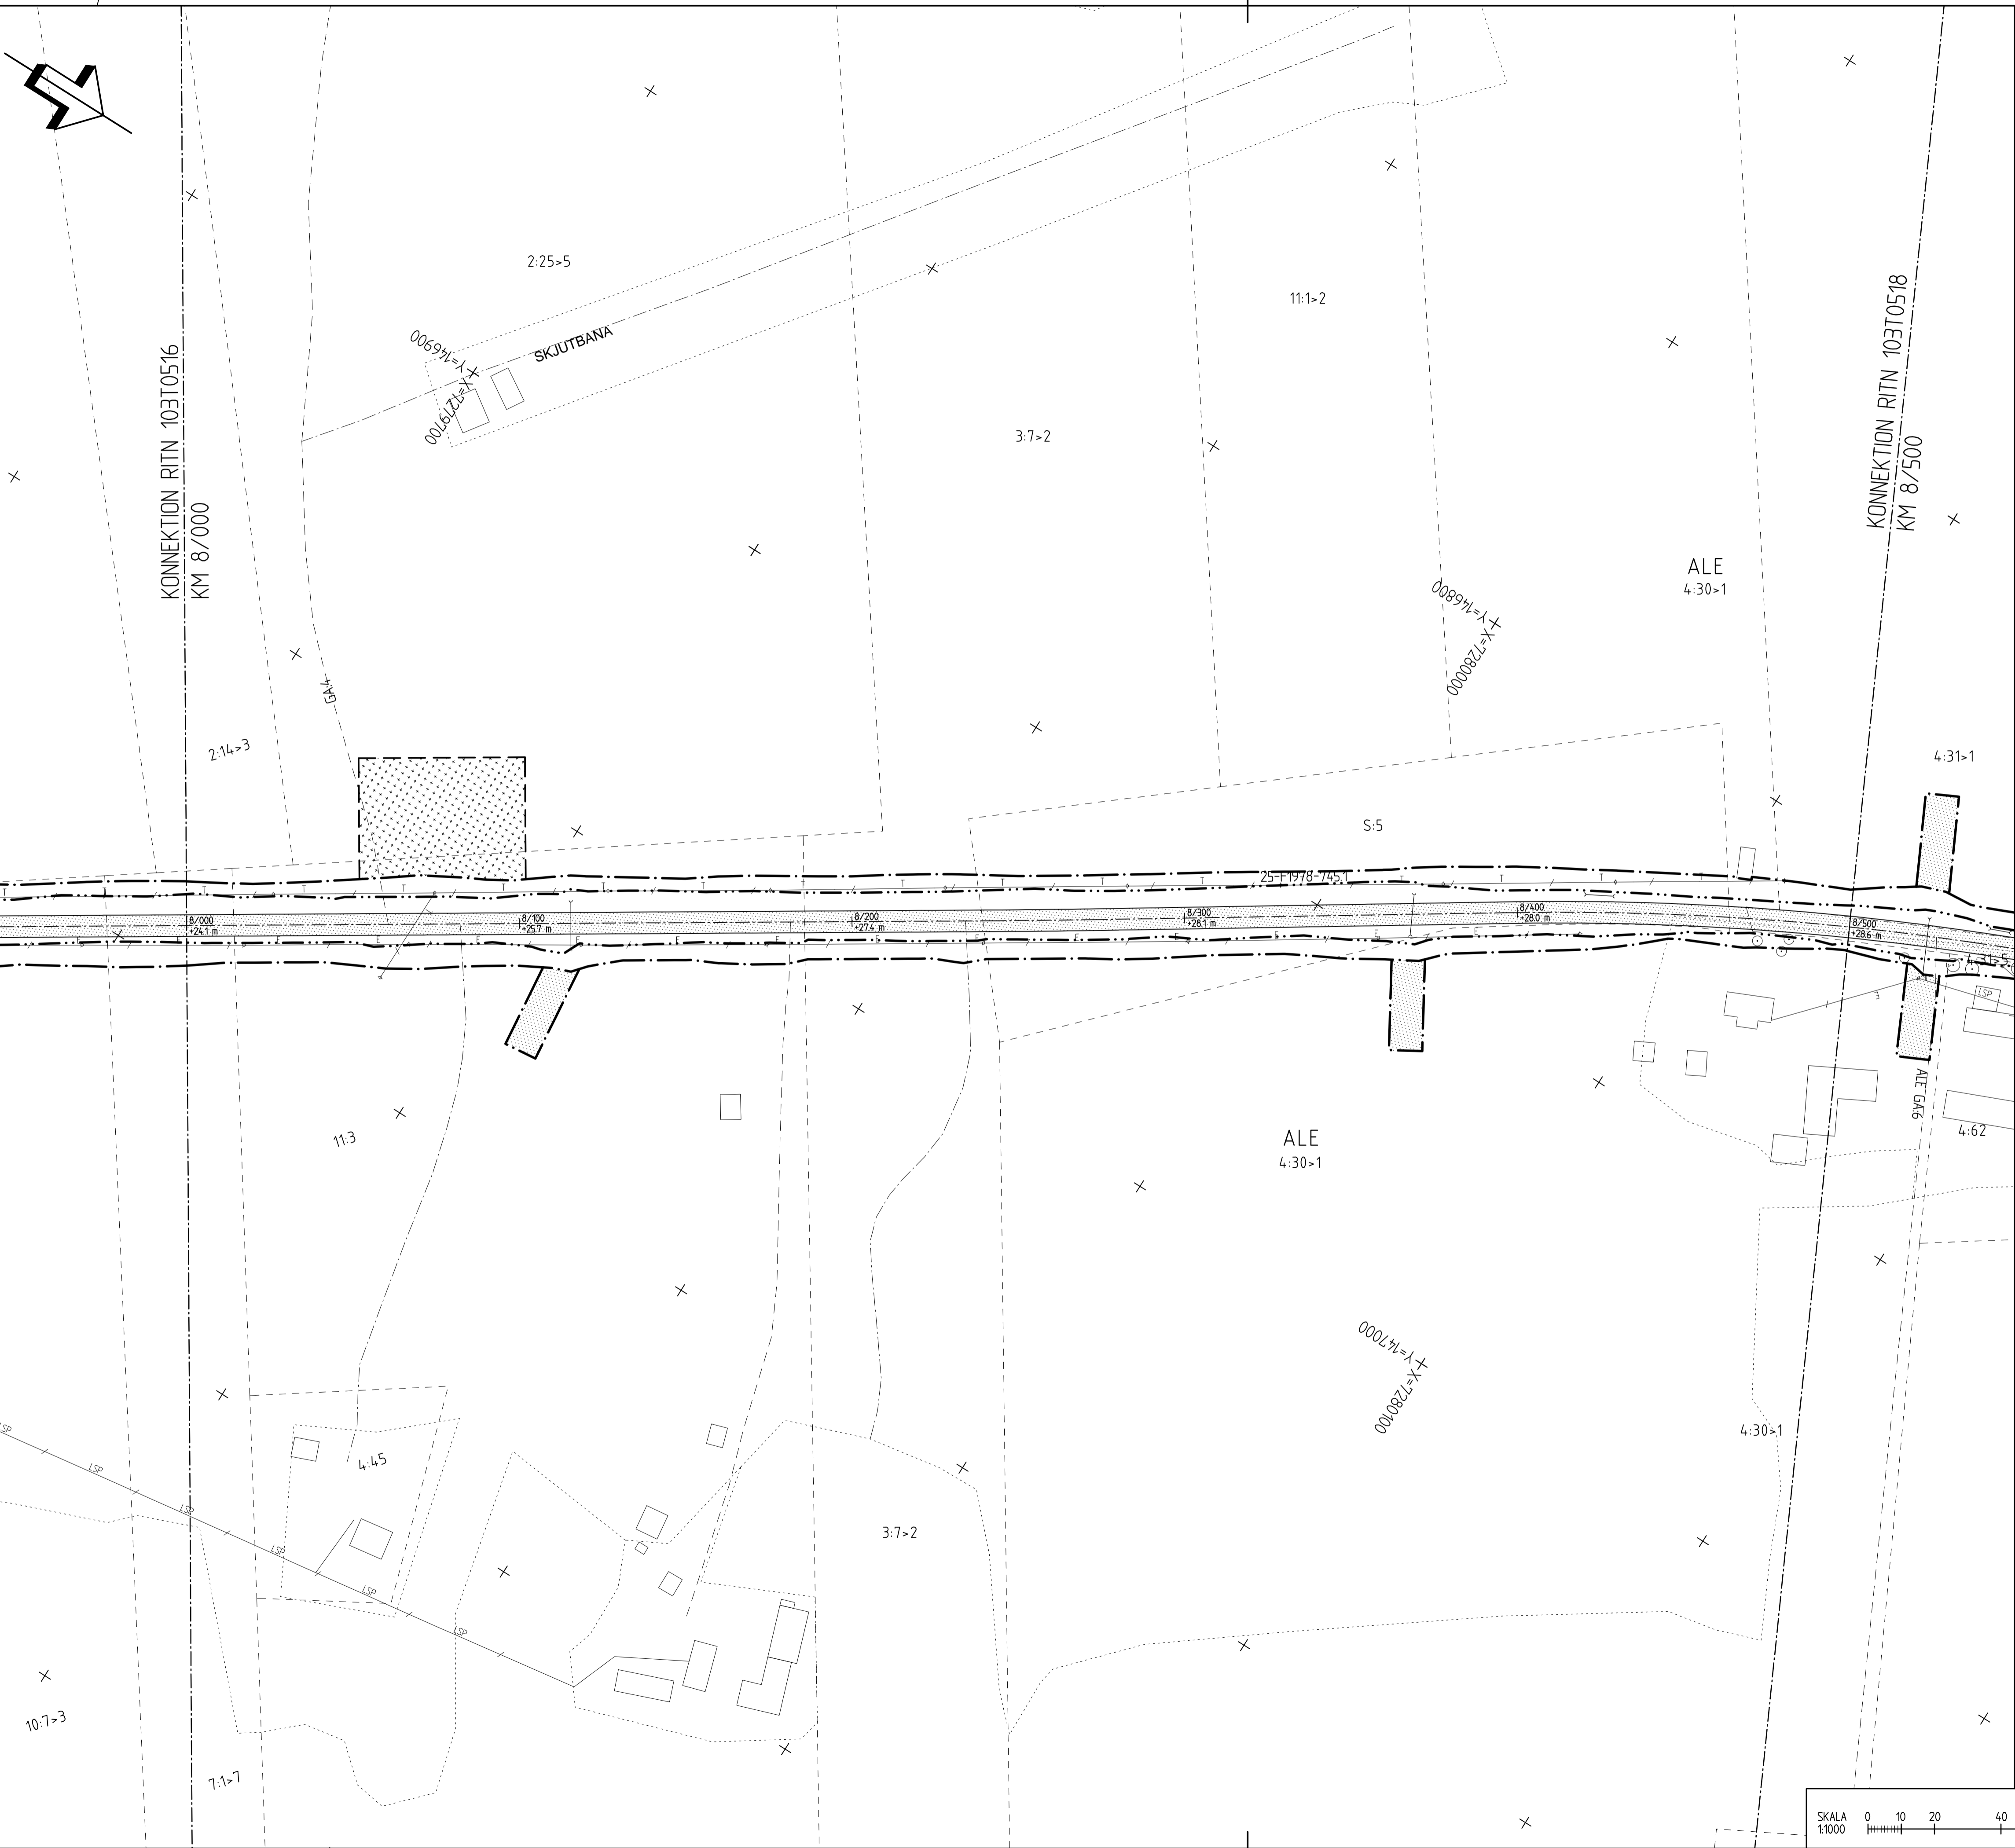

### TECKENFÖRKLARING


- GRÄNS FÖR NYTT VÄGOMRÅDE
- GRÄNS FÖR BEFINTLIGT VÄGOMRÅDE
- VÄGBANKANTER MED LÄNGDMÄTNING OCH HÖJDSÄTTNING INKL. GÅNG- OCH CYKELVÄG
- NYTT VÄGOMRÅDE MED INSKRÄNKT VÄGRÄTT
- TILLFALLIG NYTTJÄNDERÄTT
- VÄGDEL SOM FÖRESLÅS RIVAS
- VÄGANSLUTNING TILL BEFINTLIG ALLMÄN VÄG SOM STÅNGS GENOM SÄRSKILT BESLUT
- FÖRESLAGNA NYA ENSKILDA VÄGAR
- BYGGNADER (BOSTAD, ÖVRIGA BYGGNADER)
- 2113 FASTIGHETSBETECKNING
- TRAKTGRÄNS
- FASTIGHETSGRÄNS
- ÄGOSLAGSGRÄNS
- DETALJPLANEGRÄNS
- HÄCKMITT
- STAKET, PLANK
- BELYSNINGSSSTOLPE
- EL- & TELESTOLPE
- TRÄD
- BUSKE
- FLAGGSTÄNG

### BEFINTLIGA LEDNINGAR


- VATTENLEDNING
- SPILLVATTENLEDNING
- TRYCKSPILLVATTENLEDNING
- DAGVATTENLEDNING
- TELELEDNING MARK
- TELELEDNING LUFT
- OPTOLEDNING
- ELLEDNING MARK
- ELLEDNING LUFT
- ELLEDNING MARK LÅGSPÄNNING
- ELLEDNING LUFT LÅGSPÄNNING
- ELLEDNING MARK HÖGSPÄNNING
- ELLEDNING LUFT HÖGSPÄNNING
- BEF. TRUMMA

### KOORDINATSYSTEM

SYSTEM I PLAN: SWEREF 99 21 45  
SYSTEM I HÖJD: RH 2000

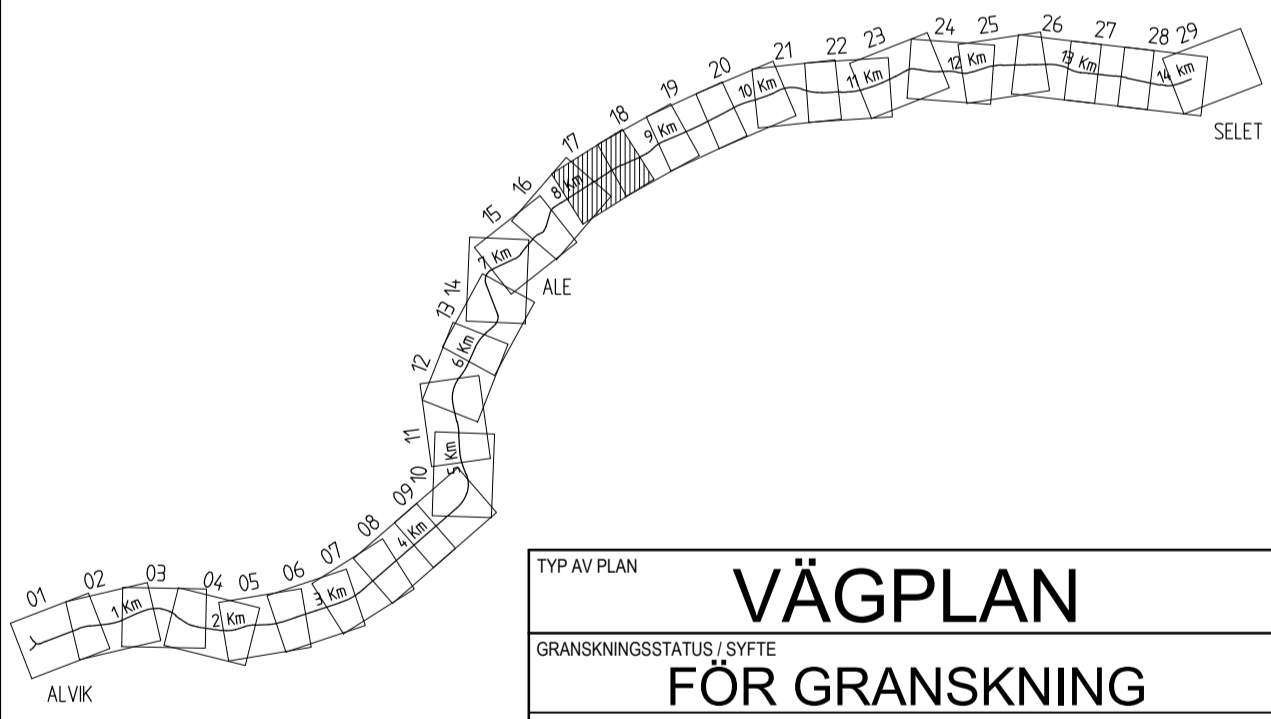


<b>VÄGPLAN</b>	
<b>FÖR GRANSKNING</b>	
<b>GRANSKNINGSHANDLING</b>	
DATUM 2016-01-29	LEVERANS / ÄNDRINGS-PM
<b>OBJEKT</b> ALVIK-SELET	
DELOMRÅDE / BANDEL VÄG 582	
ANLÄGGNINGSGOEL DELEN ALVIK-SELET	
OBJEKTNUMMER / KM 141932	KONSTRUKTIONSNUMMER
BESTÄLLARE TRAFIKVERKET	LEVERANTÖR ÅF Infrastructure
SKAPAD AV L. JOHANSSON	UPPDRAGSGNUMMER 598260
GODKÄND AV L. ÄHLÉN	ÄVDELNING 222470
<b>ILLUSTRATIONSKARTA</b>	
TEKNIKOMRÅDE / INNEHÅLL VÄGUTFORMNING OCH TRAFIK	
BESKRIVNING KM 8/000 - 8/500	
SKALA 1:1000	FORMAT A1
RITNINGSNUMMER 103T0517	FÖRVALTNINGSNUMMER
BLAD 17	NÄSTA BLAD 18
BET	

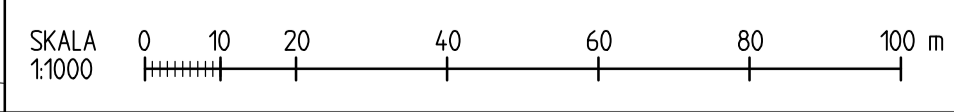

2016-01-29 14:34  
 2016-01-29 14:35  
 2016-01-29 14:36  
 2016-01-29 14:37  
 2016-01-29 14:38  
 2016-01-29 14:39  
 2016-01-29 14:40  
 2016-01-29 14:41  
 2016-01-29 14:42  
 2016-01-29 14:43  
 2016-01-29 14:44  
 2016-01-29 14:45  
 2016-01-29 14:46  
 2016-01-29 14:47  
 2016-01-29 14:48  
 2016-01-29 14:49  
 2016-01-29 14:50  
 2016-01-29 14:51  
 2016-01-29 14:52  
 2016-01-29 14:53  
 2016-01-29 14:54  
 2016-01-29 14:55  
 2016-01-29 14:56  
 2016-01-29 14:57  
 2016-01-29 14:58  
 2016-01-29 14:59  
 2016-01-29 15:00  
 2016-01-29 15:01  
 2016-01-29 15:02  
 2016-01-29 15:03  
 2016-01-29 15:04  
 2016-01-29 15:05  
 2016-01-29 15:06  
 2016-01-29 15:07  
 2016-01-29 15:08  
 2016-01-29 15:09  
 2016-01-29 15:10  
 2016-01-29 15:11  
 2016-01-29 15:12  
 2016-01-29 15:13  
 2016-01-29 15:14  
 2016-01-29 15:15  
 2016-01-29 15:16  
 2016-01-29 15:17  
 2016-01-29 15:18  
 2016-01-29 15:19  
 2016-01-29 15:20  
 2016-01-29 15:21  
 2016-01-29 15:22  
 2016-01-29 15:23  
 2016-01-29 15:24  
 2016-01-29 15:25  
 2016-01-29 15:26  
 2016-01-29 15:27  
 2016-01-29 15:28  
 2016-01-29 15:29  
 2016-01-29 15:30  
 2016-01-29 15:31  
 2016-01-29 15:32  
 2016-01-29 15:33  
 2016-01-29 15:34  
 2016-01-29 15:35  
 2016-01-29 15:36  
 2016-01-29 15:37  
 2016-01-29 15:38  
 2016-01-29 15:39  
 2016-01-29 15:40  
 2016-01-29 15:41  
 2016-01-29 15:42  
 2016-01-29 15:43  
 2016-01-29 15:44  
 2016-01-29 15:45  
 2016-01-29 15:46  
 2016-01-29 15:47  
 2016-01-29 15:48  
 2016-01-29 15:49  
 2016-01-29 15:50  
 2016-01-29 15:51  
 2016-01-29 15:52  
 2016-01-29 15:53  
 2016-01-29 15:54  
 2016-01-29 15:55  
 2016-01-29 15:56  
 2016-01-29 15:57  
 2016-01-29 15:58  
 2016-01-29 15:59  
 2016-01-29 16:00





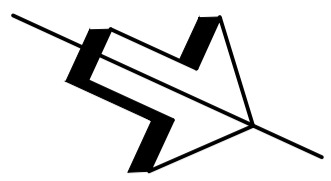


### TECKENFÖRKLARING

- GRÄNS FÖR NYTT VÄGOMRÅDE
  - GRÄNS FÖR BEFINTLIGT VÄGOMRÅDE
  - VÄGBANKANTER MED LÄNGDMÄTNING OCH HÖJDSÄTTNING INKL. GÅNG- OCH CYKELVÄG
  - NYTT VÄGOMRÅDE MED INSKRÄNKT VÄGRÄTT
  - TILLFÄLLIG NYTTJÄNDERÄTT
  - VÄGDEL SOM FÖRESLÅS RIVAS
  - VÄGANSLUTNING TILL BEFINTLIG ALLMÄN VÄG SOM STÄNGS GENOM SÄRSKILT BESLUT
  - FÖRESLAGNA NYA ENSKILDA VÄGAR
  - BYGGNADER (BOSTAD, ÖVRIGA BYGGNADER)
  - 2113 FASTIGHETSBETECKNING
  - TRAKTGRÄNS
  - FASTIGHETSGRÄNS
  - ÄGOSLAGSGRÄNS
  - DETALJPLANEGRÄNS
  - HÄCKMITT
  - STAKET, PLANK
  - BELYSNINGSPOLPE
  - EL- & TELESTOLPE
  - TRÄD
  - BUSKE
  - FLAGGSTÄNG
- 
- #### BEFINTLIGA LEDNINGAR
- VATTENLEDNING
  - SPILLVATTENLEDNING
  - TRYCKSPILLVATTENLEDNING
  - DAGVATTENLEDNING
  - TELELEDNING MARK
  - TELELEDNING LUFT
  - OPTOLEDNING
  - ELLEDNING MARK
  - ELLEDNING LUFT
  - ELLEDNING MARK LÄGSPÄNNING
  - ELLEDNING LUFT LÄGSPÄNNING
  - ELLEDNING MARK HÖGSPÄNNING
  - ELLEDNING LUFT HÖGSPÄNNING
  - BEF. TRUMMA

KOORDINATSYSTEM  
 SYSTEM I PLAN: SWEREF 99 21 45  
 SYSTEM I HÖJD: RH 2000

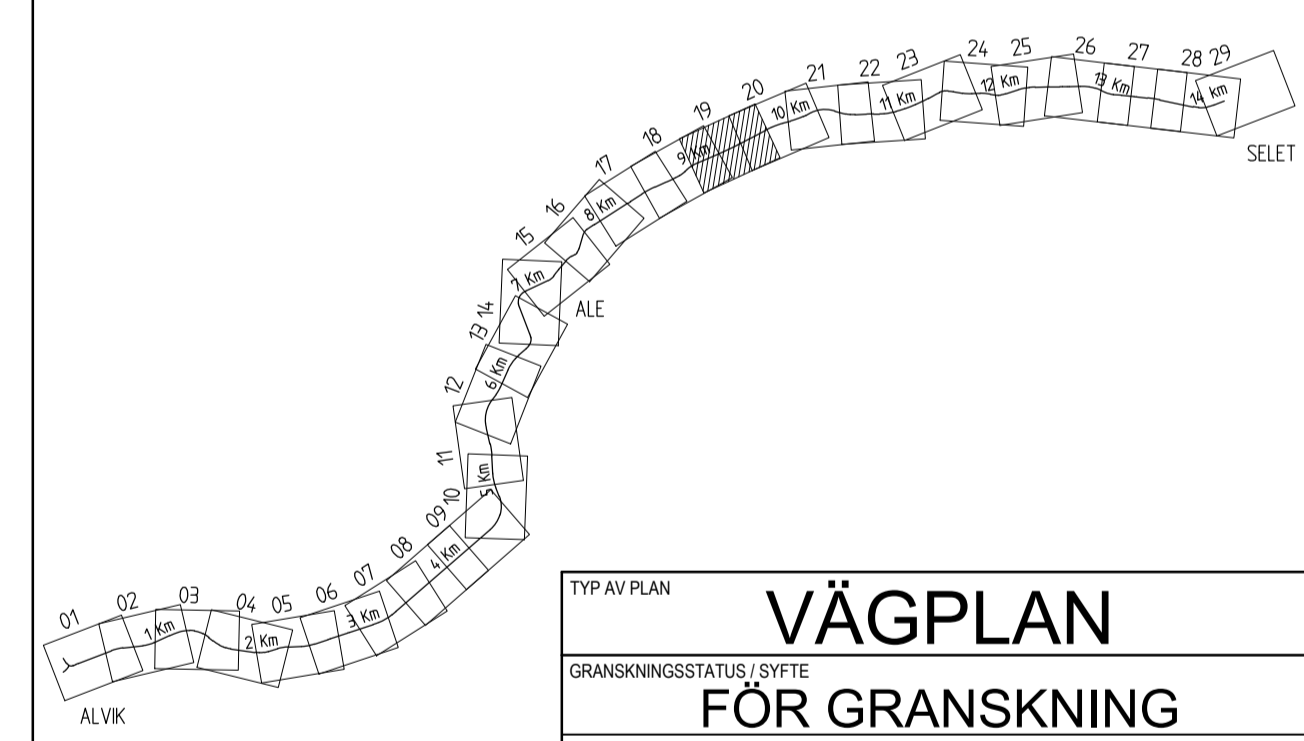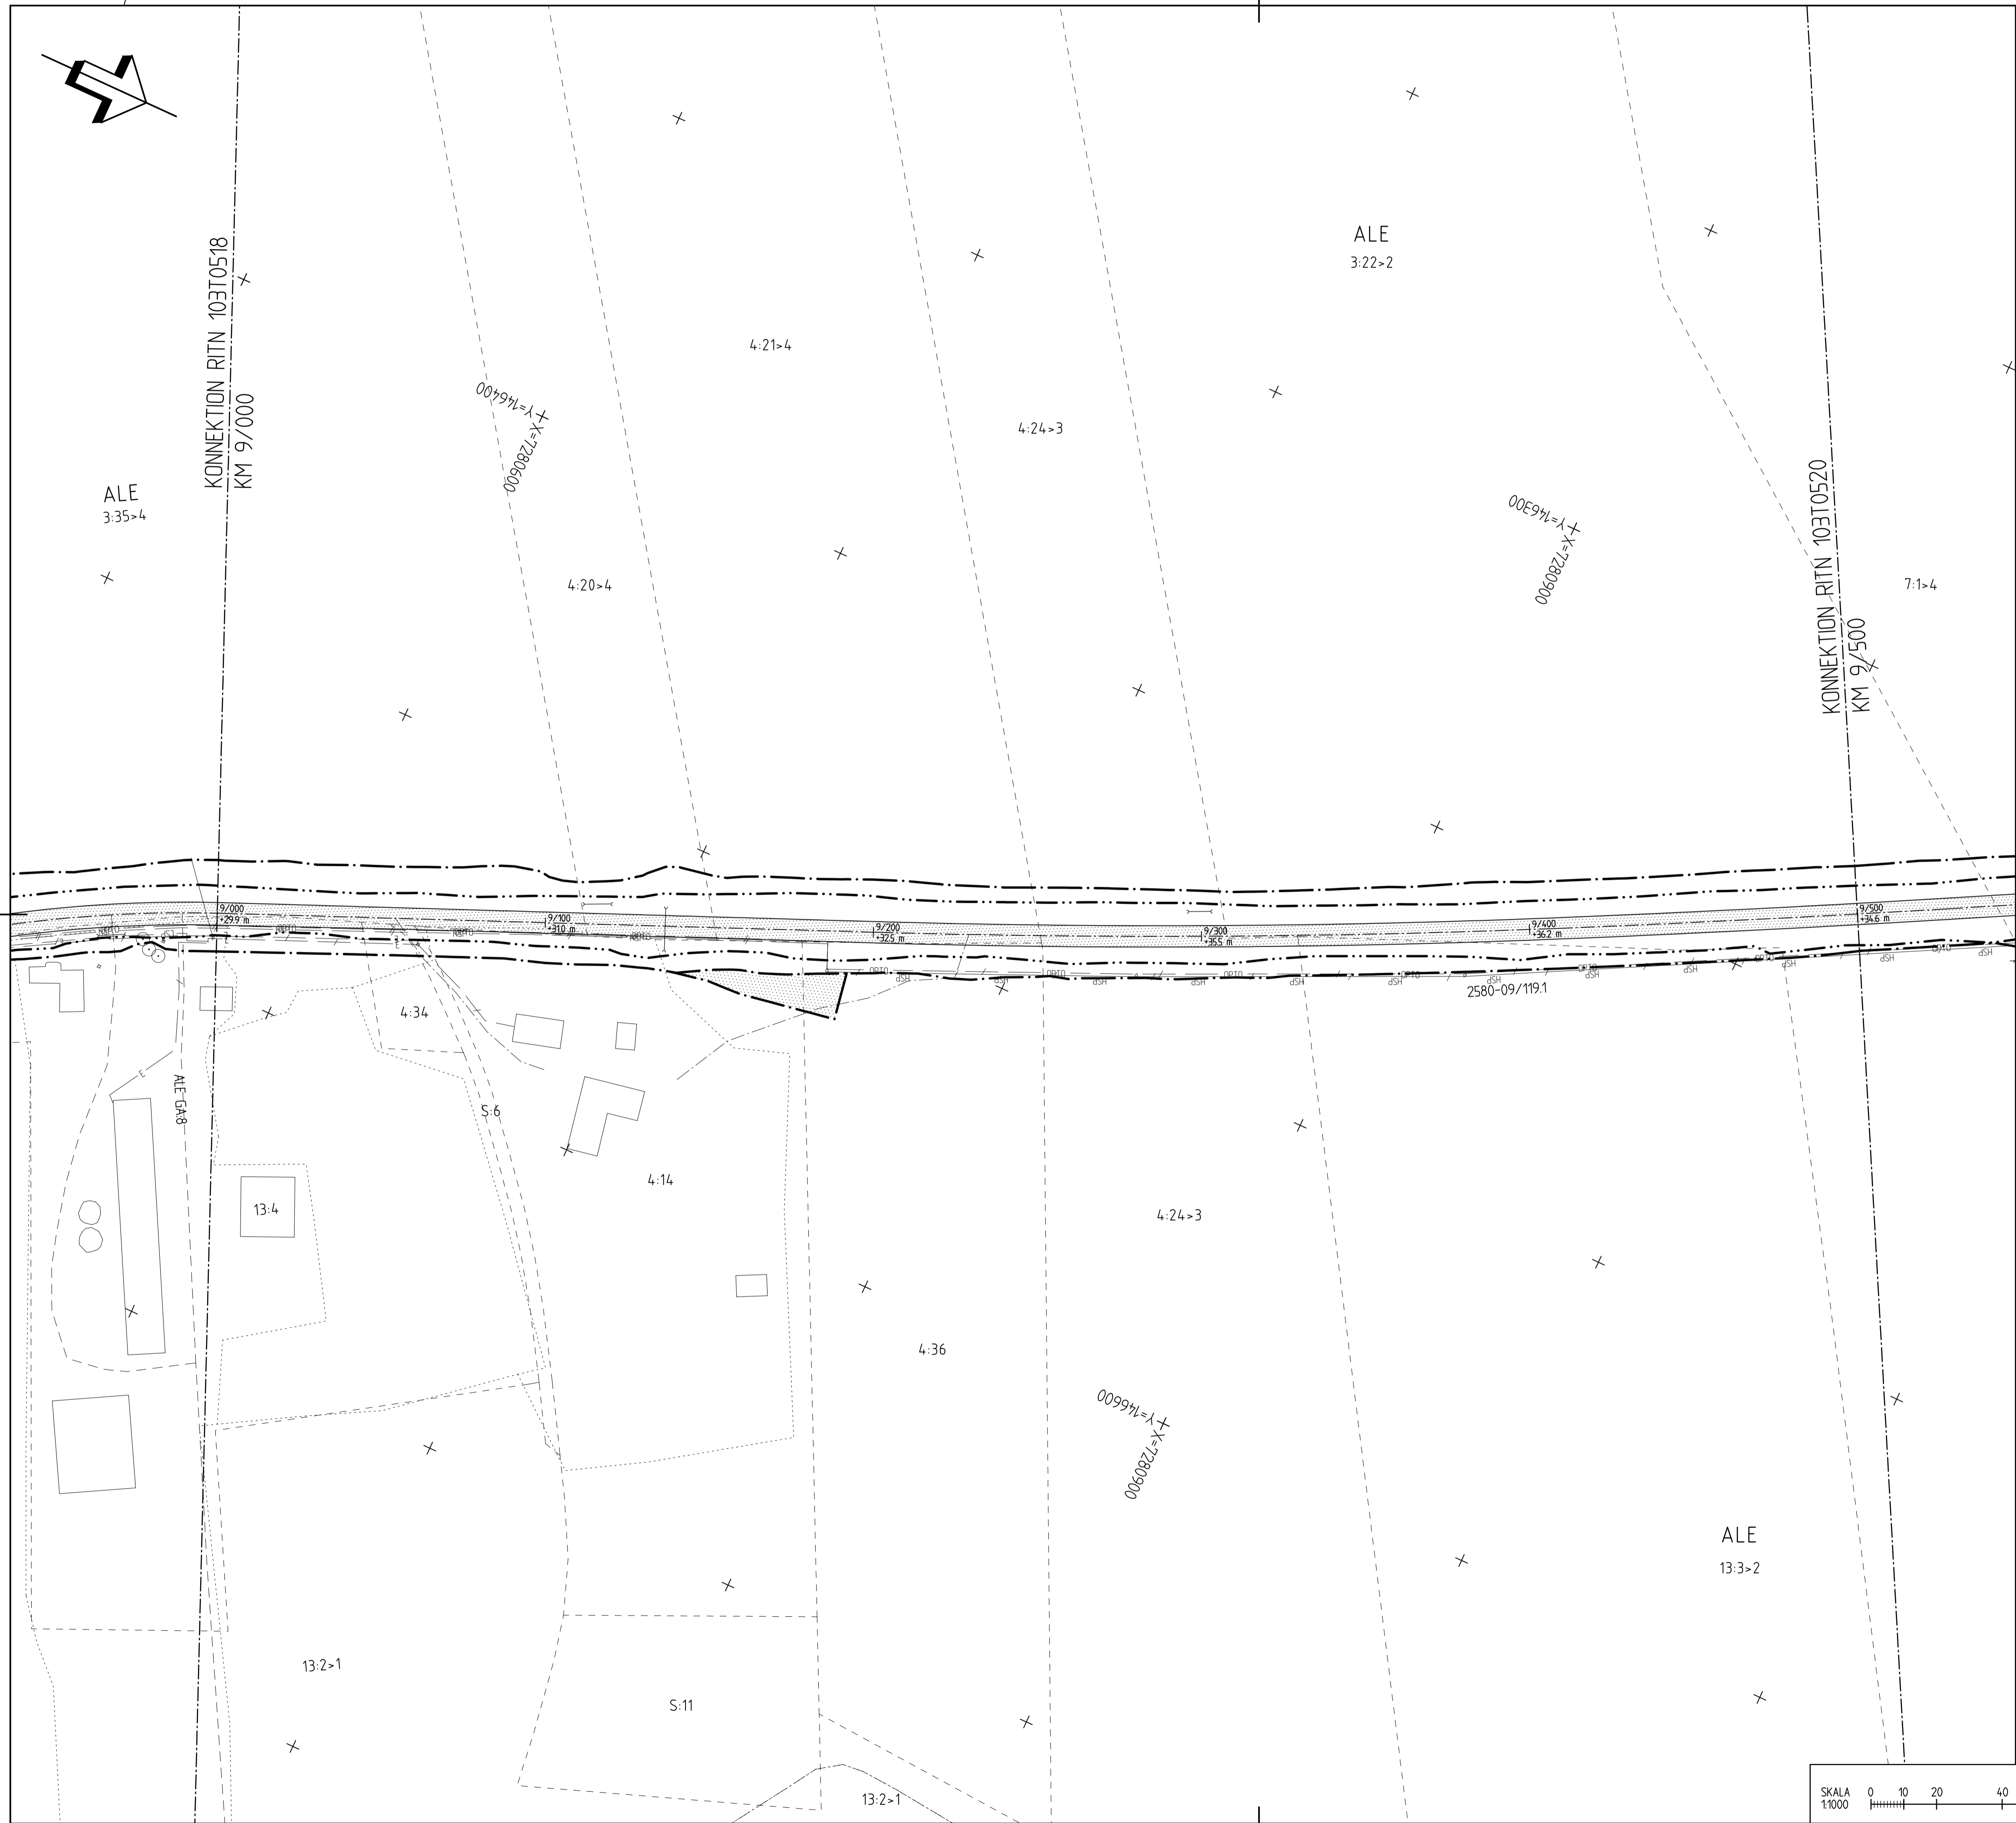


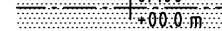


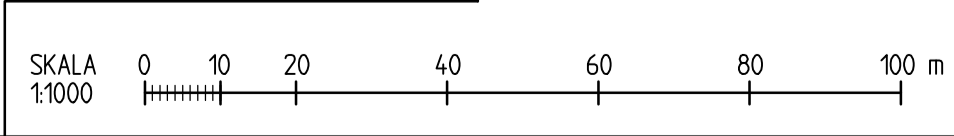
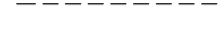
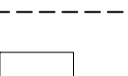
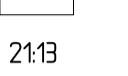
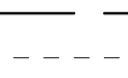
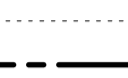
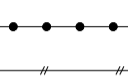

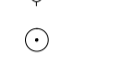

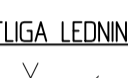
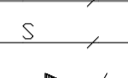
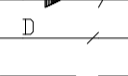
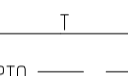
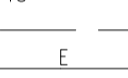
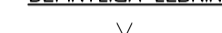
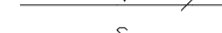
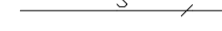

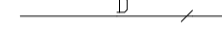











TYP AV PLAN		<b>VÄGPLAN</b>	
GRANSKNINGSSTATUS / SYFTE		<b>FÖR GRANSKNING</b>	
HANDLINGSTYP		<b>GRANSKNINGSHANDLING</b>	
DATUM	2016-01-29	LEVERANS / ÄNDRINGS-PM	
OBJEKT	<b>ALVIK-SELET</b>		
DELOMRÅDE / BANDEL	<b>VÄG 582</b>		
ANLÄGGNINGSDÄL	DELEN ALVIK-SELET		
OBJEKTNUMMER / KM	141932	KONSTRUKTIONNUMMER	
BESTÄLLARE	<b>TRAFIKVERKET</b>	LEVERANTÖR	<b>ÅF Infrastructure</b>
SKAPAD AV	L. JOHANSSON	UPPDRAGNUMMER	598260
GODKÄND AV	L. ÄHLÉN	AVDELNING	222470
RITNINGSTYP	<b>ILLUSTRATIONSKARTA</b>		
TEKNIKOMRÅDE / INNEHÅLL	<b>VÄGUTFORMNING OCH TRAFIK</b>		
BESKRIVNING	KM 9/000 - 9/500		
SKALA	1:1000	FORMAT	A1
RITNINGNUMMER	103T0519	BLAD	19
		NÄSTA BLAD	20
		BET	




2016-01-29 14:34  
 2016-01-29 14:35  
 2016-01-29 14:36  
 2016-01-29 14:37  
 2016-01-29 14:38  
 2016-01-29 14:39  
 2016-01-29 14:40  
 2016-01-29 14:41  
 2016-01-29 14:42  
 2016-01-29 14:43  
 2016-01-29 14:44  
 2016-01-29 14:45  
 2016-01-29 14:46  
 2016-01-29 14:47  
 2016-01-29 14:48  
 2016-01-29 14:49  
 2016-01-29 14:50  
 2016-01-29 14:51  
 2016-01-29 14:52  
 2016-01-29 14:53  
 2016-01-29 14:54  
 2016-01-29 14:55  
 2016-01-29 14:56  
 2016-01-29 14:57  
 2016-01-29 14:58  
 2016-01-29 14:59  
 2016-01-29 15:00  
 2016-01-29 15:01  
 2016-01-29 15:02  
 2016-01-29 15:03  
 2016-01-29 15:04  
 2016-01-29 15:05  
 2016-01-29 15:06  
 2016-01-29 15:07  
 2016-01-29 15:08  
 2016-01-29 15:09  
 2016-01-29 15:10  
 2016-01-29 15:11  
 2016-01-29 15:12  
 2016-01-29 15:13  
 2016-01-29 15:14  
 2016-01-29 15:15  
 2016-01-29 15:16  
 2016-01-29 15:17  
 2016-01-29 15:18  
 2016-01-29 15:19  
 2016-01-29 15:20  
 2016-01-29 15:21  
-  GRÄNS FÖR NYTT VÄGOMRÅDE
  -  GRÄNS FÖR BEFINTLIGT VÄGOMRÅDE
  -  VÄGBANKANTER MED LÅNGMÄTNING OCH HÖJDSÄTTNING INKL. GÅNG- OCH CYKELVÄG
  -  NYTT VÄGOMRÅDE MED INSKRÄNKT VÄGRÄTT
  -  TILLFALLIG NYTTJÄNDERÄTT
  -  VÄGDEL SOM FÖRESLÅS RIVAS
  -  VÄGANSLUTNING TILL BEFINTLIG ALLMÄN VÄG SOM STÄNGS GENOM SÄRSKILT BESLUT
  -  FÖRESLAGNA NYA ENSKILDA VÄGAR
  -  BYGGNADER (BOSTAD, ÖVRIGA BYGGNADER)
  -  FASTIGHETSBEATECKNING
  -  TRAKTGRÄNS
  -  FASTIGHETSGRÄNS
  -  ÄGOSLAGSGRÄNS
  -  DETALJPLANEGRÄNS
  -  HÄCKMITT
  -  STAKET, PLANK
  -  BELYSNINGSSTOLPE
  -  EL- & TELESTOLPE
  -  TRÄD
  -  BUSKE
  -  FLAGGSTÅNG
- 
- BEFINTLIGA LEDNINGAR**
-  VATTENLEDNING
  -  SPILLVATTENLEDNING
  -  TRYCKSPILLVATTENLEDNING
  -  DAGVATTENLEDNING
  -  TELELEDNING MARK
  -  TELELEDNING LUFT
  -  OPTOLEDNING
  -  ELLEDNING MARK
  -  ELLEDNING LUFT
  -  ELLEDNING MARK LÅGSPÄNNING
  -  ELLEDNING LUFT LÅGSPÄNNING
  -  ELLEDNING MARK HÖGSPÄNNING
  -  ELLEDNING LUFT HÖGSPÄNNING
  -  BEF. TRUMMA

**KOORDINATSYSTEM**  
 SYSTEM I PLAN: SWEREF 99 21 45  
 SYSTEM I HÖJD: RH 2000

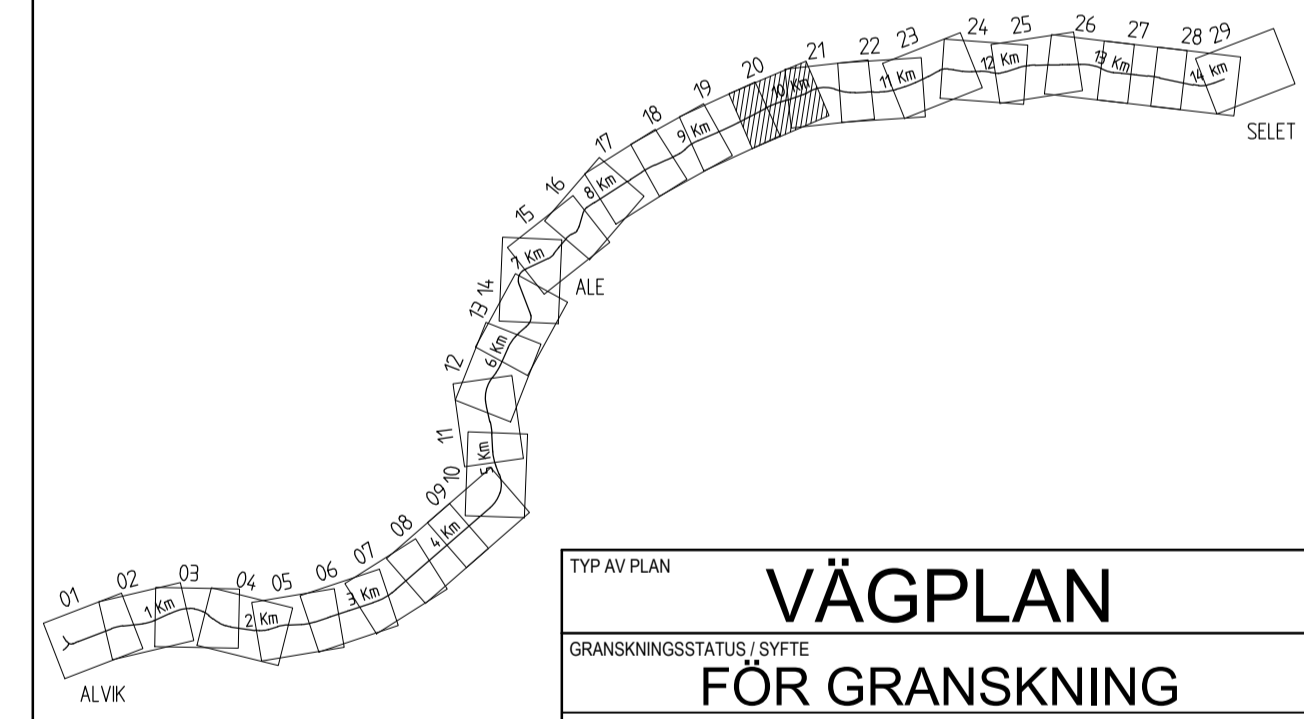

<b>VÄGPLAN</b>	
<b>FÖR GRANSKNING</b>	
<b>GRANSKNINGSHANDLING</b>	
<b>DATUM</b> 2016-01-29	<b>LEVERANS / ÄNDRINGS-PM</b>
<b>OBJEKT</b> ALVIK-SELET	
<b>DELOMRÅDE / BANDEL</b> VÄG 582	
<b>ANLÄGGNINGSGOEL</b> DELEN ALVIK-SELET	
<b>OBJEKTNUMMER / KM</b> 141932	<b>KONSTRUKTIONNUMMER</b>
<b>BESTÄLLARE</b>  TRAFIKVERKET	<b>LEVERANTÖR</b>  ÅF Infrastructure
<b>SKAPAD AV</b> L. JOHANSSON	<b>UPPDRAGSNUMMER</b> 598260
<b>GODKÄND AV</b> L. ÅHLÉN	<b>AVDELNING</b> 222470
<b>RITNINGSTYP</b> ILLUSTRATIONSKARTA	
<b>TEKNIKOMRÅDE / INNEHÅLL</b> VÄGUTFORMNING OCH TRAFIK	
<b>BESKRIVNING</b> KM 9/500 - 10/000	
<b>SKALA</b> 1:1000	<b>FORMAT</b> A1
<b>RITNINGSNUMMER</b> 103T0520	<b>FÖRVALTNINGSNUMMER</b>
<b>BLAD</b> 20	<b>NÄSTA BLAD</b> 21
<b>BET</b>	

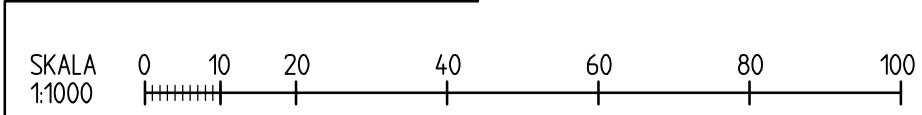


2016-01-29	14:34	2016-01-29	11:59
2016-01-29	14:34	2016-01-29	11:59
TECKENFÖRKLARING



- GRÄNS FÖR NYTT VÄGOMRÅDE
- GRÄNS FÖR BEFINTLIGT VÄGOMRÅDE
- VÄGBANKANTER MED LÄNGDMÄTNING OCH HÖJDSÄTTNING INKL. GÅNG- OCH CYKELVÄG
- NYTT VÄGOMRÅDE MED INSKRÄNKT VÄGRÄTT
- TILLFALLIG NYTTJÄNDERÄTT
- VÄGDEL SOM FÖRESLÅS RIVAS
- VÄGANSLUTNING TILL BEFINTLIG ALLMÄN VÄG SOM STÄNGS GENOM SÄRSKILT BESLUT
- FÖRESLAGNA NYA ENSKILDA VÄGAR
- BYGGNADER (BOSTAD, ÖVRIGA BYGGNADER)
- 2113 FASTIGHETSBETECKNING
- TRAKTGRÄNS
- FASTIGHETSGRÄNS
- ÄGOSLAGSGRÄNS
- DETALJPLANEGRÄNS
- HÄCKMITT
- STAKET, PLANK
- BELYSNINGSTOLPE
- EL- & TELESTOLPE
- TRÄD
- BUSKE
- FLAGGSTÄNG

- BEFINTLIGA LEDNINGAR
- VATTENLEDNING
  - SPILLVATTENLEDNING
  - TRYCKSPILLVATTENLEDNING
  - DAGVATTENLEDNING
  - TELELEDNING MARK
  - TELELEDNING LUFT
  - OPTILEDNING
  - ELLEDNING MARK
  - ELLEDNING LUFT
  - ELLEDNING MARK LÄGGSPÄNNING
  - ELLEDNING LUFT LÄGGSPÄNNING
  - ELLEDNING MARK HÖGGSPÄNNING
  - ELLEDNING LUFT HÖGGSPÄNNING
  - BEF. TRUMMA

KOORDINATSYSTEM  
 SYSTEM I PLAN: SWEREF 99 21 45  
 SYSTEM I HÖJD: RH 2000

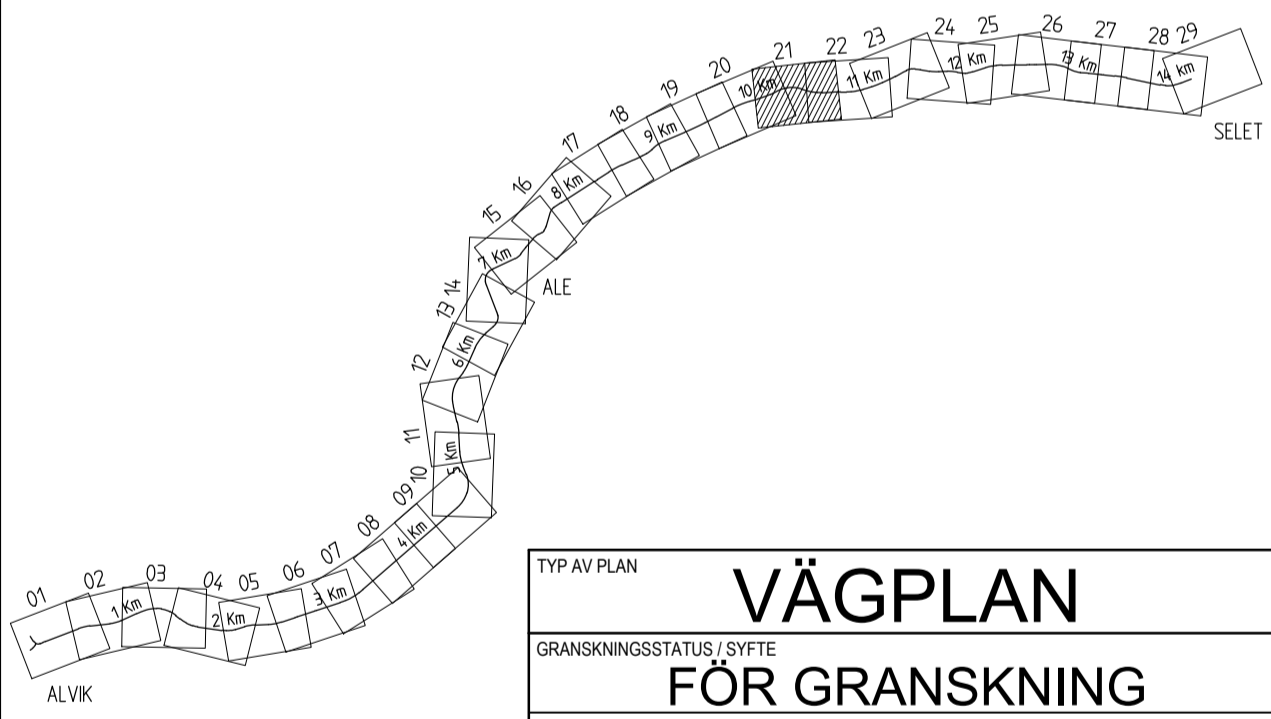

TYP AV PLAN		<b>VÄGPLAN</b>	
GRANSKNINGSSTATUS / SYFTE		<b>FÖR GRANSKNING</b>	
HANDLINGSTYP		<b>GRANSKNINGSHANDLING</b>	
DATUM	2016-01-29	LEVERANS / ÄNDRINGS-PM	
OBJEKT			
<b>ALVIK-SELET</b>			
DELOMRÅDE / BANDEL			
<b>VÄG 582</b>			
ANLÄGGNINGSGÖDEL			
DELEN ALVIK-SELET			
OBJEKTNUMMER / KM	141932	KONSTRUKTIONSNUMMER	
BESTÄLLARE	TRAFIKVERKET	LEVERANTÖR	ÅF Infrastructure
SKAPAD AV	L. JOHANSSON	UPPDRAGSNUMMER	598260
GODKÄND AV	L. ÅHLÉN	AVDELNING	222470
RITNINGSTYP			
ILLUSTRATIONSKARTA			
TEKNIKOMRÅDE / INNEHÅLL			
VÄGUTFORMNING OCH TRAFIK			
BESKRIVNING			
KM 10/000 - 10/500			
SKALA	1:1000	FORMAT	A1
RITNINGSNUMMER	103T0521	BLAD	21
		NÄSTA BLAD	22
		BET	

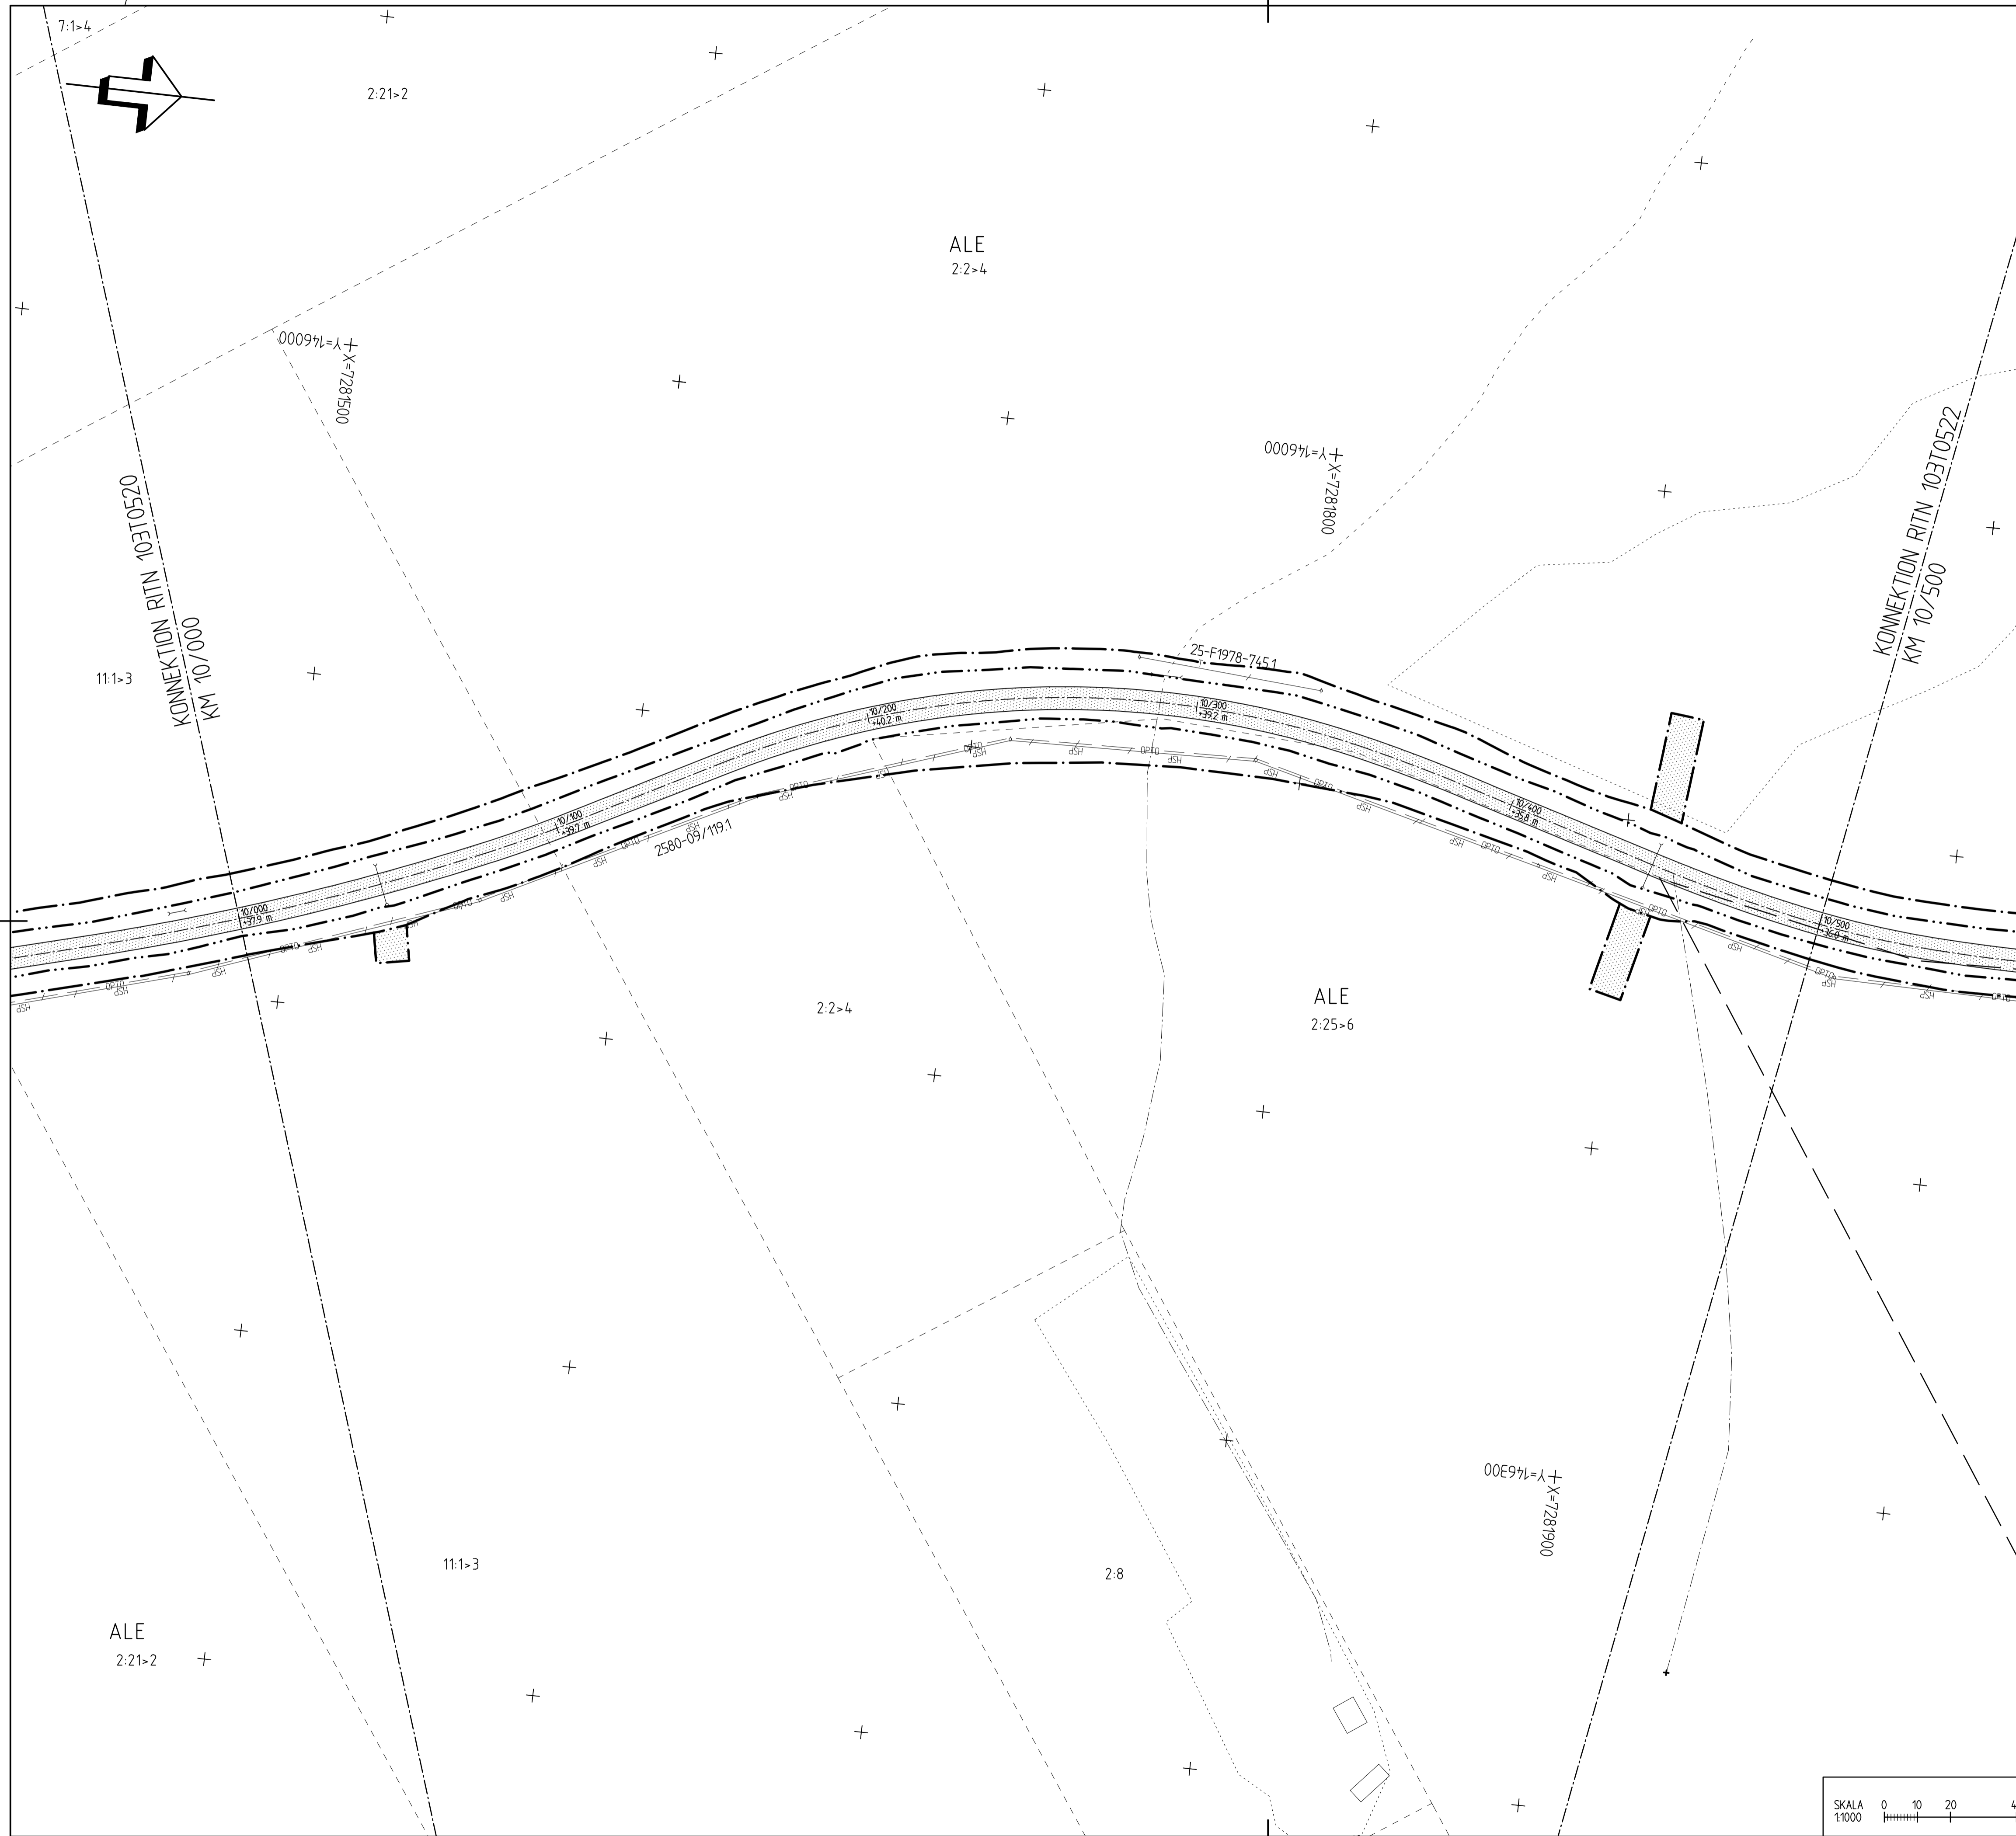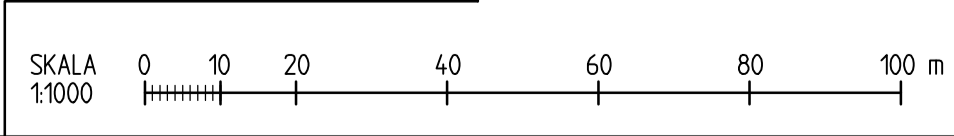

2016-01-29	14:34	SKAPAD	L. JOHANSSON
2016-01-29	14:34	GODKÄND	L. ÅHLÉN
2016-01-29	14:34	REVISIÖN	
2016-01-29	14:34	REVISIÖN	
Lager:






- ### TECKENFÖRKLARING
- GRÄNS FÖR NYTT VÄGOMRÅDE
  - GRÄNS FÖR BEFINTLIGT VÄGOMRÅDE
  - VÄGBANKANTER MED LÄNGDMÄTNING OCH HÖJDSÄTTNING INKL. GÅNG- OCH CYKELVÄG
  - NYTT VÄGOMRÅDE MED INSKRÄNKT VÄGRÄTT
  - TILLFALLIG NYTTJÄNDERÄTT
  - VÄGDEL SOM FÖRESLÅS RIVAS
  - VÄGANSLUTNING TILL BEFINTLIG ALLMÄN VÄG SOM STÄNGS GENOM SÄRSKILT BESLUT
  - FÖRESLAGNA NYA ENSKILDA VÄGAR
  - BYGGNADER (BOSTAD, ÖVRIGA BYGGNADER)
  - 2113 FASTIGHETSBETECKNING
  - TRAKTGRÄNS
  - FASTIGHETSGRÄNS
  - ÄGOSLAGSGRÄNS
  - DETALJPLANEGRÄNS
  - HÄCKMITT
  - STAKET, PLANK
  - BELYSNINGSTOLPE
  - EL- & TELESTOLPE
  - TRÄD
  - BUSKE
  - FLAGGSTÄNG
- ### BEFINTLIGA LEDNINGAR
- VATTENLEDNING
  - SPILLVATTENLEDNING
  - TRYCKSPILLVATTENLEDNING
  - DAGVATTENLEDNING
  - TELELEDNING MARK
  - TELELEDNING LUFT
  - OPTOLEDNING
  - ELLEDNING MARK
  - ELLEDNING LUFT
  - ELLEDNING MARK LÄGSPÄNNING
  - ELLEDNING LUFT LÄGSPÄNNING
  - ELLEDNING MARK HÖGSPÄNNING
  - ELLEDNING LUFT HÖGSPÄNNING
  - BEF. TRUMMA

**KOORDINATSYSTEM**  
 SYSTEM I PLAN: SWEREF 99 21 45  
 SYSTEM I HÖJD: RH 2000

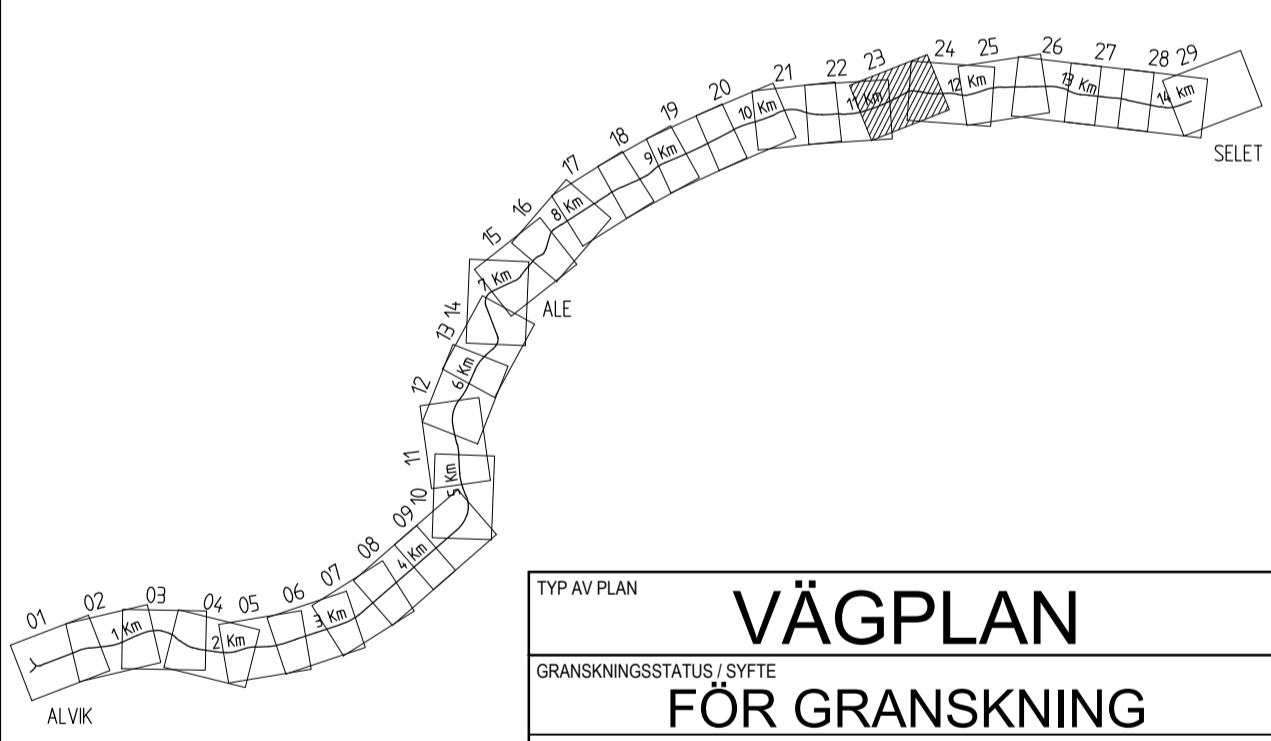

TYP AV PLAN		<b>VÄGPLAN</b>	
GRANSKNINGSSTATUS / SYFTE		<b>FÖR GRANSKNING</b>	
HANDLINGSTYP		<b>GRANSKNINGSHANDLING</b>	
DATUM	2016-01-29	LEVERANS / ÄNDRINGS-PM	
OBJEKT		<b>ALVIK-SELET</b>	
DELOMRÅDE / BANDEL		<b>VÄG 582</b>	
ANLÄGGNINGSGÖDEL		<b>DELEN ALVIK-SELET</b>	
OBJEKTNUMMER / KM	141932	KONSTRUKTIONSNUMMER	
BESTÄLLARE	<b>TRAFIKVERKET</b>	LEVERANTÖR	<b>ÅF Infrastructure</b>
SKAPAD AV	L. JOHANSSON	UPPDRAGSGNUMMER	598260
GODKÄND AV	L. ÅHLÉN	AVDELNING	222470
RITNINGSTYP		<b>ILLUSTRATIONSKARTA</b>	
TEKNIKOMRÅDE / INNEHÅLL		<b>VÄGUTFORMNING OCH TRAFIK</b>	
BESKRIVNING		<b>KM 11/000 - 11/500</b>	
SKALA	1:1000	FORMAT	A1
RITNINGSNUMMER	103T0523	FÖRVALTNINGSNUMMER	
BLAD	23	NÄSTA BLAD	24
BET			

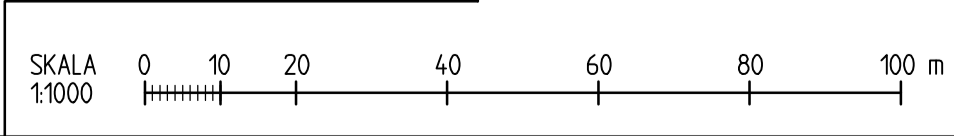

2016-01-29	14:39	MOJELL	103T0523
2016-01-29	14:37	MOJELL	103T0523
- ### TECKENFÖRKLARING
- GRÄNS FÖR NYTT VÄGOMRÅDE
  - GRÄNS FÖR BEFINTLIGT VÄGOMRÅDE
  - VÄGBANKEKANTER MED LÄNGDMÄTNING OCH HÖJDSÄTTNING INKL. GÅNG- OCH CYKELVÄG
  - NYTT VÄGOMRÅDE MED INSKRÄNKT VÄGRÄTT
  - TILLFALLIG NYTTJÄNDERÄTT
  - VÄGDEL SOM FÖRESLÅS RIVAS
  - VÄGANSLUTNING TILL BEFINTLIG ALLMÄN VÄG SOM STÄNGS GENOM SÄRSKILT BESLUT
  - FÖRESLAGNA NYA ENSKILDA VÄGAR
  - BYGGNADER (BOSTAD, ÖVRIGA BYGGNADER)
  - 2113
  - FASTIGHETSBEDECKNING
  - TRAKTGRÄNS
  - FASTIGHETSGRÄNS
  - ÄGOSLAGSGRÄNS
  - DETALJPLANEGRÄNS
  - HÄCKMITT
  - STAKET, PLANK
  - BELYSNINGSSTOLPE
  - EL- & TELESTOLPE
  - TRÄD
  - BUSKE
  - FLAGGSTÄNG
- ### BEFINTLIGA LEDNINGAR
- VATTENLEDNING
  - SPILLVATTENLEDNING
  - TRYCKSPILLVATTENLEDNING
  - DAGVATTENLEDNING
  - TELELEDNING MARK
  - TELELEDNING LUFT
  - OPTOLEDNING
  - ELLEDNING MARK
  - ELLEDNING LUFT
  - ELLEDNING MARK LÅGSPÄNNING
  - ELLEDNING LUFT LÅGSPÄNNING
  - ELLEDNING MARK HÖGSPÄNNING
  - ELLEDNING LUFT HÖGSPÄNNING
  - BEF. TRUMMA

**KOORDINATSYSTEM**  
 SYSTEM I PLAN: SWEREF 99 21 45  
 SYSTEM I HÖJD: RH 2000

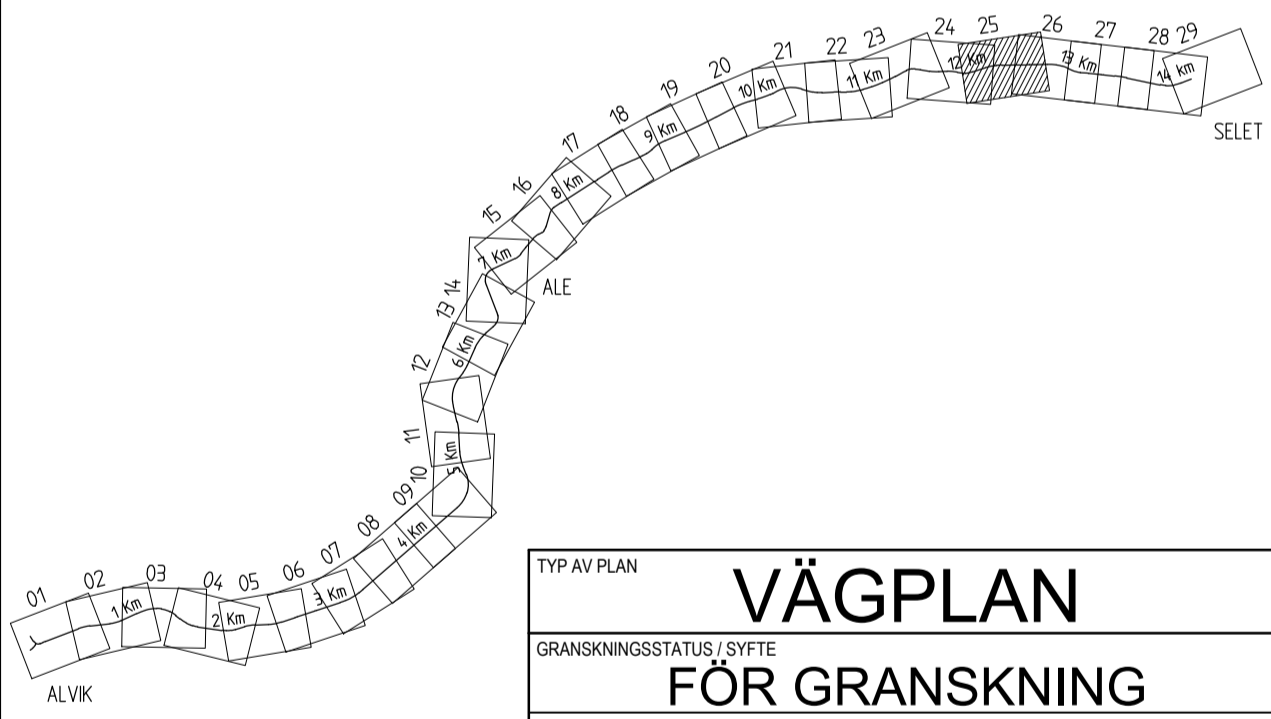

TYP AV PLAN		<b>VÄGPLAN</b>	
GRANSKNINGSSTATUS / SYFTE			
<b>FÖR GRANSKNING</b>			
HANDLINGSTYP			
<b>GRANSKNINGSHANDLING</b>			
DATUM		LEVERANS / ÄNDRINGS-PM	
2016-01-29			
OBJEKT			
ALVIK-SELET			
DELOMRÅDE / BANDEL			
VÄG 582			
ANLÄGGNINGSGOEL			
DELEN ALVIK-SELET			
OBJEKTNUMMER / KM		KONSTRUKTIONNUMMER	
141932			
BESTÄLLARE		LEVERANTÖR	
SKAPAD AV		UPPDRAGSGNUMMER	
L. JOHANSSON		598260	
GODKÄND AV		ÄVDELNING	
L. ÄHLÉN		222470	
RITNINGSTYP			
ILLUSTRATIONSKARTA			
TEKNIKOMRÅDE / INNEHÅLL			
VÄGUTFORMNING OCH TRAFIK			
BESKRIVNING			
KM 12/000 - 12/500			
SKALA	FORMAT	FÖRVALTNINGSNUMMER	
1:1000	A1		
RITNINGSGNUMMER	BLAD	NÄSTA BLAD	BET
103T0525	25	26	

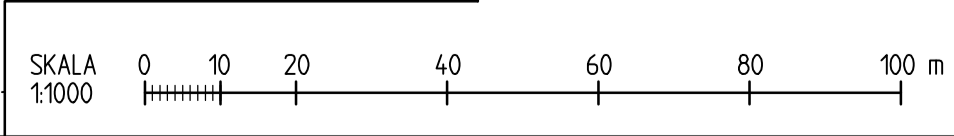


2016-01-29 14:34  
 2016-01-29 14:35  
 2016-01-29 14:36  
 2016-01-29 14:37  
 2016-01-29 14:38  
 2016-01-29 14:39  
 2016-01-29 14:40  
 2016-01-29 14:41  
 2016-01-29 14:42  
 2016-01-29 14:43  
 2016-01-29 14:44  
 2016-01-29 14:45  
 2016-01-29 14:46  
 2016-01-29 14:47  
 2016-01-29 14:48  
 2016-01-29 14:49  
 2016-01-29 14:50  
 2016-01-29 14:51  
 2016-01-29 14:52  
 2016-01-29 14:53  
 2016-01-29 14:54  
 2016-01-29 14:55  
 2016-01-29 14:56  
 2016-01-29 14:57  
 2016-01-29 14:58  
 2016-01-29 14:59  
 2016-01-29 15:00  
 2016-01-29 15:01  
 2016-01-29 15:02  
 2016-01-29 15:03  
 2016-01-29 15:04  
 2016-01-29 15:05  
 2016-01-29 15:06  
 2016-01-29 15:07  
 2016-01-29 15:08  
 2016-01-29 15:09  
 2016-01-29 15:10  
 2016-01-29 15:11  
 2016-01-29 15:12  
 2016-01-29 15:13  
 2016-01-29 15:14  
 2016-01-29 15:15  
 2016-01-29 15:16  
 2016-01-29 15:17  
 2016-01-29 15:18  
 2016-01-29 15:19  
 2016-01-29 15:20  
 2016-01-29 15:21  
 2016-01-29 15:22  
 2016-01-29 15:23  
 2016-01-29 15:24  
 2016-01-29 15:25  
 2016-01-29 15:26  
 2016-01-29 15:27  
 2016-01-29 15:28  
 2016-01-29 15:29  
 2016-01-29 15:30  
 2016-01-29 15:31  
 2016-01-29 15:32  
 2016-01-29 15:33  
 2016-01-29 15:34  
 2016-01-29 15:35  
 2016-01-29 15:36  
 2016-01-29 15:37  
 2016-01-29 15:38  
 2016-01-29 15:39  
 2016-01-29 15:40  
 2016-01-29 15:41  
 2016-01-29 15:42  
 2016-01-29 15:43  
 2016-01-29 15:44  
 2016-01-29 15:45  
 2016-01-29 15:46  
 2016-01-29 15:47  
 2016-01-29 15:48  
 2016-01-29 15:49  
 2016-01-29 15:50  
 2016-01-29 15:51  
 2016-01-29 15:52  
 2016-01-29 15:53  
 2016-01-29 15:54  
 2016-01-29 15:55  
 2016-01-29 15:56  
 2016-01-29 15:57  
 2016-01-29 15:58  
 2016-01-29 15:59  
 2016-01-29 16:00



**TECKENFÖRKLARING**

- GRÄNS FÖR NYTT VÄGOMRÅDE
  - GRÄNS FÖR BEFINTLIGT VÄGOMRÅDE
  - VÄGBANKEKANTER MED LÄNGDMÄTNING OCH HÖJDSÄTTNING INKL. GÅNG- OCH CYKELVÄG
  - NYTT VÄGOMRÅDE MED INSKRÄNKT VÄGRÄTT
  - TILLFALLIG NYTTJÄNDERÄTT
  - VÄGDEL SOM FÖRESLÅS RIVAS
  - VÄGANSLUTNING TILL BEFINTLIG ALLMÄN VÄG SOM STÄNGS GENOM SÄRSKILT BESLUT
  - FÖRESLAGNA NYA ENSKILDA VÄGAR
  - BYGGNADER (BOSTAD, ÖVRIGA BYGGNADER)
  - 2113 FASTIGHETSBETECKNING
  - TRAKTGRÄNS
  - FASTIGHETSGRÄNS
  - ÄGOSLAGSGRÄNS
  - DETALJPLANEGRÄNS
  - HÄCKMITT
  - STAKET, PLANK
  - BELYSNINGSTOLPE
  - EL- & TELESTOLPE
  - TRÄD
  - BUSKE
  - FLAGGSTÄNG
- BEFINTLIGA LEDNINGAR**
- VATTENLEDNING
  - SPILLVATTENLEDNING
  - TRYCKSPILLVATTENLEDNING
  - DAGVATTENLEDNING
  - TELELEDNING MARK
  - TELELEDNING LUFT
  - OPTOLEDNING
  - ELLEDNING MARK
  - ELLEDNING LUFT
  - ELLEDNING MARK LÄGGSPÄNNING
  - ELLEDNING LUFT LÄGGSPÄNNING
  - ELLEDNING MARK HÖGSPÄNNING
  - ELLEDNING LUFT HÖGSPÄNNING
  - BEF. TRUMMA

**KOORDINATSYSTEM**  
 SYSTEM I PLAN: SWEREF 99 21 45  
 SYSTEM I HÖJD: RH 2000

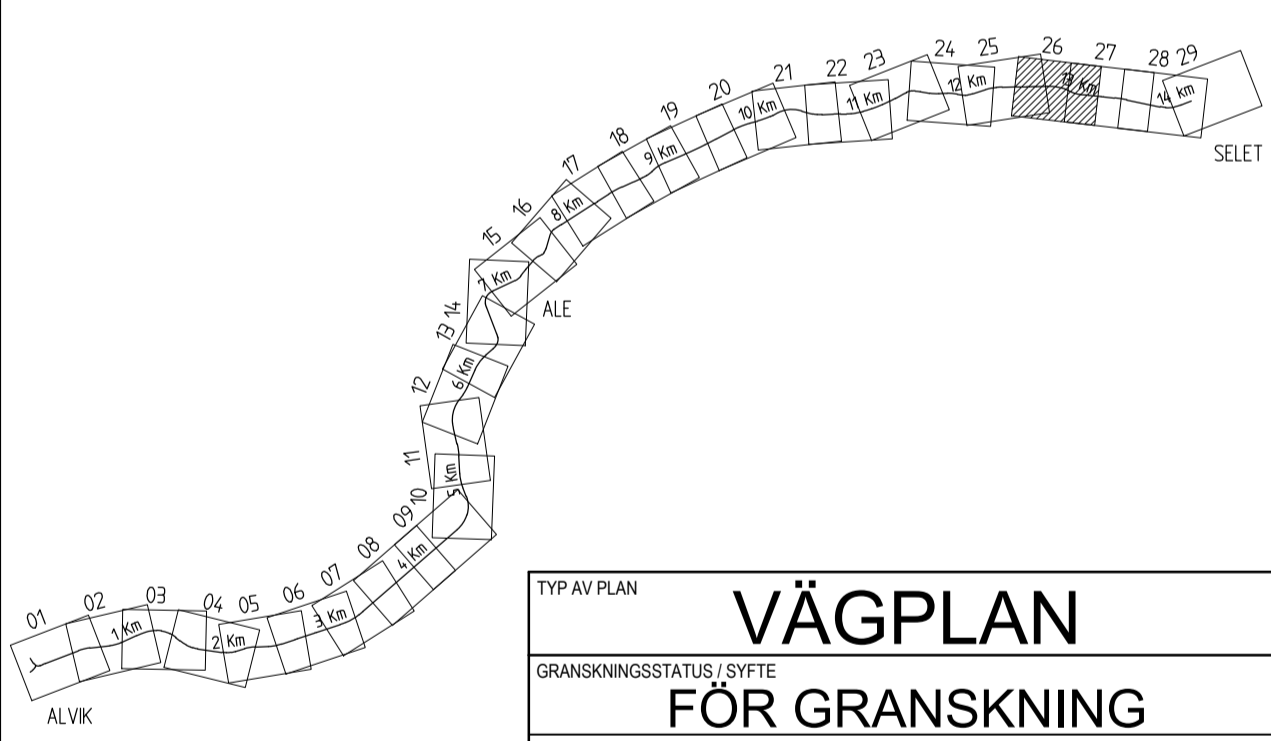

<b>TYP AV PLAN</b>	
<b>VÄGPLAN</b>	
GRANSKNINGSSTATUS / SYFTE	
<b>FÖR GRANSKNING</b>	
HANDLINGSTYP	
<b>GRANSKNINGSHANDLING</b>	
DATUM	LEVERANS / ÄNDRINGS-PM
2016-01-29	
OBJEKT	
<b>ALVIK-SELET</b>	
DELOMRÅDE / BANDEL	
<b>VÄG 582</b>	
ANLÄGGNINGSGOEL	
<b>DELEN ALVIK-SELET</b>	
OBJEKTNUMMER / KM	KONSTRUKTIONSNUMMER
141932	
BESTÄLLARE	LEVERANTÖR
<b>TRAFIKVERKET</b>	<b>ÅF Infrastructure</b>
SKAPAD AV	UPPDRAGSNUMMER
<b>L. JOHANSSON</b>	<b>598260</b>
GODKÄND AV	ÄNDRING
<b>L. ÄHLÉN</b>	<b>222470</b>
RITNINGSTYP	
<b>ILLUSTRATIONSKARTA</b>	
TEKNIKOMRÅDE / INNEHÅLL	
<b>VÄGUTFORMNING OCH TRAFIK</b>	
BESKRIVNING	
<b>KM 12/500 - 13/000</b>	
SKALA	FORMAT
<b>1:1000</b>	<b>A1</b>
RITNINGSNUMMER	FÖRVALTNINGSNUMMER
<b>103T0526</b>	
BLAD	NÄSTA BLAD
<b>26</b>	<b>27</b>
BET	

2016-01-29 14:39  
 2016-01-29 14:37  
 2016-01-29 13:59  
 2016-01-29 13:57  
 2016-01-29 13:55  
 2016-01-29 13:53  
 2016-01-29 13:51  
 2016-01-29 13:49  
 2016-01-29 13:47  
 2016-01-29 13:45  
 2016-01-29 13:43  
 2016-01-29 13:41  
 2016-01-29 13:39  
 2016-01-29 13:37  
 2016-01-29 13:35  
 2016-01-29 13:33  
 2016-01-29 13:31  
 2016-01-29 13:29  
 2016-01-29 13:27  
 2016-01-29 13:25  
 2016-01-29 13:23  
 2016-01-29 13:21  
 2016-01-29 13:19  
 2016-01-29 13:17  
 2016-01-29 13:15  
 2016-01-29 22:59  
 2016-01-29 22:57  
 2016-01-29 22:55  
 2016-01-29 22:53  
 2016-01-29 22:51  
 20





