



KOORDINATSYSTEM

PLAN: SWEREF 99 1330
HÖJD: RH 2000

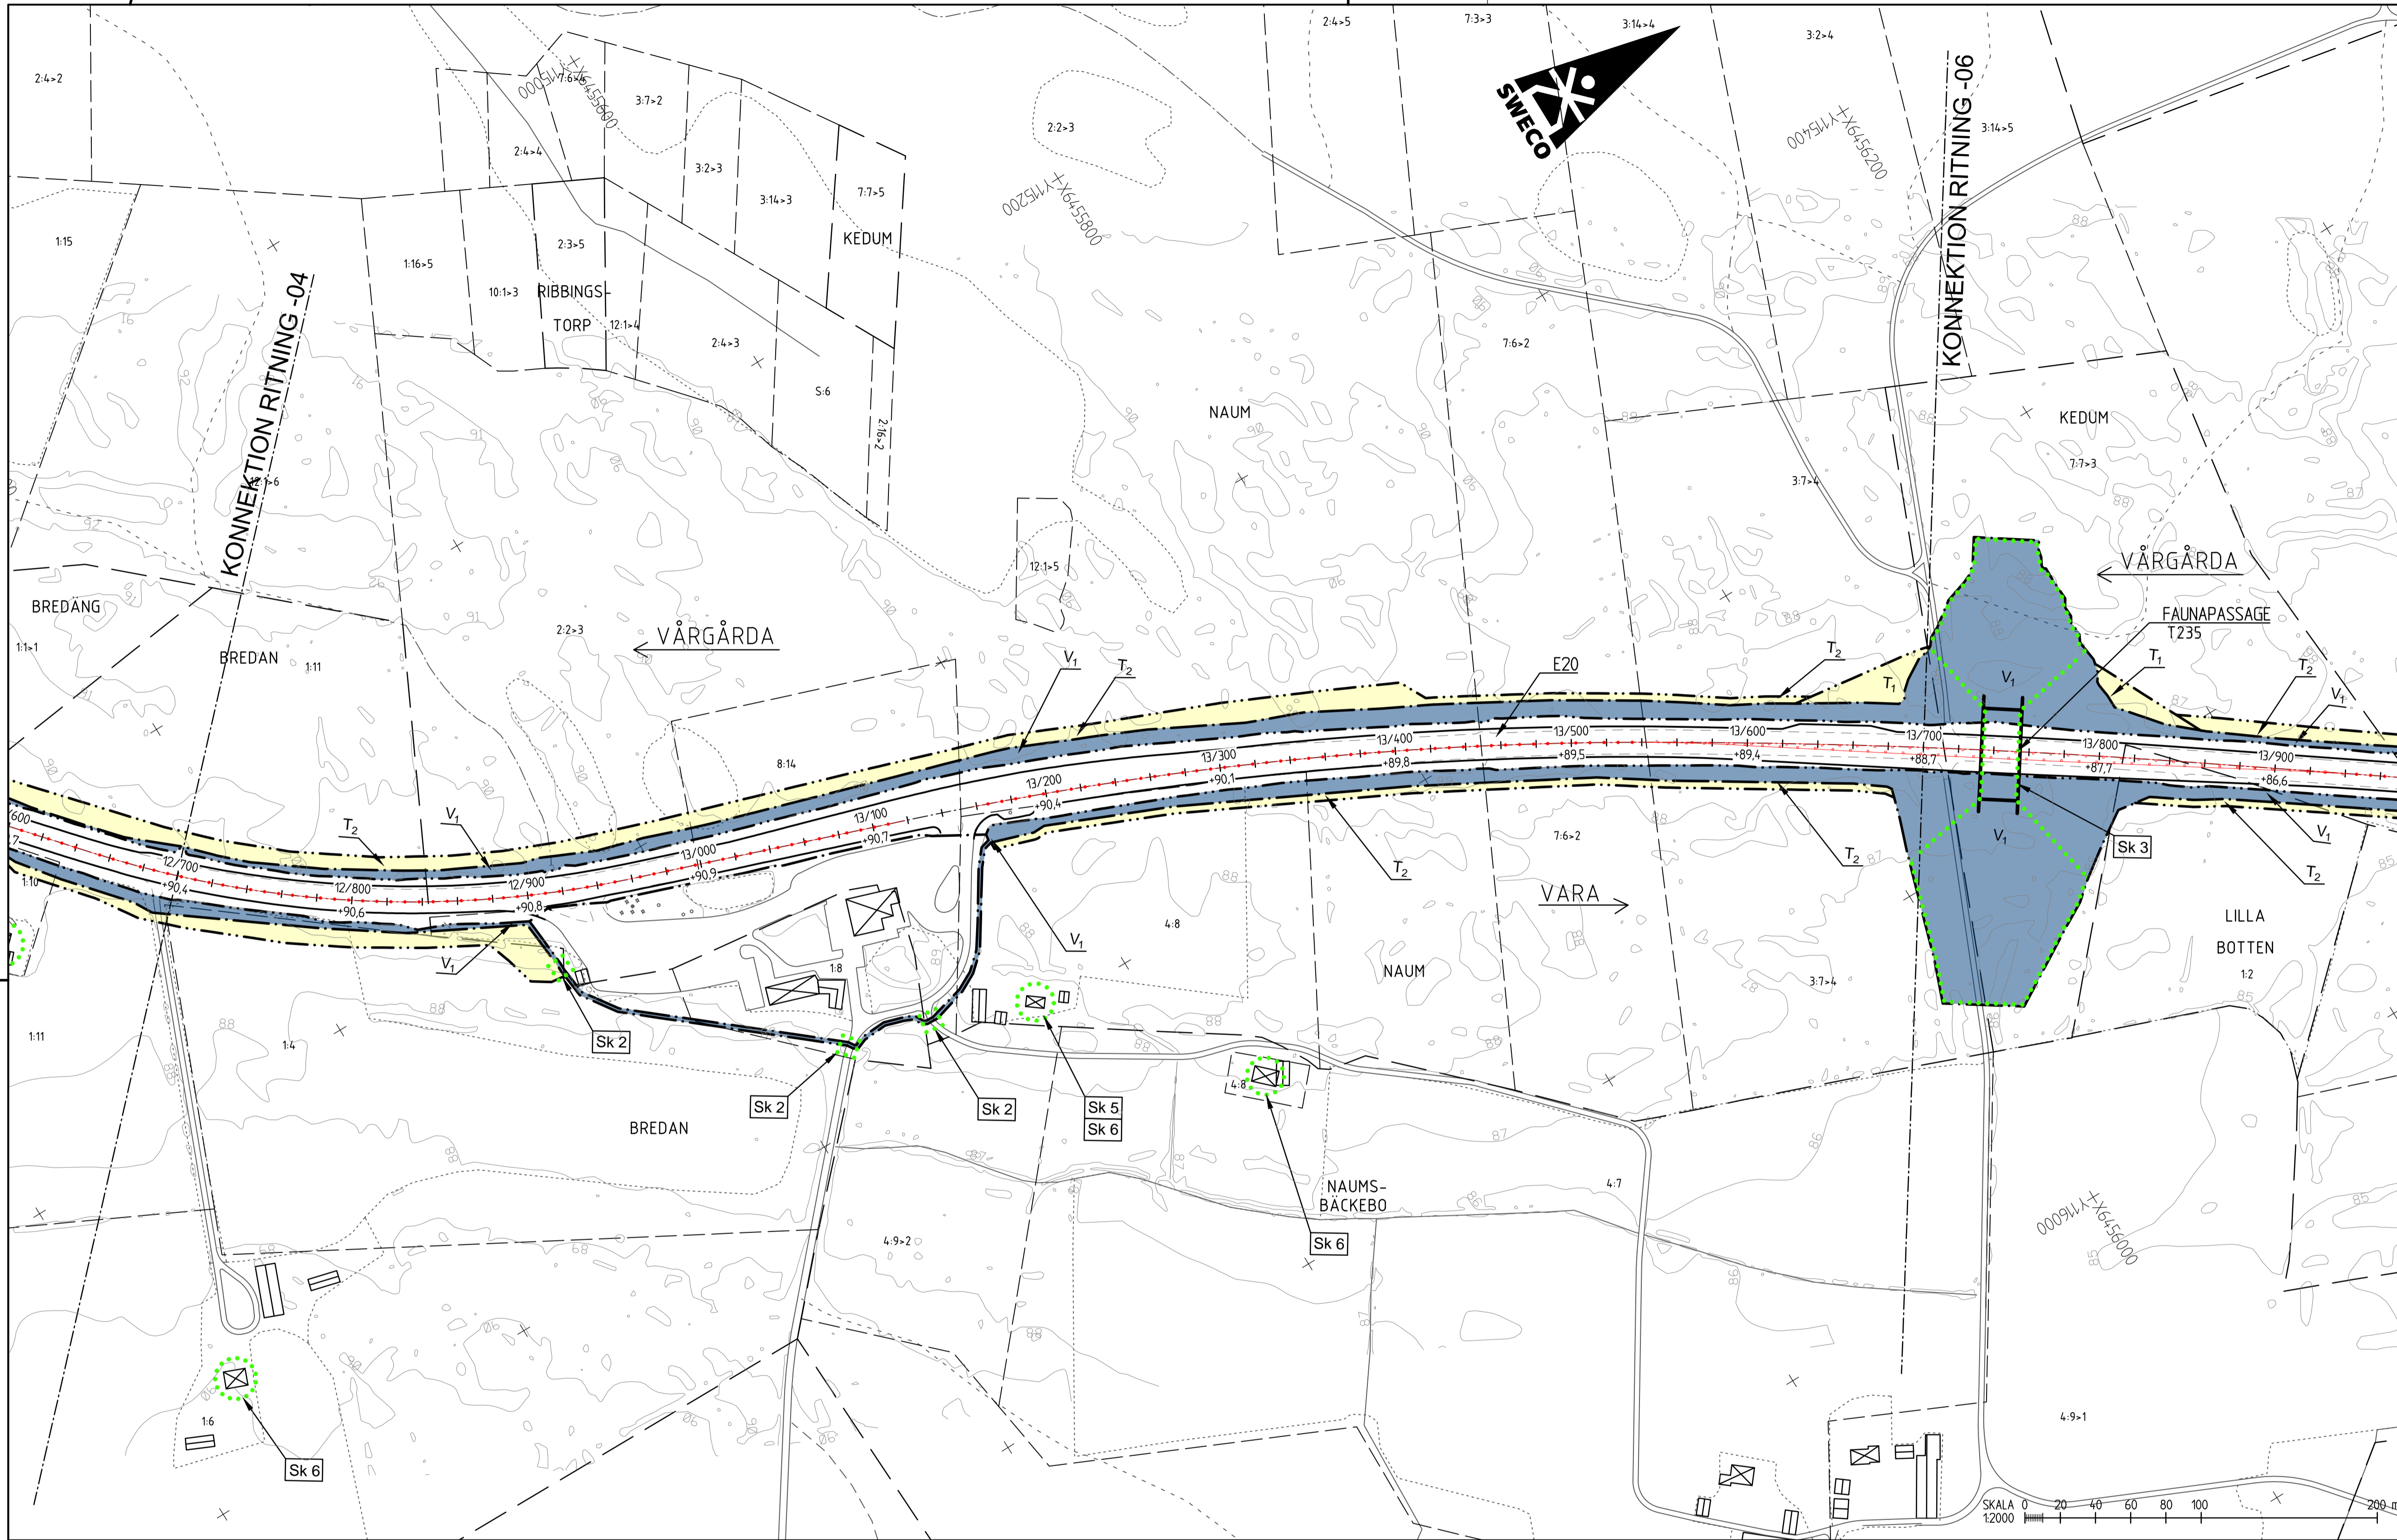

PLANNYCKEL

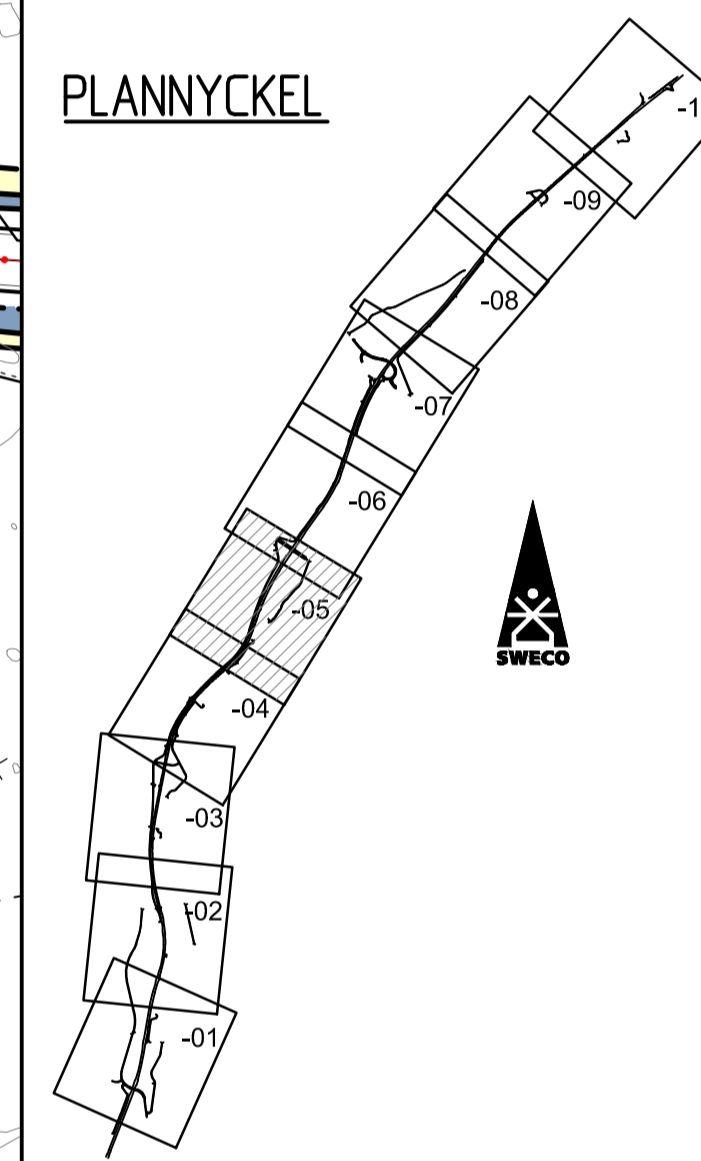

TYP AV PLAN
VÄGPLAN

GRANSKNINGSSTATUS/SYFTE
FÖR GRANSKNING

HANDLINGSTYP
GRANSKNINGSHANDLING

DATUM: 2017-04-20
LEVERANS I ÄNDRINGS-PM

OBJEKT
VÄG E20
VÅRGÅRDA-VARA

DELOMRÅDE / BANDEL
ELING-VARA

ANLÄGGNINGSDDEL
GEMENSAMT

OBJEKTNUMMER / KM: 150306
KONSTRUKTIONNUMMER

BESTÄLLARE: TRAFIKVERKET
LEVERANTÖR: SWECO

SKAPAD AV: F JOHANSSON
UPPRAGNUMMER: 2347029

GOÄND AV: S OHLIN
AVDELNING

RITNINGSTYP: PLANKARTA
TEKNIKOMRÅDE / INNEHÅLL: VÄGUTFORMNING OCH TRAFIK

BECKRIVNING: E20

SKALA: 1:2000
FORMAT: A1
FÖRVALTNINGSNUMMER: VVA1503063VP

RITNINGNUMMER: 2 00 T 02 05
BLAD: NÄSTA BLAD: BET

TECKENFÖRKLARING

- MARKANSPRÅK**
- GRÄNS FÖR VÄGOMRÅDE
 - AVGRÄNSNING MELLAN OLIKA TYPER AV MARKANSPRÅK
 - V₁ NYTT VÄGOMRÅDE MED VÄGRÄTT
 - V₂ NYTT VÄGOMRÅDE INOM DETALJPLAN DÄR KOMMUN ÄR HUVUDMAN FÖR ALLMÄNNA PLATSER
 - Vi₁ NYTT VÄGOMRÅDE MED INSKRÄNKT VÄGRÄTT FÖR RENSNING AV DIKEN
 - Vi₂ NYTT VÄGOMRÅDE MED INSKRÄNKT VÄGRÄTT FÖR LANDSKAPSANPASSNING
 - INDRAGNING AV VÄG FRÅN ALLMÄNT UNDERHÅLL
 - T₁ TILLFÄLLIG NYTTJÄNDERÄTT FÖR TILLFÄLLIG TRAFIK OCH ARBETSVÄGAR AVSER 24 MÅNADER FRÅN BYGGSTART.
 - T₂ TILLFÄLLIG NYTTJÄNDERÄTT FÖR VÄGBYGGNADARBETEN OCH MASSUPPLAG. AVSER 24 MÅNADER FRÅN BYGGSTART.

- SKYDDÅTGÄRDER OCH FÖRSIKTIGHETSMÅTT**
- MARKERING ELLER AVGRÄNSNING AV SKYDDÅTGÄRD/FÖRSIKTIGHETSMÅTT
 - Sk 1 FAUNASTÄNGSEL ANORDNAS LÄNGS E20, PÅ HELA STRÄCKAN ANGES EJ PÅ PLANKARTA
 - Sk 2 FÄRIST
 - Sk 3 FAUNAPASSAGE ÖVER E20
 - Sk 4 VILTUTHOPP
 - Sk 5 ERBJUDANDE OM BULLERSKYDDÅTGÄRDER UTANFÖR VÄGOMRÅDE I FORM AV FASADÅTGÄRD
 - Sk 6 ERBJUDANDE OM BULLERSKYDDÅTGÄRDER UTANFÖR VÄGOMRÅDE I FORM AV LOKALT SKYDD VID UTEPLATS
 - Sk 7 HÖGKAPACITETSRÄCKE SOM SKYDD MOT OLYCKOR MED FARLIG GODS.

- VERKSAMHETER SOM UNDTANTAS FRÅN FÖRBUD ENLIGT MILJÖBALKEN**
UNDTANTAGEN GÄLLER HELA PLANEN
- SKYLDIGHETEN ATT GÖRA ANMÄLAN FÖR SAMRÅD ENLIGT 126 MB GÄLLER INTE FÖR DE VERKSAMHETER OCH ÅTGÄRDER SOM BEHOVS FÖR ATT BYGGA VÄGEN OCH SOM FASTSTÄLLS OCH INGÅR I VÄGOMRÅDE FÖR ALLMÄN VÄG ELLER OMRÅDE FÖR TILLFÄLLIG NYTTJÄNDERÄTT
 - FÖRBUDEN SOM AVSER VERKSAMHET ELLER ÅTGÄRD INOM GENERELLT BIOTOPSKYDDOMRÅDE (7:11 2 ST.) GÄLLER INTE BYGGANDET AV ALLMÄN VÄG

- ÖVRIGA BETECKNINGAR**
- BELÄGGNINGSKANT
 - LÄNGDMÄTNING OCH HÖJDSÄTTNING (+/- 0.10 m)
 - TRAKTGRÄNS
 - FASTIGHETSGRÄNS
 - BYGGNADER (BOSTAD, ÖVRIGA BYGGNADER)
 - FASTIGHETSBECKNING
 - TRAKTNAMN
 - 2+13 LEKÅSA
 - PORT UNDER E20
 - BRO ÖVER E20
 - NYTT VÄGRÄCKE VID MITTSTÖD FÖR BRO
 - NYTT MITTRÄCKE