










KOORDINATSYSTEM  
 SYSTEM I PLAN: SWEREF 99 13 30  
 SYSTEM I HÖJD: RH 2000


TECKENFÖRKLARING

- GRÄNS FÖR VÄGOMRÅDE
- AVGRÄNSNING MELLAN OLIKA TYPER AV MARKANSPRÅK
- 0/100  
15/74 NY VÄG, VÄGBANEKANTER MED LÄNGDMÄTNING OCH HÖJDSÄTTNING
- NY FÖRESLAGEN LOKALVÄG OCH GC-BANA
- MITTREMSA INOM VATTENSKYDDSOMRÅDE
- FASTIGHETSGRÄNS
- TRAKTGRÄNS
- BEFINTLIG BULLERVALL
- BEFINTLIG BLÄNSKYDD
- NY BULLERVALL
- NYTT BLÄNSKYDD
- NY BULLERSKÄRM
- VILTSTÄNGSEL
- VÄGRÄCKE
- XXXXXX VÄGDEL SOM FÖRESLÅS RIVAS
- (P) PUMPSTATION
- UTSLÄPPSPUNKT VÄGDAGVATTEN
- RINNRICHTNING VÄGDIKE
- RINNRICHTNING RECIPIENT
- NY TRUMMA
- KUPOLBRUNN
- RÄNNSTENSBRUNN
- NEDSTIGNINGSBRUNN
- DRÄNVATTEN
- BRO ANLÄGGNINGS-ID

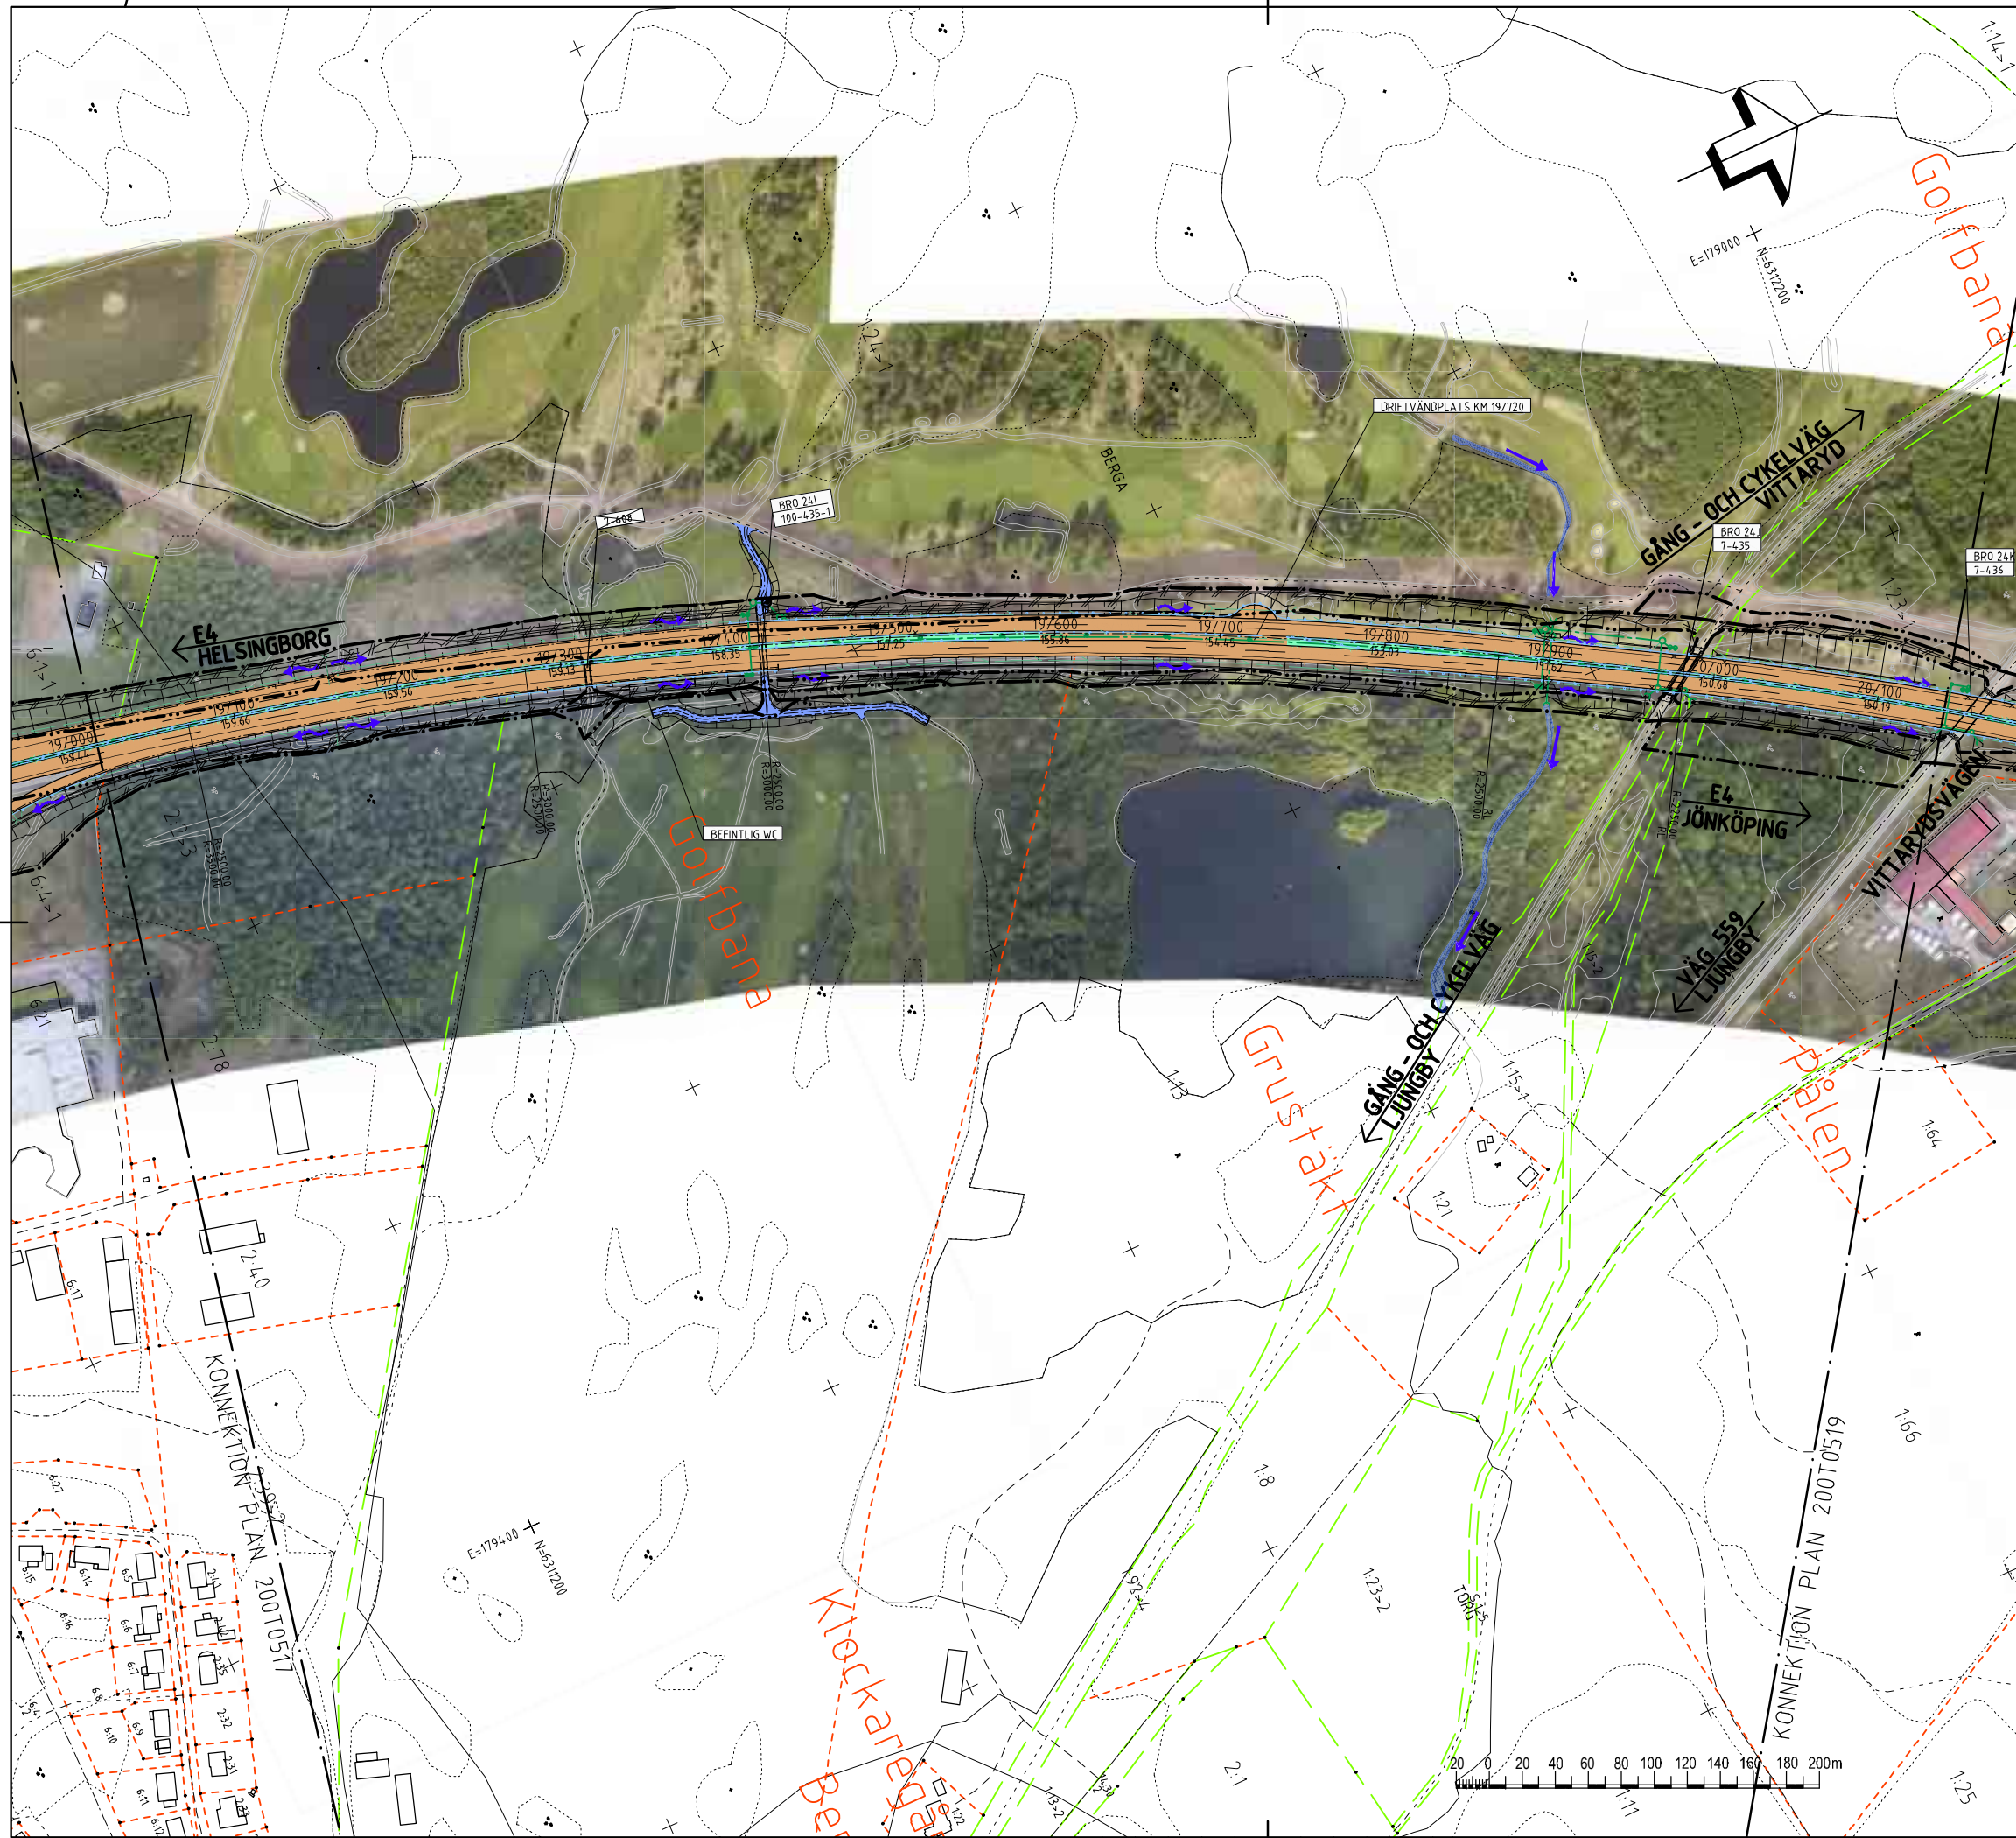

DEL 1/DEL 2 TPL LAGAN

TPL HALLSJÖ

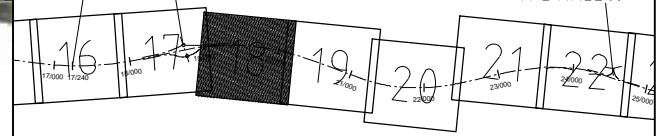

REV	ANT	ÄNDRINGEN AVSER	GDOK	DATUM	VY DATUM	VY DIMENSIONER
<b>VÄGPLAN</b>						
			E4 LJUNGBY - TOFTANÄS			
			GEMENSAMT			
			E4, KM 19/015 - 20/140			
<b>ILLUSTRATIONSKARTA</b>						
UPPGÄRDSANSVÄRIG	UPPGÄRDSNUMMER					
P.RISBERG	46342173					
KONSTRUKTÖR	GRANSK	FORMÅT	SKALA			
M.KIŠLUK	K.CEDERHOLM	A1	1:2000			
STOCKHOLM	2017-03-17	RETNINGSNR				
M.NETTMANN		137665	2 00 T 05 18			

























KOORDINATSYSTEM  
 SYSTEM I PLAN: SWEREF 99 13 30  
 SYSTEM I HÖJD: RH 2000

TECKENFÖRKLARING

- GRÄNS FÖR VÄGOMRÅDE
- AVGRÄNSNING MELLAN OLIKA TYPER AV MARKANSPRÅK
- 0/100  
15274 NY VÄG, VÄGBÄNKANTER MED LÄNGDMÄTNING OCH HÖJDSÄTTNING
- NY FÖRESLAGEN LOKALVÄG OCH GC-BANA
- MITTREMSA INOM VATTENSKYDDSOMRÅDE
- FASTIGHETSGRÄNS
- TRAKTGRÄNS
- BEFINTLIG BULLERVALL
- BEFINTLIG BLÄNSKYDD
- NY BULLERVALL
- NYTT BLÄNSKYDD
- NY BULLERSKÄRM
- VILTSTÄNGSEL
- VÄGRÄCKE
- VÄGDEL SOM FÖRESLÅS RIVAS
- PUMPSTATION
- UTSLÄPPSPUNKT VÄGDAGVATTEN
- RINNIKTNING VÄGDIKE
- RINNIKTNING RECIPIENT
- NY TRUMMA
- KUPOLBRUNN
- RÄNNSTENSBRUNN
- NEDSTINGNINGBRUNN
- DRÄNVATTEN
- BRO 24R  
7-519
- BRO ANLÄGGNINGS-ID

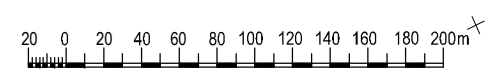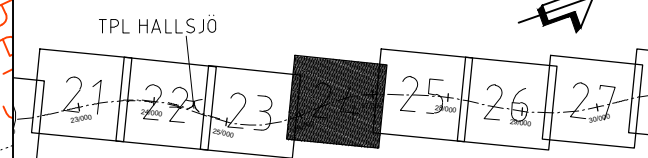


REV	ANT	ÄNDRINGEN AVSER	GODK	DATUM	VY DATUM	VY DIMENSIONER
<b>VÄGPLAN</b>						
			E4 LJUNGBY - TOFTANÄS			
			GEMENSAMT			
			E4, KM 25/890 - 27/100			
<b>ILLUSTRATIONSKARTA</b>						
KONSTR	GRÄNS	REVISOR	PROJEKT	SKALA	REVISOR	REVISOR
M.KIŠLUK	K.CEDERHOLM	2017-03-17	137665	A1	1:2000	2 00 T 05 24
STOCKHOLM	M.NETTMANN					



















