



KORDINATSYSTEM

PLAN: SWEREF 99 13 30
HÖJD: RH 2000

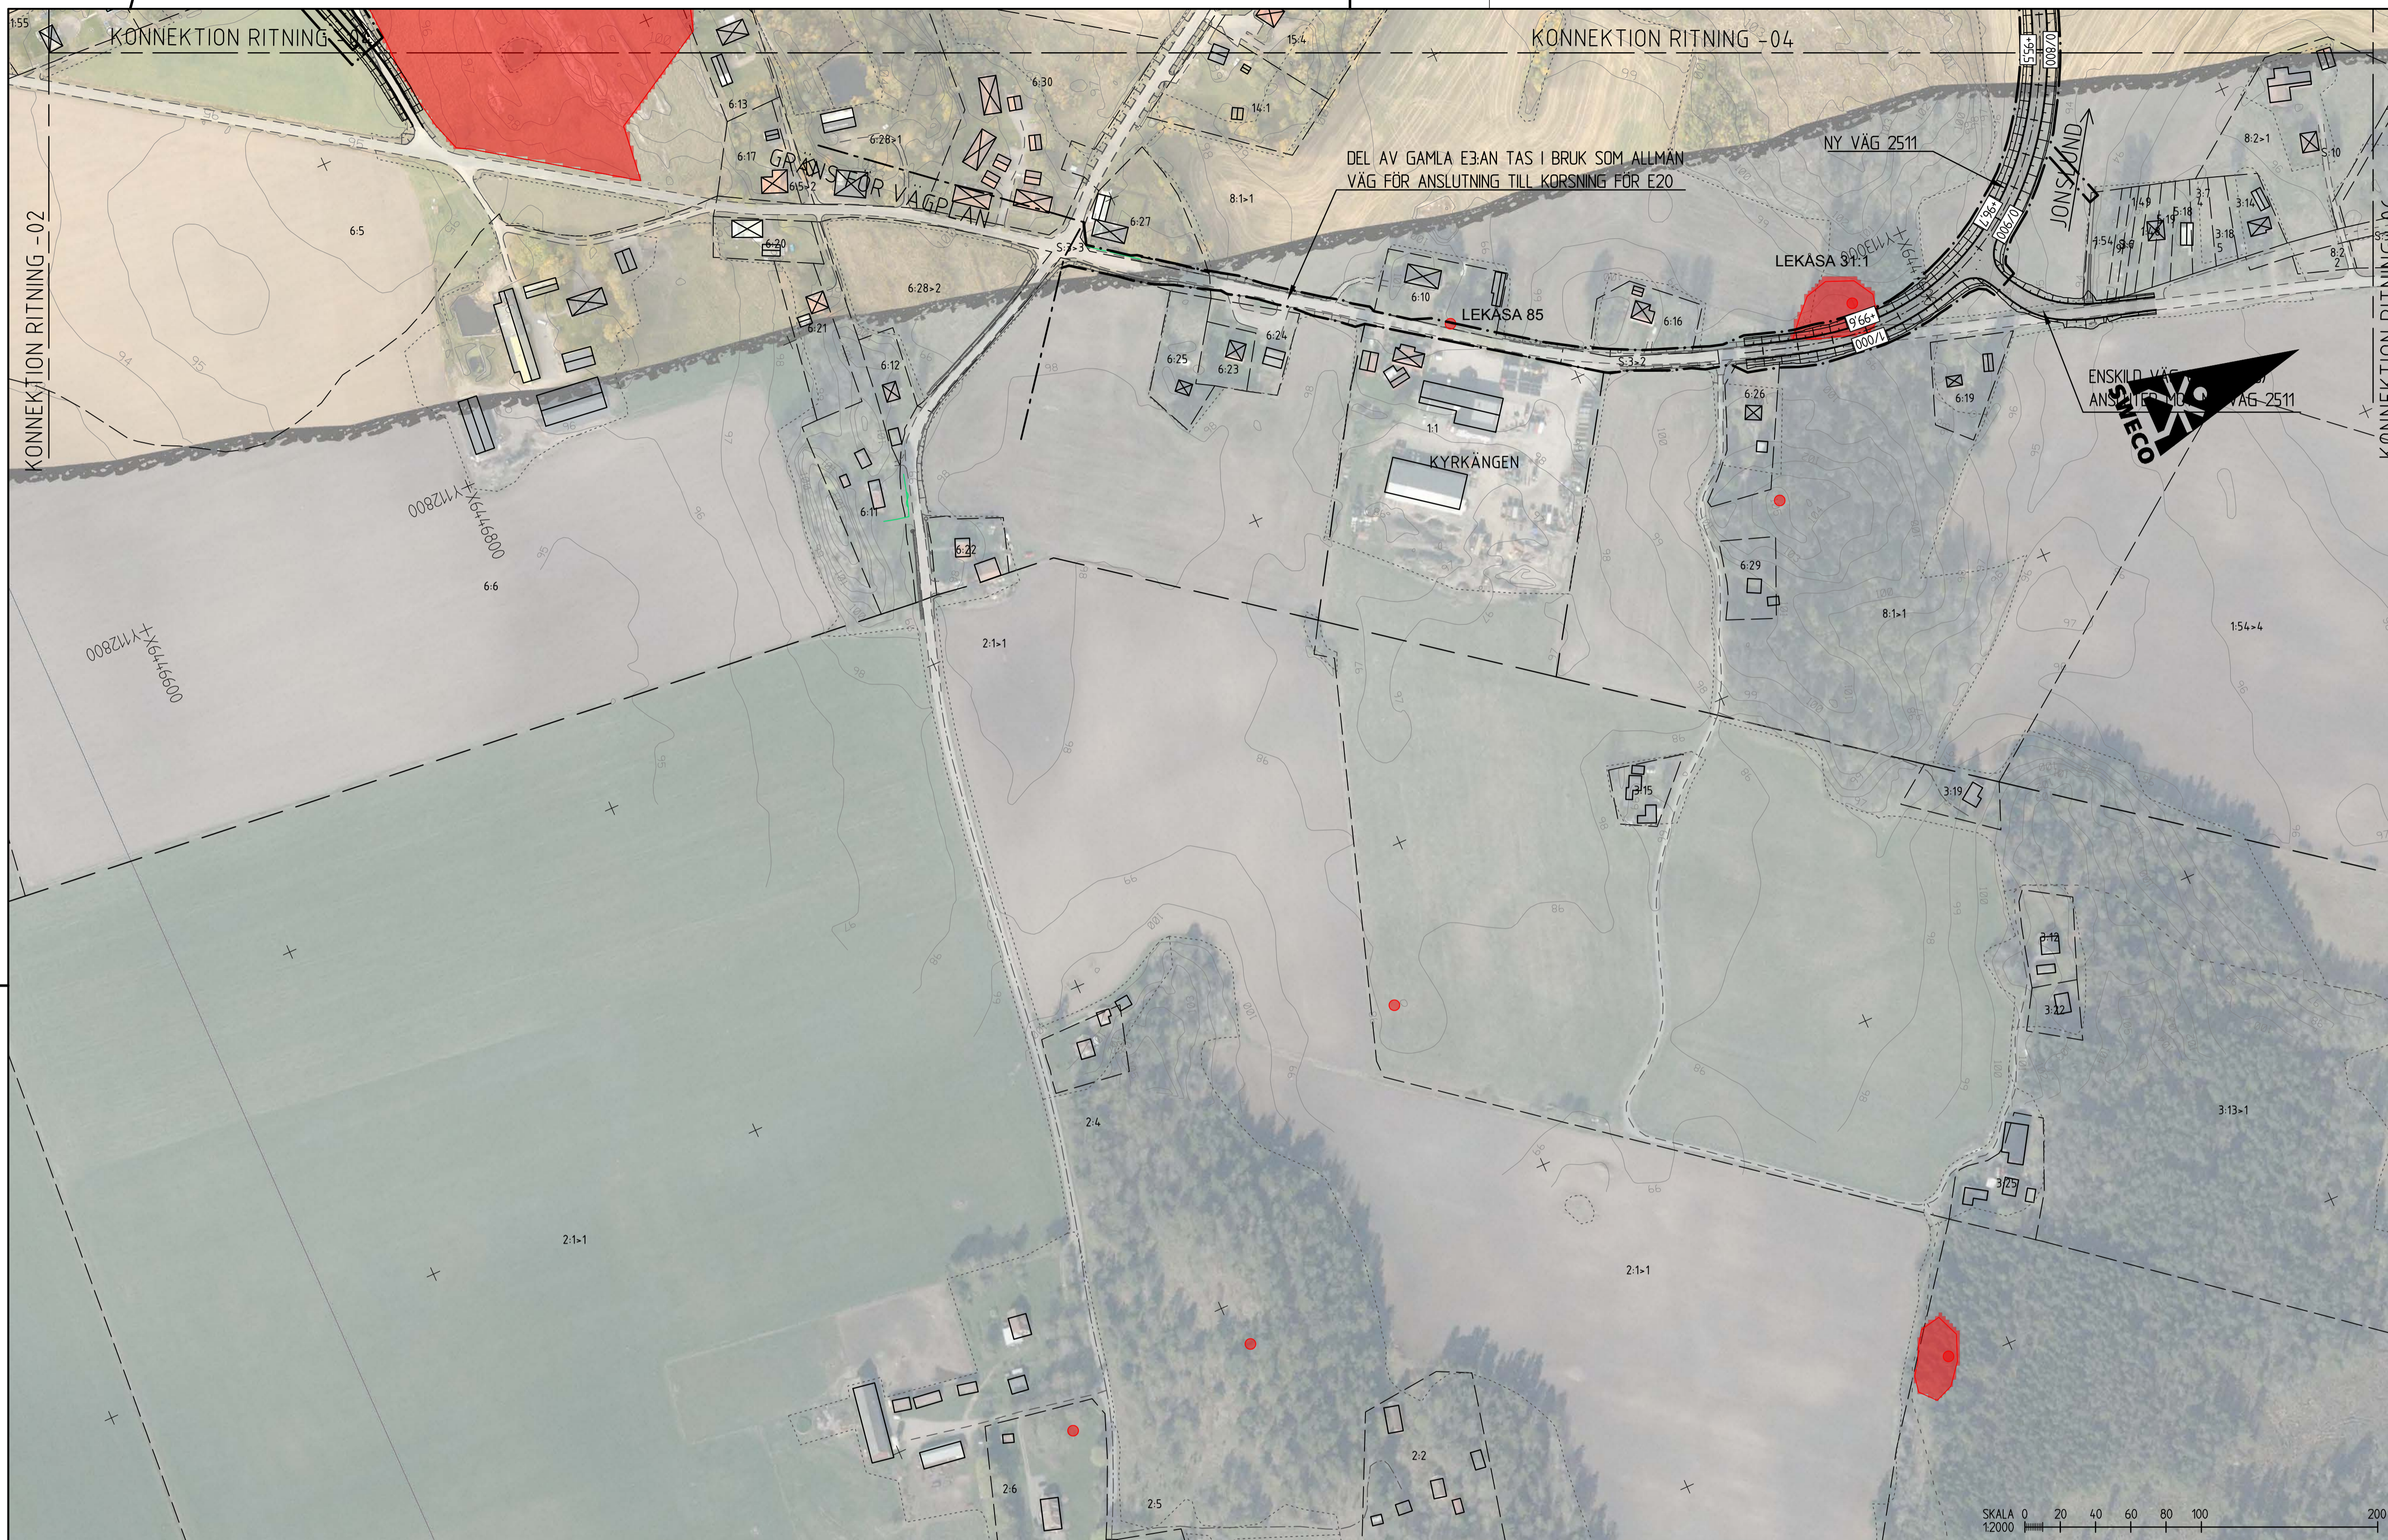

PLANNYCKEL

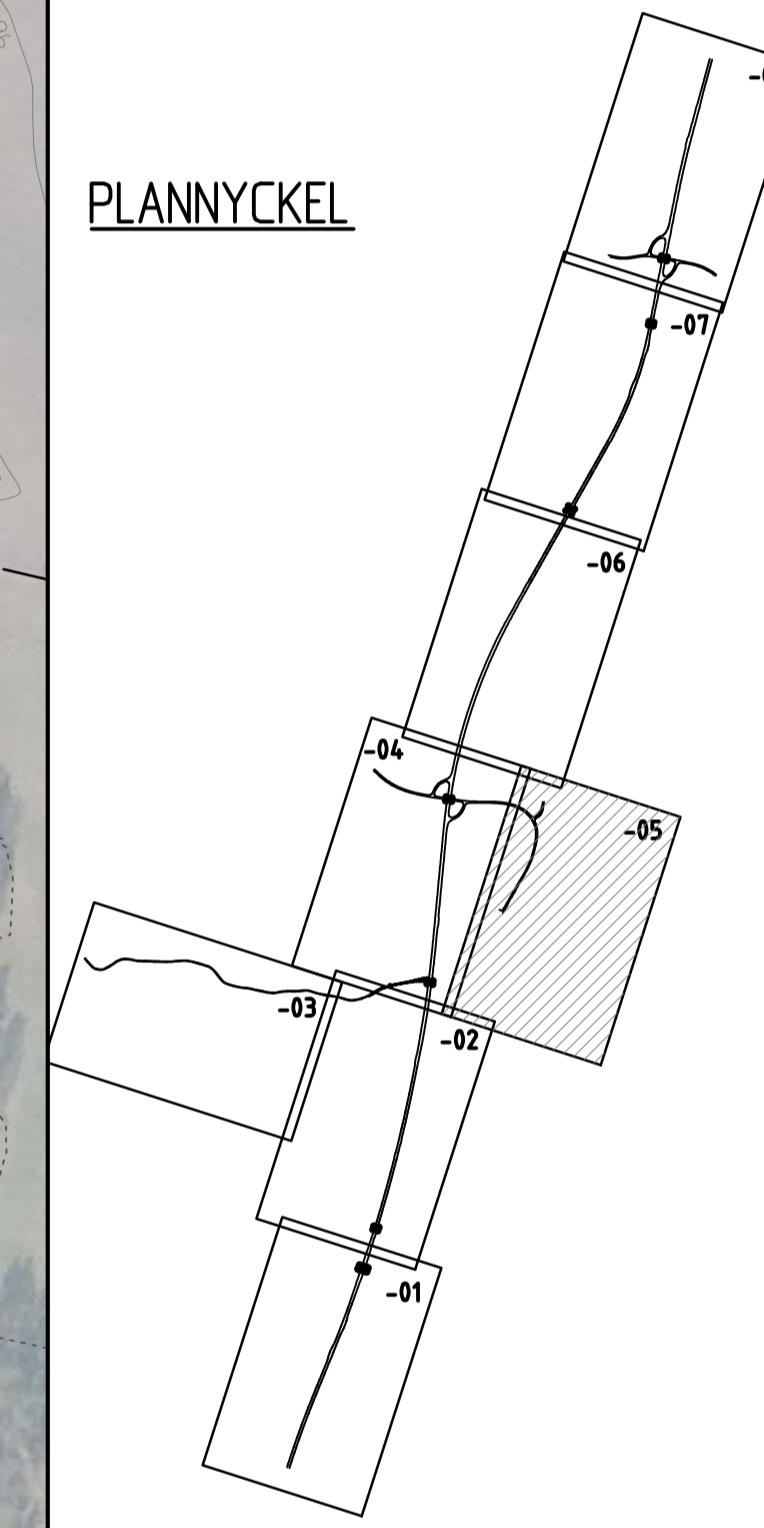

TYP AV PLAN **VÄGPLAN**

GRANSKNINGSSTATUS / SYFTE

HANDLINGSTYP

DATUM
2018-02-05

LEVERANS / ÄNDRINGS-PM

OBJEKT

**VÄG E20
VÄRGÅRDA-VARA**

DELOMRÅDE / BANDEL
RIBBINGSBERG-ELING

ANLÄGGNINGSDI
GEMENSAMT

OBJEKTNUMMER / KM
1503062

KONSTRUKTIONSNUMMER

BESTÄLLARE

LEVERANTÖR

TRAFIKVERKET

SWECO

SKAPAD AV
J MAGNUSSON

UPPRÄGGSNUMMER
2347029

GODKÄND AV
D ROLAND

AVDELNING

RITNINGSTYP
ILLUSTRATIONSPLAN

TEKNIKOMRÅDE / INNEHÅLL
VÄGUTFORMNING OCH TRAFIK

BESKRIVNING
VÄG 186

ANSPRÅKTAGANDE GAMLA E3

SKALA: 1:2000

RITNINGSNUMMER: 1 00 T 05 05

BLAD: NÄSTA BLAD, BET


TECKENFÖRKLARING

- VÄGBANA FÖR ALLMÄN VÄG
- VÄGBANA FÖR ENSKILD VÄG
- BELÄGGNINGSKANT
- BEFINTLIG SLÄNT
- NY SLÄNT
- TRAKTGRÄNS
- FASTIGHETSGRÄNS
- KOMMUNGRÄNS
- FASTIGHETSBETECKNING
- + TRAKTNAMN
- ⚡ FORNLÄMNING
- BIOTOPSKYDDAT OMRÅDE I ELLER I NÄRHETEN AV VÄGPLAN
- LEKÅSA 28:1
- RAÄ-BETECKNING FÖR FORNLÄMNING
- FORNLÄMNINGSMRÅDE

- ⊠ BYGGNADER (BOSTAD, ÖVRIGA BYGGNADER)
- ⊠ BYGGNADER SOM RIVS
- BEF BULLERSKYDDSPANK
- BEF VÄGRÄCKE
- BEF VÄGANSLUTNING SOM STÄNGS GEMOM SÄRSKILT BESLUT
- ⊠ ALLMÄN VÄGDEL SOM RIVS
- KÖRFÄLTSPILAR

- PORT UNDER E20
- BRÖ ÖVER E20
- GRÄNS FÖR VÄGOMRÅDE
- NYTT VÄGRÄCKE
- MITTRÄCKE
- LÄNGDMÄTNING OCH HÖJDSÄTTNING
- FAUNASTÄNGSEL
- BULLERSKYDDSKÄRM
- FÄRIST OCH GRIND FÖR GÅNG OCH CYKEL

- BEFINTLIG KÖPORT/GÅNGPORT
- NY TRUMMA
- NY PUMPSTATION FÖR DAGVATTEN

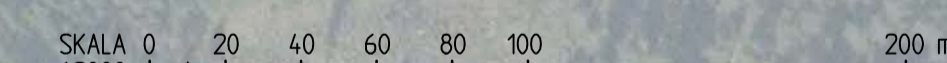

KARTBILD: S. JONSSON, FOTOGRAF: S. JONSSON, RITNING: S. JONSSON, GRANSKNING: S. JONSSON, BEHANDLING: S. JONSSON, TRYCK: S. JONSSON