E4 LJUNGBY - TOFTANÄS

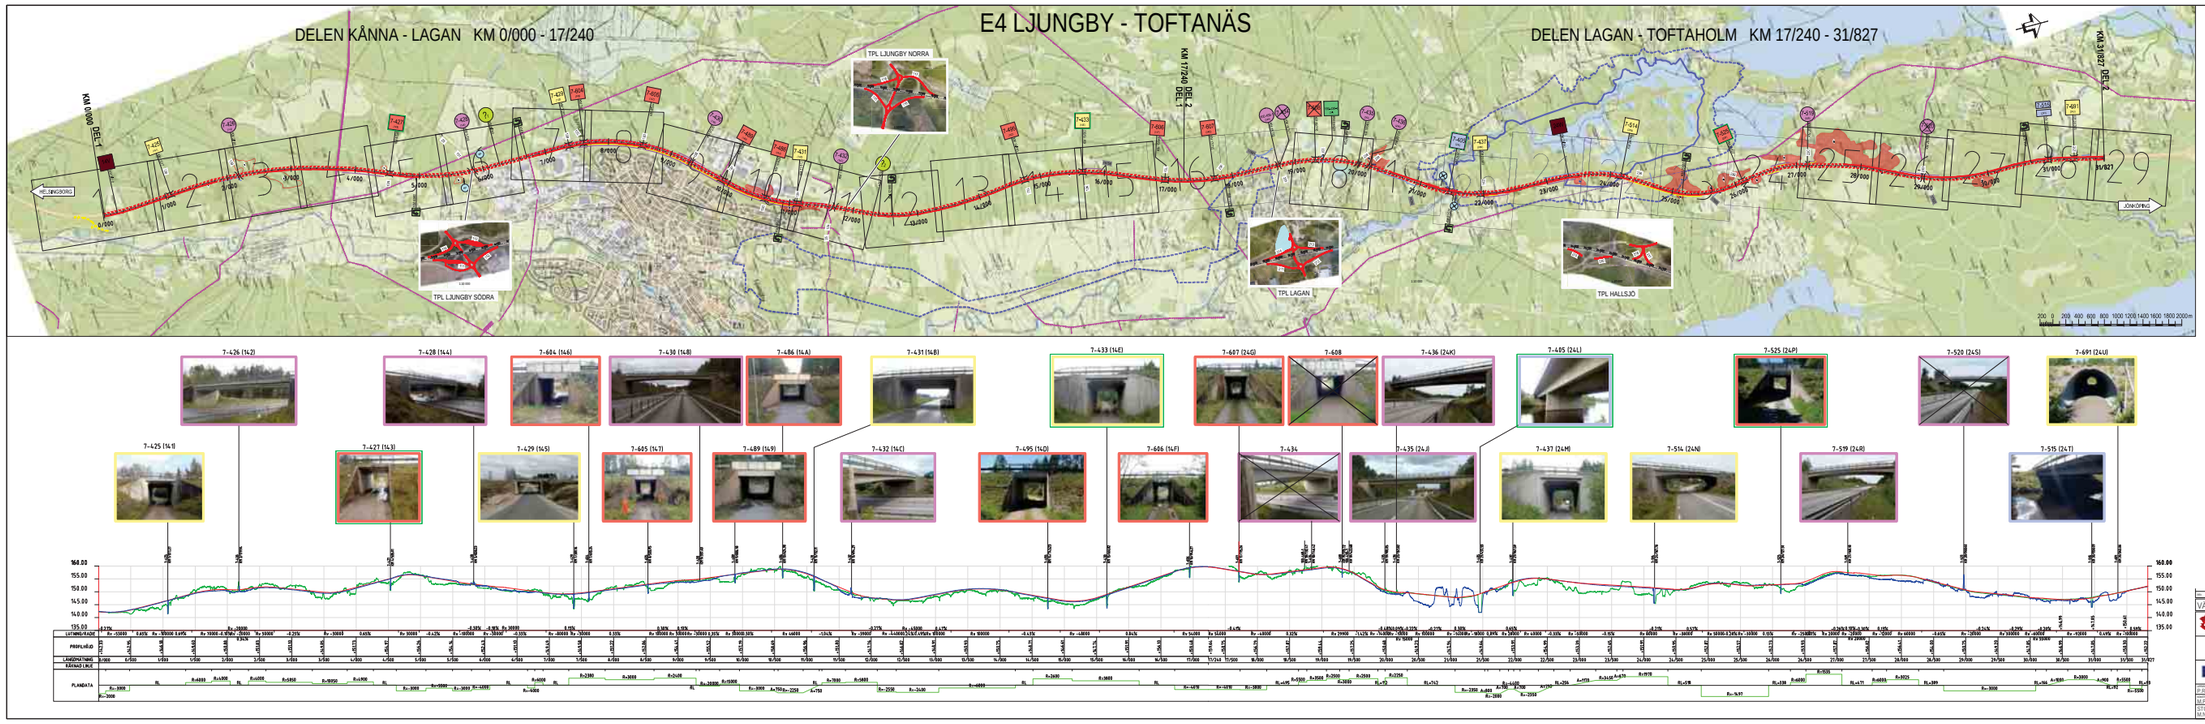

TECKENFÖRKLARING

- Befintlig bro över E4, 8st.
- Befintlig bro över E4 som rivs, 2st.
- Befintlig bro under E4 breddim, 7st.
- Befintlig bro under E4 som rivs och ersätts med ny bro, 9st.
- Befintlig bro under E4 som rivs, 1st.
- Ny bro under E4, 1st.
- Bro över vattendrag, 2st.
- Möjliga Vältpassager, 4st.
- Befintlig koport förlängs, 2st.
- Möjlig kommunal GC-bro
- Möjlig kommunal bro
- Kontrollplats, 2st.
- Rastplats utgår, 2st.
- Driftvändplats, 9st.
- Ny körbana
- Befintlig körbana
- Ny Lokalväg och GC-bana
- Tillfällig överledning E4
- Kända fornminnen
- Möjliga fornminnen
- Område för rastplats och bussangöring
- Primär skyddszon
- Sekundär skyddszon
- Luftledning högspänning
- Befintlig bullervall / bländskydd
- Nytt bullerskydd
- Enskild väg
- Profillinje väg
- Befintlig markyta 10 meter vänster från stakad linje
- Befintlig markyta 10 meter höger från stakad linje

VÄGPLAN					
TRAFIKVERKET	E4 LJUNGBY - TOFTANÄS				
URS	GEMENSAMT				
	E4, KM 0000 - 31827				
P.RISBERG	46142173	ÖVERSIKTSPLAN OCH PROFIL			
M.PRYSIAZNA	K.CEDERHOLM				
STOCKHOLM M.NETTMANN	2016-04-26	137665	A1 L1	0 00 T 01 01	38