



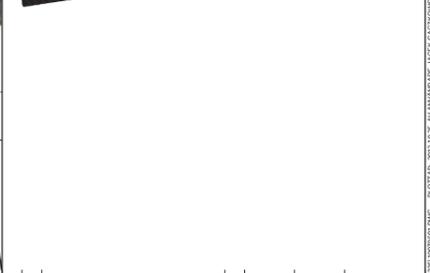

- KOORDINATSYSTEM
 SYSTEM I PLAN: SWEREF 99 13 30
 SYSTEM I HÖJD: RH 2000
- TECKENFÖRKLARING
- GRÄNS FÖR VÄGOMRÅDE
 - AVGRÄNSNING MELLAN OLIKA TYPER AV MARKANSPRÅK
 - NY VÄG, VÄGBANERKÄNTER MED LÄNGDMÄTNING OCH HÖJDSÄTTNING
 - NY FÖRESLAGEN LOKALVÄG OCH GE-BANA
 - MITTREMSA INOM VATTENSKYDDSDOMRÅDE
 - FASTIGHETSGRÄNS
 - TRAKTORGRÄNS
 - BEFINTLIG BULLERVALL
 - BEFINTLIG BLÄNSKYDD
 - NY BULLERVALL
 - NYTT BLÄNSKYDD
 - NY BULLERSKÄRM
 - VILTSTÄNGSEL
 - VÄGRÄCKE
 - VÄGDEL SOM FÖRESLÅS RIVAS
 - PUMPSTATION
 - UTSLÄPPSPUNKT VÄGDAGVATTEN
 - RINNRIKTNING VÄGDEL
 - RINNRIKTNING RECIPIENT
 - NY TRIMMA
 - KUPLÖBRUNN
 - RAINS TENS BRUNN
 - NEDSTIGNINGSBRUNN
 - DRÄNVATTEN
 - BRÖ 2xR 7-519
 - BRÖ ANLÄGGNINGS-ID

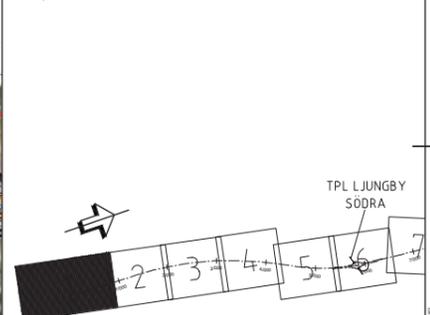



VÄGPLAN		E4 LJUNGBY - TOFTANAS	
TRAFIKVERKET		KÄNNA - LAGAN	
URS		E4, KM 0000 - 01845	
ILLUSTRATIONSKARTA		1:2000	
PRISBERG	46342173	UTGIVNING	LL
MISLUK	K.CEDERHOLM	DRÖMNING	137665
STOCKHOLM	2016-11-07	UTGIVNING	1 00 T 05 01
MINETTMANN			

FILE: C:\P\WORKING\G42\CONSTRUKTION\G42\INFRASTRUCTURE\G42\G42\00050101.DWG PLOTID: 20161105 AV ANVÄNDARE: JACKE G42\G42\G42

KOORDINATSYSTEM
 SYSTEM I PLAN: SWREF 99 13 30
 SYSTEM I HÖJD: RH 2000

TECKENFÖRKLARING

- GRÄNS FÖR VÄGOMRÅDE
- AVGRÄNSNING MELLAN OLIKA TYPER AV MARKANSPRÅK
- 0/100
15274 NY VÄG, VÄGBANEKANTER MED LÄNGDMÄTNING OCH HÖJDSÄTTNING
- NY FÖRESLAGEN LOKALVÄG OCH GC-BANA
- MITTREMSA INOM VATTENSKYDDSOmrÅDE
- - - FASTIGHETSGRÄNS
- - - TRAKTGRÄNS
- BEFINTLIG BULLERVALL
- BEFINTLIG BLÄNDSKYDD
- NY BULLERVALL
- NYTT BLÄNDSKYDD
- NY BULLERSKÄRM
- VILTSTÄNGSEL
- VÄGRÄCKE
- XXXXXX VÄGDEL SOM FÖRESLÅS RIVAS
- (P) PUMPSTATION
- UTSLÄPPSPUNKT VÄGDAGVATTEN
- RINNIKTIG VÄGDIKE
- RINNIKTIG RECIPIENT
- NY TRUMMA
- KUPOLBRUNN
- RÄNNSTENSBRUNN
- NEDSTINGNINGSBRUNN
- DRÄNVATTEN
- BRO 24R 7-519
- BRO 145 1-479
- BRO 146 7-604
- BRO ANLÄGGNINGS-ID

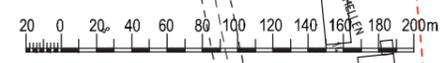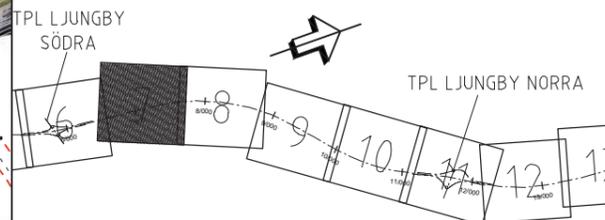

REV	ANT	ÄNDRINGEN AVSER	GDOK	DATUM	VY DATUM	VY DIMENSIONER
VÄGPLAN						
			E4 LJUNGBY - TOFTANÄS			
			GEMENSAMT			
			E4, KM 6/520 - 7/675			
UPPDRAGSLEDARE P.RISBERG			UPPDRAGSNUMMER 46342173			
KONSTRUKTÖR M.KISLUM			REVISOR K.CEDERHOLM			
STOCKHOLM			2016-04-26			
M.NETTMANN			KONSTRUKTIONSR 137665		FORMAT A1	SKALA 1:2000
			RITNINGSR 137665		REVISION 1 00 T 05 07	REV 15

2105-12-0113188
 2105-12-0113189
TRAMM: 26
TRAMM: 26


DMS46558\Z000755\EC\014-EP-012-39
DMS46558\Z000755\EC\014-EP-012-39

XREF: DMS46558\Z000755\EC\014-EP-012-39

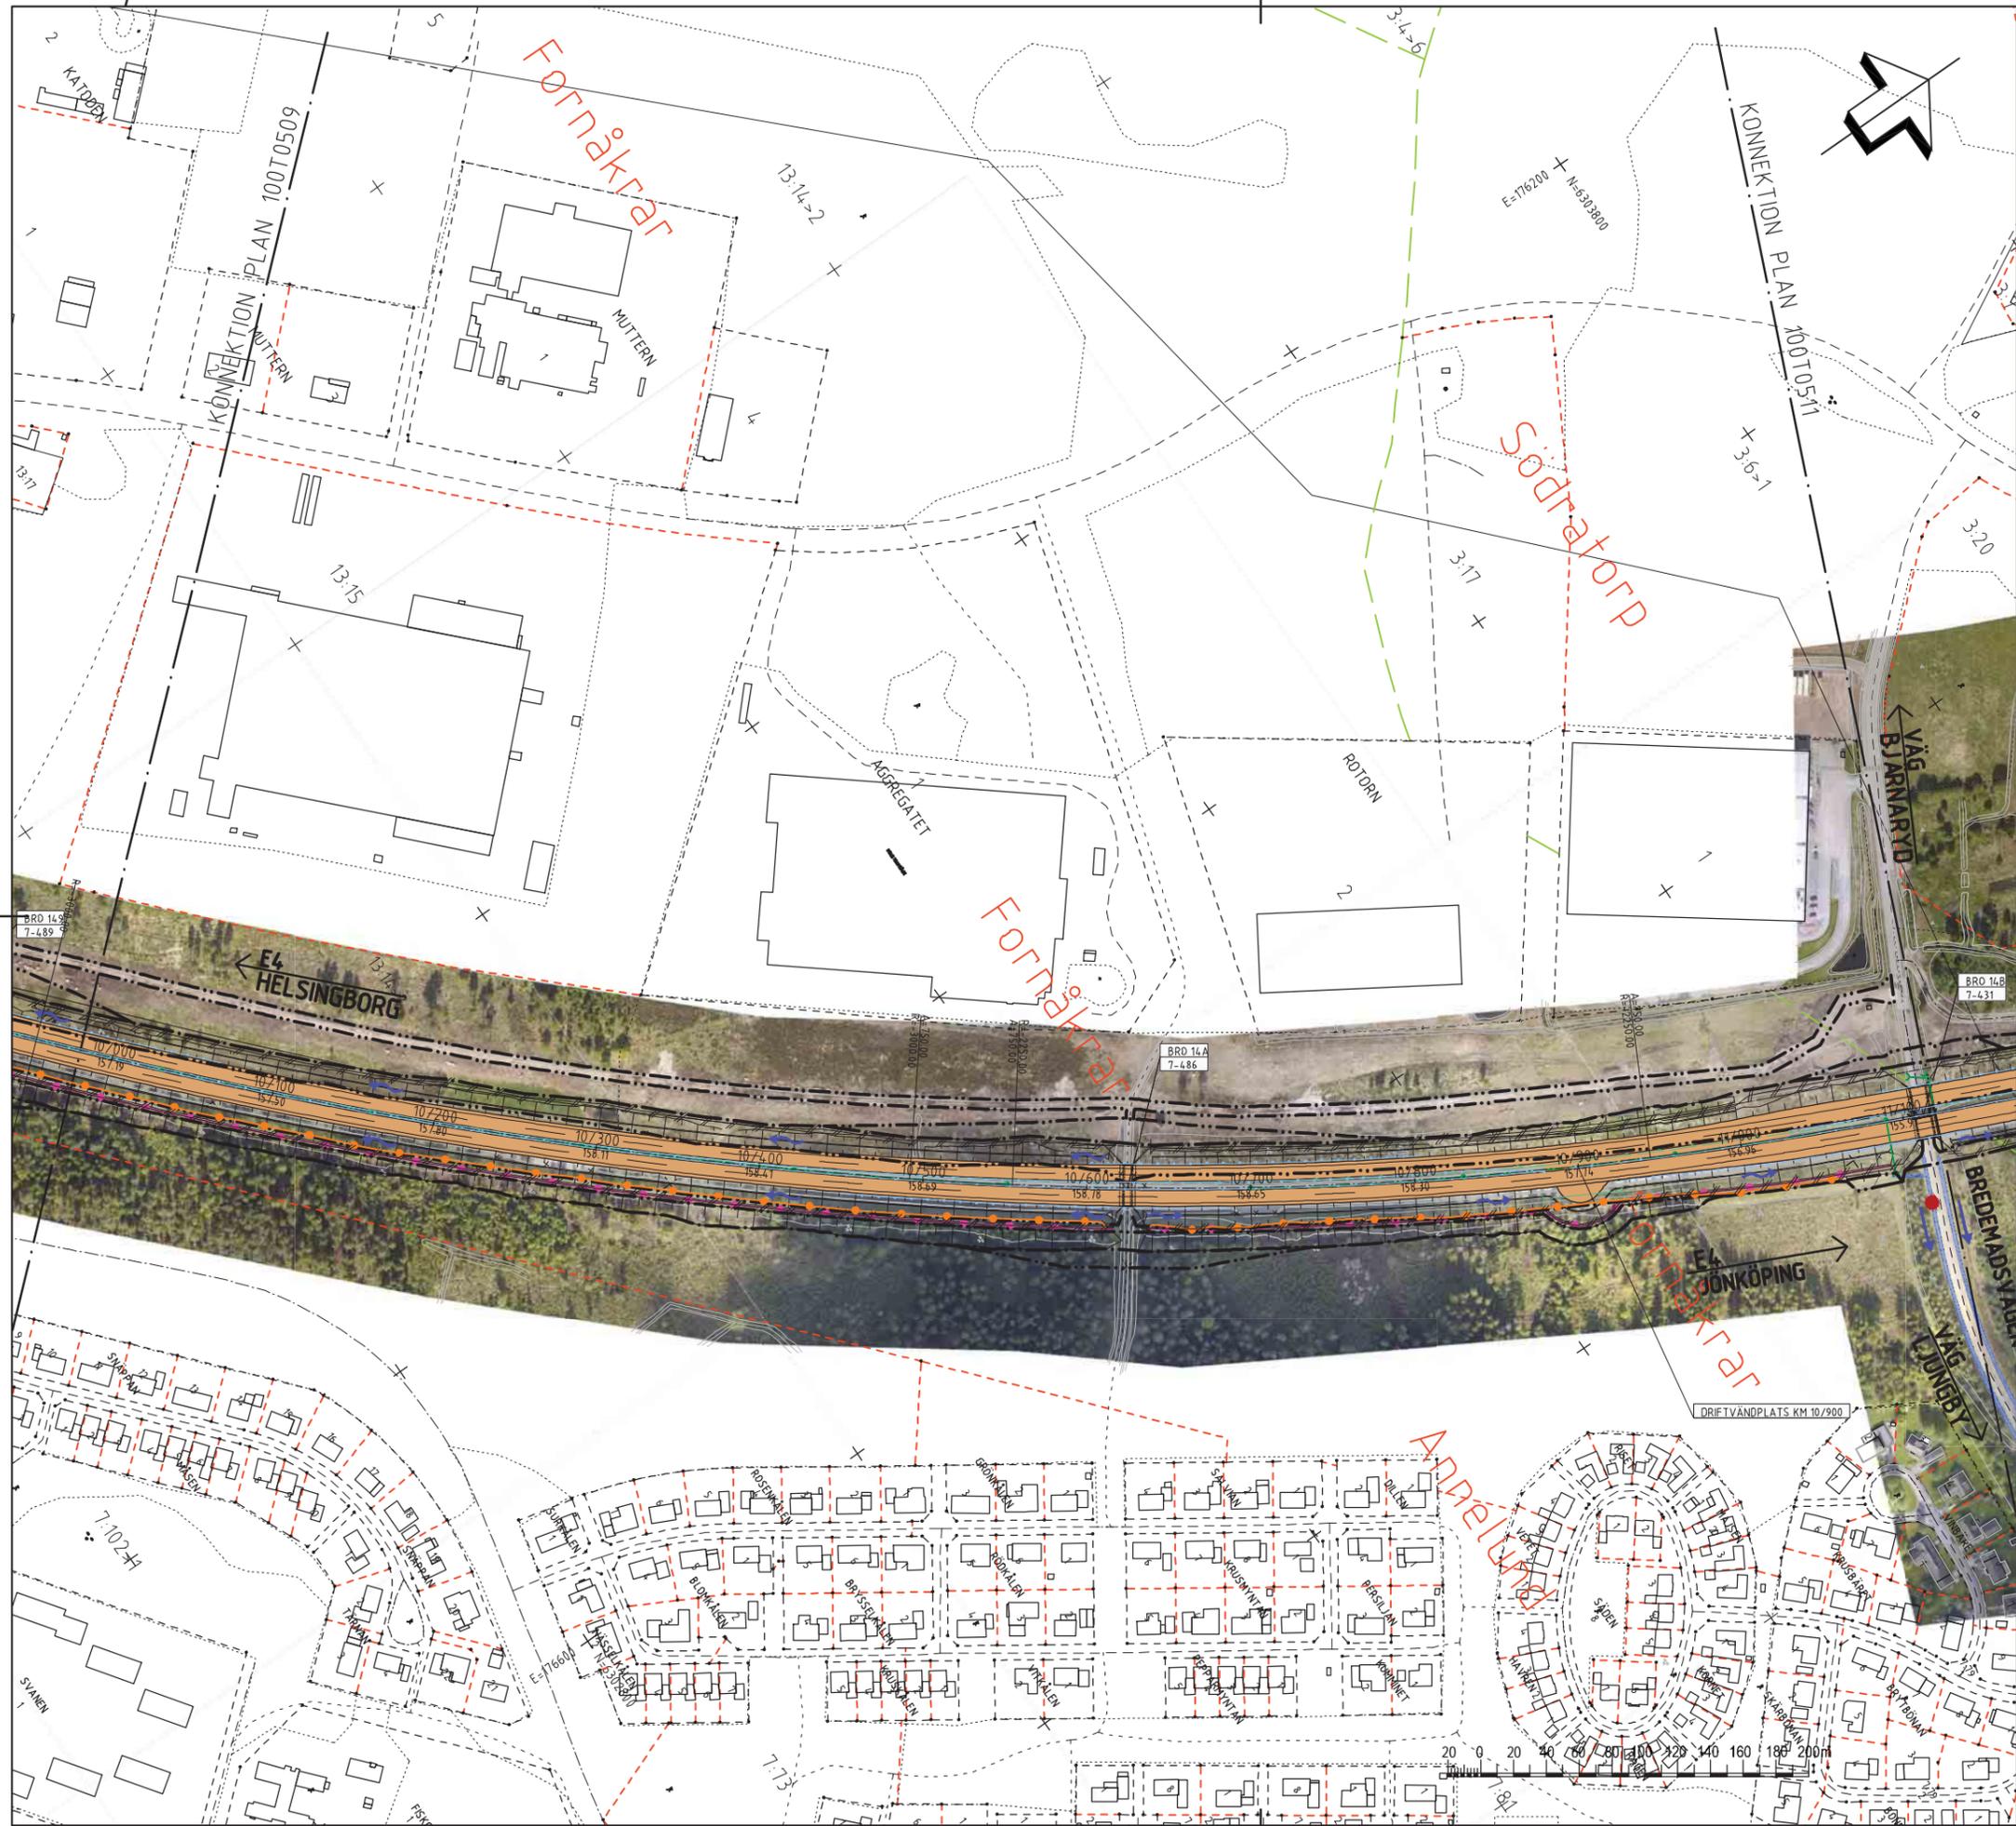

KOORDINATSYSTEM
 SYSTEM I PLAN: SWEREF 99 13 30
 SYSTEM I HÖJD: RH 2000

TECKENFÖRKLARING

- GRÄNS FÖR VÄGOMRÅDE
- - - - - AVGRÄNSNING MELLAN OLIKA TYPER AV MARKANSPRÅK
- 0/100
1579L NY VÄG, VÄGBANEKANTER MED LÄNGDMÄTNING OCH HÖJDSÄTTNING
- NY FÖRESLAGEN LOKALVÄG OCH GC-BANA
- MITTREMSA INOM VATTENSKYDDSOMRÅDE
- - - - - FASTIGHETSGRÄNS
- - - - - TRAKTGRÄNS
- BEFINTLIG BULLERVALL
- BEFINTLIG BLÄNSKYDD
- NY BULLERVALL
- NYTT BLÄNSKYDD
- NY BULLERSKÄRM
- VILTSTÄNGSEL
- VÄGRÄCKE
- VÄGDEL SOM FÖRESLÅS RIVAS
- PUMPSTATION
- UTSLÄPPSPUNKT VÄGOGAVATTEN
- RINNRICHTNING VÄGDIKE
- RINNRICHTNING RECIPIENT
- NY TRUMMA
- KUPOLBRUNN
- RÄNNSTENSBRUNN
- NEDSTINGNINGSBRUNN
- DRÄNVATTEN
- BRO 24R
7-519 BRO ANLÄGGNINGS-ID

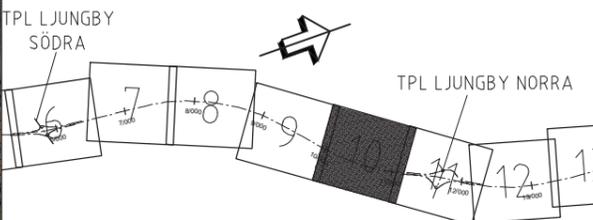


REV	ANT	ÄNDRINGEN AVSER	CODE	DATUM	VVDATUM	VVDARENUMMER
VÄGPLAN						
			E4 LJUNGBY - TOFTANÄS			
			GEMENSAMT			
			E4, KM 9/980 - 11/120			
ILLUSTRATIONSKARTA						
UPPGIFTSANSVÄRIG P. RISBERG		UPPGIFTSBARNUMMER 46342173		FORMAT A1		SKALA 1:2000
KONSTFÖRFATTARE M. KISLAK		GRÄNDRÄTT K. CEDERHOLM		KONSTRUKTIONSDATUM 2016-04-26		OBJEKT NR 137665
STOCKHOLM		M. NETTMANN		RITNINGENS 1 00 T 05 10		REV 1.16

FILE: C:\P\WORKING\GACZKOWSKI\IE-EM-INFRASTRUCTURE\DMS46558\Z000755\EC\014-EP-012-39.DWG PLOTTAD: 2016-10-25 AV ANVÄNDARE: JGACZKOWSKI

2106-14-14-0833
 2106-14-14-0834
- KOORDINATSYSTEM**
 SYSTEM I PLAN: SWEREF 99 13 30
 SYSTEM I HÖJD: RH 2000
- TECKENFÖRKLARING**
- GRÄNS FÖR VÄGOMRÅDE
 - AVGRÄNSNING MELLAN OLIKA TYPER AV MARKANSPRÅK
 - NY VÄG, VÄGBANEKANTER MED LÄNGDMÄTNING OCH HÖJDSÄTTNING
 - NY FÖRESLAGEN LOKALVÄG OCH GC-BANA
 - MITTREMSA INOM VATTENSKYDDSOMRÅDE
 - FASTIGHETSGRÄNS
 - TRAKTGRÄNS
 - BEFINTLIG BULLERVALL
 - BEFINTLIG BLÄNSKYDD
 - NY BULLERVALL
 - NYTT BLÄNSKYDD
 - NY BULLERSKÄRM
 - VILTSTÄNGSEL
 - VÄGRÄCKE
 - VÄGDEL SOM FÖRESLÅS RIVAS
 - PUMPSTATION
 - UTSLÄPPSPUNKT VÄGDAGVATTEN
 - RINNRICHTNING VÄGDIKE
 - RINNRICHTNING RECIPIENT
 - NY TRUMMA
 - KUPOLBRUNN
 - RÄNNSTENSBRUNN
 - NEDSTINGNINGBRUNN
 - DRÄNVATTEN
 - BRÖ 24R 7-519
 - BRÖ ANLÄGGNINGS-ID

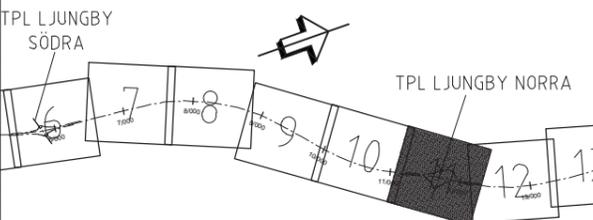


REV	ANT	ÄNDRINGEN ÄRSER	CODE	DATUM	VY DATUM	VY DIMENSIONER
VÄGPLAN						
		E4 LJUNGBY - TOFTANÄS				
		GEMENSAMT				
		E4, KM 11/120 - 12/220				
Samfinansierat av EU Transuropeiska transportnätet (TEN-T)						
UPPDRAGSLEDARE P. RISBERG		UPPDRAGSNUMMER 46342173				
KONSTRUKTÖR M. KISLJUK		GRÄNS K. CEDERHOLM				
STOCKHOLM		2016-04-26				
M. NETTMANN		DRUKT NR 137665		FORMAT A1		SKALA 1:2000
				REVISOR 1 00 T 05 11		REV 1.15

KOORDINATSYSTEM
 SYSTEM I PLAN: SWEREF 99 13 30
 SYSTEM I HÖJD: RH 2000

TECKENFÖRKLARING

- GRÄNS FÖR VÄGOMRÅDE
- AVGRÄNSNING MELLAN OLIKA TYPER AV MARKANSPRÅK
- NY VÄG, VÄGBANEKANTER MED LÄNGDMÄTNING OCH HÖJDSÄTTNING
- NY FÖRESLAGEN LOKALVÄG OCH GC-BANA
- MITTREMSA INOM VATTENSKYDDSOMRÅDE
- FASTIGHETSGRÄNS
- TRAKTGRÄNS
- BEFINTLIG BULLERVALL
- BEFINTLIG BLÄNSKYDD
- NY BULLERVALL
- NYTT BLÄNSKYDD
- NY BULLERSKÄRM
- VILTSTÄNGSEL
- VÄGRÄCKE
- VÄGDEL SOM FÖRESLÅS RIVAS
- PUMPSTATION
- UTSLÄPPSPUNKT VÄGDAGVATTEN
- RINRIKTNING VÄGDIKE
- RINRIKTNING RECIPIENT
- NY TRUMMA
- KUPOLBRUNN
- RÄNNSTENSBRUNN
- NEDSTINGNINGSBRUNN
- DRÄNVATTEN
- BRO 24R 7-519
- BRO ANLÄGGNINGS-ID

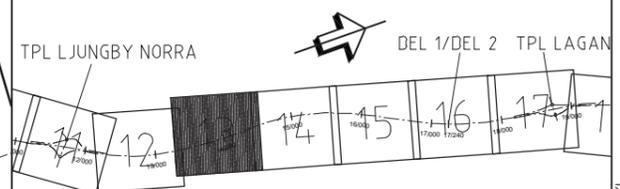

REV	ANT	ÄNDRINGEN ÅRSER	CODE	DATUM	VY DATUM	VY ÖMRÅDE

VÄGPLAN		E4 LJUNGBY - TOFTANÄS	
		GEMENSAMT	
		E4, KM 13/325 - 14/480	
		ILLUSTRATIONSKARTA	
UPPDRAGSLEDARE P. RISBERG	UPPDRAGSNUMMER 46342173	KONSTRUKTÖR M. KISLUK	SKALA 1:2000
KONST M. KISLUK	GRÄVK K. CEDERHOLM	REVISOR M. NETTMANN	REVISIONSDATUM 2016-04-26
OBJEKT NR 137665	REVISIONS NR 1 00 T 05 13	REV 15	

2105-12-14 10:49
 2106-03-31 14:42
