


KOORDINATSYSTEM

PLAN: SWEREF 99 1330

HÖJD: RH 2000

PLANNYCKEL

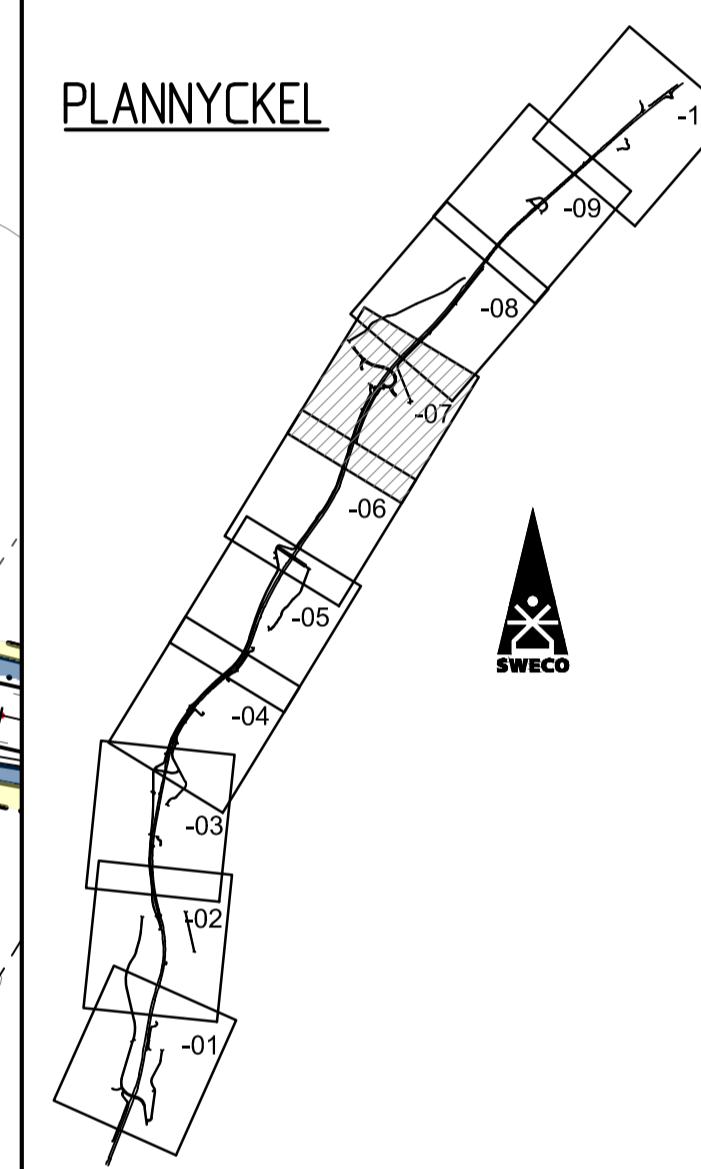

TYP AV PLAN

**VÄGPLAN  
FÖR GRANSKNING**

HANDLINGSTYP  
**GRANSKNINGSHANDLING**

DATUM  
2017-04-20

OBJEKT  
**VÄG E20  
VÄRGÅRDA-VARA**

DELOMRÅDE / BANDEL  
**ELING-VARA**

ANLÄGGNINGSDI  
**GEMENSAMT**

OBJEKTNUMMER / KM  
150306

LEVERANTÖR  
**TRAFIKVERKET**

SKAPAD AV  
**F JOHANSSON**

UPPRAGSNUMMER  
2347029

GODKÄND AV  
**S OHLIN**

AVDELNING

RITNINGSTYP  
**PLANKARTA**

TEKNIKOMRÅDE / INNEHÅLL  
**VÄGUTFORMNING OCH TRAFIK**

BESKRIVNING  
**E20**


SKALA  
**1:2000**

FORMAT  
**A1**

FÖRVALTNINGSNUMMER  
**VVA1503063VP**

RITNINGNUMMER  
2 00 T 02 07

BLAD NÄSTA BLAD BET

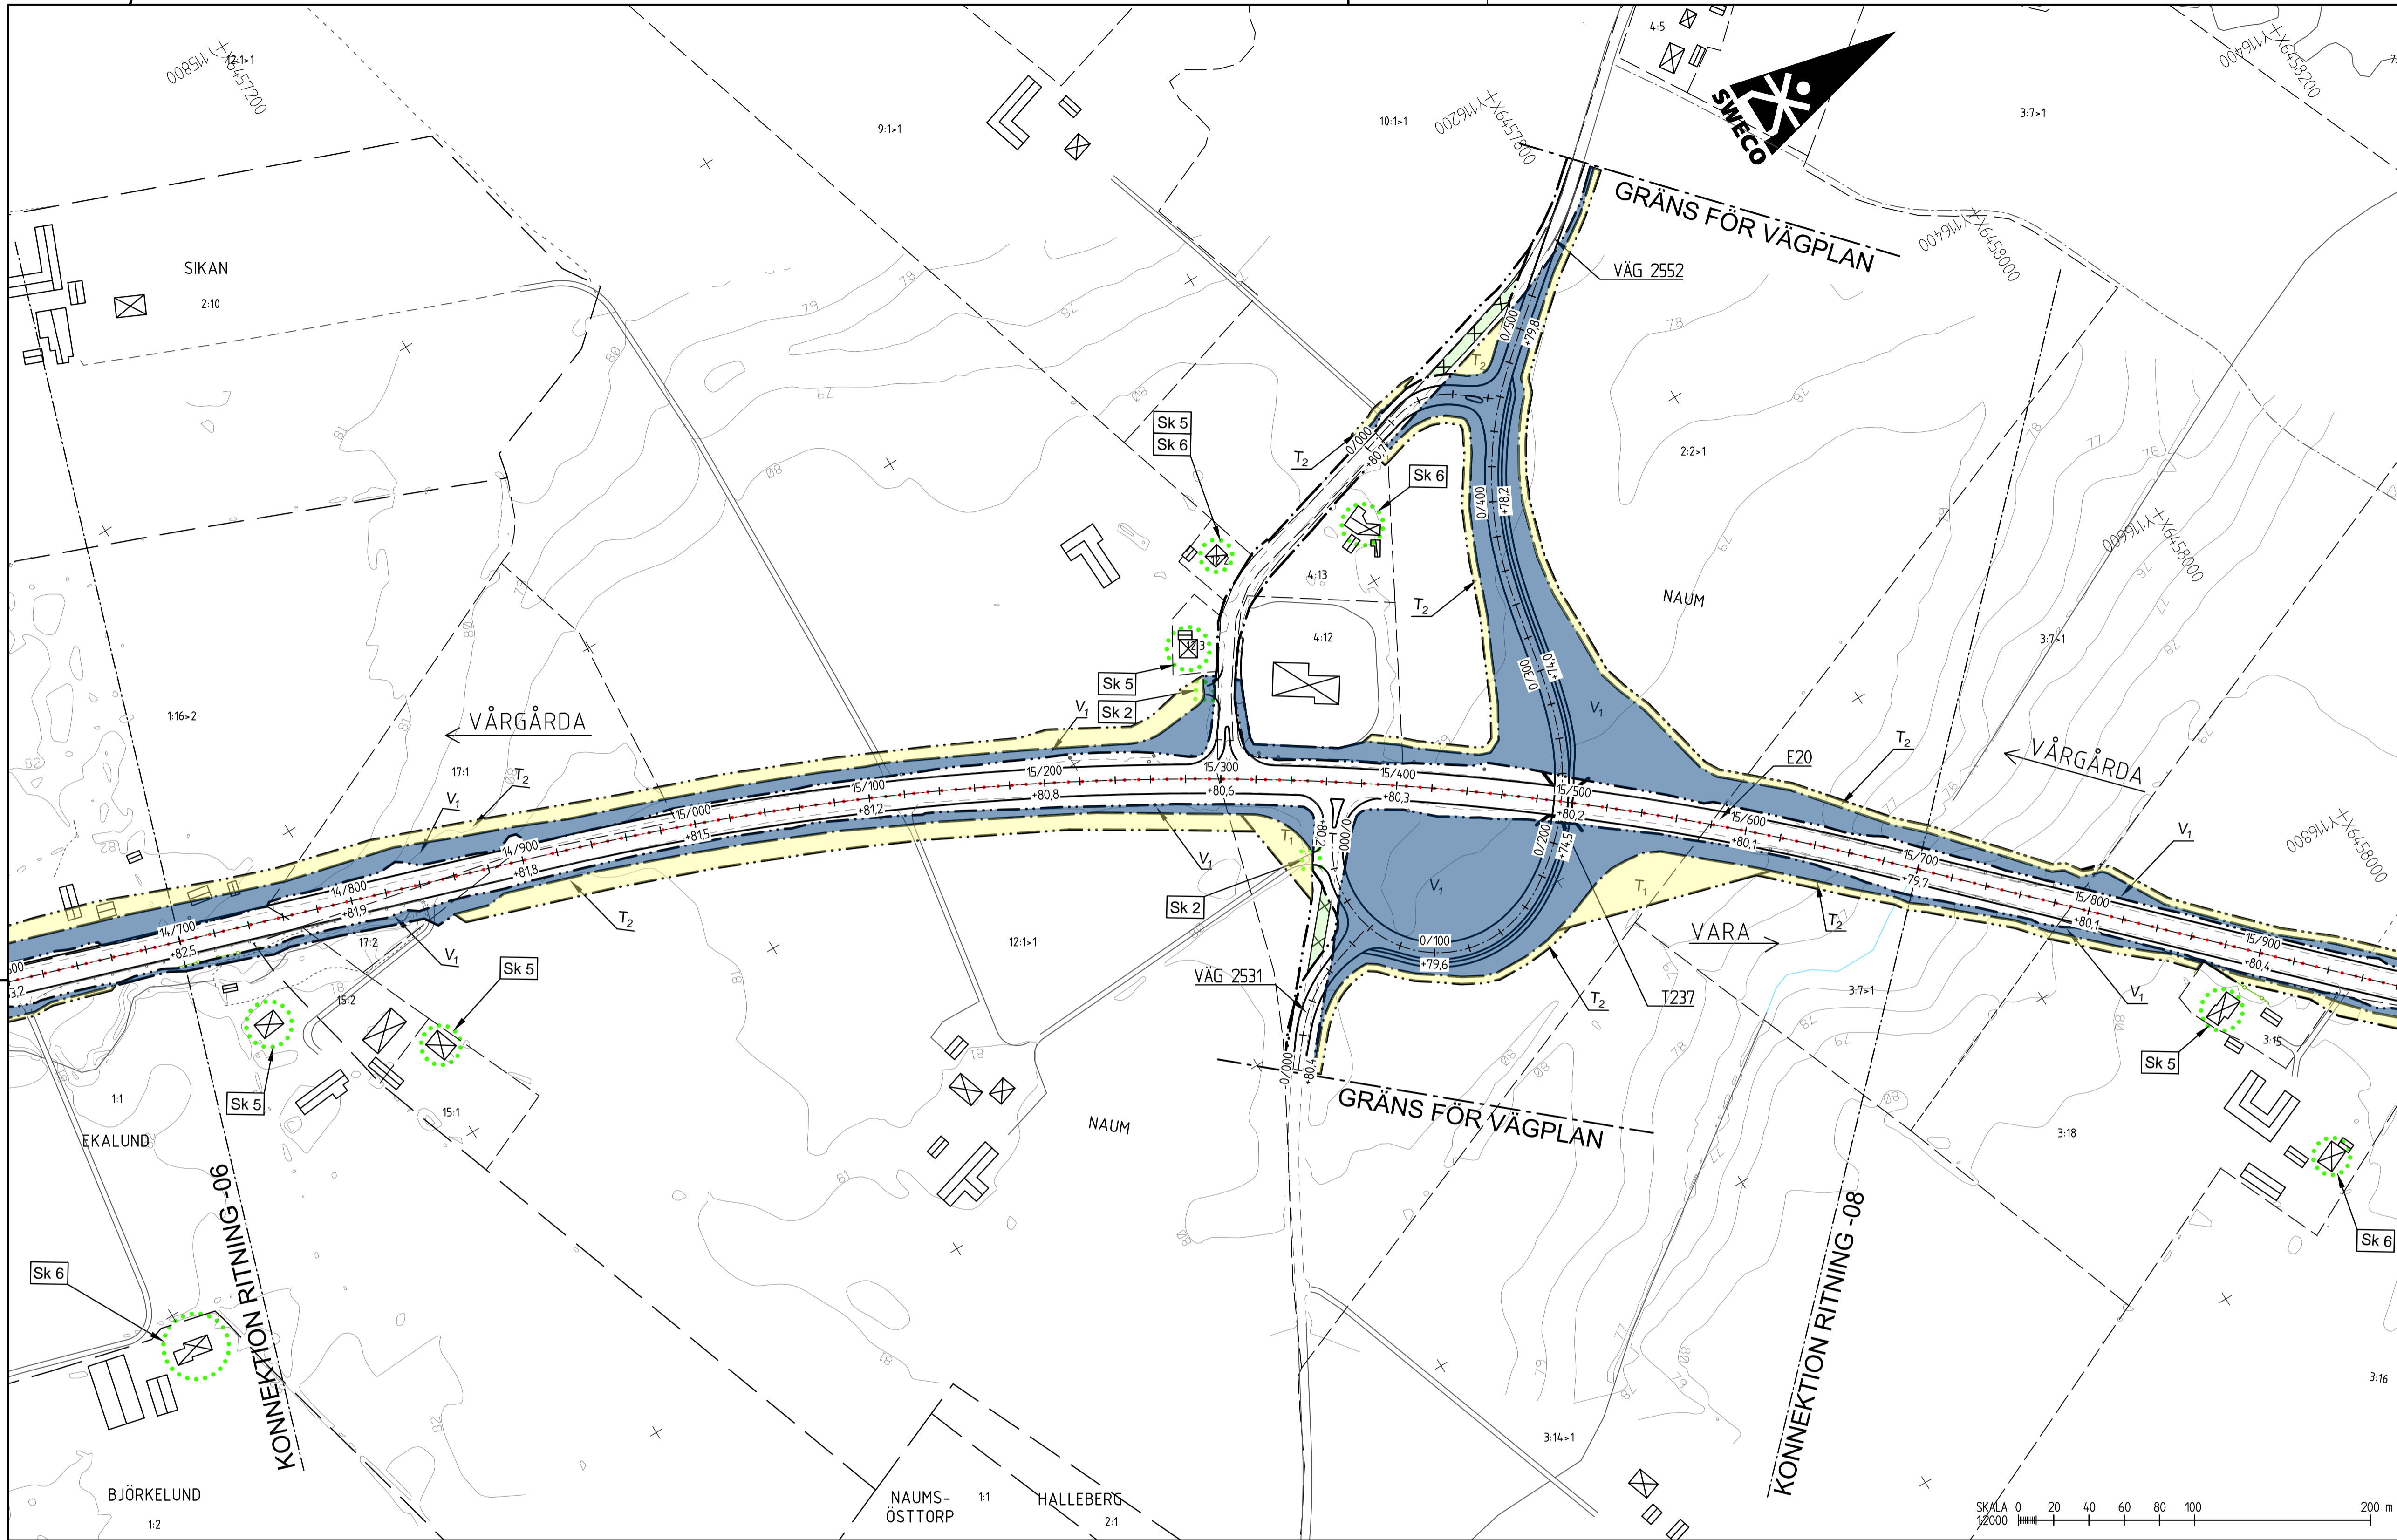

TECKENFÖRKLARING

- MARKANSPRÅK
- GRÄNS FÖR VÄGOMRÅDE
  - AVGRÄNSNING MELLAN OLIKA TYPER AV MARKANSPRÅK
  - V<sub>1</sub> NYTT VÄGOMRÅDE MED VÄGRÄTT
  - V<sub>2</sub> NYTT VÄGOMRÅDE INOM DETALJPLAN DÄR KOMMUN ÄR HUVUDMAN FÖR ALLMÄNNA PLATSER
  - Vi<sub>1</sub> NYTT VÄGOMRÅDE MED INSKRÄNKT VÄGRÄTT FÖR RENSNING AV DIKEN
  - Vi<sub>2</sub> NYTT VÄGOMRÅDE MED INSKRÄNKT VÄGRÄTT FÖR LANDSKAPSPASSNING
  - INDRAGNING AV VÄG FRÅN ALLMÄNT UNDERHÅLL
  - T<sub>1</sub> TILLFÄLLIG NYTTJANDERÄTT FÖR TILLFÄLLIG TRAFIK OCH ARBETSVÄGAR AVSER 24 MÅNADER FRÅN BYGGSTART.
  - T<sub>2</sub> TILLFÄLLIG NYTTJANDERÄTT FÖR VÄGBYGGNADSRBETEN OCH MASSUPPLAG. AVSER 24 MÅNADER FRÅN BYGGSTART.

- SKYDDÅTGÄRDER OCH FÖRSIKTIGHETSMÅTT
- SK 1 FAUNASTÄNGSEL ANORDNAS LÄNGS E20, PÅ HELA STRÄCKAN ANGES EJ PÅ PLANKARTA
  - SK 2 FÄRIST
  - SK 3 FAUNAPASSAGE ÖVER E20
  - SK 4 VILTUTHOPP
  - SK 5 ERBJUDANDE OM BULLERSKYDDÅTGÄRDER UTANFÖR VÄGOMRÅDE I FORM AV FASADÅTGÄRD
  - SK 6 ERBJUDANDE OM BULLERSKYDDÅTGÄRDER UTANFÖR VÄGOMRÅDE I FORM AV LOKALT SKYDD VID UTEPLATS
  - SK 7 HÖGKAPACITETSÅTGÄRD SOM SKYDD MOT OLYCKOR MED FARLIG GODS.

- VERKSAMHETER SOM UNDTANTAS FRÅN FÖRBUD ENLIGT MILJÖBALKEN
- UNDTANTAGEN GÄLLER HELA PLANEN
- SKYLDIGHETEN ATT GÖRA ANMÄLAN FÖR SAMRÅD ENLIGT 126 MB GÄLLER INTE FÖR DE VERKSAMHETER OCH ÅTGÄRDER SOM BEHOVS FÖR ATT BYGGA VÄGEN OCH SOM FASTSTÄLLS OCH INGÅR I VÄGOMRÅDE FÖR ALLMÄN VÄG ELLER OMRÅDE FÖR TILLFÄLLIG NYTTJANDERÄTT
  - FÖRBUDEN SOM AVSER VERKSAMHET ELLER ÅTGÄRD INOM GENERELLT BIOTOPSKYDDSOMRÅDE (7:11 2 ST.) GÄLLER INTE BYGGANDET AV ALLMÄN VÄG

- ÖVRIGA BETECKNINGAR
- BELÄGGNINGSKANT
  - LÄNGDMÄTNING OCH HÖJDSÄTTNING (+/- 0.10 m)
  - TRAKTGRÄNS
  - FASTIGHETSGRÄNS
  - BYGGNADER (BOSTAD, ÖVRIGA BYGGNADER)
  - FASTIGHETSBECKNING
  - TRAKTNAMN
  - PORT UNDER E20
  - BRÖ ÖVER E20
  - NYTT VÄGRÄCKE VID MITTSTÖD FÖR BRÖ
  - NYTT MITTRÄCKE