
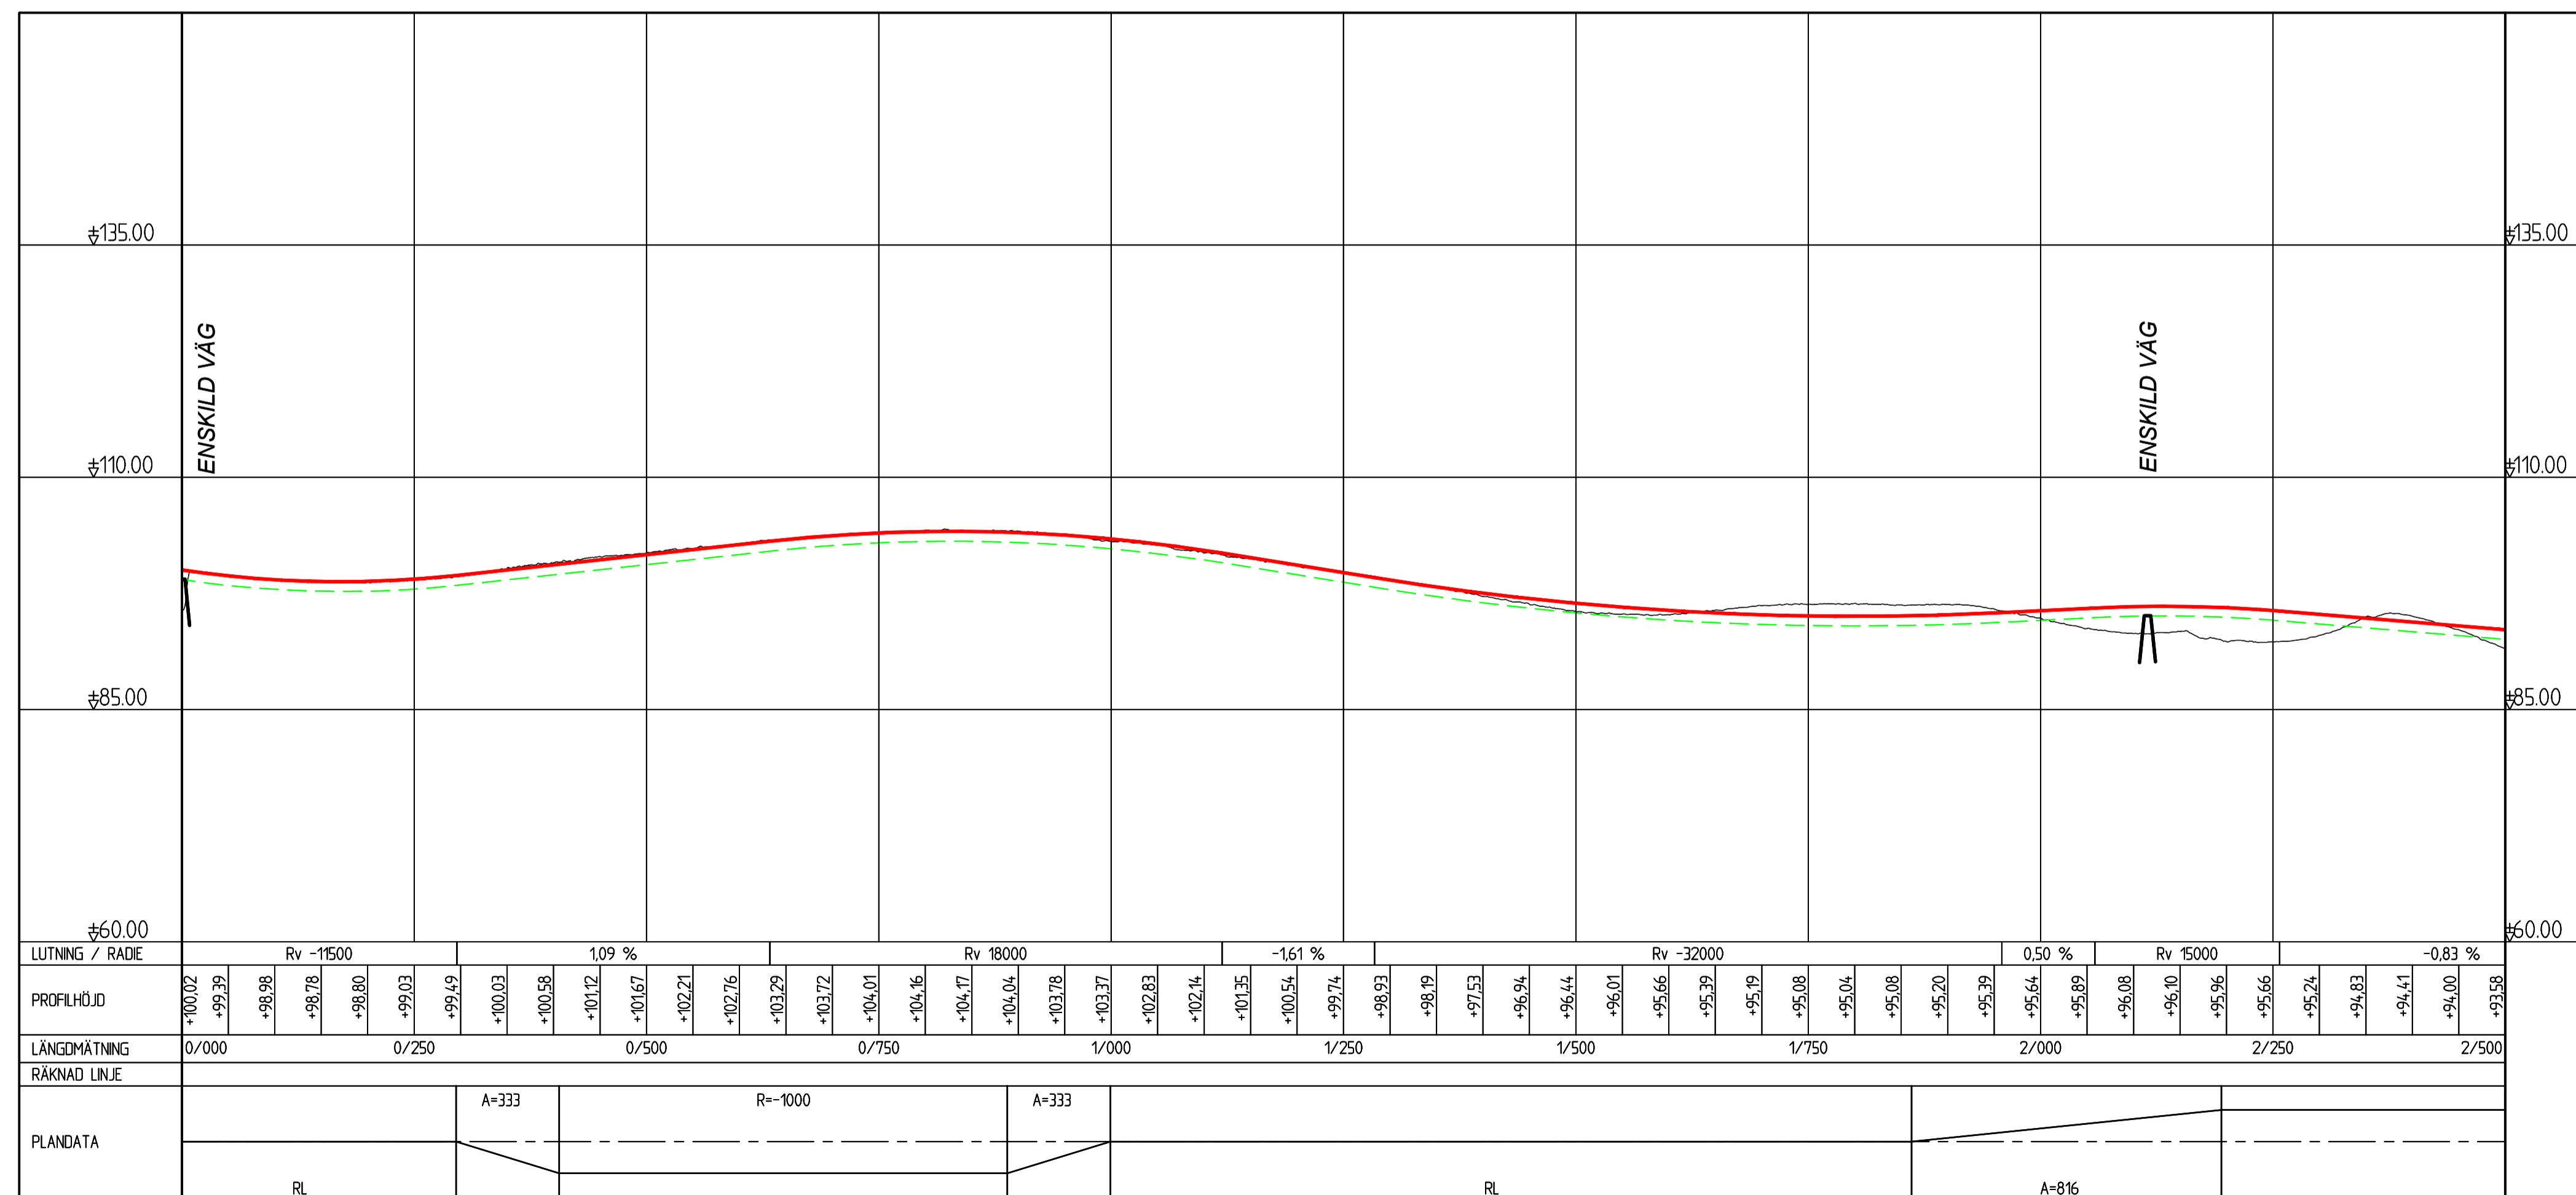


**ANMÄRKNING**


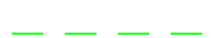

KOORDINATSYSTEM I PLAN: SWREF 99 13 30  
 KOORDINATSYSTEM I HÖJD: RH2000

**BETECKNINGAR PLAN**

-  E20 LINJE I RÖD KORRIDOR MED LÄNGDMÄTNING
-  NY ALLMÄN VÄG
-  NY ENSKILD VÄG

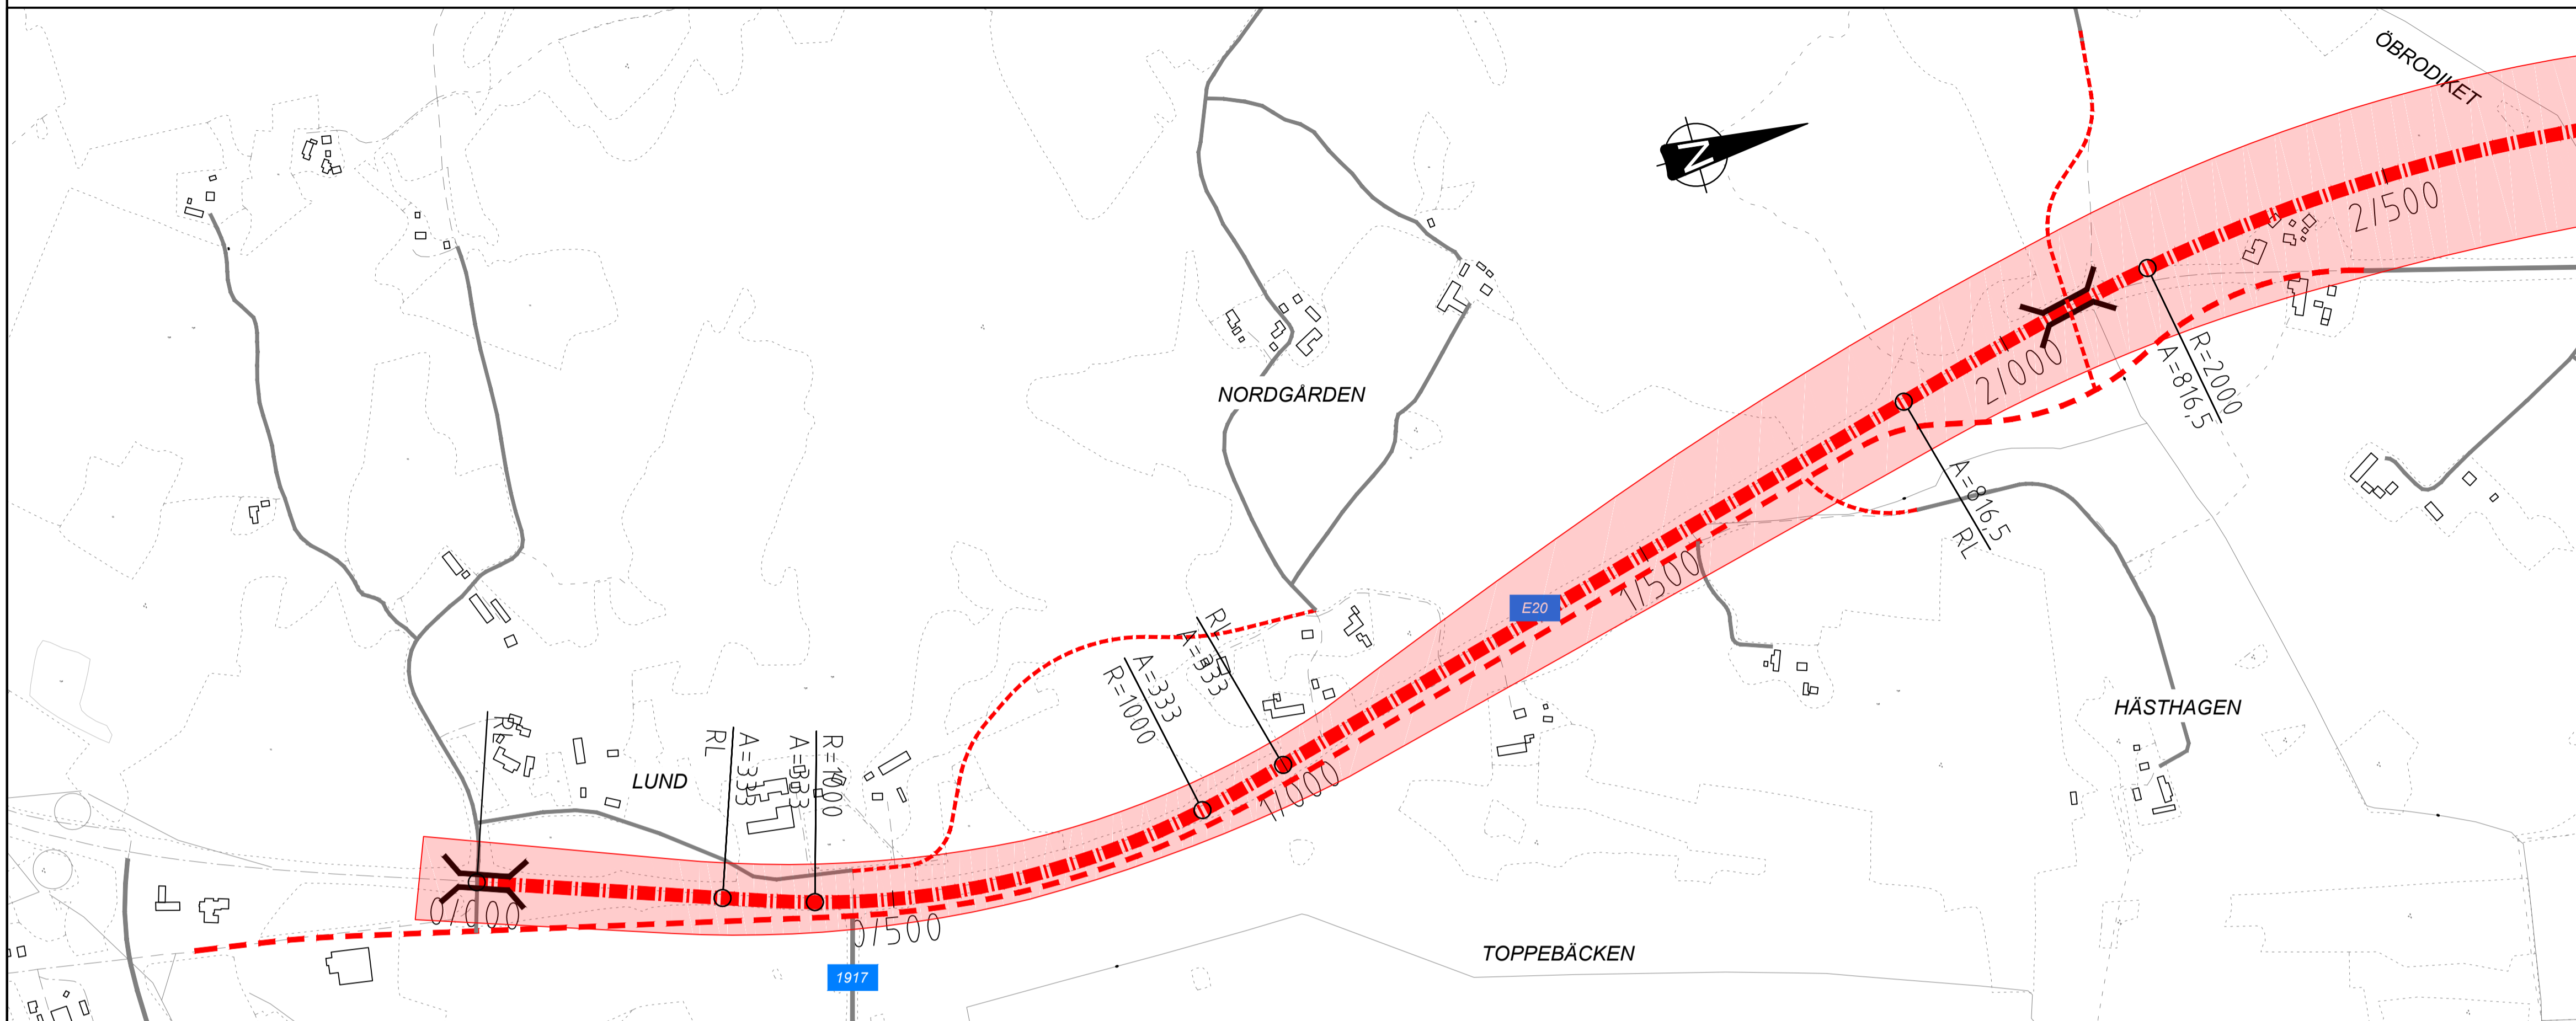

**BETECKNINGAR PROFIL**

-  PROFILLINJE E20
-  TERRASSYTA
-  BEFINTLIG MARKNIVÅ

|                                   |                                  |                        |                 |
|-----------------------------------|----------------------------------|------------------------|-----------------|
| TYP AV PLAN                       |                                  | <b>VÄGPLAN</b>         |                 |
| GRANSKNINGSSTATUS / SYFTE         |                                  |                        |                 |
| HANDLINGSTYP                      |                                  | <b>SAMRÅDSHANDLING</b> |                 |
| DATUM                             | 2017-09-11                       | LEVERANS / ÄNDRINGS-PM |                 |
| OBJEKT                            | <b>E20 VÅRGÅRDA-RIBBINGSBERG</b> |                        |                 |
| DELOMRÅDE / BANDEL                |                                  |                        |                 |
| <b>RÖD KORRIDOR</b>               |                                  |                        |                 |
| ANLÄGGNINGSDEL                    |                                  |                        |                 |
| <b>GEMENSAM</b>                   |                                  |                        |                 |
| OBJEKTNUMMER / KM                 | 150306                           | KONSTRUKTIONSNUMMER    |                 |
| BESTÄLLARE                        | <b>TRAFIKVERKET</b>              | LEVERANTÖR             | <b>Structor</b> |
| SKAPAD AV                         | A AUGUSTSSON                     | UPPDRAGNUMMER          | 4001-1601       |
| GODKÄND AV                        | M ARVIDSSON                      | AVDELNING              | MARK            |
| RITNINGSTYP                       |                                  |                        |                 |
| <b>PLAN OCH PROFIL</b>            |                                  |                        |                 |
| TEKNIKOMRÅDE / INNEHÅLL           |                                  |                        |                 |
| <b>VÄGUTFORMNING &amp; TRAFIK</b> |                                  |                        |                 |
| BESKRIVNING                       |                                  |                        |                 |
| <b>E20 RÖD KORRIDOR</b>           |                                  |                        |                 |
| <b>0/000-2/500</b>                |                                  |                        |                 |
| SKALA                             | 1:500 1:5000                     | FORMAT                 | A1              |
| RITINGSNUMMER                     | 201T0101                         | FÖRVALTNINGSNUMMER     |                 |
| BLAD                              | NÄSTA BLAD                       | BET                    |                 |

XREF: MODELN 1300307  
 2016-08-11 08:21  
 MODELN 1300308  
 2016-08-31 03:59  
 MODELN 1300309  
 2016-09-10 07:11  
 MODELN 1300310  
 2016-09-10 07:11  
 MODELN 1300311  
 2016-09-10 07:11  
 MODELN 1300312  
 2016-09-10 07:11



FILEN AVTYPEN 'D:\PROJEKT\2017\09-11\K\AV\AVANGABE.AAM'

**ANMÄRKNING**



KOORDINATSYSTEM I PLAN: SWEREF 99 13 30  
 KOORDINATSYSTEM I HÖJD: RH2000

**BETECKNINGAR PLAN**

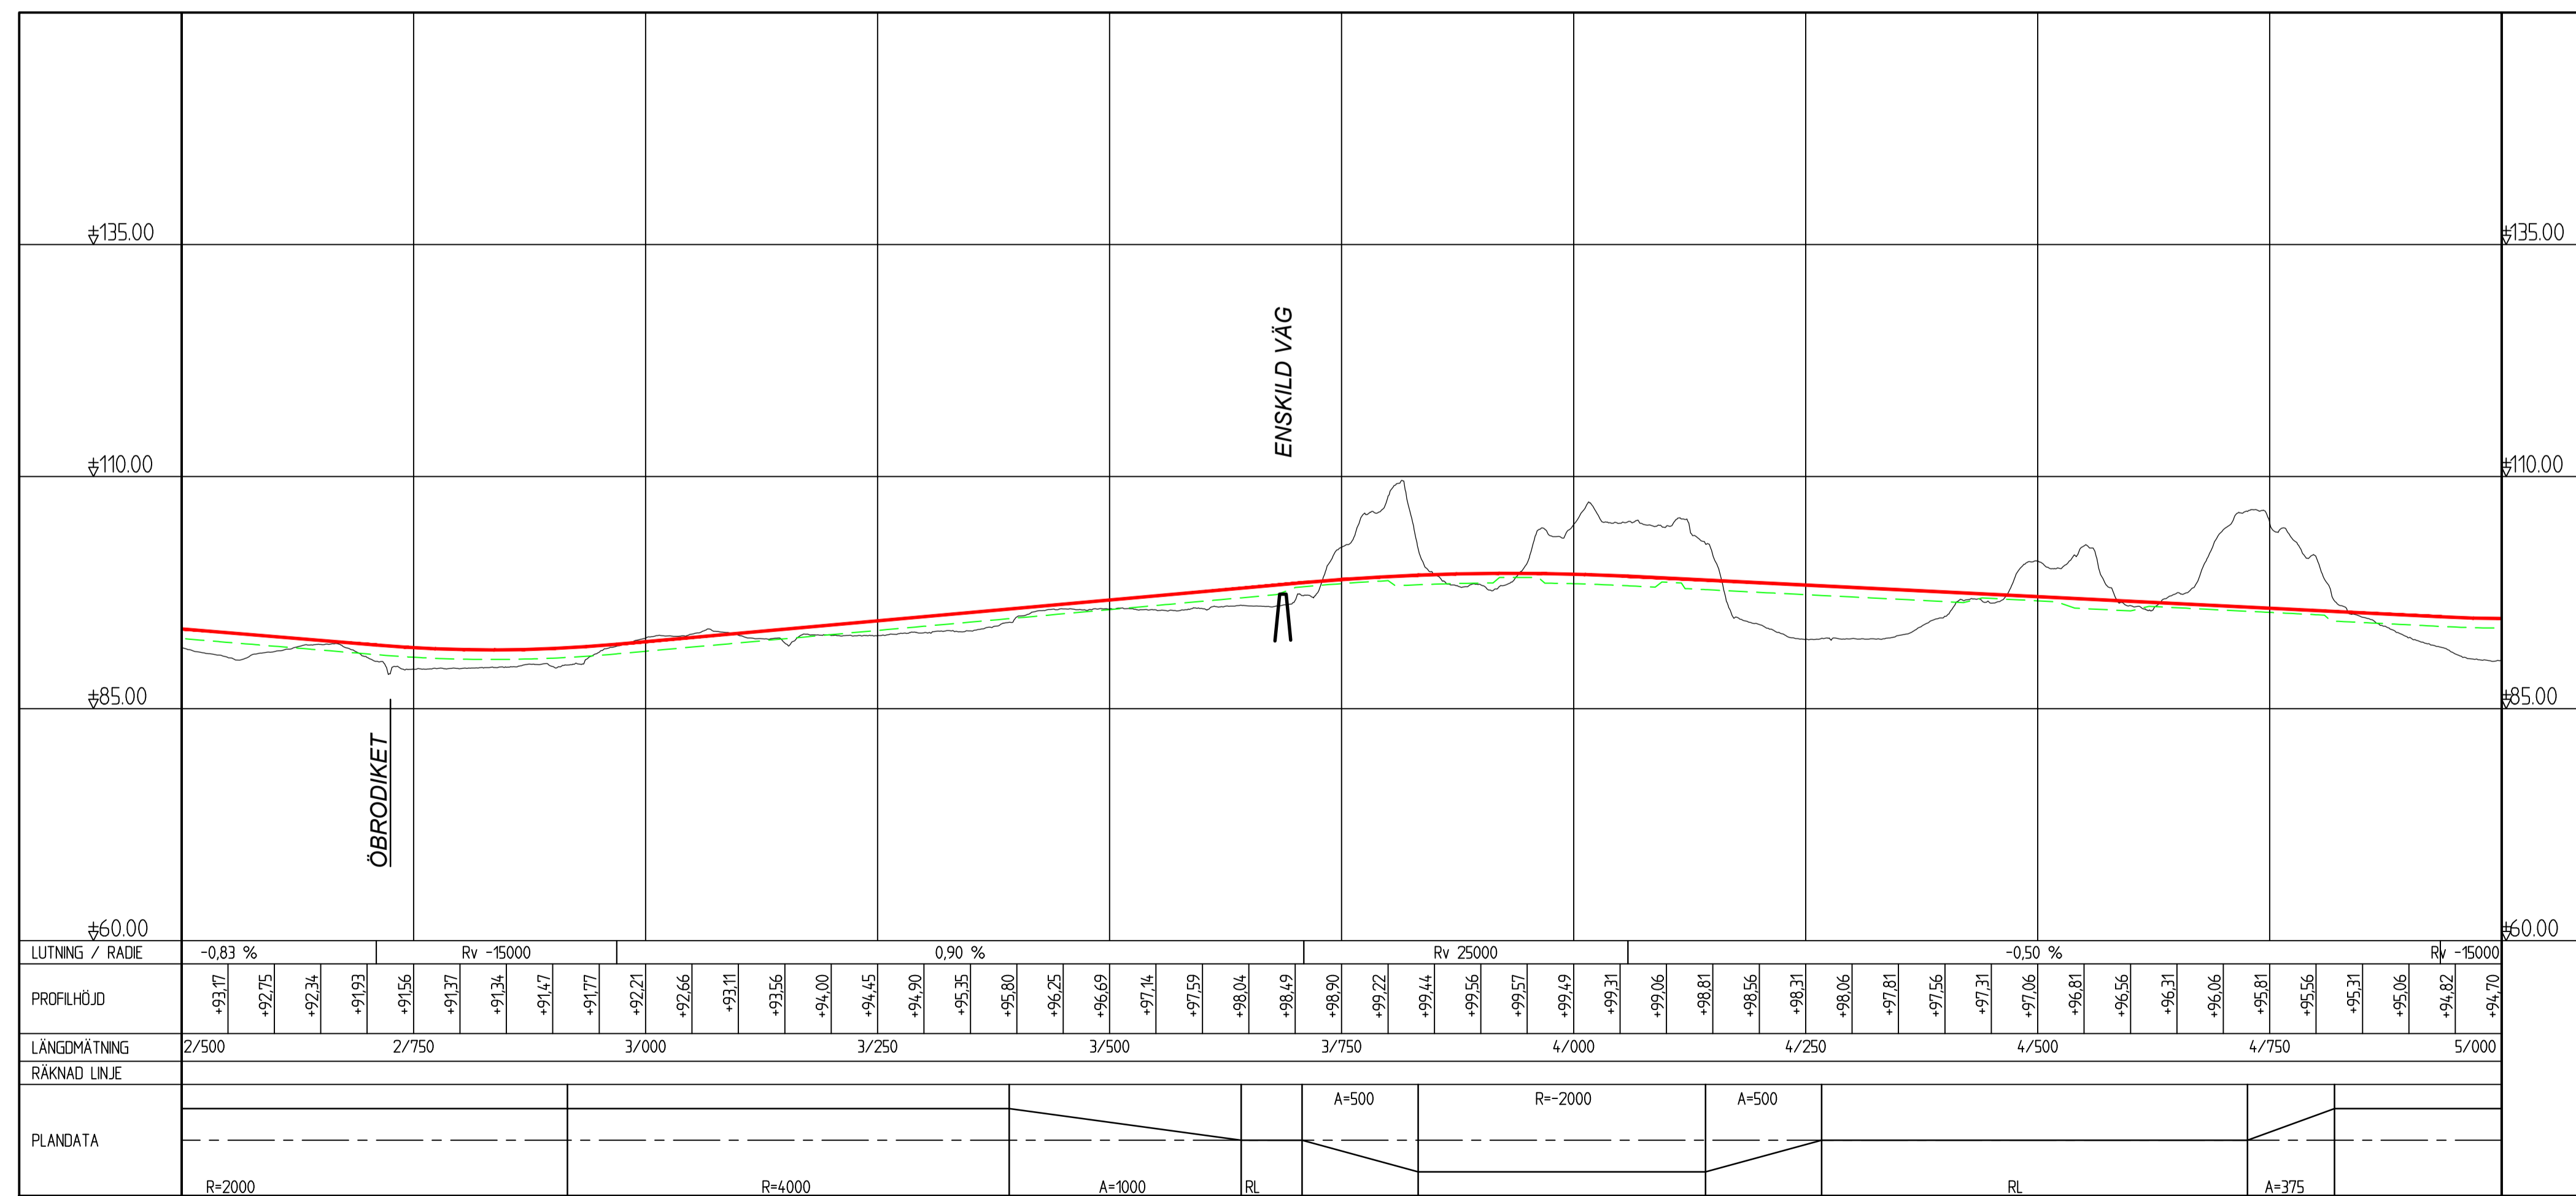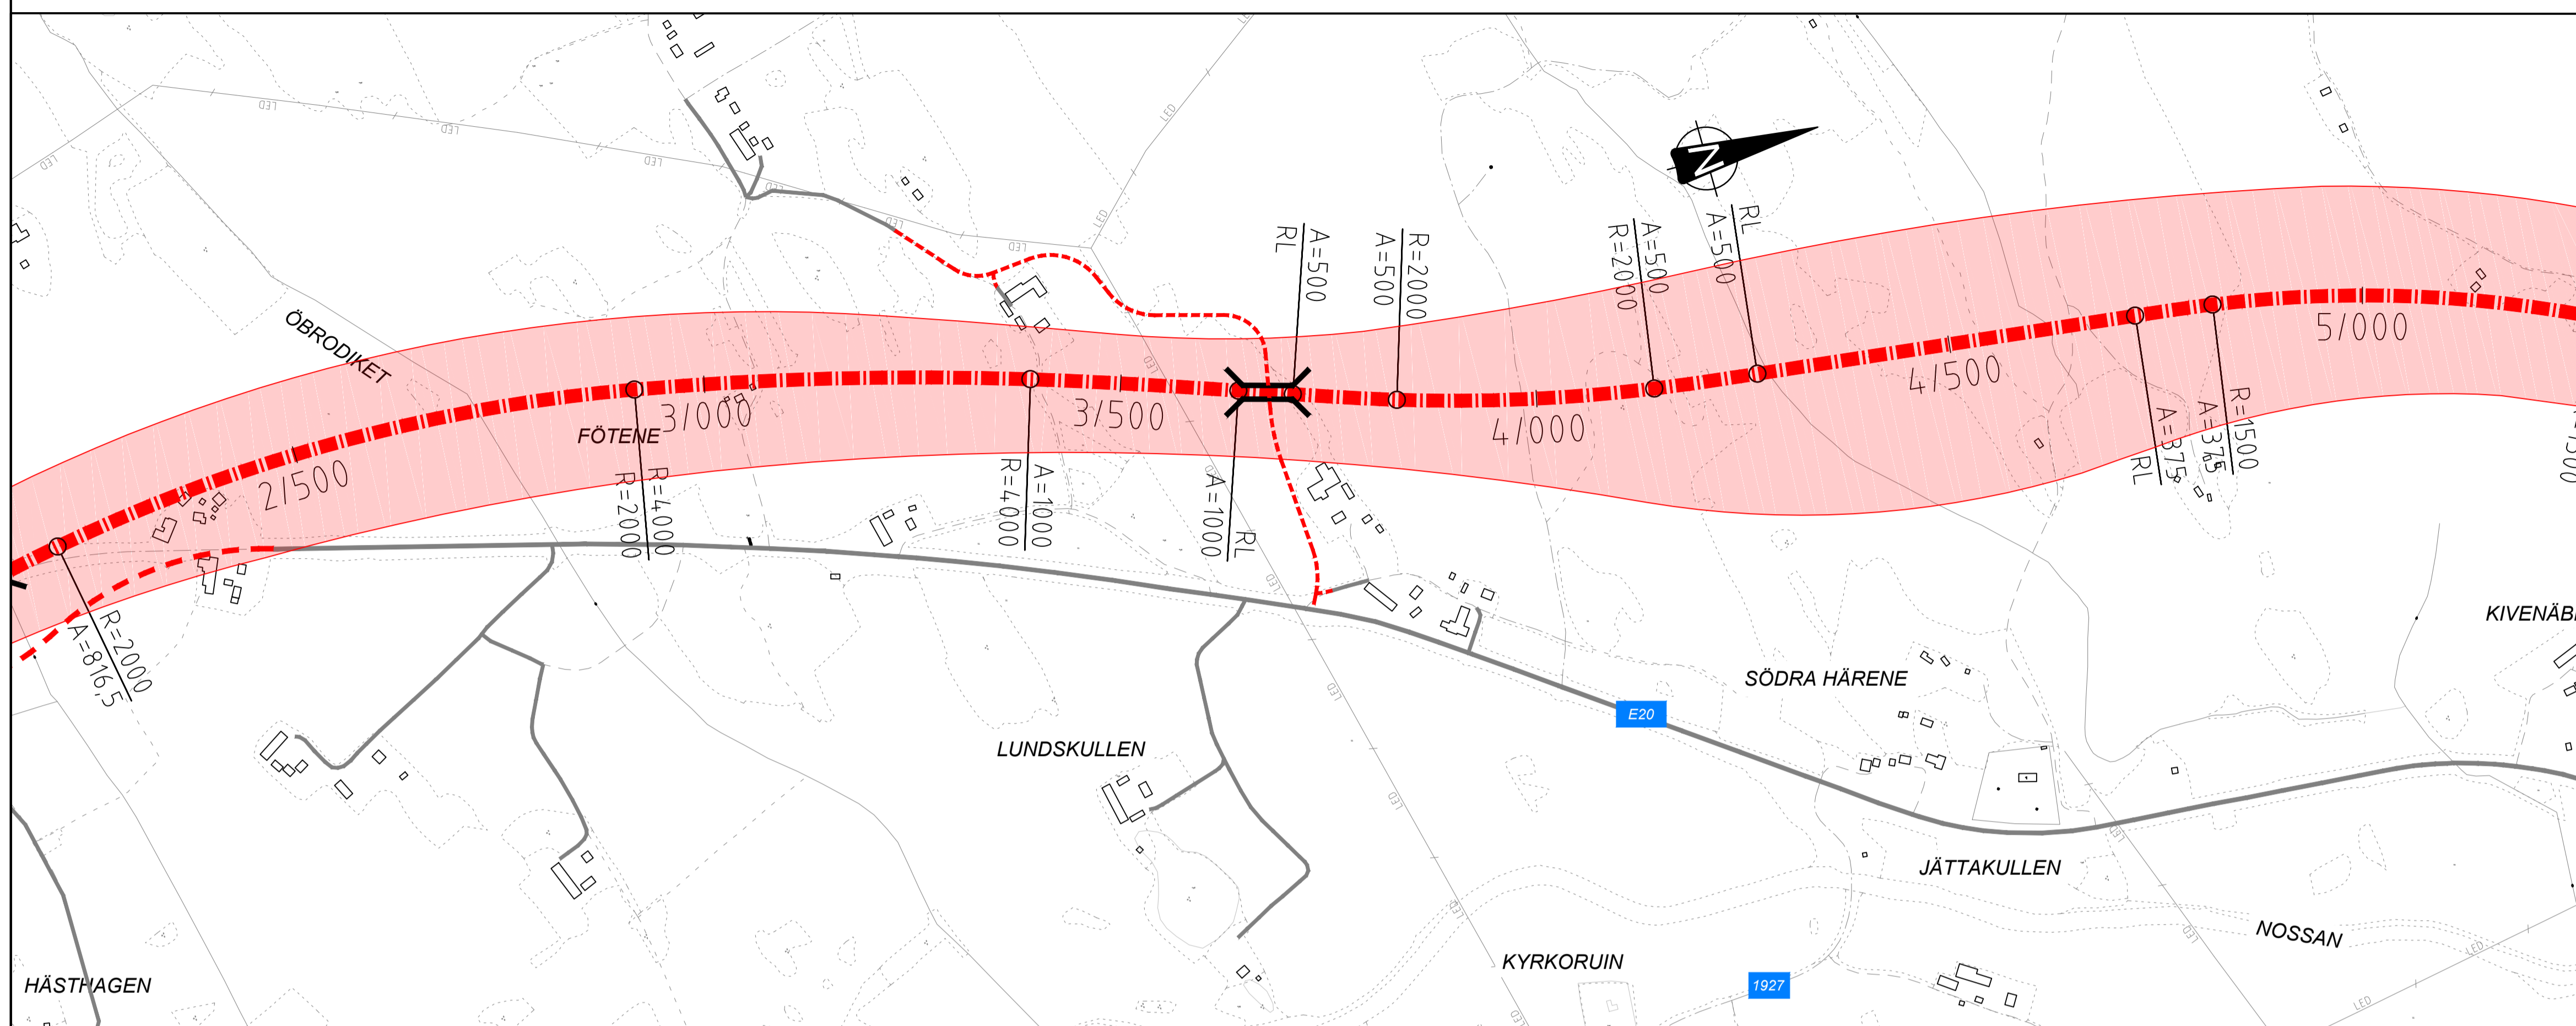-  E20 LINJE I RÖD KORRIDOR MED LÄNGDMÄTNING
-  NY ALLMÄN VÄG
-  NY ENSKILD VÄG



**BETECKNINGAR PROFIL**

-  PROFILLINJE E20
-  TERRASSYTA
-  BEFINTLIG MARKNIVÅ

|                                   |                     |                        |                 |
|-----------------------------------|---------------------|------------------------|-----------------|
| TYP AV PLAN                       |                     | <b>VÄGPLAN</b>         |                 |
| GRANSKNINGSSTATUS / SYFTE         |                     |                        |                 |
| HANDLINGSTYP                      |                     | <b>SAMRÅDSHANDLING</b> |                 |
| DATUM                             | 2017-09-11          | LEVERANS / ÄNDRINGS-PM |                 |
| OBJEKT                            |                     |                        |                 |
| <b>E20 VÅRGÅRDA-RIBBINGSBERG</b>  |                     |                        |                 |
| DELOMRÅDE / BANDEL                |                     |                        |                 |
| <b>RÖD KORRIDOR</b>               |                     |                        |                 |
| ANLÄGGNINGSDEL                    |                     |                        |                 |
| <b>GEMENSAM</b>                   |                     |                        |                 |
| OBJEKTNUMMER / KM                 | 150306              | KONSTRUKTIONSNUMMER    |                 |
| BESTÄLLARE                        | <b>TRAFIKVERKET</b> | LEVERANTÖR             | <b>Structor</b> |
| SKAPAD AV                         | A AUGUSTSSON        | UPPDRAGNUMMER          | 4001-1601       |
| GODKÄND AV                        | M ARVIDSSON         | AVDELNING              | MARK            |
| RITNINGSTYP                       |                     |                        |                 |
| <b>PLAN OCH PROFIL</b>            |                     |                        |                 |
| TEKNIKOMRÅDE / INNEHÅLL           |                     |                        |                 |
| <b>VÄGUTFORMNING &amp; TRAFIK</b> |                     |                        |                 |
| BESKRIVNING                       |                     |                        |                 |
| <b>E20 RÖD KORRIDOR</b>           |                     |                        |                 |
| <b>2/500-5/000</b>                |                     |                        |                 |
| SKALA                             | 1:500 1:5000        | FORMAT                 | A1              |
| RITNINGSNUMMER                    | 201T0102            | FÖRVALTNINGSNUMMER     |                 |
| BLAD                              |                     | NÄSTA BLAD             | BET             |

2016-08-11 08:21  
 2016-08-11 10:59  
 2016-08-11 10:59  
 2016-08-11 07:51  
 2016-07-05 12:29  
 MODEL\13009302  
 MODEL\13009301  
 MODEL\13009301  
 MODEL\13009301  
 MODEL\13009302



FILE:\V\13009302\20170905\2017-09-05 14:17 AV ANVÄNDARE AN

**ANMÄRKNING**

KOORDINATSYSTEM I PLAN: SWEREF 99 13 30  
KOORDINATSYSTEM I HÖJD: RH2000

**BETECKNINGAR PLAN**

- E20 LINJE I RÖD KORRIDOR MED LÅNGMÄTNING
- - - - NY ALLMÄN VÄG
- · - · - NY ENSKILD VÄG

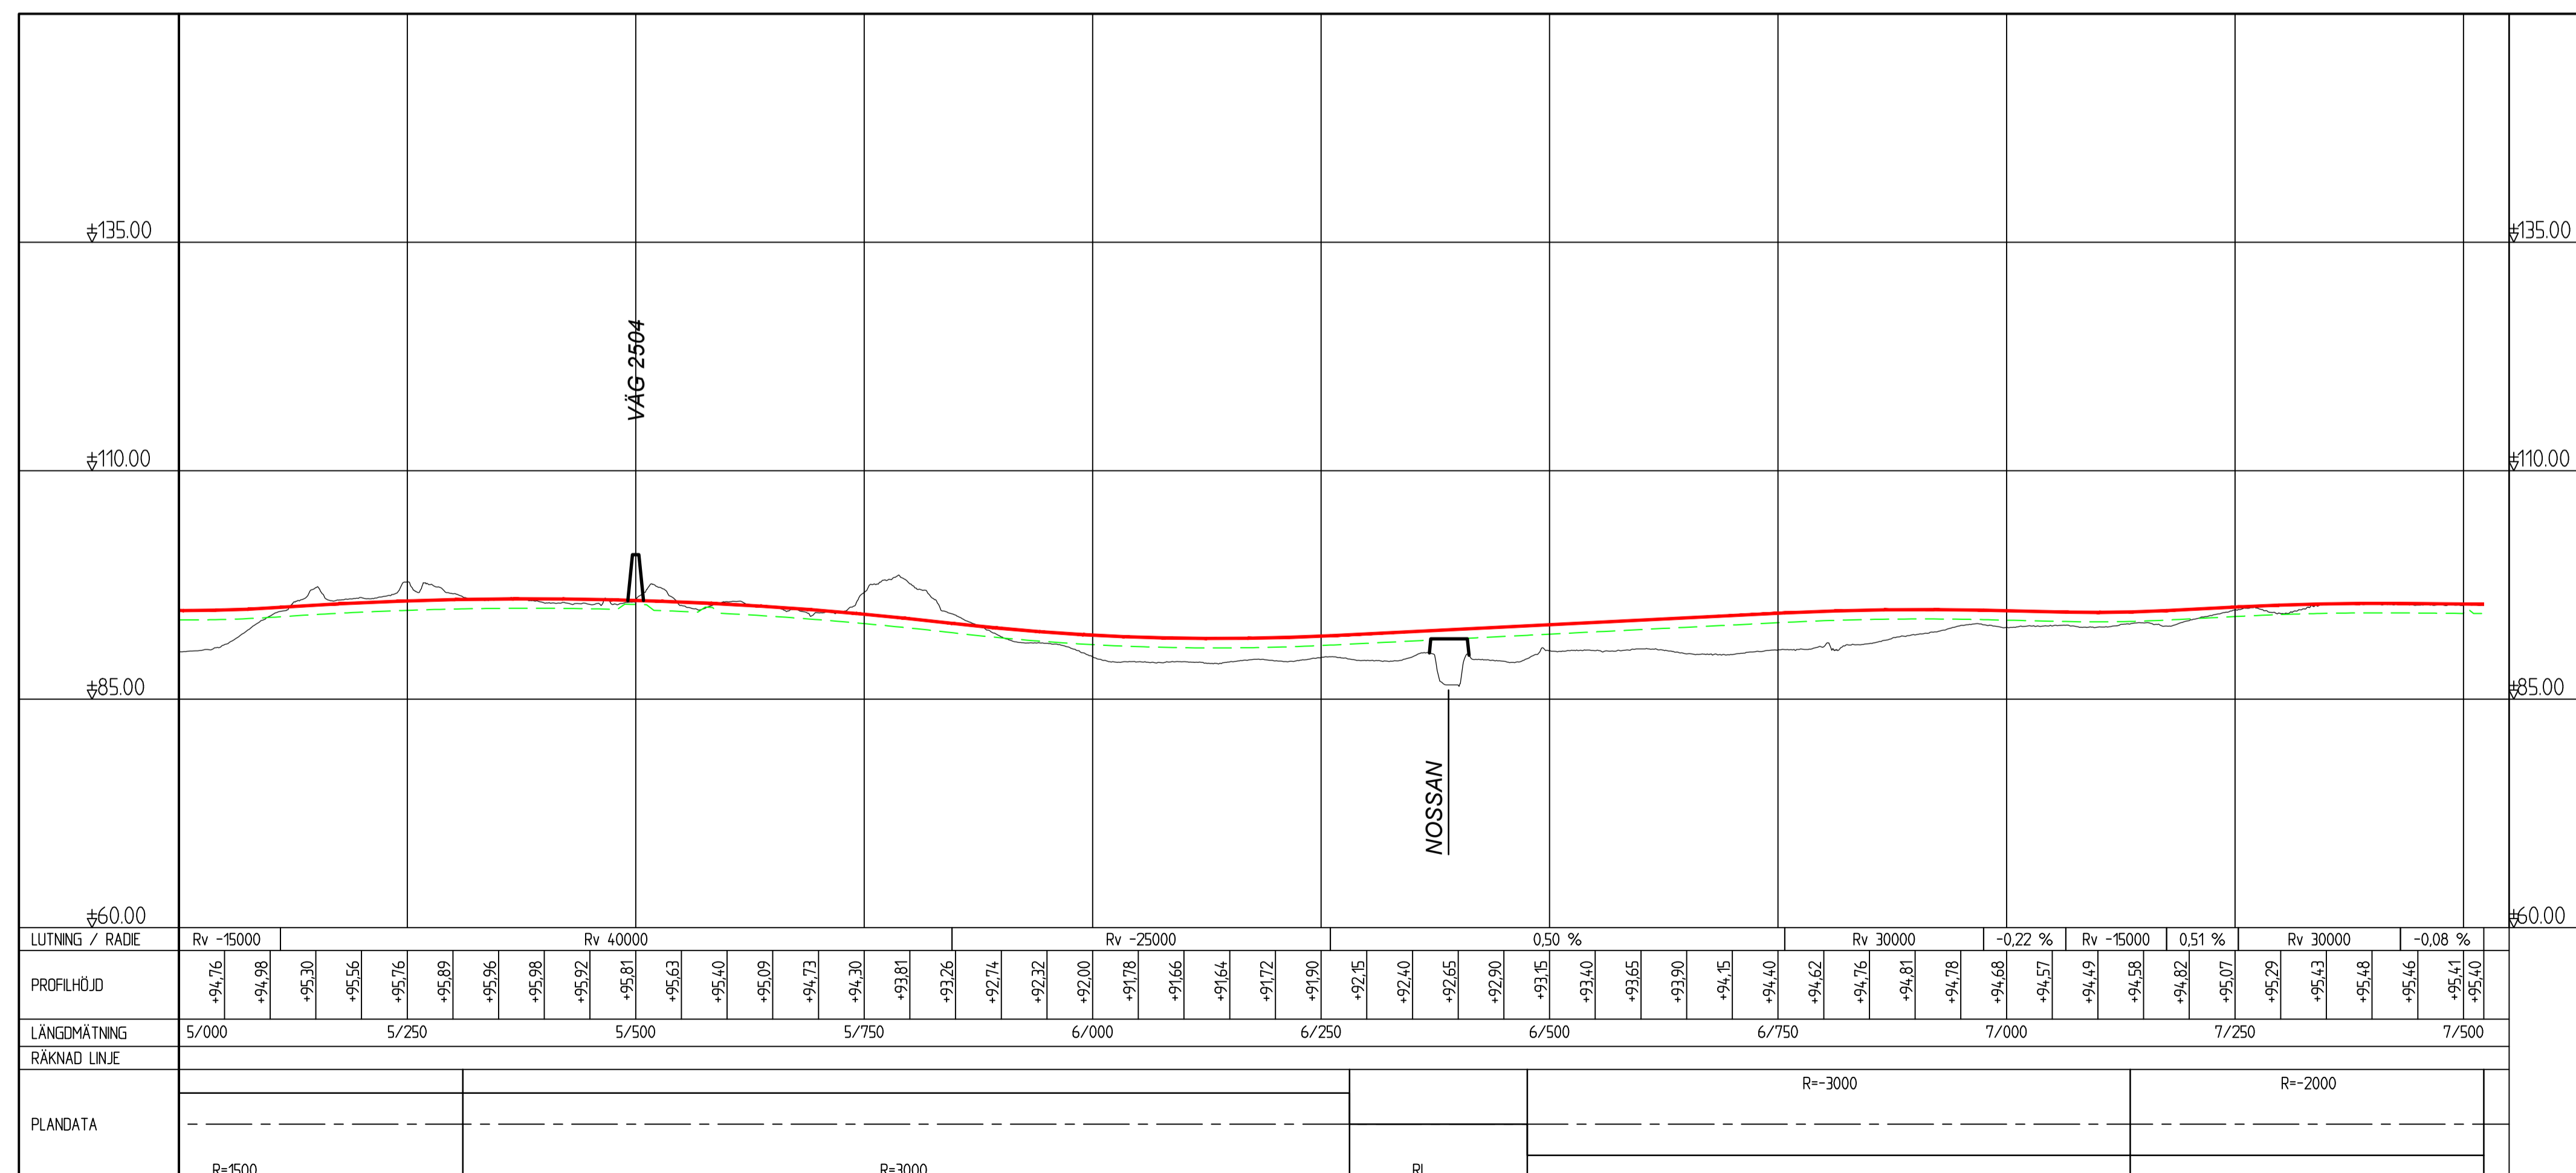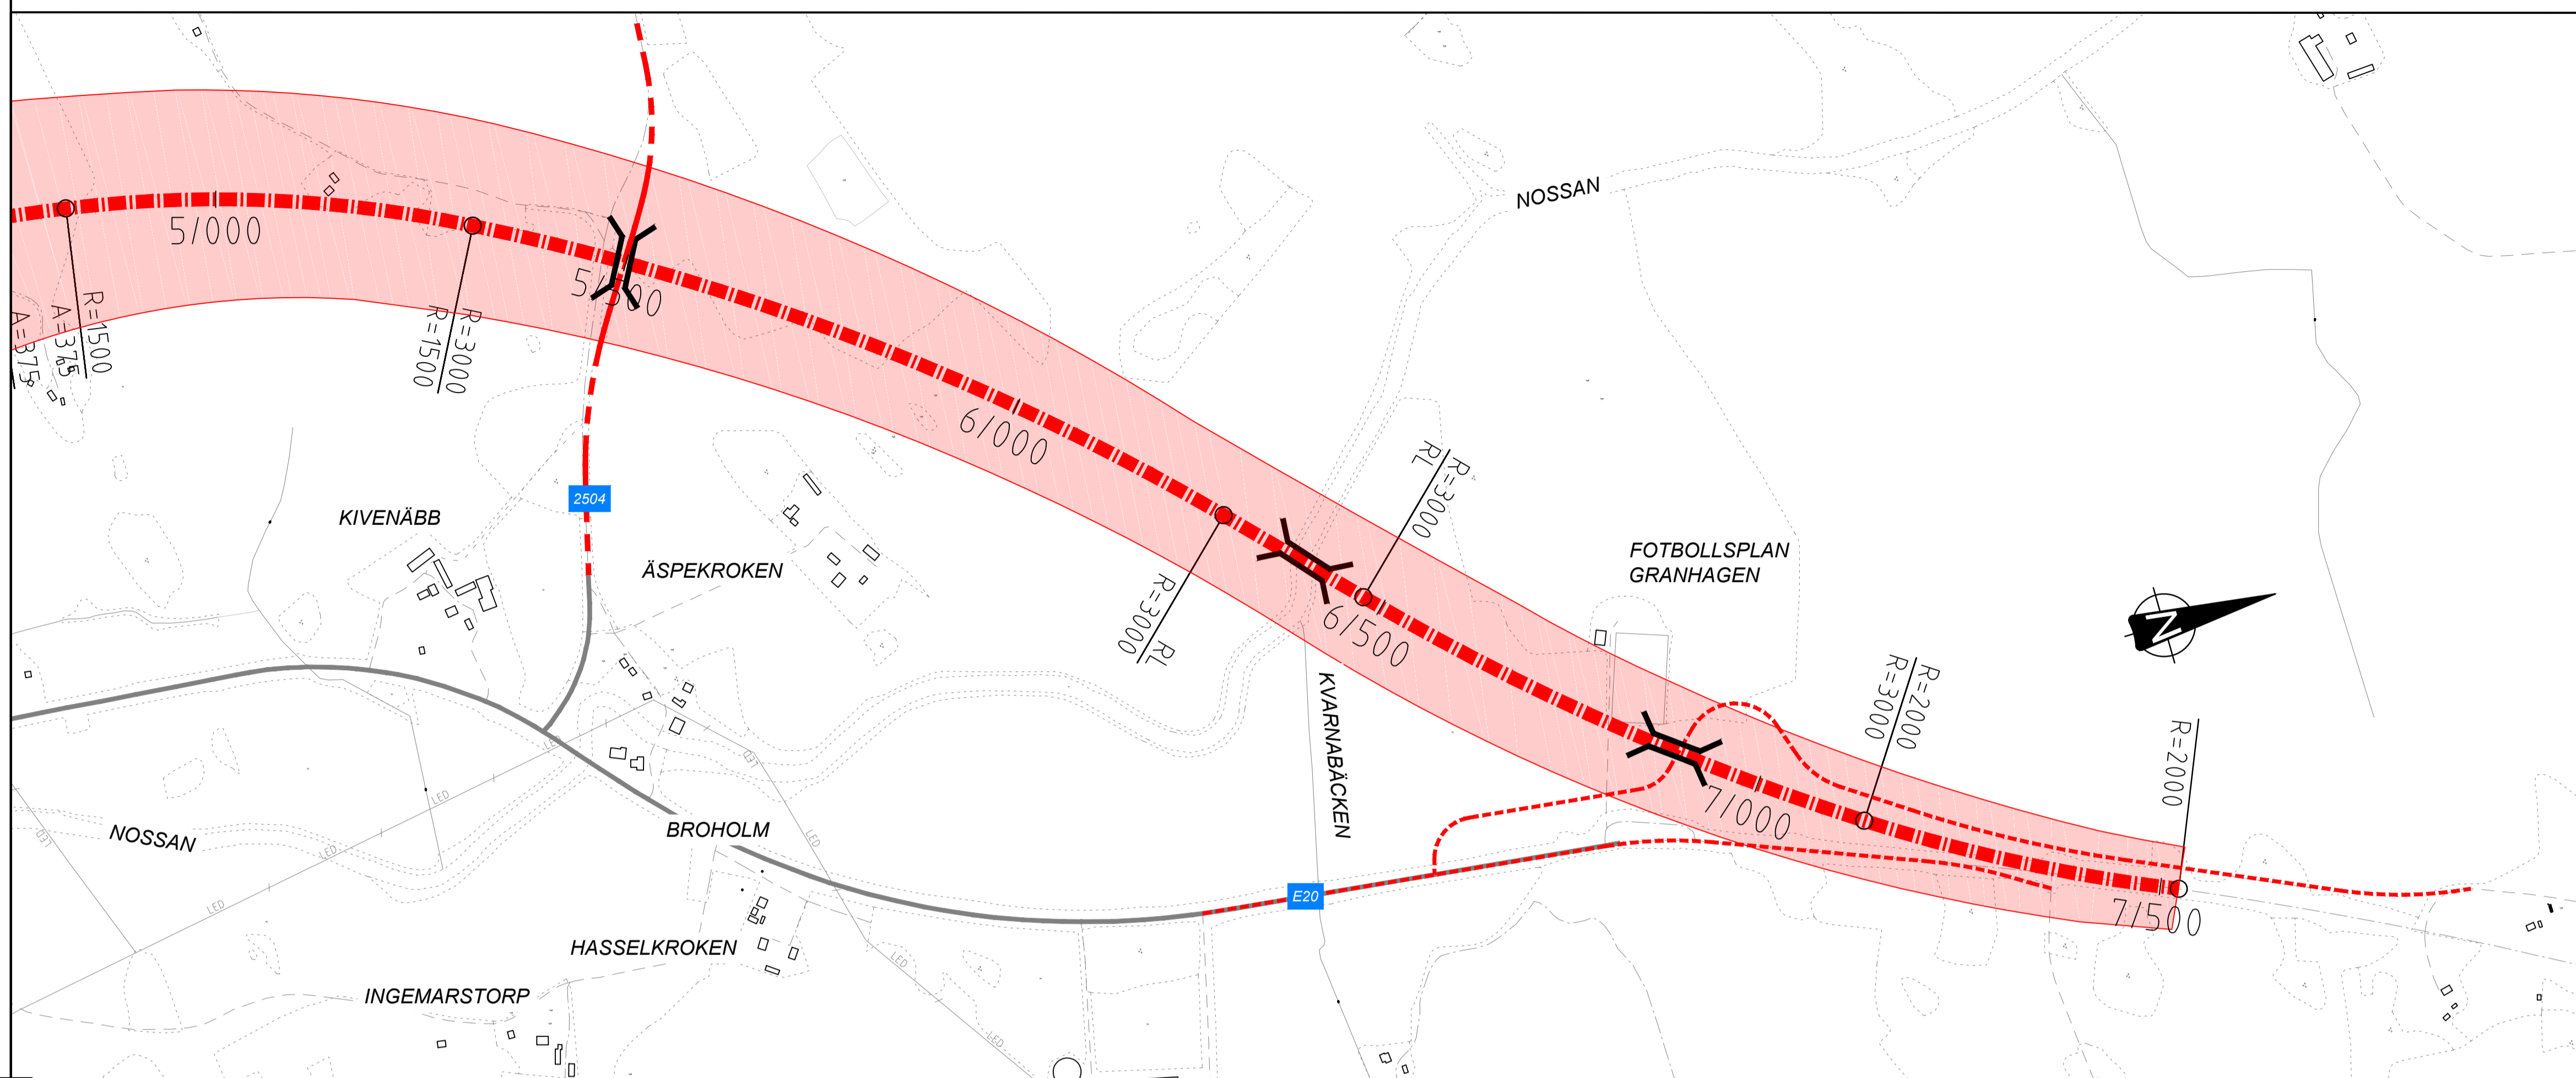


**BETECKNINGAR PROFIL**

- PROFILLINJE E20
- - - TERRASSYTA
- BEFINTLIG MARKNIVÅ

|                           |   |                        |                    |    |
|---------------------------|---|------------------------|--------------------|----|
| TYP AV PLAN               | <b>VÄGPLAN</b>                          |                        |                    |    |
| GRANSKNINGSSTATUS / SYFTE |   |                        |                    |    |
| HANDLINGSTYP              | <b>SAMRÅDSHANDLING</b>                  |                        |                    |    |
| DATUM                     | 2017-09-11                              | LEVERANS / ÄNDRINGS-PM |                    |    |
| OBJEKT                    | <b>E20 VÅRGÅRDA-RIBBINGSBERG</b>        |                        |                    |    |
| DELOMRÅDE / BANDEL        | <b>RÖD KORRIDOR</b>                     |                        |                    |    |
| ANLÄGGNINGSDDEL           | <b>GEMENSAM</b>                         |                        |                    |    |
| OBJEKTNUMMER / KM         | 150306                                  | KONSTRUKTIONSNUMMER    |                    |    |
| BESTÄLLARE                | <b>TRAFIKVERKET</b>                     | LEVERANTÖR             | <b>Structor</b>    |    |
| SKAPAD AV                 | A AUGUSTSSON                            | UPPRÄGGSNUMMER         | 4001-1601          |    |
| GODKÄND AV                | M ARVIDSSON                             | AVDELNING              | MARK               |    |
| RITNINGSTYP               | <b>PLAN OCH PROFIL</b>                  |                        |                    |    |
| TEKNIKOMRÅDE / INNEHÅLL   | <b>VÄGUTFORMNING &amp; TRAFIK</b>       |                        |                    |    |
| BESKRIVNING               | <b>E20 RÖD KORRIDOR<br/>5/000-7/600</b> |                        |                    |    |
| SKALA                     | 1:500                                   | 1:5000                 | FORMAT             | A1 |
| RITNINGSNUMMER            | 201T0103                                |                        | FÖRVALTNINGSNUMMER |    |
| BLAD                      | NÄSTA BLAD                              | BET                    |                    |    |




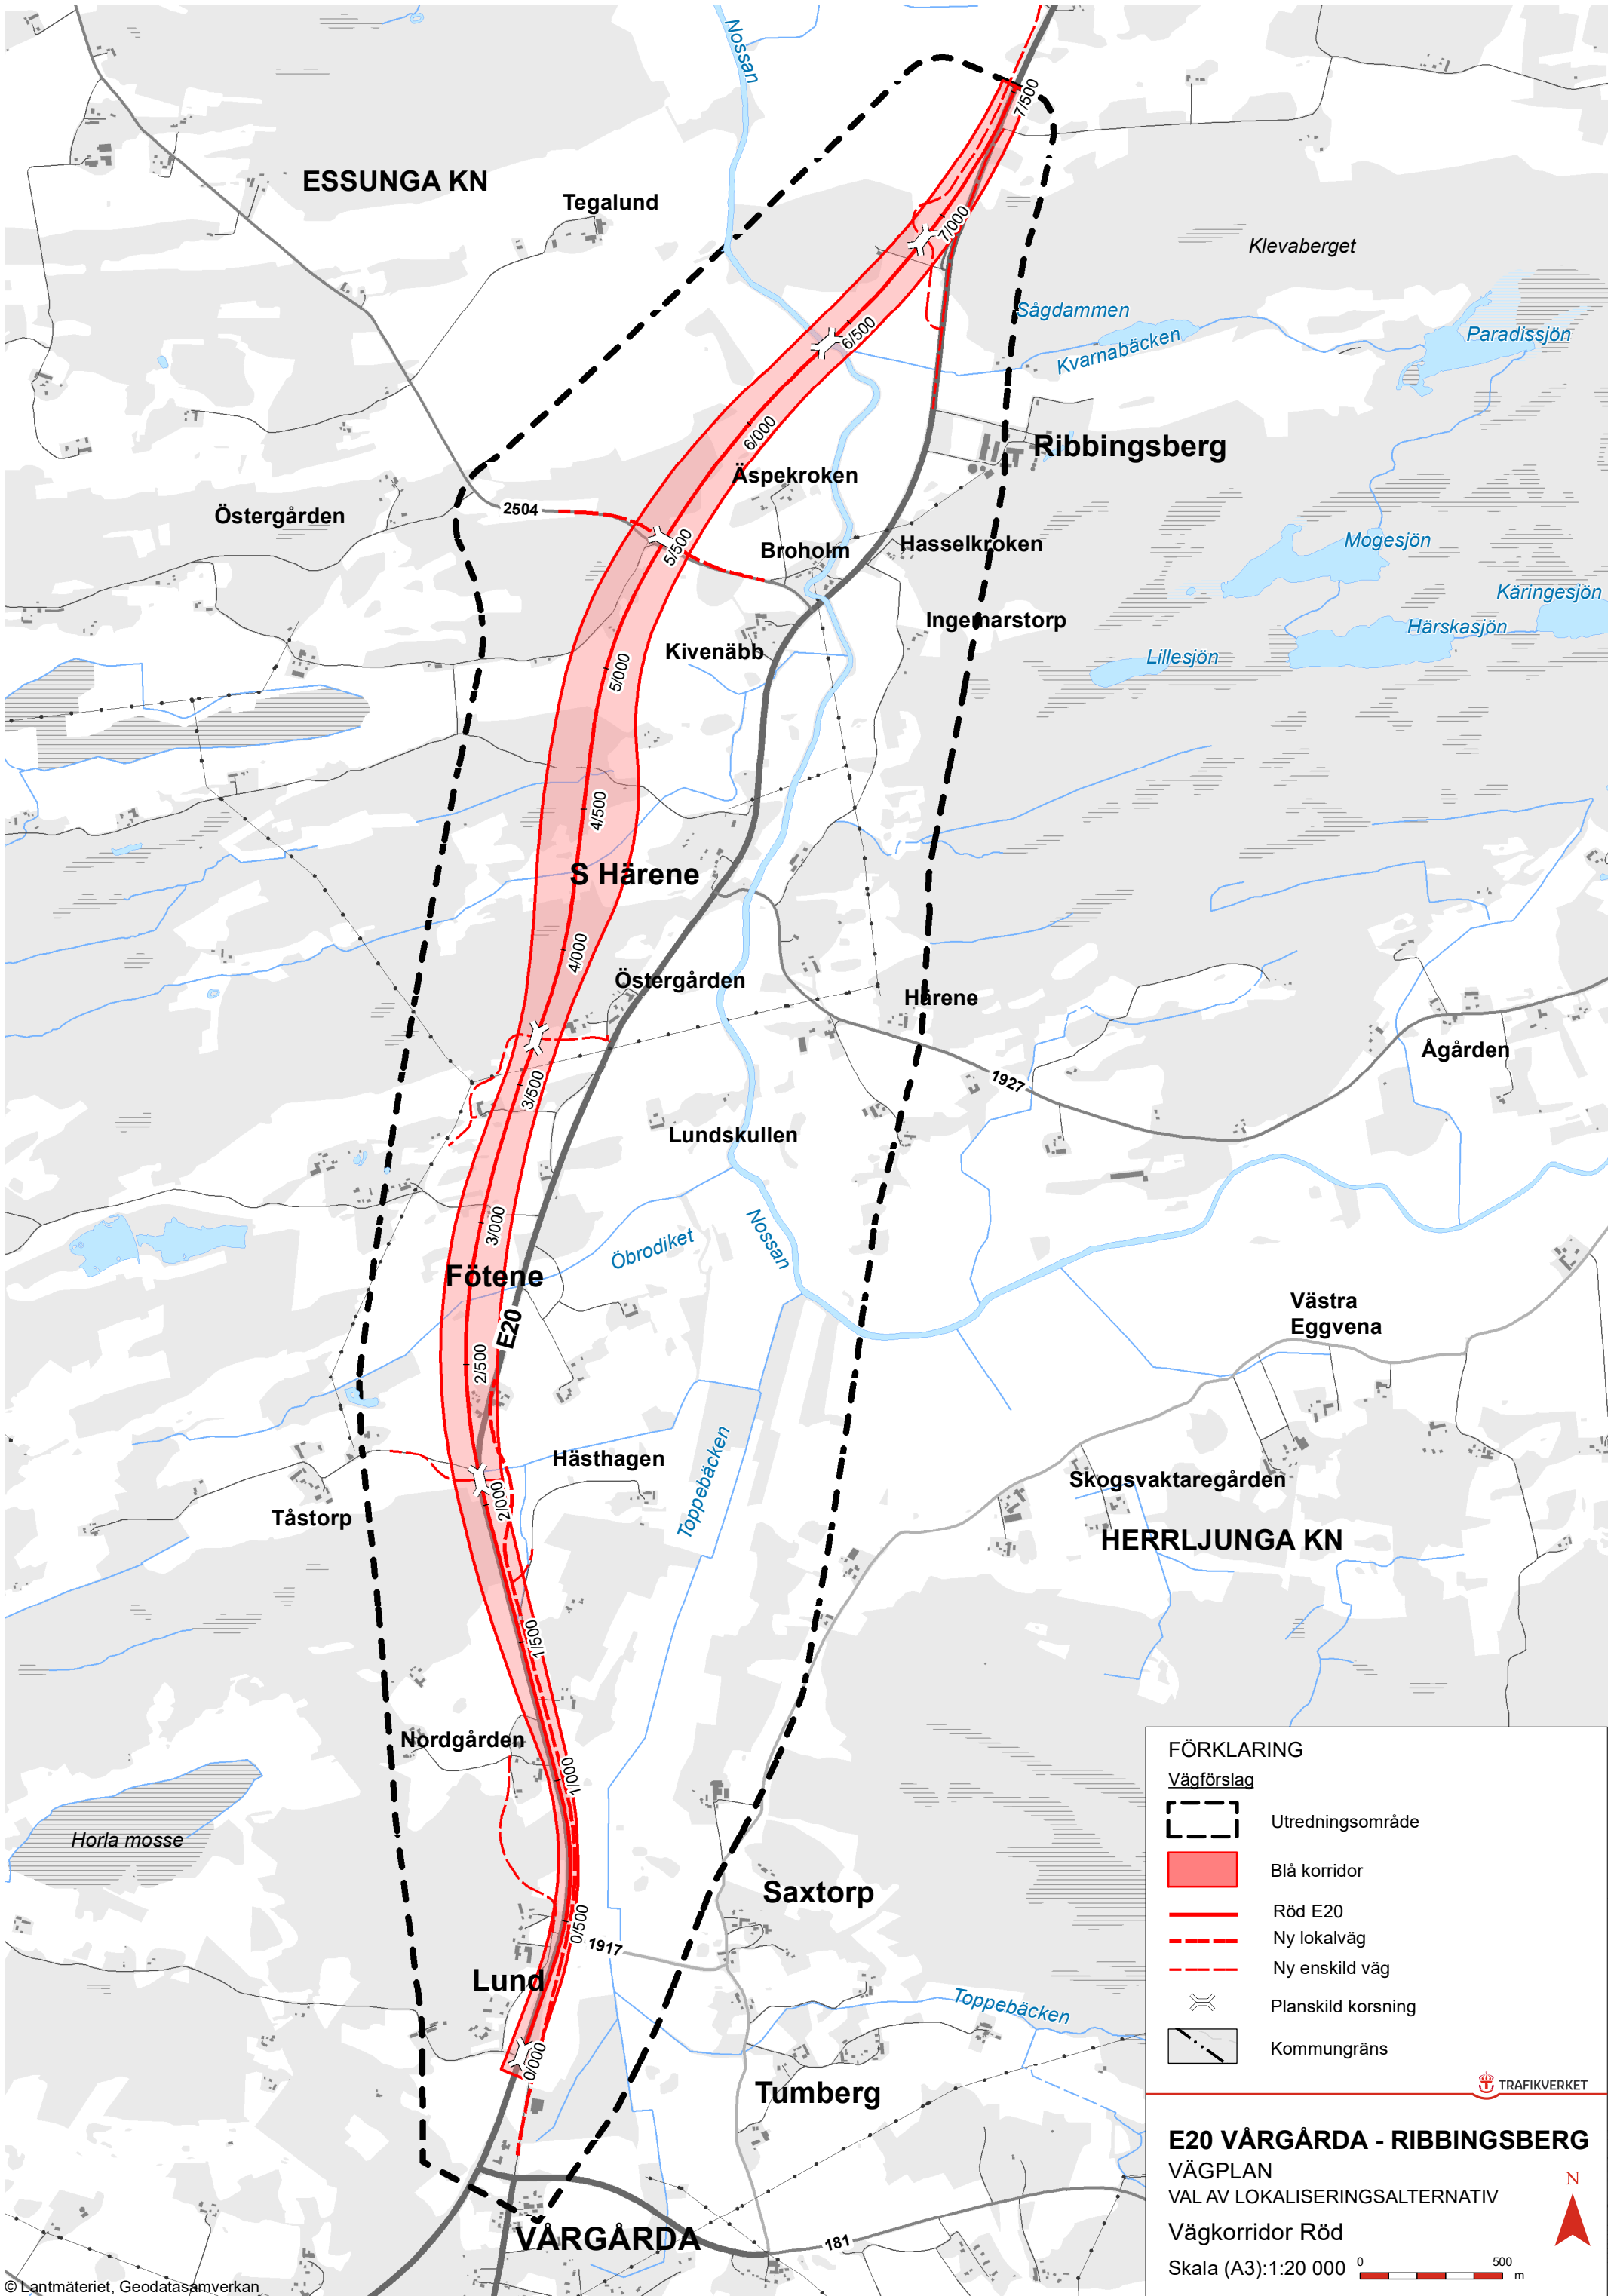



2017-08-11 08:27  
 2017-08-11 08:29  
 2017-08-11 08:59  
 2017-08-11 09:51  
 2017-08-11 09:52  
 2017-08-11 09:54  
 2017-08-11 09:55  
 2017-08-11 09:56  
 2017-08-11 09:57  
 2017-08-11 09:58  
 2017-08-11 09:59  
 2017-08-11 10:00  
 2017-08-11 10:01  
 2017-08-11 10:02  
 2017-08-11 10:03  
 2017-08-11 10:04  
 2017-08-11 10:05  
 2017-08-11 10:06  
 2017-08-11 10:07  
 2017-08-11 10:08  
 2017-08-11 10:09  
 2017-08-11 10:10  
 2017-08-11 10:11  
 2017-08-11 10:12  
 2017-08-11 10:13  
 2017-08-11 10:14  
 2017-08-11 10:15  
 2017-08-11 10:16  
 2017-08-11 10:17  
 2017-08-11 10:18  
 2017-08-11 10:19  
 2017-08-11 10:20  
 2017-08-11 10:21  
 2017-08-11 10:22  
 2017-08-11 10:23  
 2017-08-11 10:24  
 2017-08-11 10:25  
 2017-08-11 10:26  
 2017-08-11 10:27  
 2017-08-11 10:28  
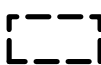

**FÖRKLARING**

Vägförslag

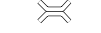-  Utredningsområde
-  Blå korridor
-  Röd E20
-  Ny lokalväg
-  Ny enskild väg
-  Planskild korsning
-  Kommungräns



**E20 VÅRGÅRDA - RIBBINGSBERG**  
**VÄGPLAN**  
 VAL AV LOKALISERINGSLTERNATIV  
 Väggörridor Röd

Skala (A3): 1:20 000