


### KOORDINATSYSTEM

PLAN: SWEREF 99 1330

HÖJD: RH 2000

### PLANNYCKEL

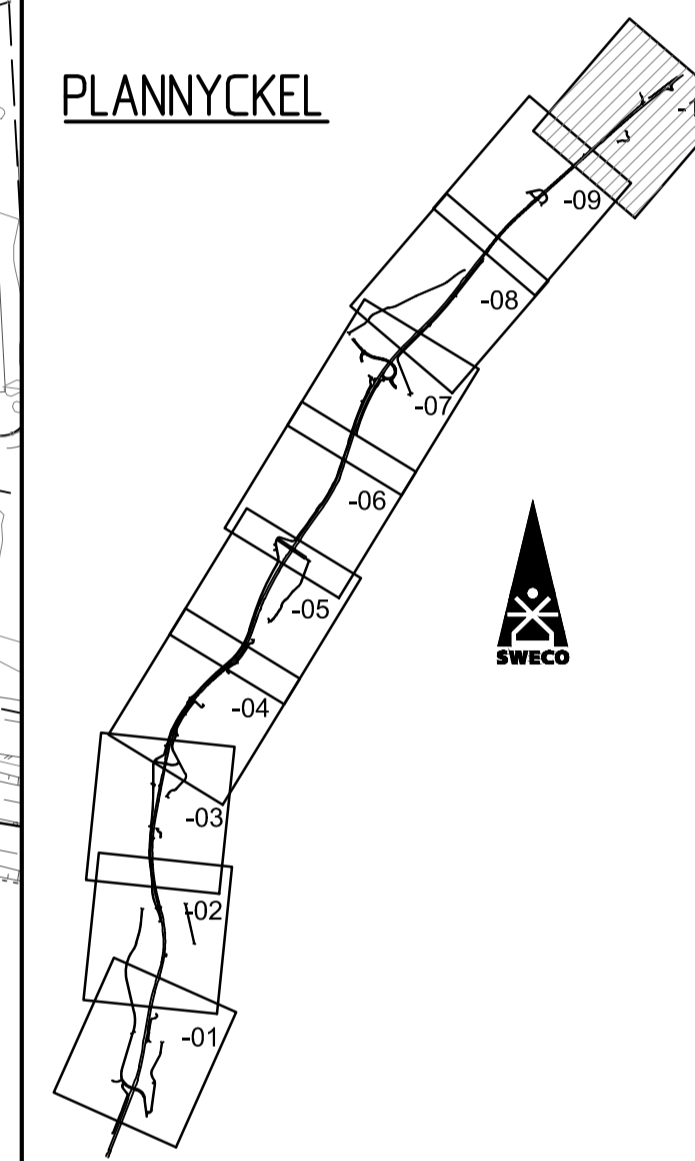

## VÄGPLAN FÖR GRANSKNING

### GRANSKNINGSHANDLING

DATUM: 2017-04-20 | LEVERANS / ÄNDRINGS-PM

OBJEKT: VÄG E20 VÅRGÅRDA-VARA

DELOMRÅDE / BANDEL: ELING-VARA

ANLÄGGNINGSDEN: GEMENSAMT

OBJEKTNUMMER / KM: 150306 | KONSTRUKTIONNUMMER

BESTÄLLARE: TRAFIKVERKET | LEVERANTÖR: SWECO

SKAPAD AV: F JOHANSSON | UPPDRAGSNUMMER: 2347029

GOÄND AV: S OHLIN | AVDELNING

RITNINGSTYP: PLANKARTA

TEKNIKOMRÅDE / INNEHÅLL: VÄGUTFORMNING OCH TRAFIK


BESKRIVNING: E20

SKALA: 1:2000 | FORMAT: A1

RITNINGSDEN: VVA1503063VP

RITNINGSDEN: 2 00 T 02 10

BLAD: NÄSTA BLAD: BET

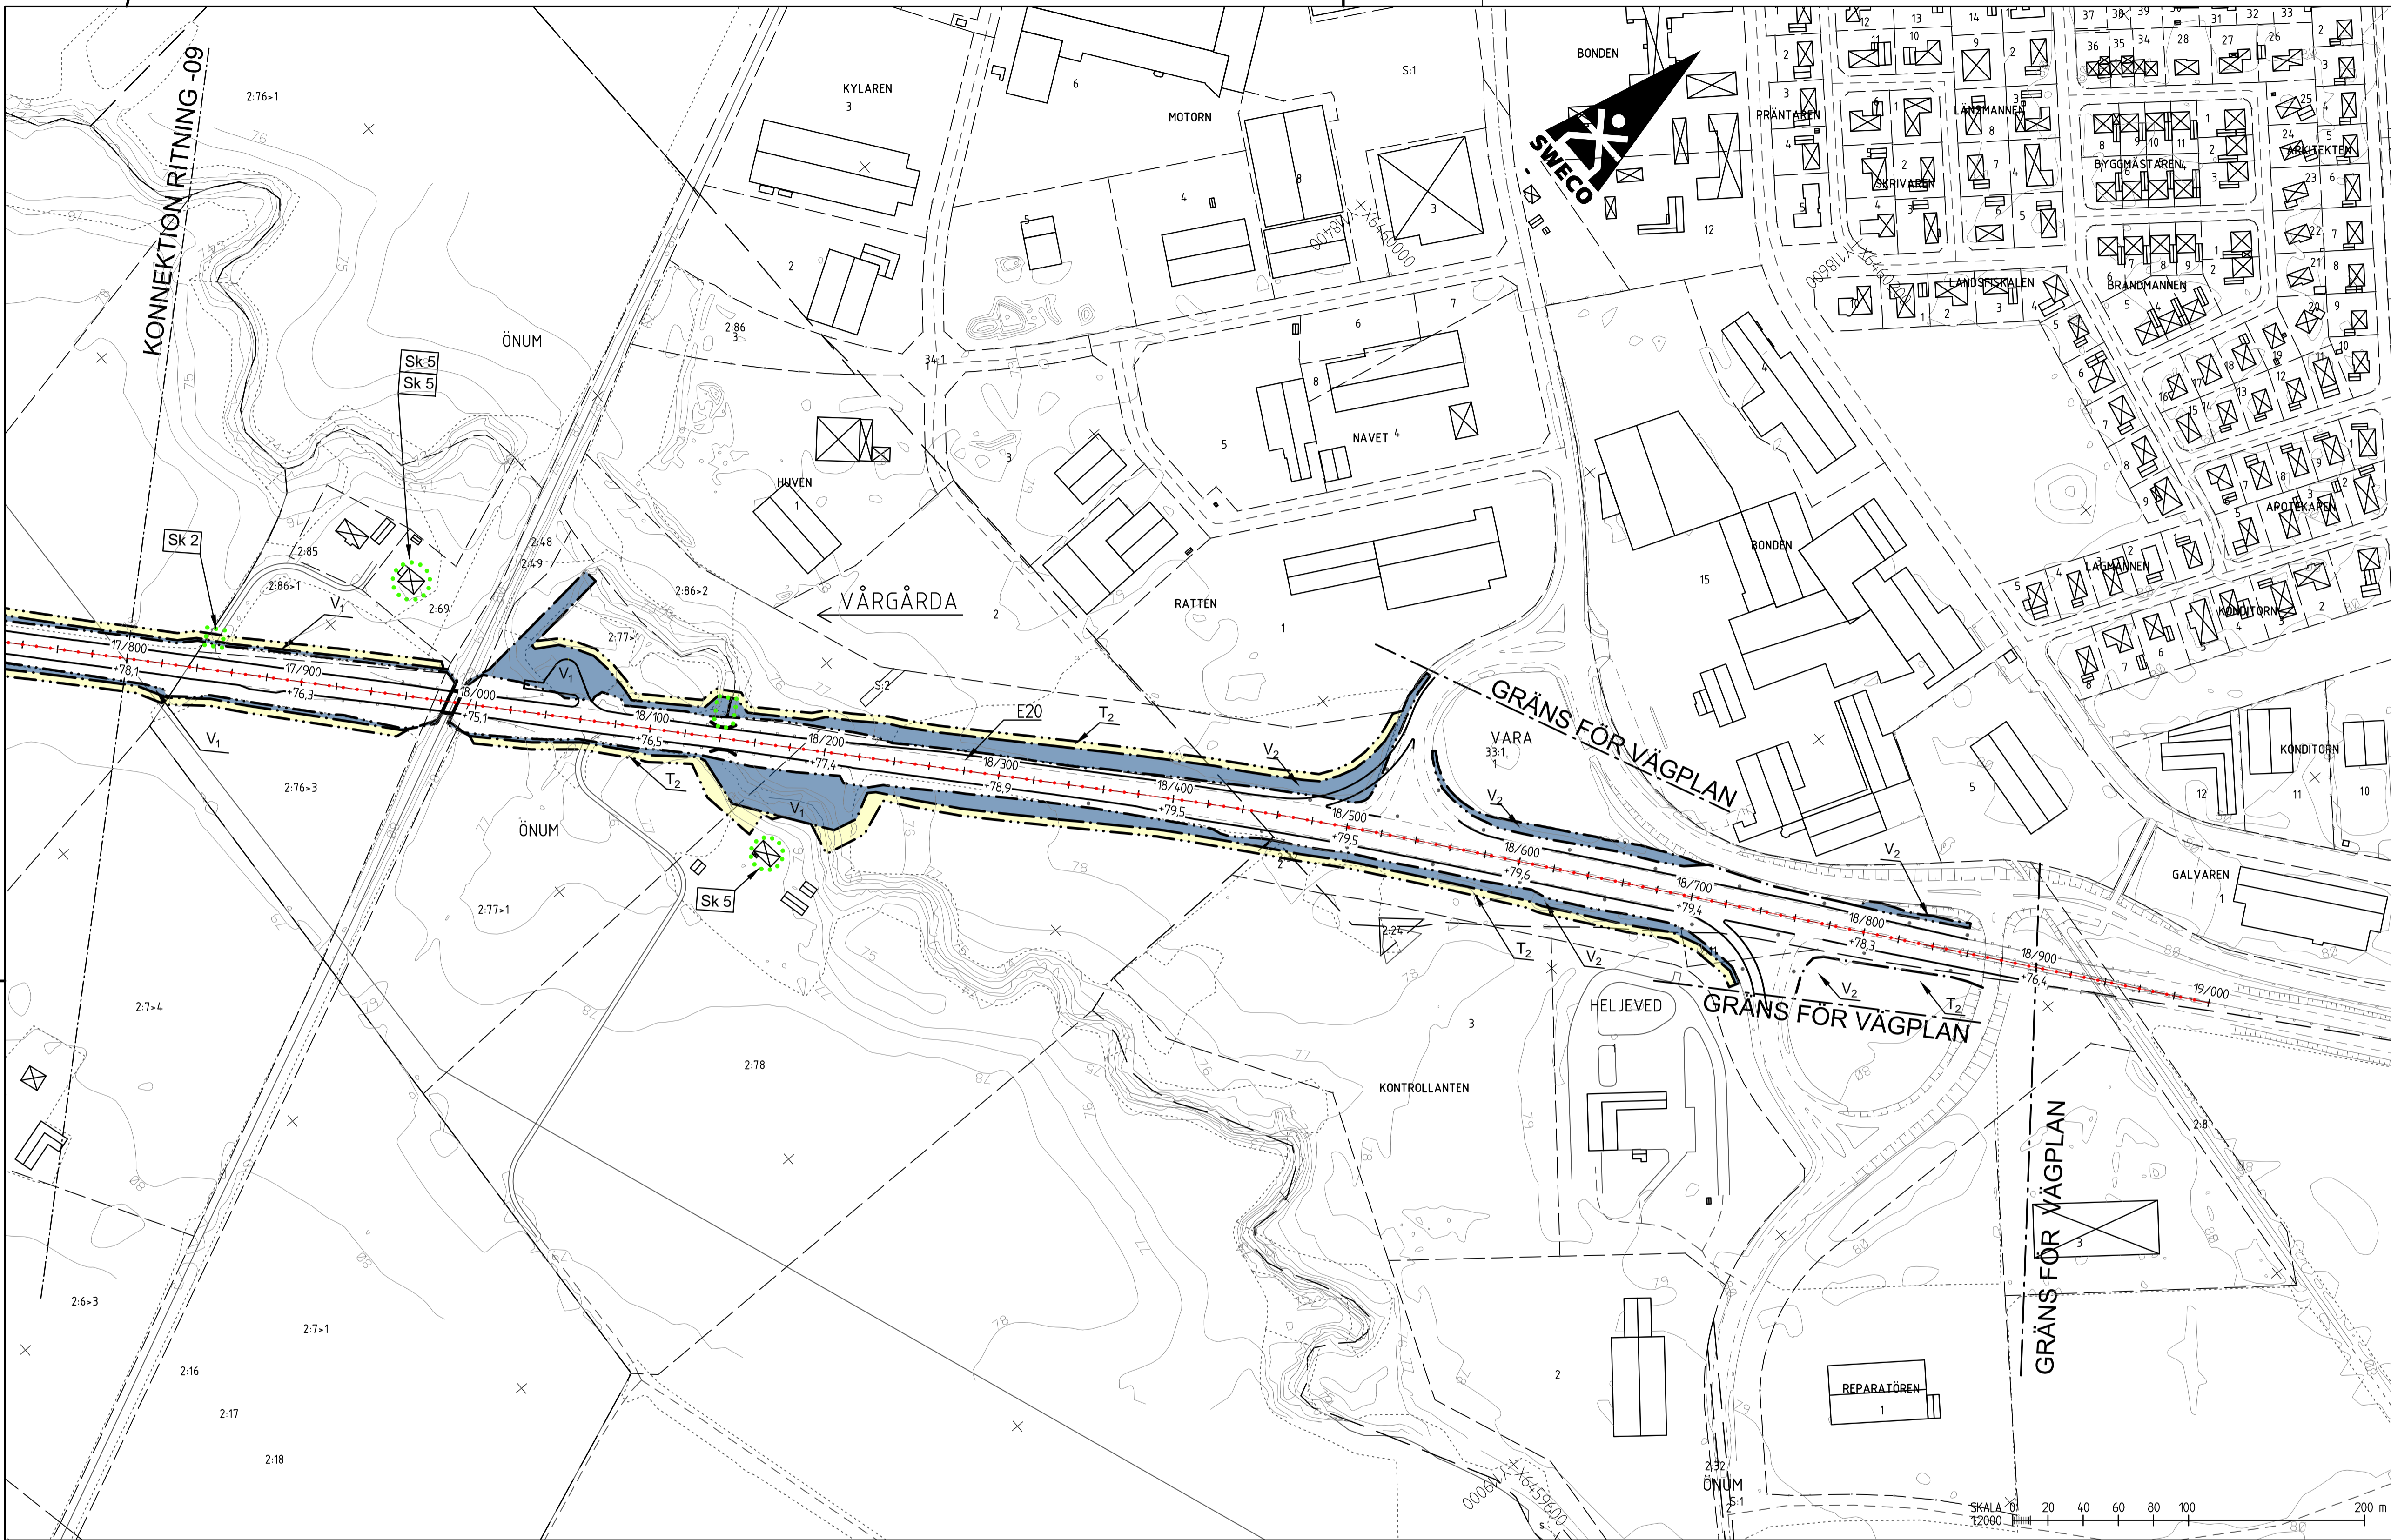

### TECKENFÖRKLARING

#### MARKANSPRÅK

- GRÄNS FÖR VÄGOMRÅDE
- AVGRÄNSNING MELLAN OLIKA TYPER AV MARKANSPRÅK
- V<sub>1</sub> NYTT VÄGOMRÅDE MED VÄGRÄTT
- V<sub>2</sub> NYTT VÄGOMRÅDE INOM DETALJPLAN DÄR KOMMUN ÄR HUVUDMAN FÖR ALLMÄNNA PLATSER
- V<sub>i1</sub> NYTT VÄGOMRÅDE MED INSKRÄNKT VÄGRÄTT FÖR RENSNING AV DIKEN
- V<sub>i2</sub> NYTT VÄGOMRÅDE MED INSKRÄNKT VÄGRÄTT FÖR LANDSKAPSPASSNING
- INDRAGNING AV VÄG FRÅN ALLMÄNT UNDERHÅLL
- T<sub>1</sub> TILLFÄLLIG NYTTJÄNDERÄTT FÖR TILLFÄLLIG TRAFIK OCH ARBETSVÄGAR AVSER 24 MÅNADER FRÅN BYGGSTART.
- T<sub>2</sub> TILLFÄLLIG NYTTJÄNDERÄTT FÖR VÄGBYGGNADSARBETEN OCH MASSUPPLAG. AVSER 24 MÅNADER FRÅN BYGGSTART.

#### SKYDDSGÅRDER OCH FÖRSIKTIGHETSMÅTT

- MARKERING ELLER AVGRÄNSNING AV SKYDDSGÅRD/FÖRSIKTIGHETSMÅTT
- SK 1 FAUNASTÄNGSEL ÄNDRINGS LÅNGS E20. PÅ HELA STRÄCKAN ANGES EJ PÅ PLANKARTA
- SK 2 FÄRIST
- SK 3 FAUNAPASSAGE ÖVER E20
- SK 4 VILTUTHOPP
- SK 5 ERBJUDANDE OM BULLERSKYDDSGÅRDER UTANFÖR VÄGOMRÅDE I FORM AV FASADÅTGÅRD
- SK 6 ERBJUDANDE OM BULLERSKYDDSGÅRDER UTANFÖR VÄGOMRÅDE I FORM AV LOKALT SKYDD VID UTEPLATS
- SK 7 HÖGKAPACITETSÅTGÅRD SOM SKYDD MOT OLYCKOR MED FARLIG GODS.

#### VERKSAMHETER SOM UNDTANTAS FRÅN FÖRBUD ENLIGT MILJÖBALKEN

- UNDTANTAGEN GÄLLER HELA PLANEN
- SKYLDIGHETEN ATT GÖRA ANMÄLAN FÖR SAMRÅD ENLIGT 126 MB GÄLLER INTE FÖR DE VERKSAMHETER OCH ÅTGÄRDER SOM BEHOVS FÖR ATT BYGGA VÄGEN OCH SOM FASTSTÄLLS OCH INGÅR I VÄGOMRÅDE FÖR ALLMÄN VÄG ELLER OMRÅDE FÖR TILLFÄLLIG NYTTJÄNDERÄTT
- FÖRBUDEN SOM AVSER VERKSAMHET ELLER ÅTGÄRD INOM GENERELLT BIOTOPSKYDDSMRÅDE (7:11 2 ST) GÄLLER INTE BYGGANDET AV ALLMÄN VÄG

#### ÖVRIGA BETECKNINGAR

- BELÄGGNINGSKANT
- LÅNGMÄTNING OCH HÖJDSÄTTNING (+/- 0.10 m)
- TRAKTGRÄNS
- FASTIGHETSGRÄNS
- BYGGNADER (BOSTAD, ÖVRIGA BYGGNADER)
- FASTIGHETSBECKNING
- TRAKTNAMN
- PORT UNDER E20
- BRO ÖVER E20
- NYTT VÄGRÄCKE VID MITTSTÖD FÖR BRO
- NYTT MITTRÄCKE