



KOORDINATSYSTEM

PLAN: SWEREF 99 13 30

HÖJD: RH 2000

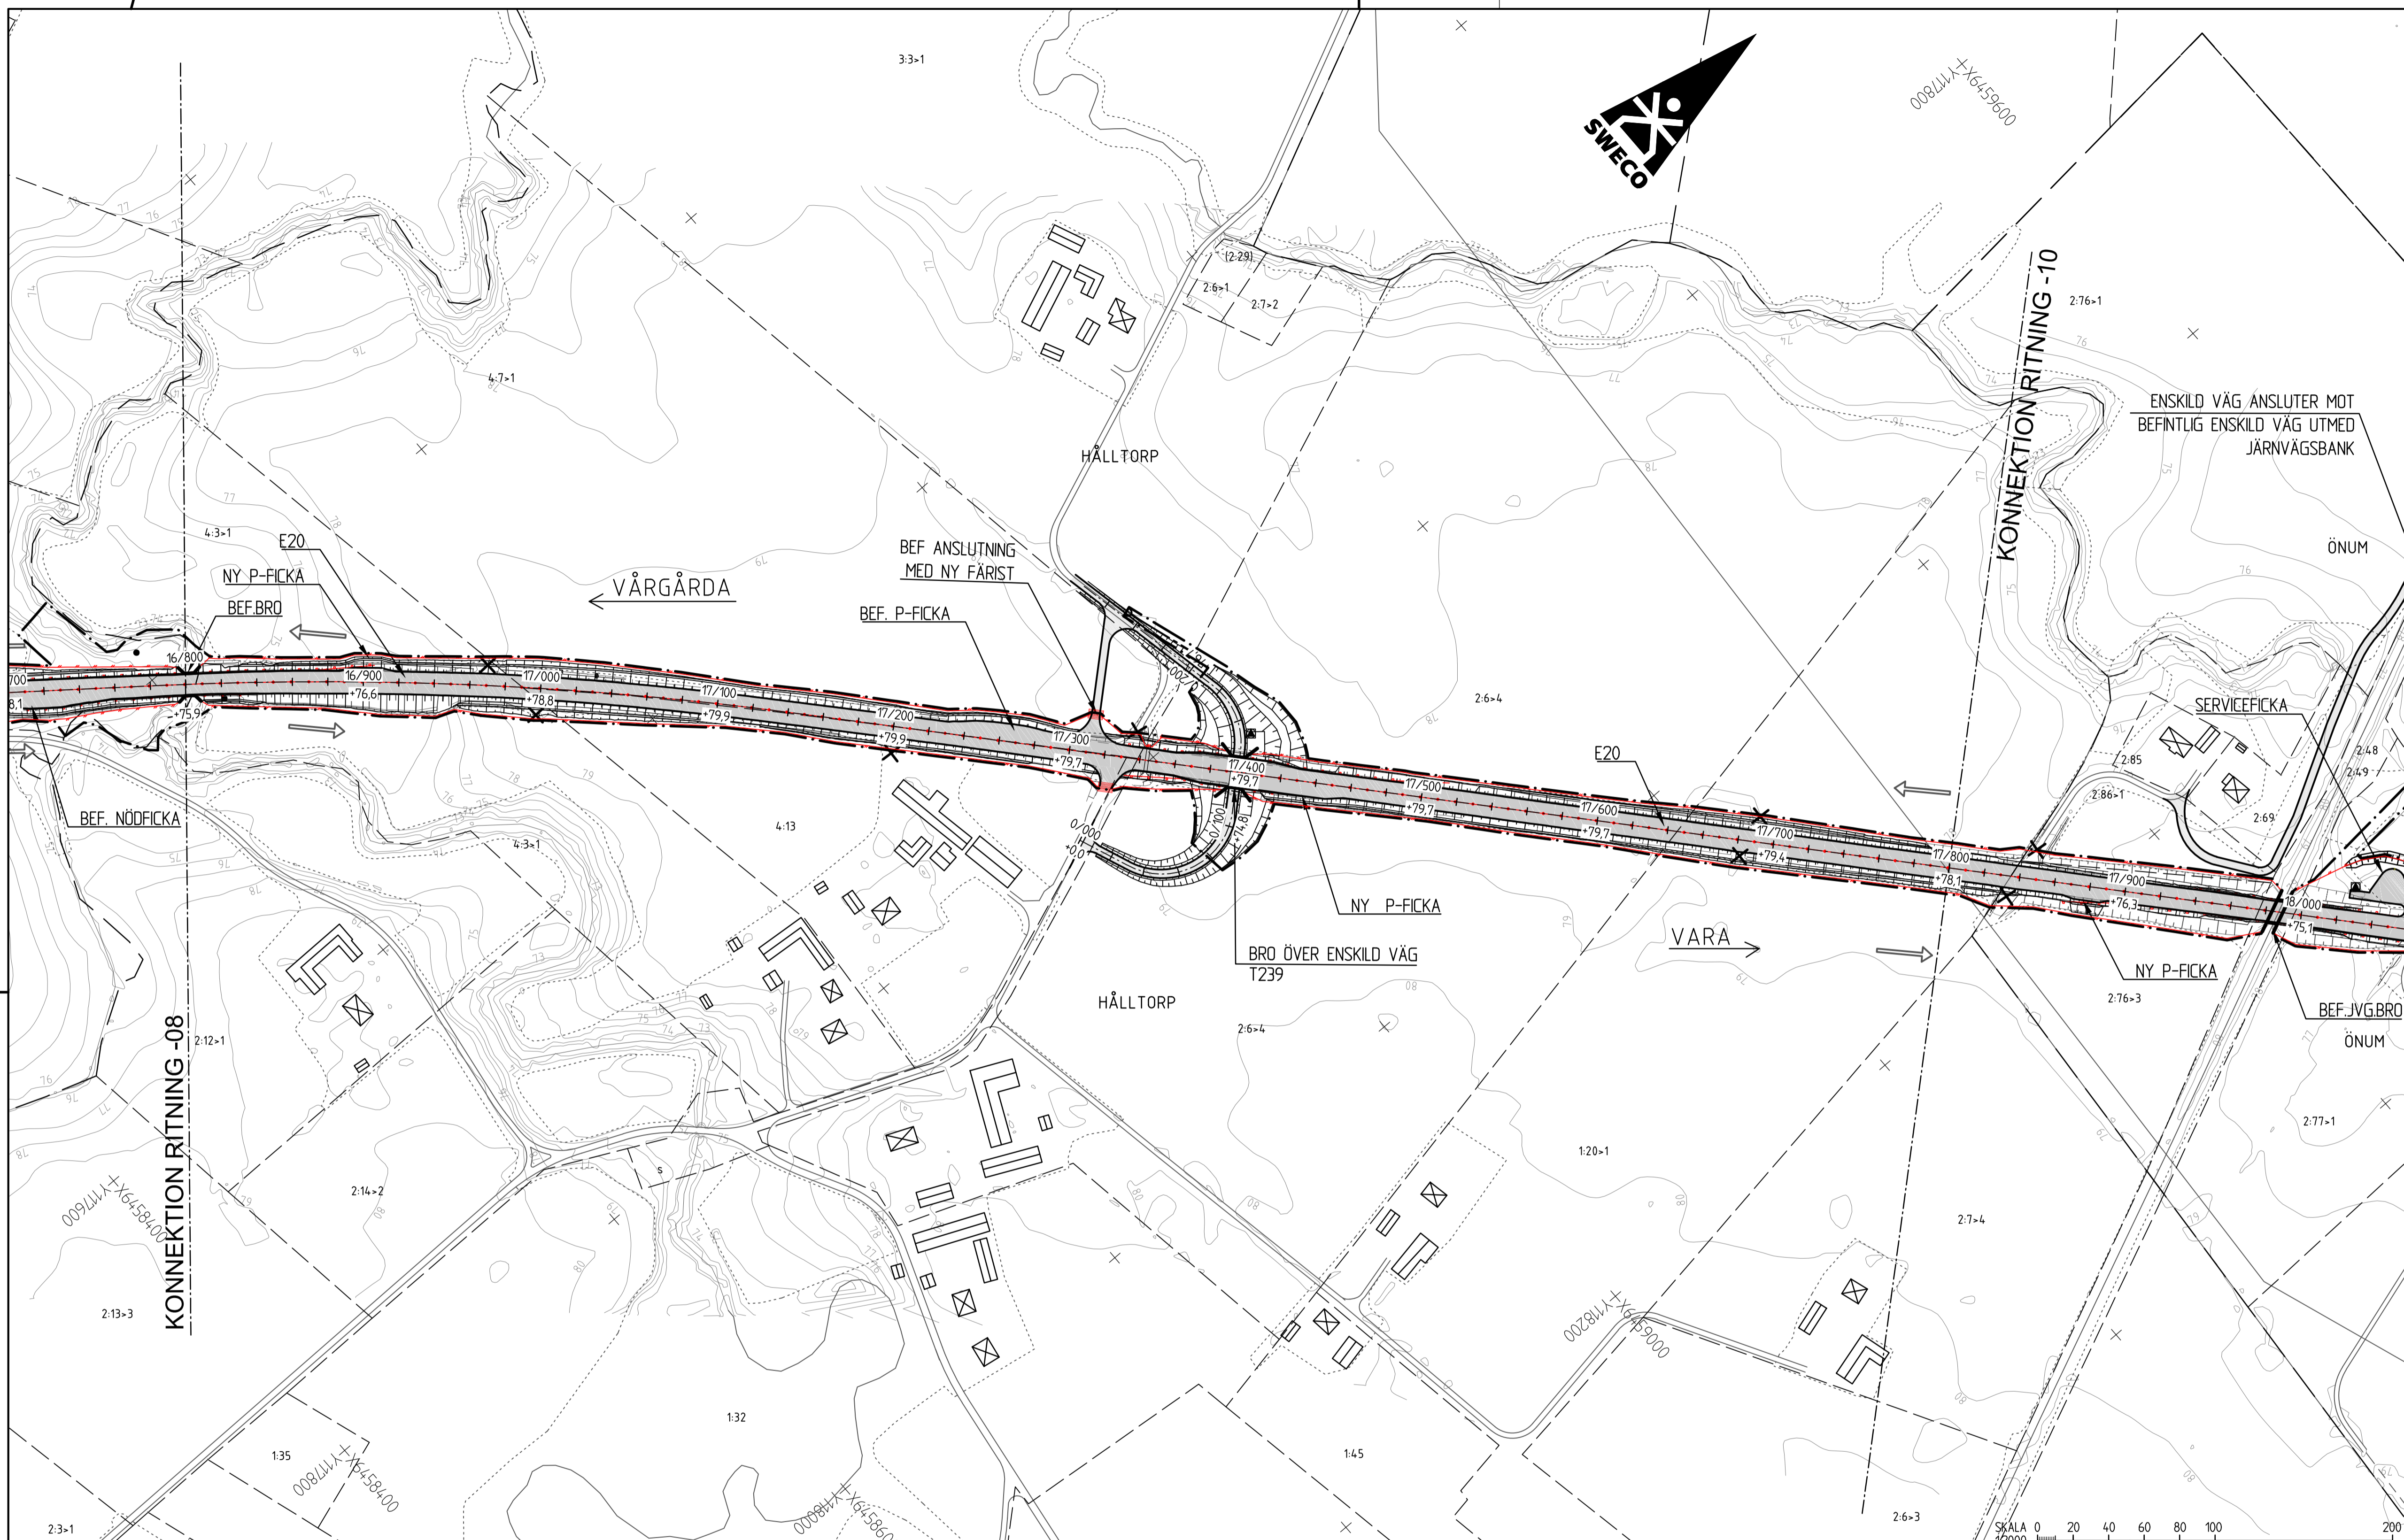

PLANNYCKEL

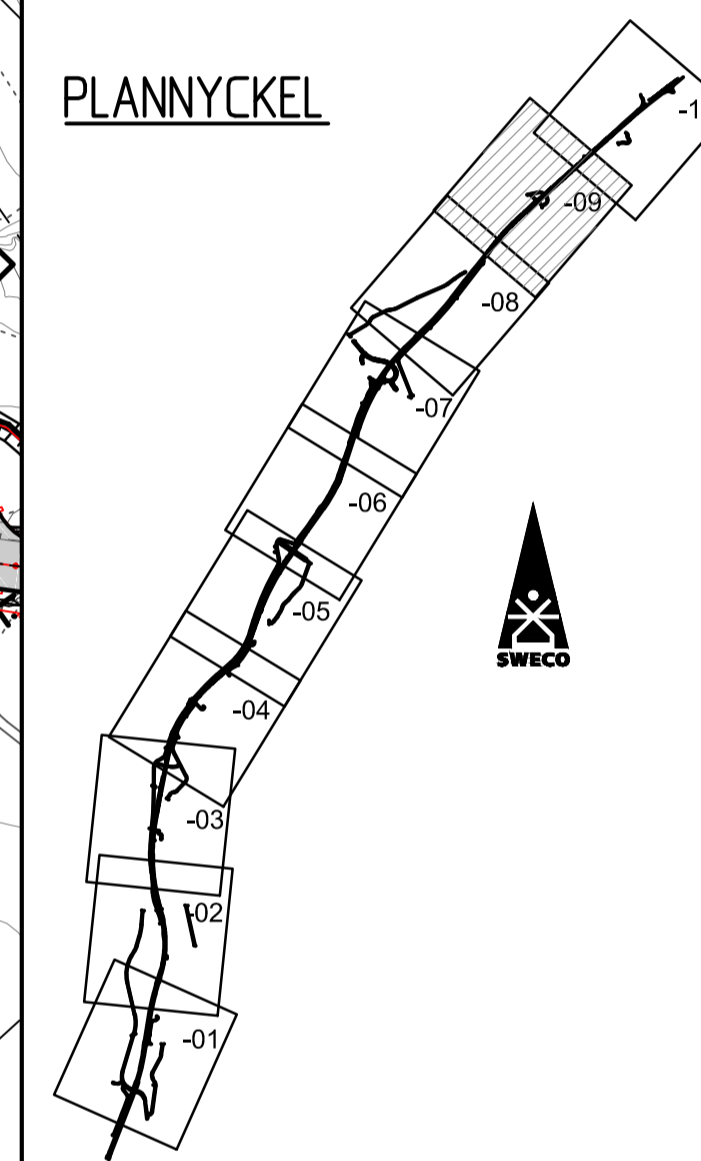

TYP AV PLAN **VÄGPLAN**

GRANSKNINGSSTATUS/SYFTE **FÖR GRANSKNING**

HANDLINGSTYP **GRANSKNINGSHANDLING**

DATUM **2017-04-20**

LEVERANS / ÄNDRINGS-PM

OBJEKT **VÄG E20
VÅRGÅRDA-VARA**

DELOMRÅDE / BANDEL **ELING-VARA**

ANLÄGGNINGSGDEL **GEMENSAMT**

OBJEKTNUMMER / KM **150306**

KONSTRUKTIONNUMMER

BESTÄLLARE

LEVERANTÖR

TRAFIKVERKET

SWECO

SKAPAD AV **J MAGNUSSON**

UPPRAGSNUMMER **2347029**

GODKÄND AV **S OHLIN**

AVDELNING

RITNINGSTYP **ILLUSTRATIONSPLAN**

TEKNIKOMRÅDE / INNEHÅLL **VÄGUTFORMNING OCH TRAFIK**

BESKRIVNING **E20**

SKALA **1:2000**

FORMAT **A1**

RITNINGSDATUM **2 00 T 05 09**

FÖRVALTNINGSNUMMER

BLAD

NÄSTA BLAD

BET

TECKENFÖRKLARING

- VÄGBANA FÖR ALLMÄN VÄG
- VÄGBANA FÖR ENSKILD VÄG
- BELÄGGNINGSKANT
- BEFINTLIG SLÄNT
- NY SLÄNT
- TRAKTGRÄNS
- FASTIGHETSGRÄNS
- FASTIGHETSBETECKNING
- TRAKTNAMN
- FÖRNLÄMNING
- BYGGNADER (BOSTAD, ÖVRIGA BYGGNADER)
- BYGGNADER SOM RIVS
- BEF BULLERSKYDDSPLANK
- BEF VÄGRÄCKE
- BEF VÄGANSLUTNING SOM STÅNGS GENOM SÄRSKILT BESLUT
- ALLMÄN VÄGDEL SOM RIVS
- LANDSKAPSANPASSNING MED MARKMODELLERING/HÖJDKURVOR
- KÖRFÄLT PÅ E20 I ANGIVEN RIKTNING
- PORT UNDER E20
- BRO ÖVER E20
- GRÄNS FÖR VÄGOMRÅDE
- NYTT VÄGRÄCKE
- MITTRÄCKE
- LÄNGDMÄTNING OCH HÖJDSÄTTNING
- FAUNASTÄNGSEL
- FÄRIST OCH GRIND FÖR GÅNG OCH CYKEL
- BEFINTLIG KOPORT/GÅNGPORT
- NY TRUMMA
- NY PUMPSTATION FÖR DAGVATTEN

