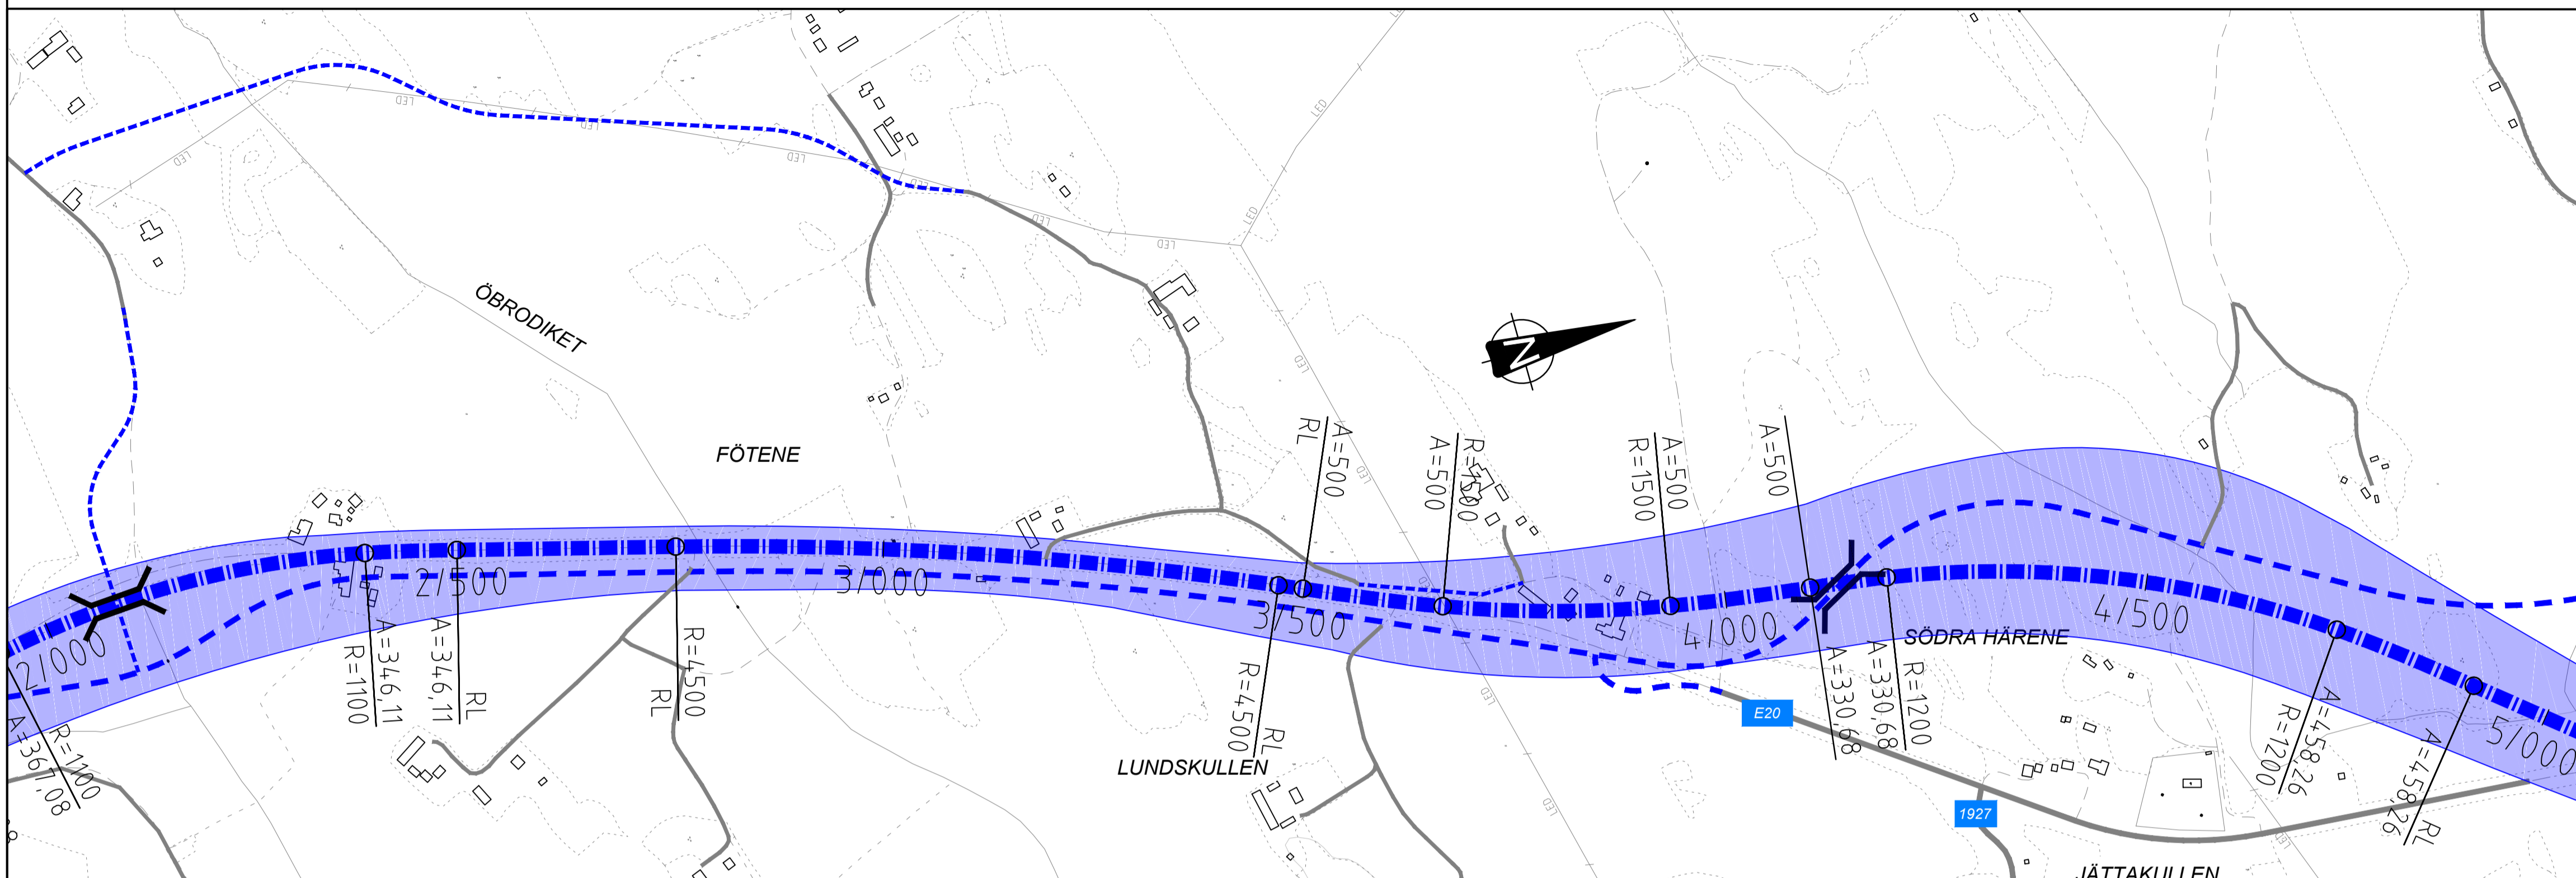


ANMÄRKNING

KOORDINATSYSTEM I PLAN: SWEREF 99 13 30
 KOORDINATSYSTEM I HÖJD: RH2000

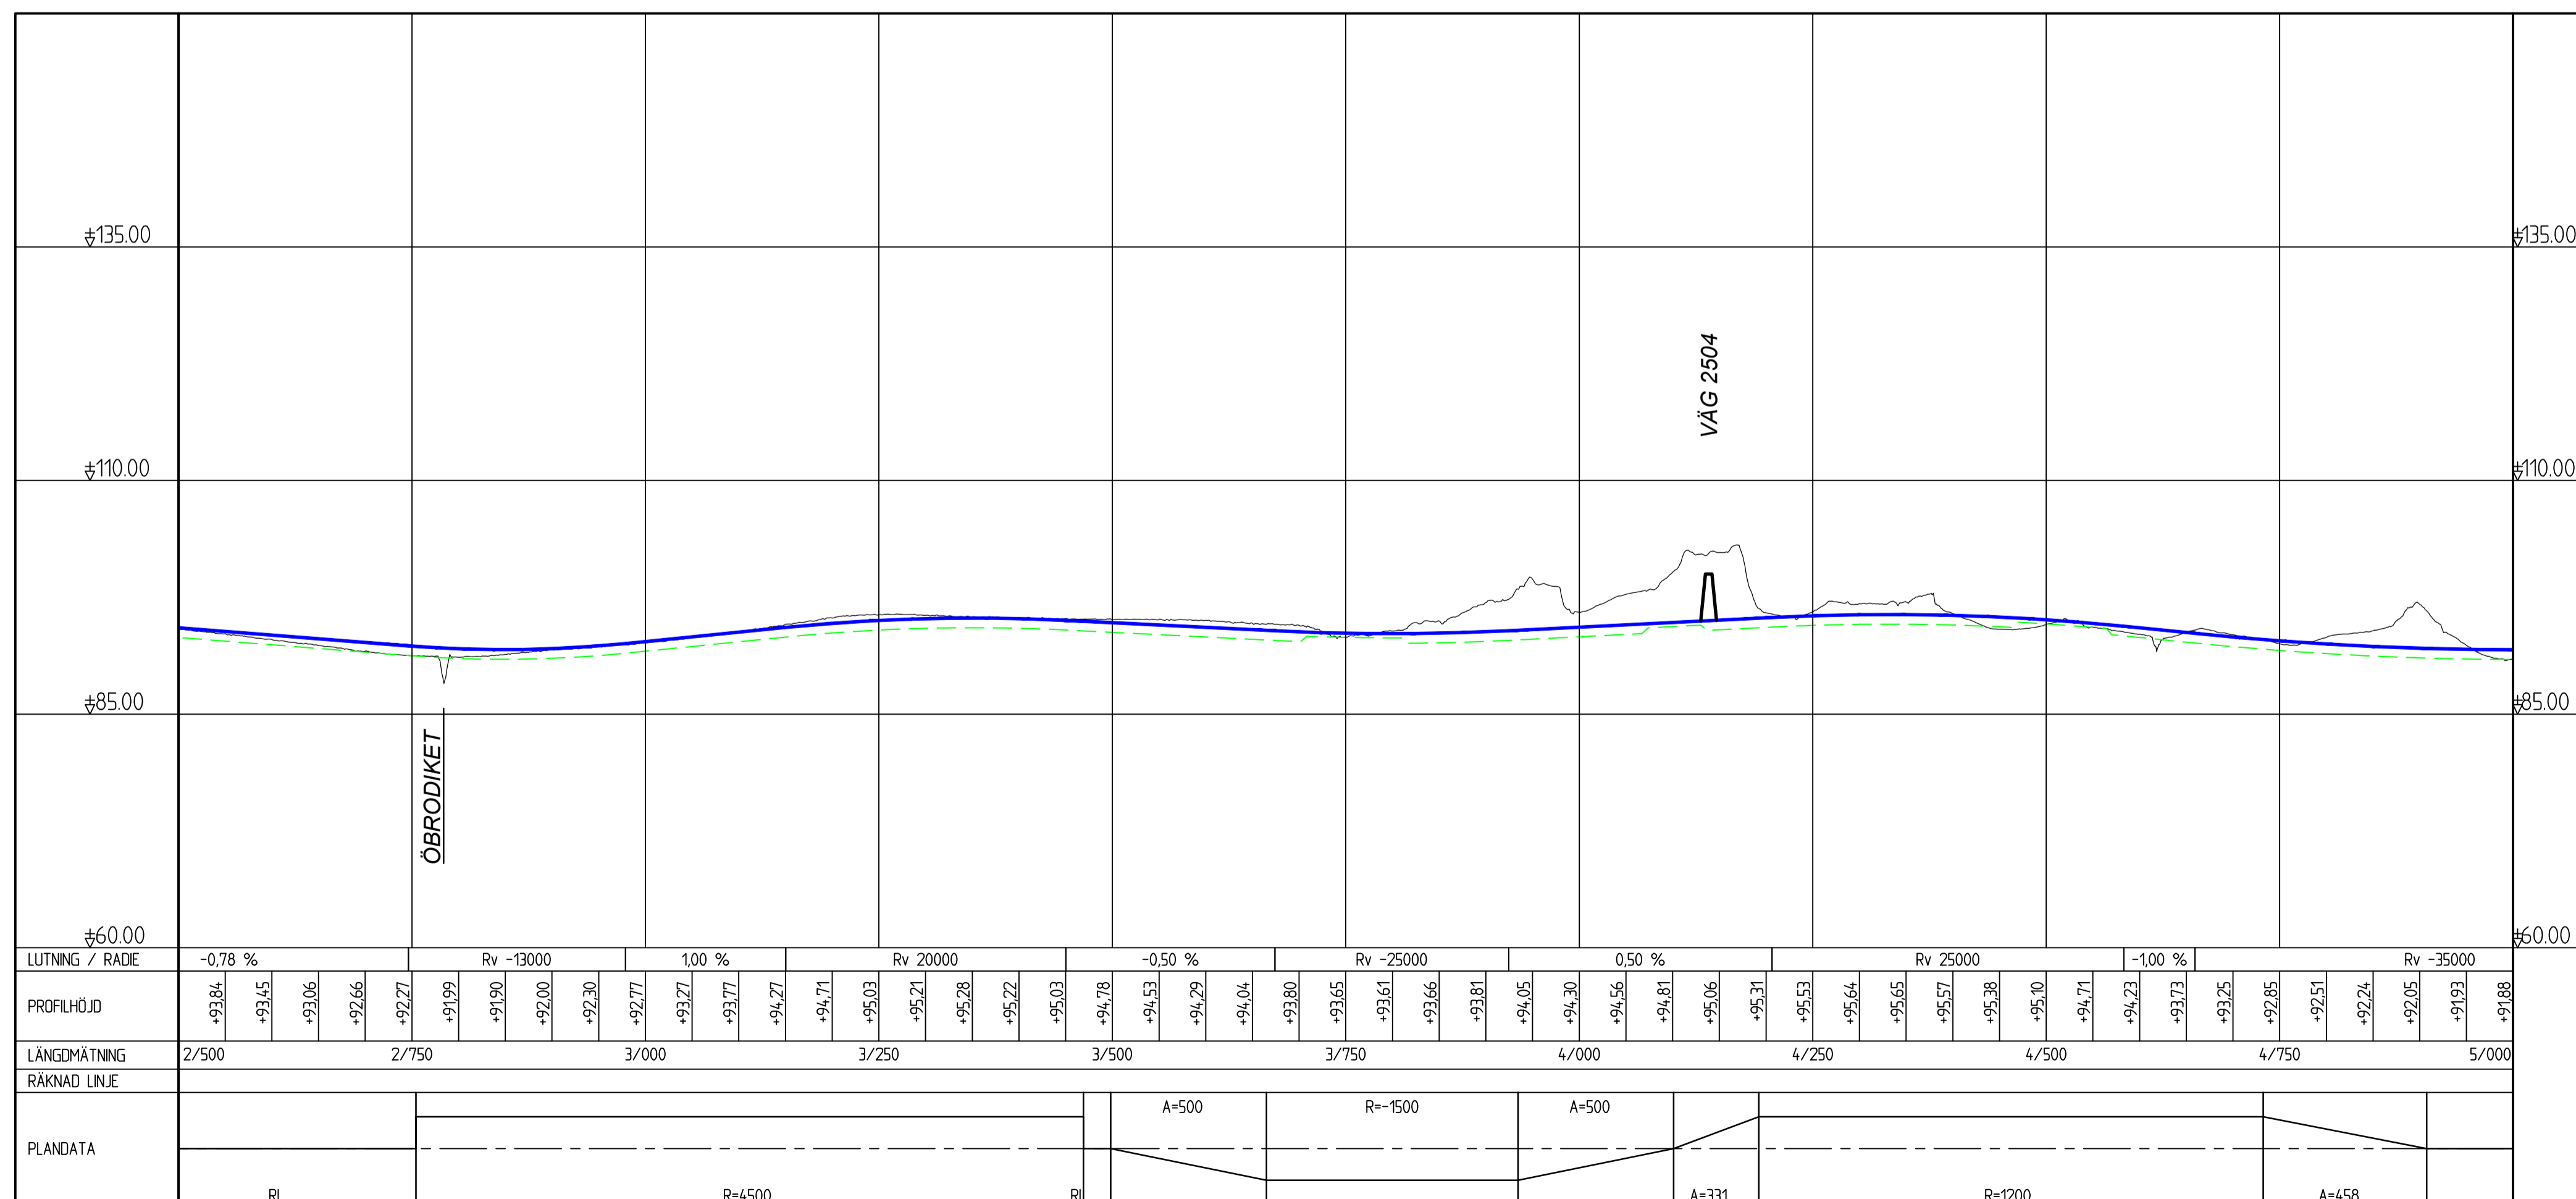
BETECKNINGAR PLAN

- E20 LINJE I BLÅ KORRIDOR MED LÅNGMÄTNING
- NY ALLMÄN VÄG
- NY ENSKILD VÄG



BETECKNINGAR PROFIL

- PROFILLINJE E20
- TERRASSYTA
- BEFINTLIG MARKNIVÅ



TYP AV PLAN

VÄGPLAN

GRANSKNINGSSTATUS / SYFTE	
HANDLINGSTYP	
SAMRÅDSHANDLING	
DATUM	LEVERANS / ÄNDRINGS-PM
2017-09-11	
OBJEKT	
E20 VÅRGÅRDA-RIBBINGSBERG	
DELOMRÅDE / BANDEL	
BLÅ KORRIDOR	
ANLÄGGNINGSDDEL	
GEMENSAM	
OBJEKTNUMMER / KM	KONSTRUKTIONSNUMMER
150306	
BESTÄLLARE	LEVERANTÖR
SKAPAD AV	UPPDRAGNUMMER
A AUGUSTSSON	4001-1601
GODKÄND AV	AVDELNING
M ARVIDSSON	MARK
RITNINGSTYP	
PLAN OCH PROFIL	
TEKNIKOMRÅDE / INNEHÅLL	
VÄGUTFORMNING & TRAFIK	
BESKRIVNING	
E20 BLÅ KORRIDOR 2/500-5/000	
SKALA	FORMAT
1:500 1:5000	A1
RITNINGSNUMMER	FÖRVALTNINGSNUMMER
101T0102	
BLAD	NÄSTA BLAD
	BET

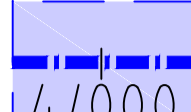
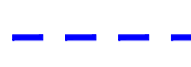

2016-08-11 08:21
 2016-08-11 08:59
 2016-08-11 09:59
 2016-08-11 07:14
 2016-07-05 12:29
 MOELLN 1300502
 MOELLN 1300501
 MOELLN 1300501
 MOELLN 1300501
 MOELLN 1300502

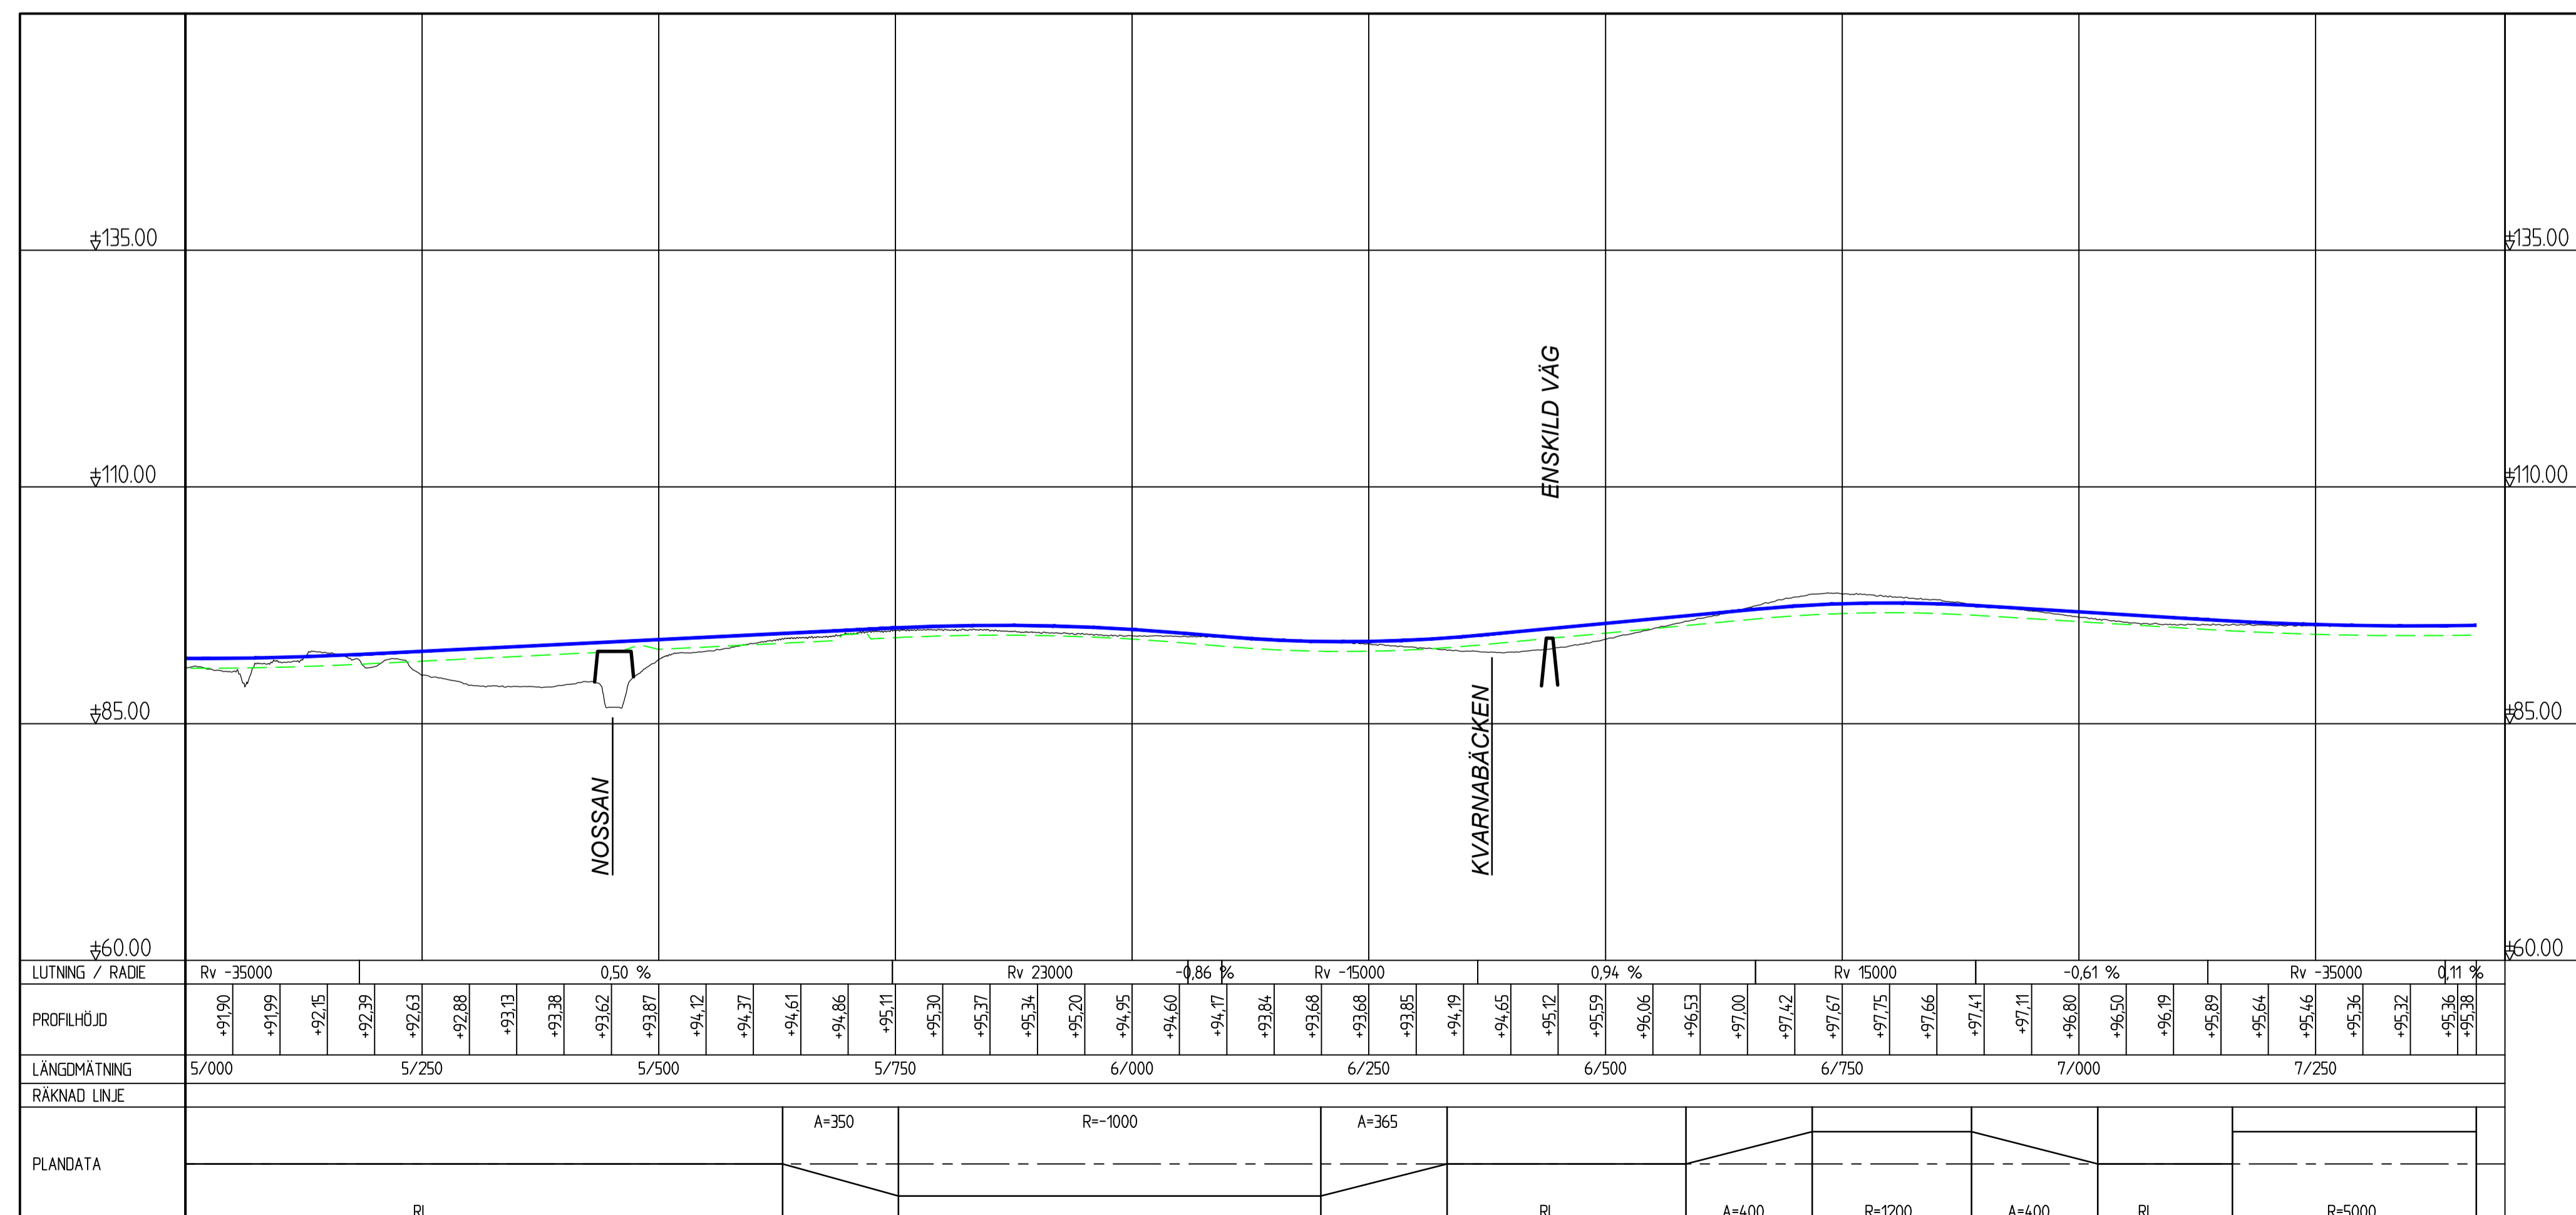
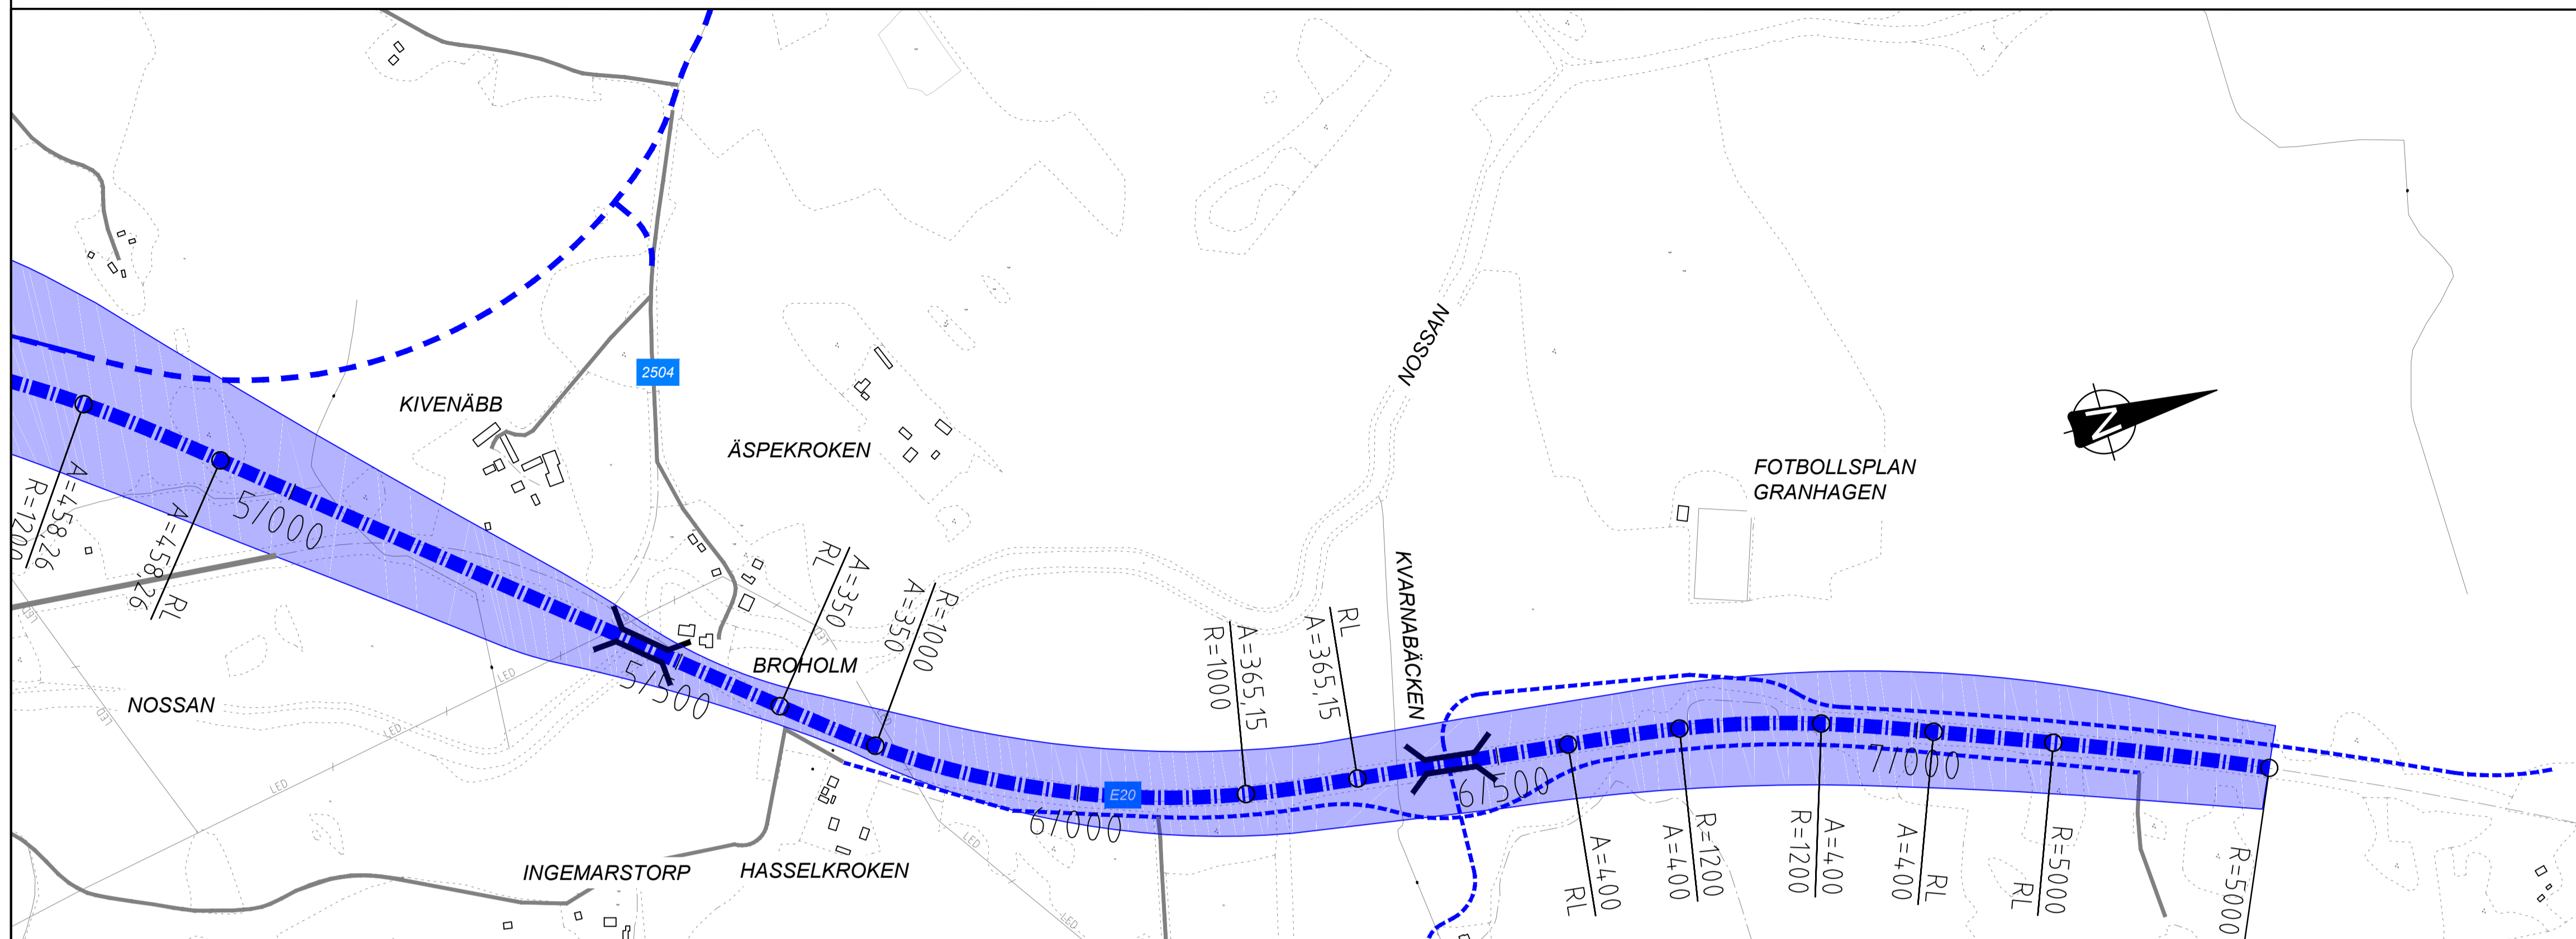
FL:\VAL\B07DEF\910102DING.FLUTTAB.2017-09-05 13:55 AV ANVANDARE JAN

ANMÄRKNING




KOORDINATSYSTEM I PLAN: SWEREF 99 13 30
 KOORDINATSYSTEM I HÖJD: RH2000

BETECKNINGAR PLAN

-  E20 LINJE I BLÅ KORRIDOR MED LÅNGDMÄTNING
-  NY ALLMÄN VÄG
-  NY ENSKILD VÄG



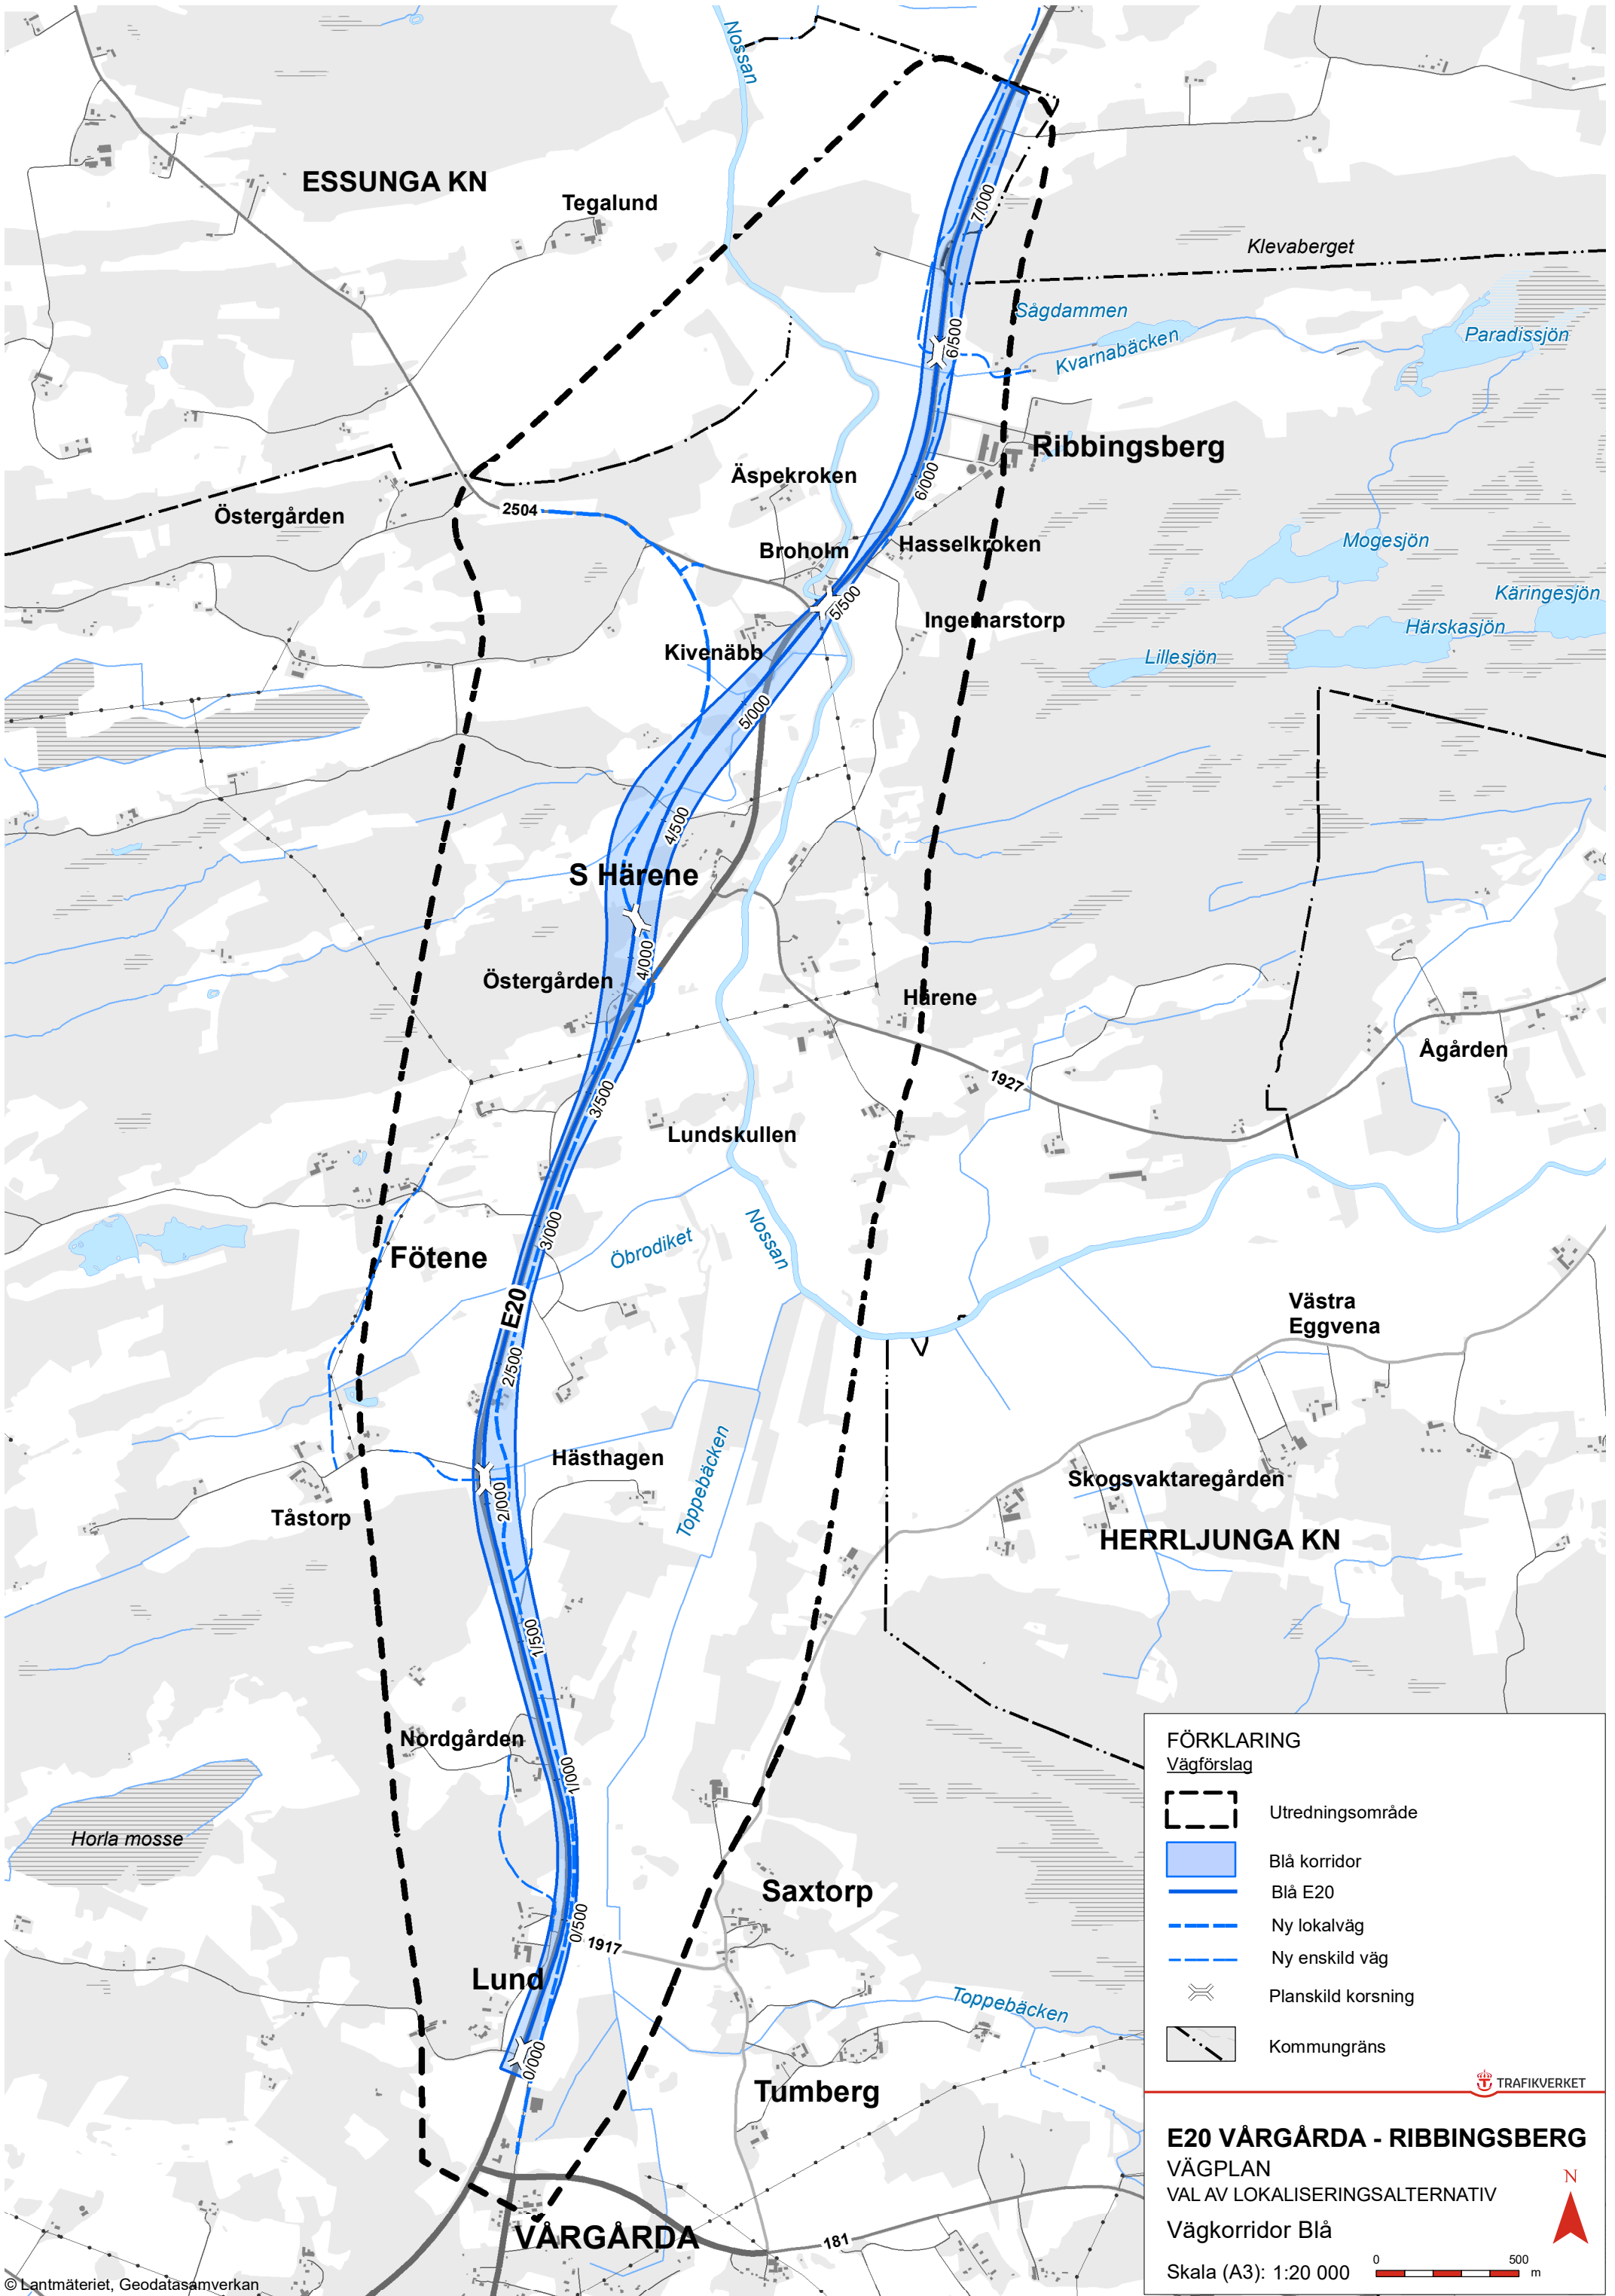
BETECKNINGAR PROFIL

-  PROFILLINJE E20
-  TERRASSYTA
-  BEFINTLIG MARKNIVÅ

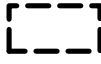




TYP AV PLAN		VÄGPLAN	
GRANSKNINGSSTATUS / SYFTE			
HANDLINGSTYP		SAMRÅDSHANDLING	
DATUM	2017-09-11	LEVERANS / ÄNDRINGS-PM	
OBJEKT E20 VÅRGÅRDA-RIBBINGSBERG			
DELOMRÅDE / BANDEL BLÅ KORRIDOR			
ANLÄGGNINGSDDEL GEMENSAM			
OBJEKTNUMMER / KM	150306	KONSTRUKTIONSNUMMER	
BESTÄLLARE	TRAFIKVERKET	LEVERANTÖR	Structor
SKAPAD AV	A AUGUSTSSON	UPPRÄGGSNUMMER	4001-1601
GODKÄND AV	M ARVIDSSON	AVDELNING	MARK
RITNINGSTYP PLAN OCH PROFIL			
TEKNIKOMRÅDE / INNEHÅLL VÄGUTFORMNING & TRAFIK			
BESKRIVNING E20 BLÅ KORRIDOR 5/000-7/500			
SKALA	1:500 1:5000	FORMAT	A1
RITNINGSNUMMER	101T0103	FÖRVALTNINGSNUMMER	
BLAD	NÄSTA BLAD	BET	

2016-08-11 08:21
 2016-08-11 08:59
 2016-08-31 08:59
 2016-08-19 07:11
 2016-08-19 07:11
 2016-07-05 12:29


PLAN VÄGUTFORMNING RIBBINGSBERG 2017-09-11 14:03 AV ANVÄNDARE JAN



FÖRKLARING
Vägförslag

-  Utredningsområde
-  Blå korridor
-  Blå E20
-  Ny lokalväg
-  Ny enskild väg
-  Planskild korsning
-  Kommungräns

E20 VÅRGÅRDA - RIBBINGSBERG
VÄGPLAN
VAL AV LOKALISERINGSLTERNATIV
Väggörridor Blå

Skala (A3): 1:20 000 

TRAFIKVERKET 